





Z:\TMSD 2023\F-2023\11-E.I. EST. INTERMODAL TARRAGONA (INECO)\TRABAJO\PLANOS\10.1 PLANTA SERVICIOS EXISTENTES ALT 1.dwg

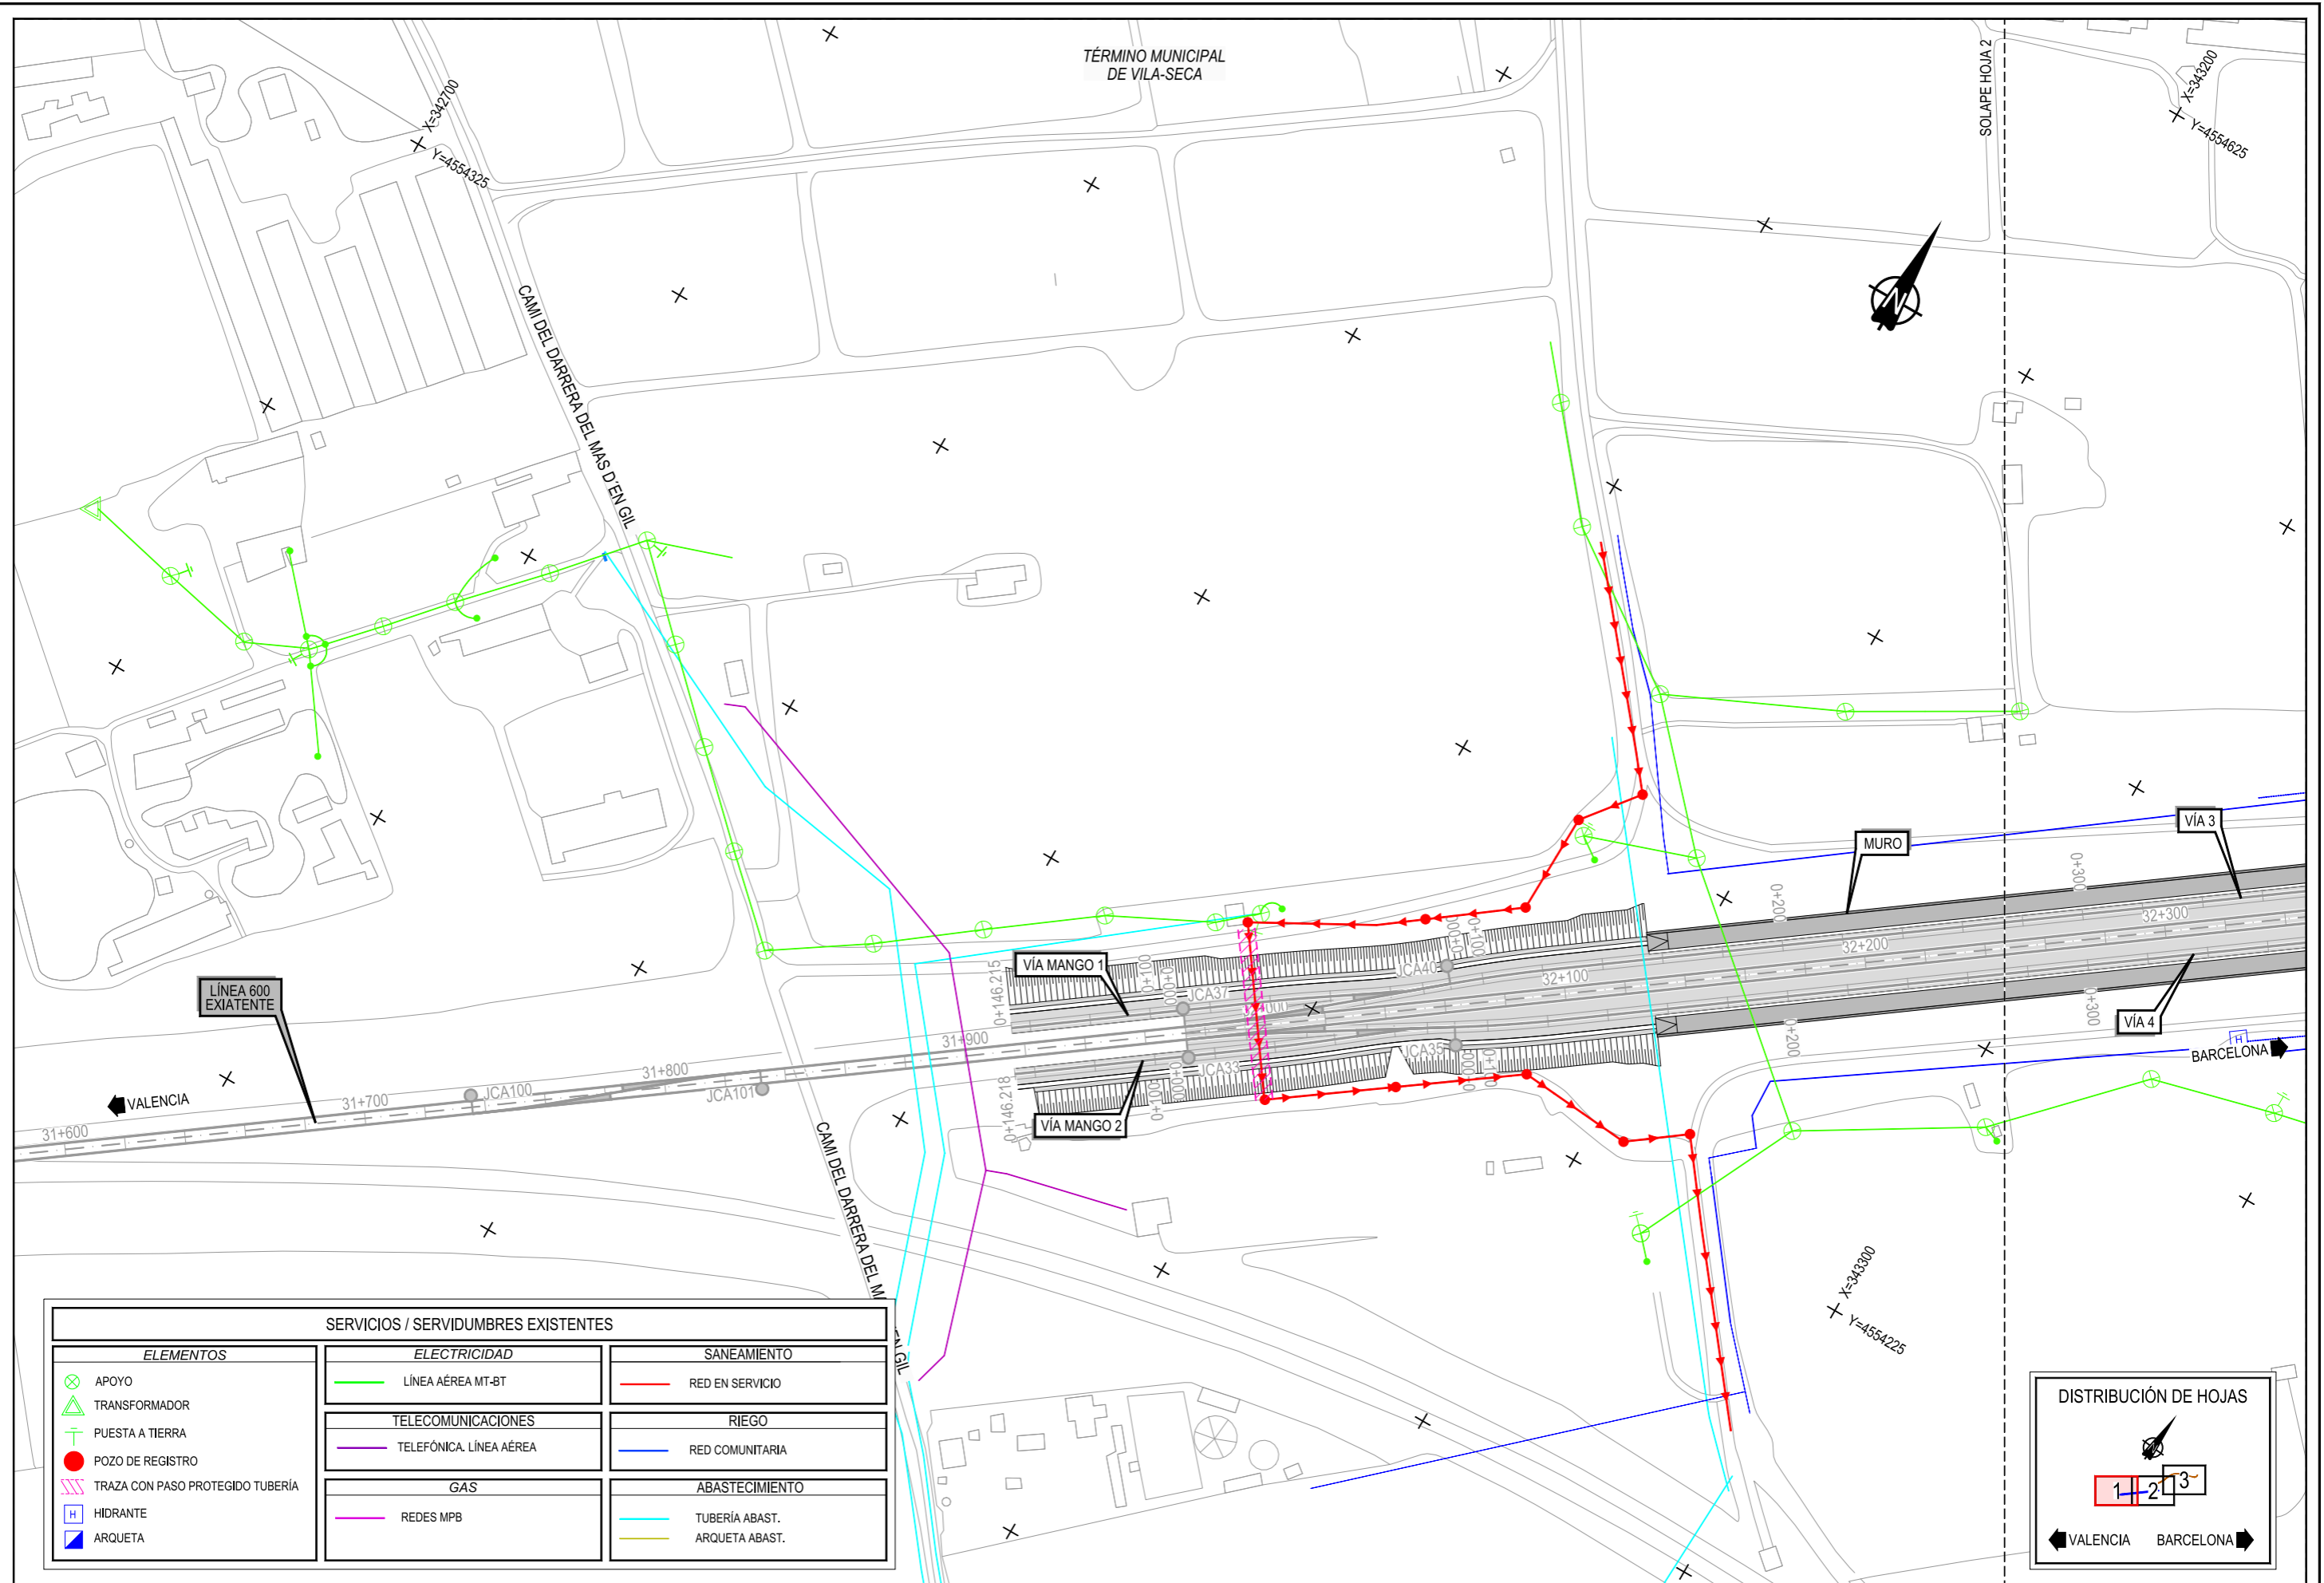


SERVICIOS / SERVIDUMBRES EXISTENTES		
ELEMENTOS	ELECTRICIDAD	SANEAMIENTO
⊗ APOYO	— LÍNEA AÉREA MT-BT	— RED EN SERVICIO
△ TRANSFORMADOR	TELECOMUNICACIONES	RIEGO
⊥ PUESTA A TIERRA	— TELEFÓNICA. LÍNEA AÉREA	— RED COMUNITARIA
● POZO DE REGISTRO	GAS	ABASTECIMIENTO
⊘ TRAZA CON PASO PROTEGIDO TUBERÍA	— REDES MPB	— TUBERÍA ABAST.
H HIDRANTE		— ARQUETA ABAST.
▣ ARQUETA		

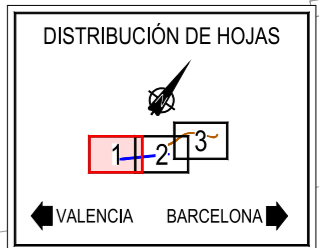


Z:\TMASD 2023\F-2023\11-E.I. EST. INTERMODAL TARRAGONA (INECO)\TRABAJO\PLANOS\10.1 PLANTA SERVICIOS EXISTENTES ALT 1.dwg

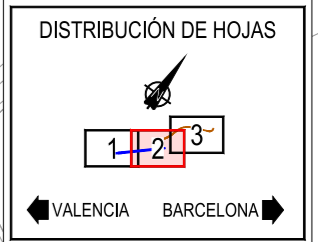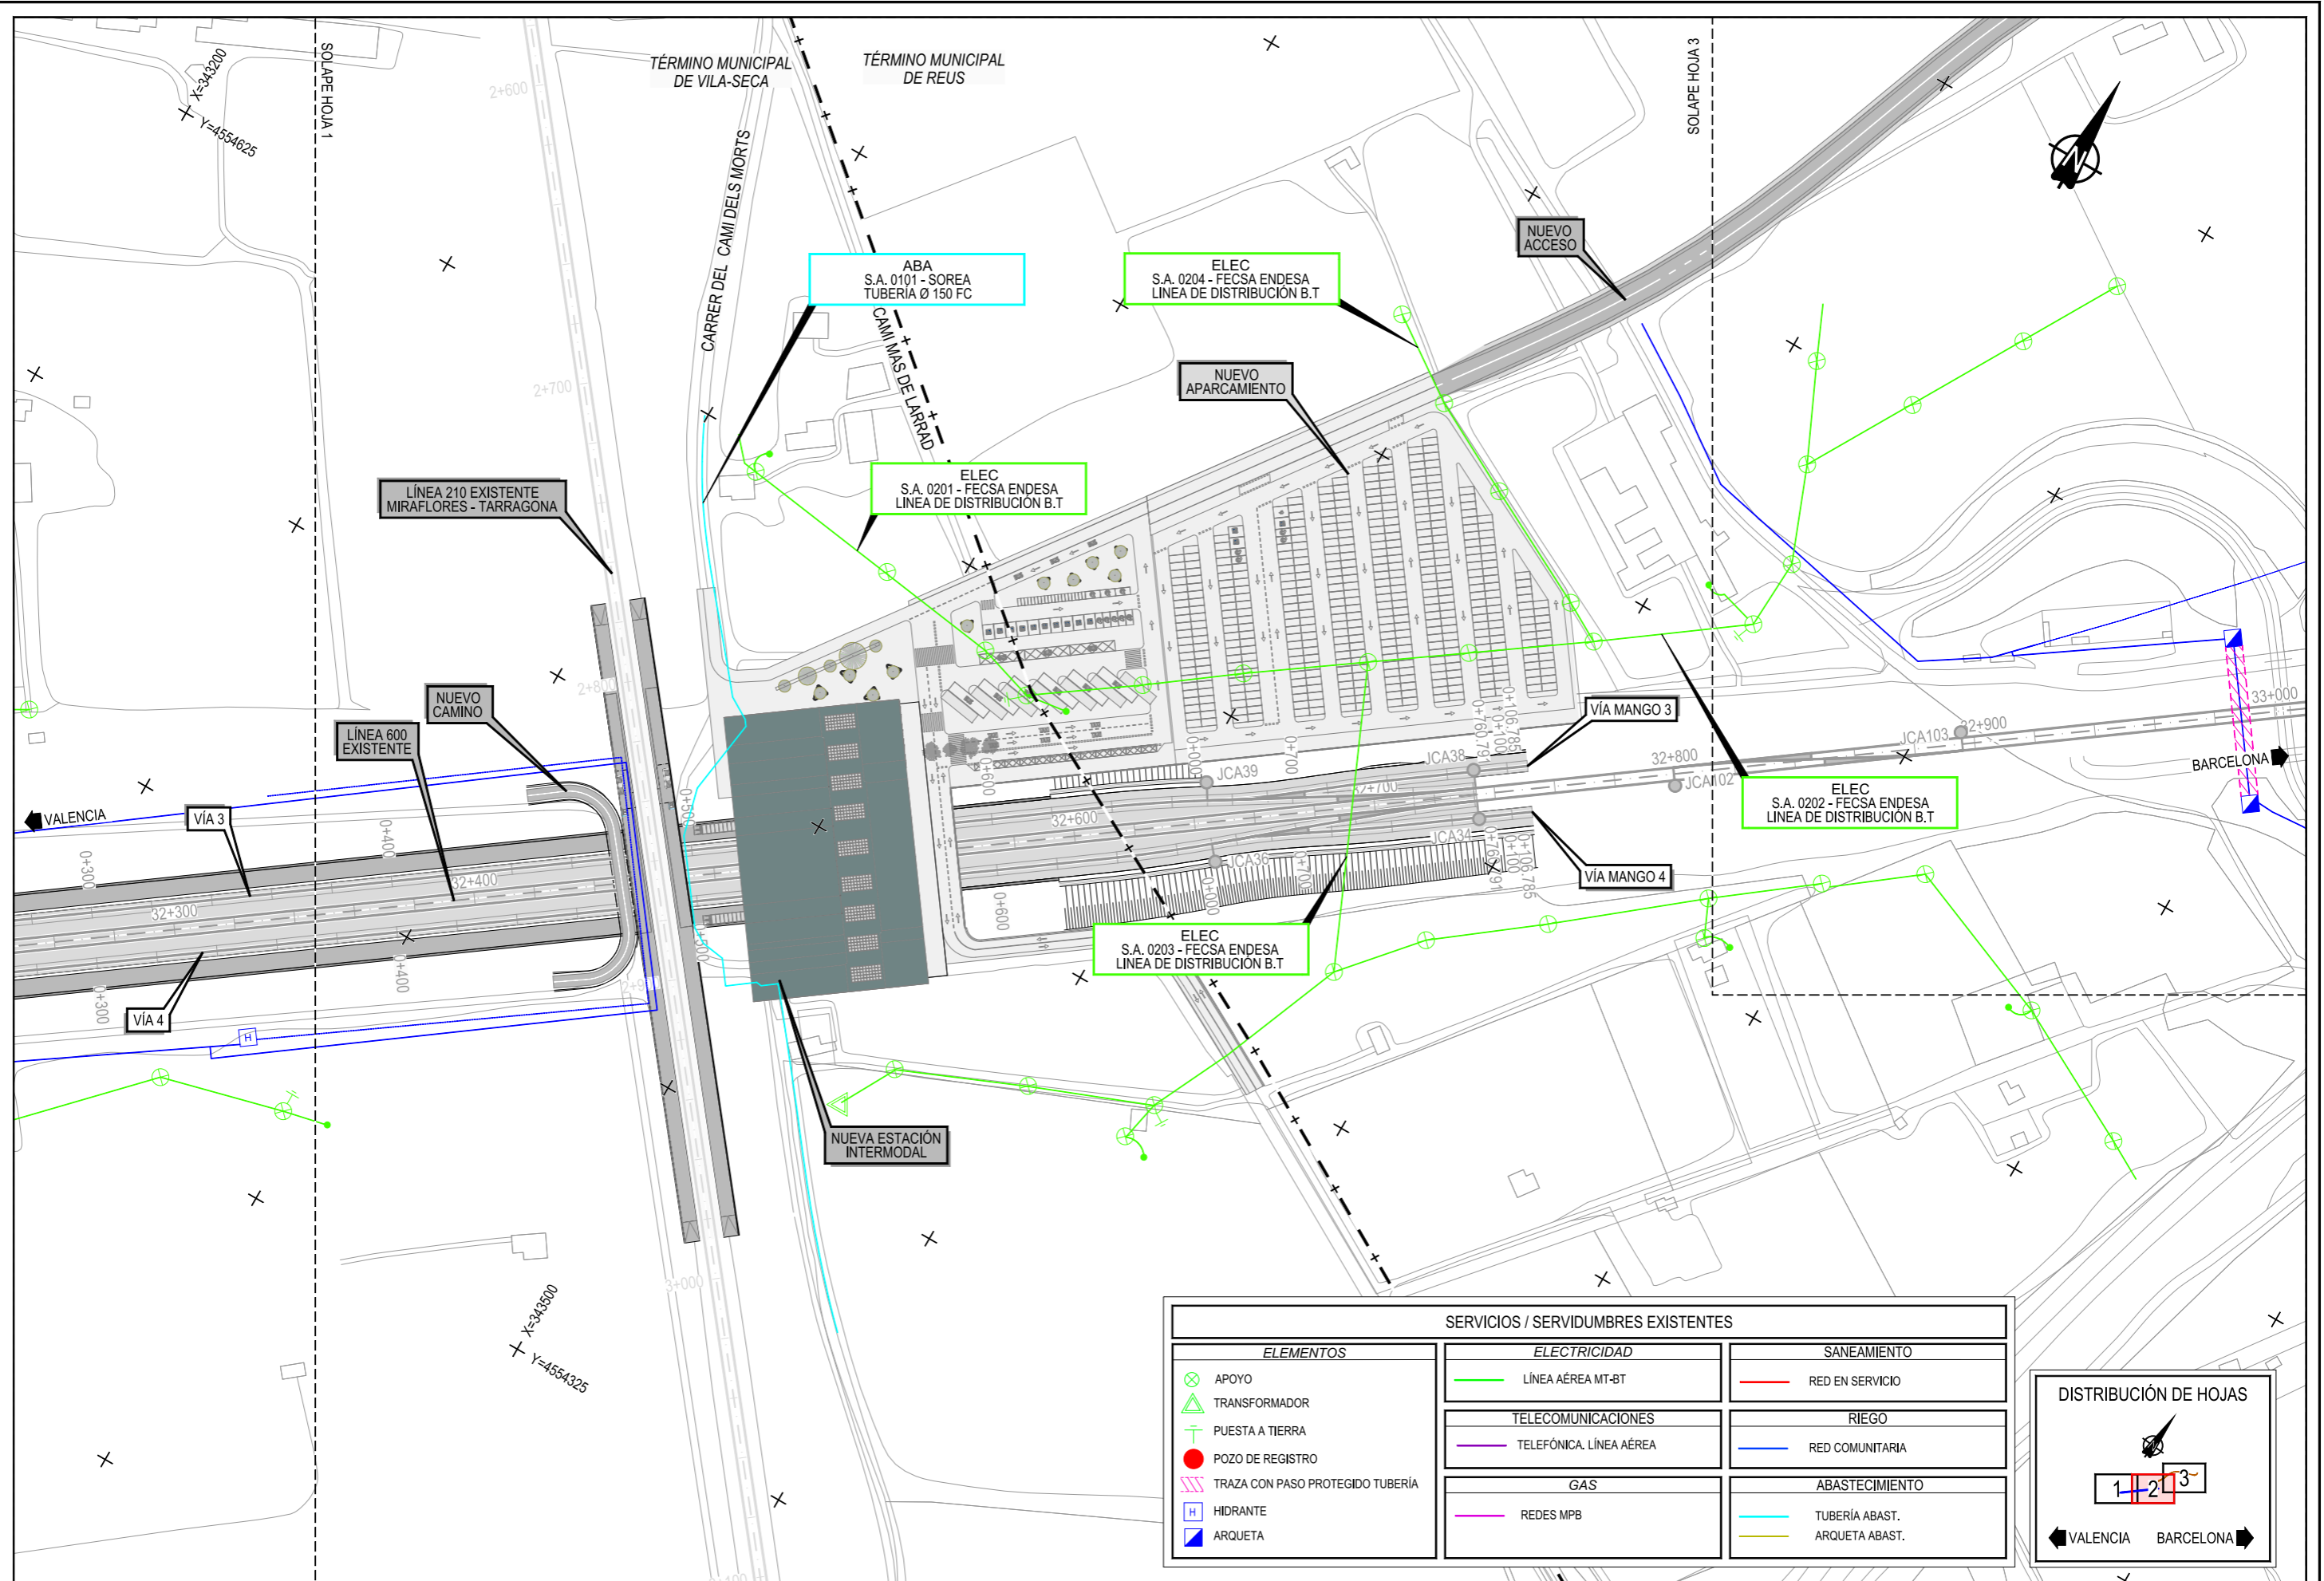


Z:\TMSD 2023\F-2023 11-E.I. EST. INTERMODAL TARRAGONA (INECO)\TRABAJO\PLANOS\10. SERVICIOS AFECTADOS\10.1 PLANTA SERVICIOS EXISTENTES ALT 1.dwg

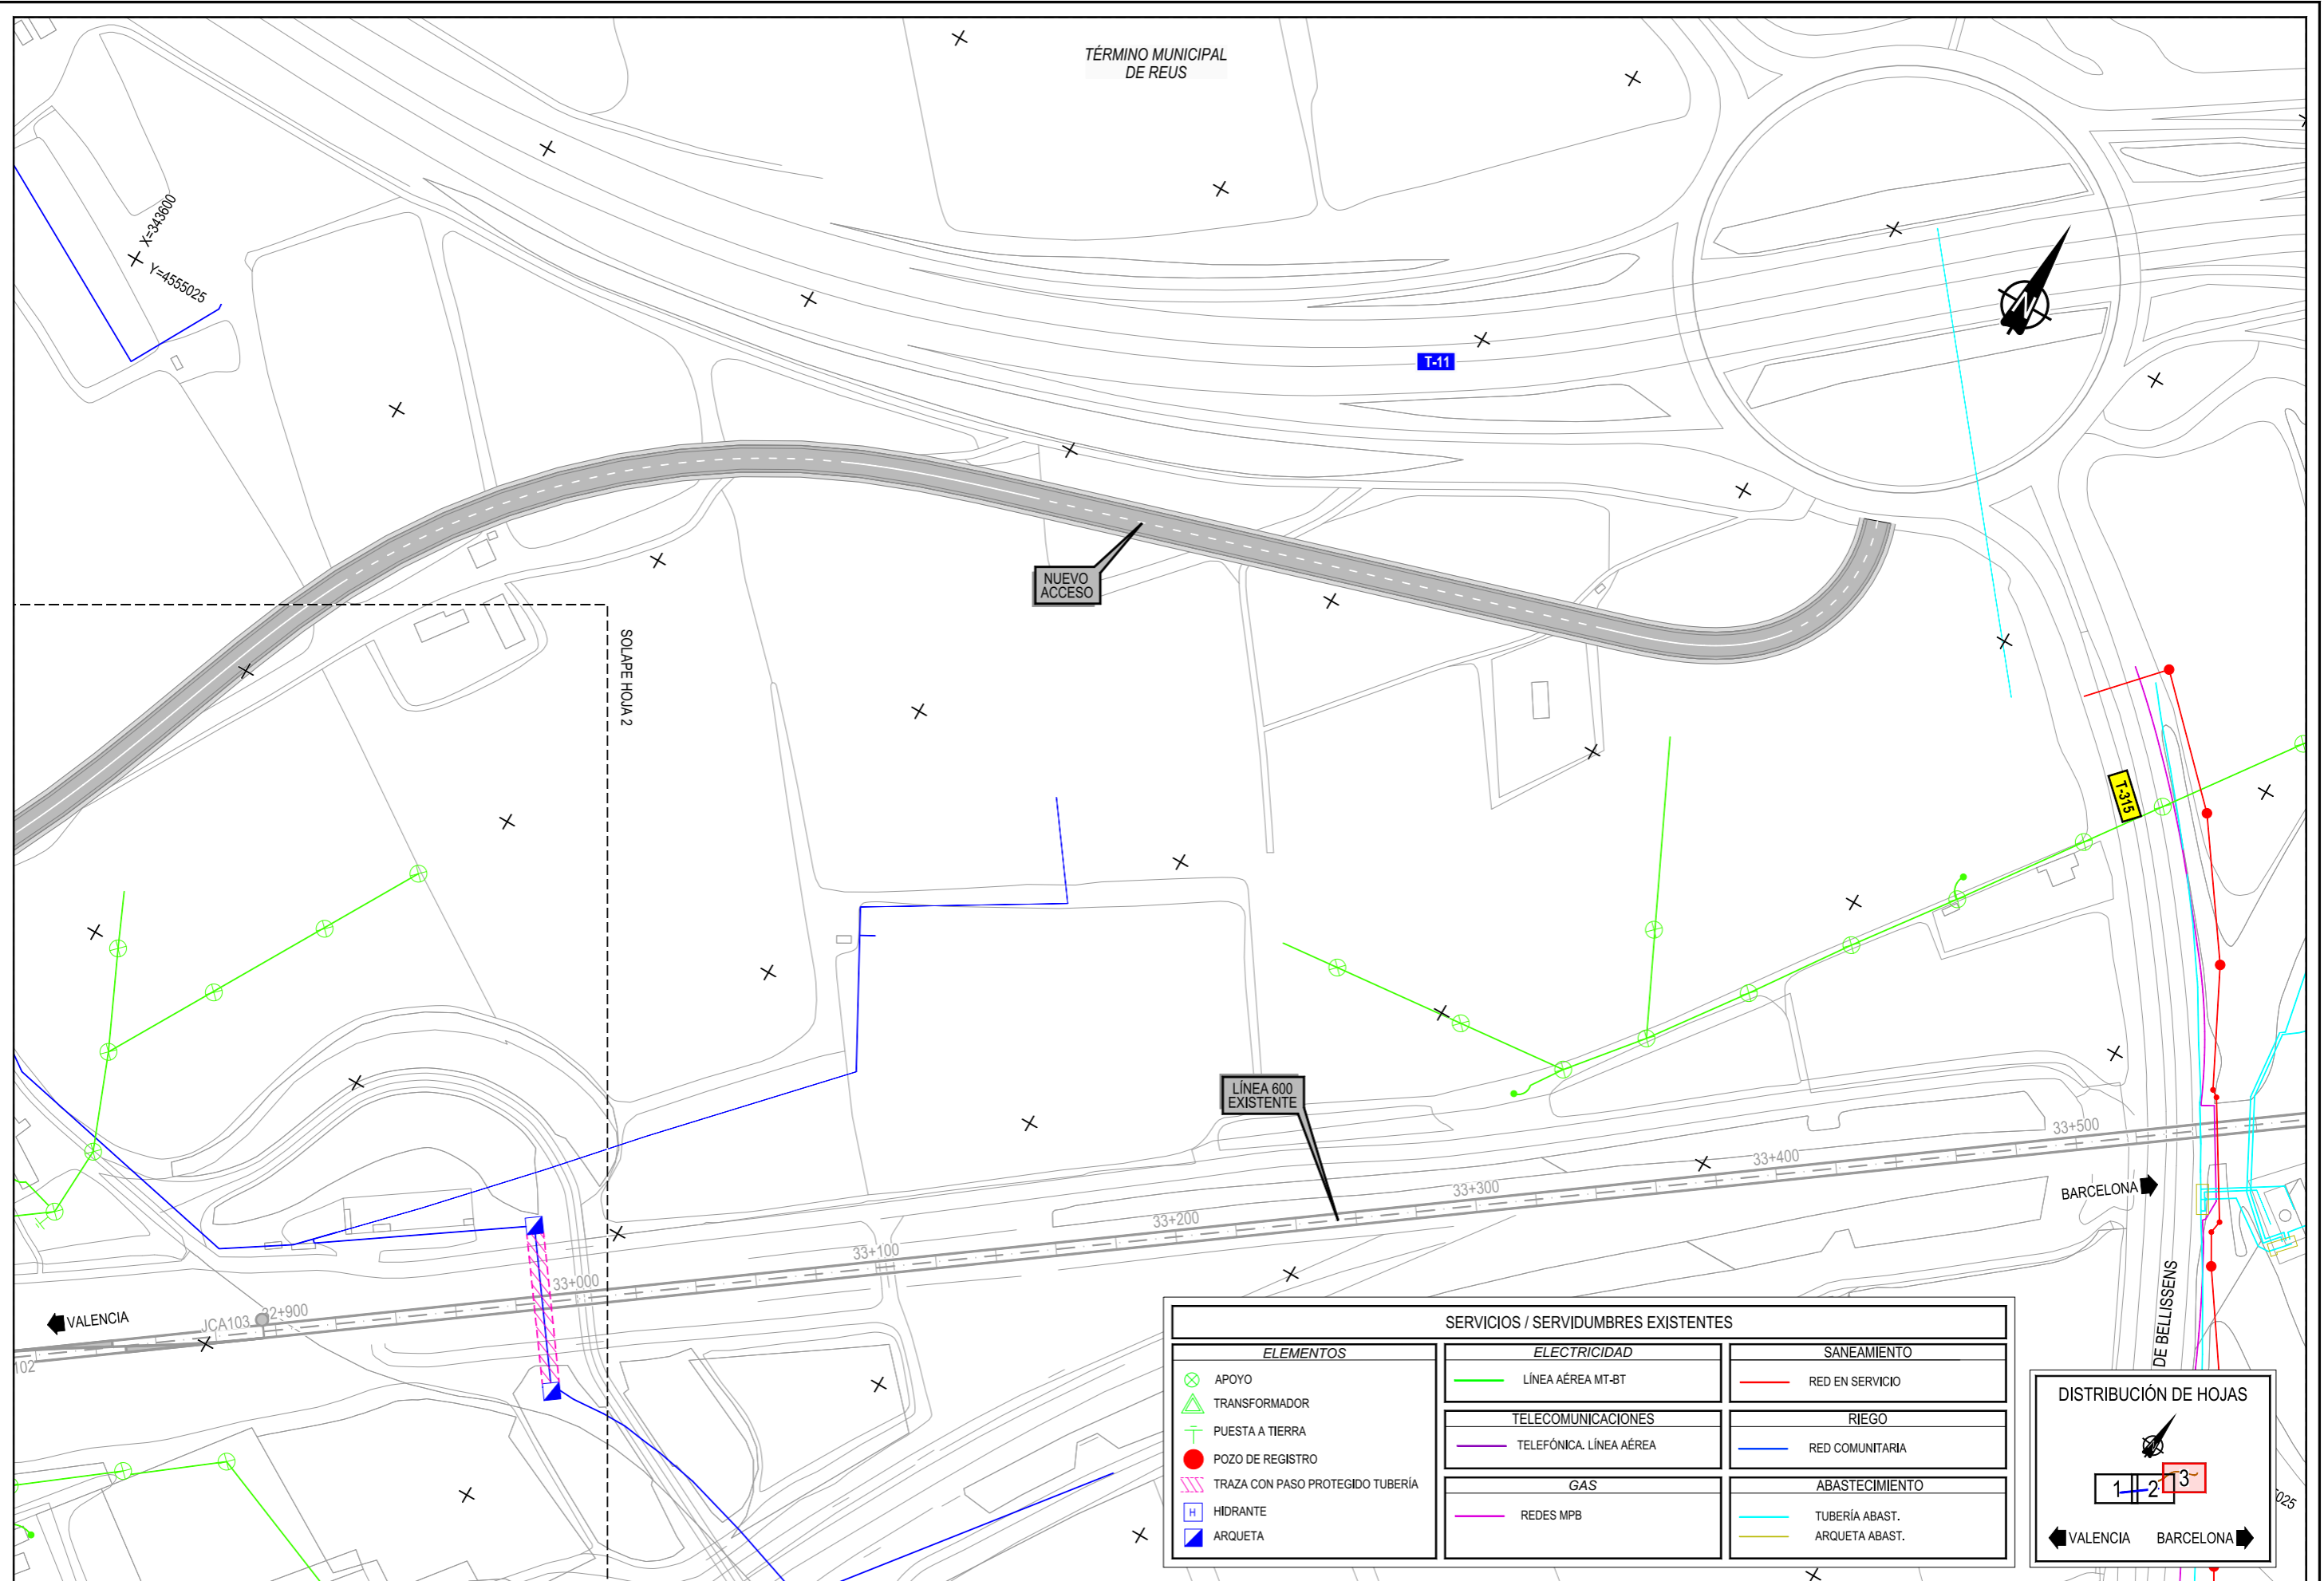


SERVICIOS / SERVIDUMBRES EXISTENTES		
ELEMENTOS	ELECTRICIDAD	SANEAMIENTO
⊗ APOYO	— LÍNEA AÉREA MT-BT	— RED EN SERVICIO
△ TRANSFORMADOR		
⊥ PUESTA A TIERRA	TELECOMUNICACIONES	RIEGO
● POZO DE REGISTRO	— TELEFÓNICA. LÍNEA AÉREA	— RED COMUNITARIA
▨ TRAZA CON PASO PROTEGIDO TUBERÍA		
□ HIDRANTE	GAS	ABASTECIMIENTO
▣ ARQUETA	— REDES MPB	— TUBERÍA ABAST.
		— ARQUETA ABAST.

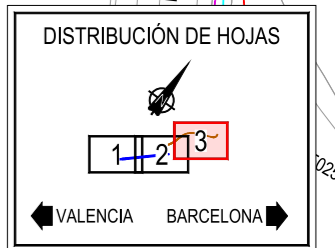


Z:\TMSD 2023\F-2023 11-E.I. EST. INTERMODAL TARRAGONA (INECO)\TRABAJO\PLANOS\10. SERVICIOS AFECTADOS\10.2 PLANTA SERVICIOS EXISTENTES ALT 2.dwg

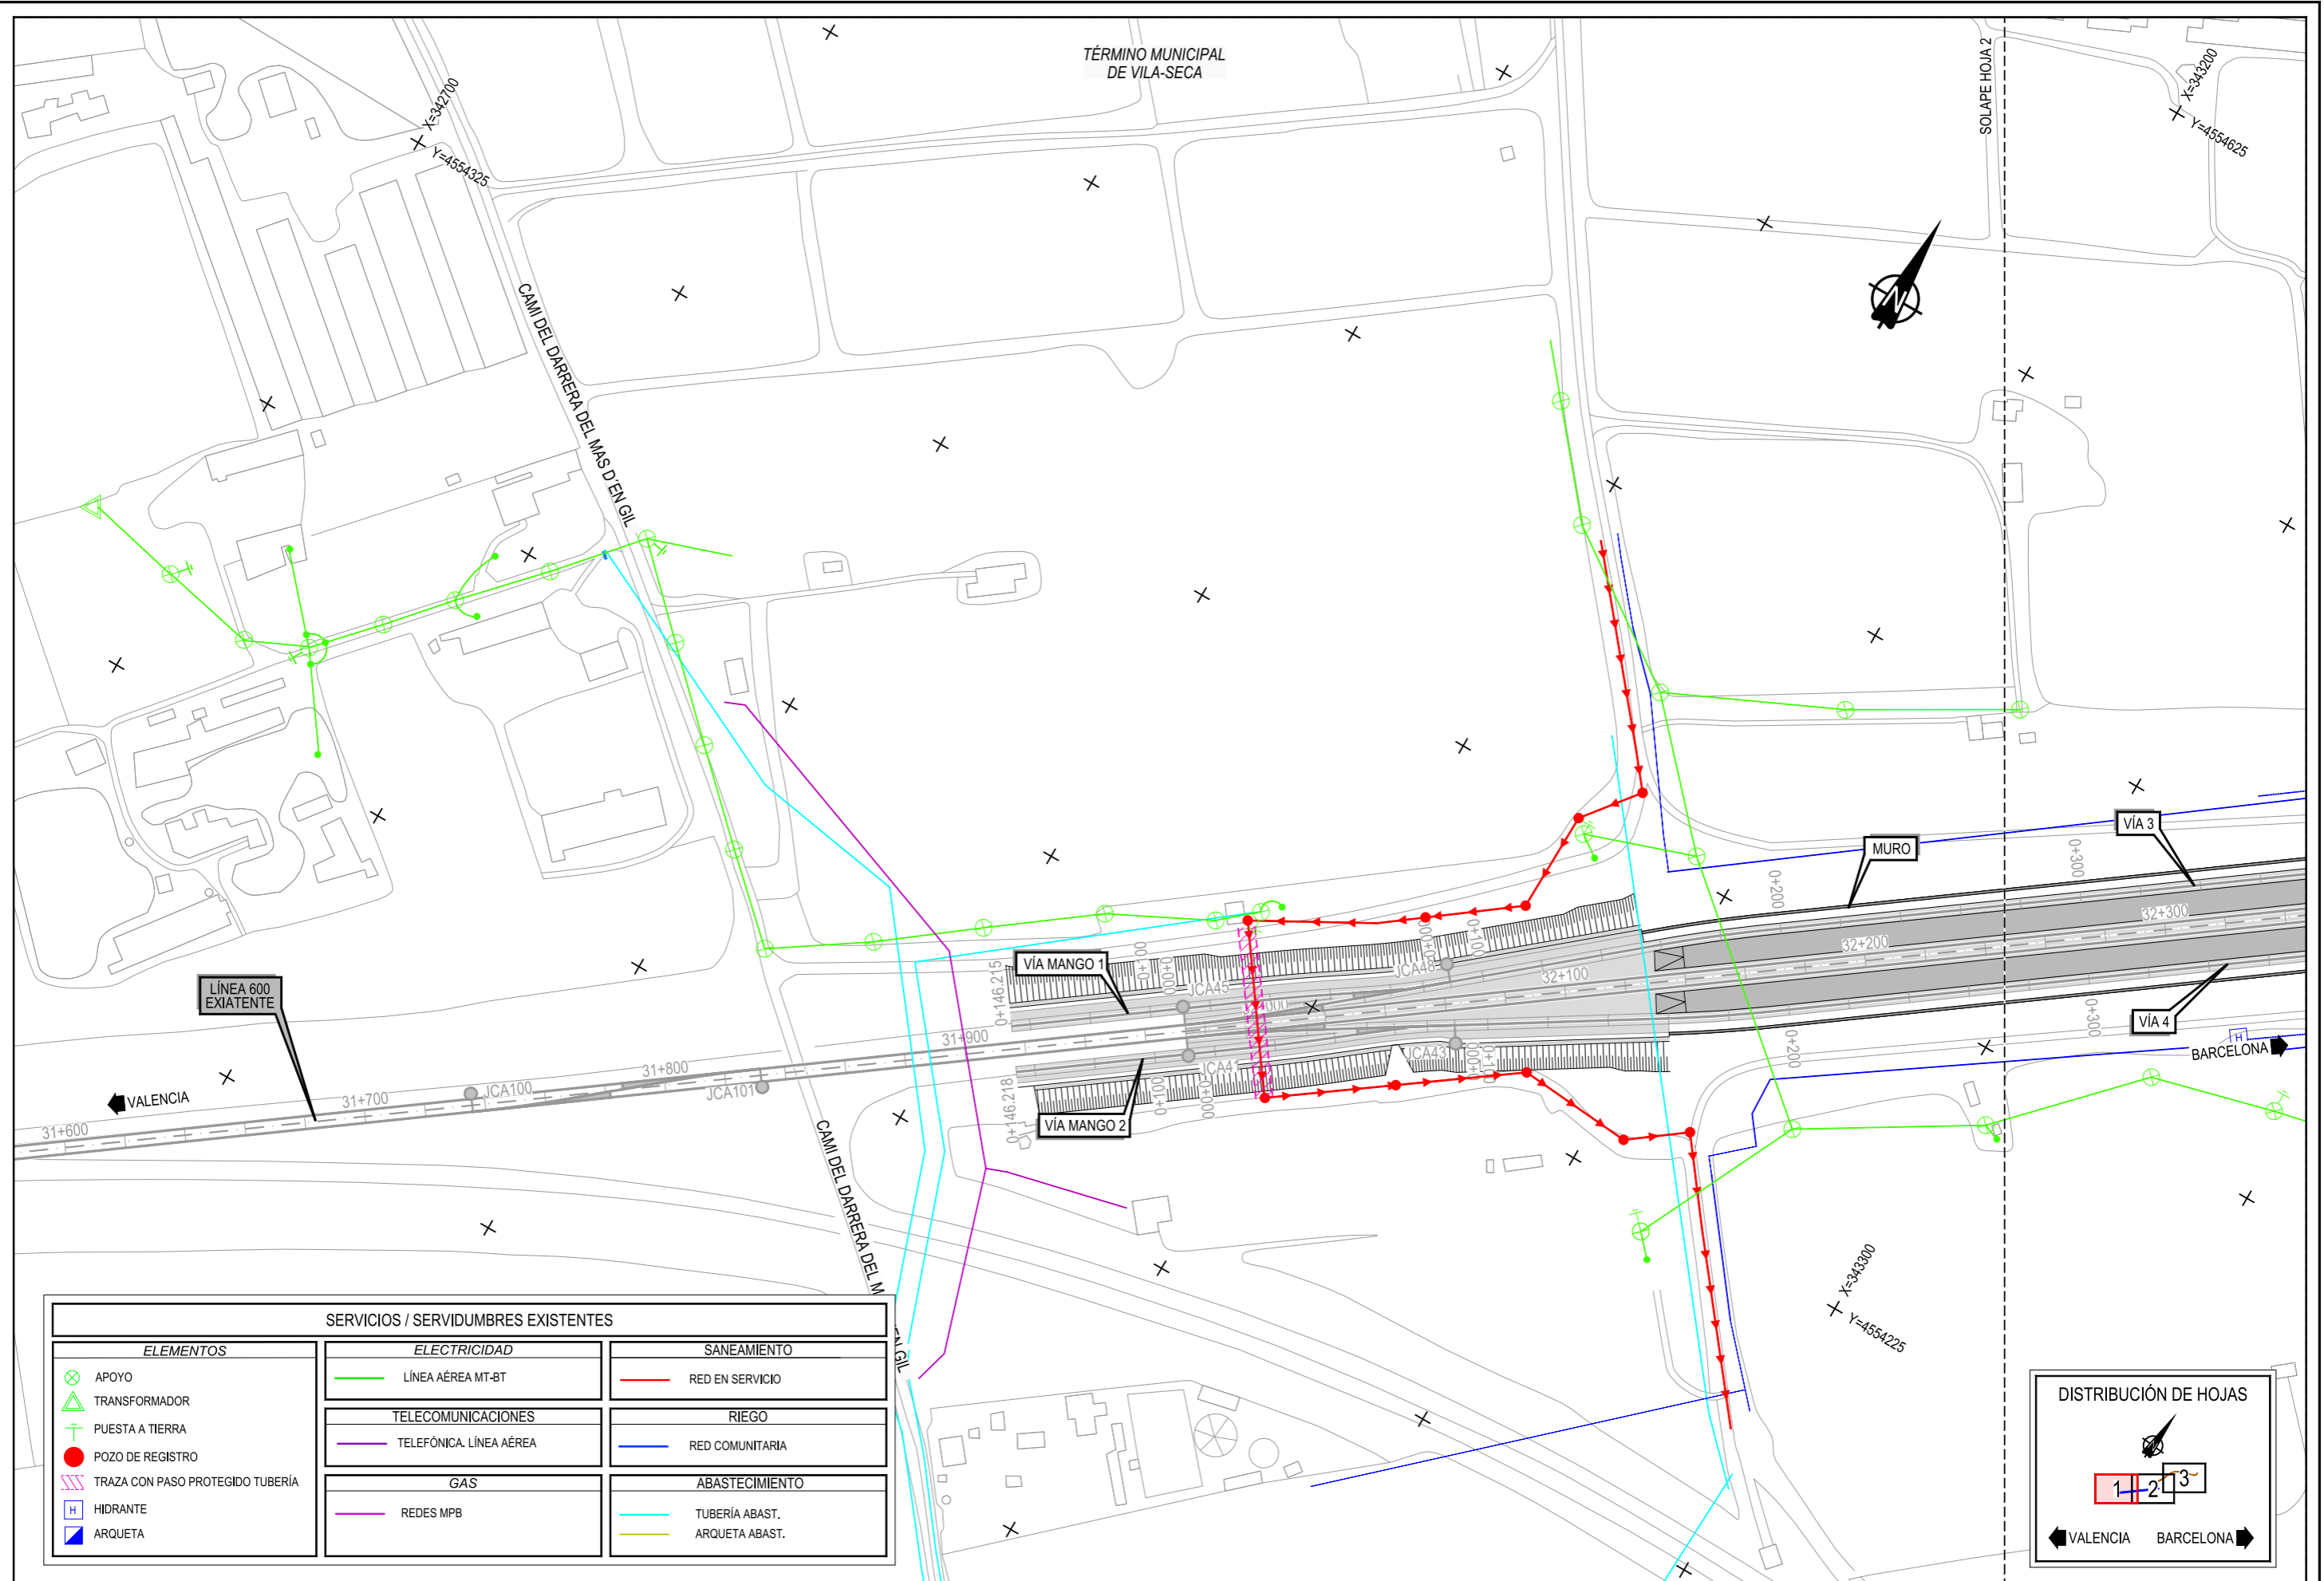


SERVICIOS / SERVIDUMBRES EXISTENTES		
ELEMENTOS	ELECTRICIDAD	SANEAMIENTO
⊗ APOYO	— LÍNEA AÉREA MT-BT	— RED EN SERVICIO
⊕ TRANSFORMADOR	TELECOMUNICACIONES	RIEGO
⊥ PUESTA A TIERRA	— TELEFÓNICA, LÍNEA AÉREA	— RED COMUNITARIA
● POZO DE REGISTRO	GAS	ABASTECIMIENTO
▨ TRAZA CON PASO PROTEGIDO TUBERÍA	— REDES MPB	— TUBERÍA ABAST.
⊠ HIDRANTE		— ARQUETA ABAST.
⊡ ARQUETA		

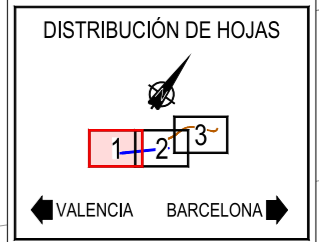


Z:\TMSD 2023\F-2023 11-E.I. EST. INTERMODAL TARRAGONA (INECO)\TRABAJO\PLANOS\10. SERVICIOS AFECTADOS\10.2 PLANTA SERVICIOS EXISTENTES ALT 2.dwg

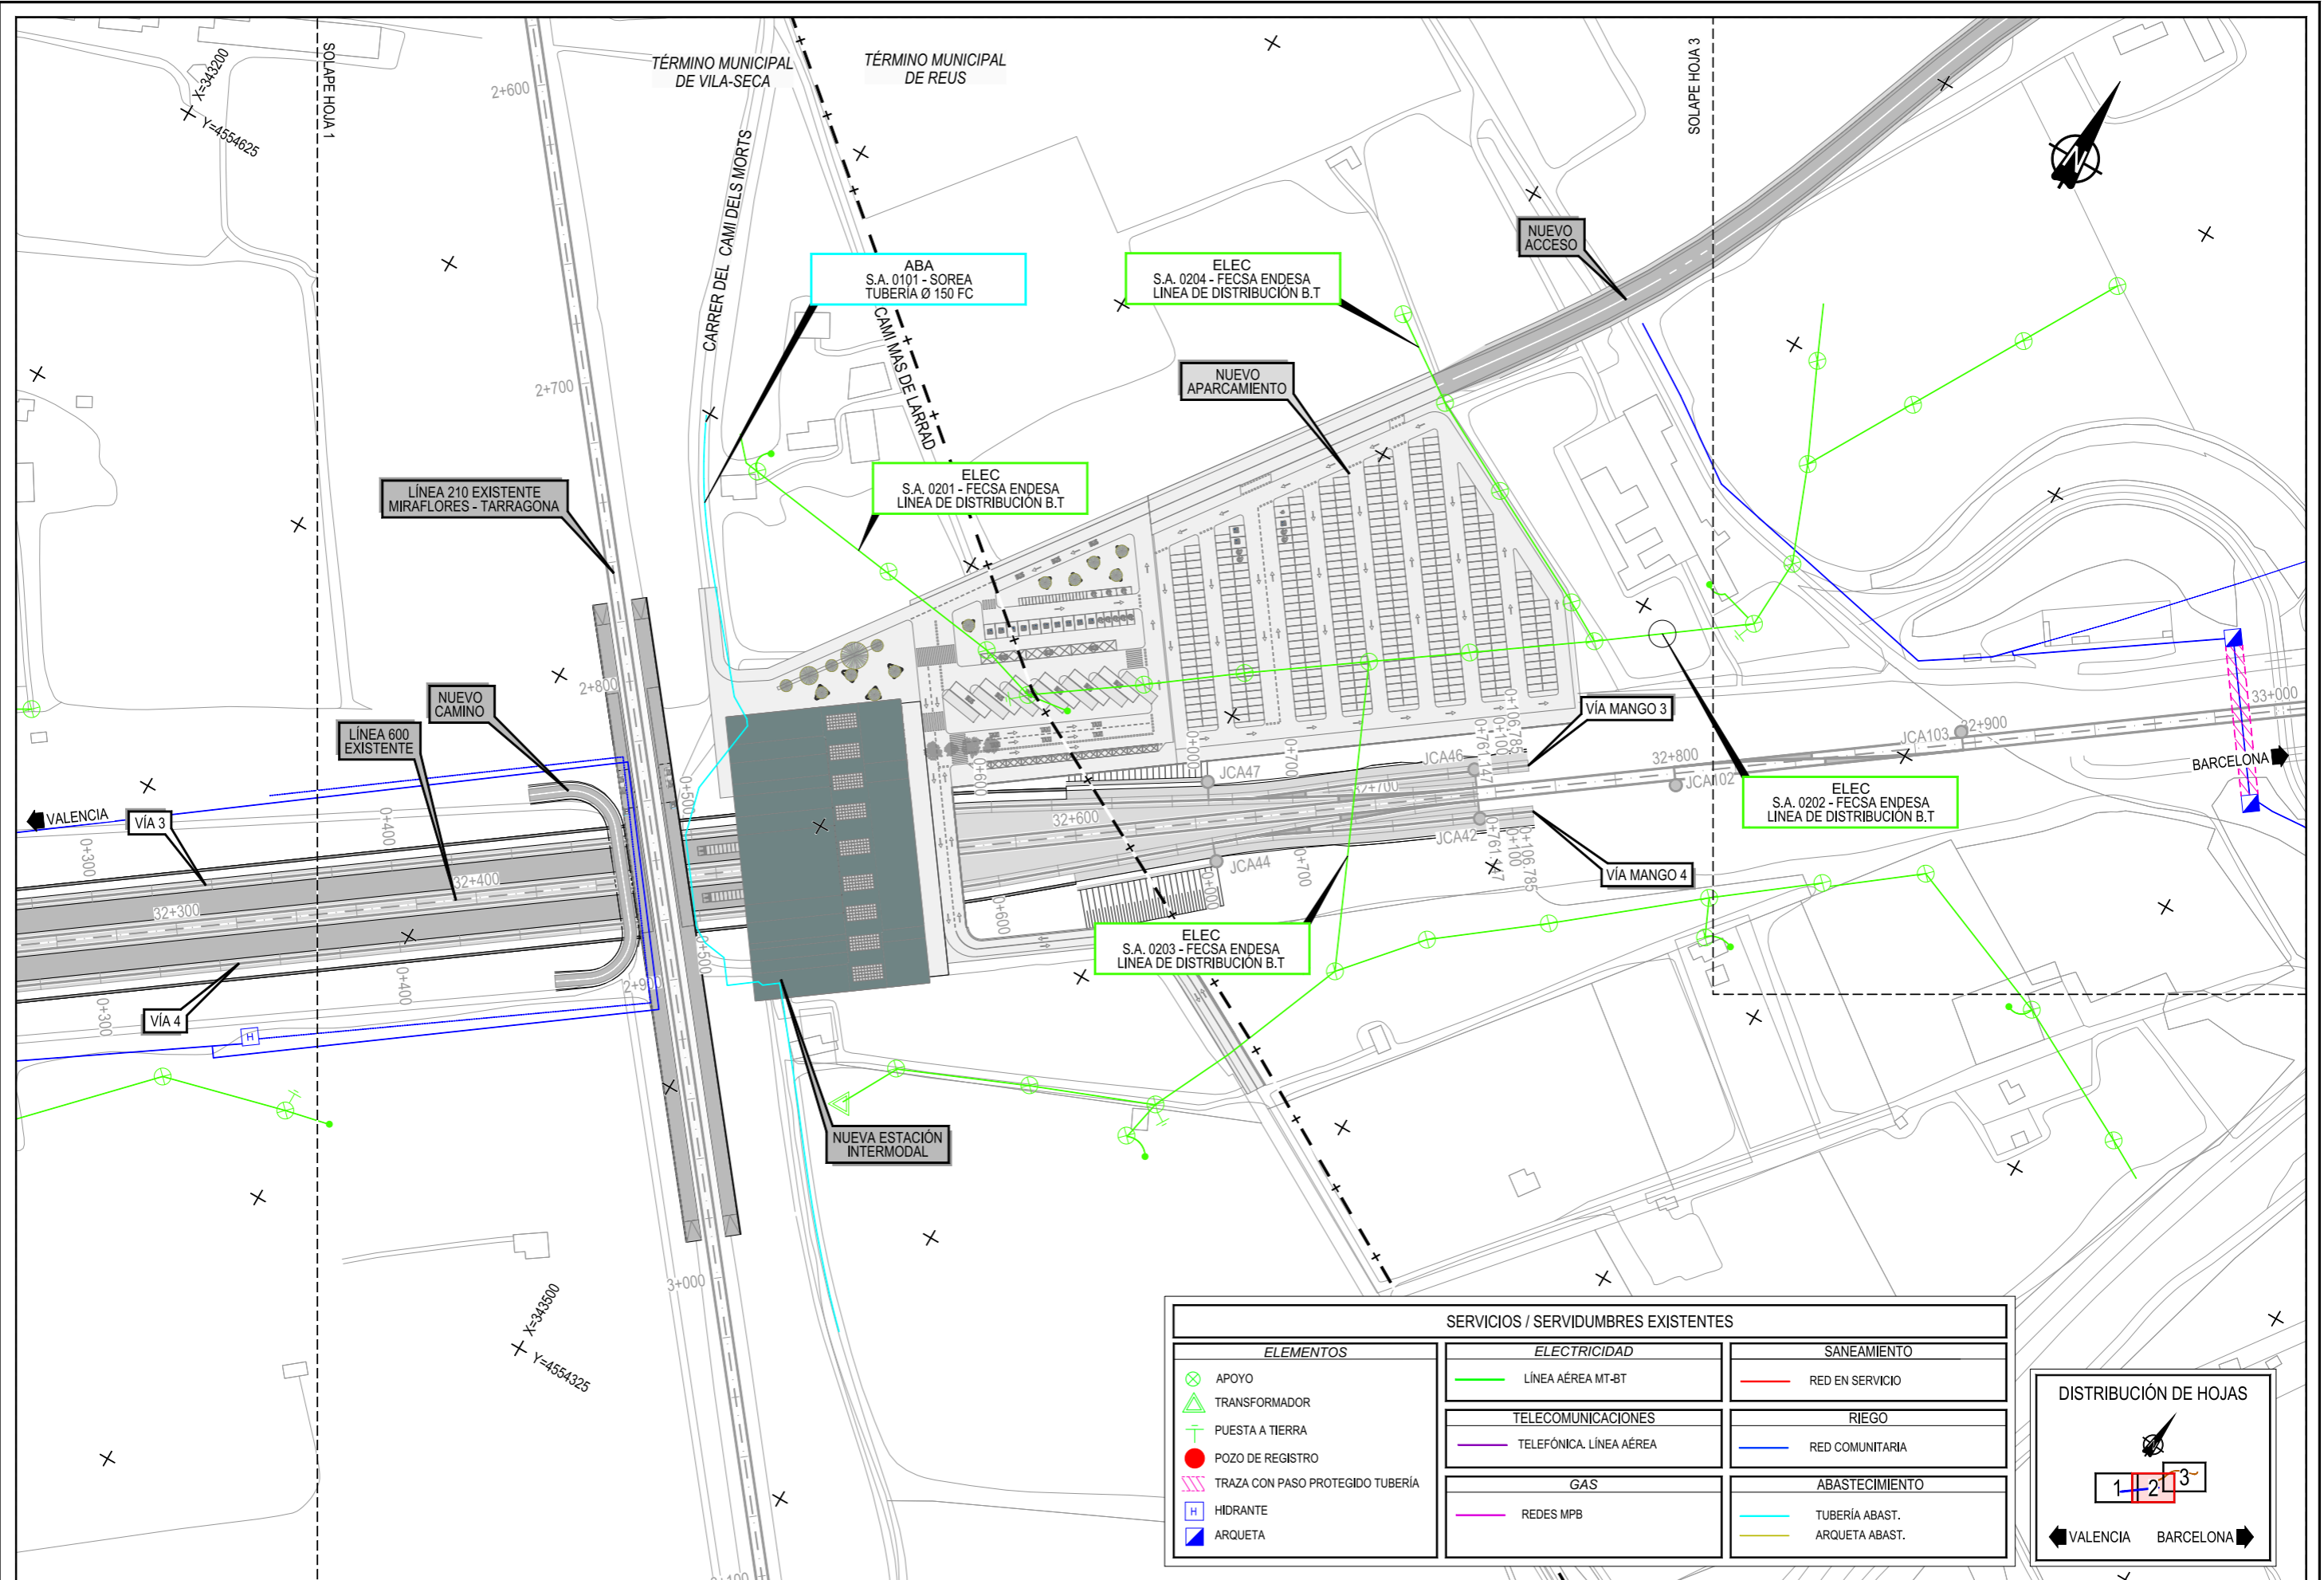

SERVICIOS / SERVIDUMBRES EXISTENTES		
ELEMENTOS	ELECTRICIDAD	SANEAMIENTO
⊗ APOYO	— LÍNEA AÉREA MT-BT	— RED EN SERVICIO
⊕ TRANSFORMADOR	— TELECOMUNICACIONES	— RIEGO
⊕ PUESTA A TIERRA	— TELEFÓNICA. LÍNEA AÉREA	— RED COMUNITARIA
● POZO DE REGISTRO	GAS	ABASTECIMIENTO
⊕ TRAZA CON PASO PROTEGIDO TUBERÍA	— REDES MPB	— TUBERÍA ABAST.
⊕ HIDRANTE		— ARQUETA ABAST.
⊕ ARQUETA		

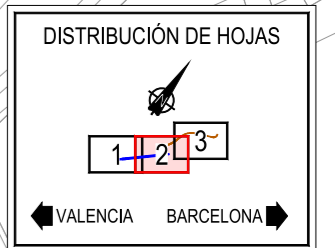

Z:\TMSD 2023\F-2023 11-E.I. EST. INTERMODAL TARRAGONA (INECO)\TRABAJO\PLANOS\10. SERVICIOS AFECTADOS\10.2 PLANTA SERVICIOS EXISTENTES ALT 2.dwg

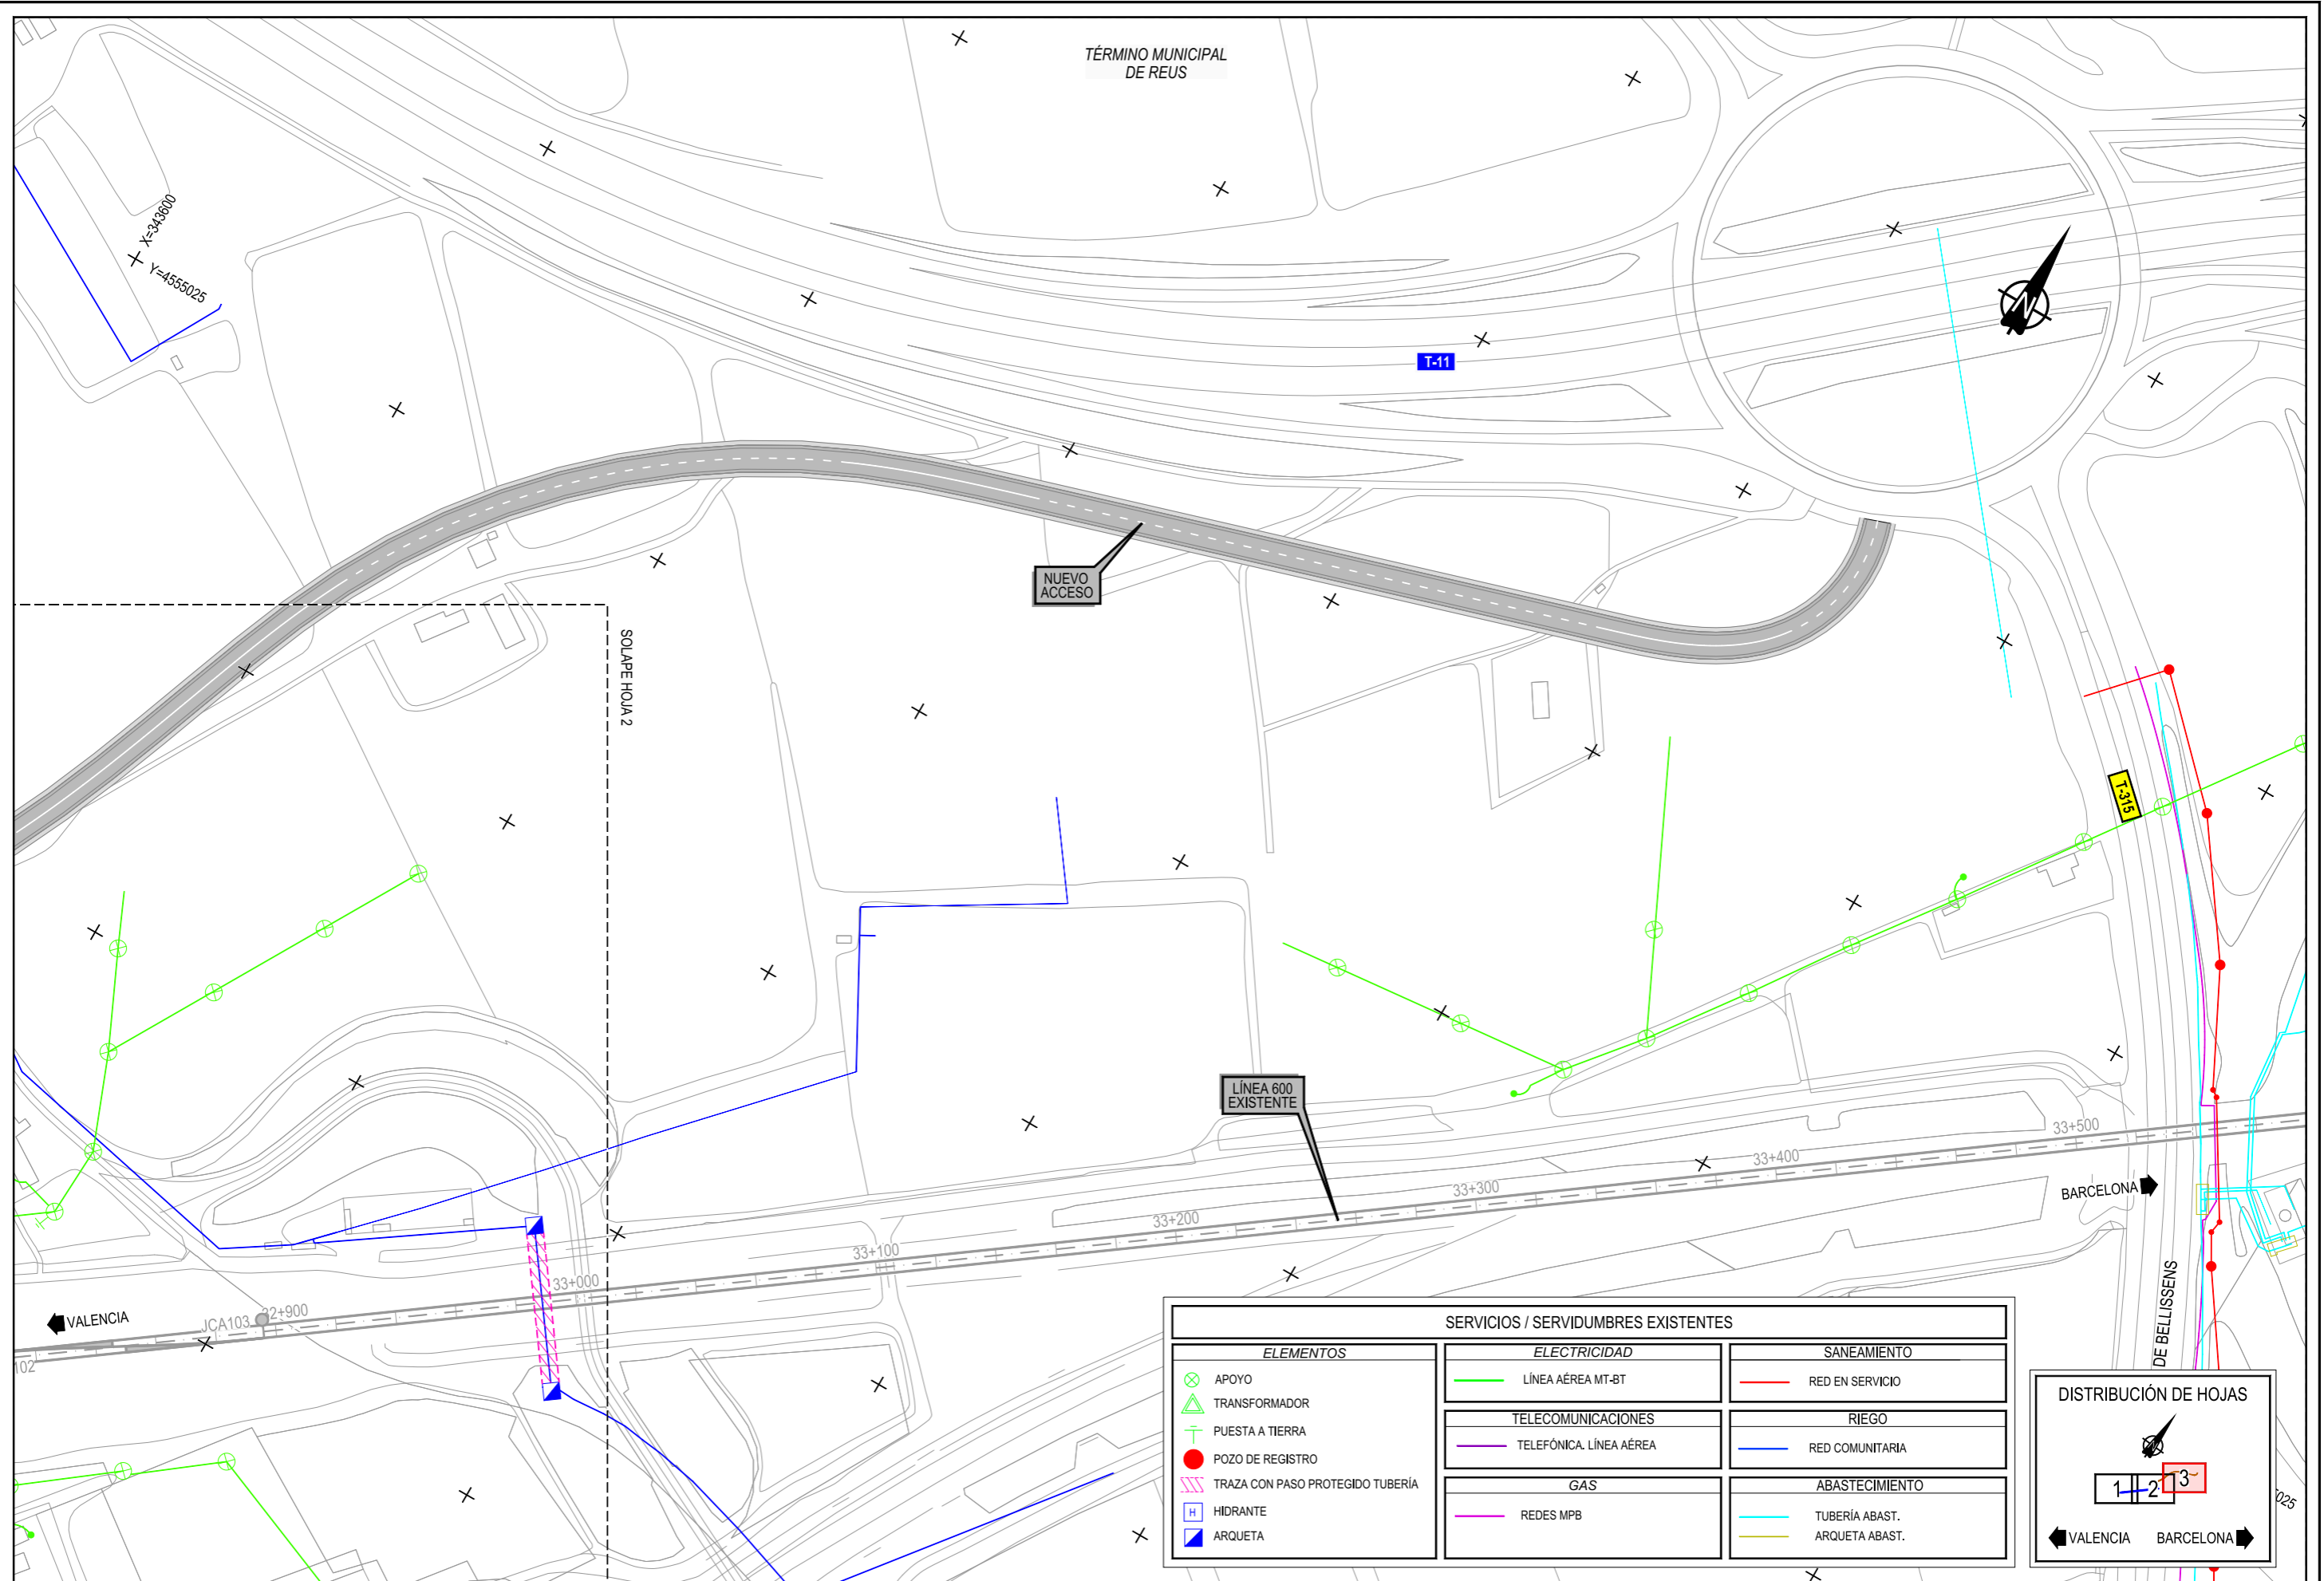

SERVICIOS / SERVIDUMBRES EXISTENTES		
ELEMENTOS	ELECTRICIDAD	SANEAMIENTO
⊗ APOYO	— LÍNEA AÉREA MT-BT	— RED EN SERVICIO
△ TRANSFORMADOR		
⊥ PUESTA A TIERRA	TELECOMUNICACIONES	RIEGO
● POZO DE REGISTRO	— TELEFÓNICA. LÍNEA AÉREA	— RED COMUNITARIA
▨ TRAZA CON PASO PROTEGIDO TUBERÍA		
□ HIDRANTE	GAS	ABASTECIMIENTO
■ ARQUETA	— REDES MPB	— TUBERÍA ABAST.
		— ARQUETA ABAST.

