



Z:\TMSD 2023\F-2023 11-E.I. EST. INTERMODAL TARRAGONA (INECO)\TRABAJO\PLANOS\3. ESQUEMAS FUNCIONALES\3.1- ESQUEMA FUNCIONAL ALTERNATIVA 1.dwg

ALTERNATIVA 1

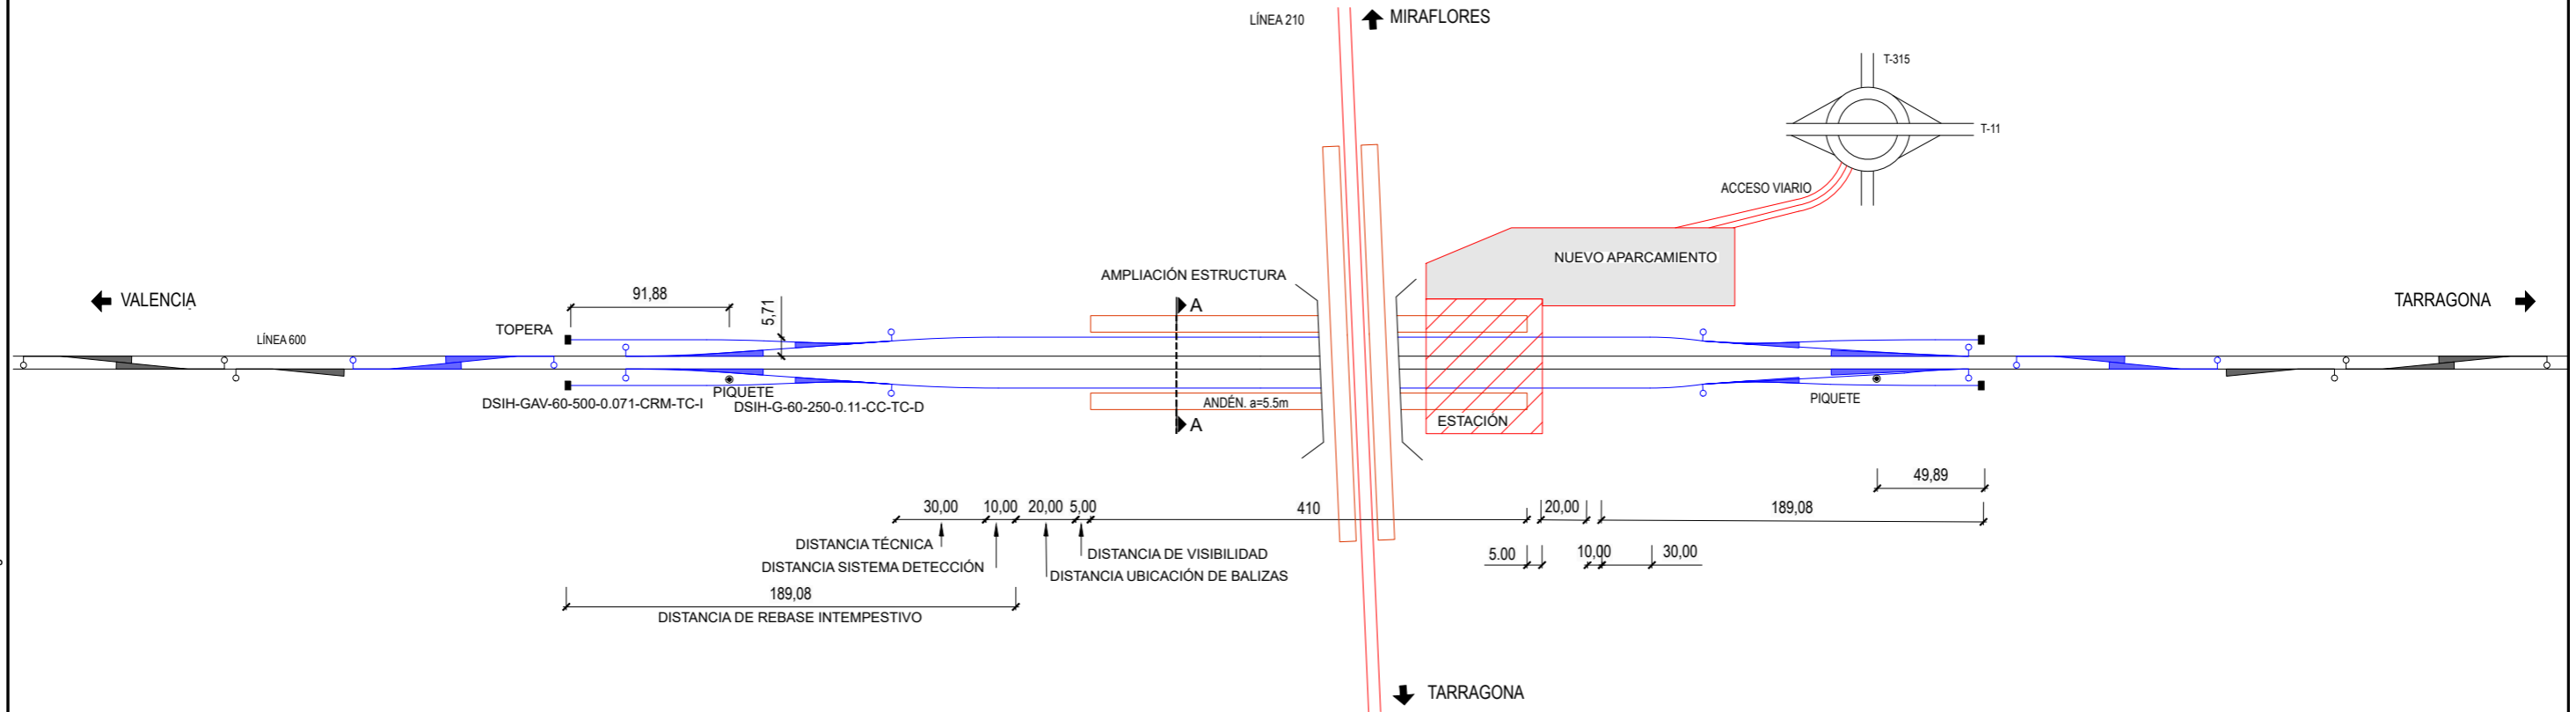


LEYENDA	
	APARATO DE VÍA EXISTENTE
	APARATO DE VÍA NUEVO A INSTALAR

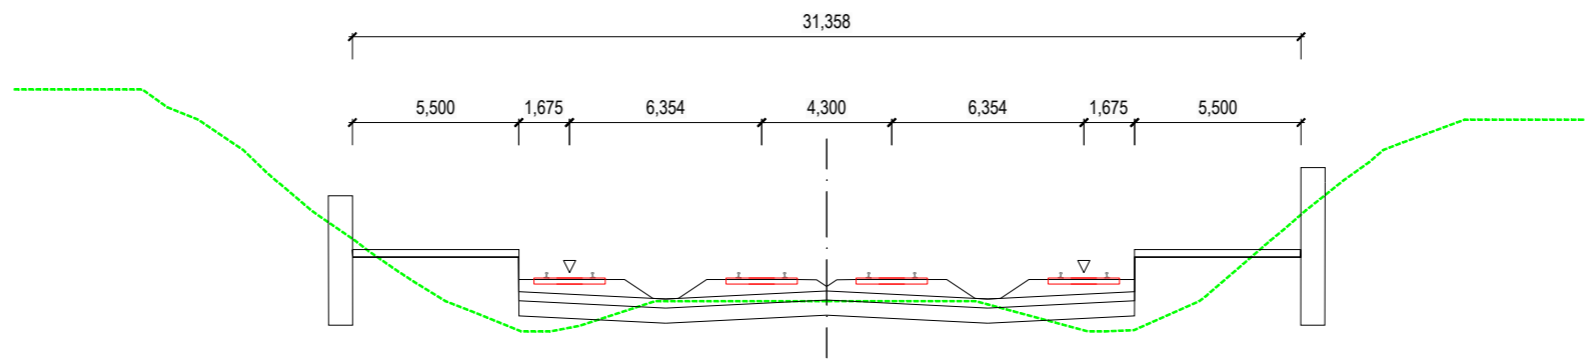


SECCIÓN A-A'
Pk=32+180

ALTERNATIVA 2

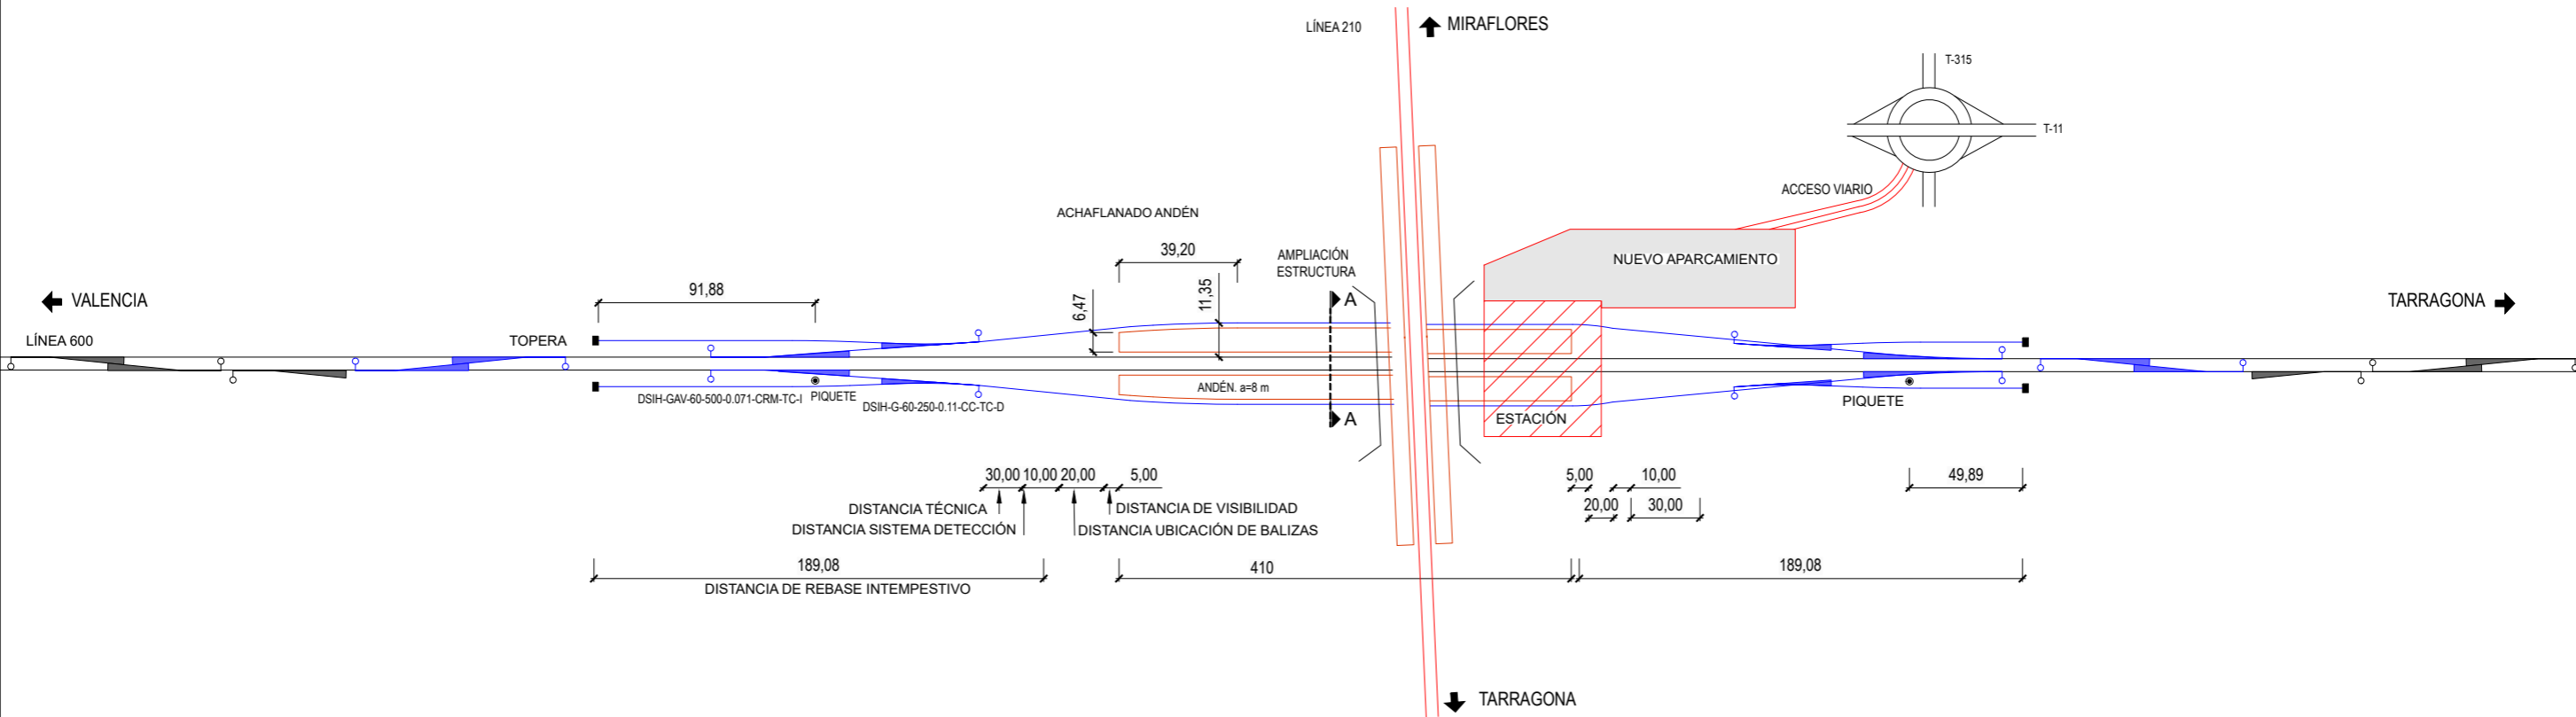

LEYENDA

- ○ APARATO DE VÍA EXISTENTE
- ○ APARATO DE VÍA NUEVO A INSTALAR

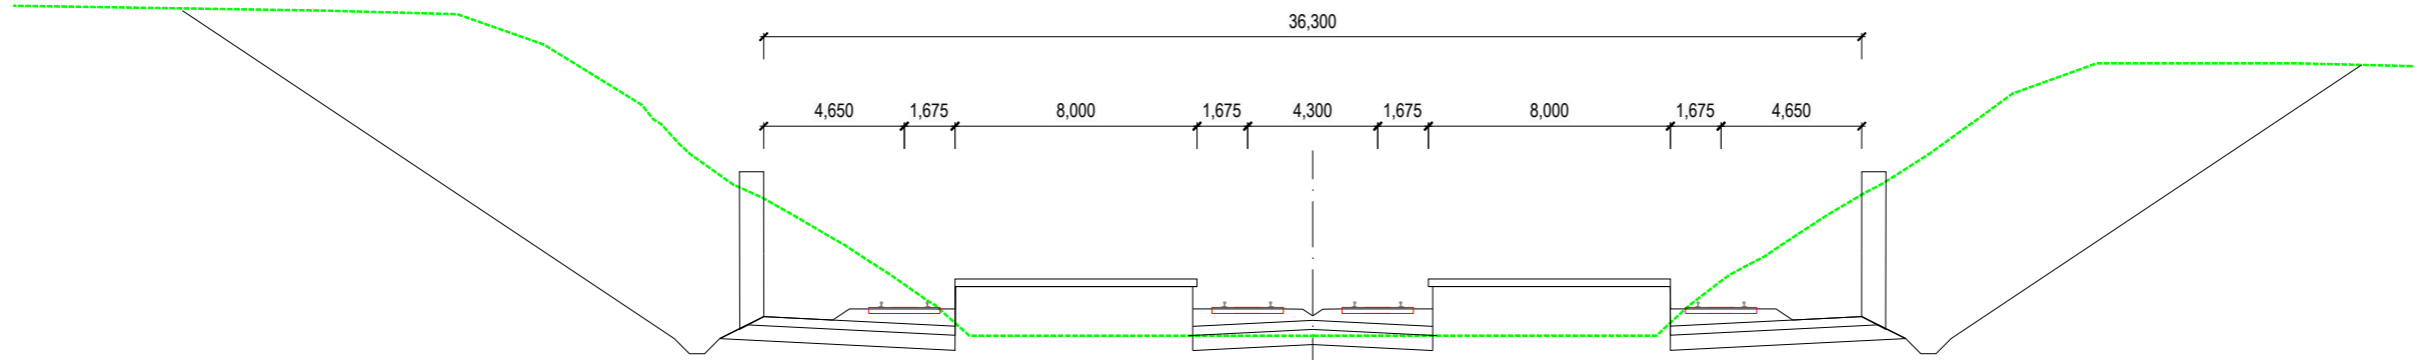

Z:\TMSD 2023\F-2023 11-E.I. EST. INTERMODAL TARRAGONA (INECO)\TRABAJO\PLANOS\3. ESQUEMAS FUNCIONALES\3.2. ESQUEMA FUNCIONAL ALTERNATIVA 2.dwg