


Z:\TMSD 2023\F-2023 11-EI-EST. INTERMODAL TARRAGONA (INECO)\TRABAJO\PLANOS\7. SECCIONES TIPO ALTERNATIVA 1.dwg

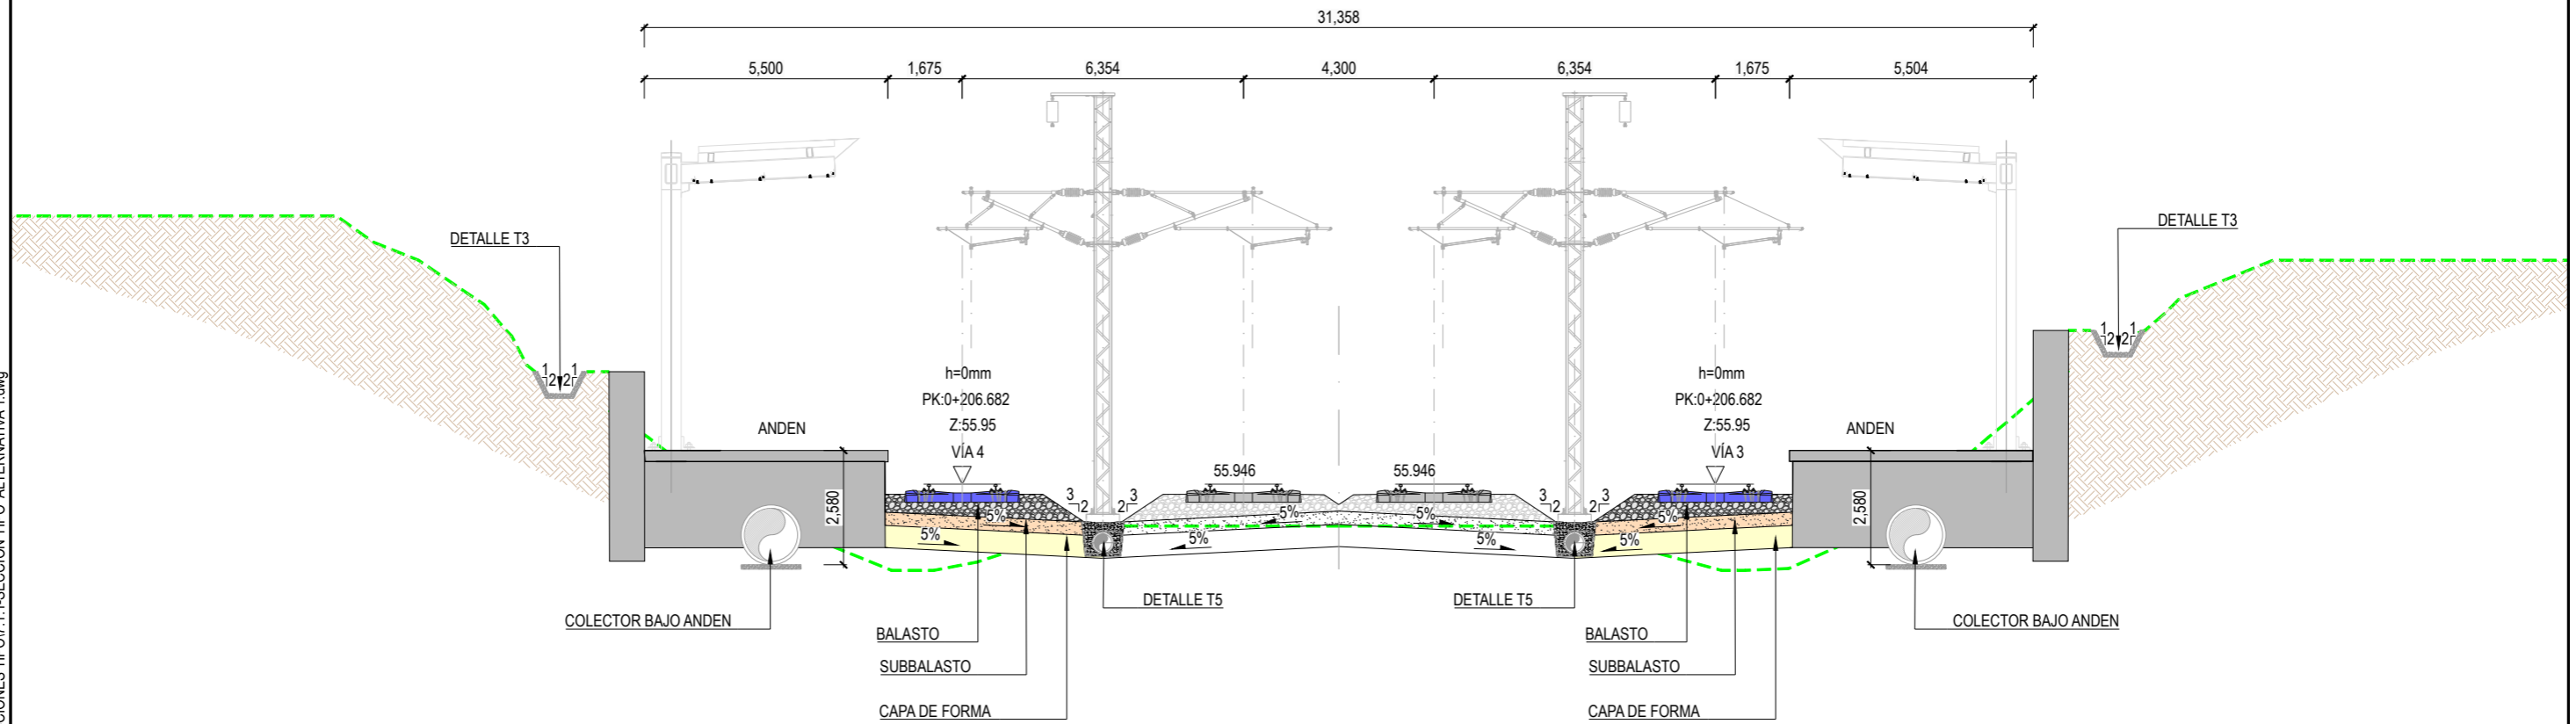

Z:\T\MAS 2023\F-2023 11-EI-EST. INTERMODAL TARRAGONA (INECO)\TRABAJO\PLANOS\7. SECCIONES TIPO ALTERNATIVA 2.dwg

