



Z:\TMASD 2023\F-2023\11-E.I. EST. INTERMODAL TARRAGONA (INECO)\TRABAJO\PLANOS\9. DRENAJE\9.1 PLANTA DE DRENAJE. SITUACIÓN ACTUAL.dwg

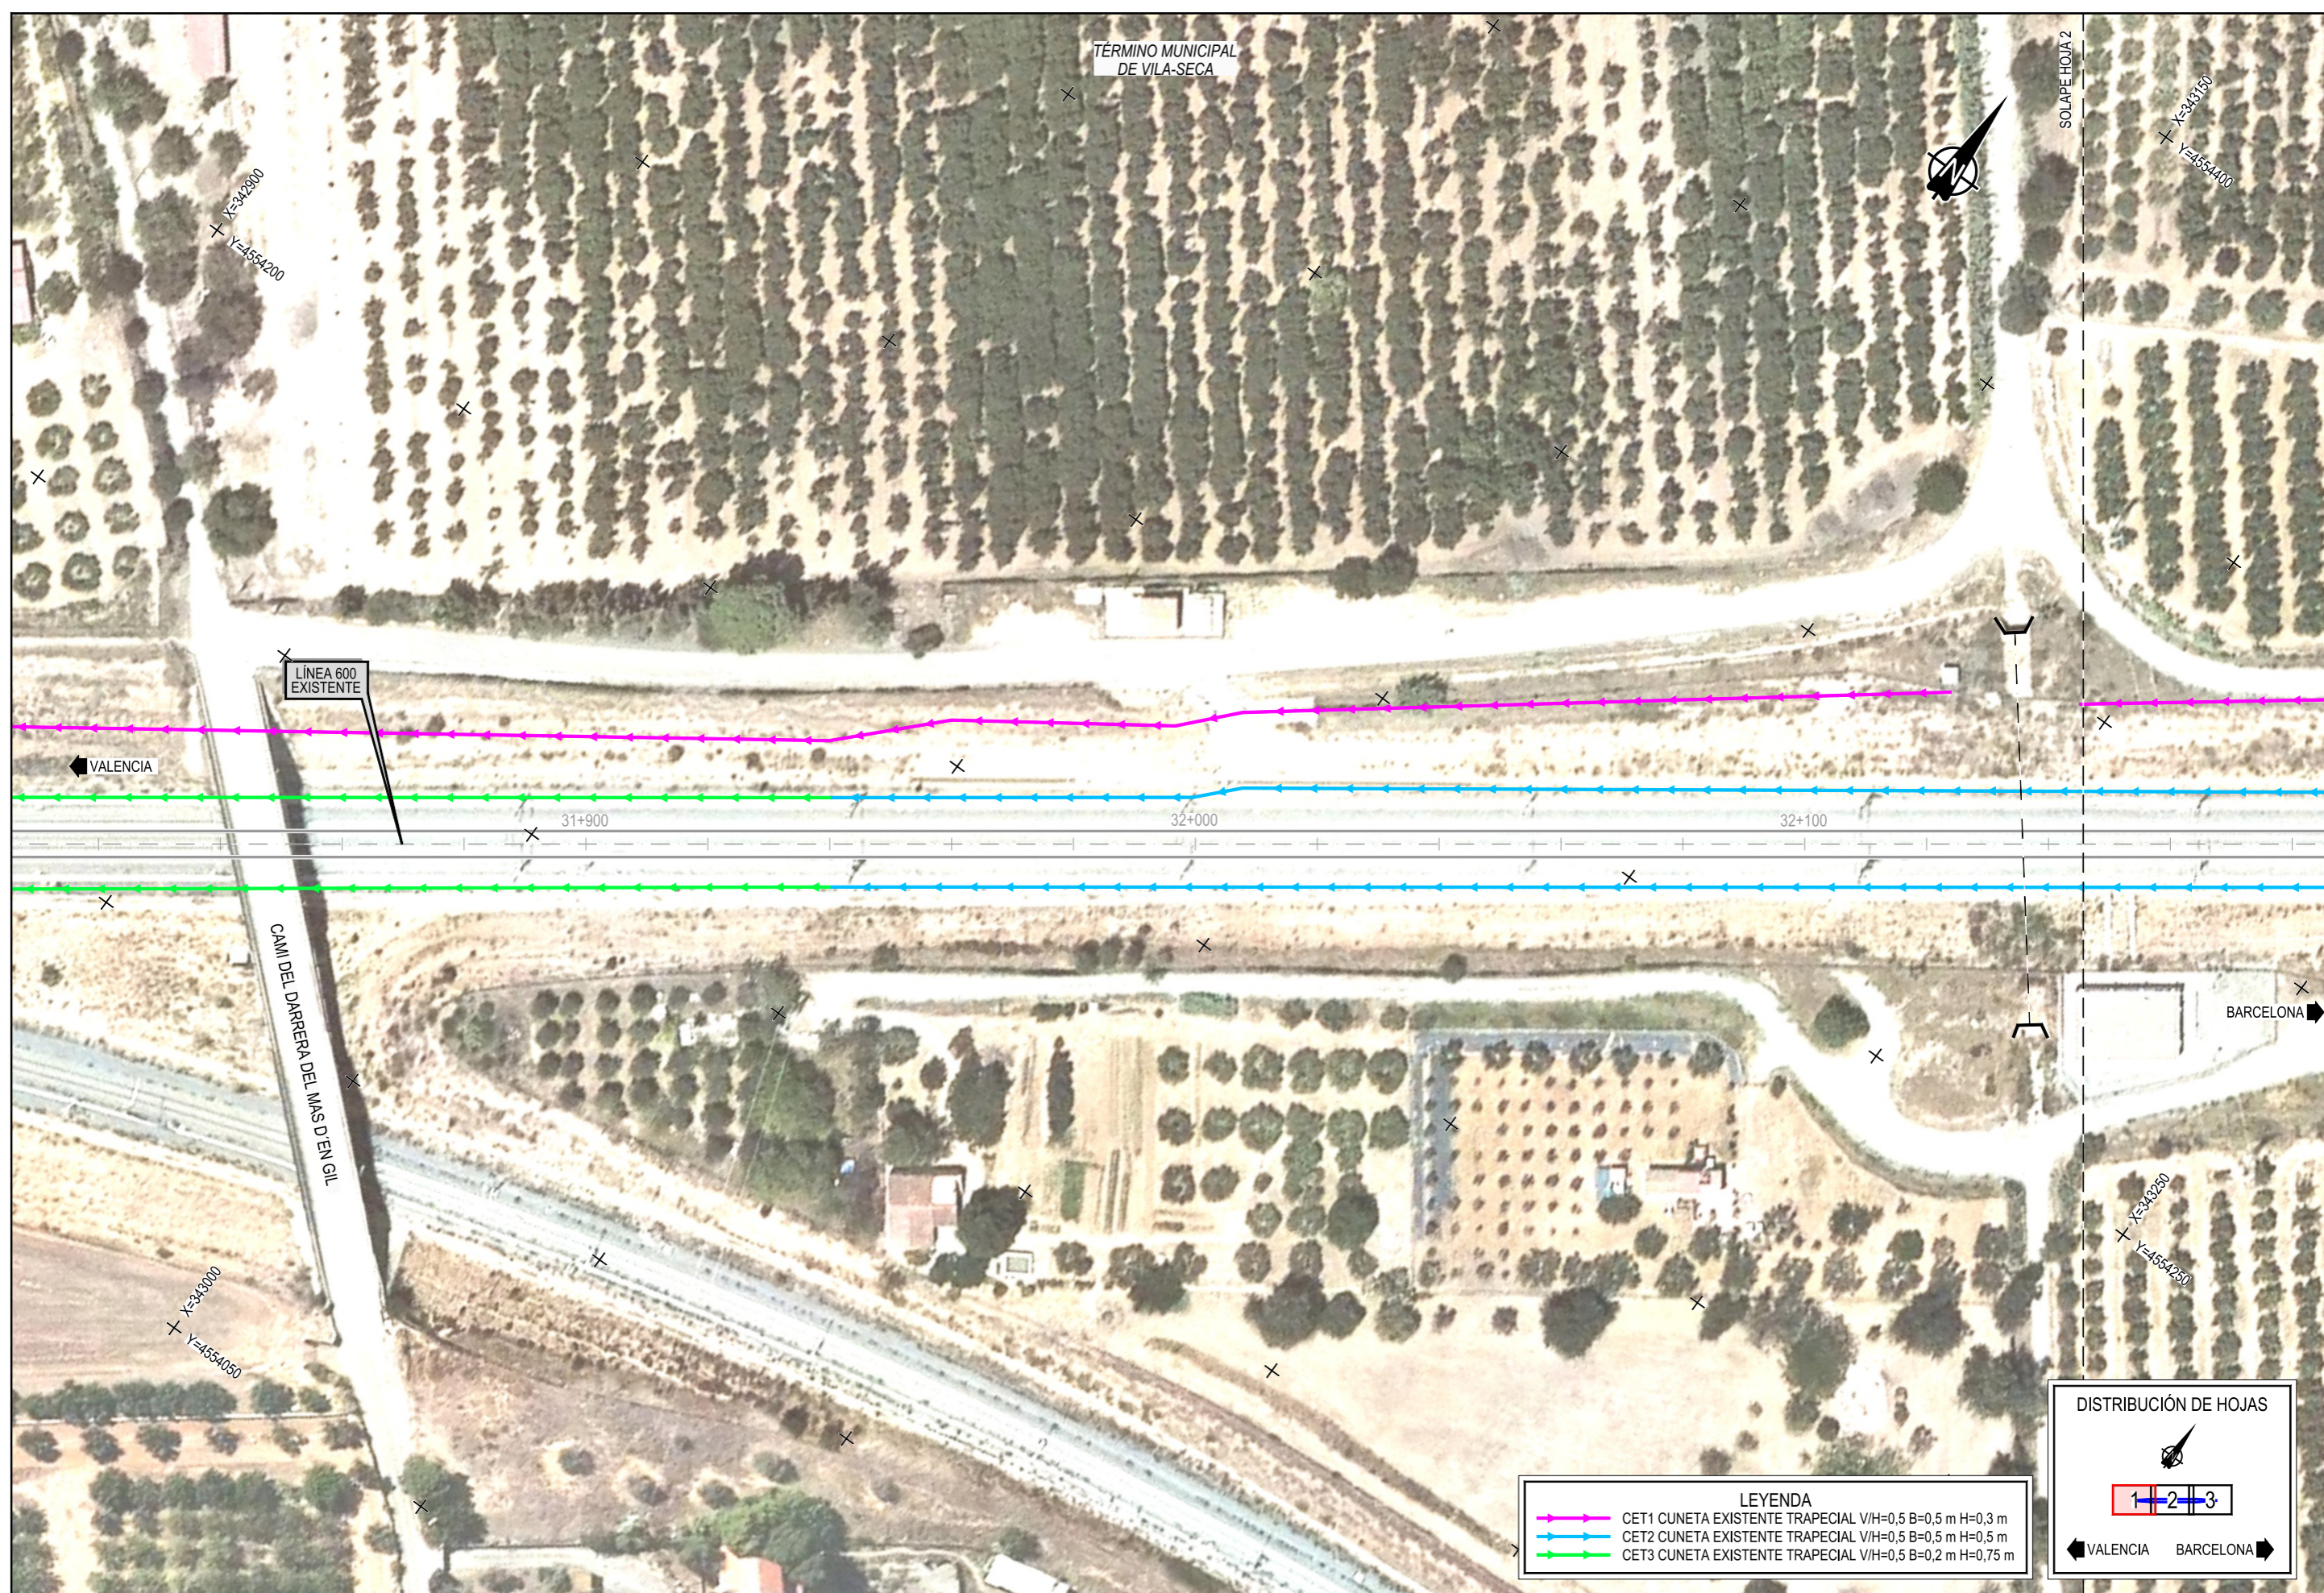


LEYENDA

- CET1 CUNETA EXISTENTE TRAPEICIAL V/H=0,5 B=0,5 m H=0,3 m
- CET2 CUNETA EXISTENTE TRAPEICIAL V/H=0,5 B=0,5 m H=0,5 m
- CET3 CUNETA EXISTENTE TRAPEICIAL V/H=0,5 B=0,2 m H=0,75 m

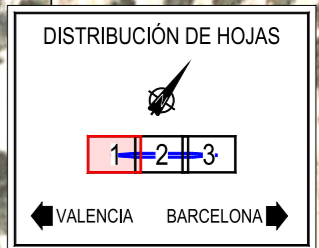

Z:\TMASD 2023\F-2023 11-E.I. EST. INTERMODAL TARRAGONA (INECO)\TRABAJO\PLANOS\9. DRENAJE\9.1 PLANTA DE DRENAJE. SITUACIÓN ACTUAL.dwg

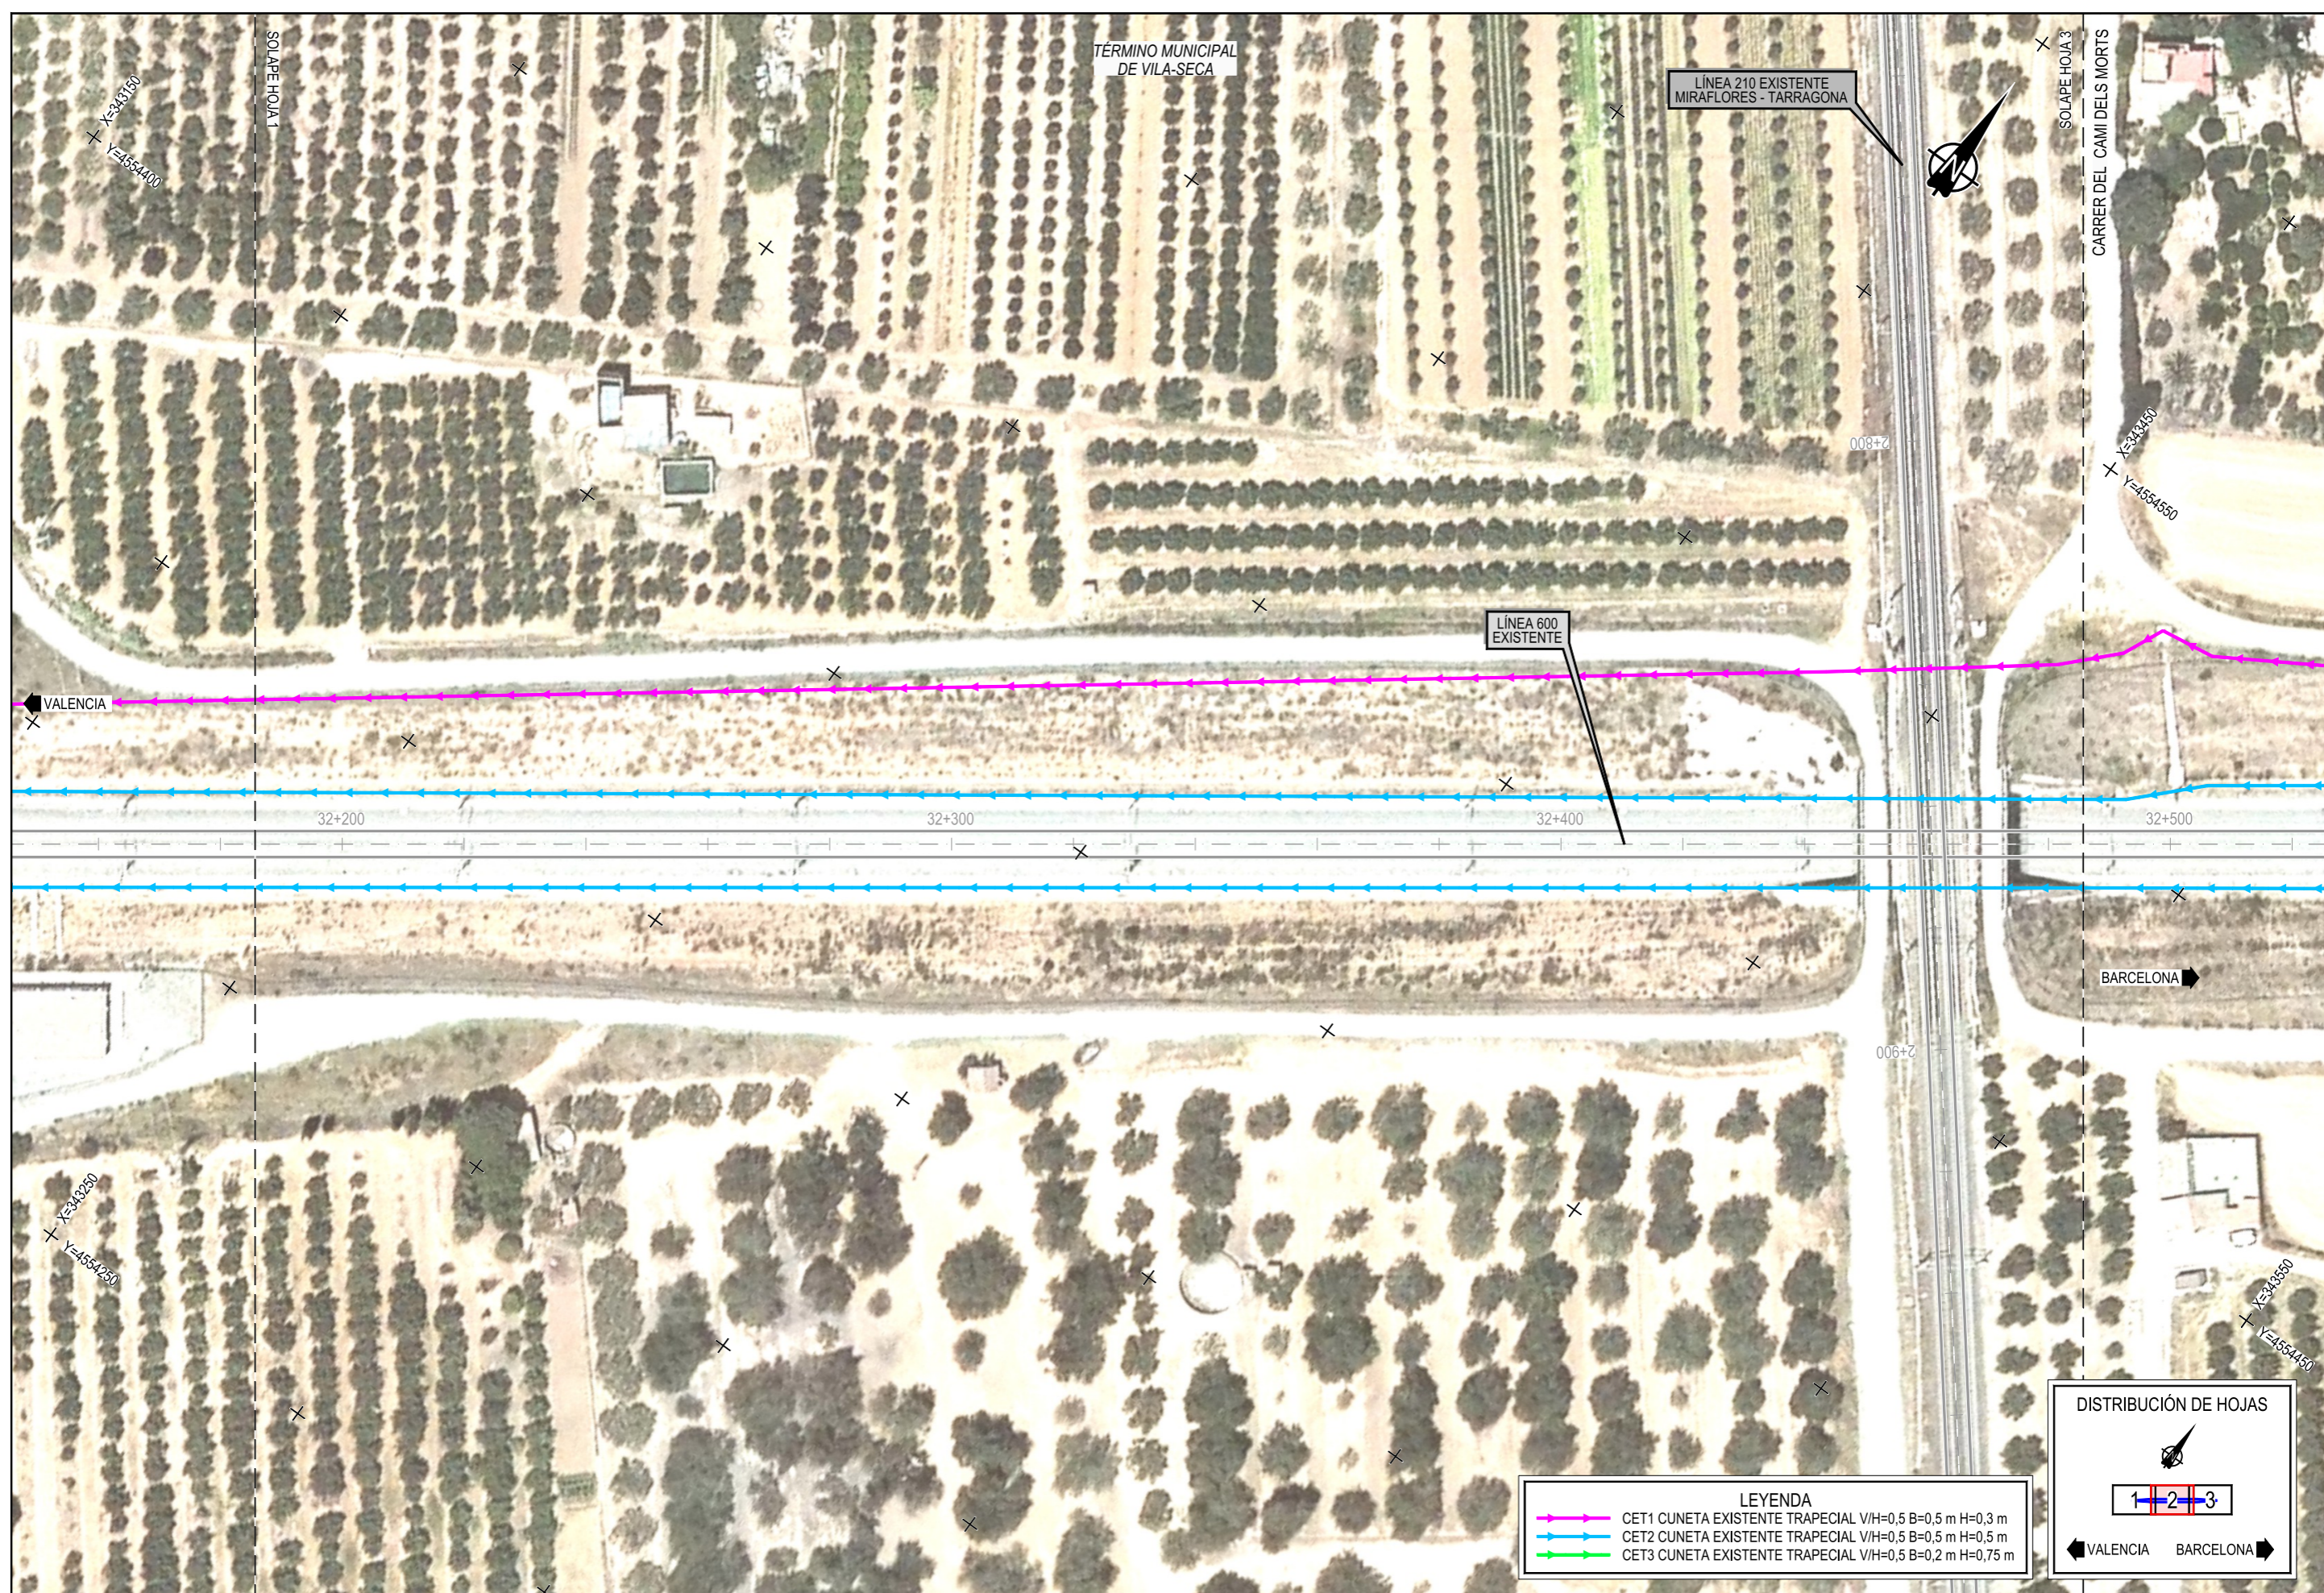

TÉRMINO MUNICIPAL DE VILA-SECA

LÍNEA 210 EXISTENTE MIRAFLORES - TARRAGONA


LÍNEA 600 EXISTENTE

VALENCIA


BARCELONA

LEYENDA

	CET1 CUNETA EXISTENTE TRAPEZIAL V/H=0,5 B=0,5 m H=0,3 m
	CET2 CUNETA EXISTENTE TRAPEZIAL V/H=0,5 B=0,5 m H=0,5 m
	CET3 CUNETA EXISTENTE TRAPEZIAL V/H=0,5 B=0,2 m H=0,75 m

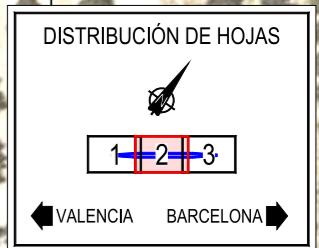


Z:\TMASD 2023\F-2023\11-E.I. EST. INTERMODAL TARRAGONA (INECO)\TRABAJO\PLANOS\9. DRENAJE\9.1 PLANTA DE DRENAJE. SITUACIÓN ACTUAL.dwg


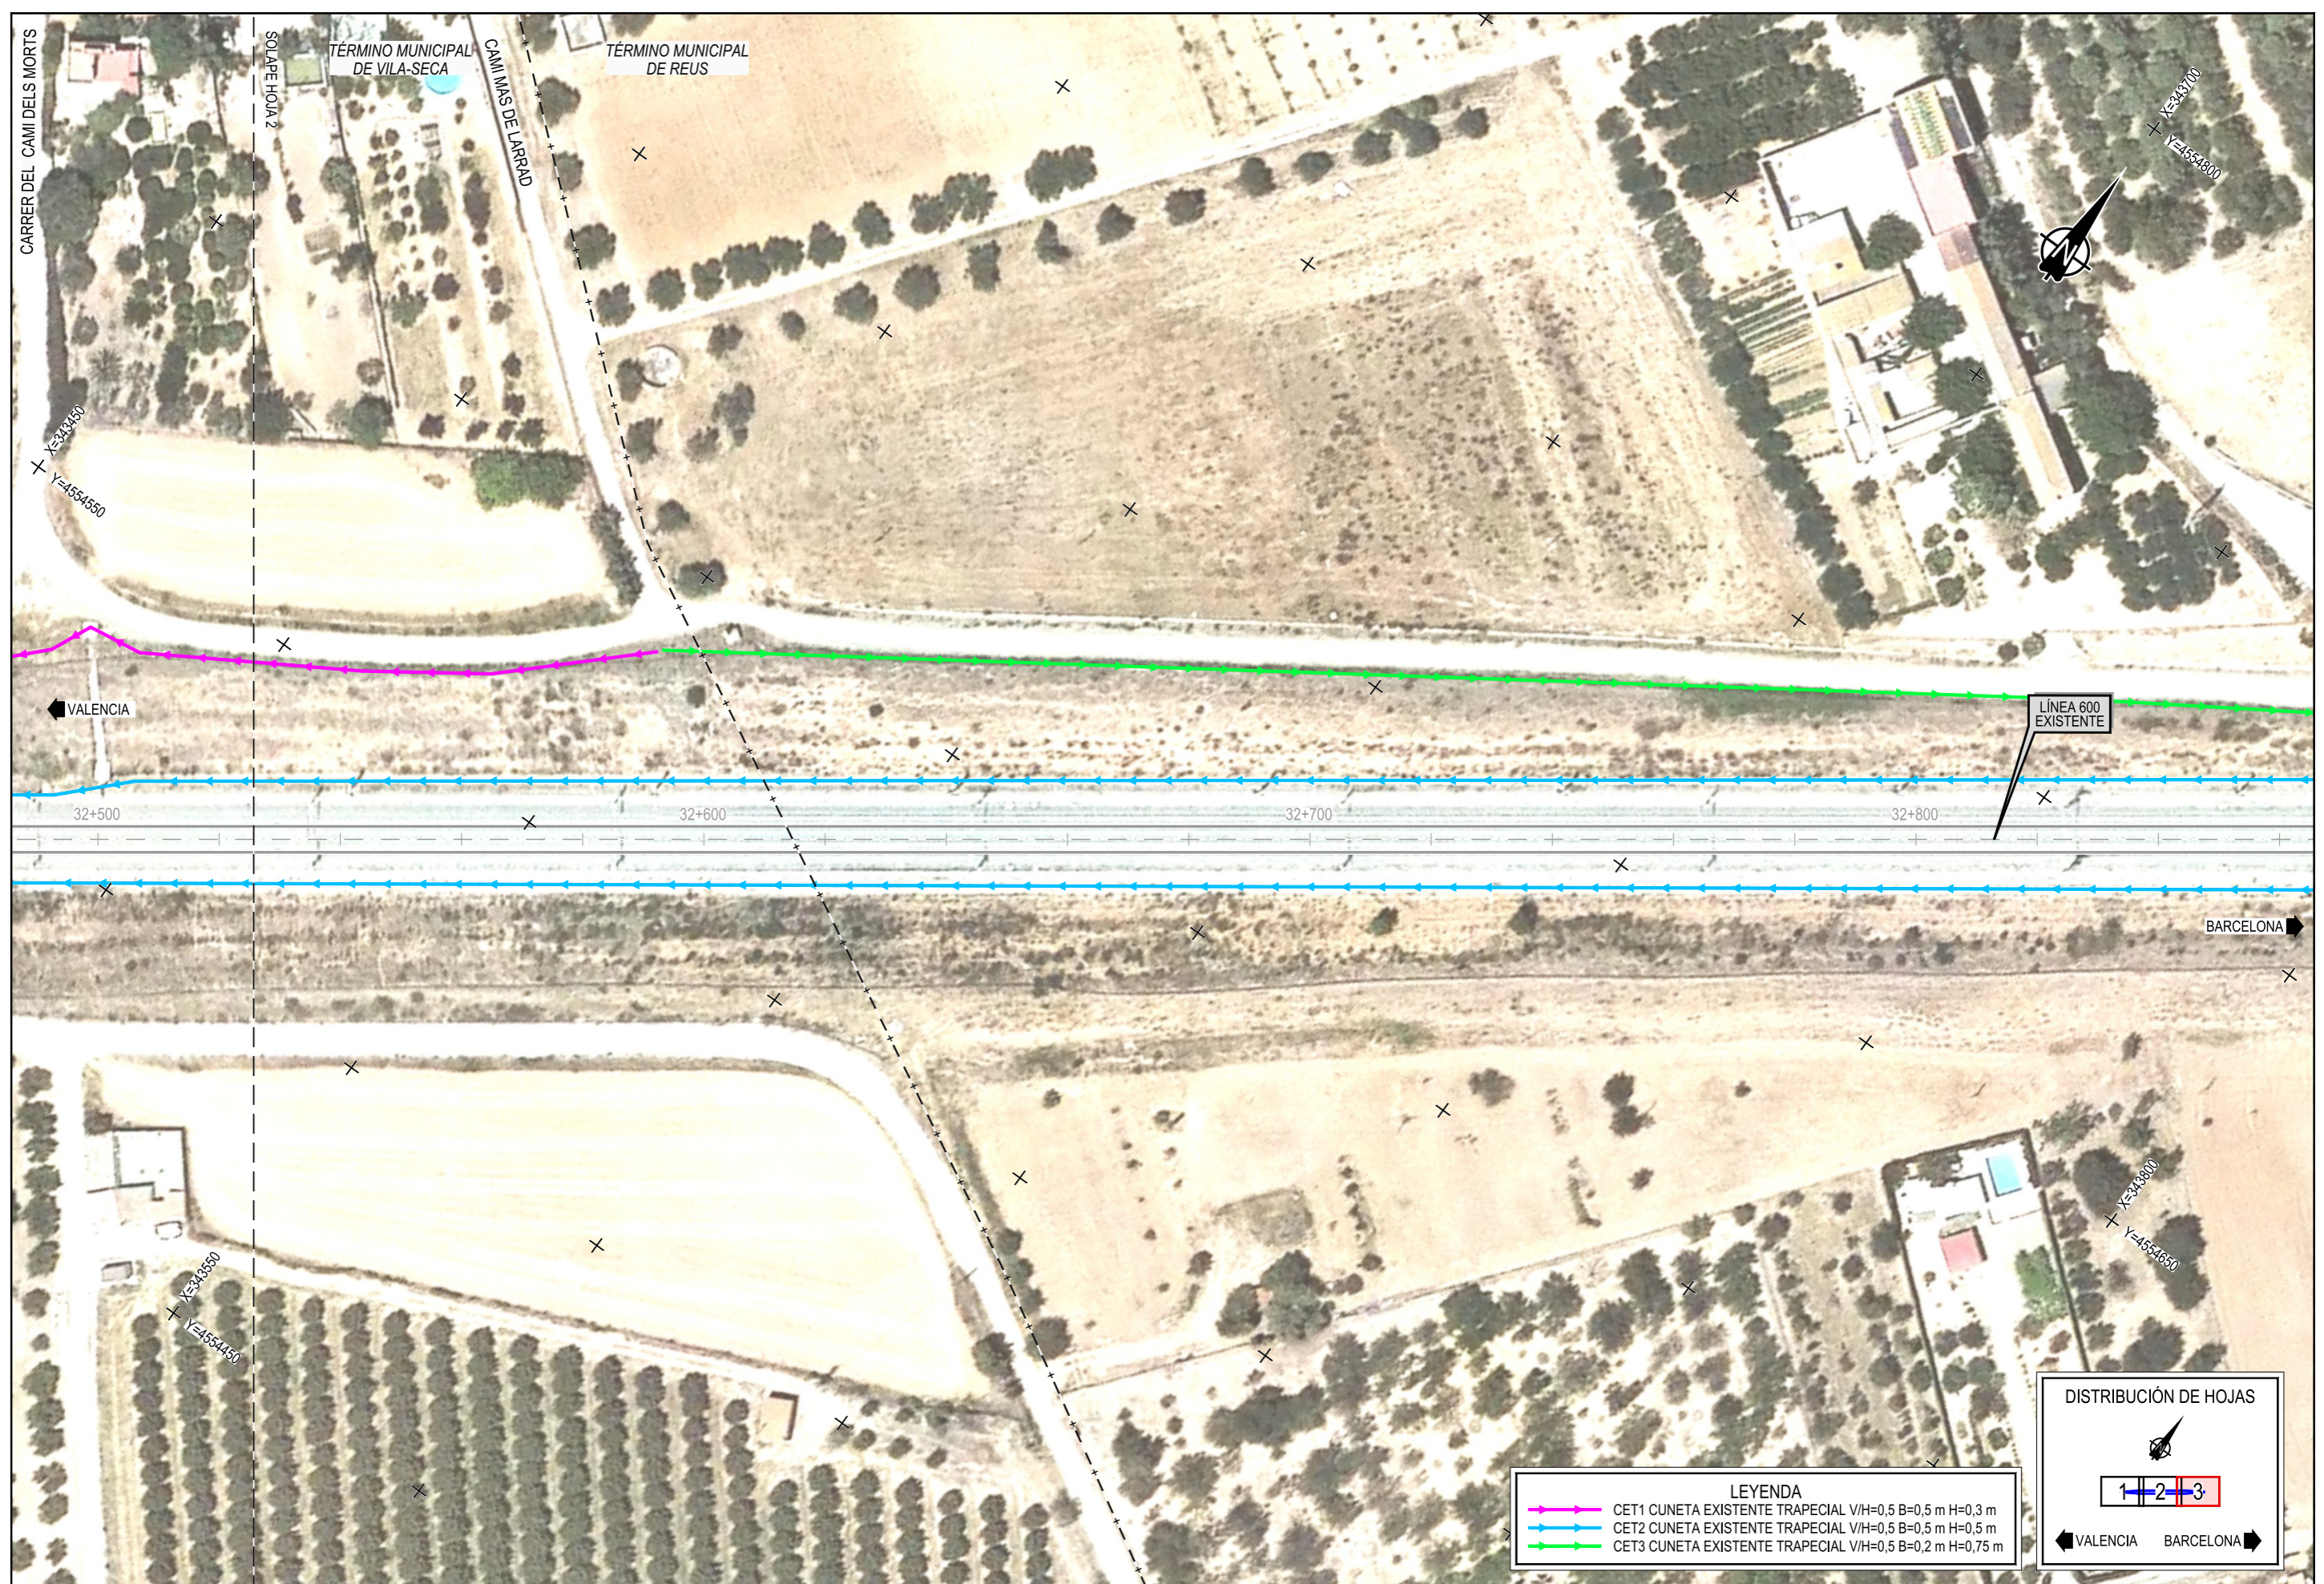


LEYENDA

	CET1 CUNETA EXISTENTE TRAPEZIAL V/H=0,5 B=0,5 m H=0,3 m
	CET2 CUNETA EXISTENTE TRAPEZIAL V/H=0,5 B=0,5 m H=0,5 m
	CET3 CUNETA EXISTENTE TRAPEZIAL V/H=0,5 B=0,2 m H=0,75 m

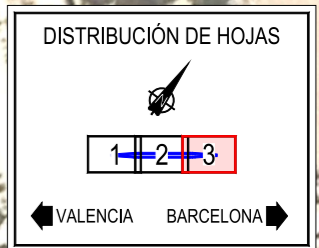



Z:\TMSD 2023\F-2023\F-11-E.I. EST. INTERMODAL TARRAGONA (INECO)\TRABAJO\PLANOS\9. DRENAJE\9.2 PLANTA DE DRENAJE ALTERNATIVA 1.dwg

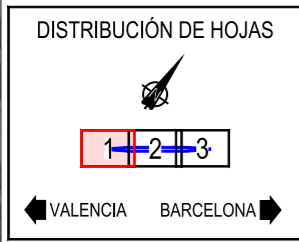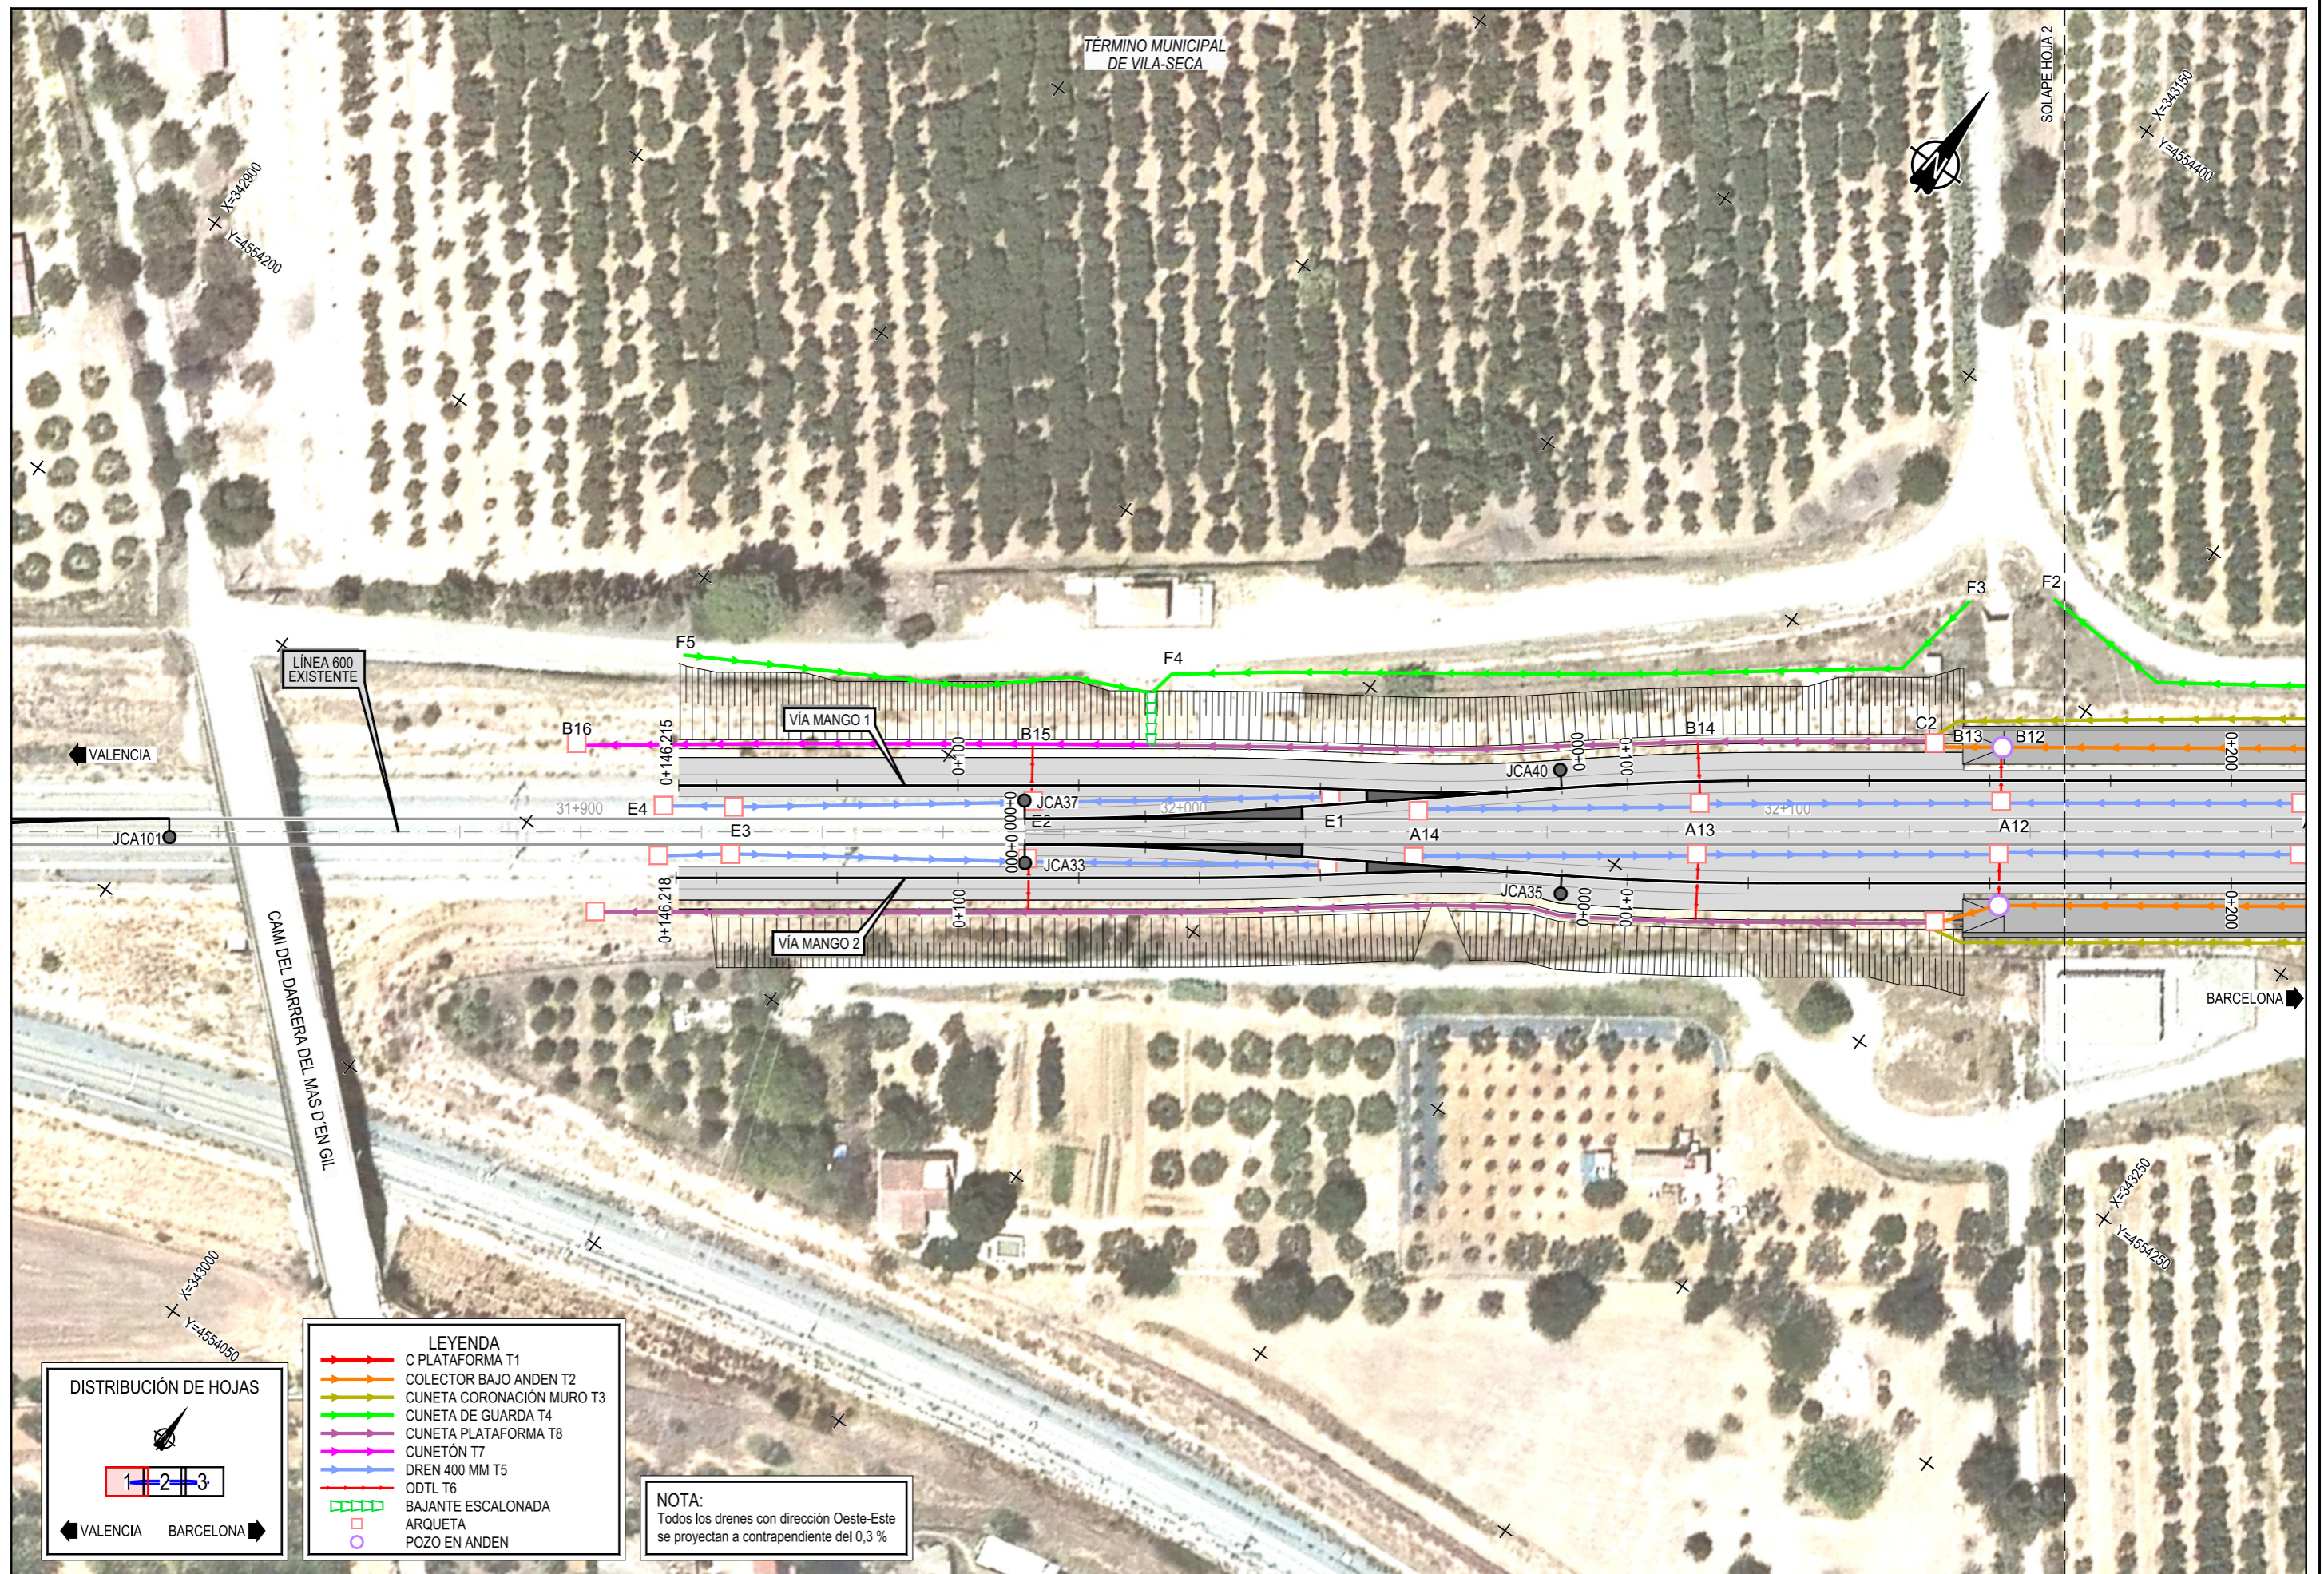

- LEYENDA**
- C PLATAFORMA T1
 - COLECTOR BAJO ANDEN T2
 - CUNETA CORONACIÓN MURO T3
 - CUNETA DE GUARDA T4
 - CUNETA PLATAFORMA T8
 - CUNETÓN T7
 - DREN 400 MM T5
 - ODTL T6
 - BAJANTE ESCALONADA
 - ARQUETA
 - POZO EN ANDEN


NOTA:
 Todos los drenes con dirección Oeste-Este se proyectan a contrapendiente del 0,3 %

Z:\TMSD 2023\F-2023\11-E.I. EST. INTERMODAL TARRAGONA (INECO)\TRABAJO\PLANOS\ DRENAJE\9.2 PLANTA DE DRENAJE ALTERNATIVA 1.dwg

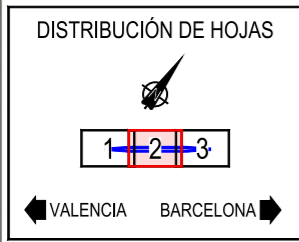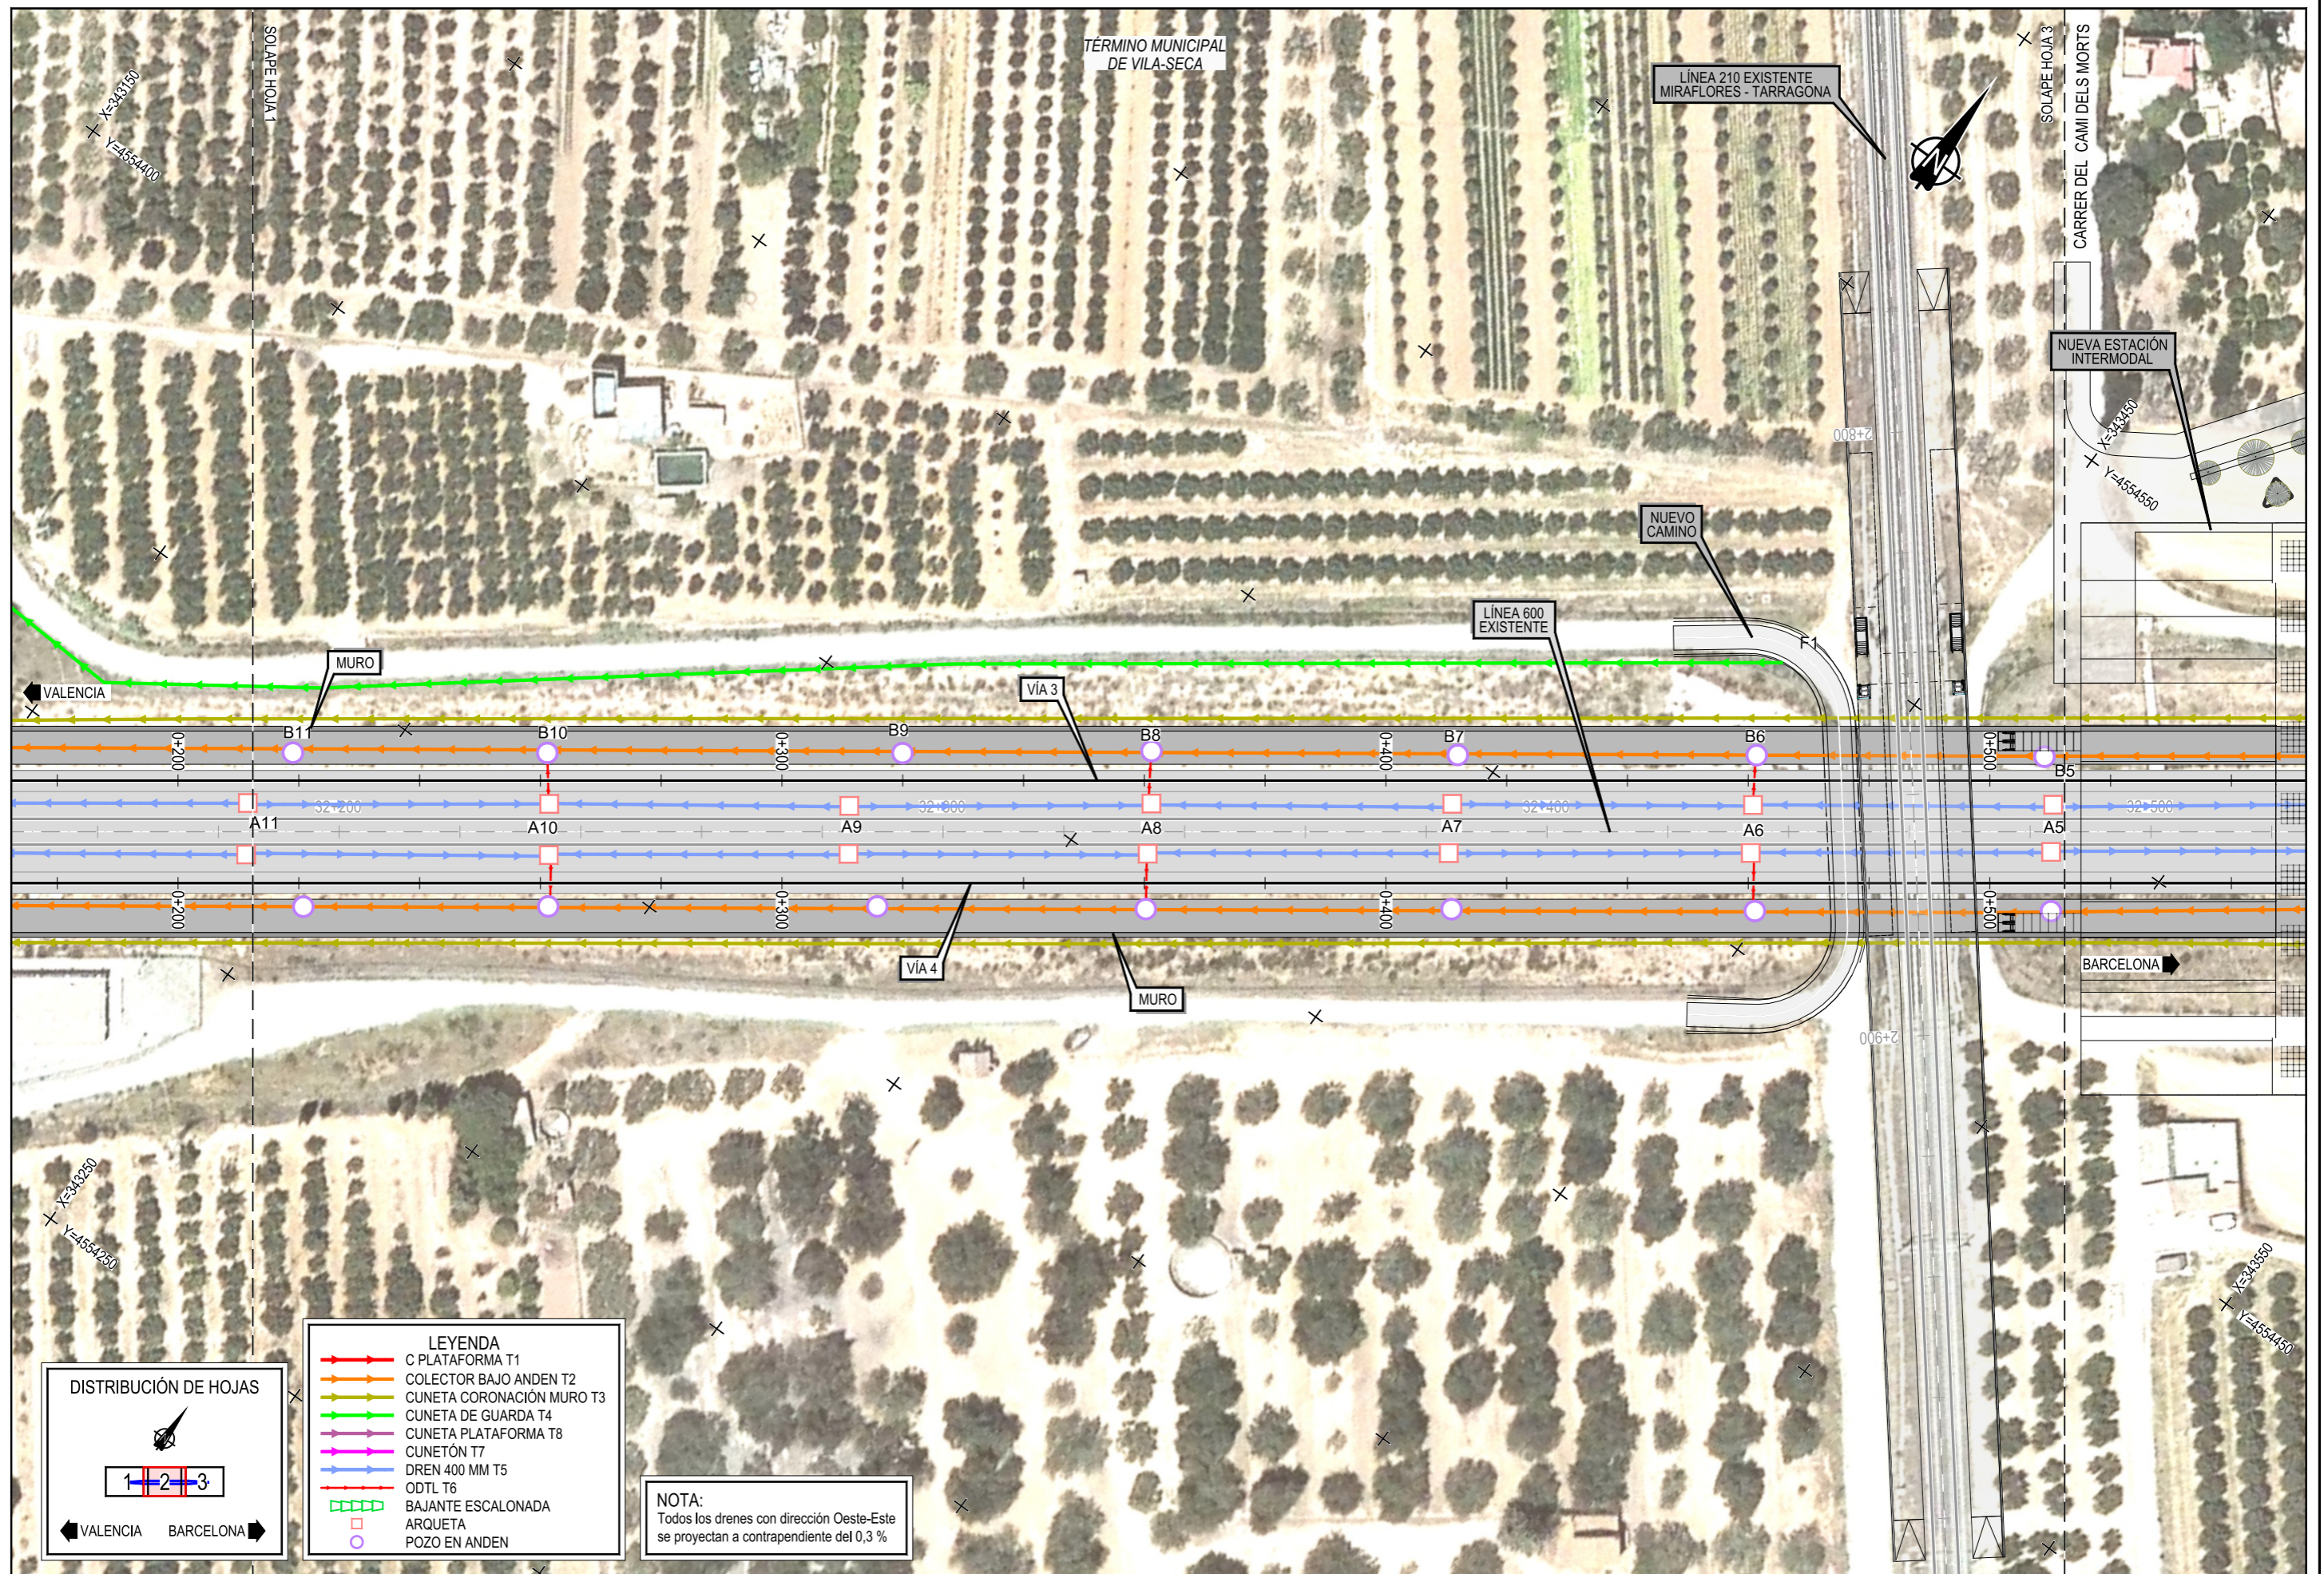


- LEYENDA**
- C PLATFORMA T1
 - COLECTOR BAJO ANDEN T2
 - CUNETA CORONACIÓN MURO T3
 - CUNETA DE GUARDA T4
 - CUNETA PLATAFORMA T8
 - CUNETÓN T7
 - DREN 400 MM T5
 - ODTL T6
 - BAJANTE ESCALONADA
 - ARQUETA
 - POZO EN ANDEN

NOTA:
 Todos los drenes con dirección Oeste-Este se proyectan a contrapendiente del 0,3 %

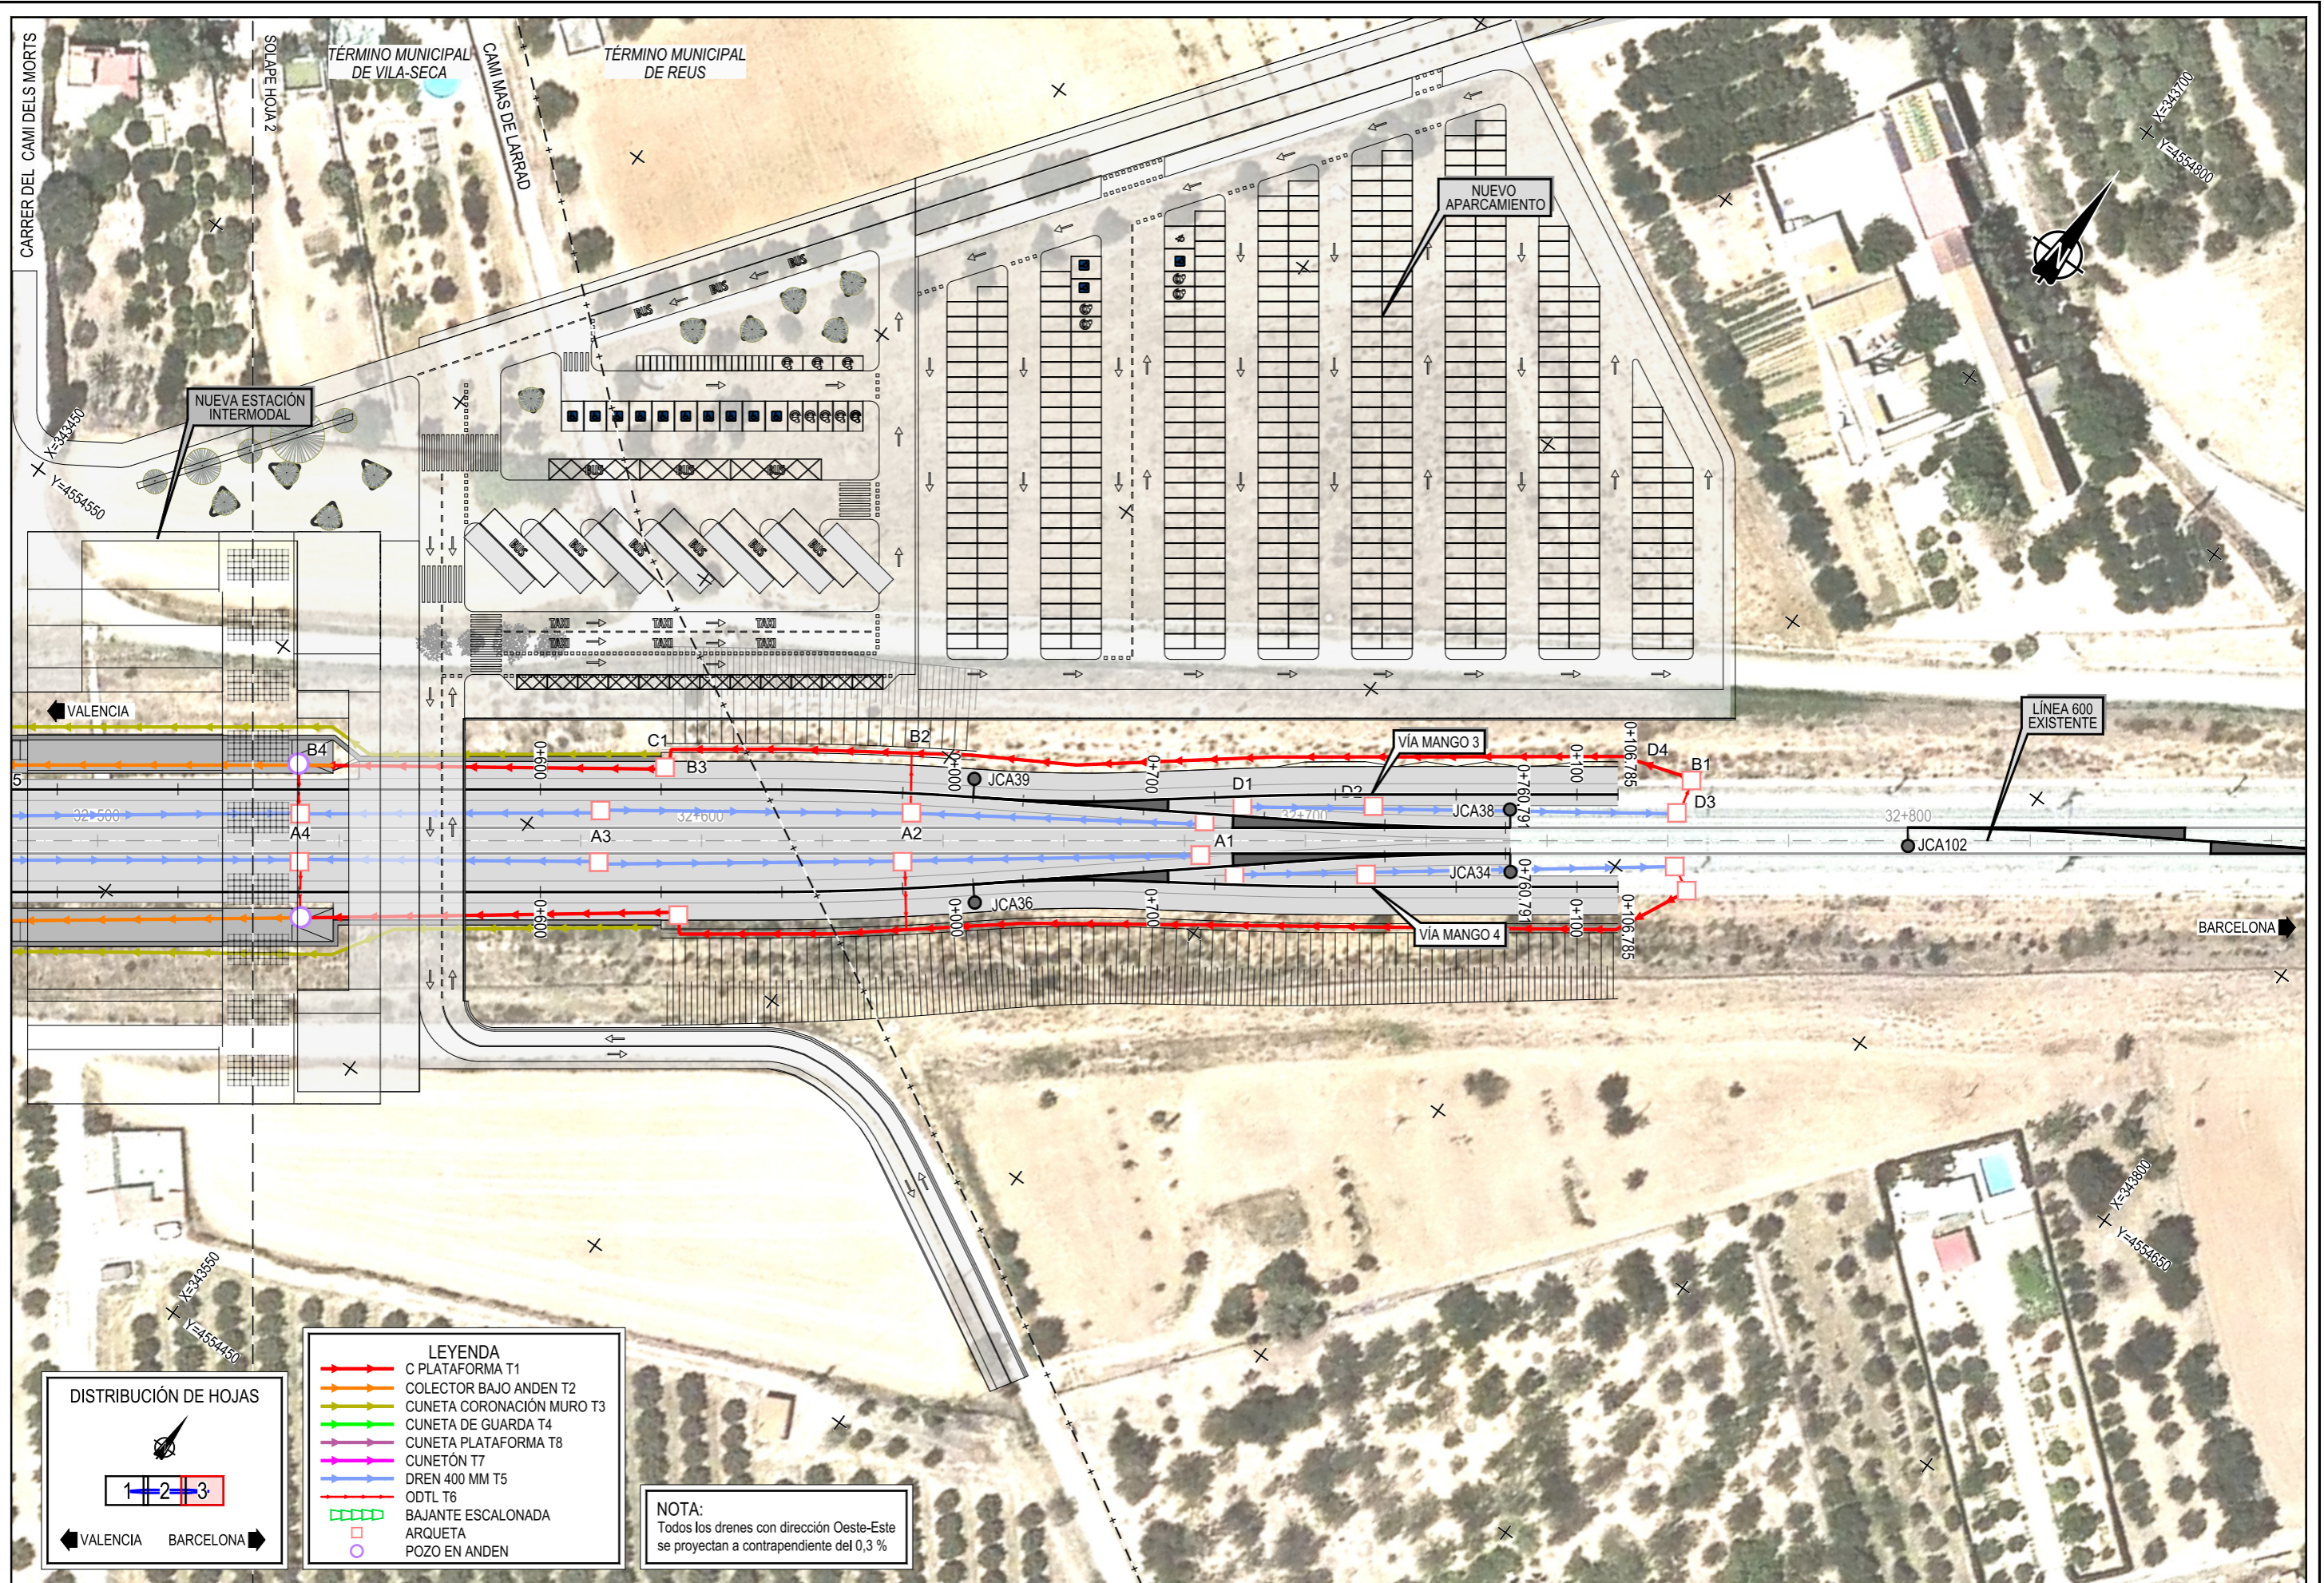



Z:\TMSD 2023\F-2023\11-E.I. EST. INTERMODAL TARRAGONA (INECO)\TRABAJO\PLANOS\9. DRENAJE\9.2 PLANTA DE DRENAJE ALTERNATIVA 1.dwg

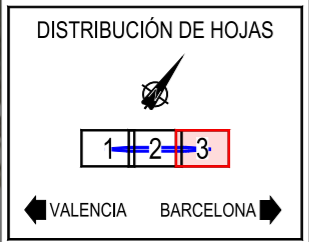

- LEYENDA**
- C PLATAFORMA T1
 - COLECTOR BAJO ANDEN T2
 - CUNETA CORONACIÓN MURO T3
 - CUNETA DE GUARDA T4
 - CUNETA PLATAFORMA T8
 - CUNETÓN T7
 - DREN 400 MM T5
 - ODTL T6
 - BAJANTE ESCALONADA
 - ARQUETA
 - POZO EN ANDEN


NOTA:
 Todos los drenes con dirección Oeste-Este se proyectan a contrapendiente del 0,3 %

Z:\TMASD 2023\F-2023\11-E.I. EST. INTERMODAL TARRAGONA (INECO)\TRABAJO\PLANOS\9. DRENAJE\9.3 PLANTA DRENAJE ALTERNATIVA 2.dwg

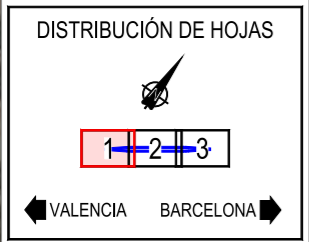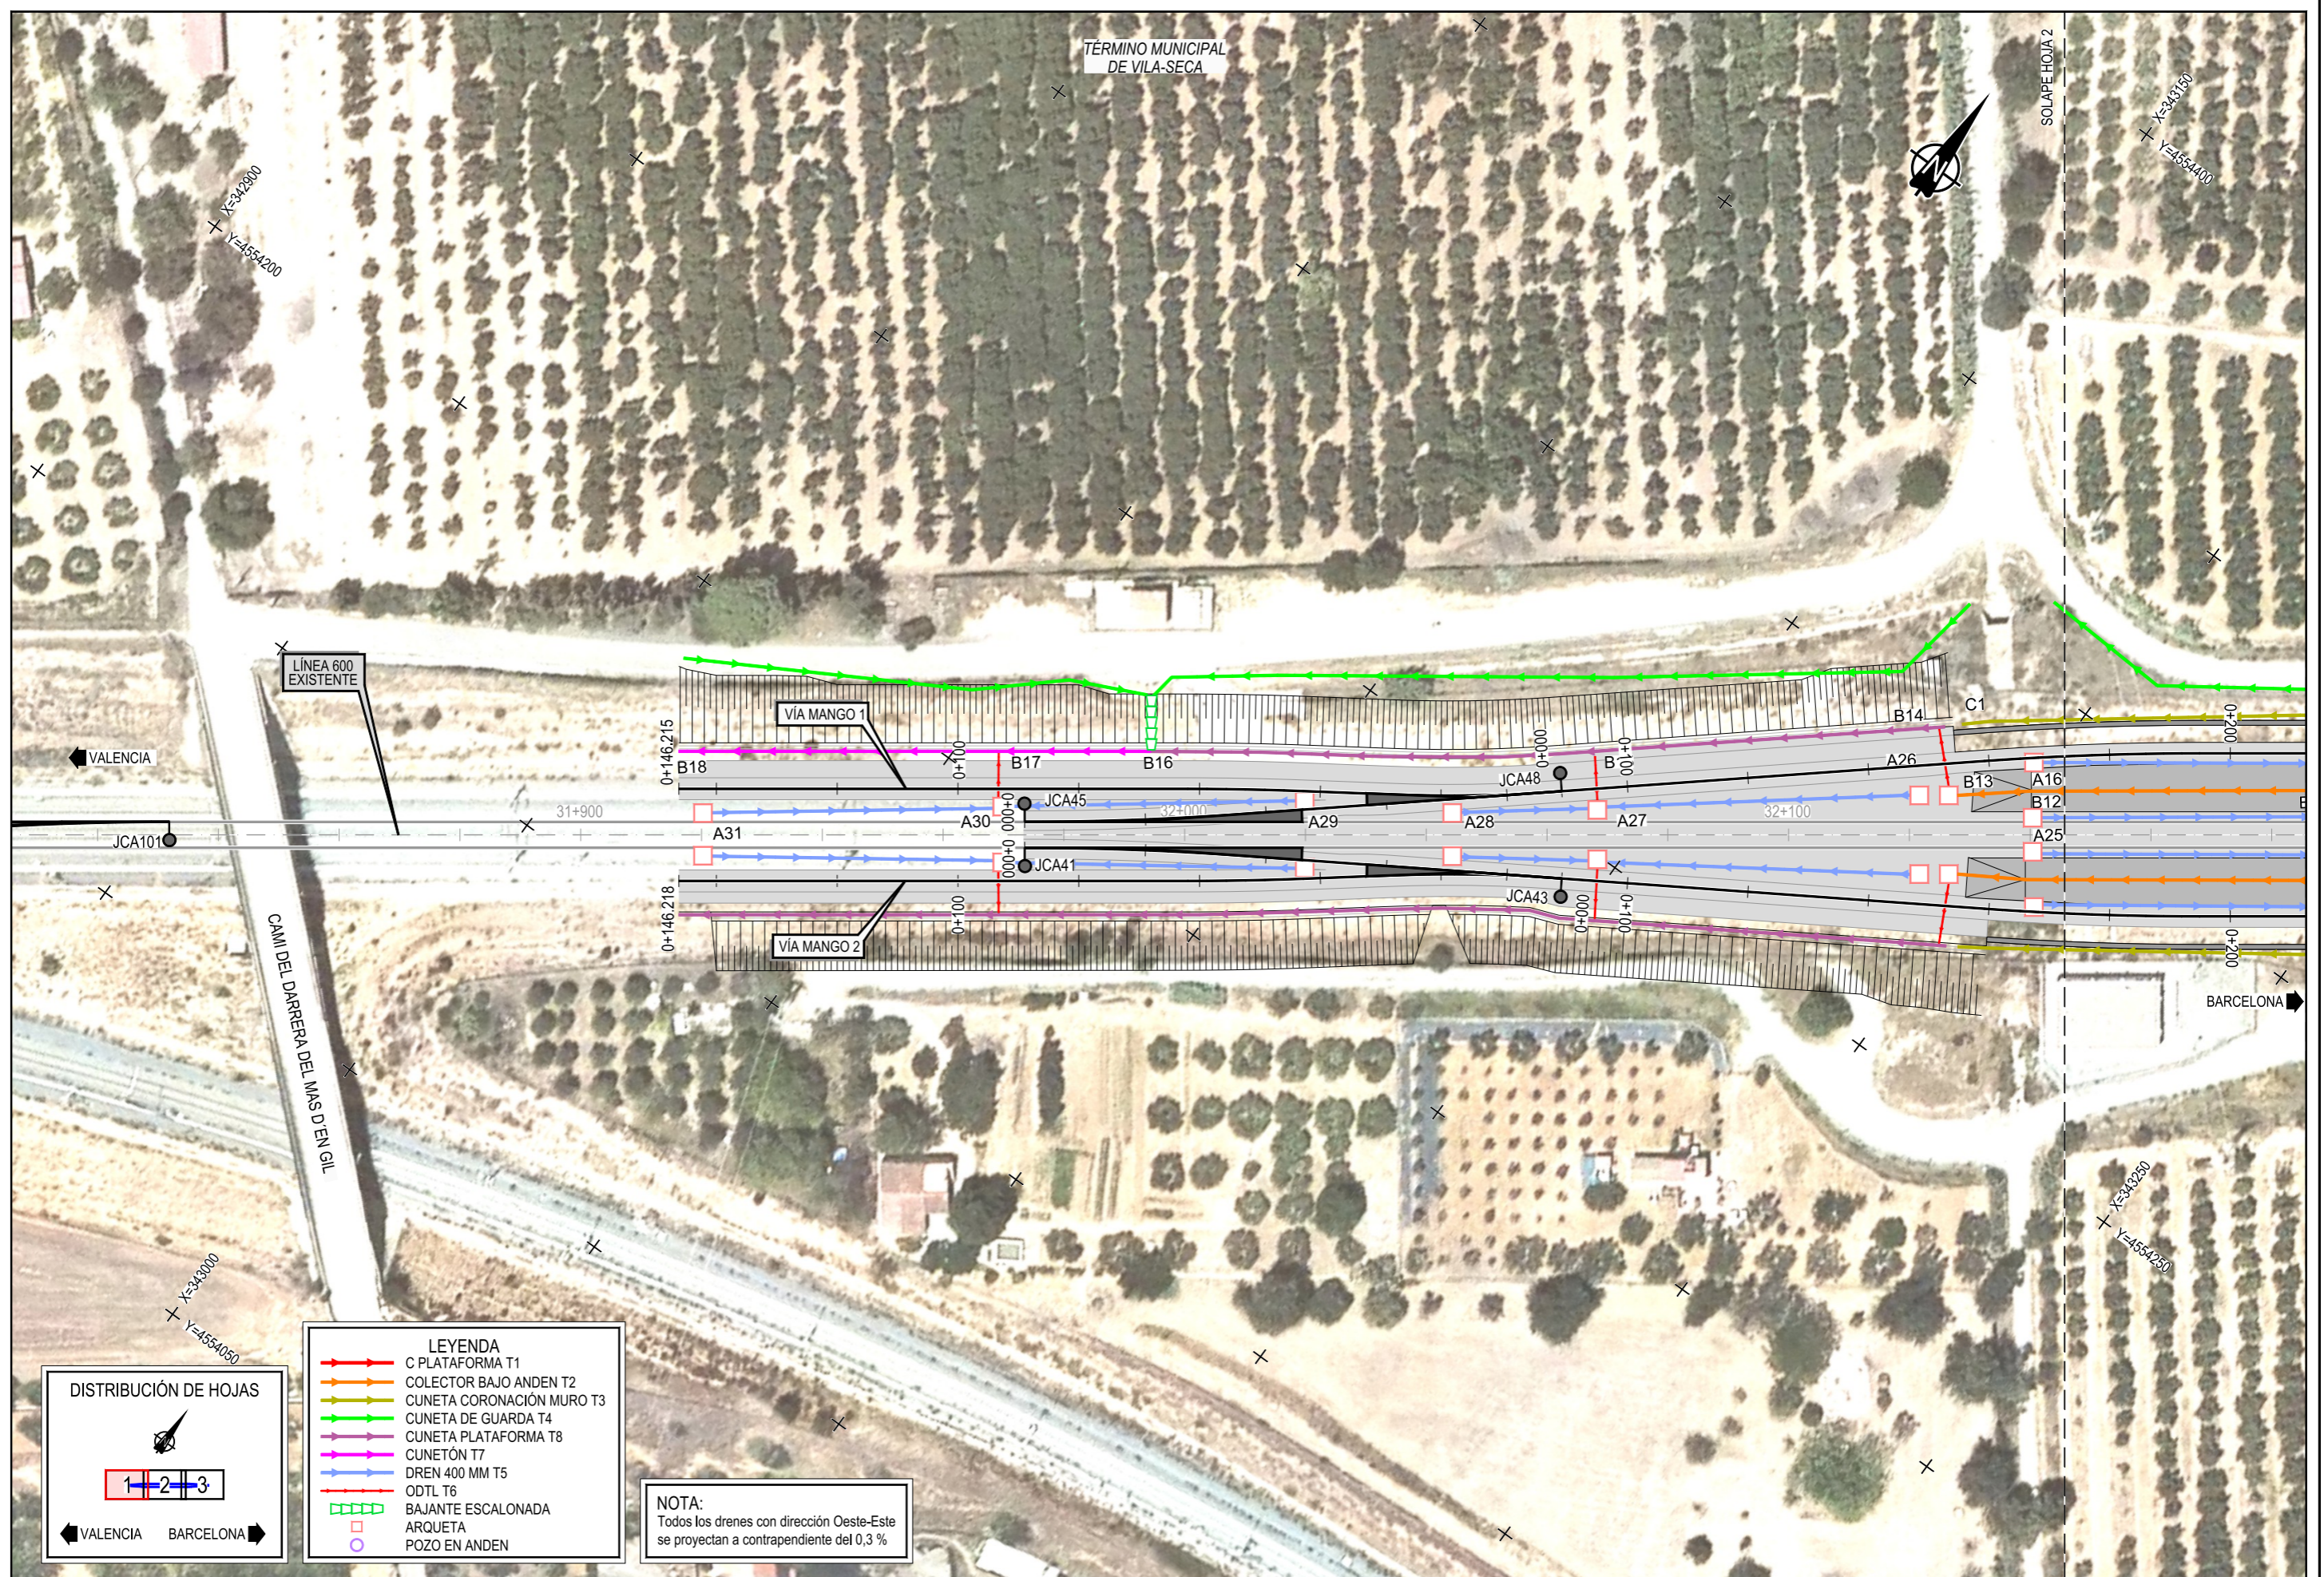

- LEYENDA**
- C PLATAFORMA T1
 - COLECTOR BAJO ANDEN T2
 - CUNETA CORONACIÓN MURO T3
 - CUNETA DE GUARDA T4
 - CUNETA PLATAFORMA T8
 - CUNETÓN T7
 - DREN 400 MM T5
 - ODTL T6
 - BAJANTE ESCALONADA
 - ARQUETA
 - POZO EN ANDEN

NOTA:
 Todos los drenes con dirección Oeste-Este se proyectan a contrapendiente del 0,3 %

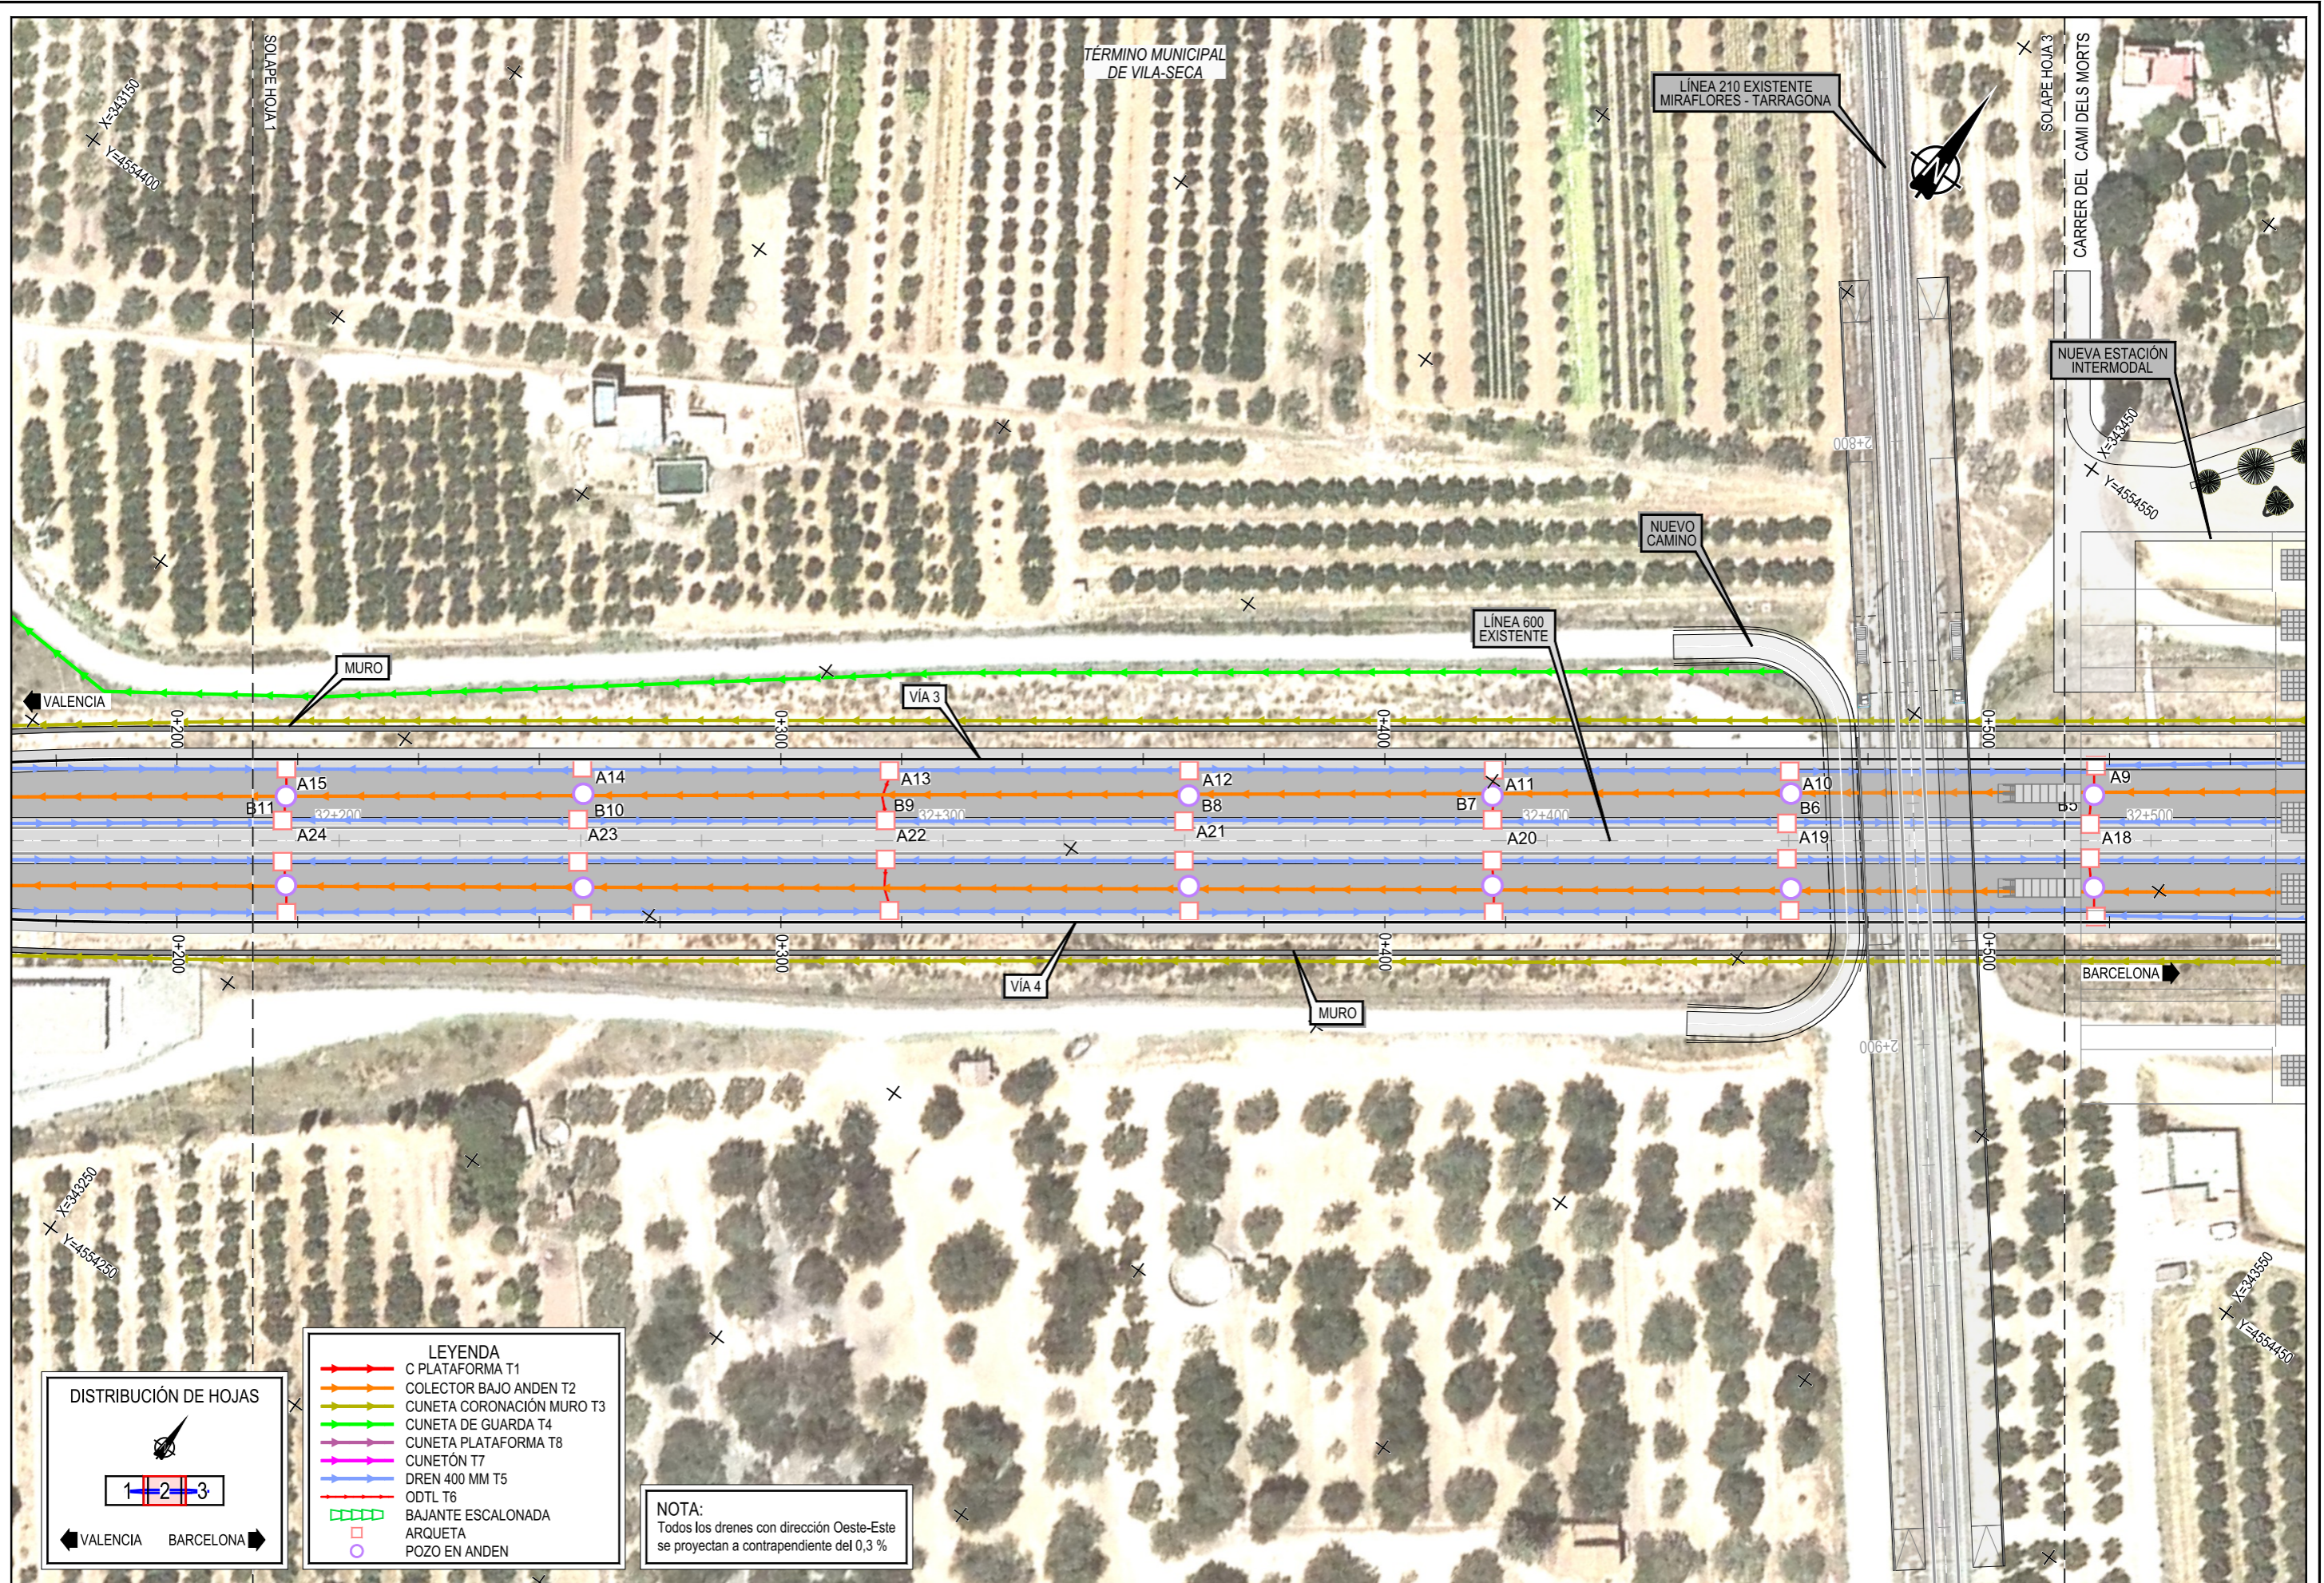


Z:\TMASD 2023\F-2023\11-E.I.EST. INTERMODAL TARRAGONA (INECO)\TRABAJO\PLANOS\9. DRENAJE\9.3 PLANTA DRENAJE ALTERNATIVA 2.dwg



- LEYENDA**
- C PLATAFORMA T1
 - COLECTOR BAJO ANDEN T2
 - CUNETA CORONACIÓN MURO T3
 - CUNETA DE GUARDA T4
 - CUNETA PLATAFORMA T8
 - CUNETÓN T7
 - DREN 400 MM T5
 - ODTL T6
 - BAJANTE ESCALONADA
 - ARQUETA
 - POZO EN ANDEN

NOTA:
 Todos los drenes con dirección Oeste-Este se proyectan a contrapendiente del 0,3 %

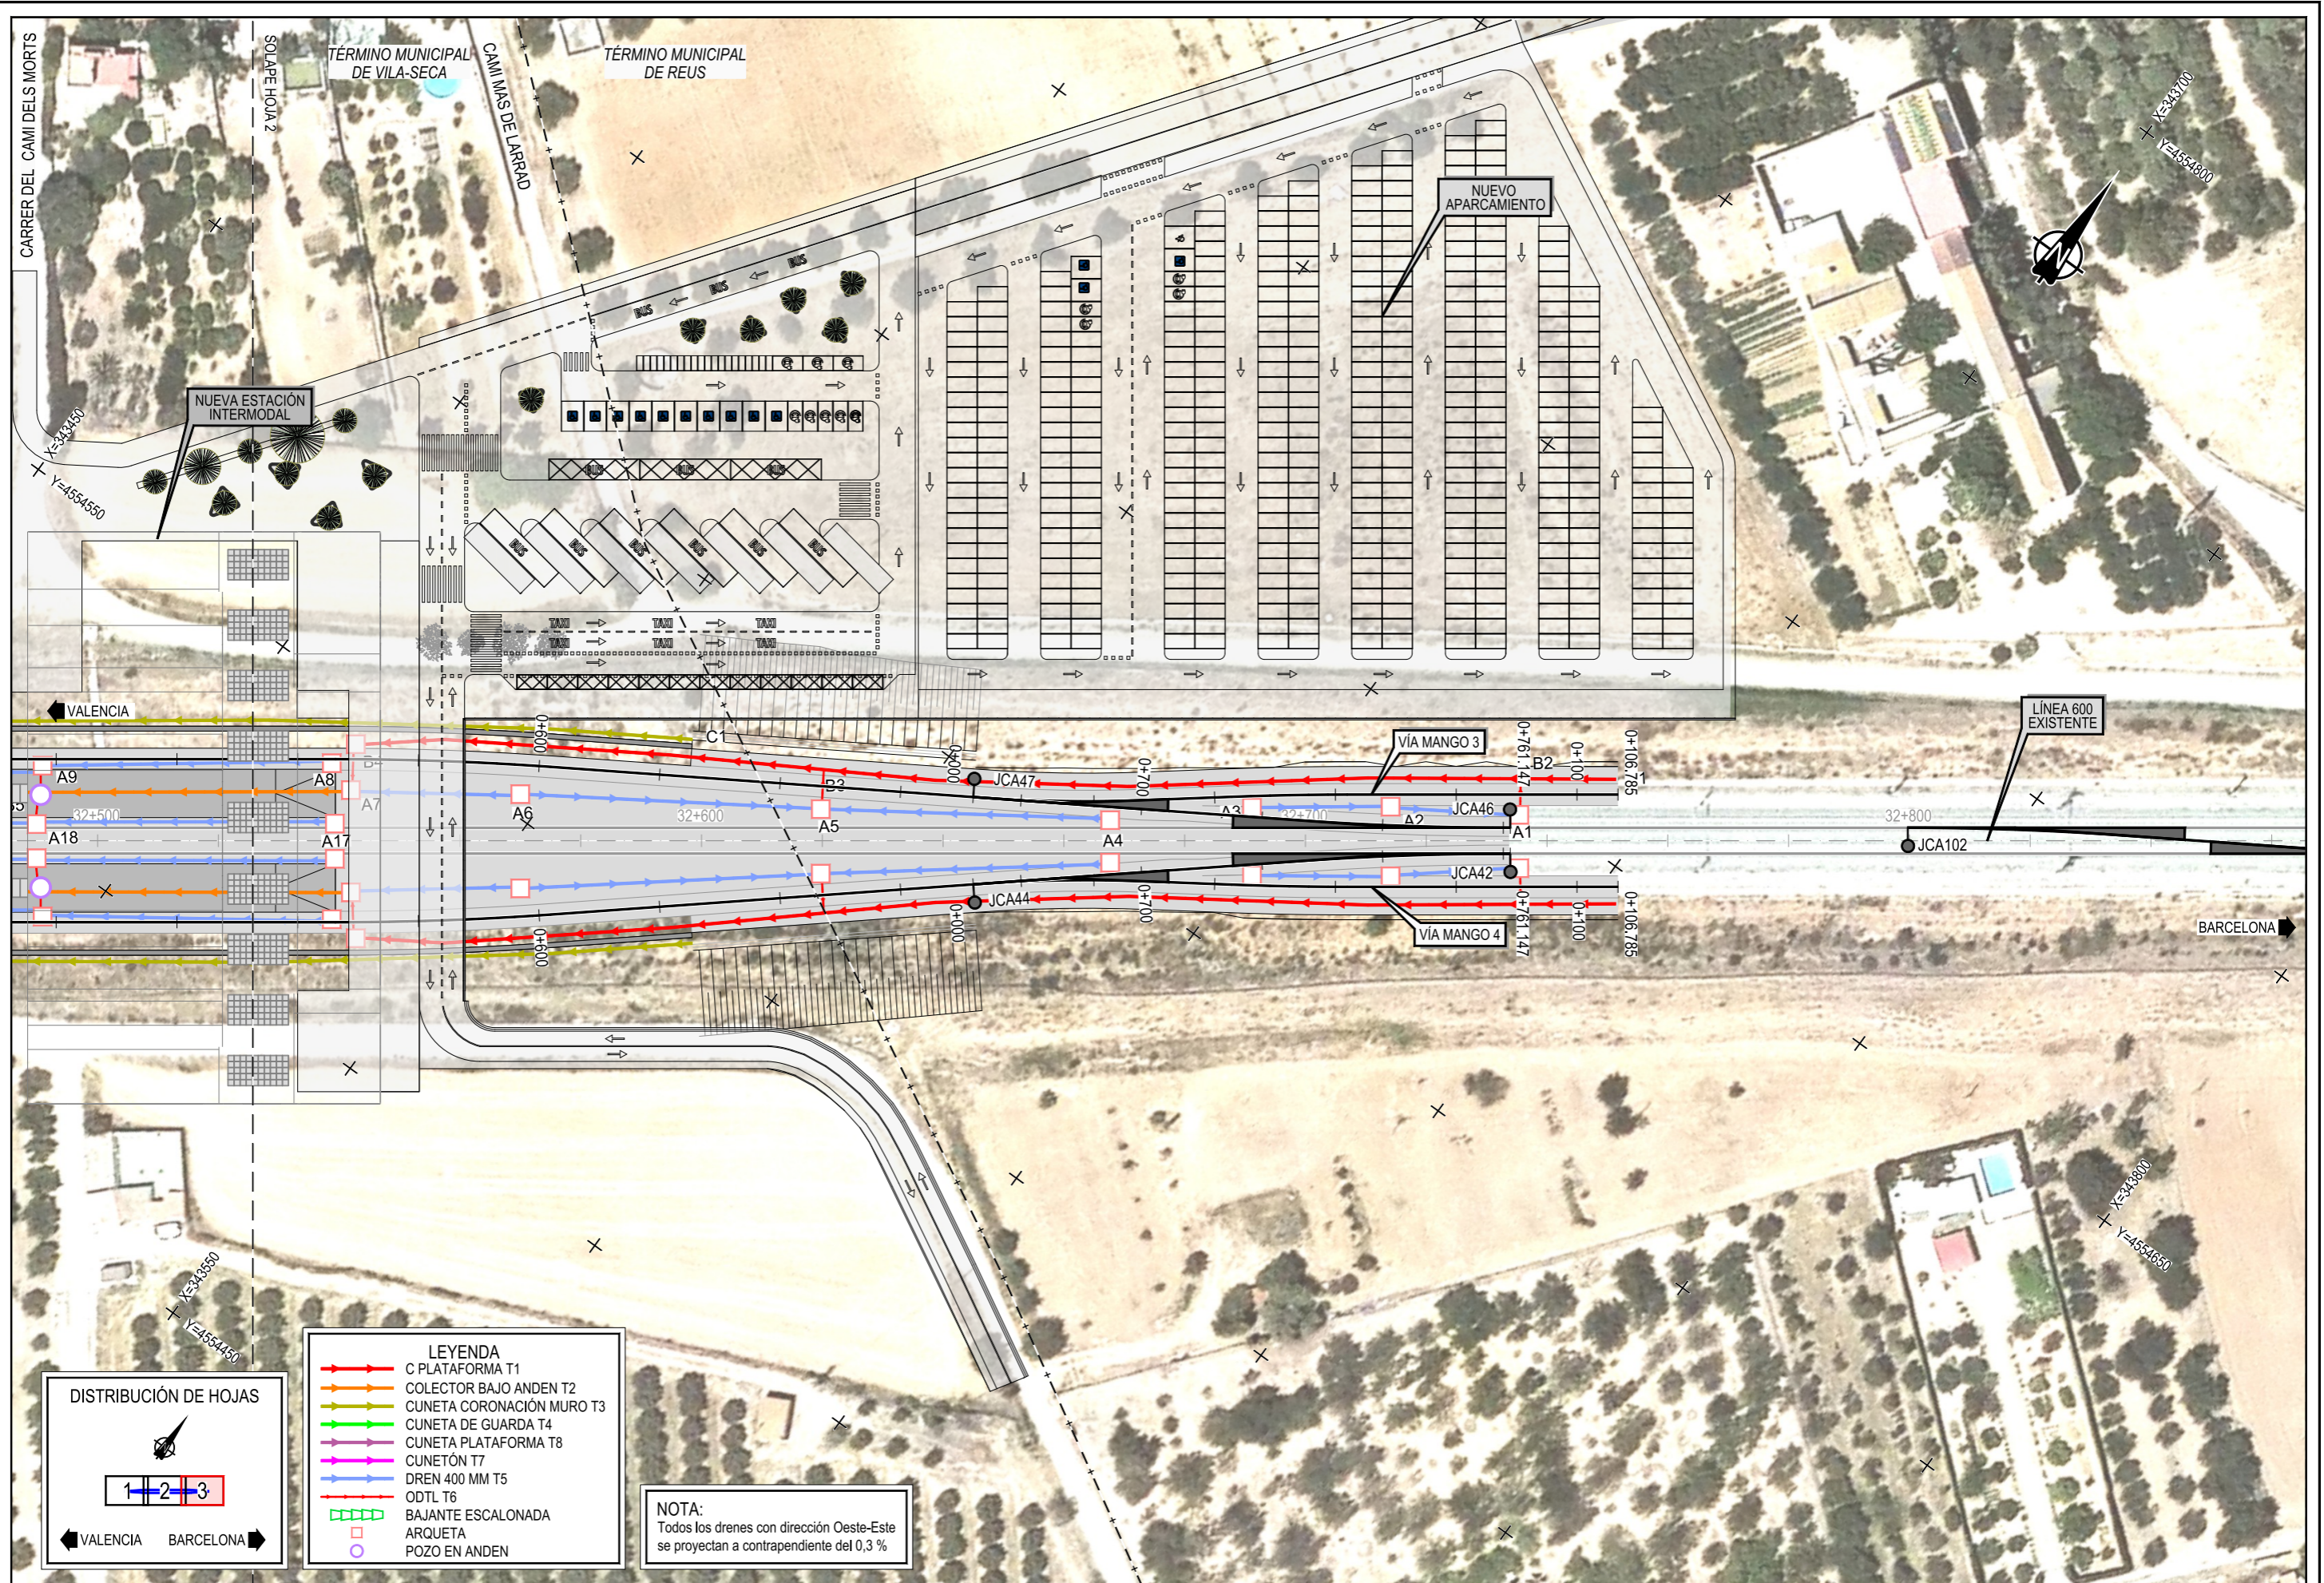

Z:\TMSD 2023\F-2023\11-E.I. EST. INTERMODAL TARRAGONA (INECO)\TRABAJO\PLANOS\ DRENAJE\9.3 PLANTA DRENAJE ALTERNATIVA 2.dwg




- LEYENDA**
- C PLATAFORMA T1
 - COLECTOR BAJO ANDEN T2
 - CUNETA CORONACIÓN MURO T3
 - CUNETA DE GUARDA T4
 - CUNETA PLATAFORMA T8
 - CUNETÓN T7
 - DREN 400 MM T5
 - ODTL T6
 - BAJANTE ESCALONADA
 - ARQUETA
 - POZO EN ANDEN


NOTA:
 Todos los drenes con dirección Oeste-Este se proyectan a contrapendiente del 0,3 %

Z:\TMSD 2023\F-2023 11-E.I. EST. INTERMODAL TARRAGONA (NECO)\TRABAJO\PLANOS\9. DRENAJE\9.4 DETALLES DRENAJE.dwg


CUNETA PLATAFORMA T1

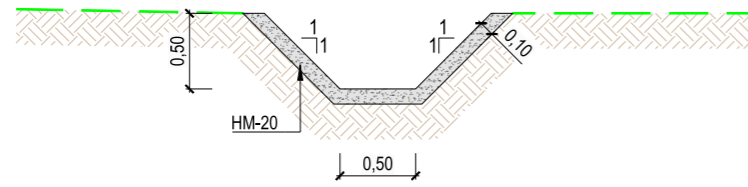


CUNETA CORONACIÓN MURO T3

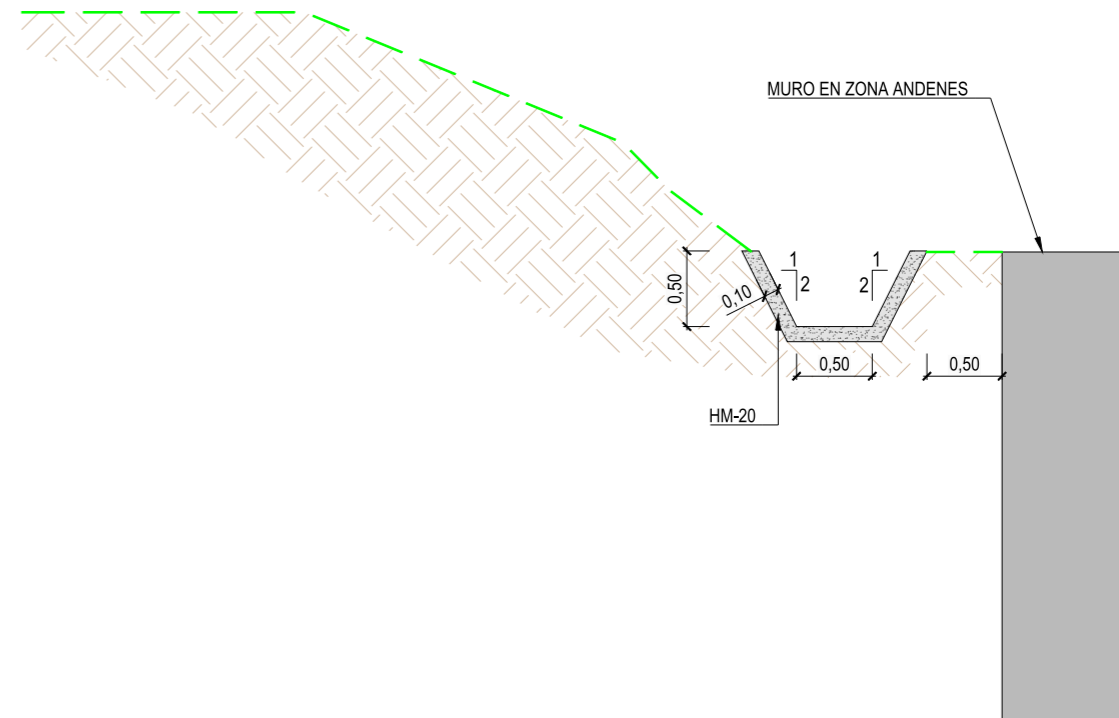

CUNETA DE GUARDA T4

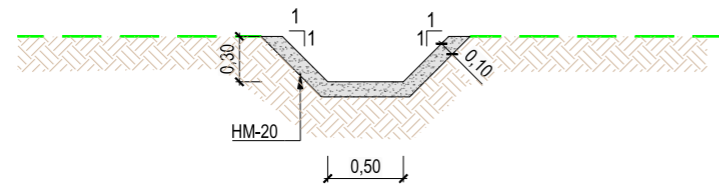


DREN 400mm T5

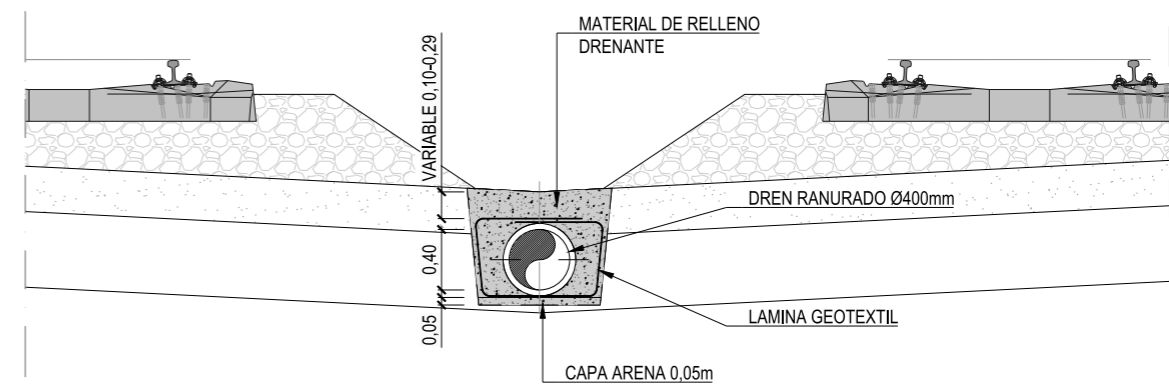


Z:\TMSD 2023\F-2023 11-E.I. EST. INTERMODAL TARRAGONA (INECO)\TRABAJO\PLANOS\9. DRENAJE\9.4 DETALLES DRENAJE.dwg


CUNETÓN T7

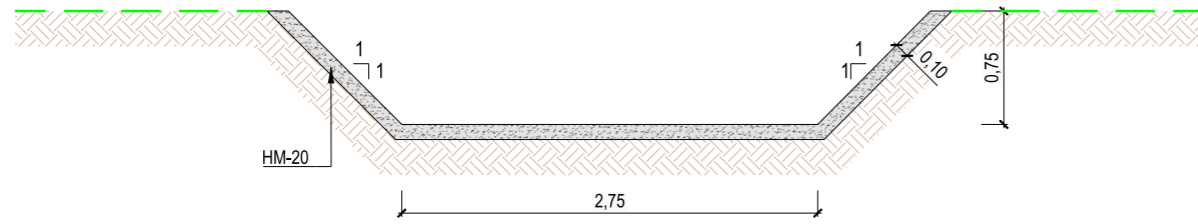


CUNETETA DE PLATAFORMA T8

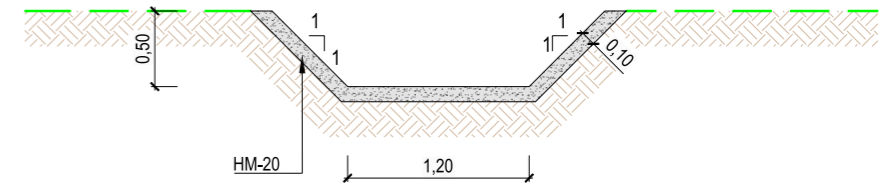


COLECTOR BAJO ANDEN T2

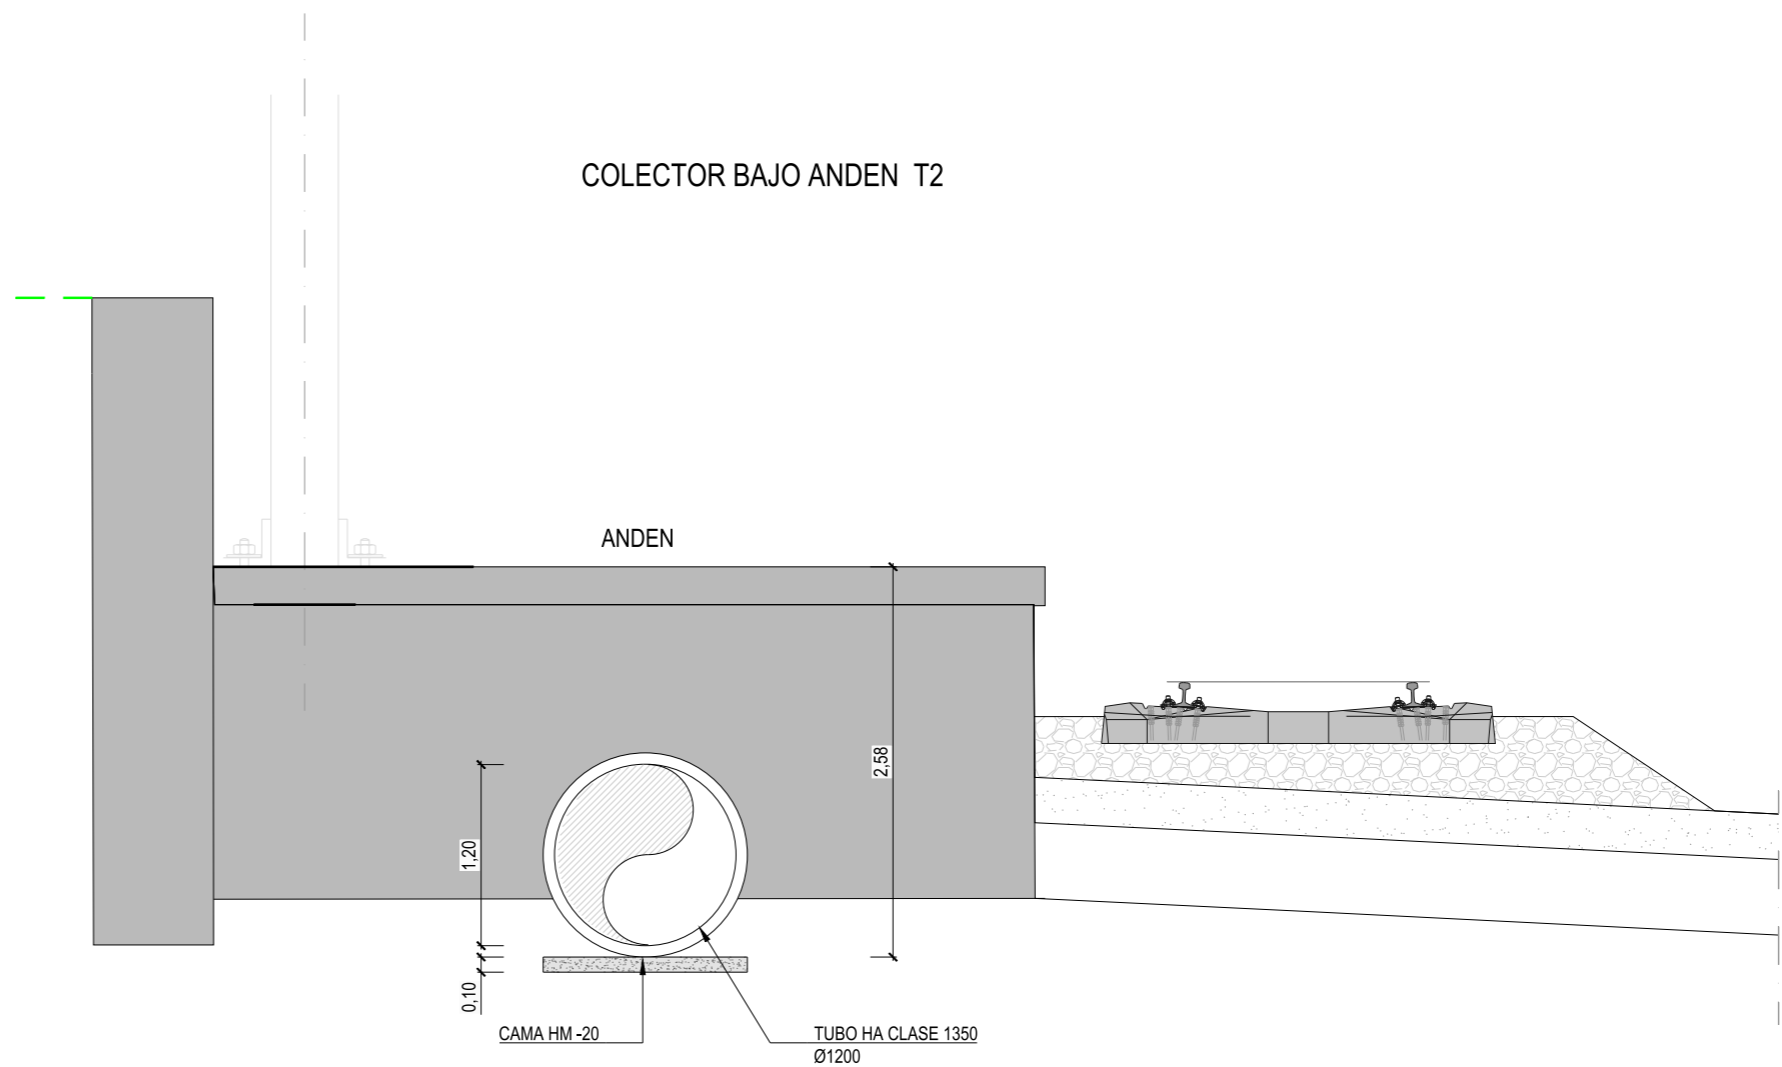


DETALLE ARQUETA DREN

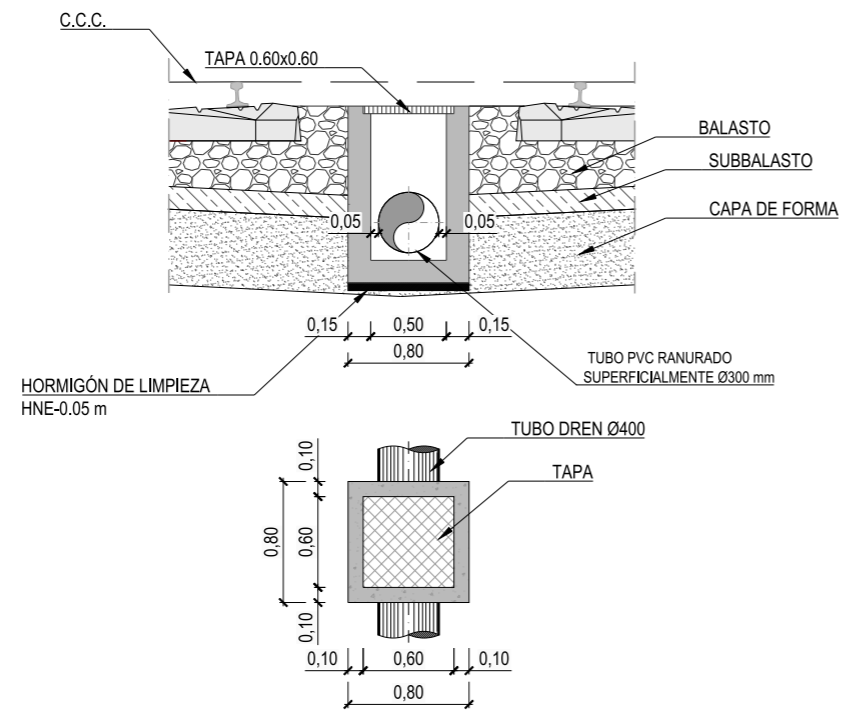

DETALLE ARQUETA DREN ADOSADO A ANDEN (ALTERNATIVA 2)

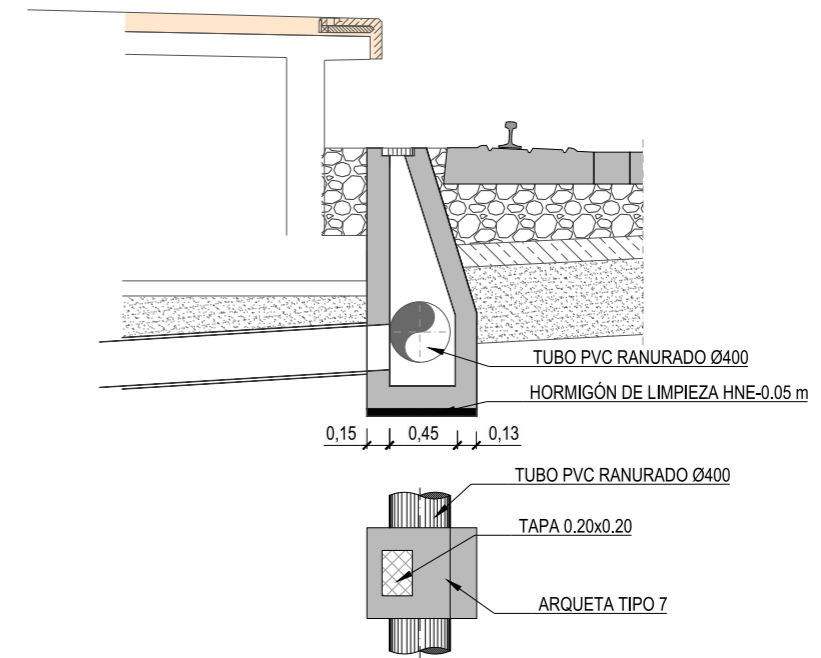

DETALLE POZO ANDEN

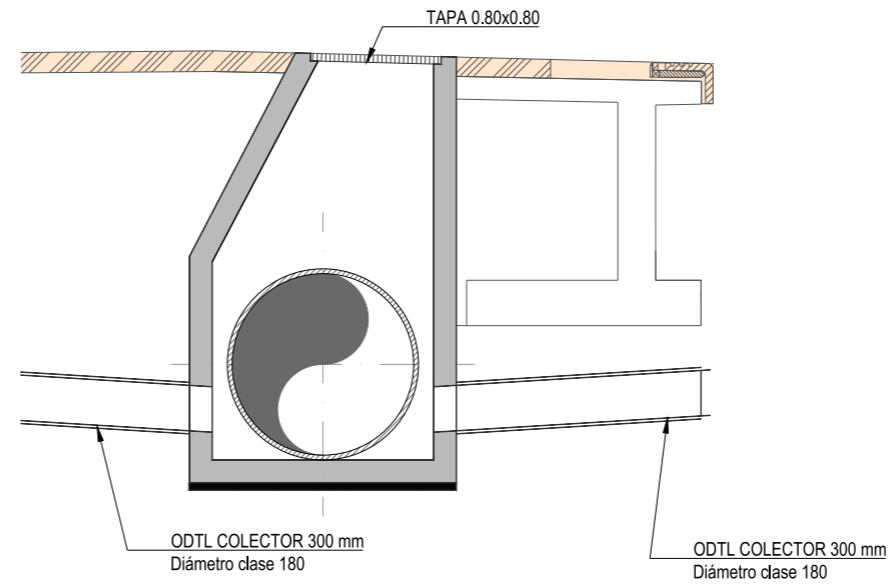

Z:\TMSD 2023\F-2023 11-E.I. EST. INTERMODAL TARRAGONA (NECO)\TRABAJO\PLANOS\9. DRENAJE\9.4 DETALLES DRENAJE.dwg