




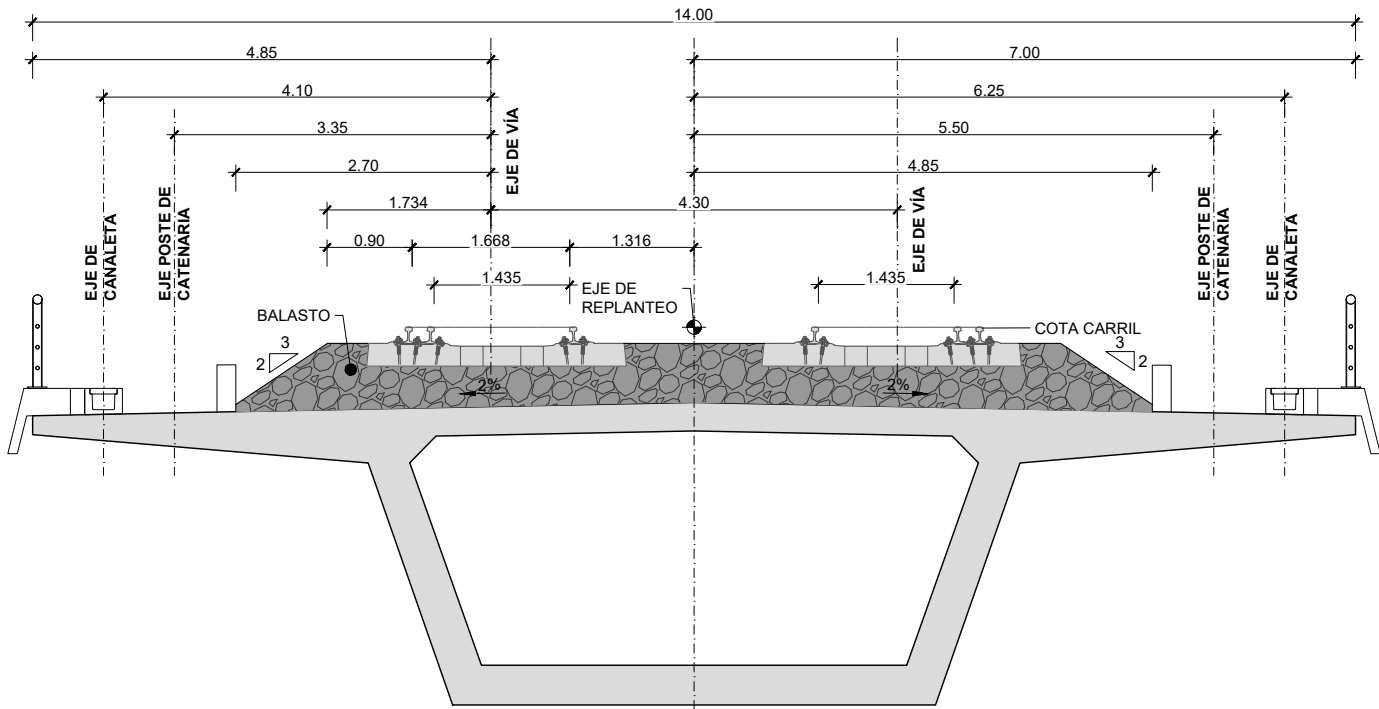


SECCIÓN TIPO. VÍA DOBLE
ESCALA 1:40
COTAS EN m

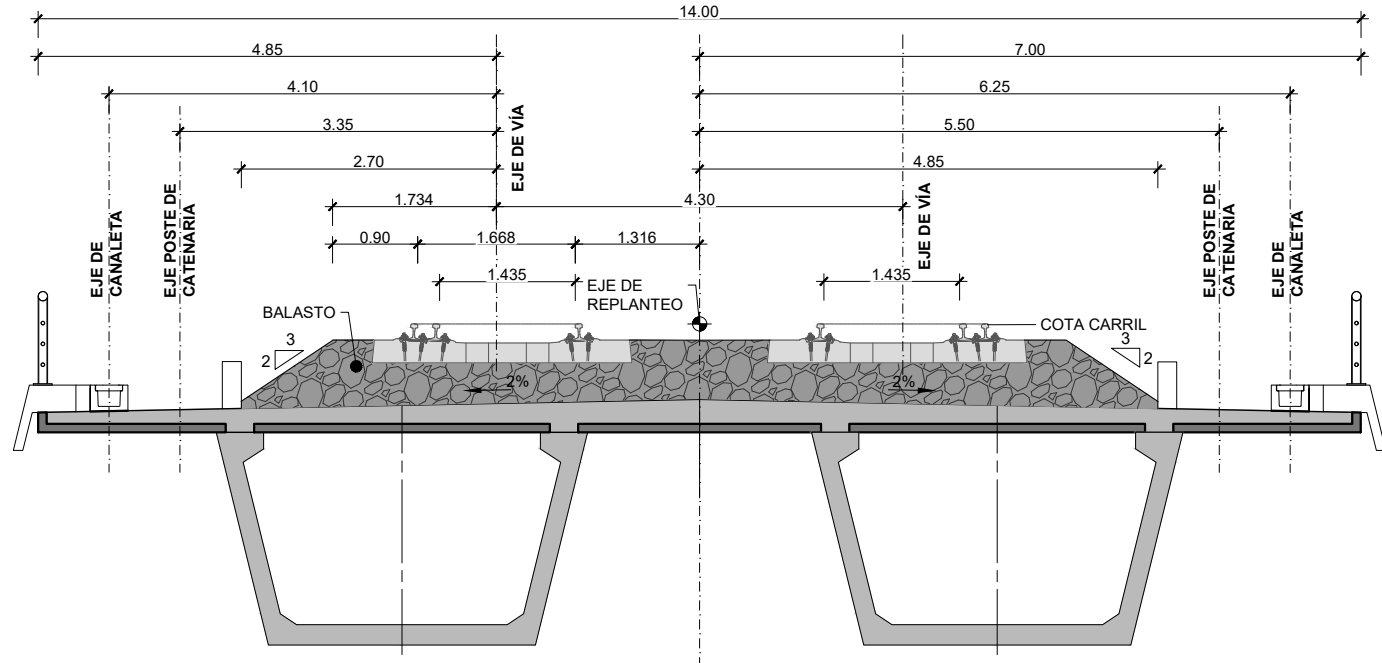

SECCIÓN TIPO. VÍA DOBLE (VIGAS ARTESAS)
ESCALA 1:40
COTAS EN m

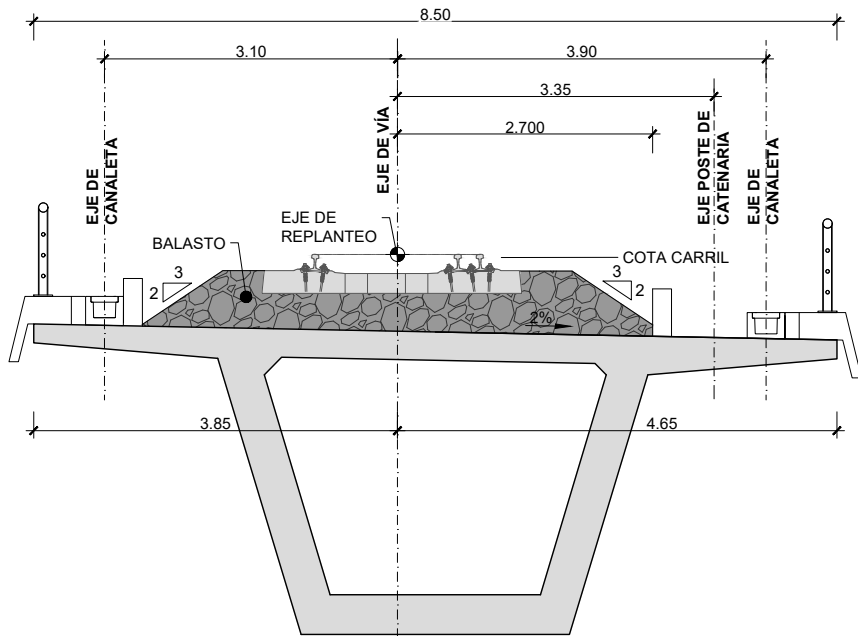

SECCIÓN TIPO. VÍA ÚNICA
ESCALA 1:40
COTAS EN m

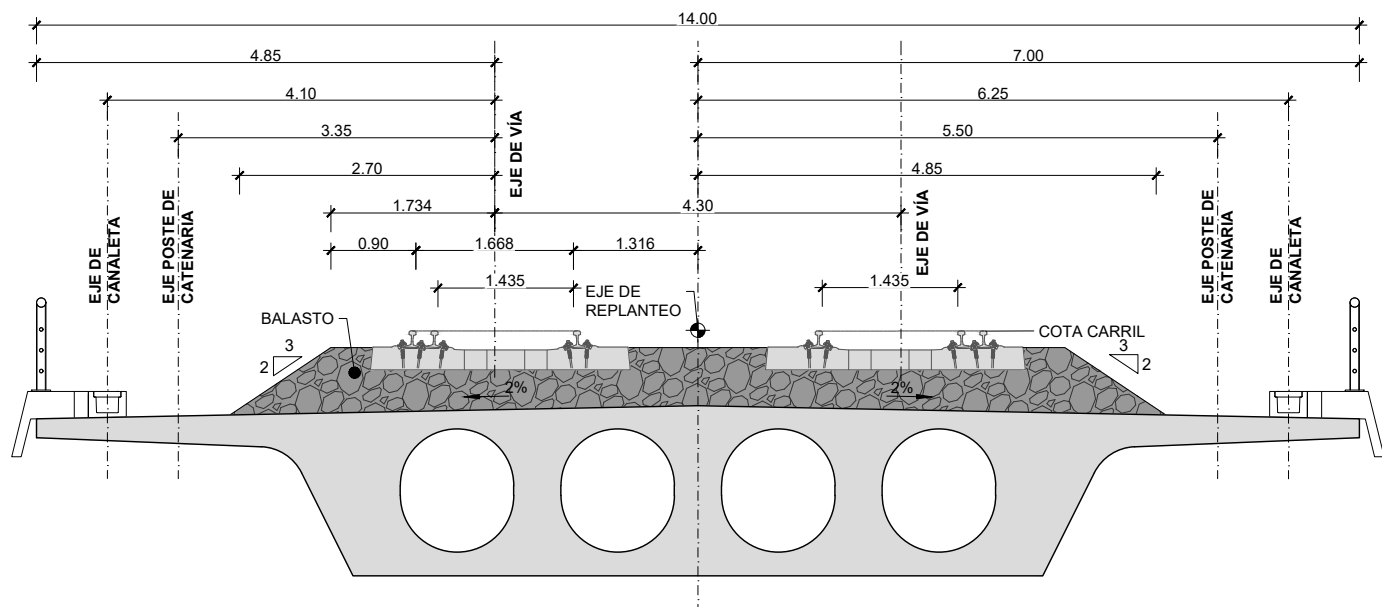

SECCIÓN TIPO. VÍA DOBLE (LOSA ALIGERADA)
ESCALA 1:40
COTAS EN m

UBICACIÓN: CUSERS/2017400ACCDOSSENER_USAPM101.07 - EL BILBAO-SANTANDERPROJECT FILES/02_CAD/01_WIP/2102 DOC: PLANOS BILBAO-SANTANDER-EST-DR-0101-SECCIONES ESTRUCTURAS

UBICACIÓN: C:\USERS\2017400ACCDOS\SENER_USAPM\01.07 - EL BILBAO-SANTANDER\PROJECT FILES\02 CAD\01_WIP\F2\02 DOC PLANOS\BILBAO-F2-0206-EST-DR-0101-SECC-ESTRUTURAS

