


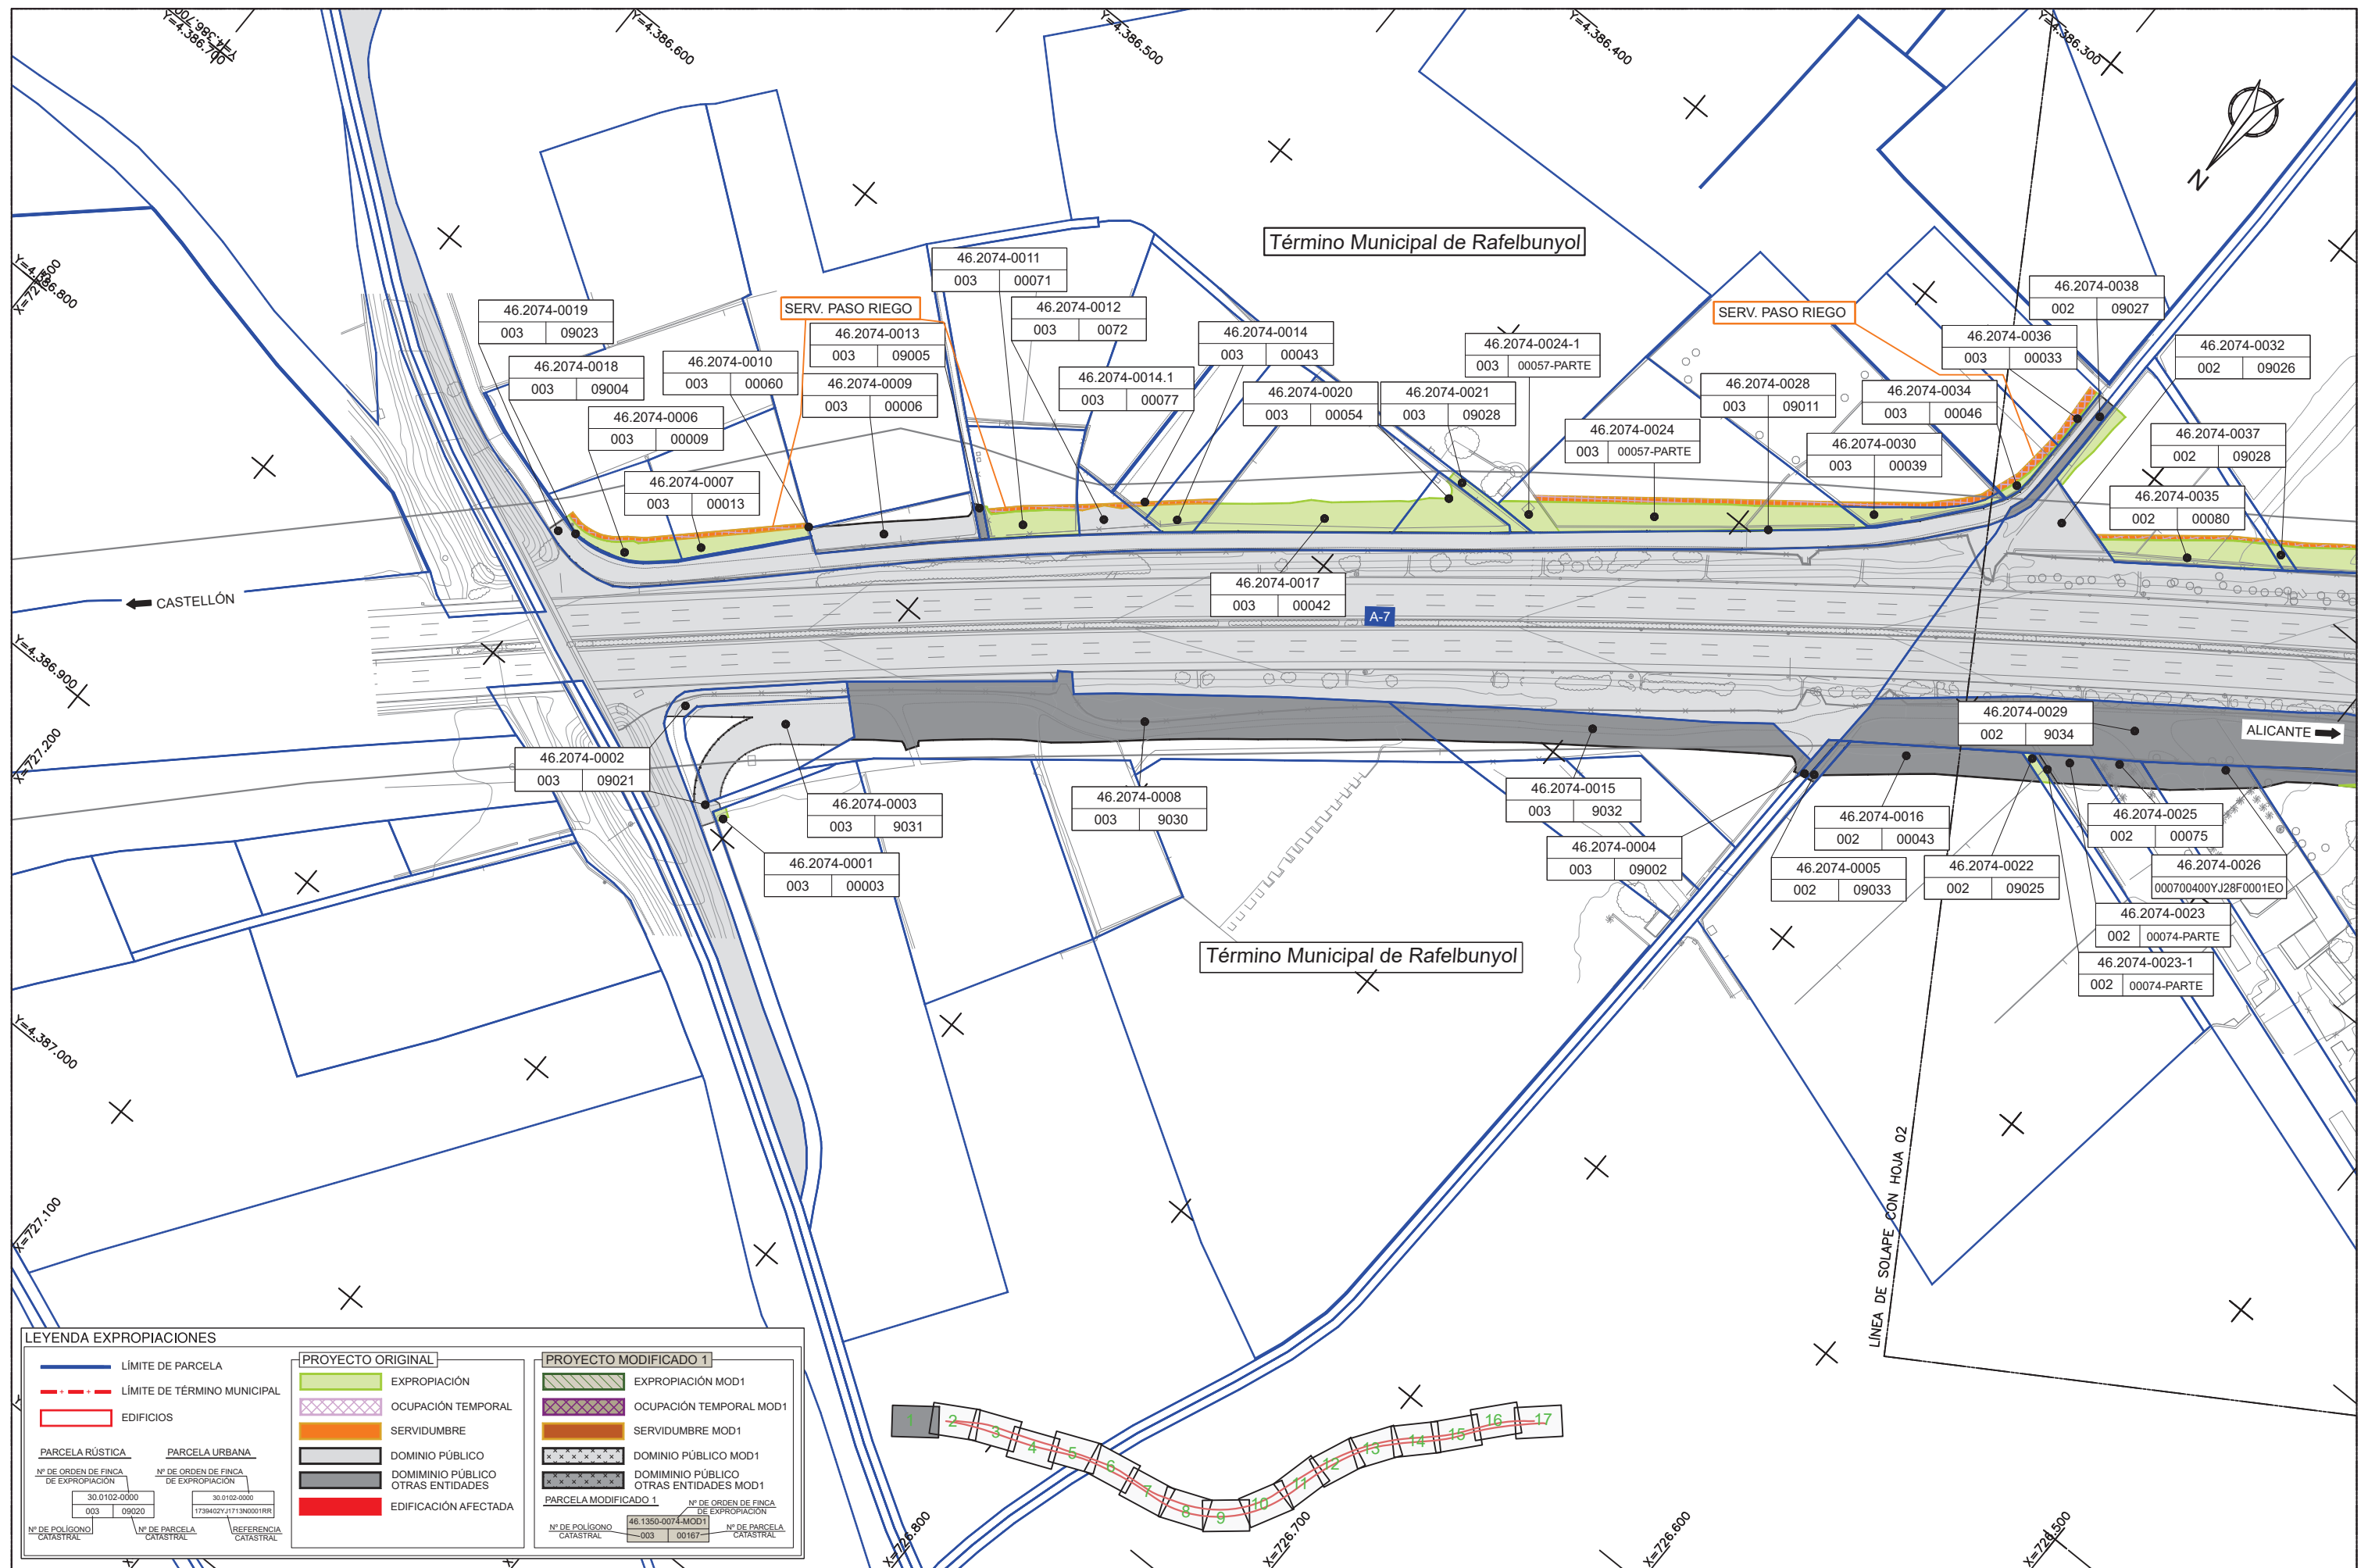


LEYENDA EXPROPIACIONES

PROYECTO ORIGINAL		PROYECTO MODIFICADO 1	
	LÍMITE DE PARCELA		EXPROPIACIÓN MOD1
	LÍMITE DE TÉRMINO MUNICIPAL		OCUPACIÓN TEMPORAL MOD1
	EDIFICIOS		SERVIDUMBRE MOD1
	EXPROPIACIÓN		DOMINIO PÚBLICO MOD1
	OCUPACIÓN TEMPORAL		DOMINIO PÚBLICO OTRAS ENTIDADES MOD1
	SERVIDUMBRE		EDIFICACIÓN AFECTADA
	DOMINIO PÚBLICO		
	DOMINIO PÚBLICO OTRAS ENTIDADES		
	EDIFICACIÓN AFECTADA		

PARCELA RÚSTICA
Nº DE ORDEN DE FINCA DE EXPROPIACIÓN: 30.0102-0000
Nº DE PARCELA CATASTRAL: 003 09020

PARCELA URBANA
Nº DE ORDEN DE FINCA DE EXPROPIACIÓN: 30.0102-0000
Nº DE PARCELA CATASTRAL: 1739402YJ1713N0001RR
REFERENCIA CATASTRAL: 46.1350-0074-MOD1
Nº DE PARCELA CATASTRAL: 003 00167

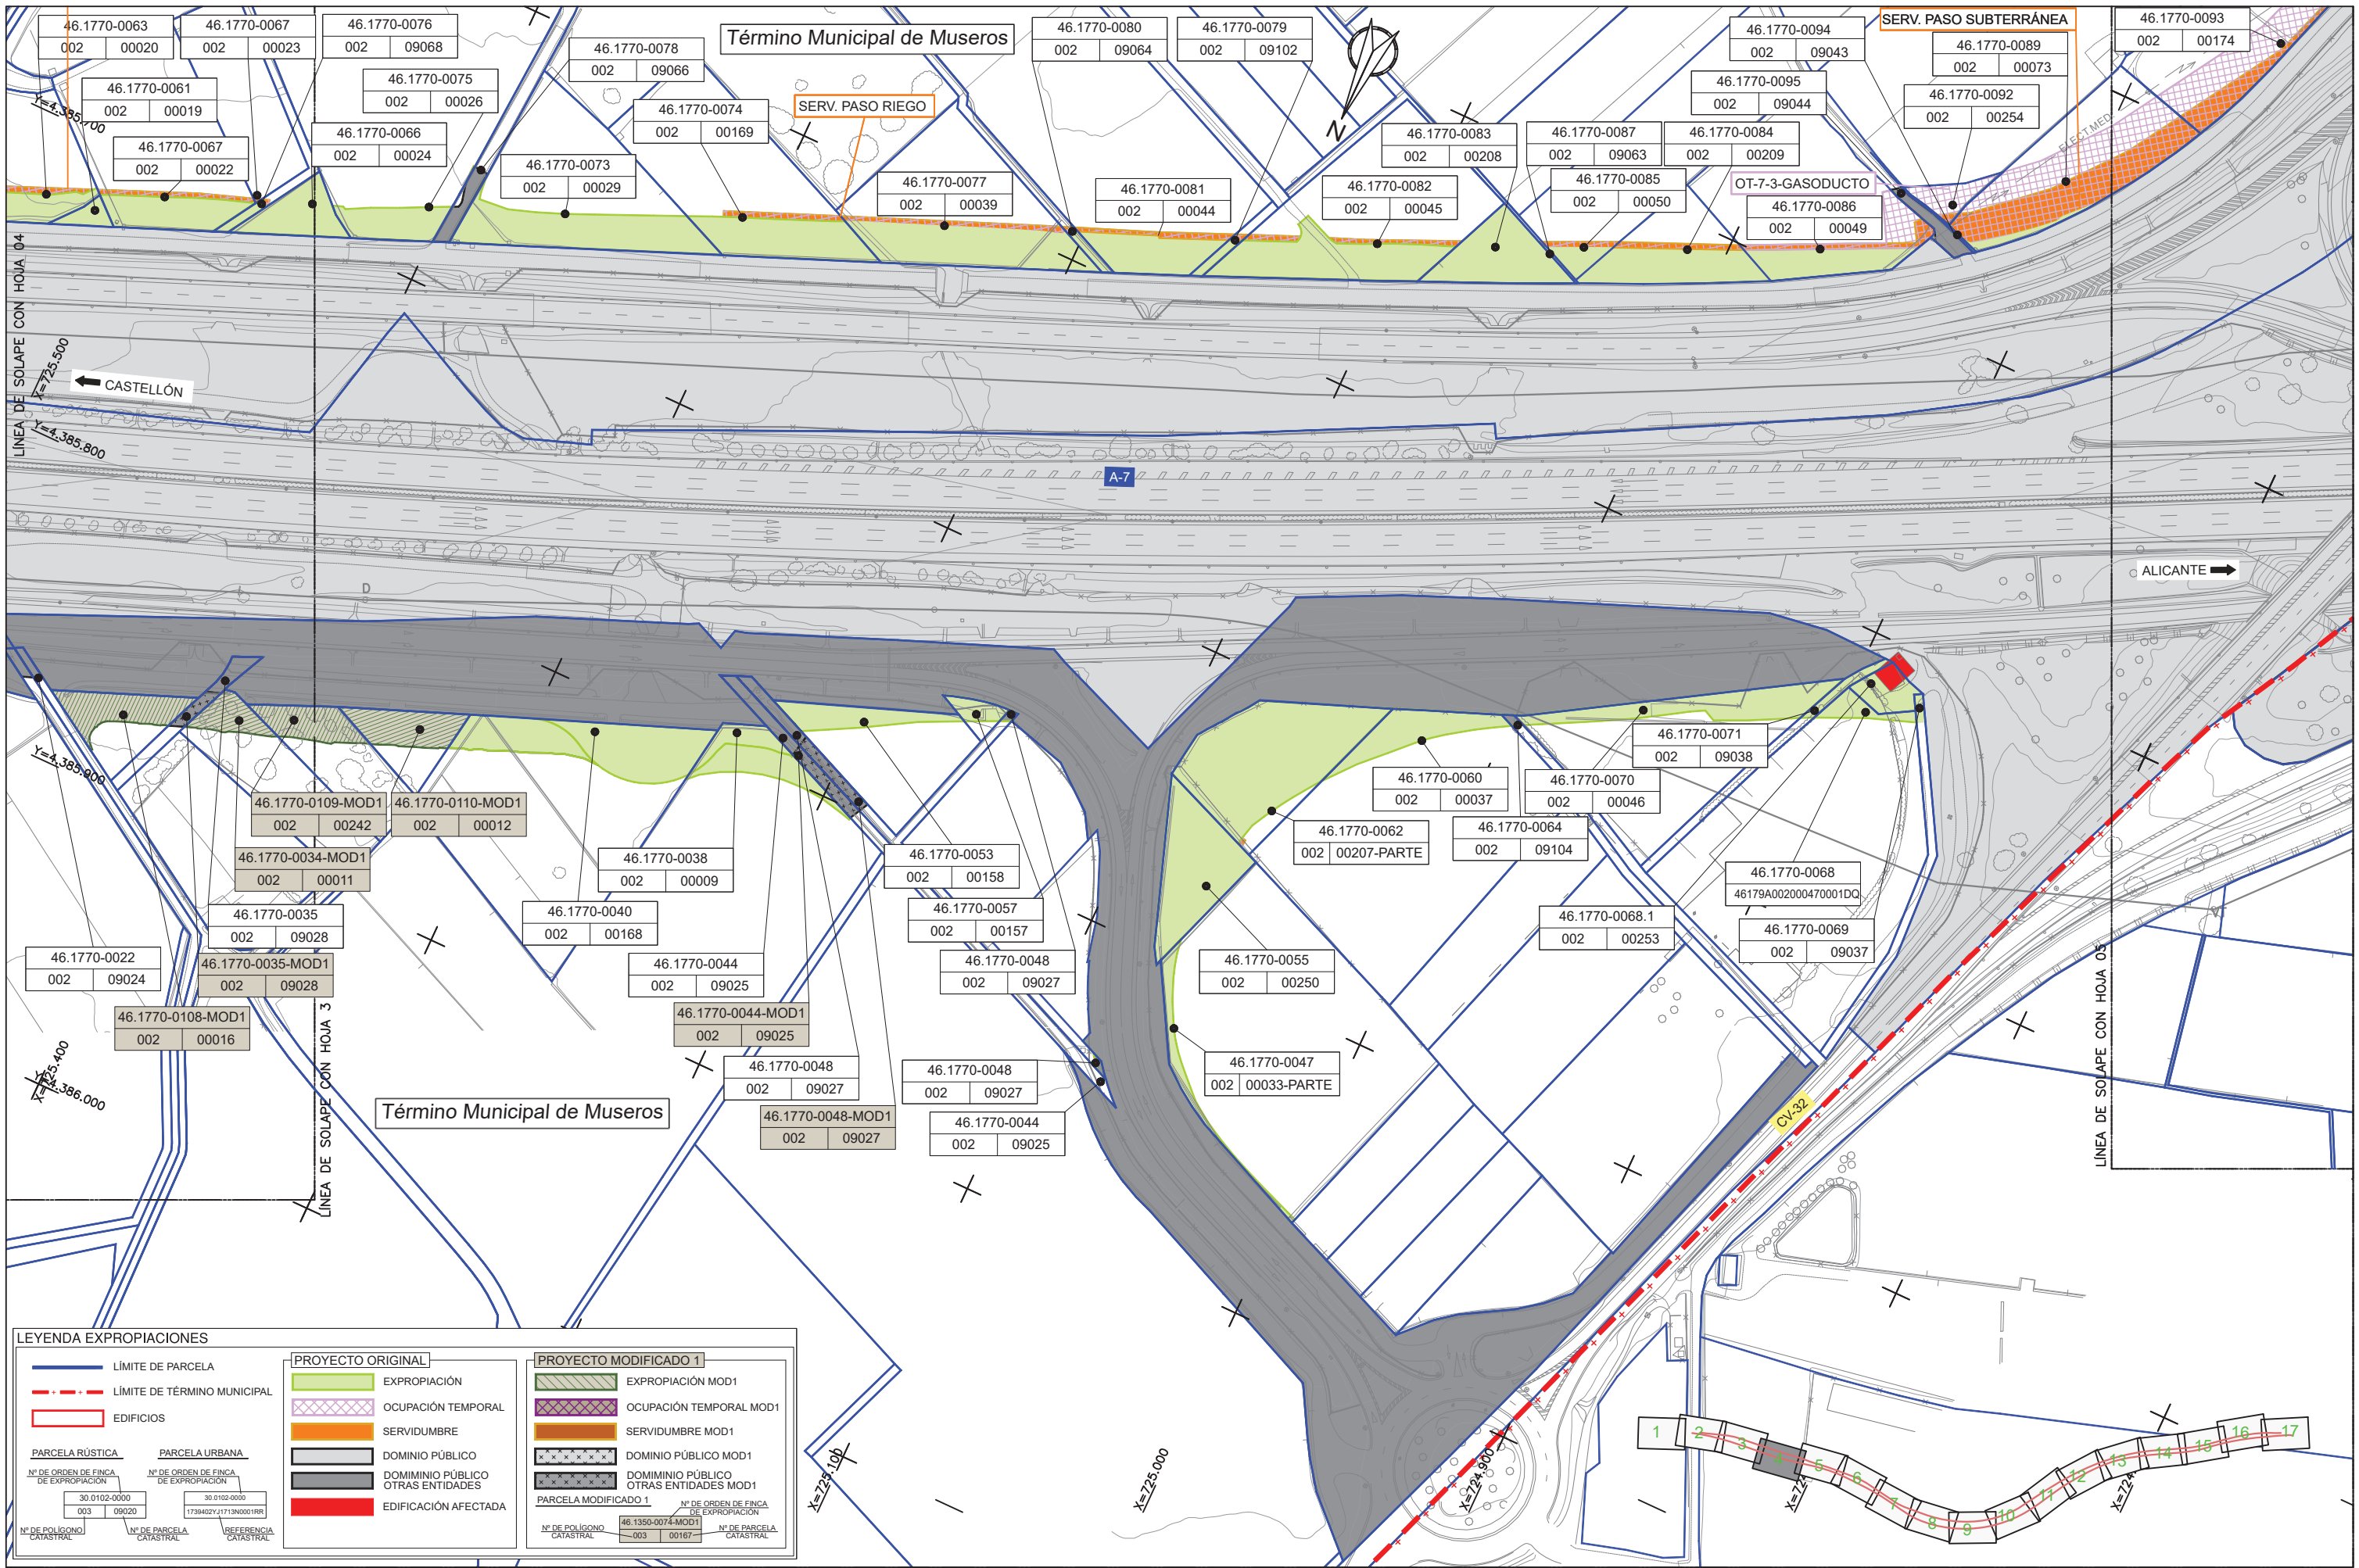

LEYENDA EXPROPIACIONES

— LÍMITE DE PARCELA

- - - LÍMITE DE TÉRMINO MUNICIPAL

■ EDIFICIOS

PARCELA RÚSTICA

Nº DE ORDEN DE FINCA DE EXPROPIACIÓN	30.0102-0000
Nº DE PARCELA CATASTRAL	003 09020

PARCELA URBANA

Nº DE ORDEN DE FINCA DE EXPROPIACIÓN	30.0102-0000
Nº DE PARCELA CATASTRAL	1738402V,1713N0001RR

REFERENCIA CATASTRAL

PROYECTO ORIGINAL


- EXPROPIACIÓN
- OCUPACIÓN TEMPORAL
- SERVIDUMBRE
- DOMINIO PÚBLICO
- DOMINIO PÚBLICO OTRAS ENTIDADES
- EDIFICACIÓN AFECTADA


PROYECTO MODIFICADO 1


- EXPROPIACIÓN MOD1
- OCUPACIÓN TEMPORAL MOD1
- SERVIDUMBRE MOD1
- DOMINIO PÚBLICO MOD1
- DOMINIO PÚBLICO OTRAS ENTIDADES MOD1


PARCELA MODIFICADO 1


Nº DE ORDEN DE FINCA DE EXPROPIACIÓN	46.1350-0074-MOD1
Nº DE PARCELA CATASTRAL	003 00167

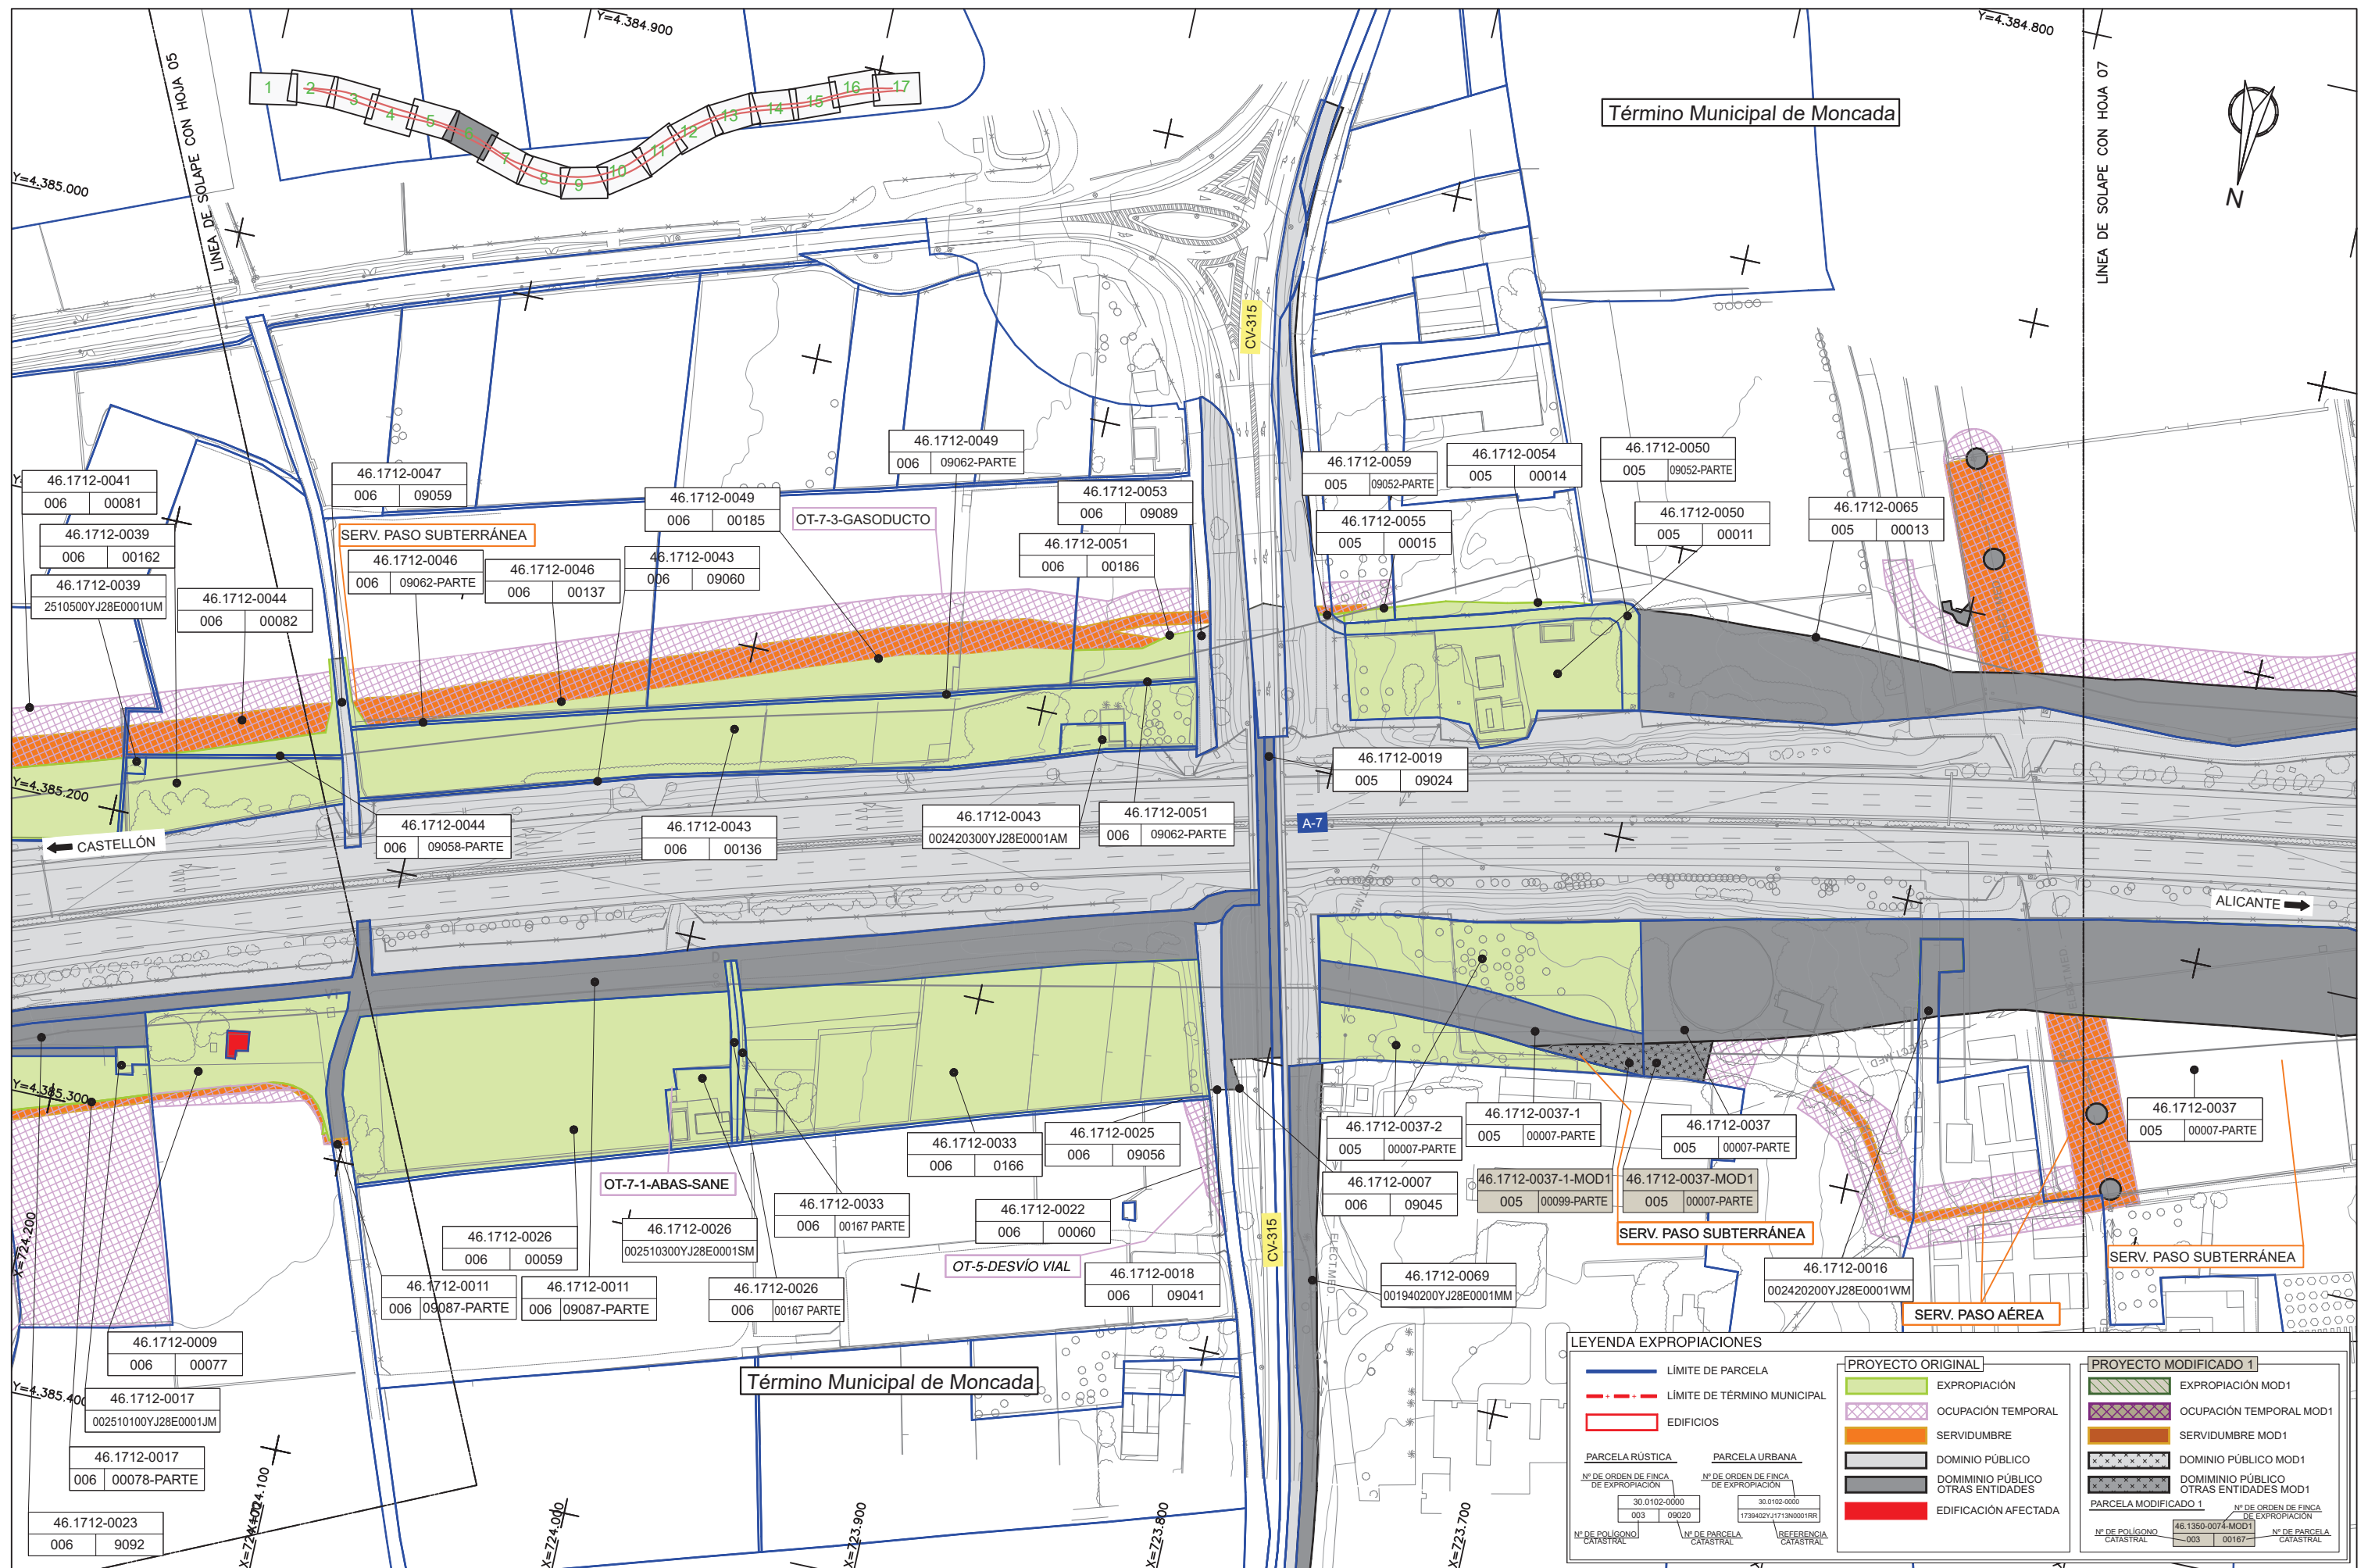

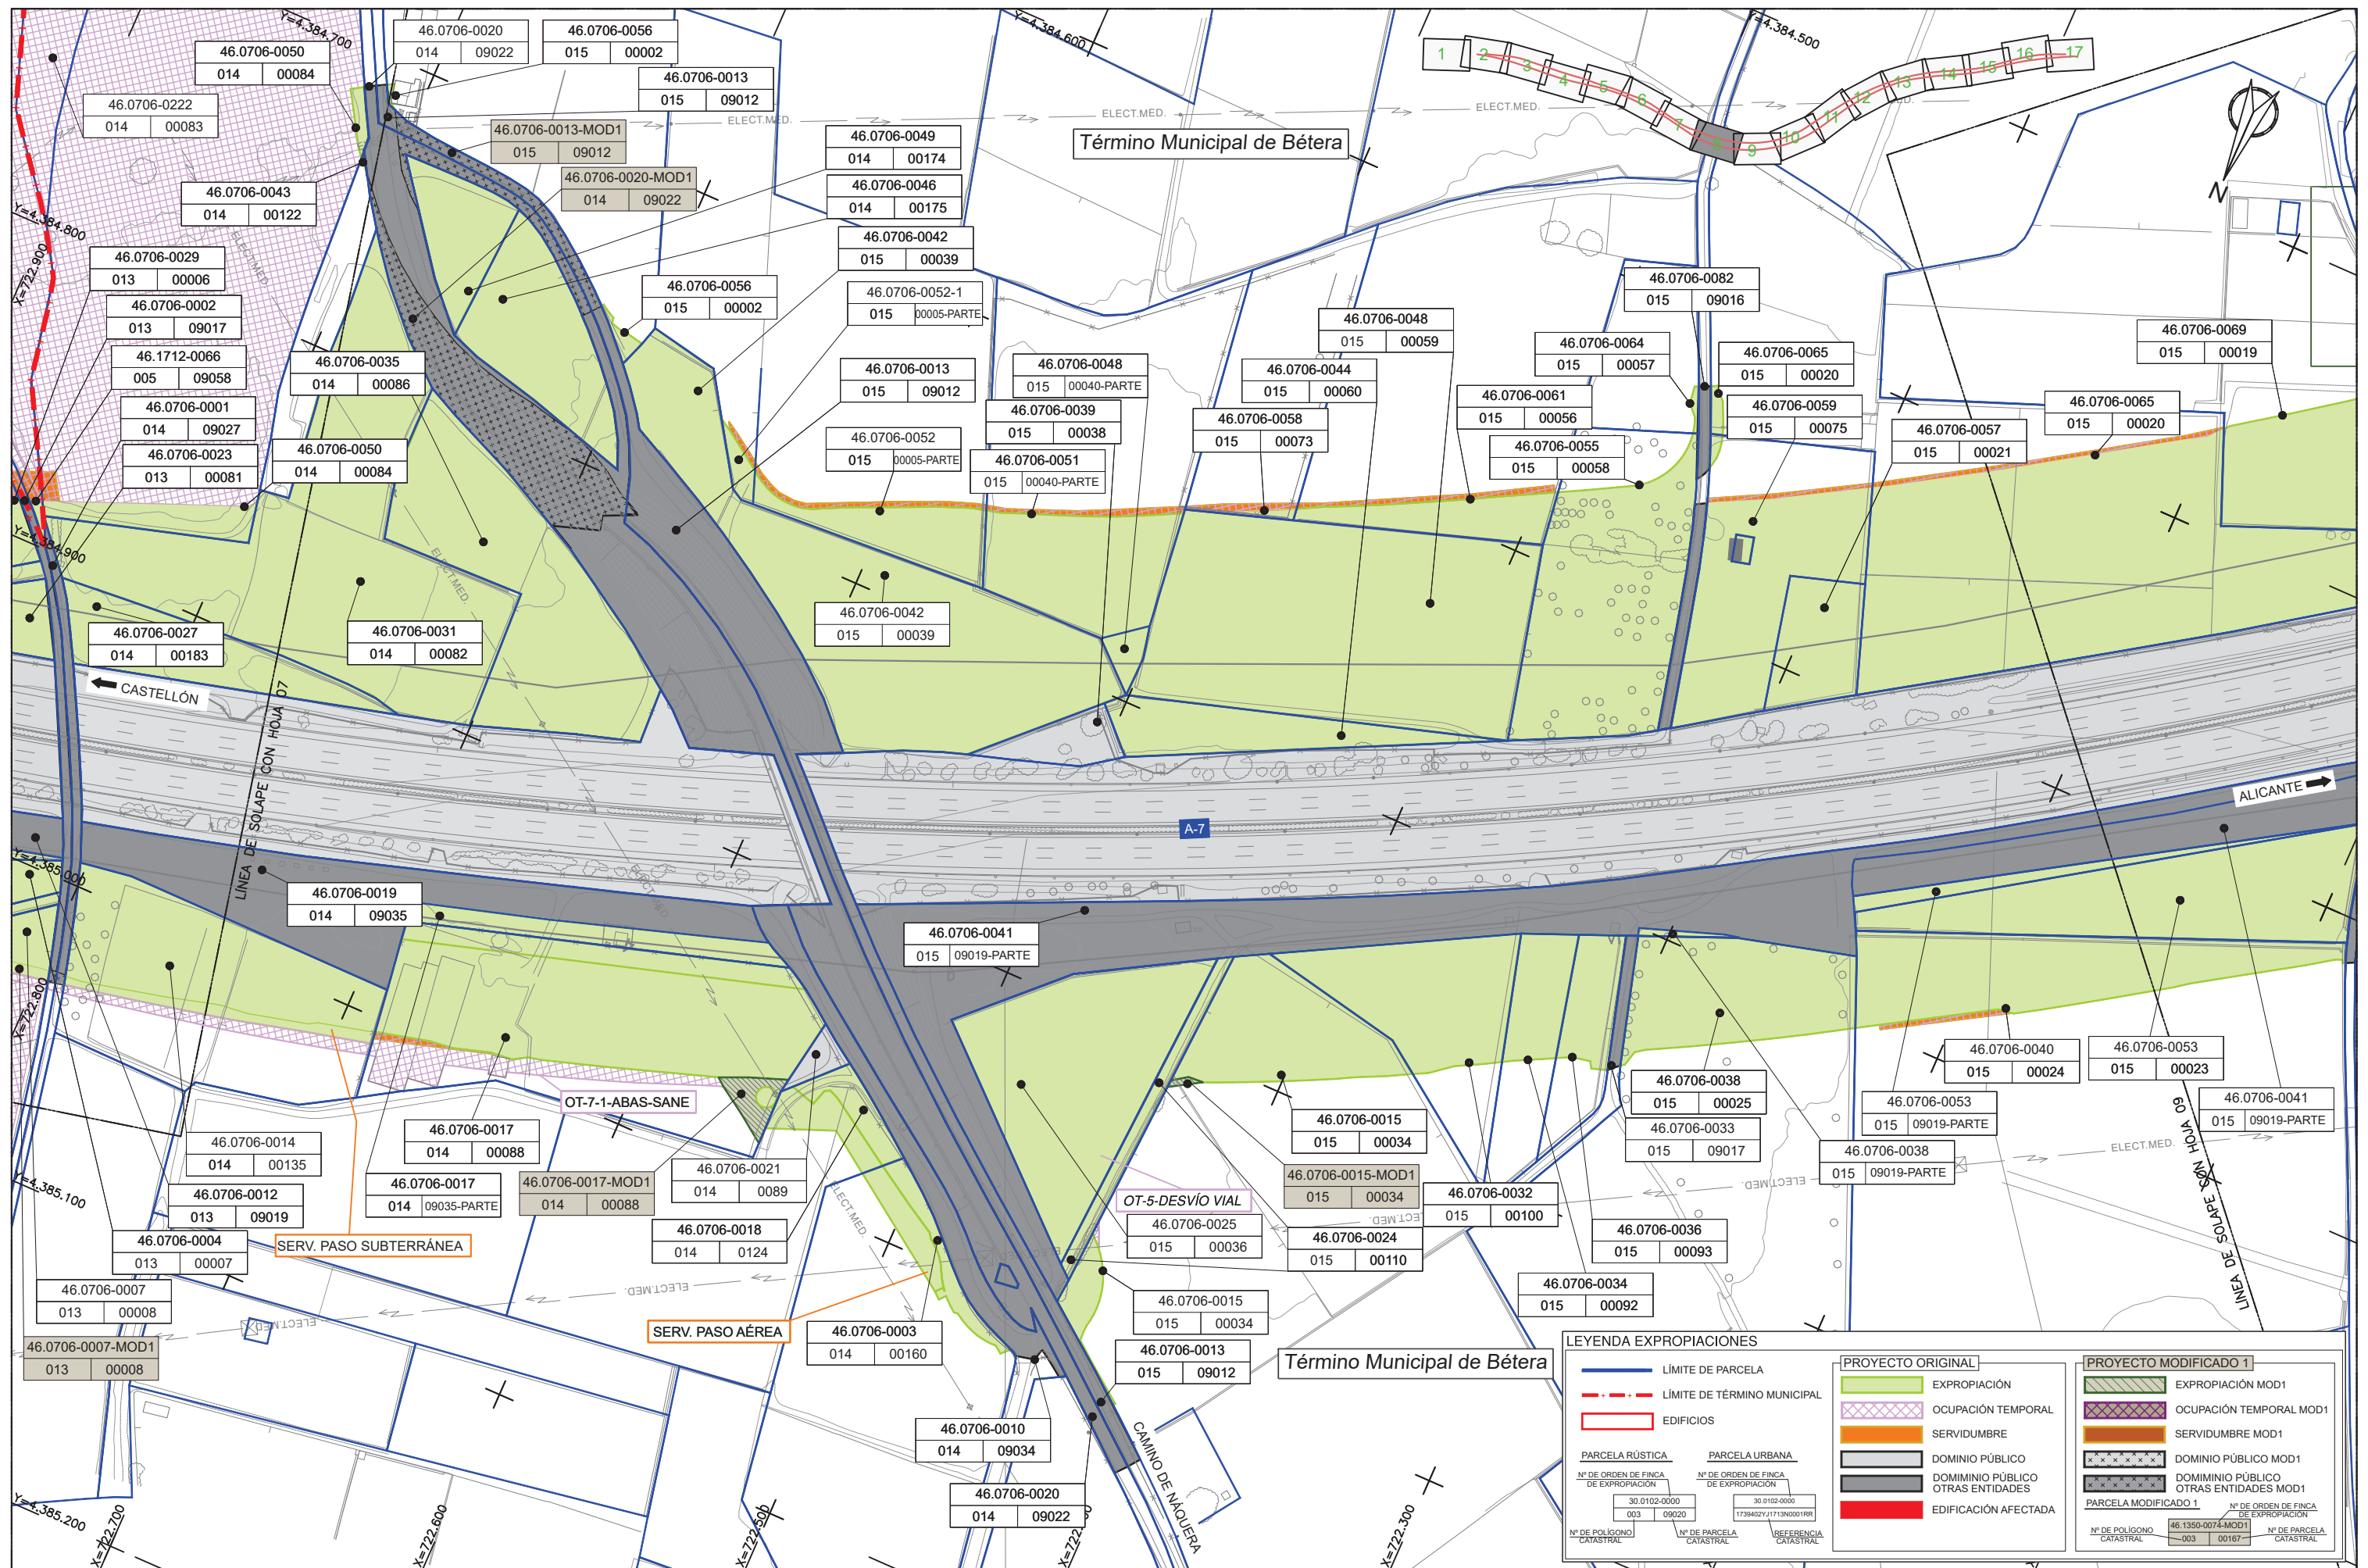

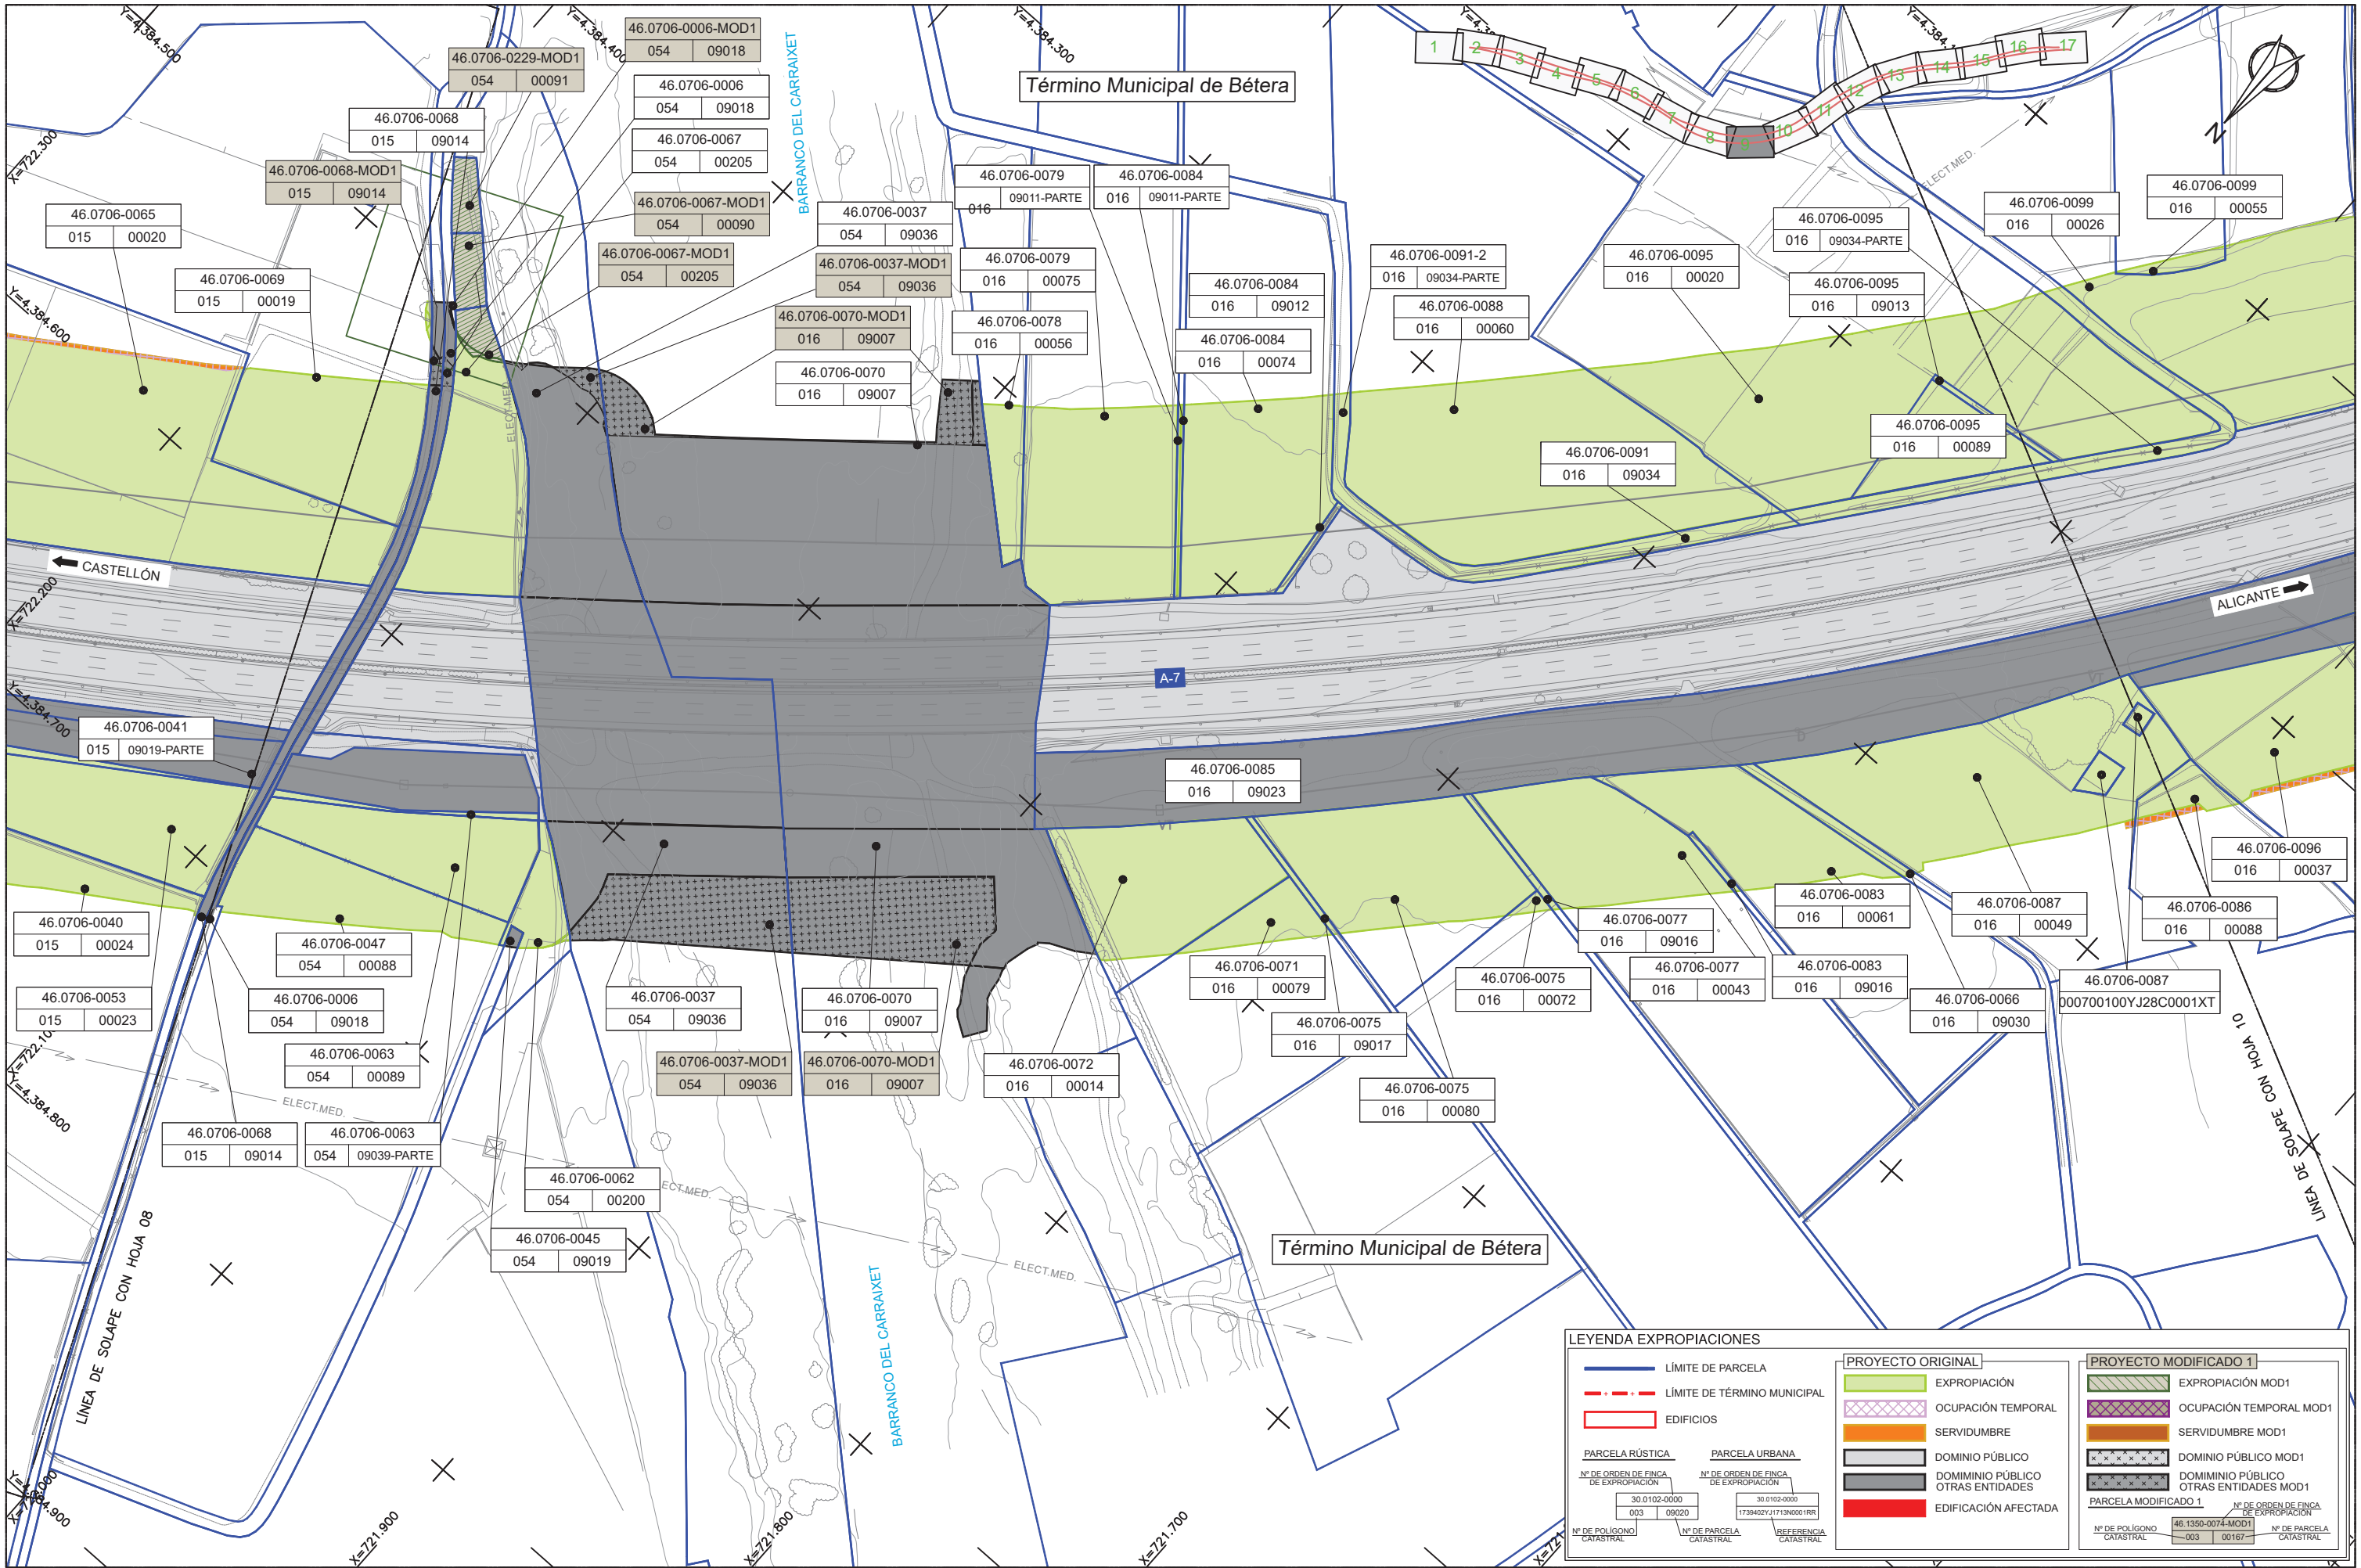

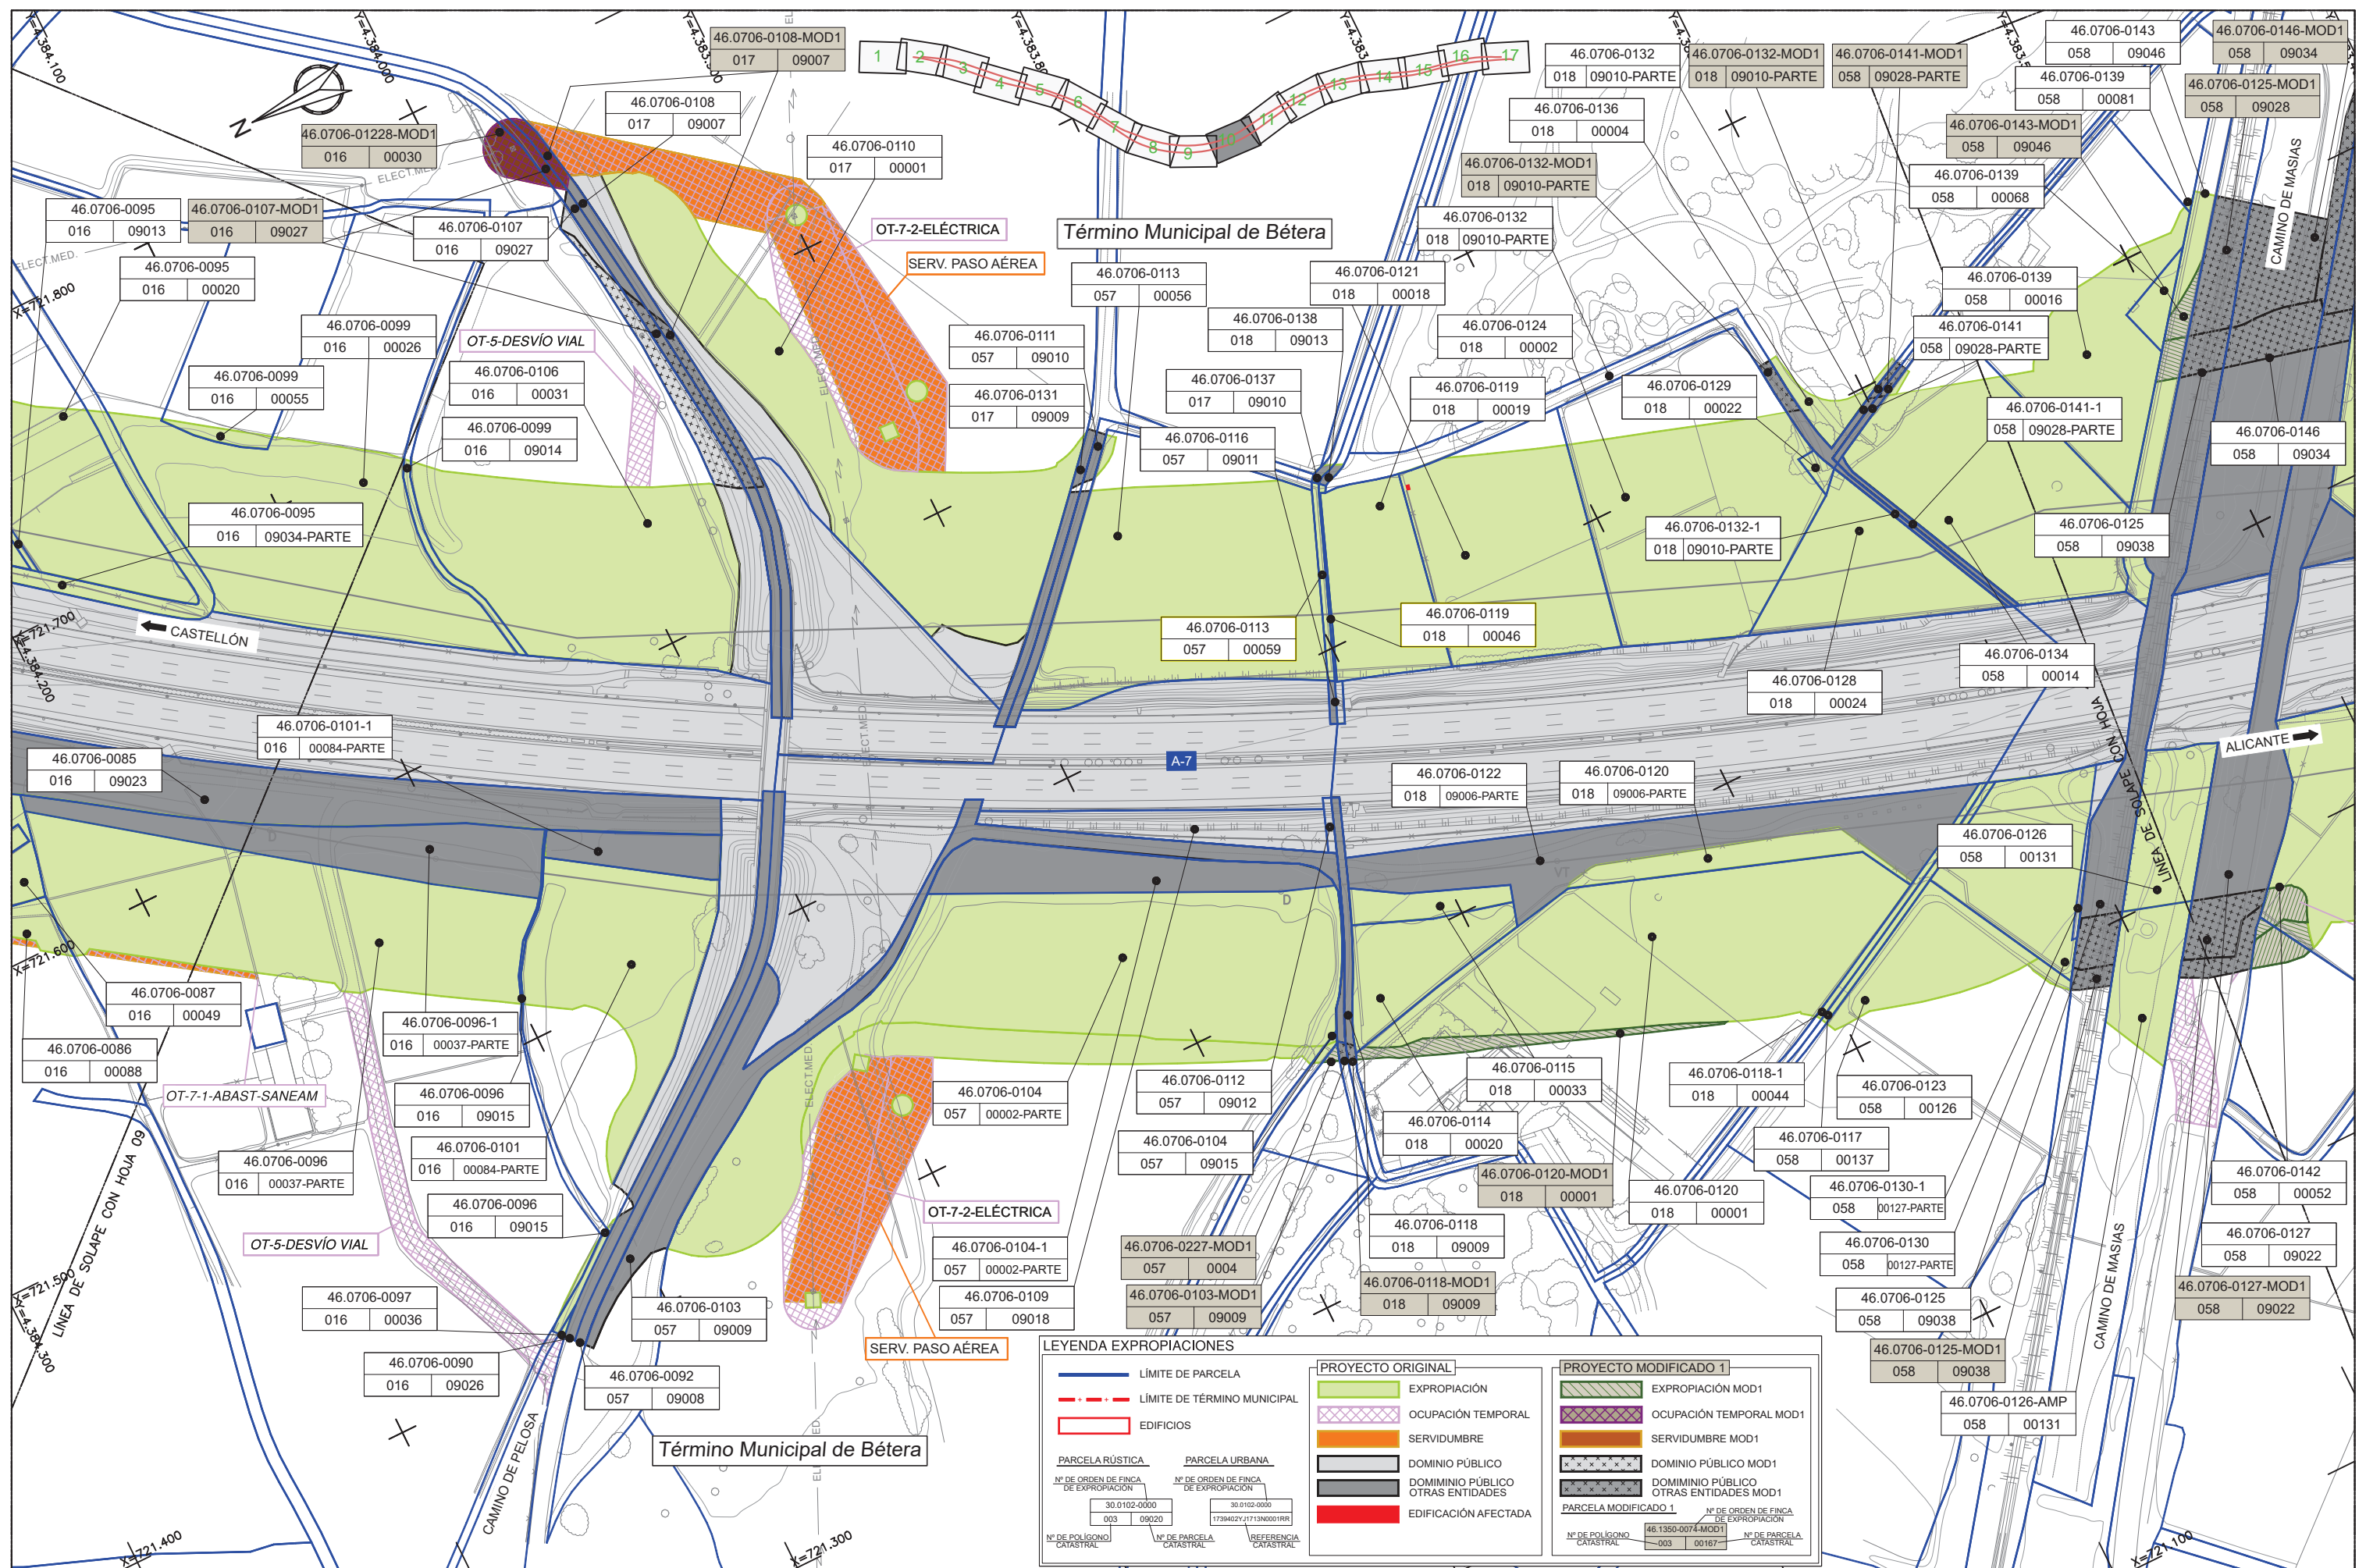

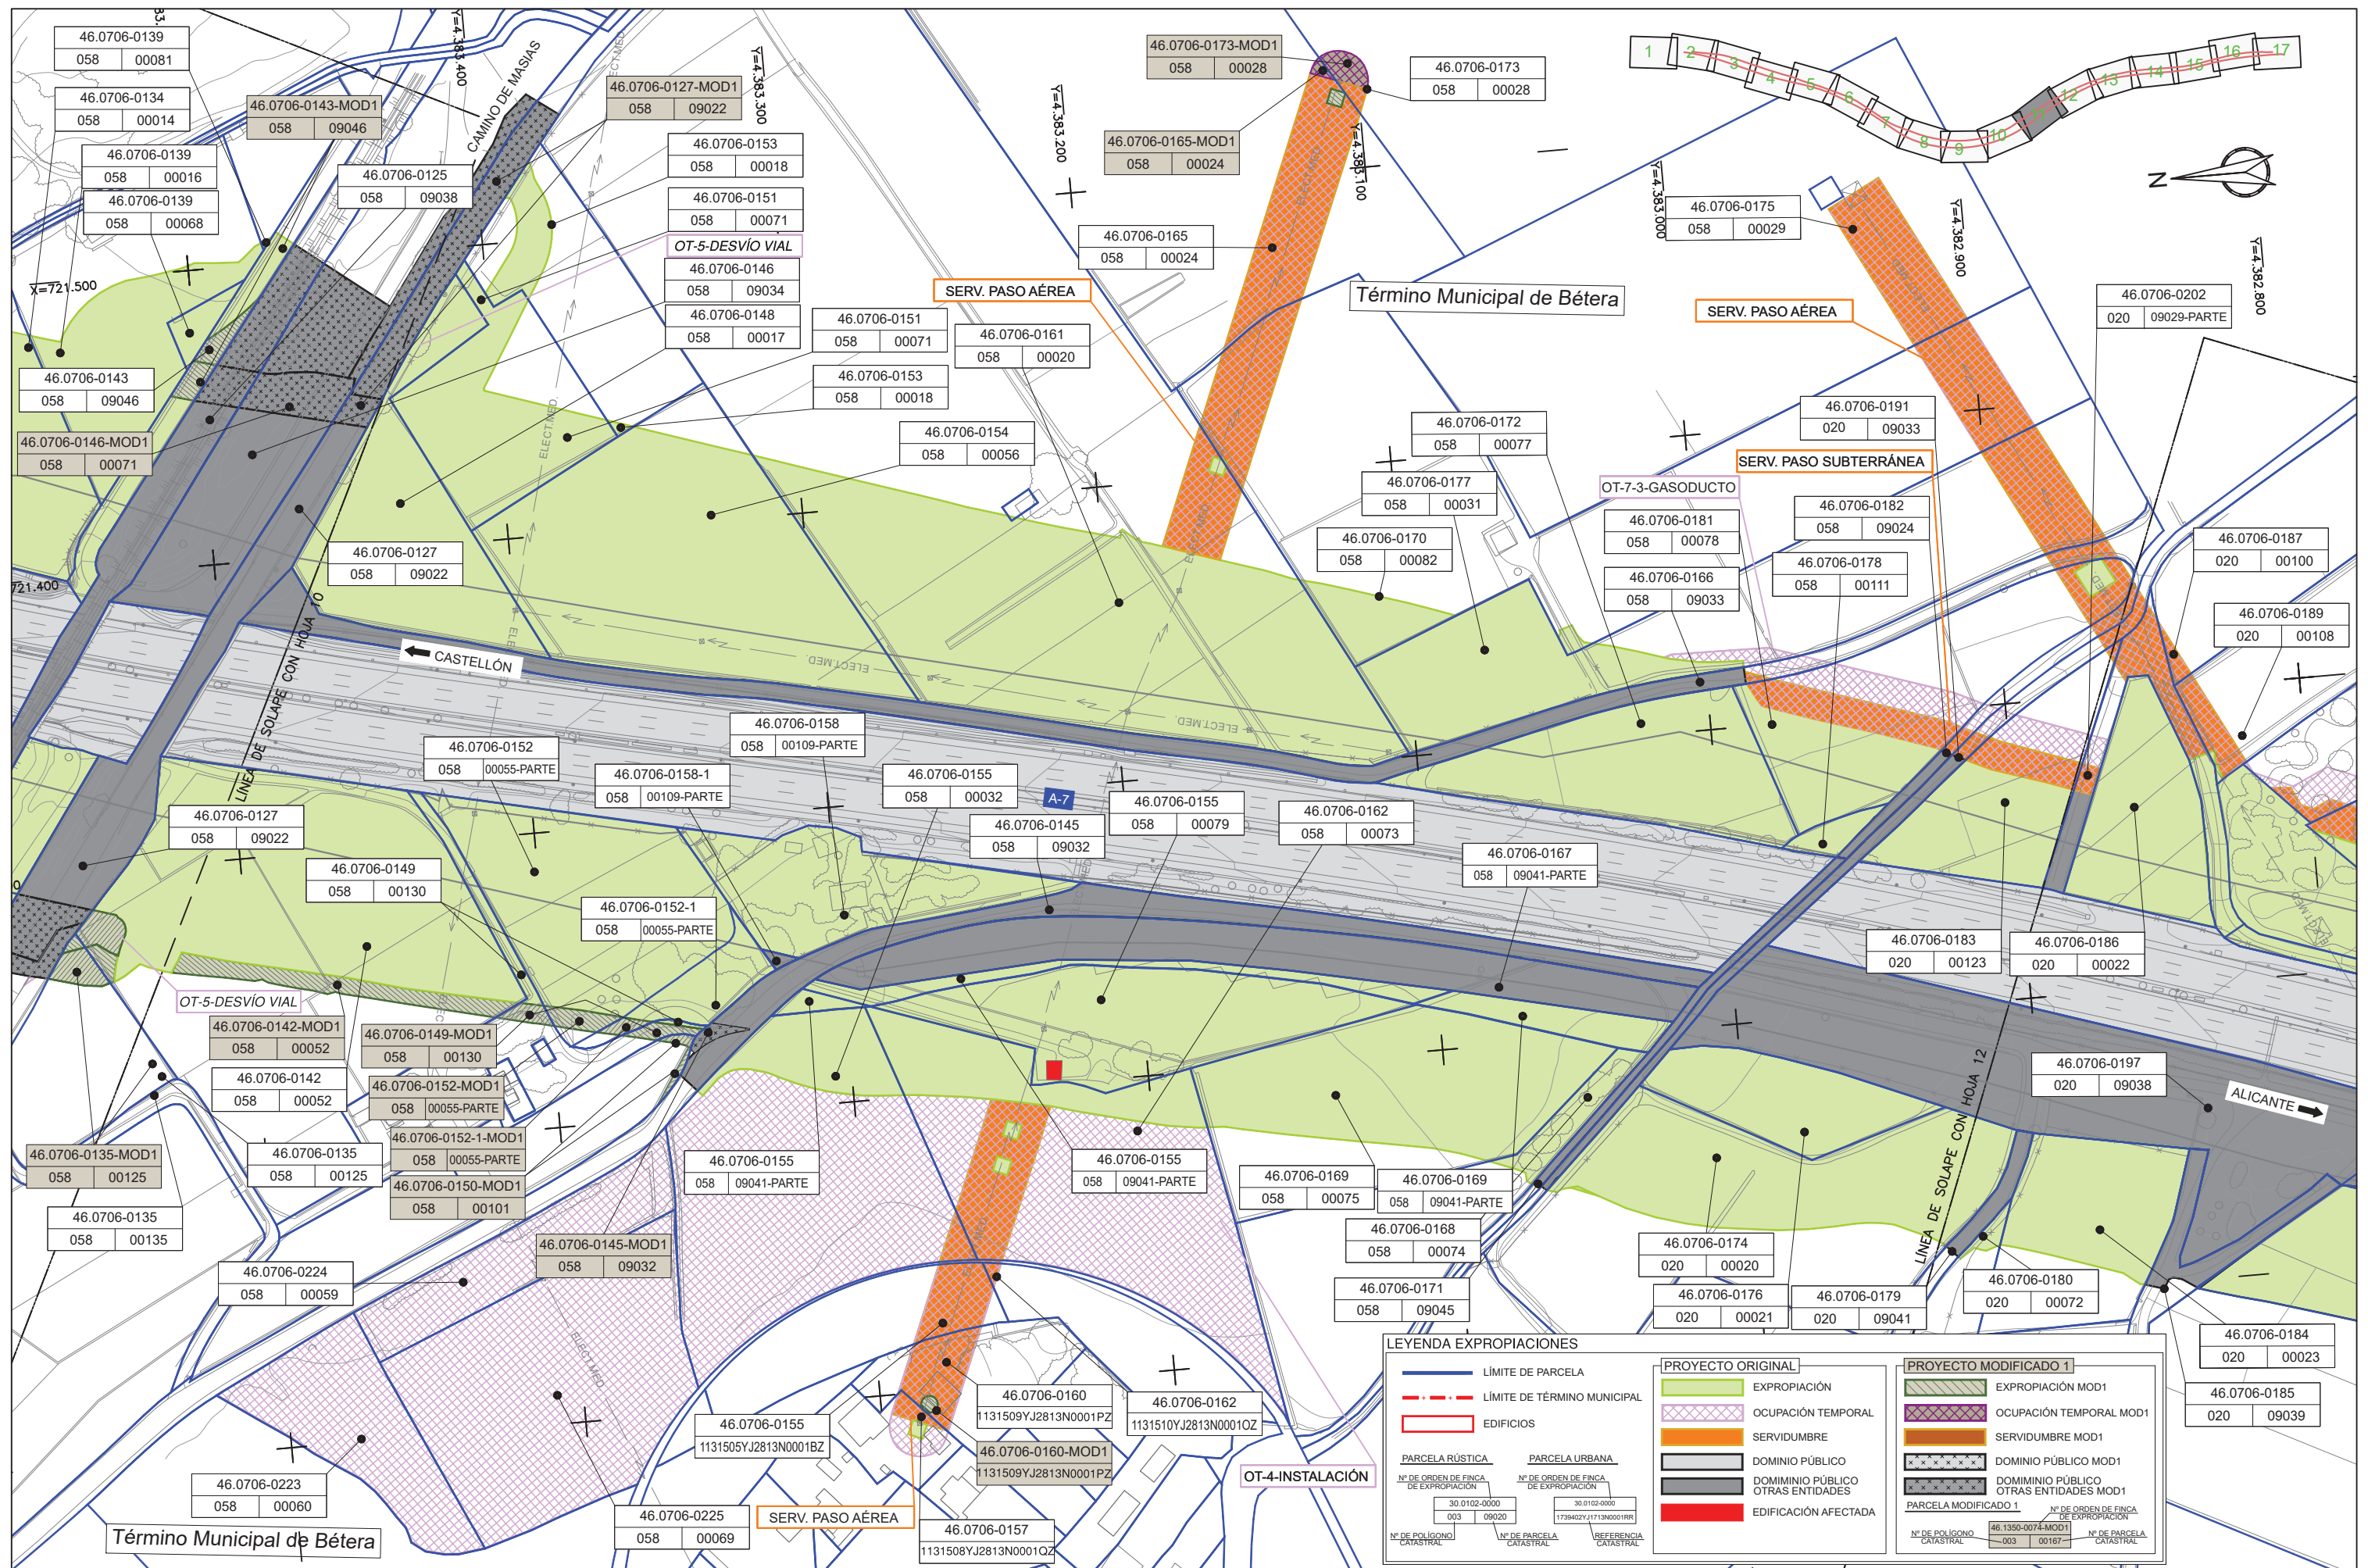


LEYENDA EXPROPIACIONES


PROYECTO ORIGINAL		PROYECTO MODIFICADO 1	
[Green Box]	EXPROPIACIÓN	[Green Box with Dots]	EXPROPIACIÓN MOD1
[Orange Box]	SERVIDUMBRE	[Orange Box with Dots]	SERVIDUMBRE MOD1
[Blue Box]	Dominio Público	[Blue Box with Dots]	Dominio Público MOD1
[Red Box]	EDIFICACIÓN AFECTADA	[Red Box with Dots]	EDIFICACIÓN AFECTADA MOD1

PARCELA RÚSTICA
Nº DE ORDEN DE FINCA DE EXPROPIACIÓN: 30.0102-0000
Nº DE POLIGONO CATASTRAL: 003 09020

PARCELA URBANA
Nº DE ORDEN DE FINCA DE EXPROPIACIÓN: 30.0102-0000
Nº DE POLIGONO CATASTRAL: 1739402V/1713N0001RR

PARCELA MODIFICADO 1
Nº DE ORDEN DE FINCA DE EXPROPIACIÓN: 46.1350-0074-MOD1
Nº DE POLIGONO CATASTRAL: 003 00167

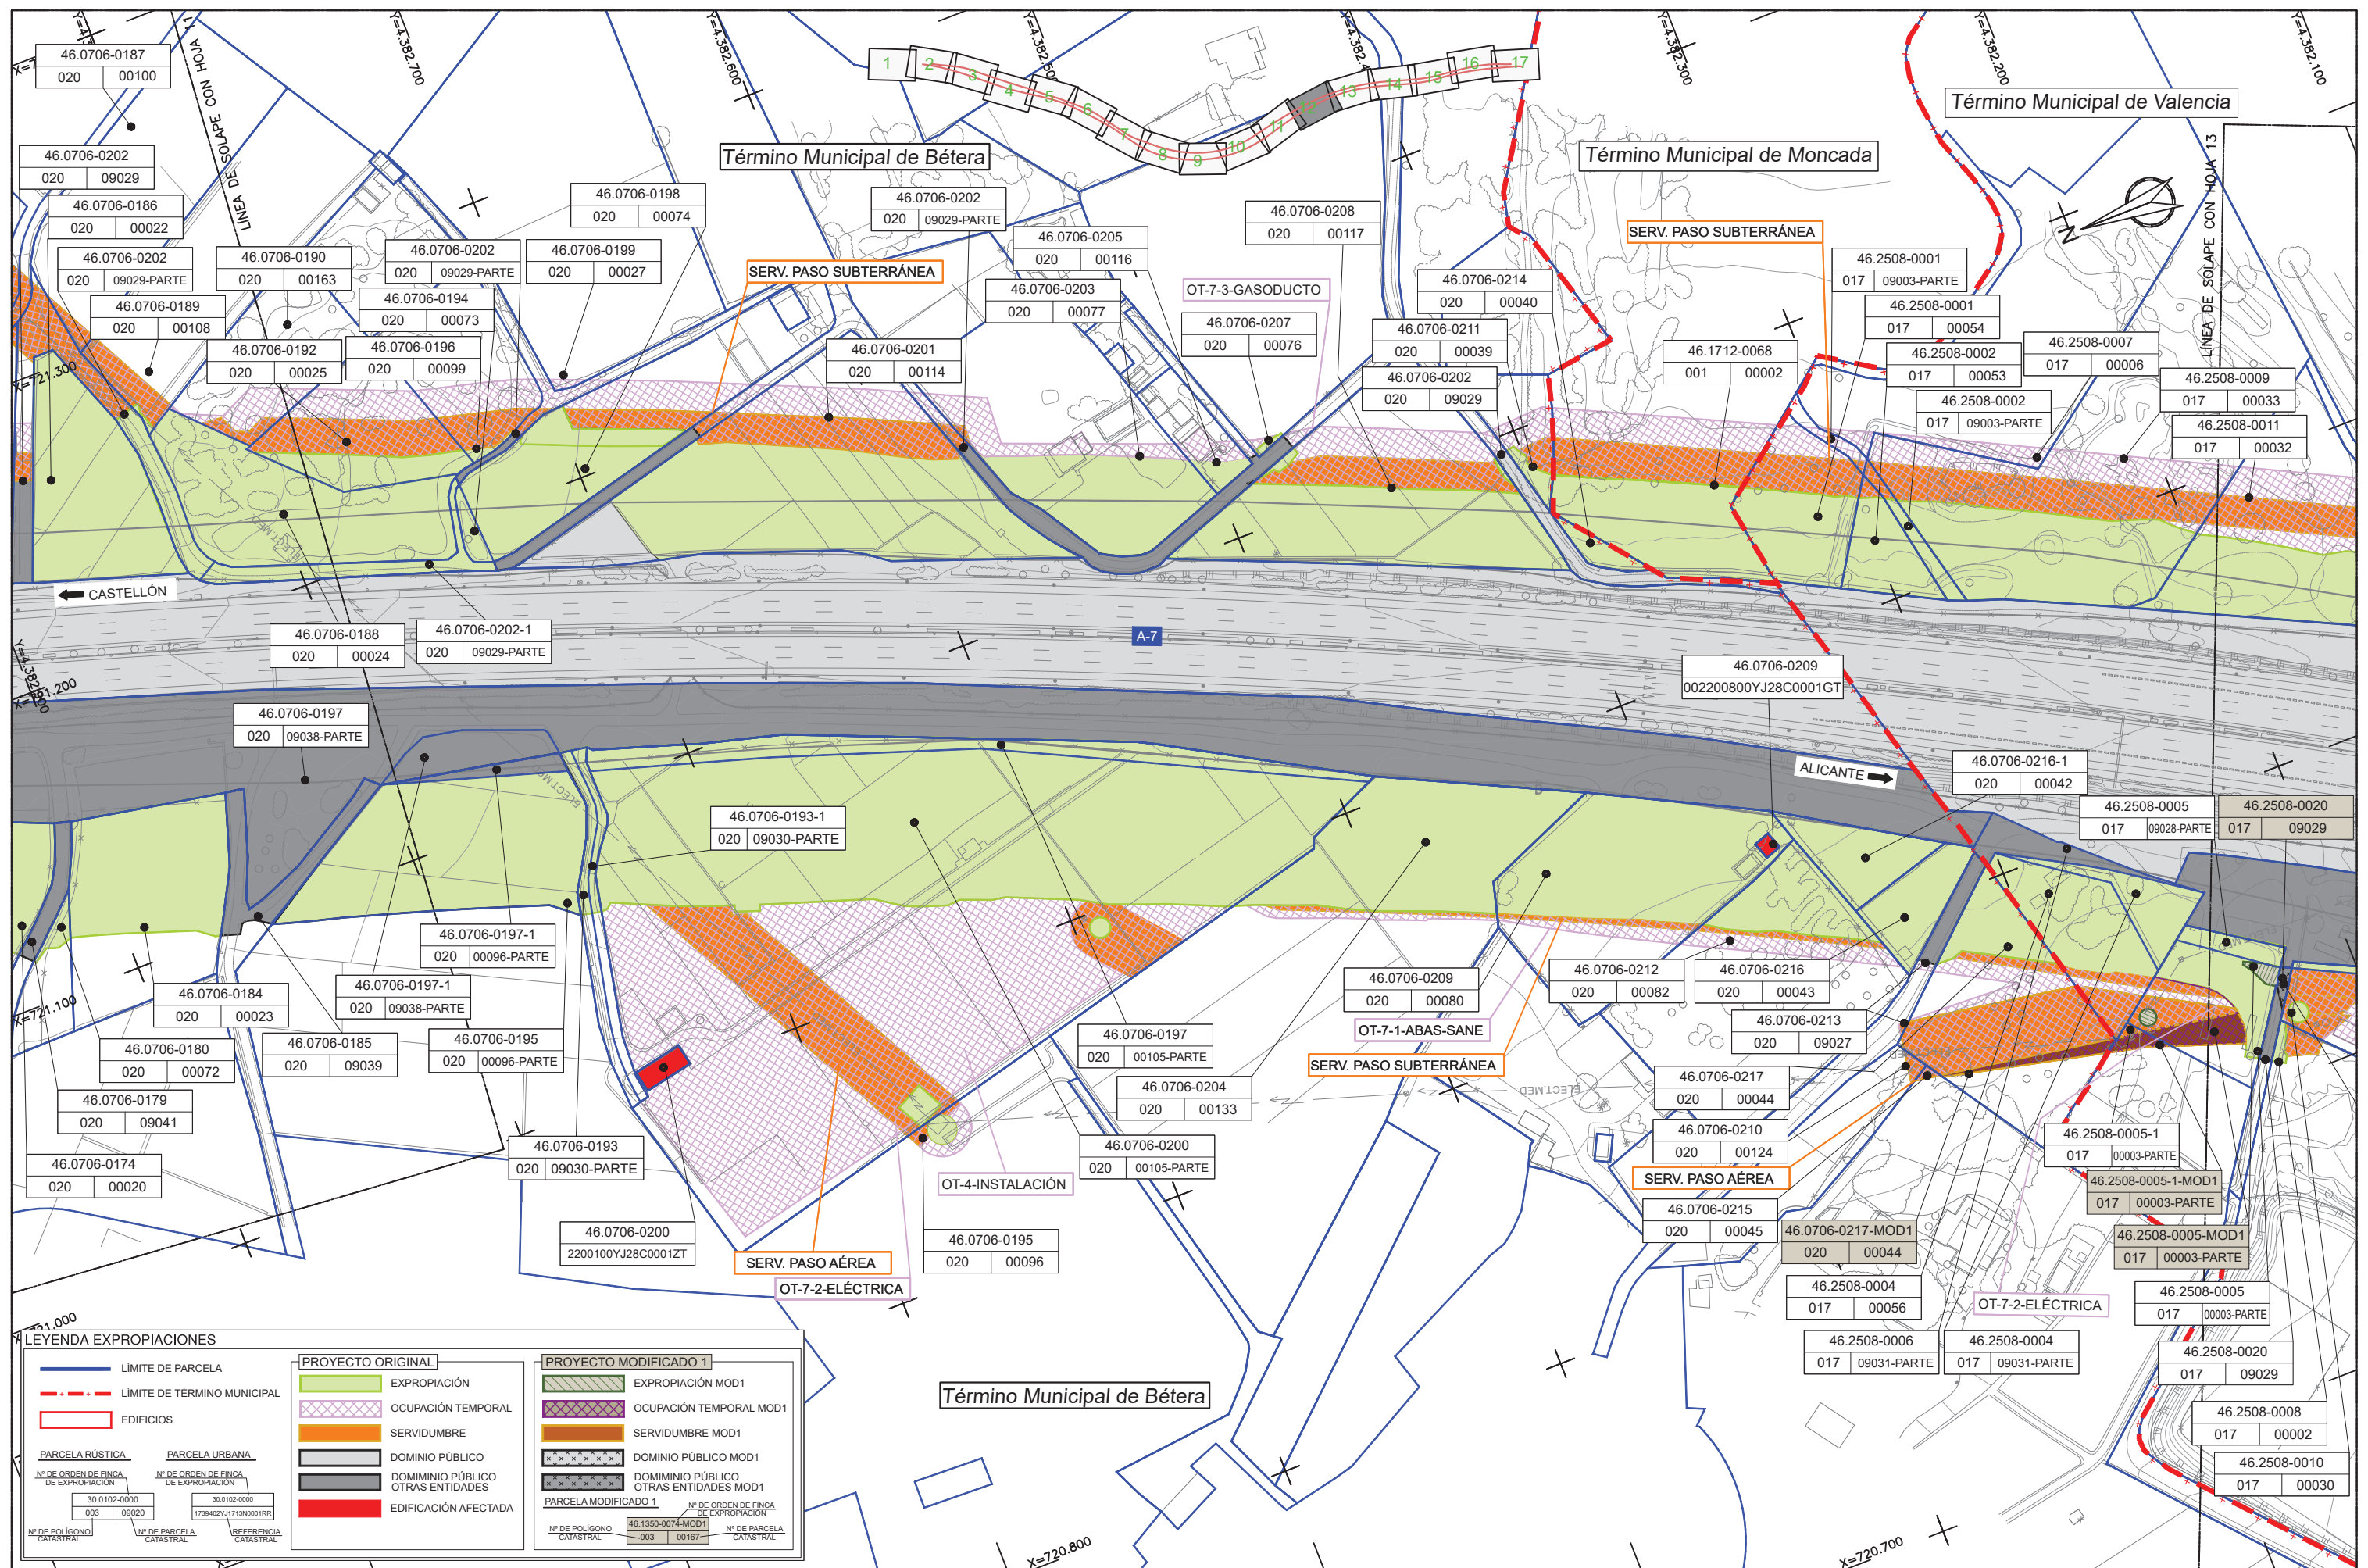


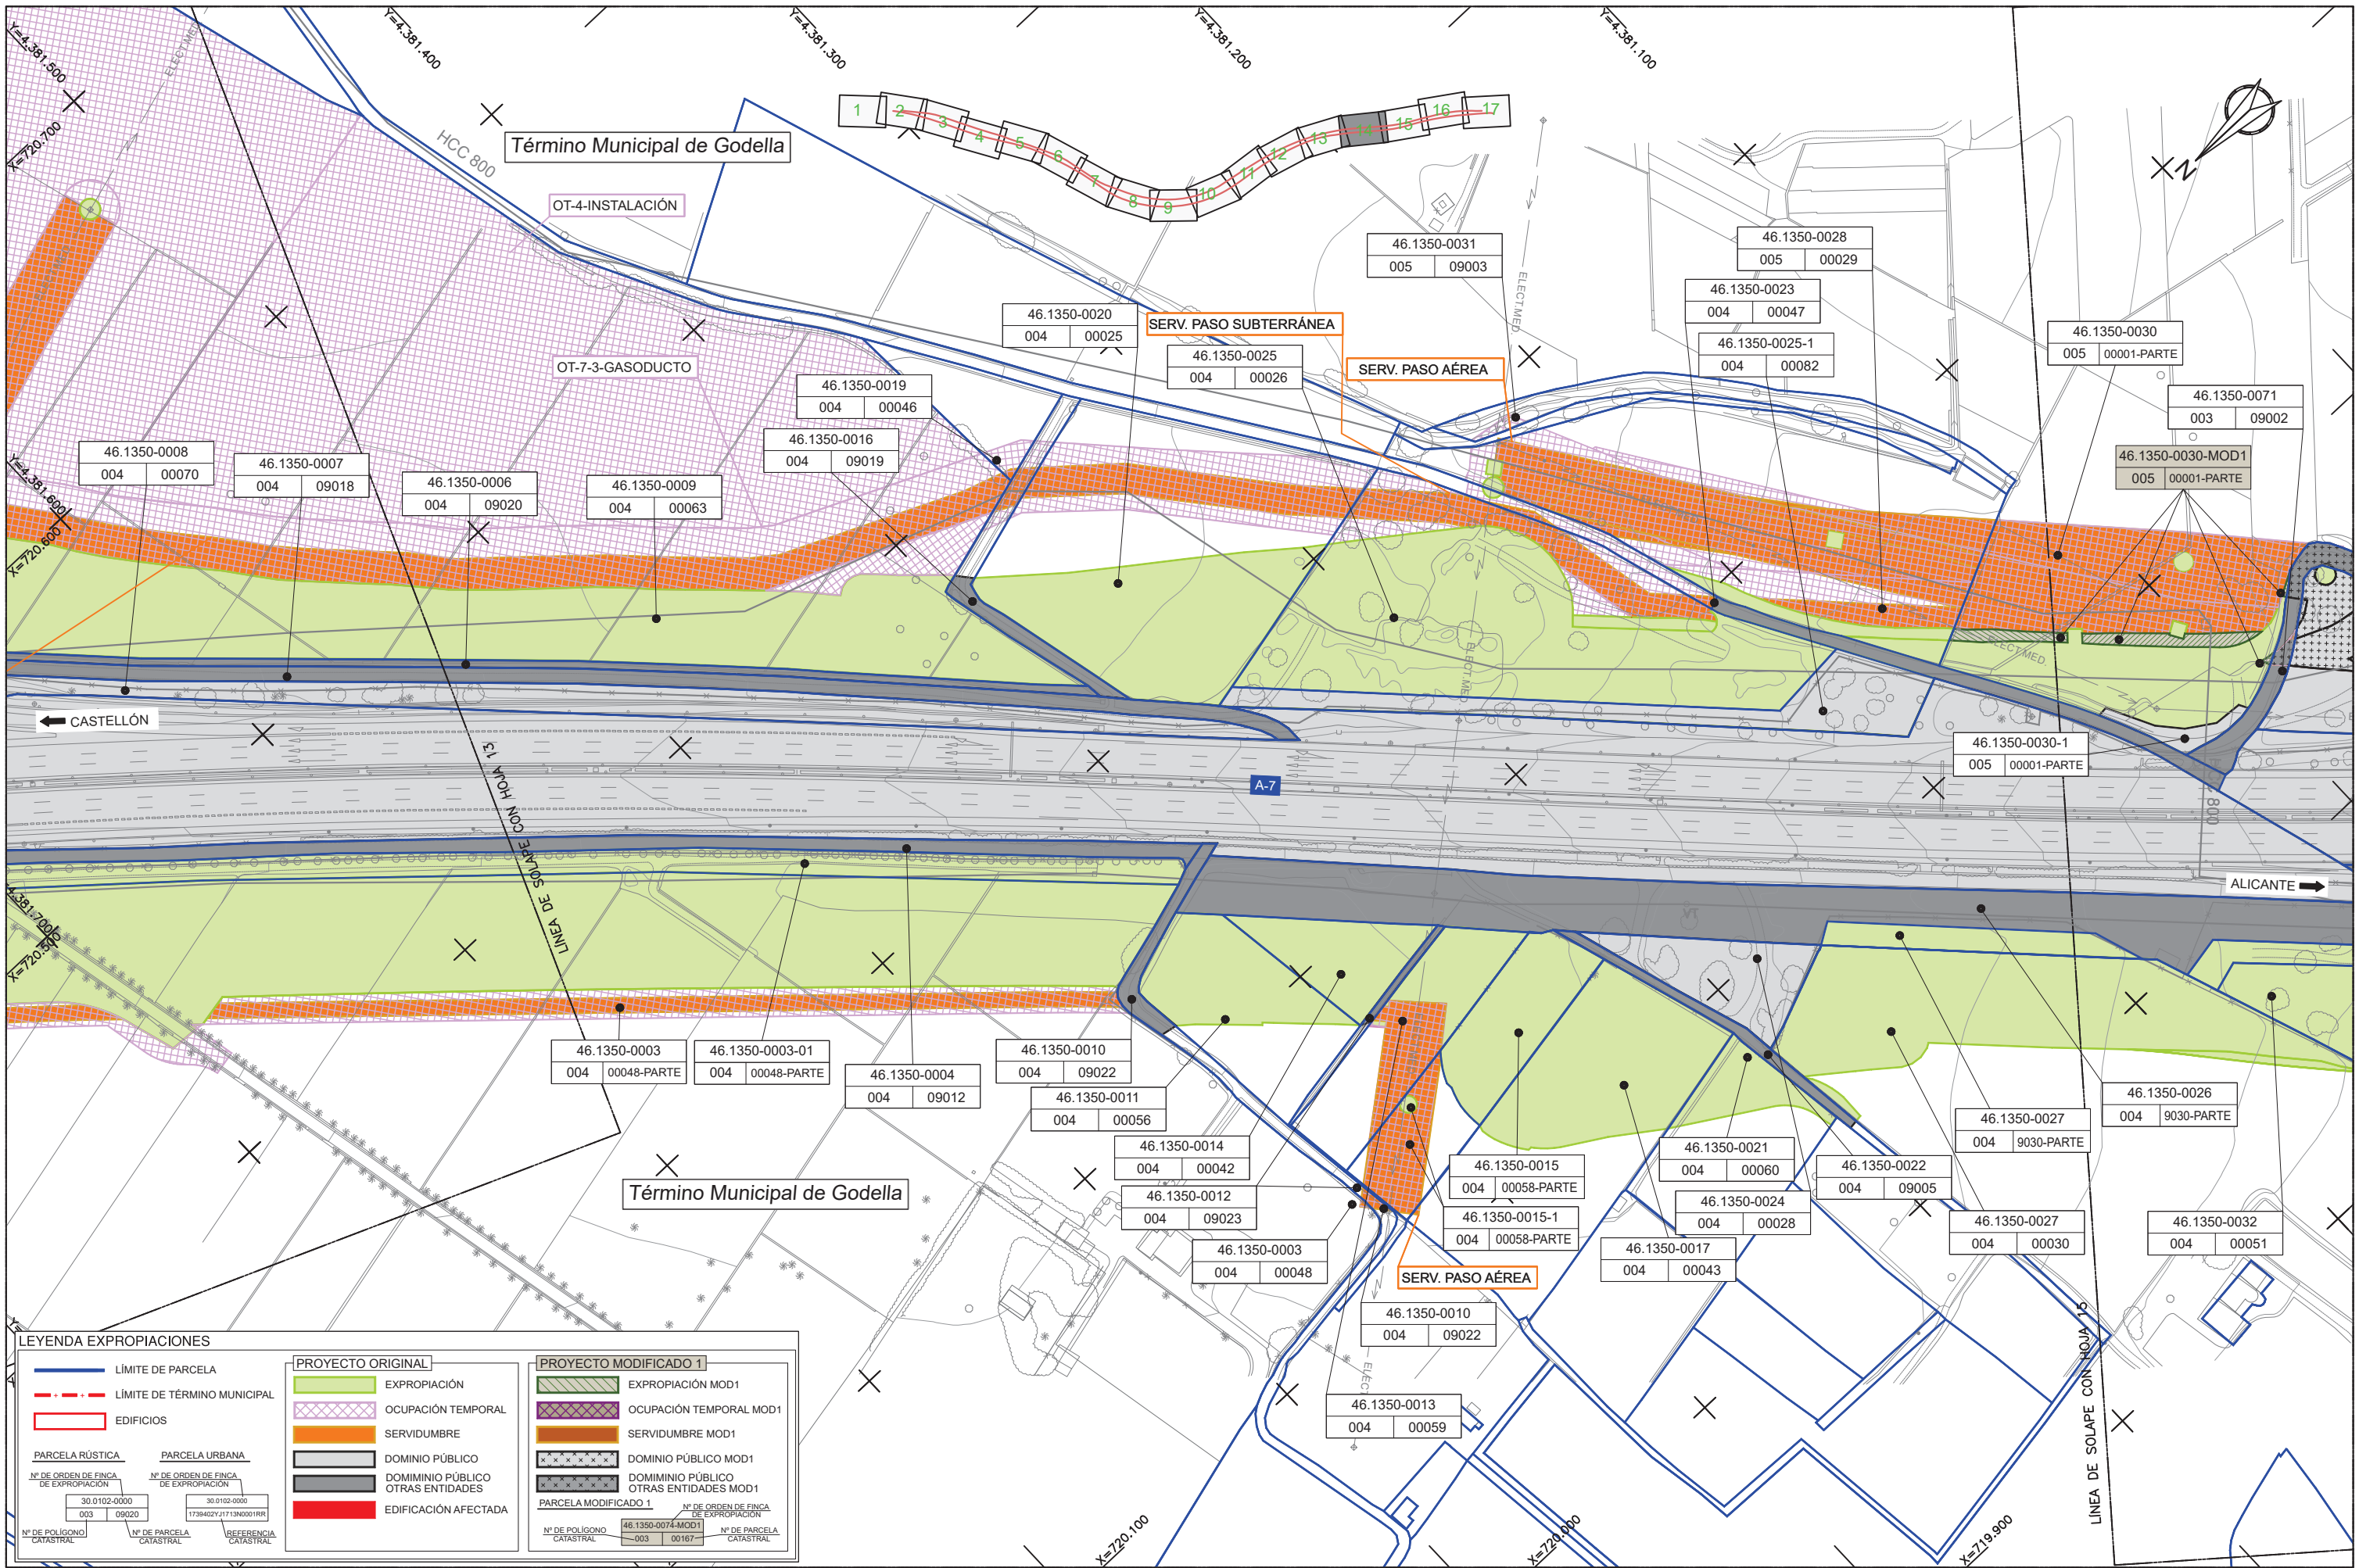


LEYENDA EXPROPIACIONES

PROYECTO ORIGINAL		PROYECTO MODIFICADO 1	
	LÍMITE DE PARCELA		EXPROPIACIÓN MOD1
	LÍMITE DE TÉRMINO MUNICIPAL		OCUPACIÓN TEMPORAL MOD1
	EDIFICIOS		SERVIDUMBRE MOD1
	EXPROPIACIÓN		DOMINIO PÚBLICO MOD1
	OCUPACIÓN TEMPORAL		DOMINIO PÚBLICO OTRAS ENTIDADES MOD1
	SERVIDUMBRE		EDIFICACIÓN AFECTADA
	DOMINIO PÚBLICO		
	DOMINIO PÚBLICO OTRAS ENTIDADES		

PARCELA RÚSTICA		PARCELA URBANA		
Nº DE ORDEN DE FINCA DE EXPROPIACIÓN	Nº DE ORDEN DE FINCA DE EXPROPIACIÓN	Nº DE ORDEN DE FINCA DE EXPROPIACIÓN	Nº DE ORDEN DE FINCA DE EXPROPIACIÓN	
30.0102-0000	30.0102-0000	30.0102-0000	30.0102-0000	
003	09020	1739402VJ1713ND001RR	003	09020
Nº DE POLÍGONO CATASTRAL	Nº DE PARCELA CATASTRAL	REFERENCIA CATASTRAL	Nº DE POLÍGONO CATASTRAL	Nº DE PARCELA CATASTRAL
			46.1350-0074-MOD1	003
			003	00167

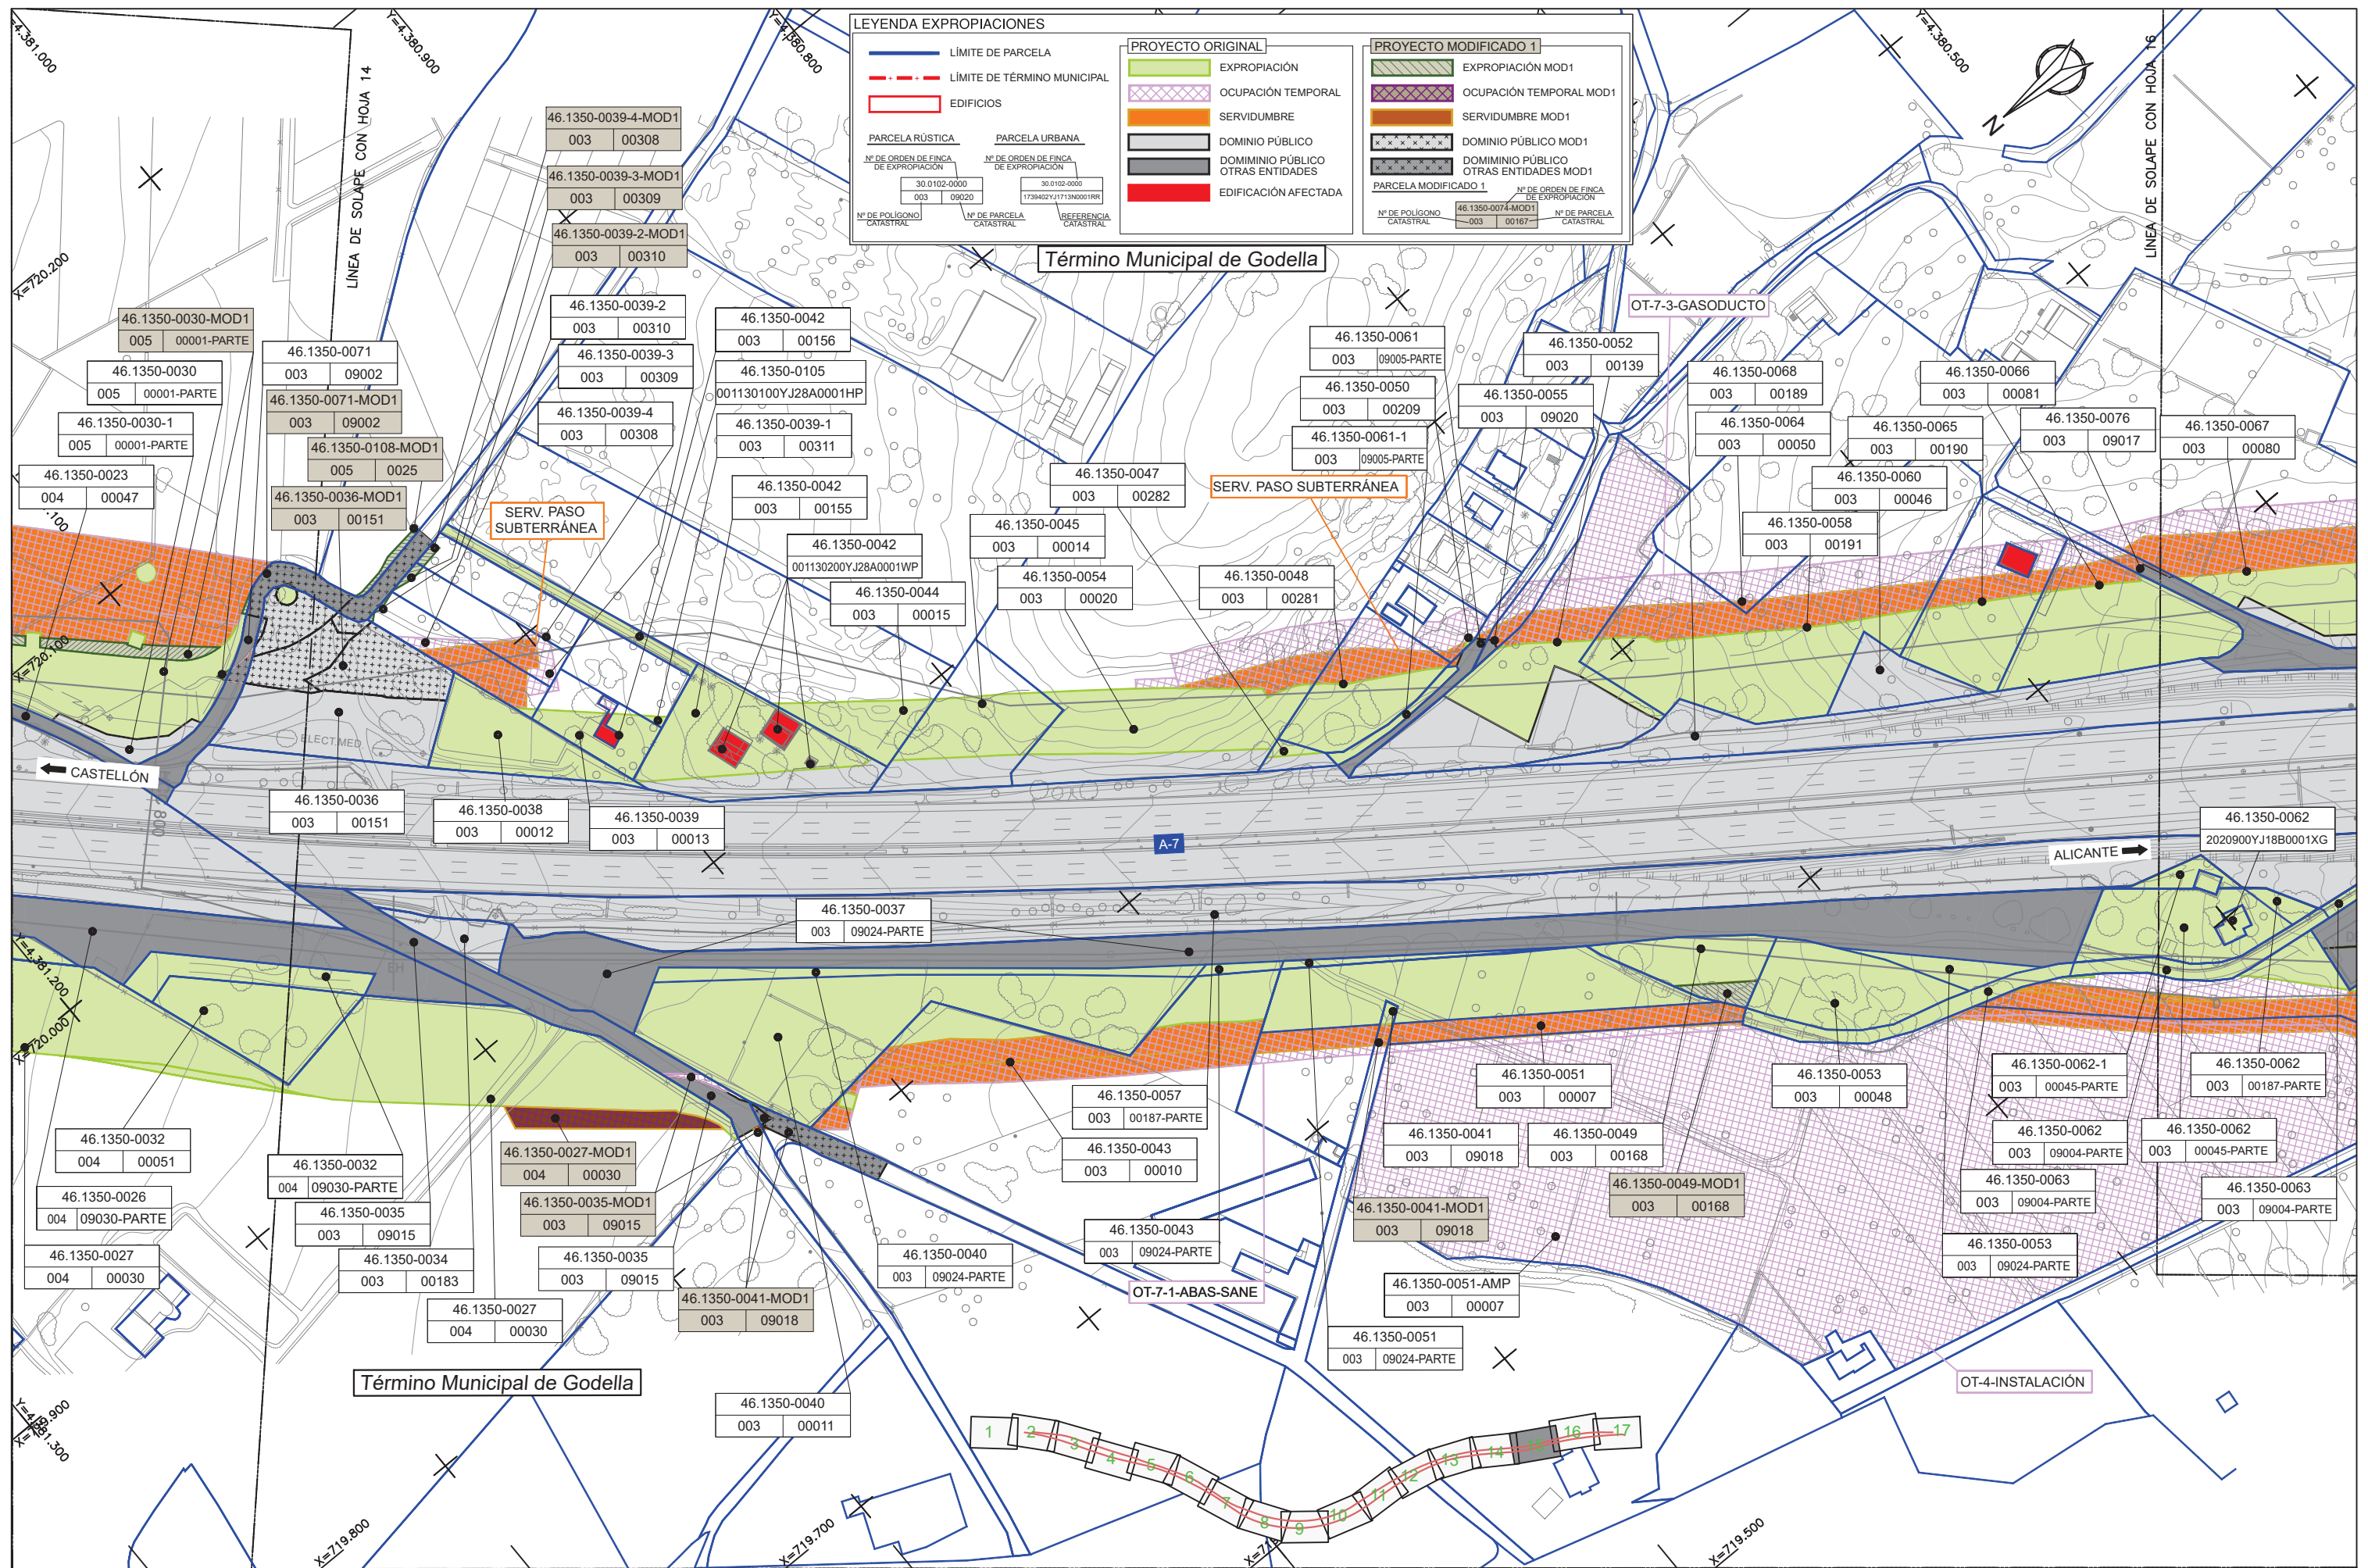

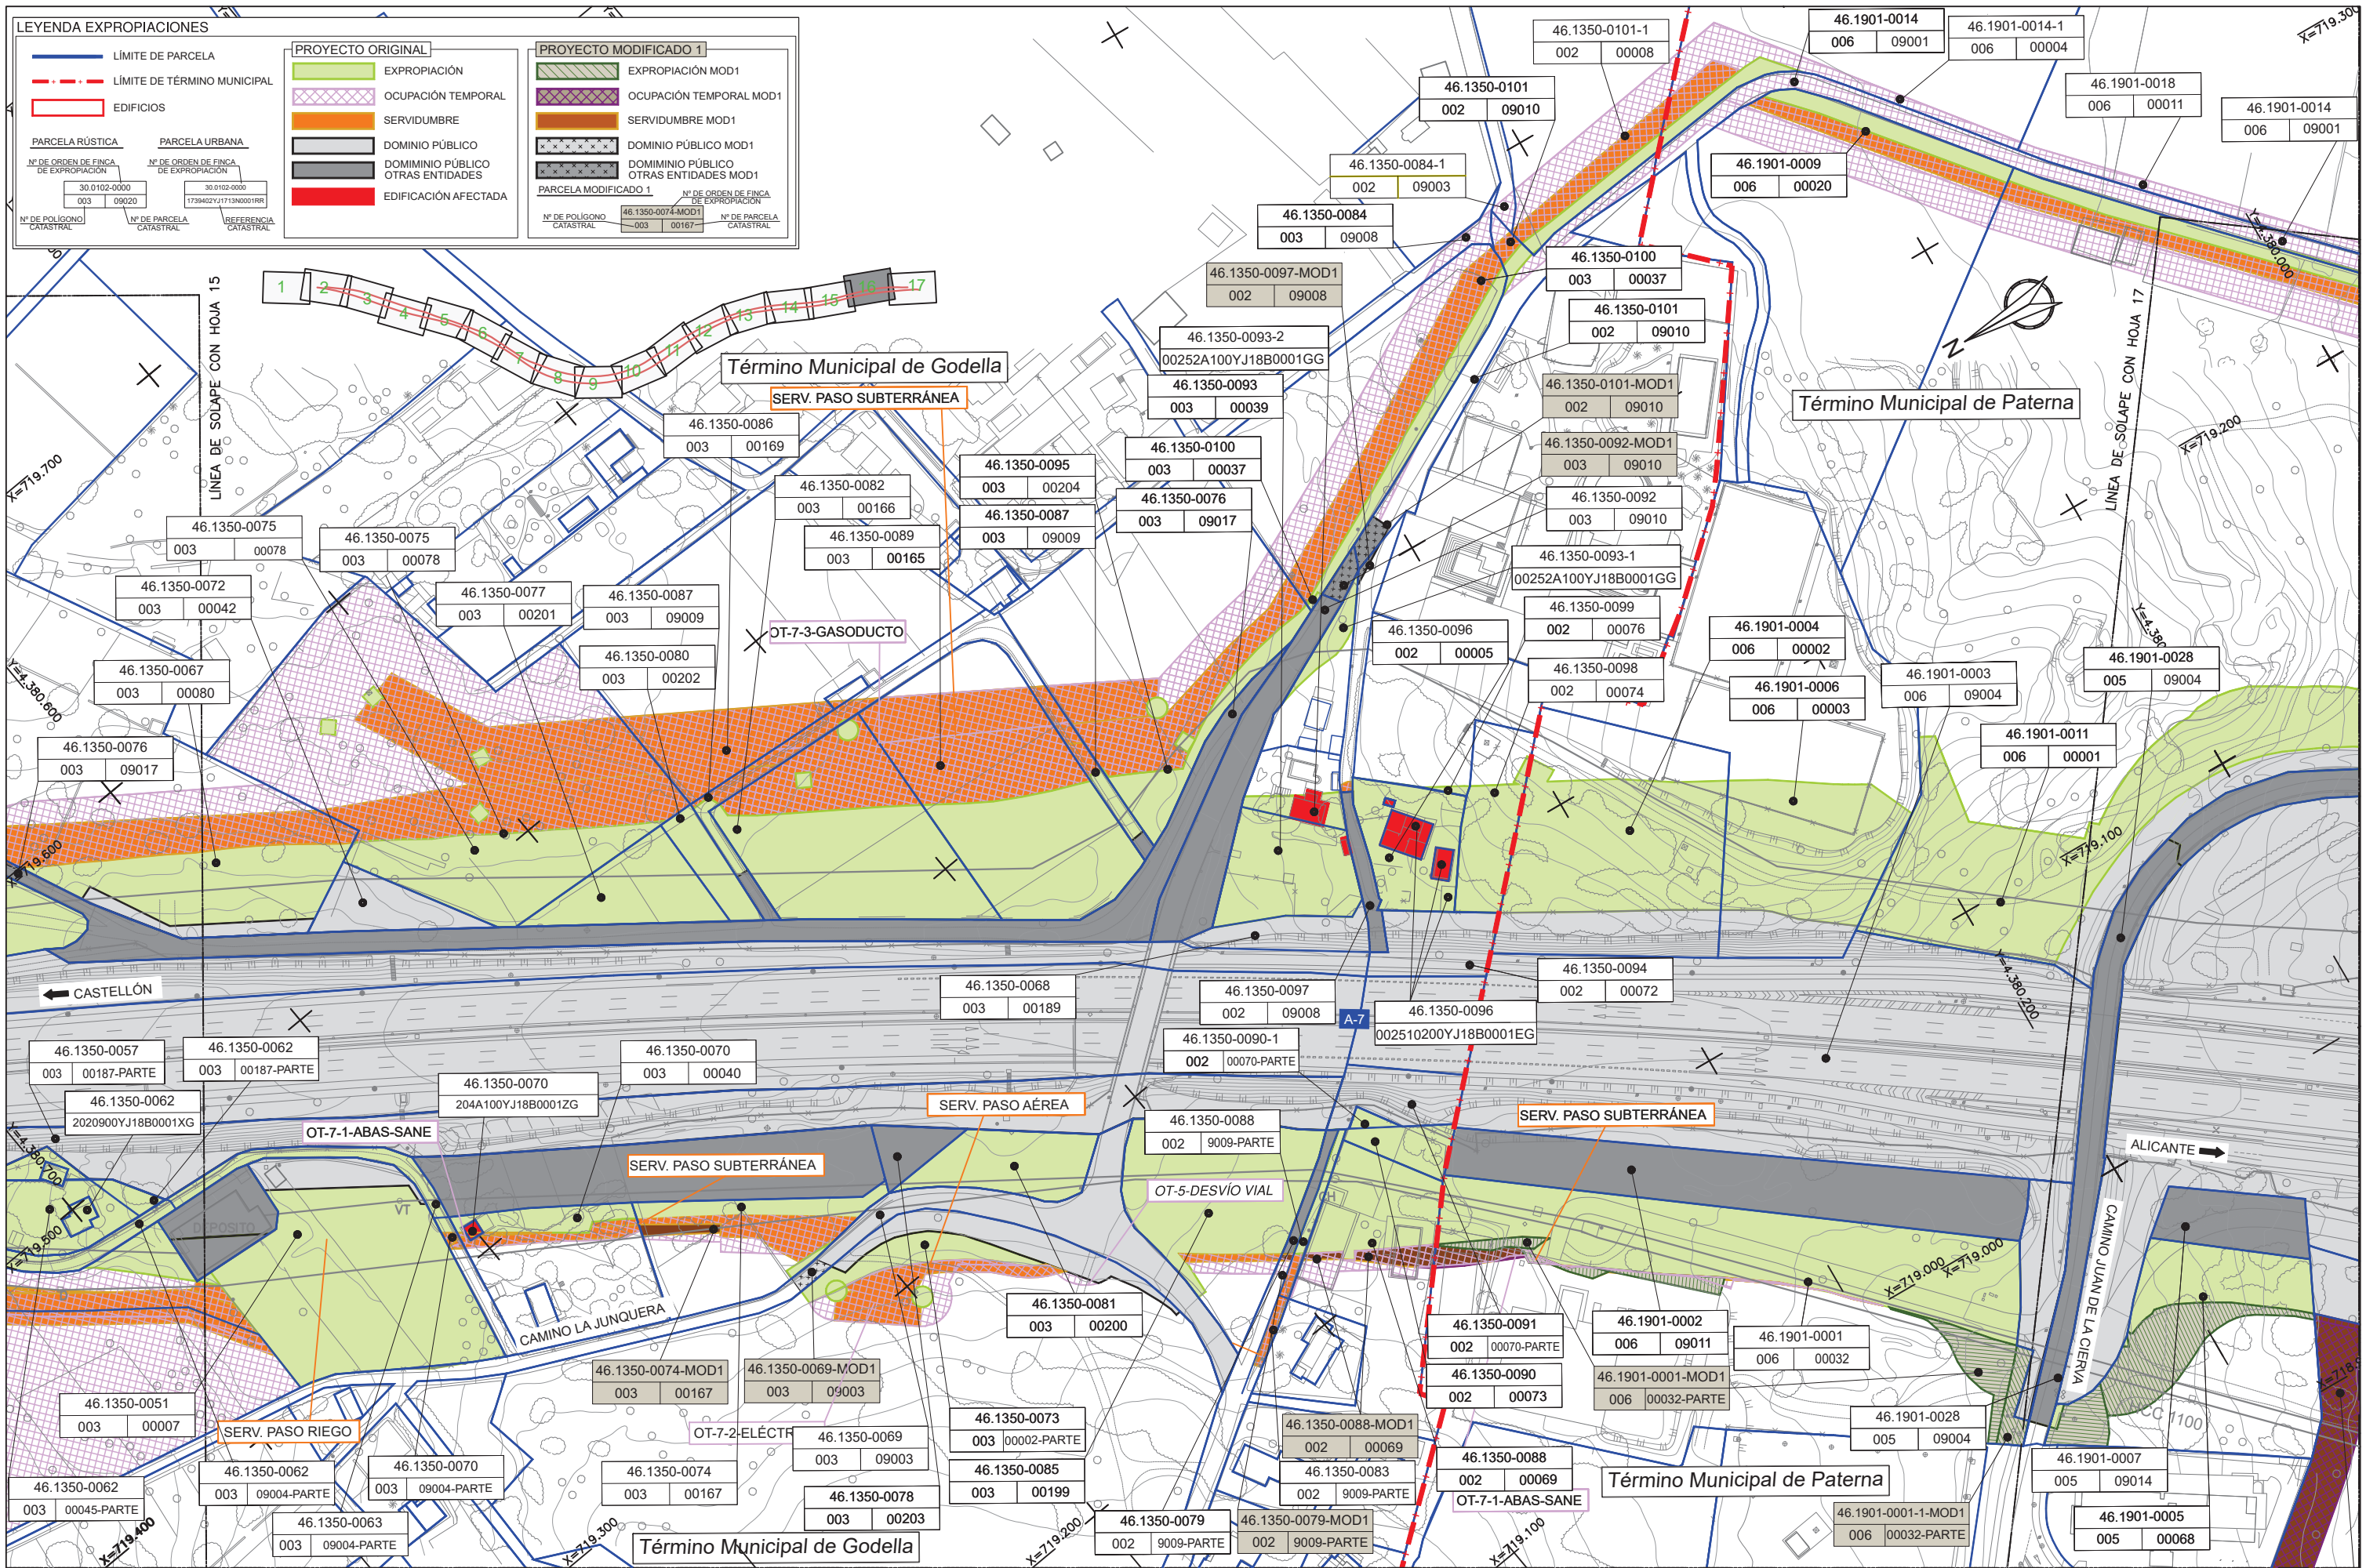

LEYENDA EXPROPIACIONES

— LÍMITE DE PARCELA

- - - LÍMITE DE TÉRMINO MUNICIPAL

■ EDIFICIOS

PARCELA RÚSTICA

Nº DE ORDEN DE FINCA DE EXPROPIACIÓN

30.0102-0000

003 09020

Nº DE POLÍGONO CATASTRAL

1738402YJ1713N0001RR

PARCELA URBANA

Nº DE ORDEN DE FINCA DE EXPROPIACIÓN

30.0102-0000

1738402YJ1713N0001RR

Nº DE POLÍGONO CATASTRAL

46.1350-0074-MOD1

003 00167

Nº DE PARCELA CATASTRAL

PROYECTO ORIGINAL

■ EXPROPIACIÓN

■ OCUPACIÓN TEMPORAL

■ SERVIDUMBRE

■ DOMINIO PÚBLICO

■ DOMINIO PÚBLICO OTRAS ENTIDADES

■ EDIFICACIÓN AFECTADA

PROYECTO MODIFICADO 1

■ EXPROPIACIÓN MOD1

■ OCUPACIÓN TEMPORAL MOD1

■ SERVIDUMBRE MOD1

■ DOMINIO PÚBLICO MOD1

■ DOMINIO PÚBLICO OTRAS ENTIDADES MOD1


PARCELA MODIFICADO 1

Nº DE ORDEN DE FINCA DE EXPROPIACIÓN

46.1350-0074-MOD1

003 00167

Nº DE PARCELA CATASTRAL

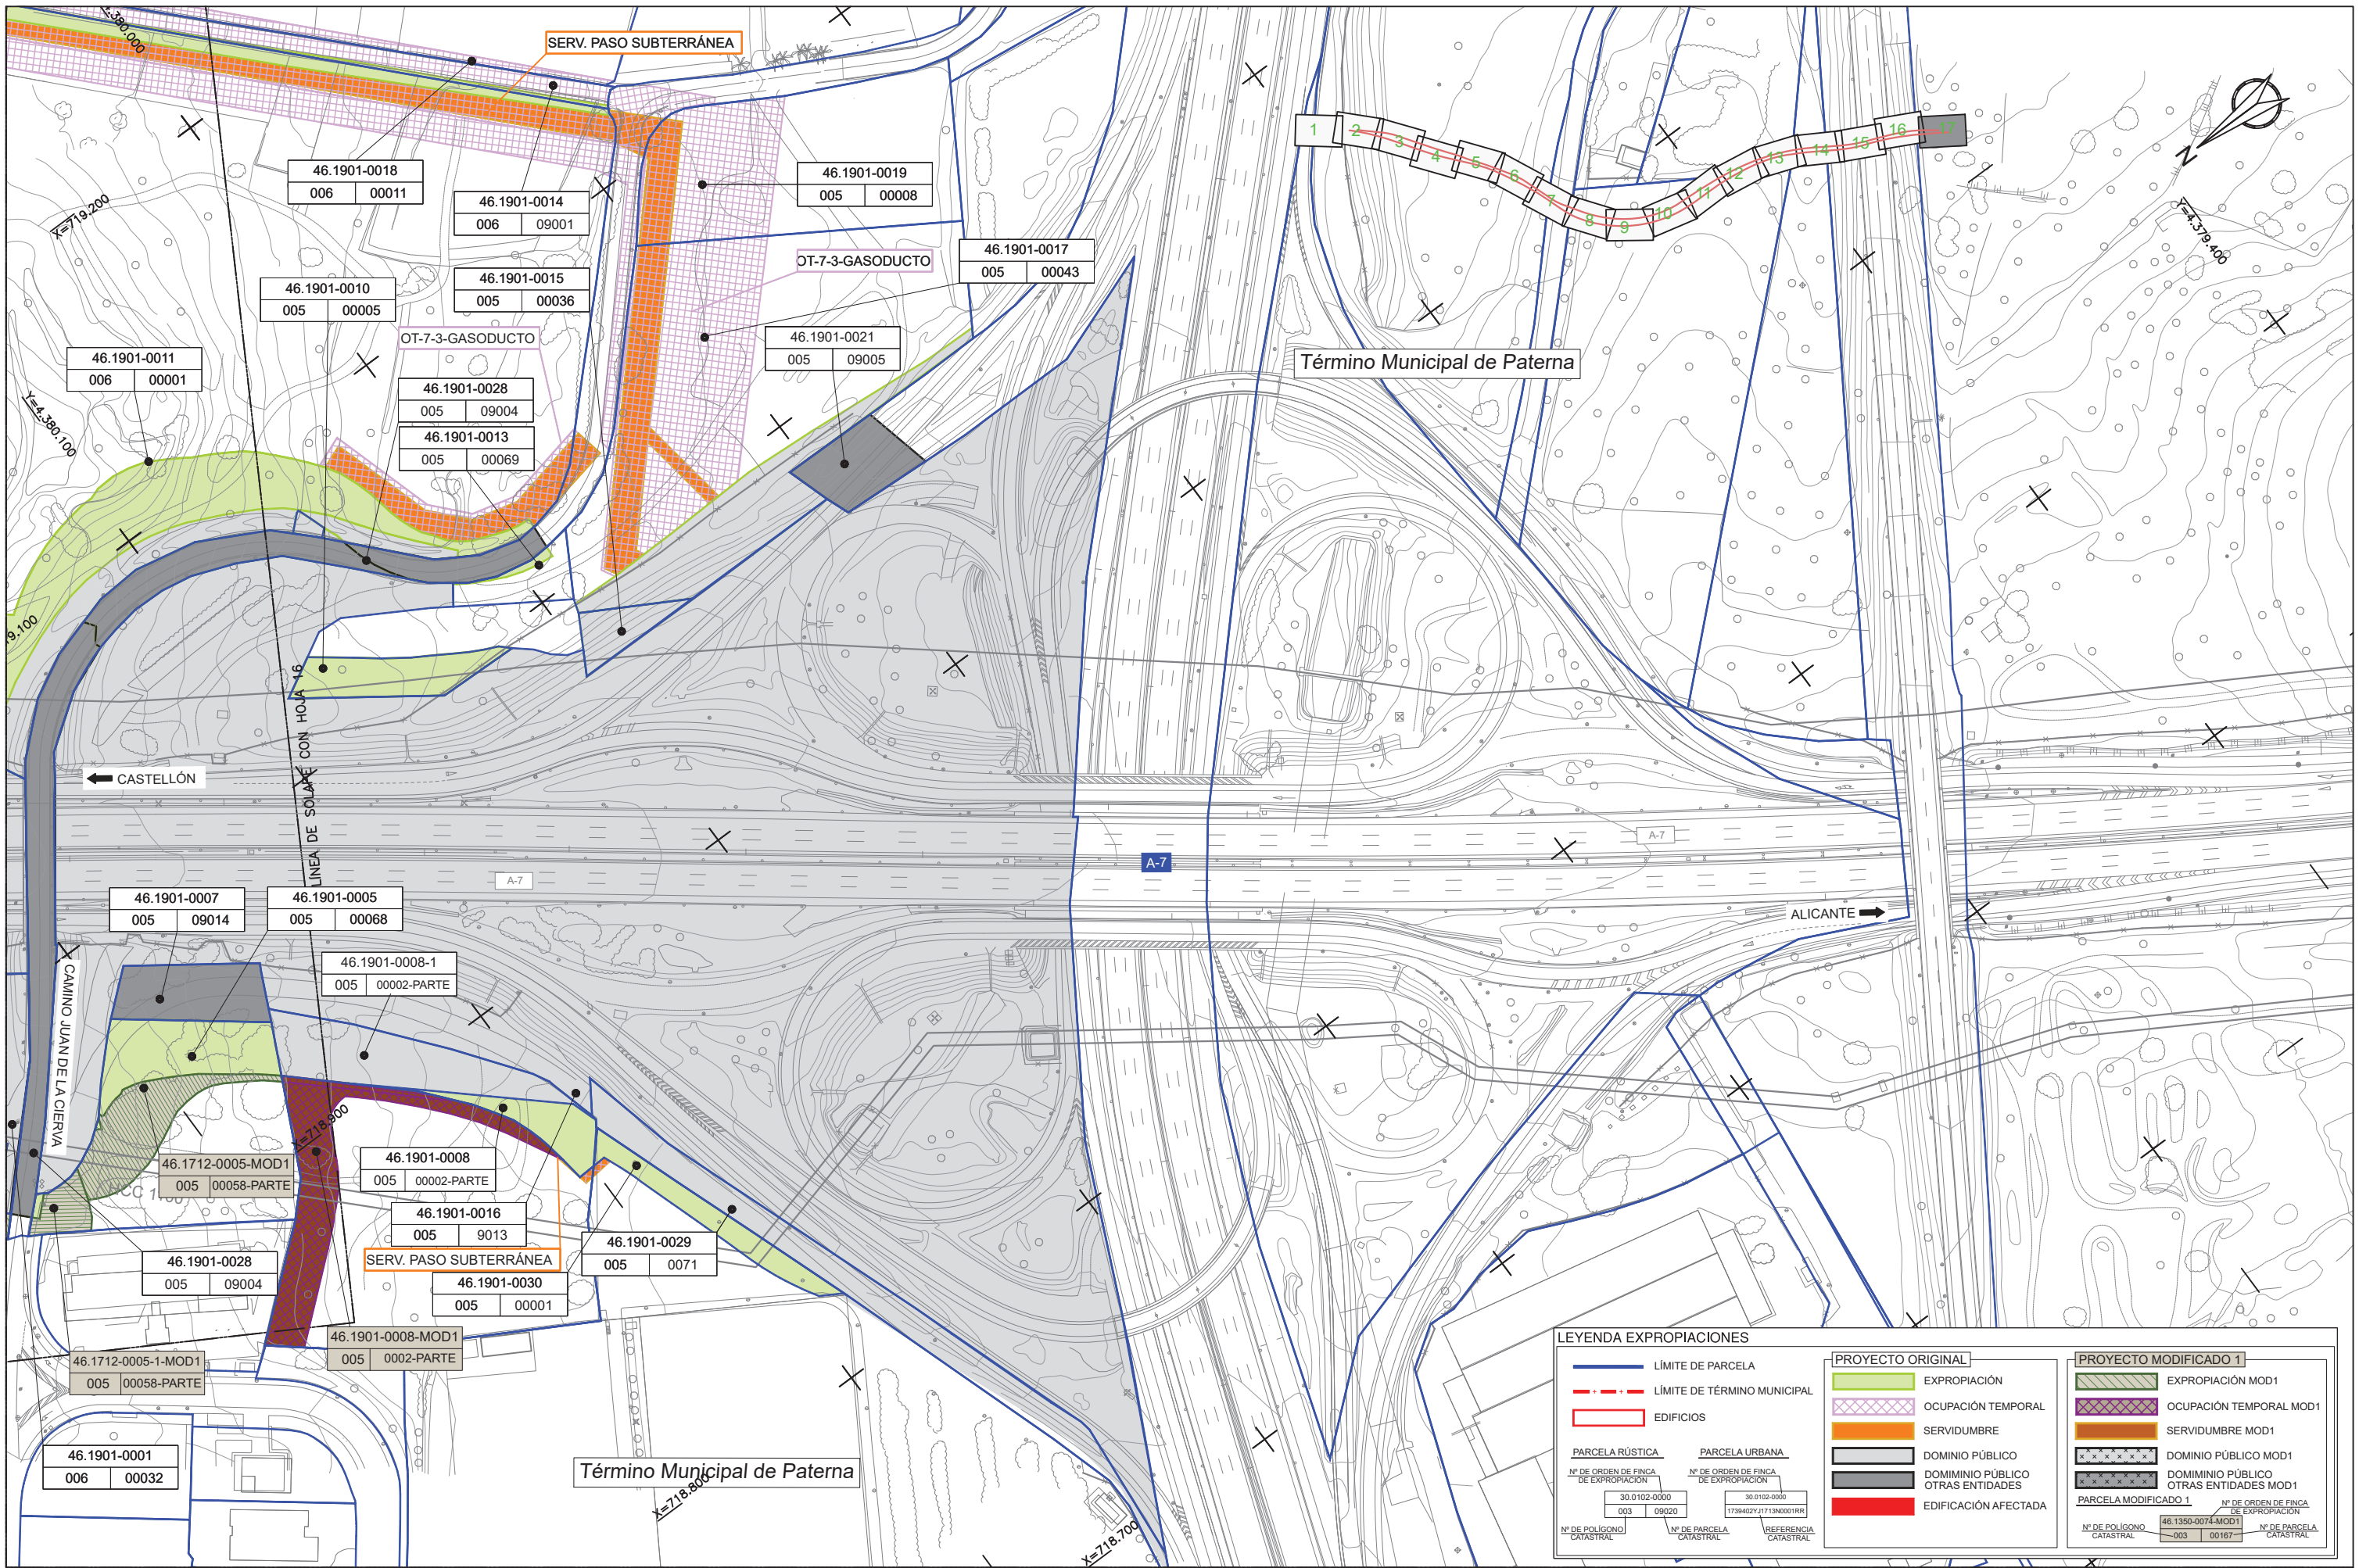

LEYENDA EXPROPIACIONES

- LÍMITE DE PARCELA
- LÍMITE DE TÉRMINO MUNICIPAL
- EDIFICIOS

PARCELA RÚSTICA	PARCELA URBANA
Nº DE ORDEN DE FINCA DE EXPROPIACIÓN 30.0102-0000 003 09020	Nº DE ORDEN DE FINCA DE EXPROPIACIÓN 30.0102-0000 17394022Y1713N0001RR
Nº DE POLÍGONO CATASTRAL	Nº DE PARCELA CATASTRAL

PROYECTO ORIGINAL

- EXPROPIACIÓN
- OCUPACIÓN TEMPORAL
- SERVIDUMBRE
- DOMINIO PÚBLICO
- DOMINIO PÚBLICO OTRAS ENTIDADES
- EDIFICACIÓN AFECTADA

PROYECTO MODIFICADO 1

- EXPROPIACIÓN MOD1
- OCUPACIÓN TEMPORAL MOD1
- SERVIDUMBRE MOD1
- DOMINIO PÚBLICO MOD1
- DOMINIO PÚBLICO OTRAS ENTIDADES MOD1

PARCELA MODIFICADA 1

Nº DE ORDEN DE FINCA DE EXPROPIACIÓN	Nº DE ORDEN DE FINCA DE EXPROPIACIÓN
46.1350-0074-MOD1 003 00167	46.1350-0074-MOD1 003 00167
Nº DE POLÍGONO CATASTRAL	Nº DE PARCELA CATASTRAL