




LEYENDA	
■ PAVIMENTACIÓN CALZADA	— BORDILLO DE GRANITO
■ ACERA CAMBIO DE BALDOSA	— BORDILLO JARDINERO DE HORMIGÓN
■ ACERA PROYECTADA	■ BANCO
■ ZONAS VERDES	☀ LUMINARIA PROYECTADA
● PASO DE PEATONES	— BARANDILLA METÁLICA
■ PAVIMENTACIÓN ACERA REBAJADA	● ENCINTADO DE ALCORQUE CON BORDILLO JARDINERO DE HORMIGÓN
■ ADOQUÍN	● SEMÁFORO
■ CARRIL BICI	● SEPARADOR VIAL BOLARDO FLEXIBLE
■ MARQUESINA	

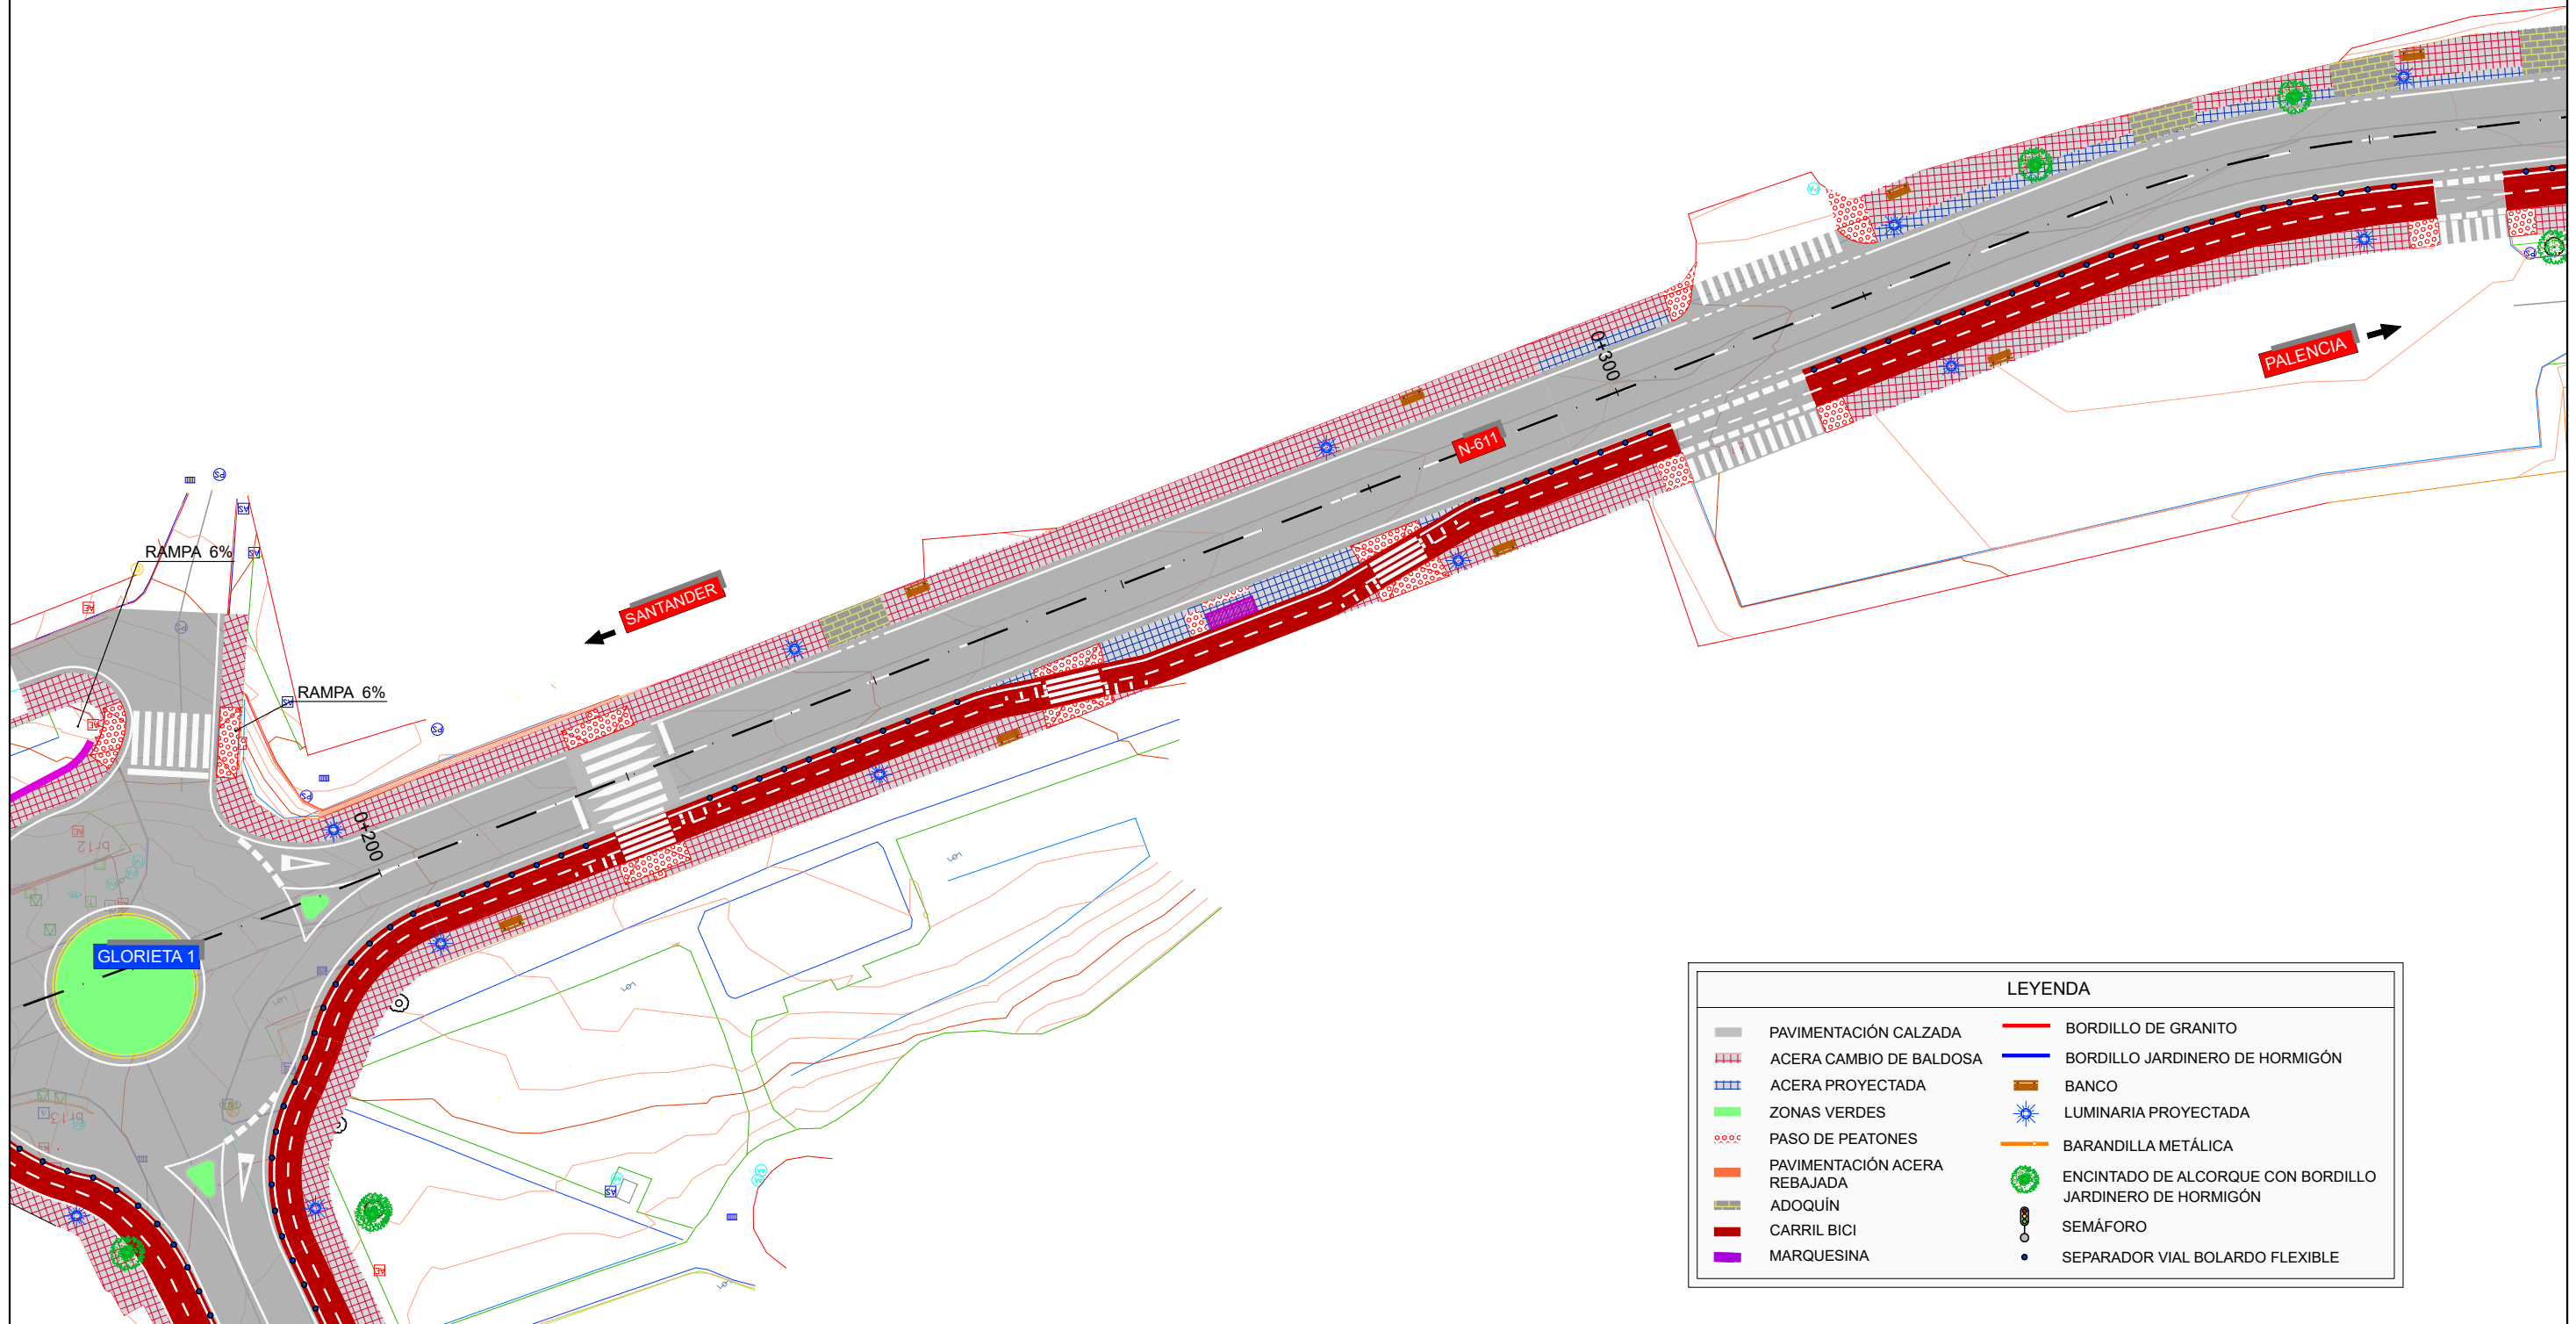


LEYENDA			
	PAVIMENTACIÓN CALZADA		BORDILLO DE GRANITO
	ACERA CAMBIO DE BALDOSA		BORDILLO JARDINERO DE HORMIGÓN
	ACERA PROYECTADA		BANCO
	ZONAS VERDES		LUMINARIA PROYECTADA
	PASO DE PEATONES		BARANDILLA METÁLICA
	PAVIMENTACIÓN ACERA REBAJADA		ENCINTADO DE ALCORQUE CON BORDILLO JARDINERO DE HORMIGÓN
	ADOQUÍN		SEMÁFORO
	CARRIL BICI		SEPARADOR VIAL BOLARDO FLEXIBLE
	MARQUESINA		

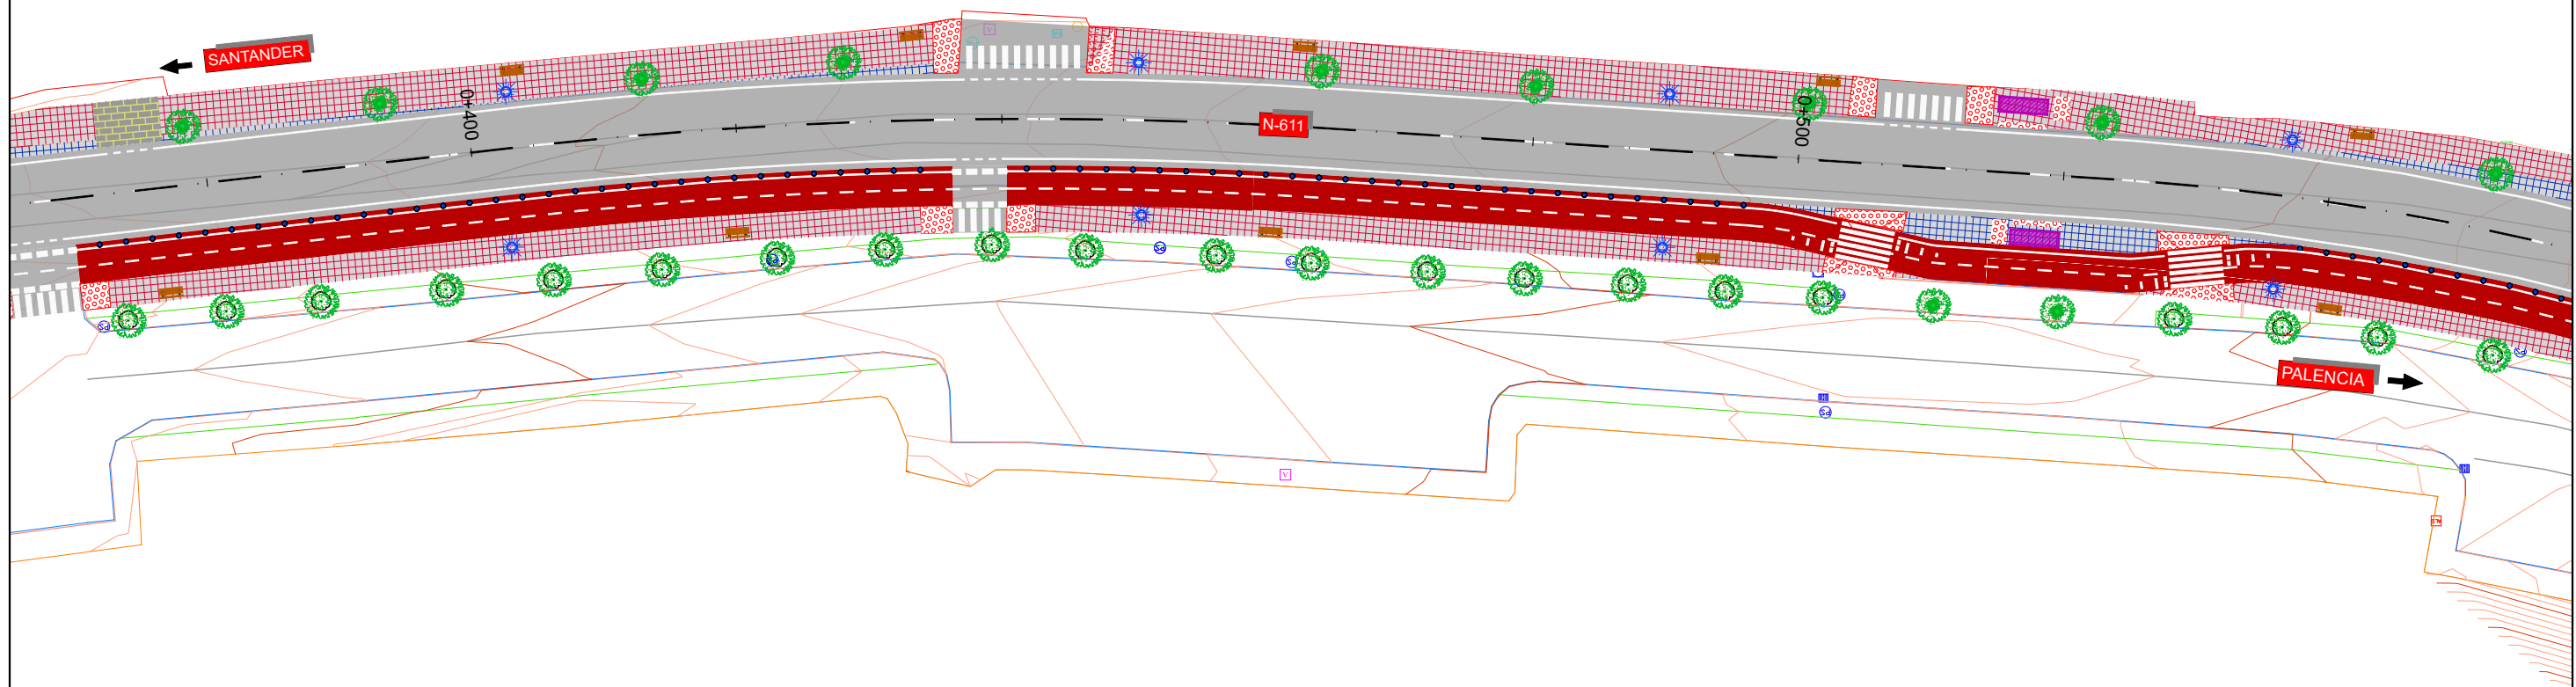


LEYENDA	
PAVIMENTACIÓN CALZADA	BORDILLO DE GRANITO
ACERA CAMBIO DE BALDOSA	BORDILLO JARDINERO DE HORMIGÓN
ACERA PROYECTADA	BANCO
ZONAS VERDES	LUMINARIA PROYECTADA
PASO DE PEATONES	BARANDILLA METÁLICA
PAVIMENTACIÓN ACERA REBAJADA	ENCINTADO DE ALCORQUE CON BORDILLO JARDINERO DE HORMIGÓN
ADOQUÍN	SEMÁFORO
CARRIL BICI	SEPARADOR VIAL BOLARDO FLEXIBLE
MARQUESINA	

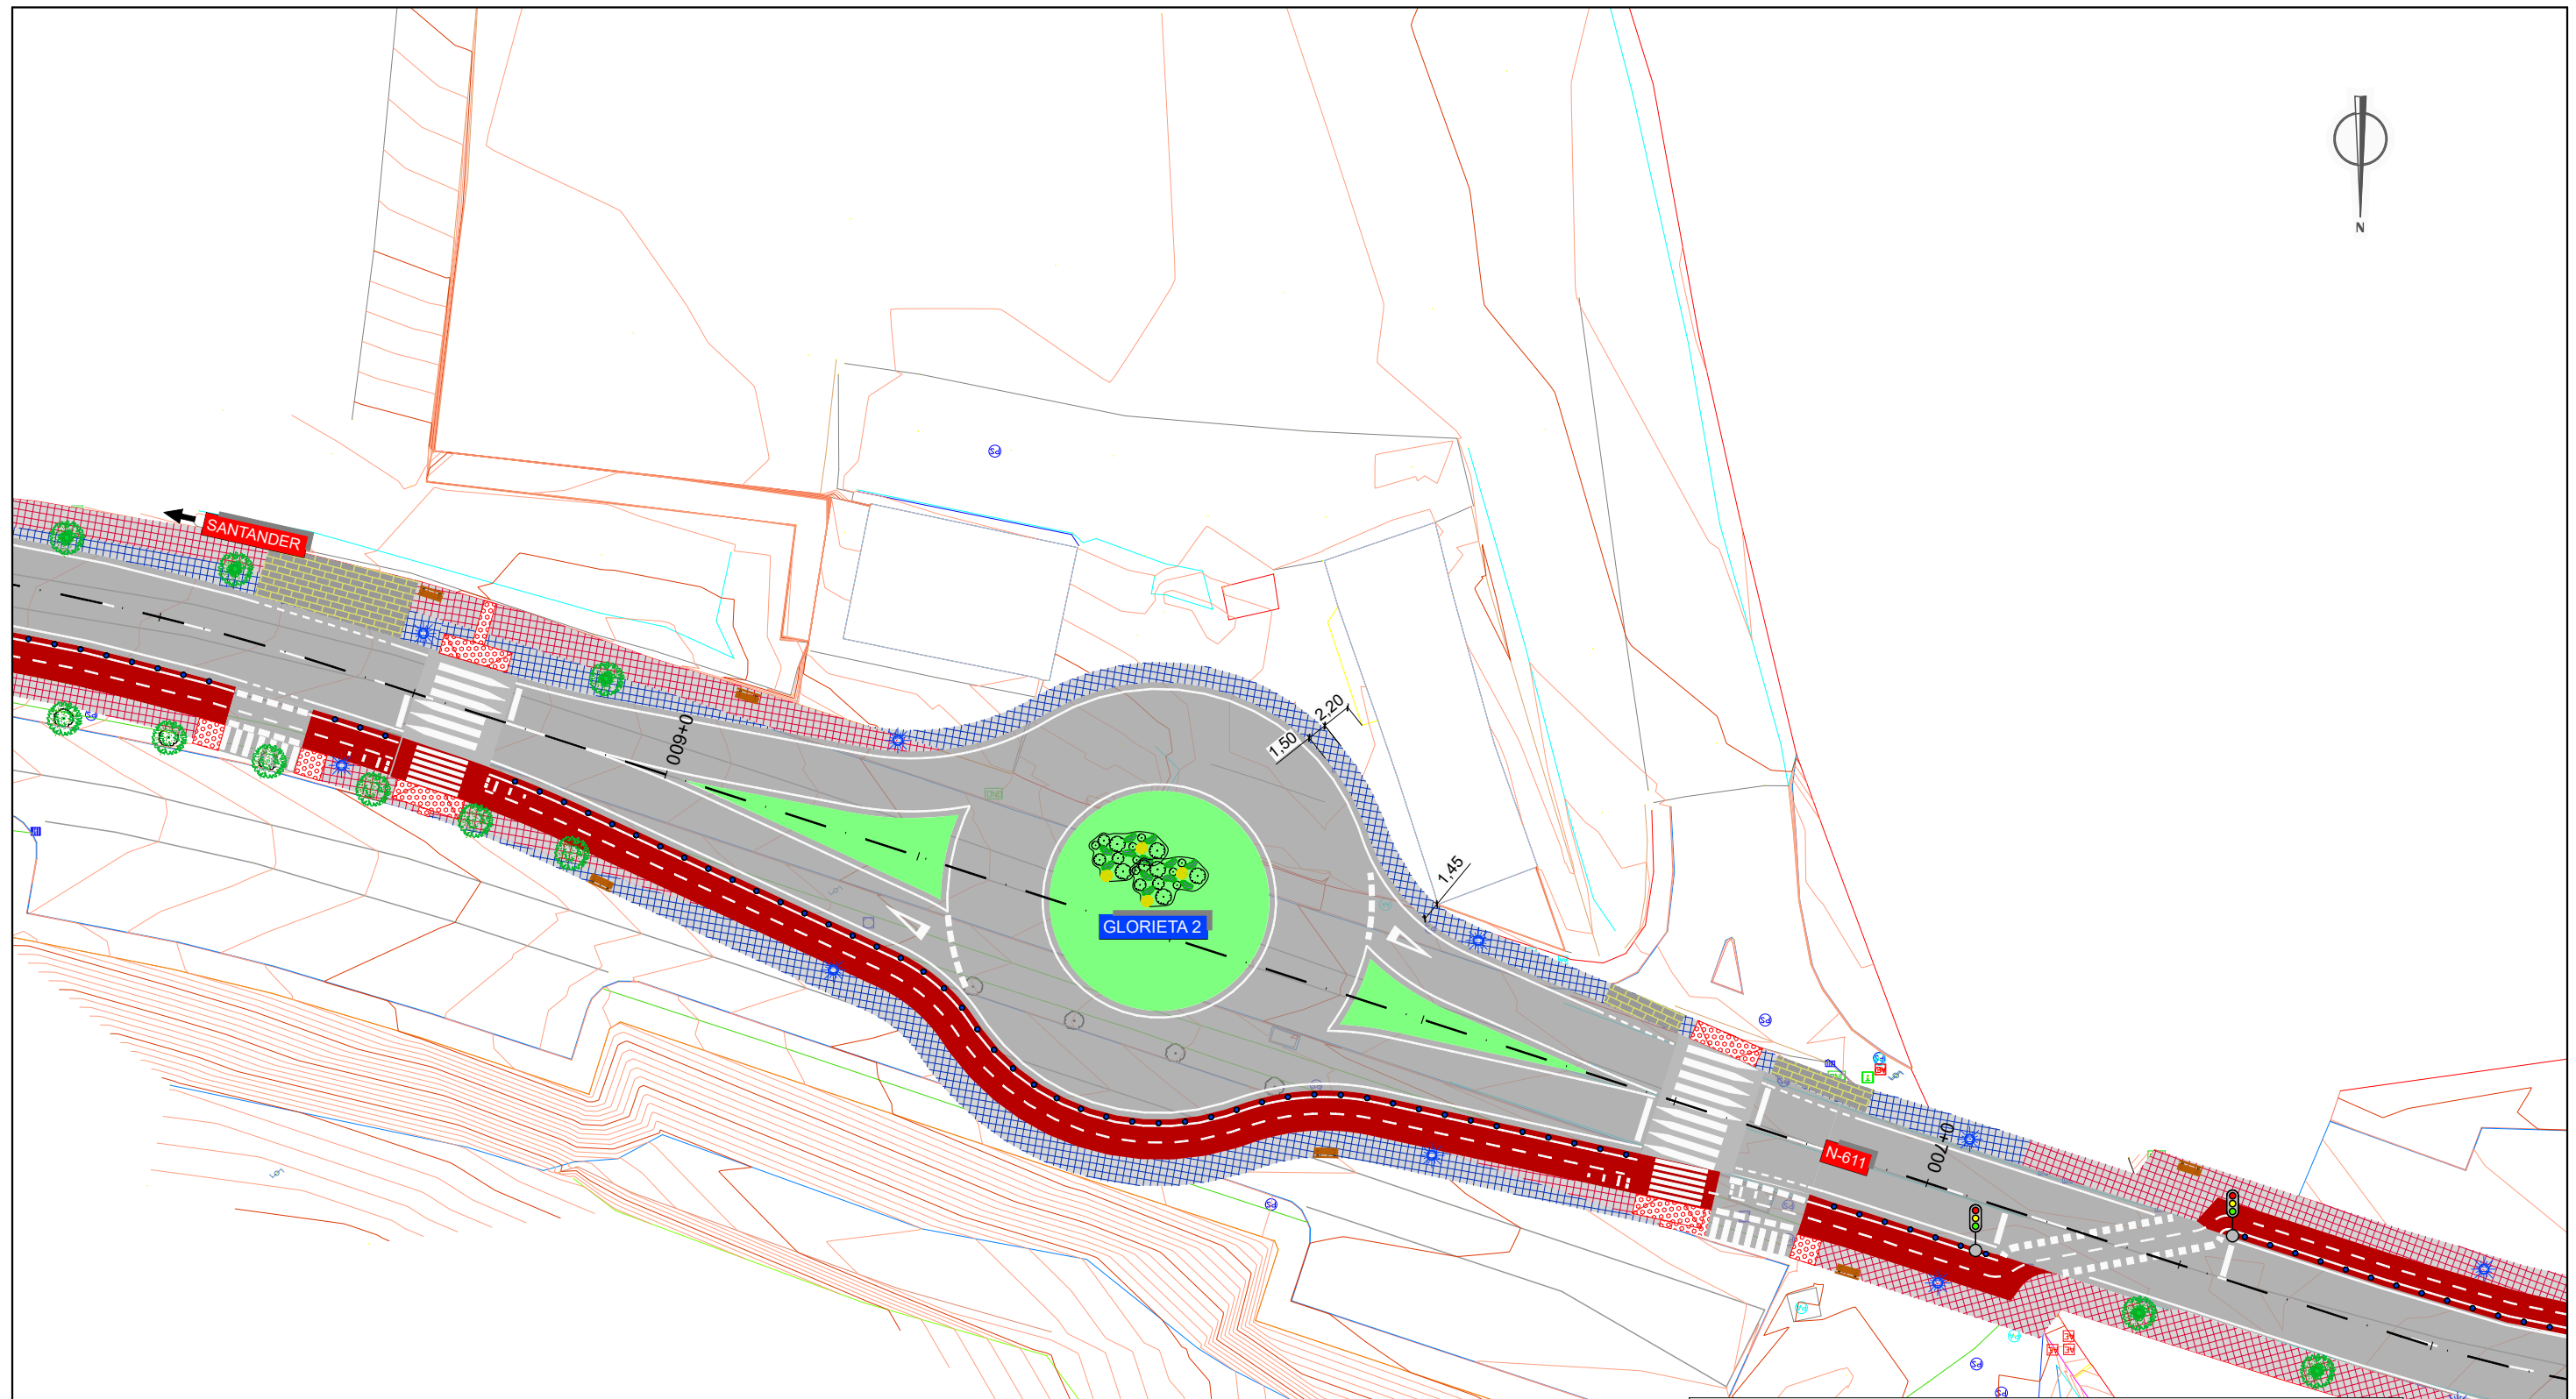


LEYENDA			
	PAVIMENTACIÓN CALZADA		BORDILLO DE GRANITO
	ACERA CAMBIO DE BALDOSA		BORDILLO JARDINERO DE HORMIGÓN
	ACERA PROYECTADA		BANCO
	ZONAS VERDES		LUMINARIA PROYECTADA
	PASO DE PEATONES		BARANDILLA METÁLICA
	PAVIMENTACIÓN ACERA REBAJADA		ENCINTADO DE ALCORQUE CON BORDILLO JARDINERO DE HORMIGÓN
	ADOQUÍN		SEMAFORO
	CARRIL BICI		SEPARADOR VIAL BOLARDO FLEXIBLE
	MARQUESINA		

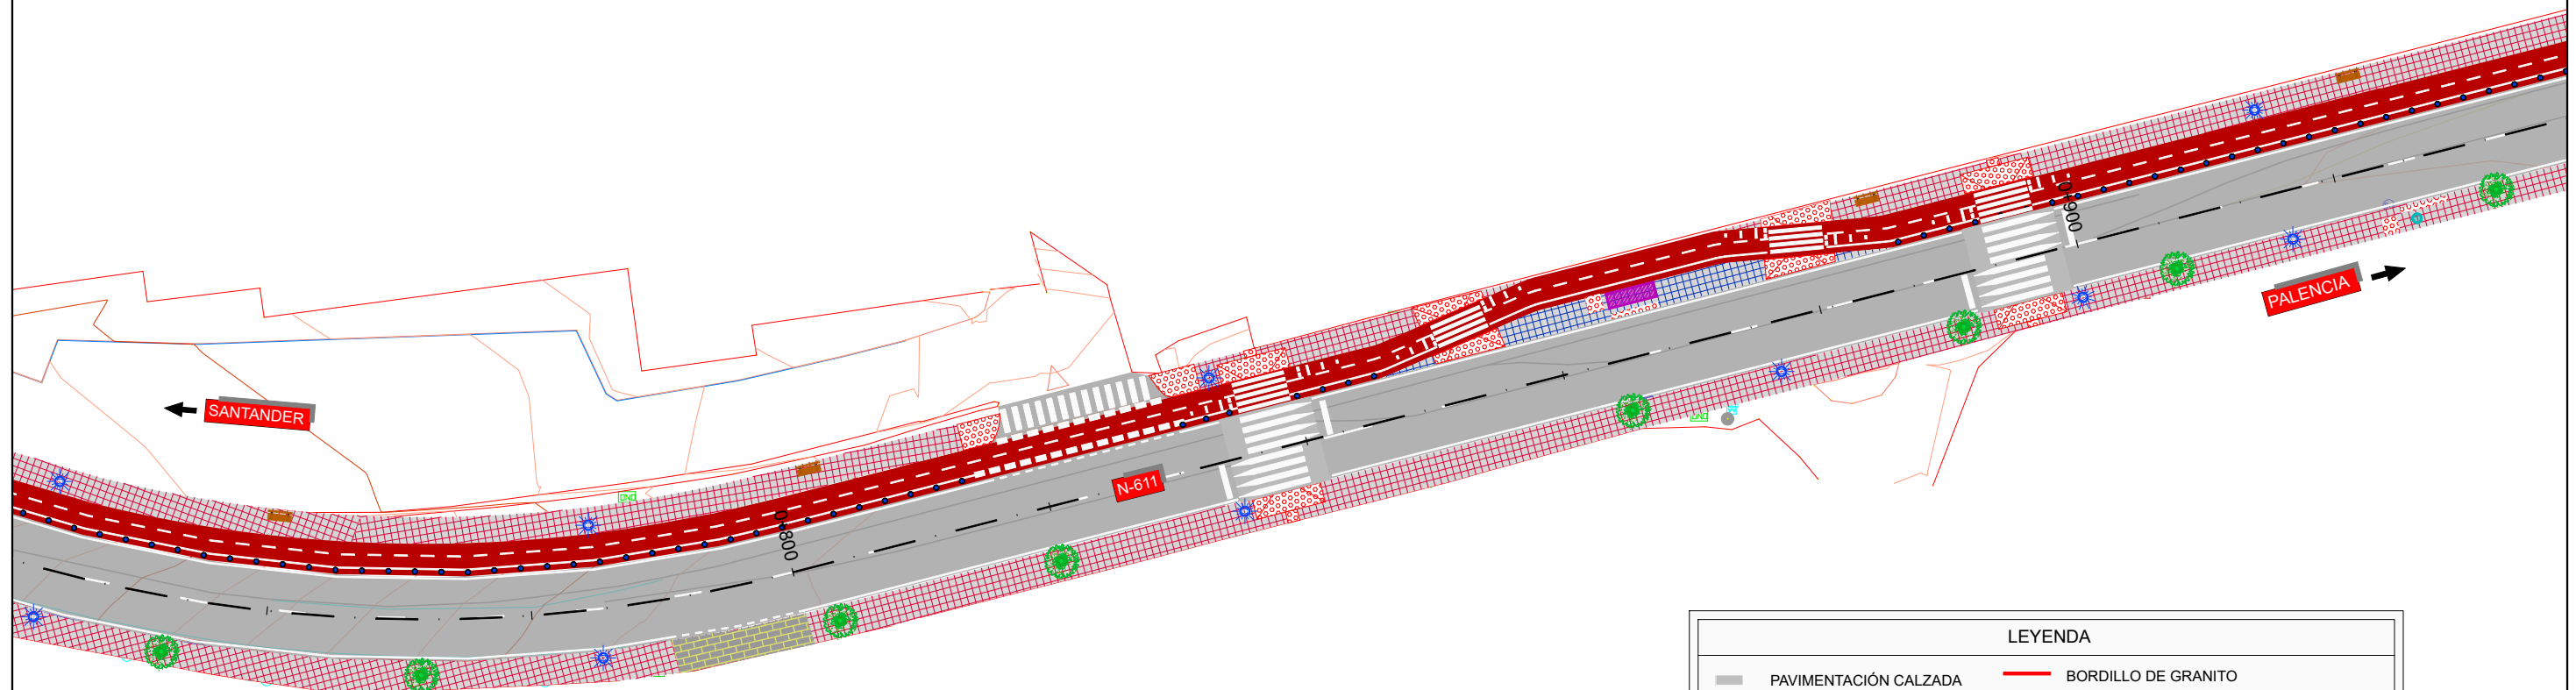


LEYENDA	
■ PAVIMENTACIÓN CALZADA	— BORDILLO DE GRANITO
■ ACERA CAMBIO DE BALDOSA	— BORDILLO JARDINERO DE HORMIGÓN
■ ACERA PROYECTADA	■ BANCO
■ ZONAS VERDES	☀ LUMINARIA PROYECTADA
■ PASO DE PEATONES	— BARANDILLA METÁLICA
■ PAVIMENTACIÓN ACERA REBAJADA	● ENCINTADO DE ALCORQUE CON BORDILLO JARDINERO DE HORMIGÓN
■ ADOQUÍN	🚦 SEMÁFORO
■ CARRIL BICI	● SEPARADOR VIAL BOLARDO FLEXIBLE
■ MARQUESINA	

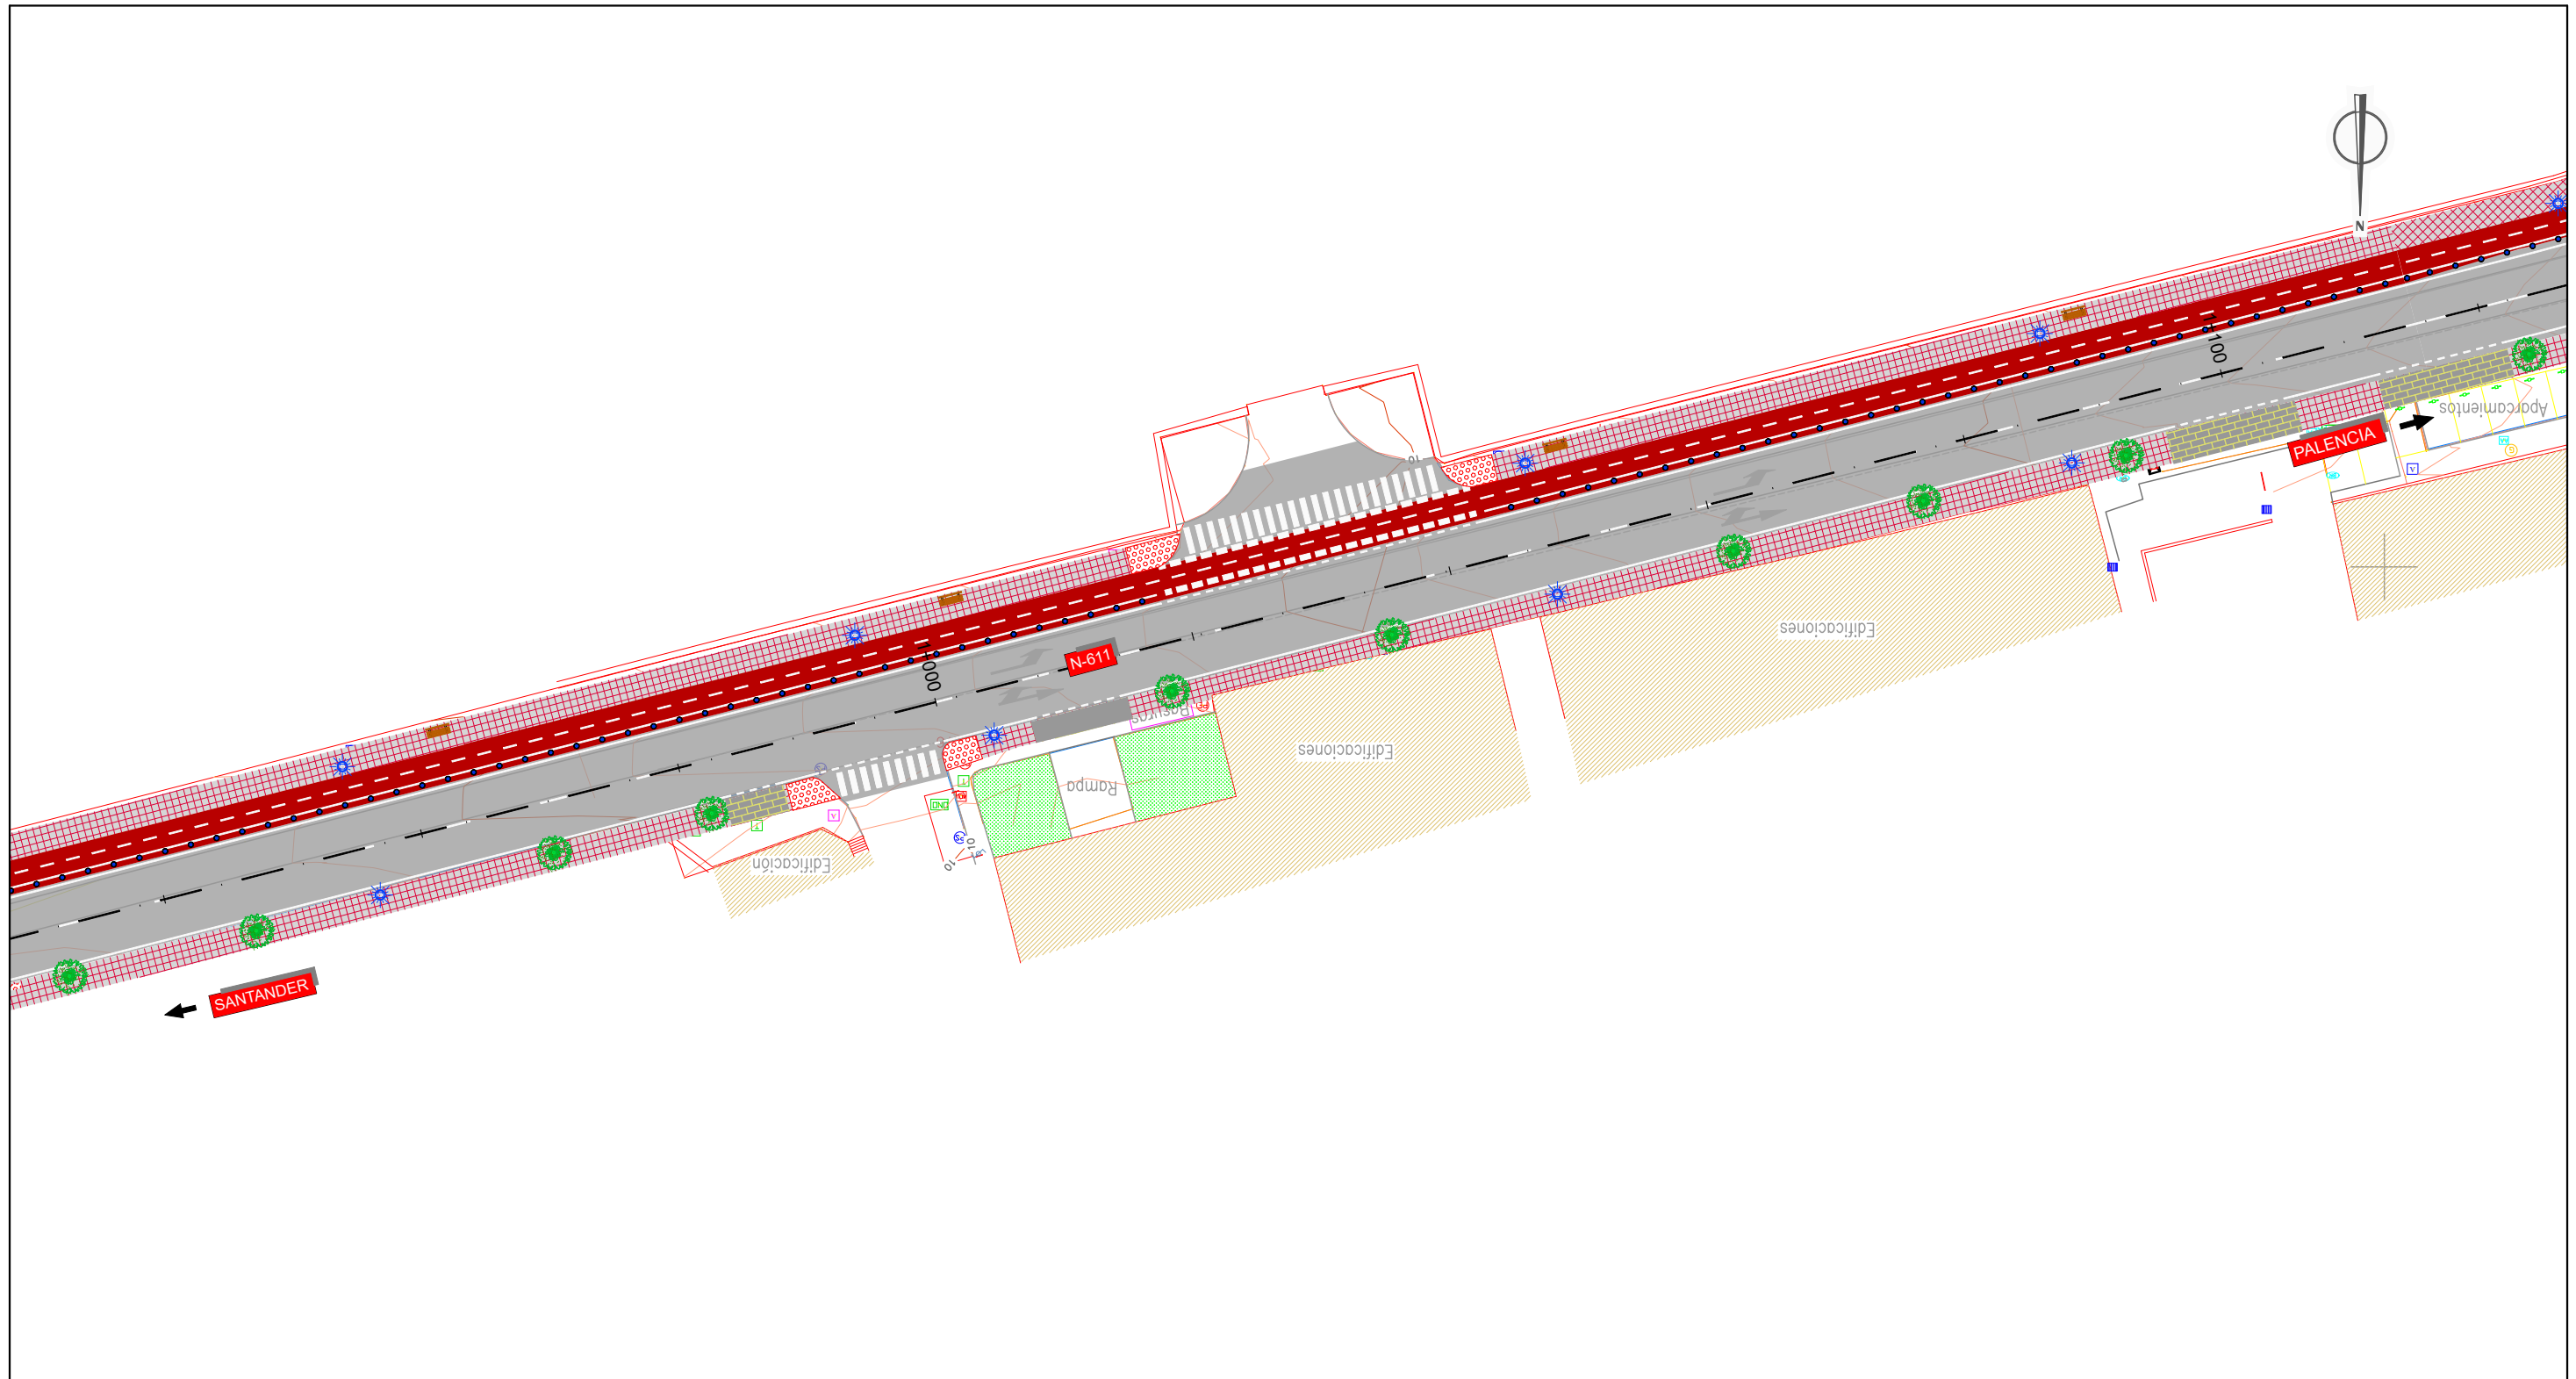

LEYENDA	
	PAVIMENTACIÓN CALZADA
	ACERA CAMBIO DE BALDOSA
	ACERA PROYECTADA
	ZONAS VERDES
	PASO DE PEATONES
	PAVIMENTACIÓN ACERA REBAJADA
	ADOQUÍN
	CARRIL BICI
	MARQUESINA
	BORDILLO DE GRANITO
	BORDILLO JARDINERO DE HORMIGÓN
	BANCO
	LUMINARIA PROYECTADA
	BARANDILLA METÁLICA
	ENCINTADO DE ALCORQUE CON BORDILLO JARDINERO DE HORMIGÓN
	SEMÁFORO
	SEPARADOR VIAL BOLARDO FLEXIBLE

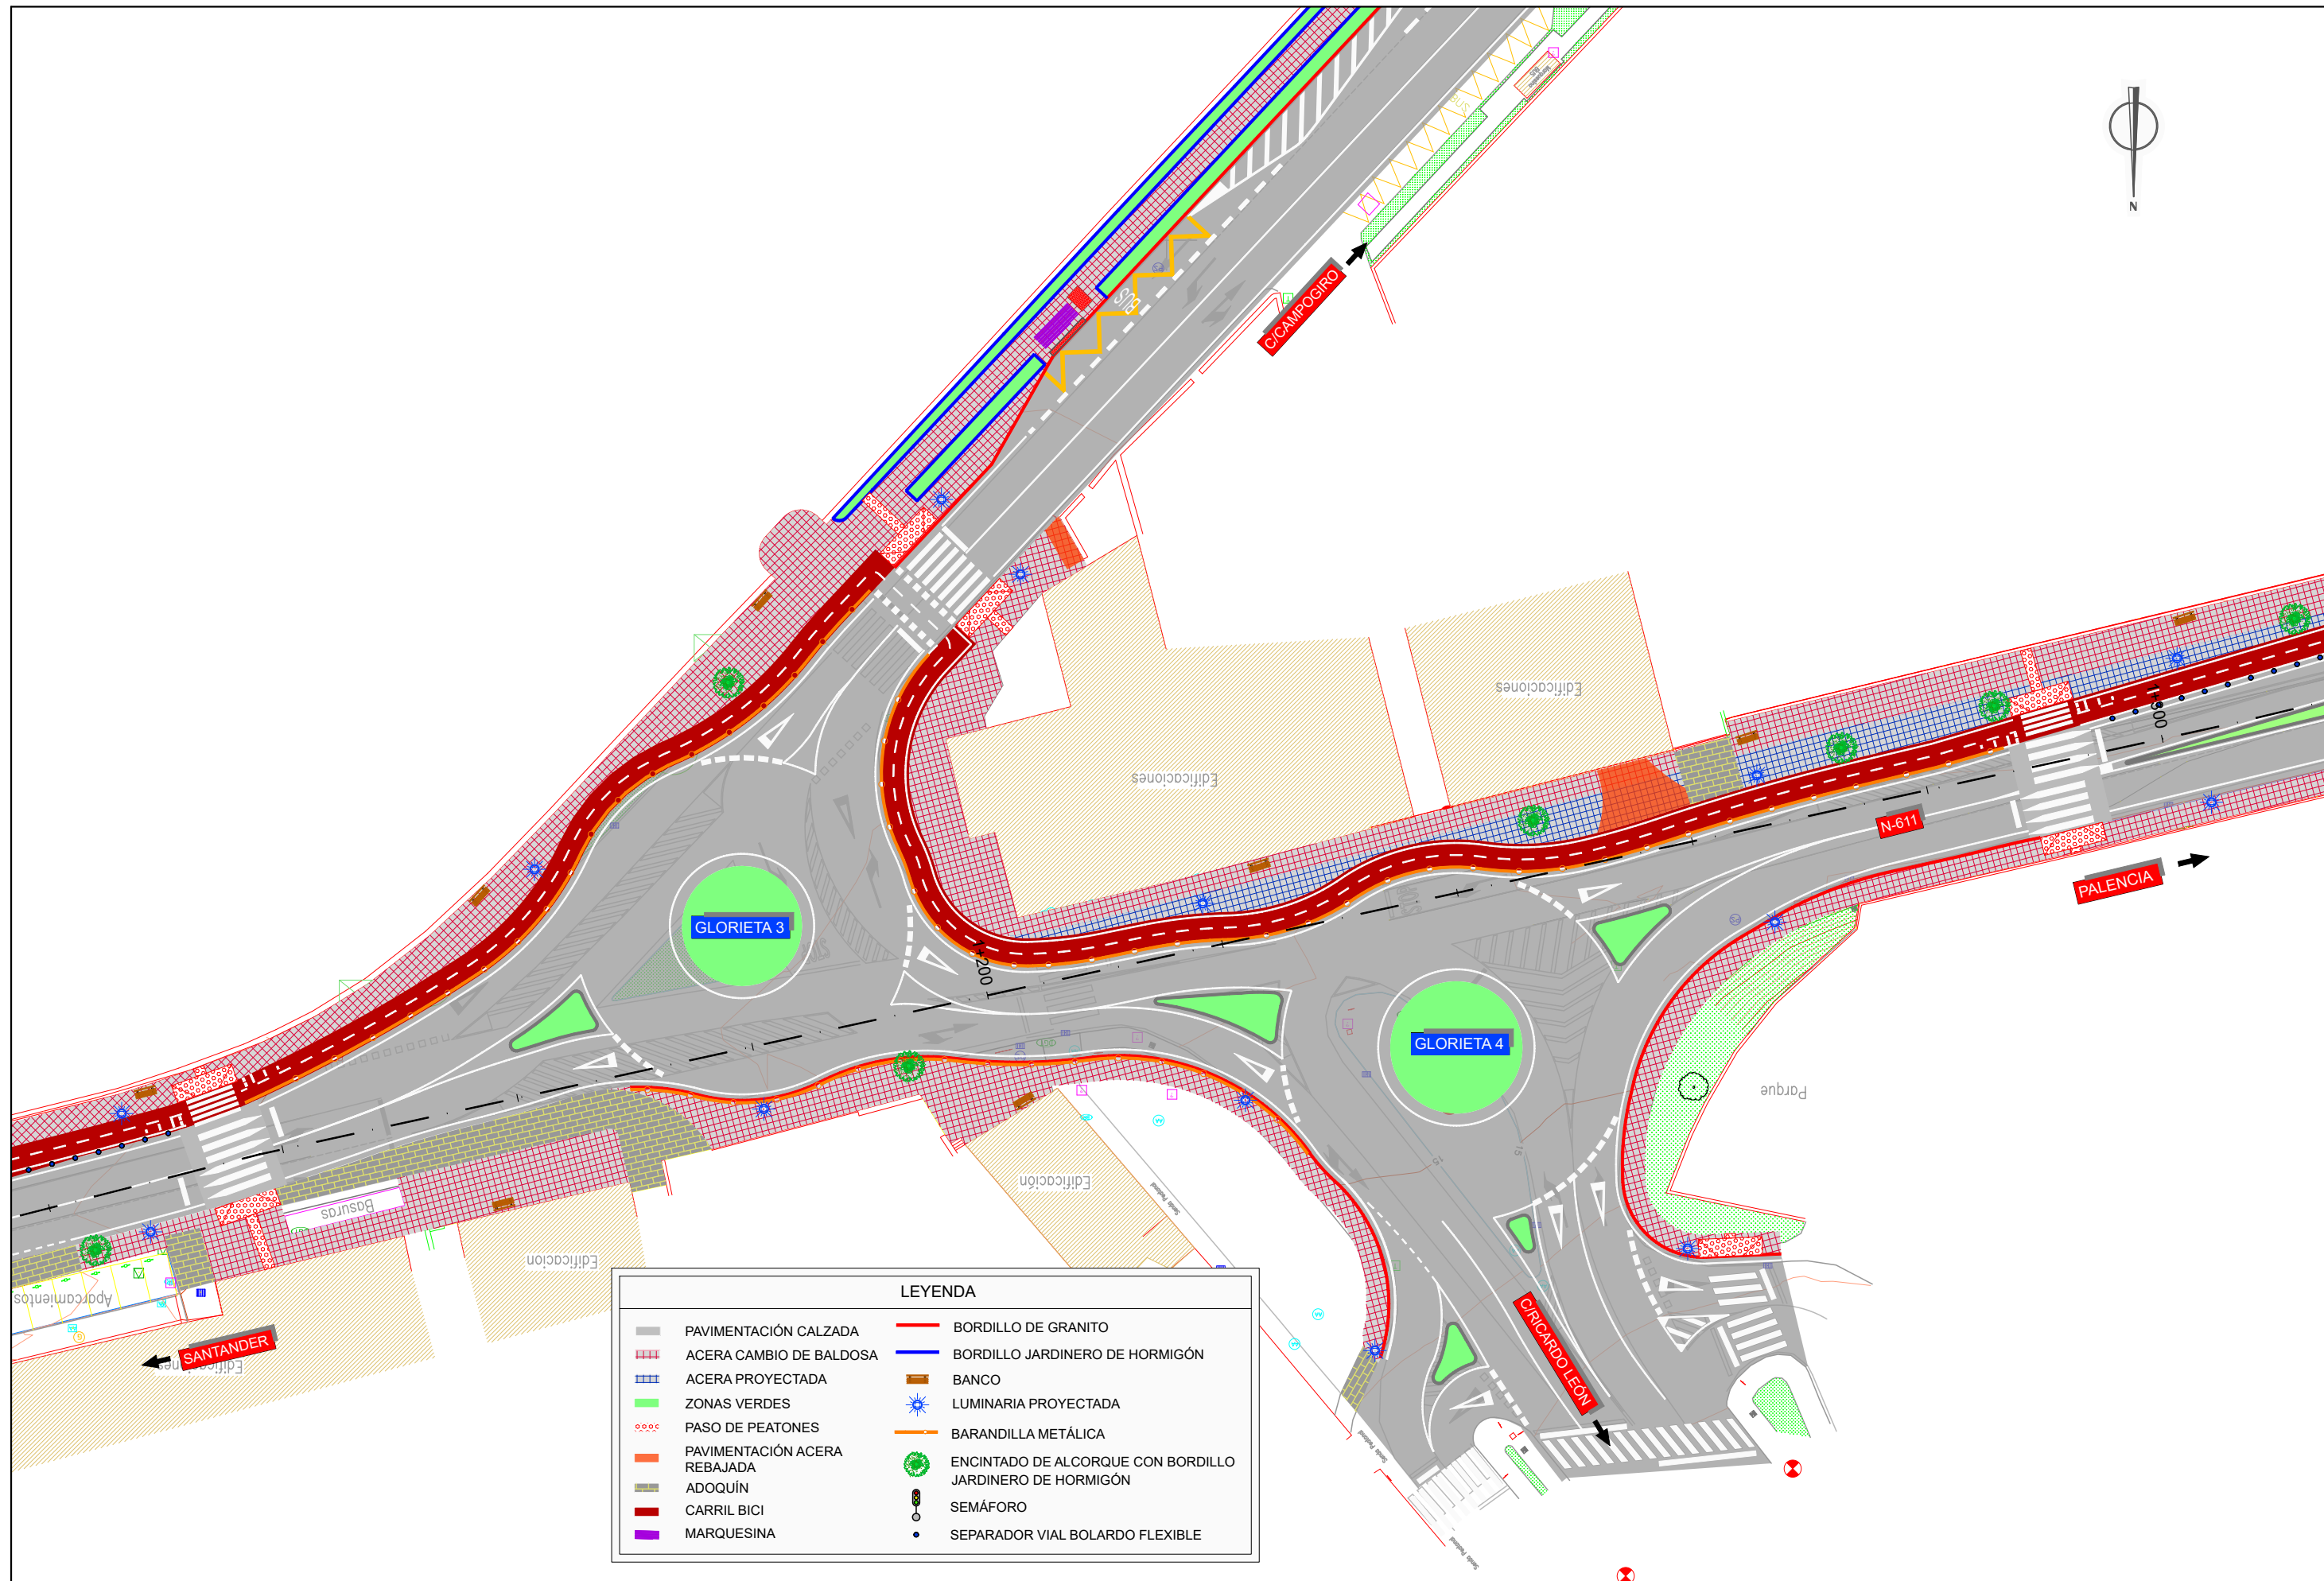


LEYENDA			
	PAVIMENTACIÓN CALZADA		BORDILLO DE GRANITO
	ACERA CAMBIO DE BALDOSA		BORDILLO JARDINERO DE HORMIGÓN
	ACERA PROYECTADA		BANCO
	ZONAS VERDES		LUMINARIA PROYECTADA
	PASO DE PEATONES		BARANDILLA METÁLICA
	PAVIMENTACIÓN ACERA REBAJADA		ENCINTADO DE ALCORQUE CON BORDILLO JARDINERO DE HORMIGÓN
	ADOQUÍN		SEMÁFORO
	CARRIL BICI		SEPARADOR VIAL BOLARDO FLEXIBLE
	MARQUESINA		

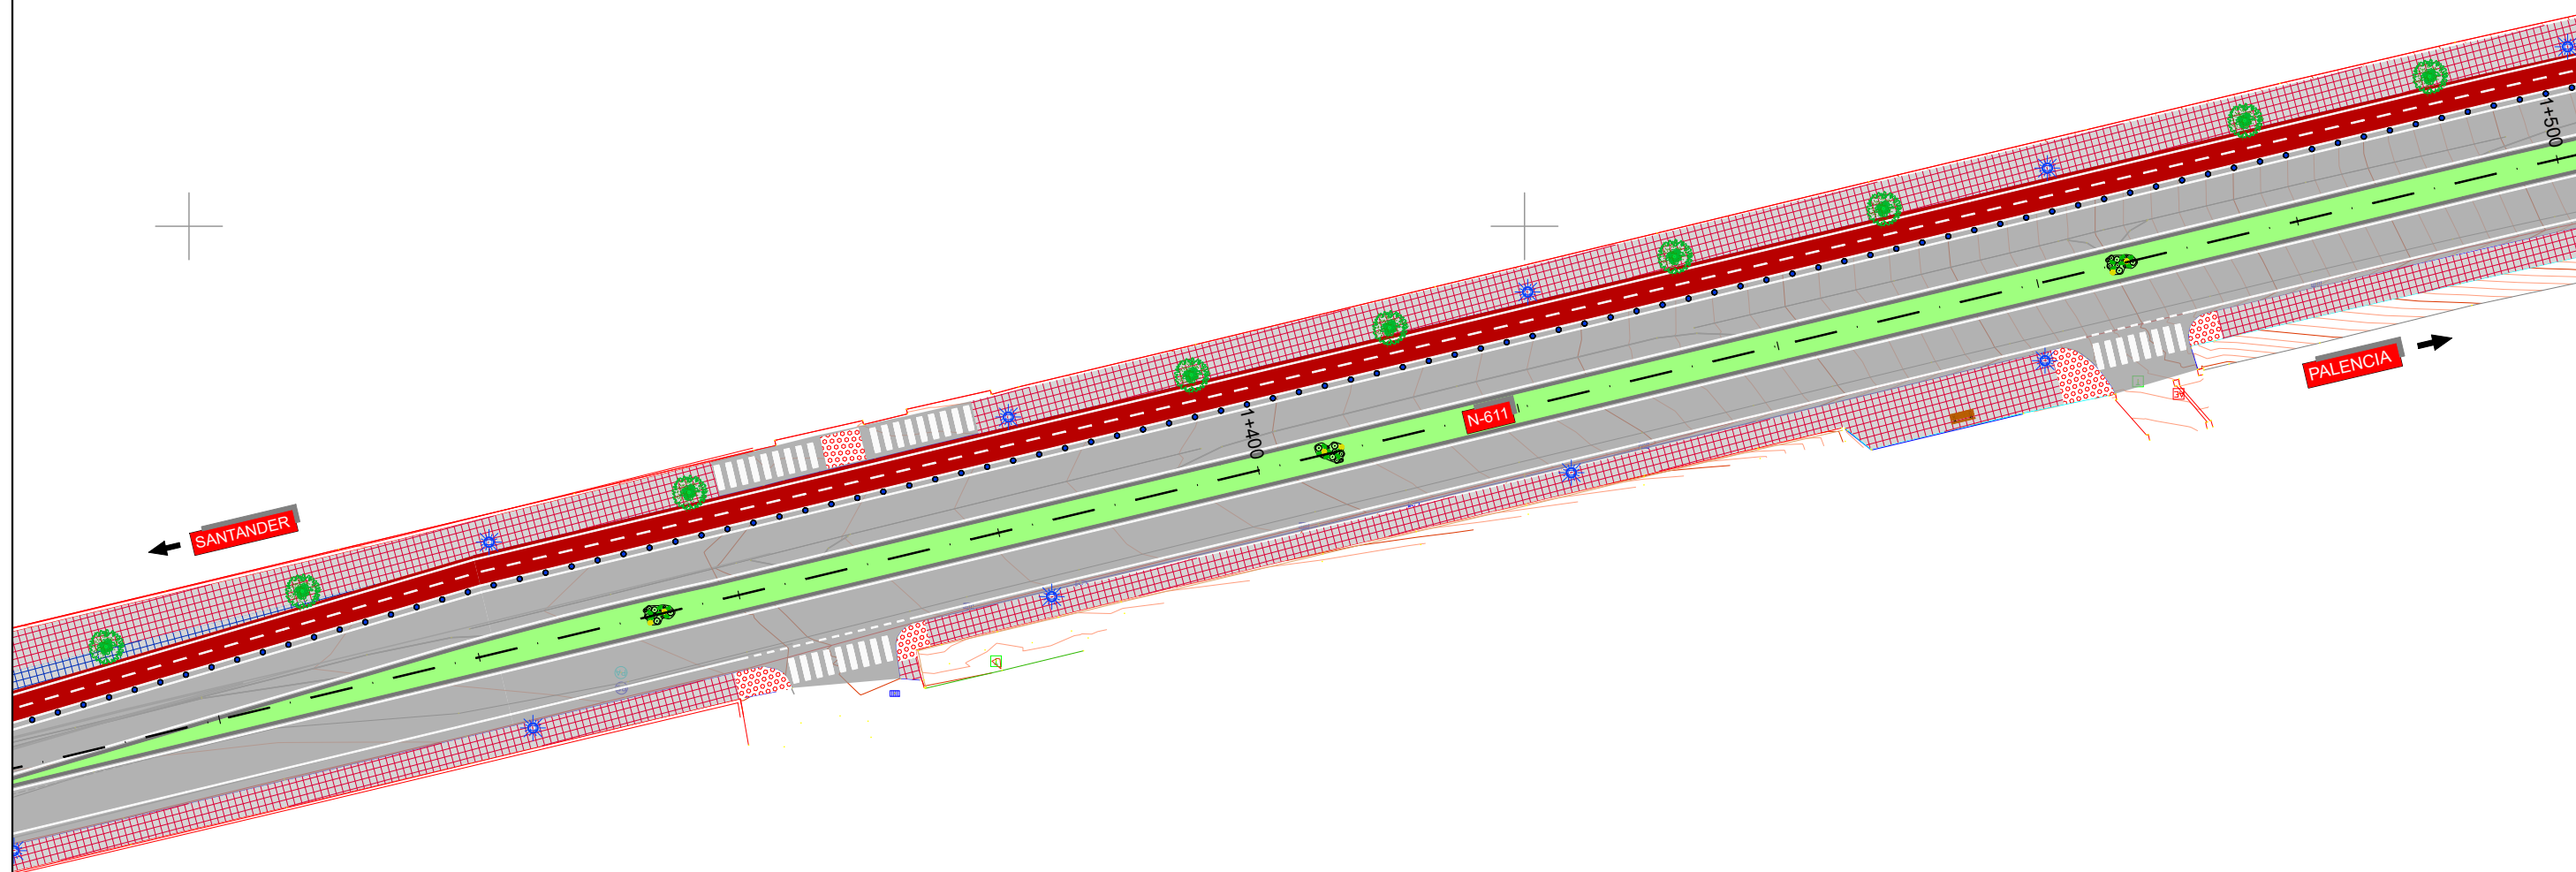

LEYENDA			
	PAVIMENTACIÓN CALZADA		BORDILLO DE GRANITO
	ACERA CAMBIO DE BALDOSA		BORDILLO JARDINERO DE HORMIGÓN
	ACERA PROYECTADA		BANCO
	ZONAS VERDES		LUMINARIA PROYECTADA
	PASO DE PEATONES		BARANDILLA METÁLICA
	PAVIMENTACIÓN ACERA REBAJADA		ENCINTADO DE ALCORQUE CON BORDILLO JARDINERO DE HORMIGÓN
	ADOQUÍN		SEMÁFORO
	CARRIL BICI		SEPARADOR VIAL BOLARDO FLEXIBLE
	MARQUESINA		




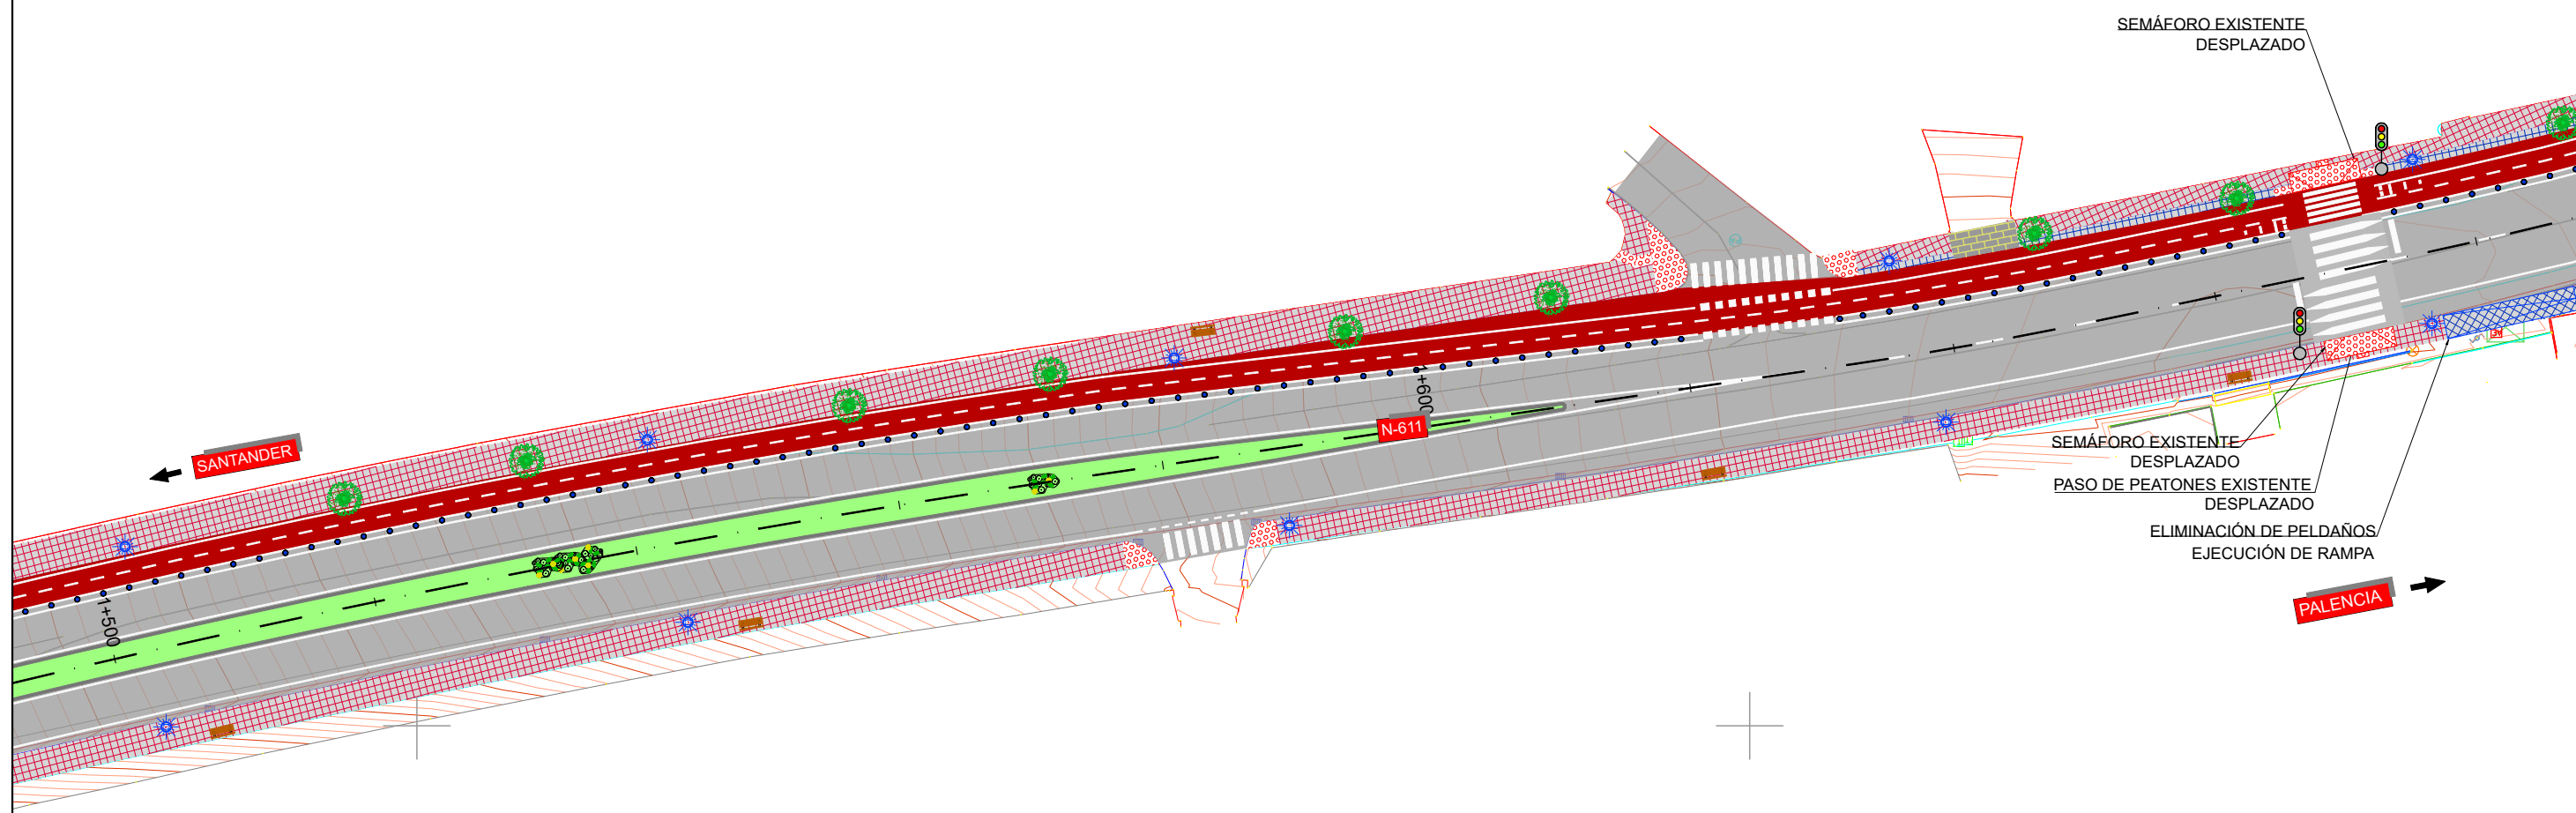


LEYENDA			
	PAVIMENTACIÓN CALZADA		BORDILLO DE GRANITO
	ACERA CAMBIO DE BALDOSA		BORDILLO JARDINERO DE HORMIGÓN
	ACERA PROYECTADA		BANCO
	ZONAS VERDES		LUMINARIA PROYECTADA
	PASO DE PEATONES		BARANDILLA METÁLICA
	PAVIMENTACIÓN ACERA REBAJADA		ENCINTADO DE ALCORQUE CON BORDILLO JARDINERO DE HORMIGÓN
	ADOQUÍN		SEMÁFORO
	CARRIL BICI		SEPARADOR VIAL BOLARDO FLEXIBLE
	MARQUESINA		



X = 431000  
Y = 4811400

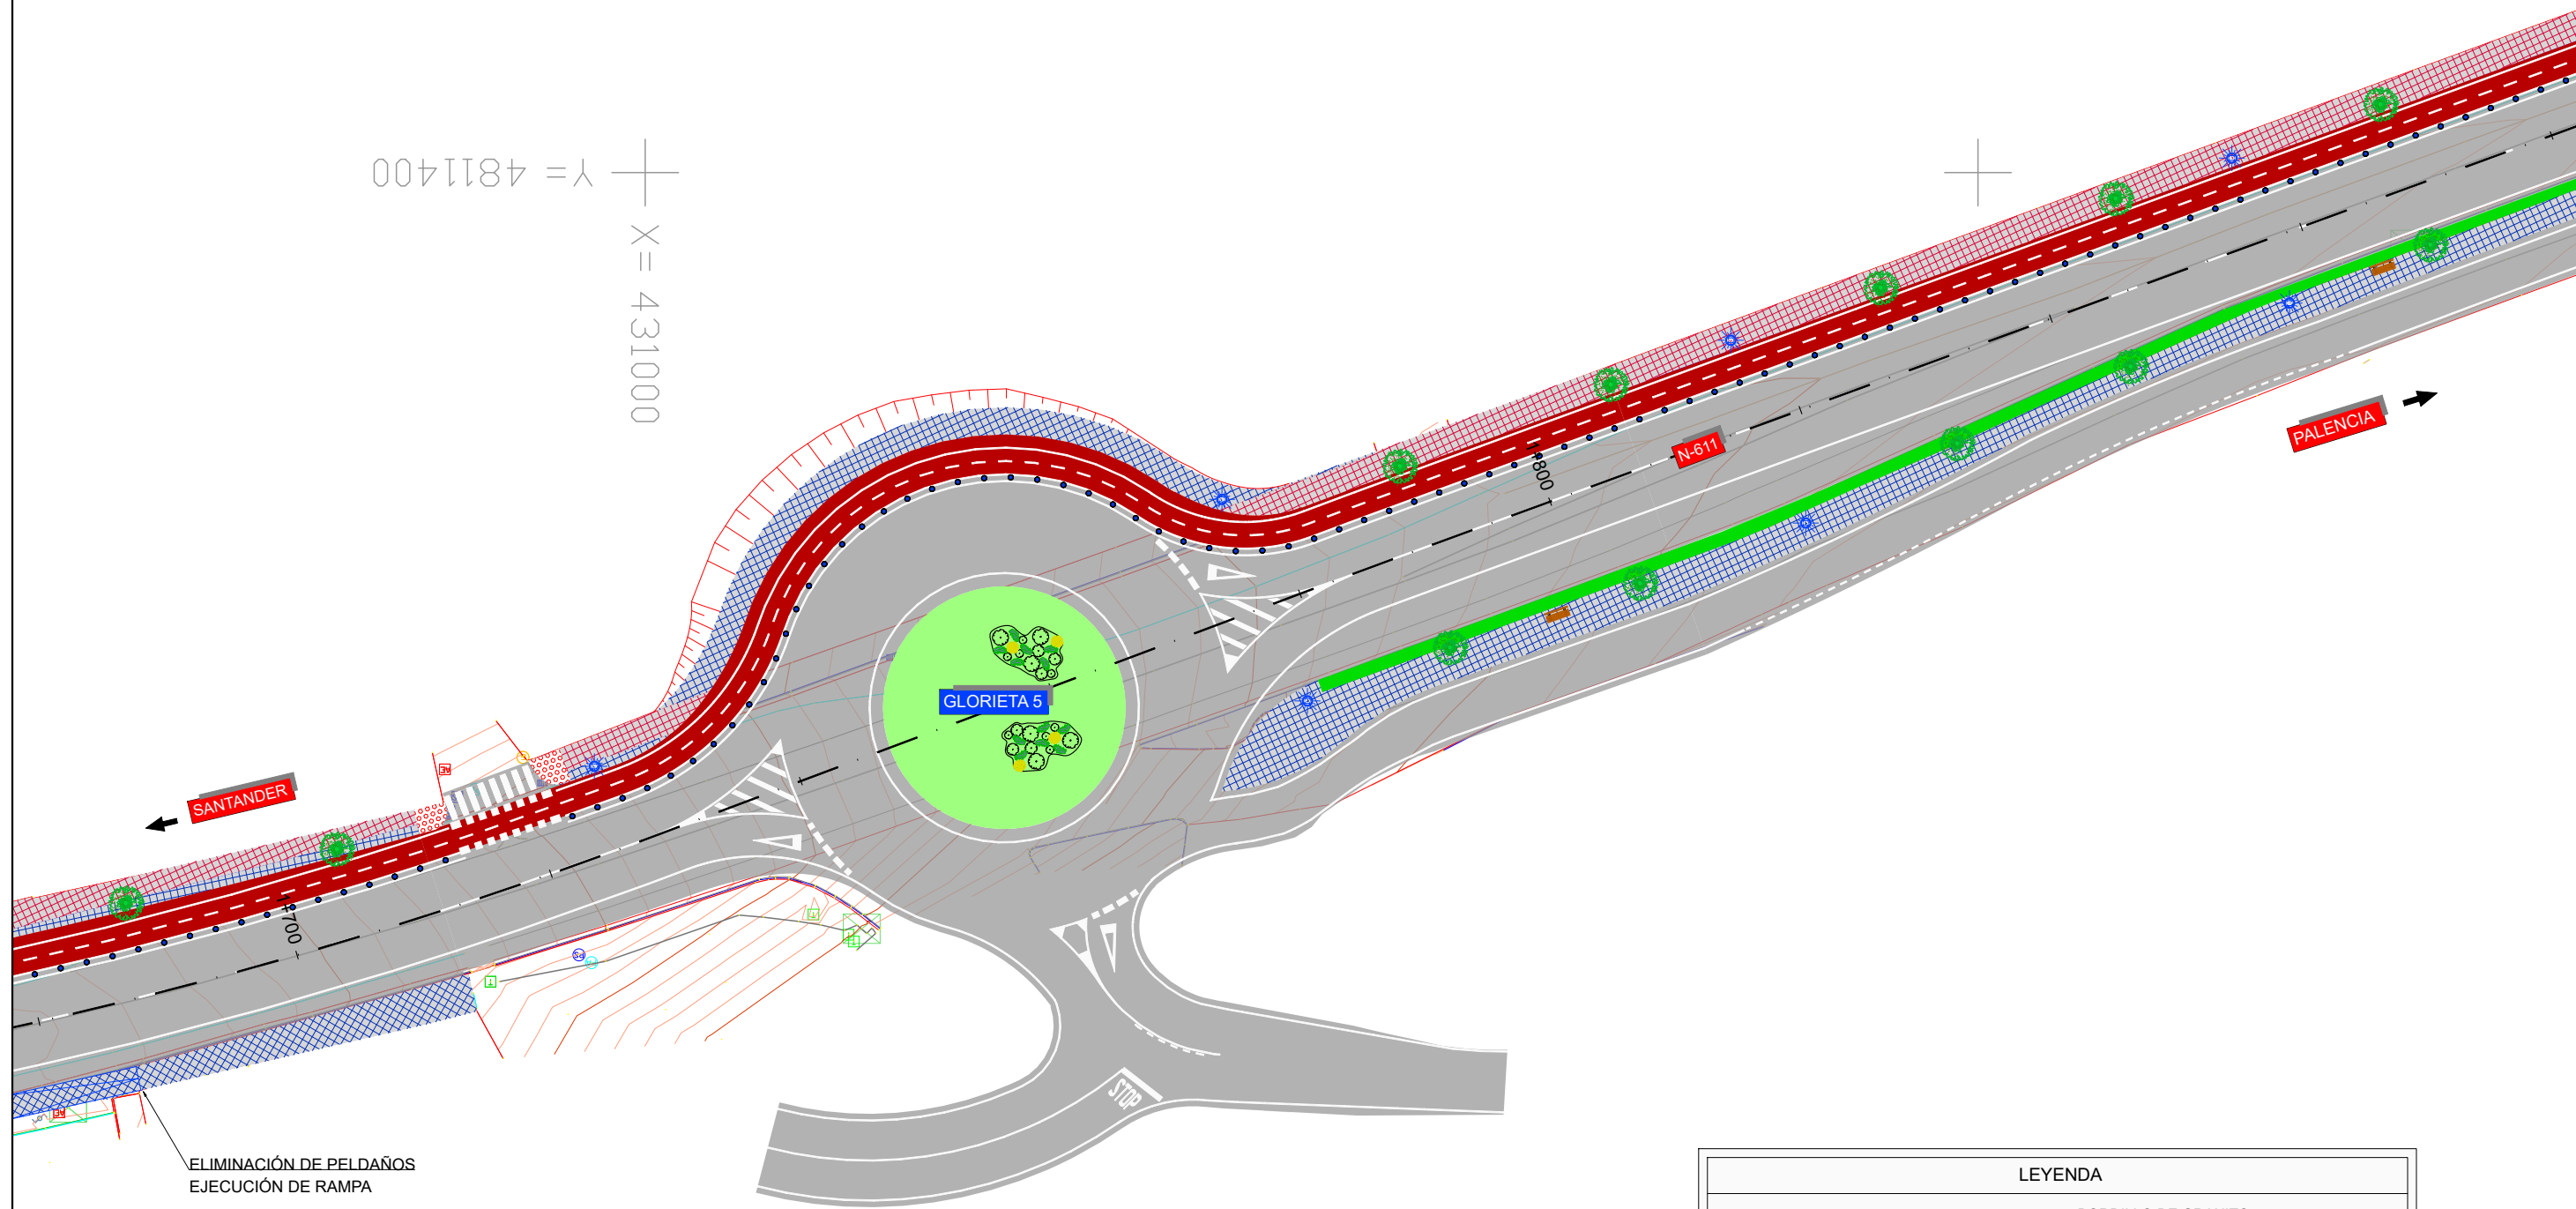

LEYENDA			
	PAVIMENTACIÓN CALZADA		BORDILLO DE GRANITO
	ACERA CAMBIO DE BALDOSA		BORDILLO JARDINERO DE HORMIGÓN
	ACERA PROYECTADA		BANCO
	ZONAS VERDES		LUMINARIA PROYECTADA
	PASO DE PEATONES		BARANDILLA METÁLICA
	PAVIMENTACIÓN ACERA REBAJADA		ENCINTADO DE ALCORQUE CON BORDILLO JARDINERO DE HORMIGÓN
	ADOQUÍN		SEMÁFORO
	CARRIL BICI		SEPARADOR VIAL BOLARDO FLEXIBLE
	MARQUESINA		

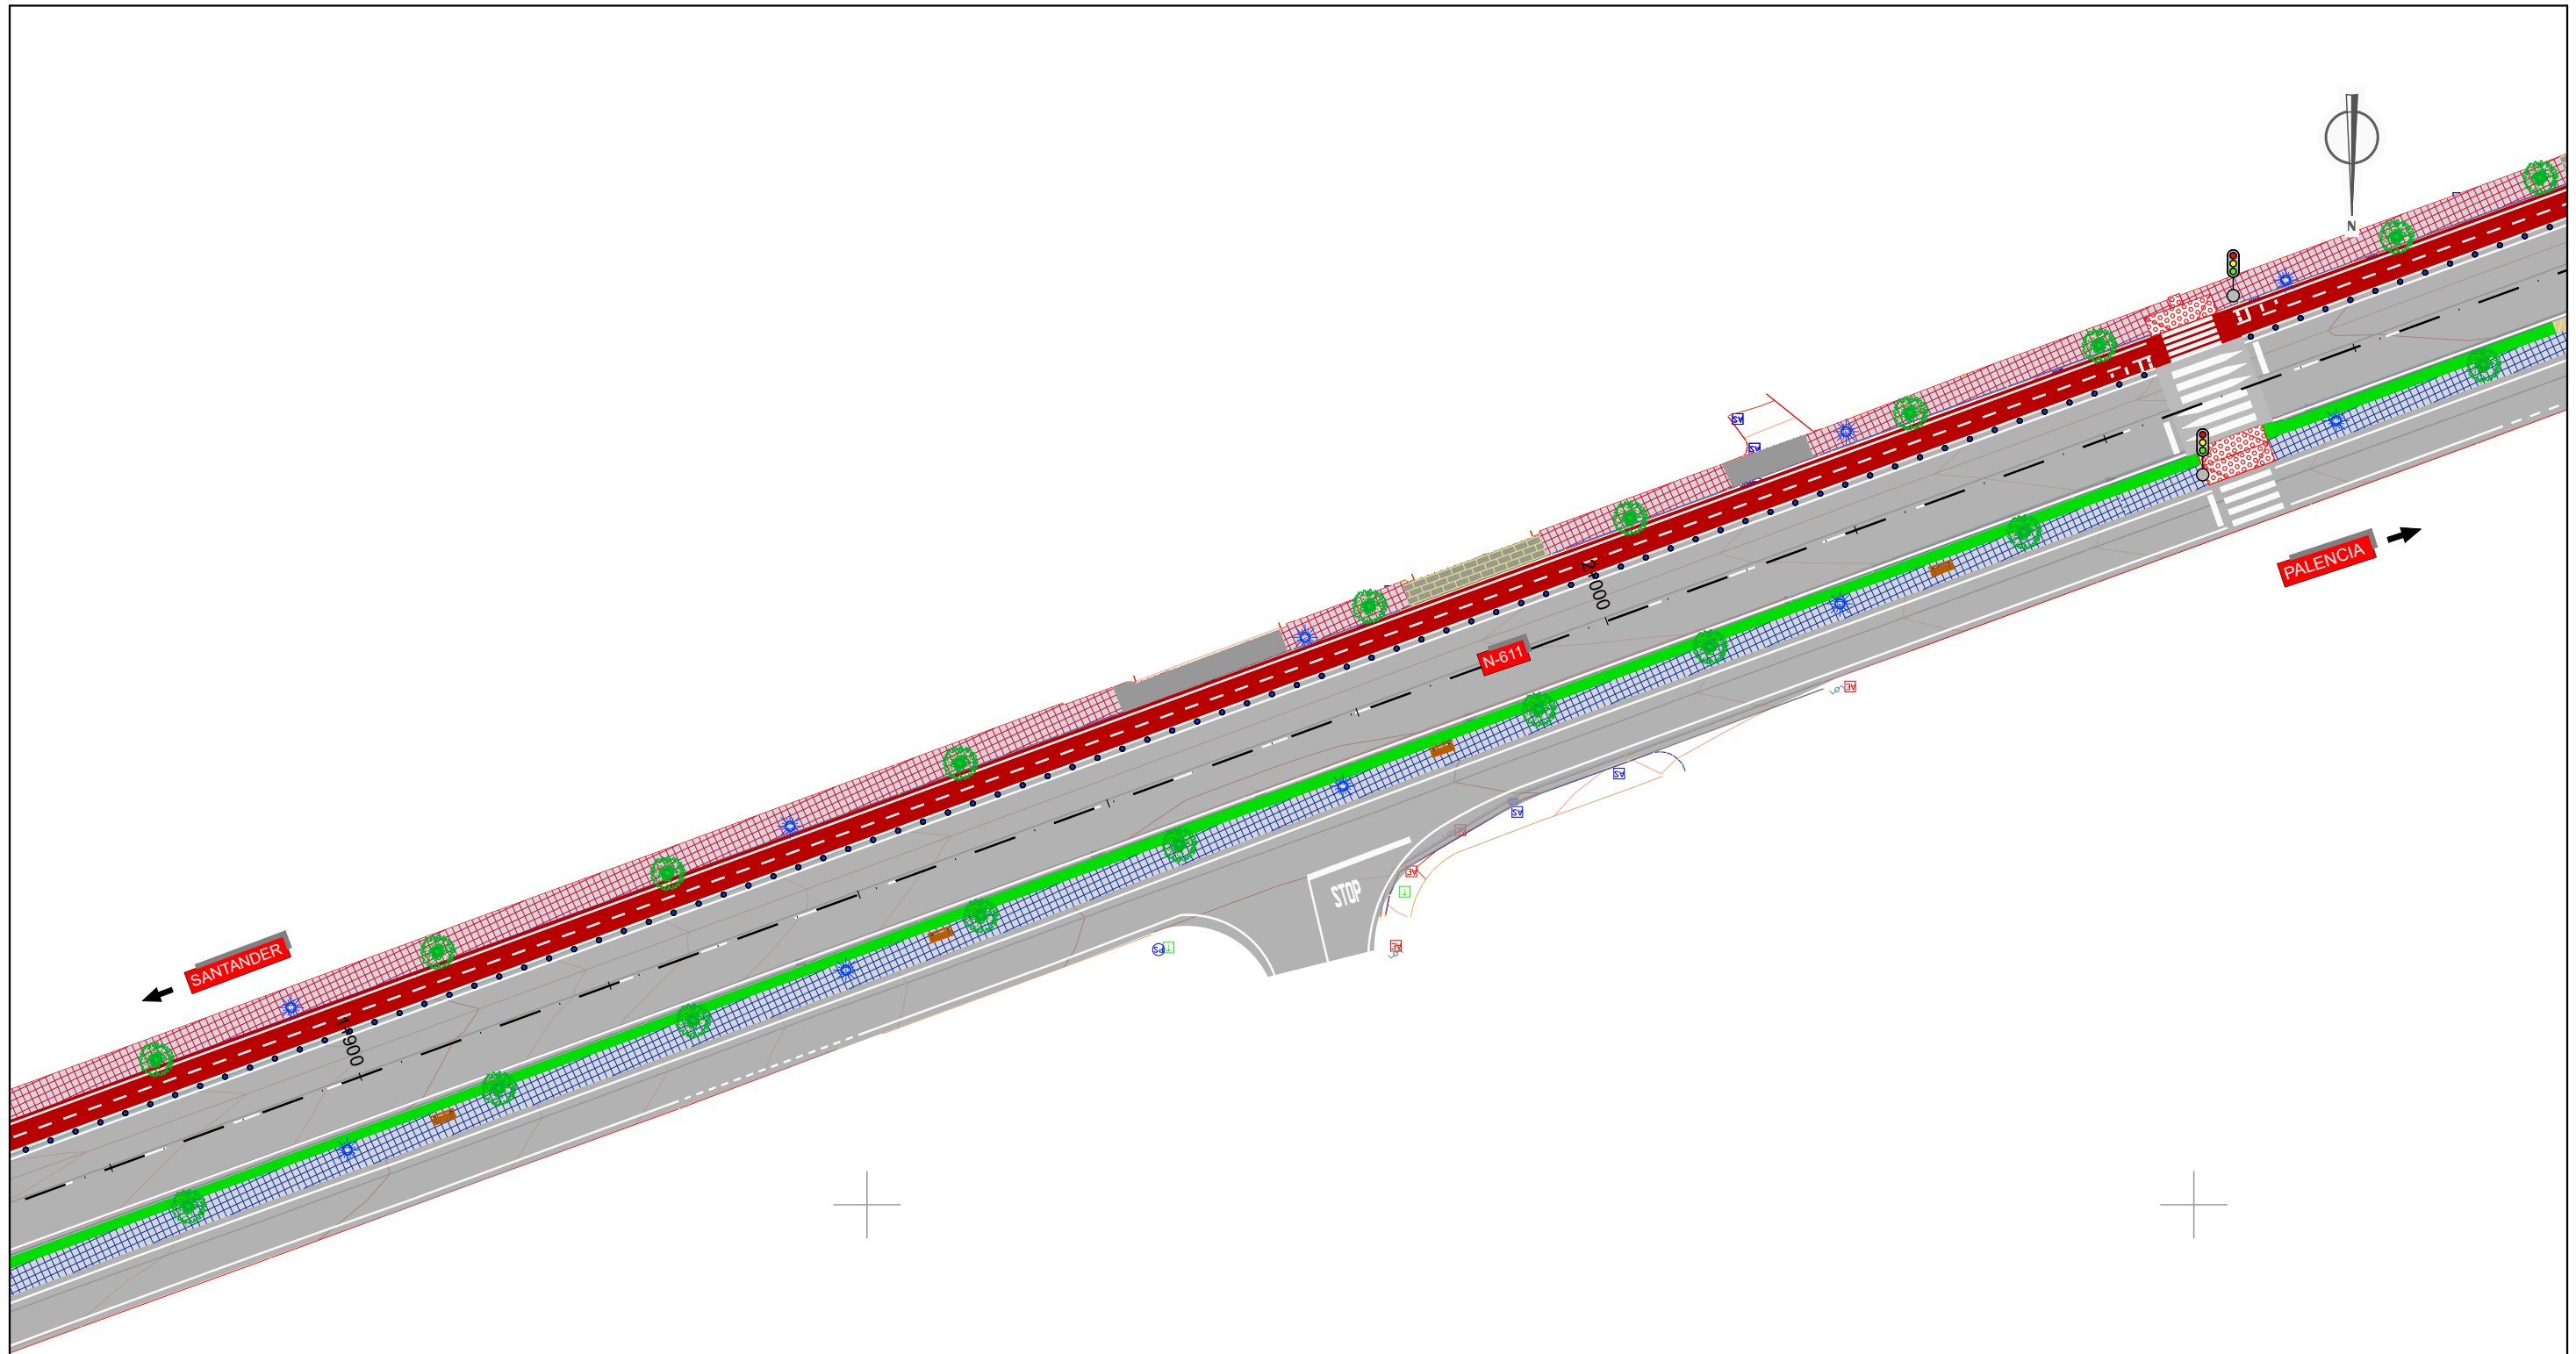


LEYENDA	
	PAVIMENTACIÓN CALZADA
	ACERA CAMBIO DE BALDOSA
	ACERA PROYECTADA
	ZONAS VERDES
	PASO DE PEATONES
	PAVIMENTACIÓN ACERA REBAJADA
	ADOQUÍN
	CARRIL BICI
	MARQUESINA
	BORDILLO DE GRANITO
	BORDILLO JARDINERO DE HORMIGÓN
	BANCO
	LUMINARIA PROYECTADA
	BARANDILLA METÁLICA
	ENCINTADO DE ALCORQUE CON BORDILLO JARDINERO DE HORMIGÓN
	SEMÁFORO
	SEPARADOR VIAL BOLARDO FLEXIBLE



LEYENDA	
	PAVIMENTACIÓN CALZADA
	ACERA CAMBIO DE BALDOSA
	ACERA PROYECTADA
	ZONAS VERDES
	PASO DE PEATONES
	PAVIMENTACIÓN ACERA REBAJADA
	ADOQUÍN
	CARRIL BICI
	MARQUESINA
	BORDILLO DE GRANITO
	BORDILLO JARDINERO DE HORMIGÓN
	BANCO
	LUMINARIA PROYECTADA
	BARANDILLA METÁLICA
	ENCINTADO DE ALCORQUE CON BORDILLO JARDINERO DE HORMIGÓN
	SEMÁFORO
	SEPARADOR VIAL BOLARDO FLEXIBLE



LEYENDA			
	PAVIMENTACIÓN CALZADA		BORDILLO DE GRANITO
	ACERA CAMBIO DE BALDOSA		BORDILLO JARDINERO DE HORMIGÓN
	ACERA PROYECTADA		BANCO
	ZONAS VERDES		LUMINARIA PROYECTADA
	PASO DE PEATONES		BARANDILLA METÁLICA
	PAVIMENTACIÓN ACERA REBAJADA		ENCINTADO DE ALCORQUE CON BORDILLO JARDINERO DE HORMIGÓN
	ADOQUÍN		SEMAFORO
	CARRIL BICI		SEPARADOR VIAL BOLARDO FLEXIBLE
	MARQUESINA		

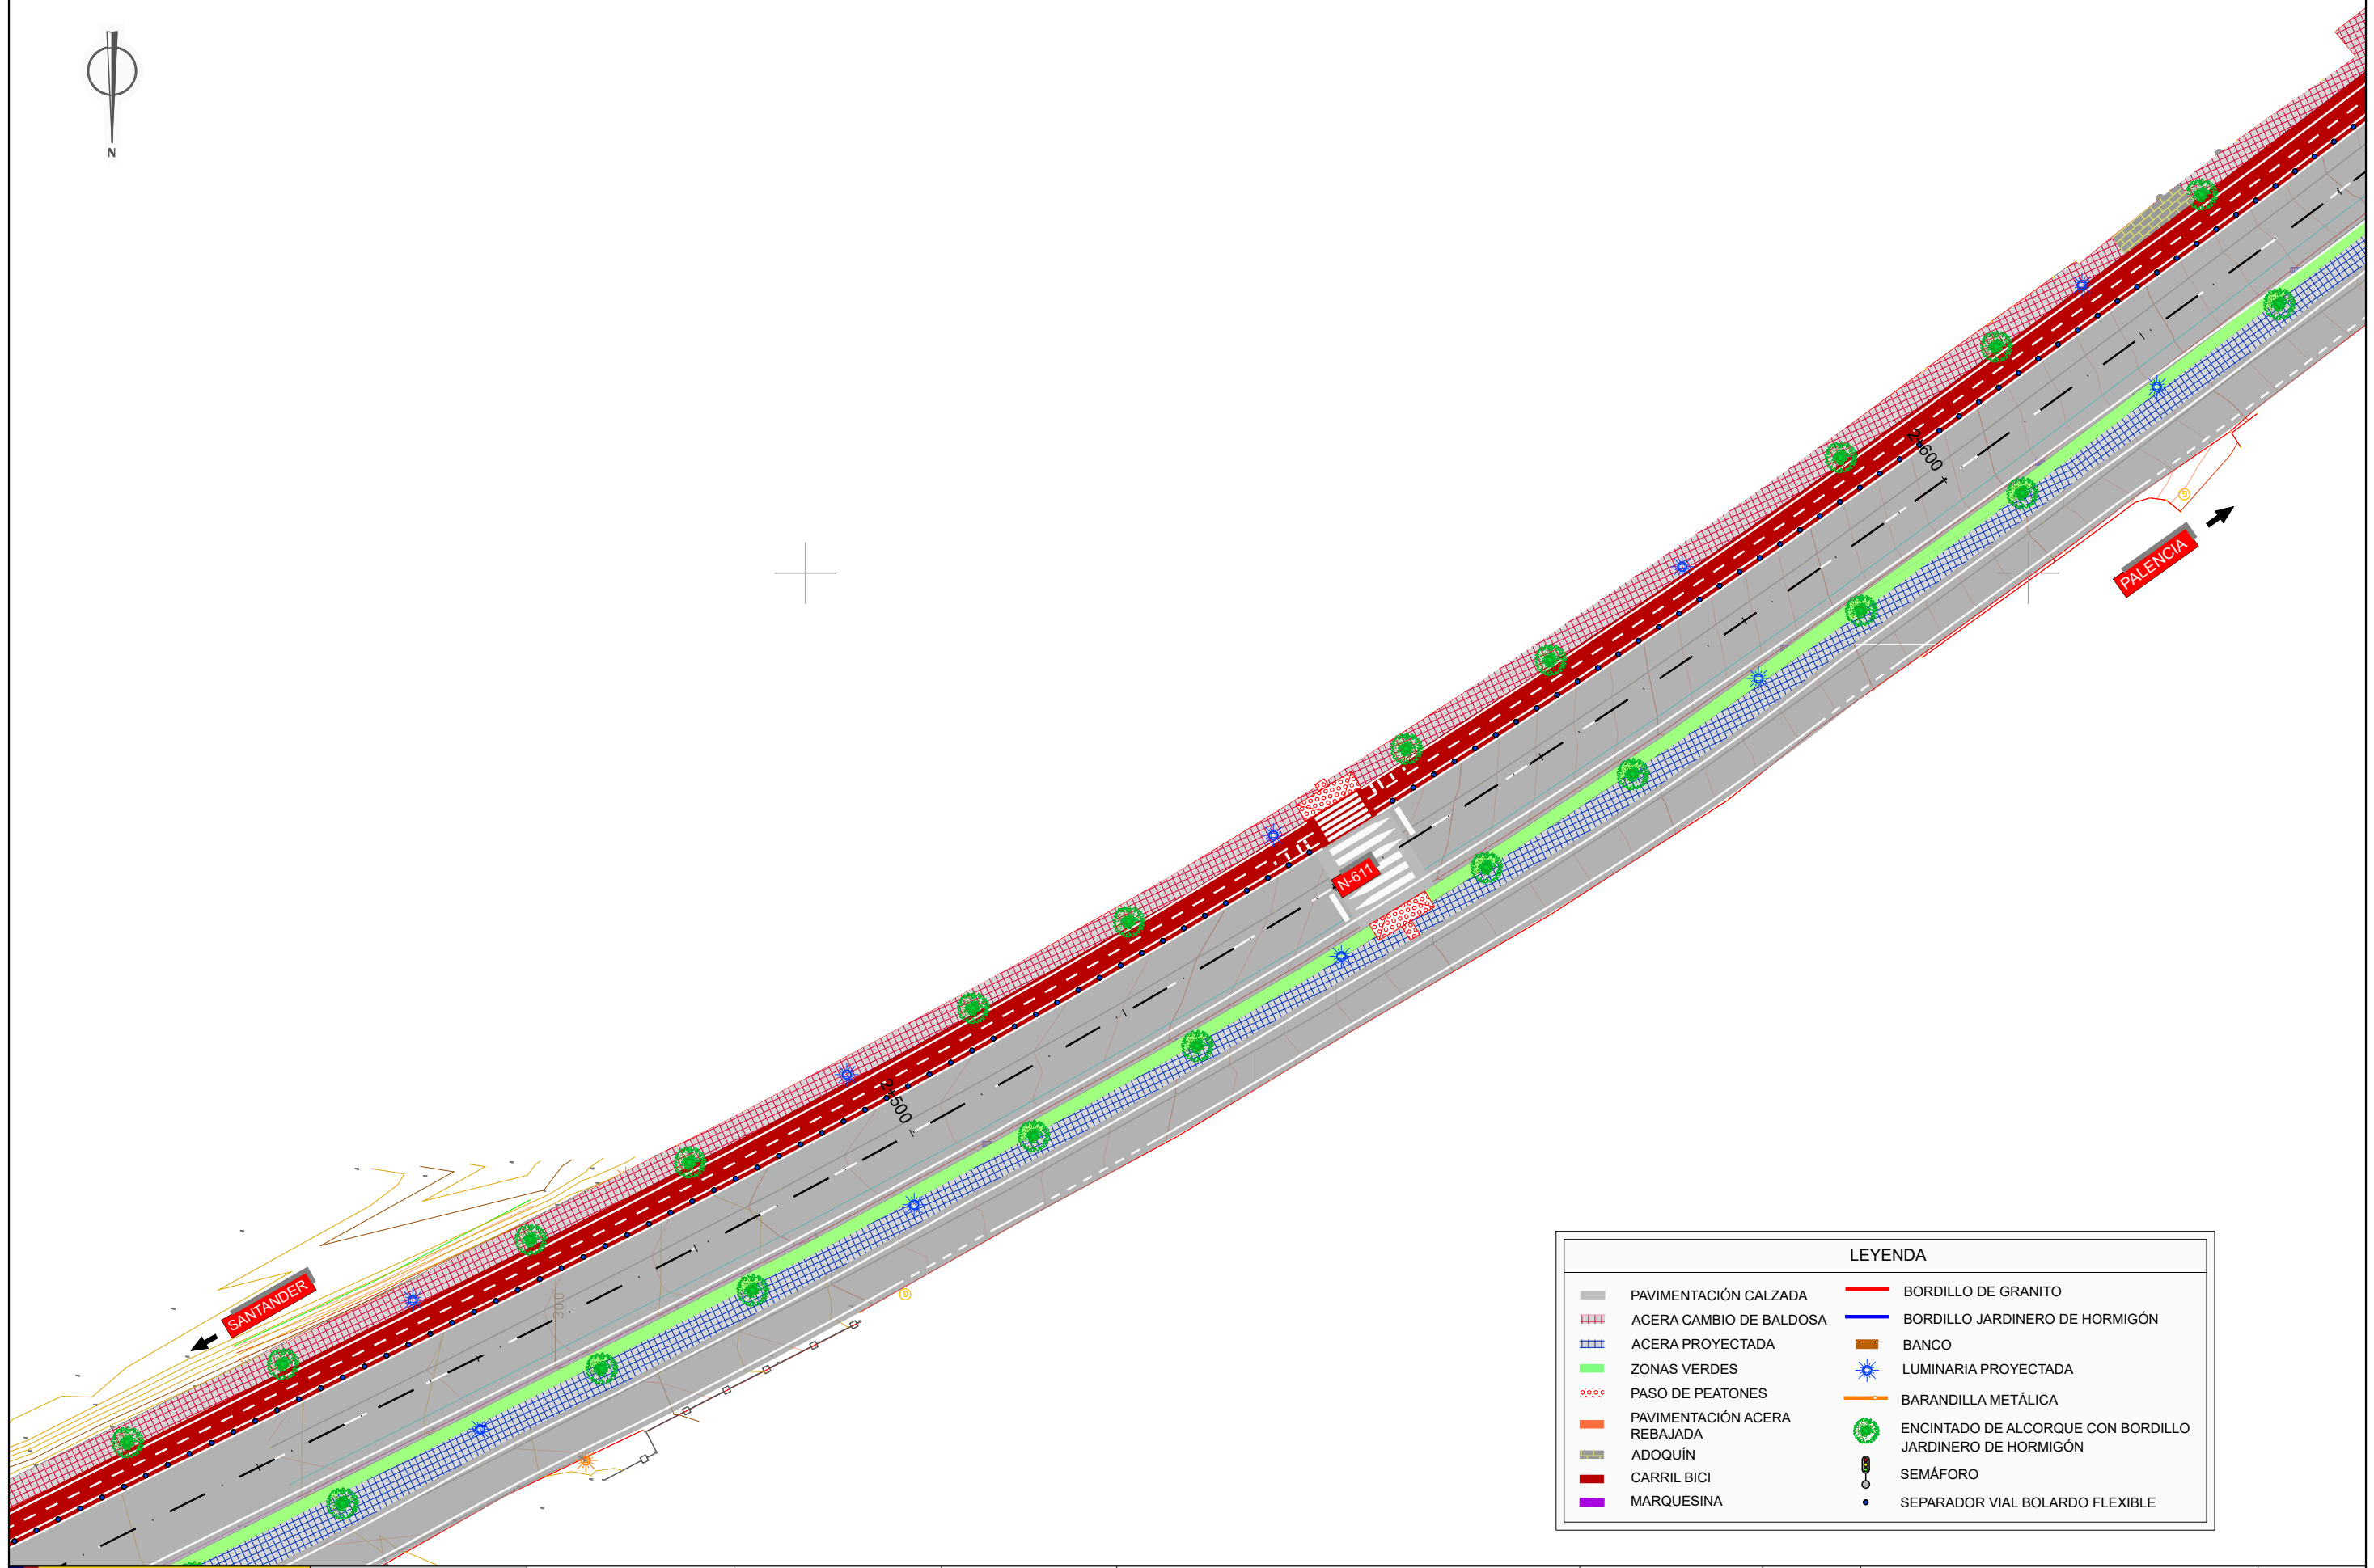

LEYENDA	
PAVIMENTACIÓN CALZADA	BORDILLO DE GRANITO
ACERA CAMBIO DE BALDOSA	BORDILLO JARDINERO DE HORMIGÓN
ACERA PROYECTADA	BANCO
ZONAS VERDES	LUMINARIA PROYECTADA
PASO DE PEATONES	BARANDILLA METÁLICA
PAVIMENTACIÓN ACERA REBAJADA	ENCINTADO DE ALCORQUE CON BORDILLO JARDINERO DE HORMIGÓN
ADOQUÍN	SEMÁFORO
CARRIL BICI	SEPARADOR VIAL BOLARDO FLEXIBLE
MARQUESINA	



LEYENDA			
	PAVIMENTACIÓN CALZADA		BORDILLO DE GRANITO
	ACERA CAMBIO DE BALDOSA		BORDILLO JARDINERO DE HORMIGÓN
	ACERA PROYECTADA		BANCO
	ZONAS VERDES		LUMINARIA PROYECTADA
	PASO DE PEATONES		BARANDILLA METÁLICA
	PAVIMENTACIÓN ACERA REBAJADA		ENCINTADO DE ALCORQUE CON BORDILLO JARDINERO DE HORMIGÓN
	ADOQUÍN		SEMÁFORO
	CARRIL BICI		SEPARADOR VIAL BOLARDO FLEXIBLE
	MARQUESINA		




LEYENDA	
	PAVIMENTACIÓN CALZADA
	ACERA CAMBIO DE BALDOSA
	ACERA PROYECTADA
	ZONAS VERDES
	PASO DE PEATONES
	PAVIMENTACIÓN ACERA REBAJADA
	ADOQUÍN
	CARRIL BICI
	MARQUESINA
	BORDILLO DE GRANITO
	BORDILLO JARDINERO DE HORMIGÓN
	BANCO
	LUMINARIA PROYECTADA
	BARANDILLA METÁLICA
	ENCINTADO DE ALCORQUE CON BORDILLO JARDINERO DE HORMIGÓN
	SEMÁFORO
	SEPARADOR VIAL BOLARDO FLEXIBLE









LEYENDA	
PAVIMENTACIÓN CALZADA	BORDILLO DE GRANITO
ACERA CAMBIO DE BALDOSA	BORDILLO JARDINERO DE HORMIGÓN
ACERA PROYECTADA	BANCO
ZONAS VERDES	LUMINARIA PROYECTADA
PASO DE PEATONES	BARANDILLA METÁLICA
PAVIMENTACIÓN ACERA REBAJADA	ENCINTADO DE ALCORQUE CON BORDILLO JARDINERO DE HORMIGÓN
ADOQUÍN	SEMÁFORO
CARRIL BICI	SEPARADOR VIAL BOLARDO FLEXIBLE
MARQUESINA	

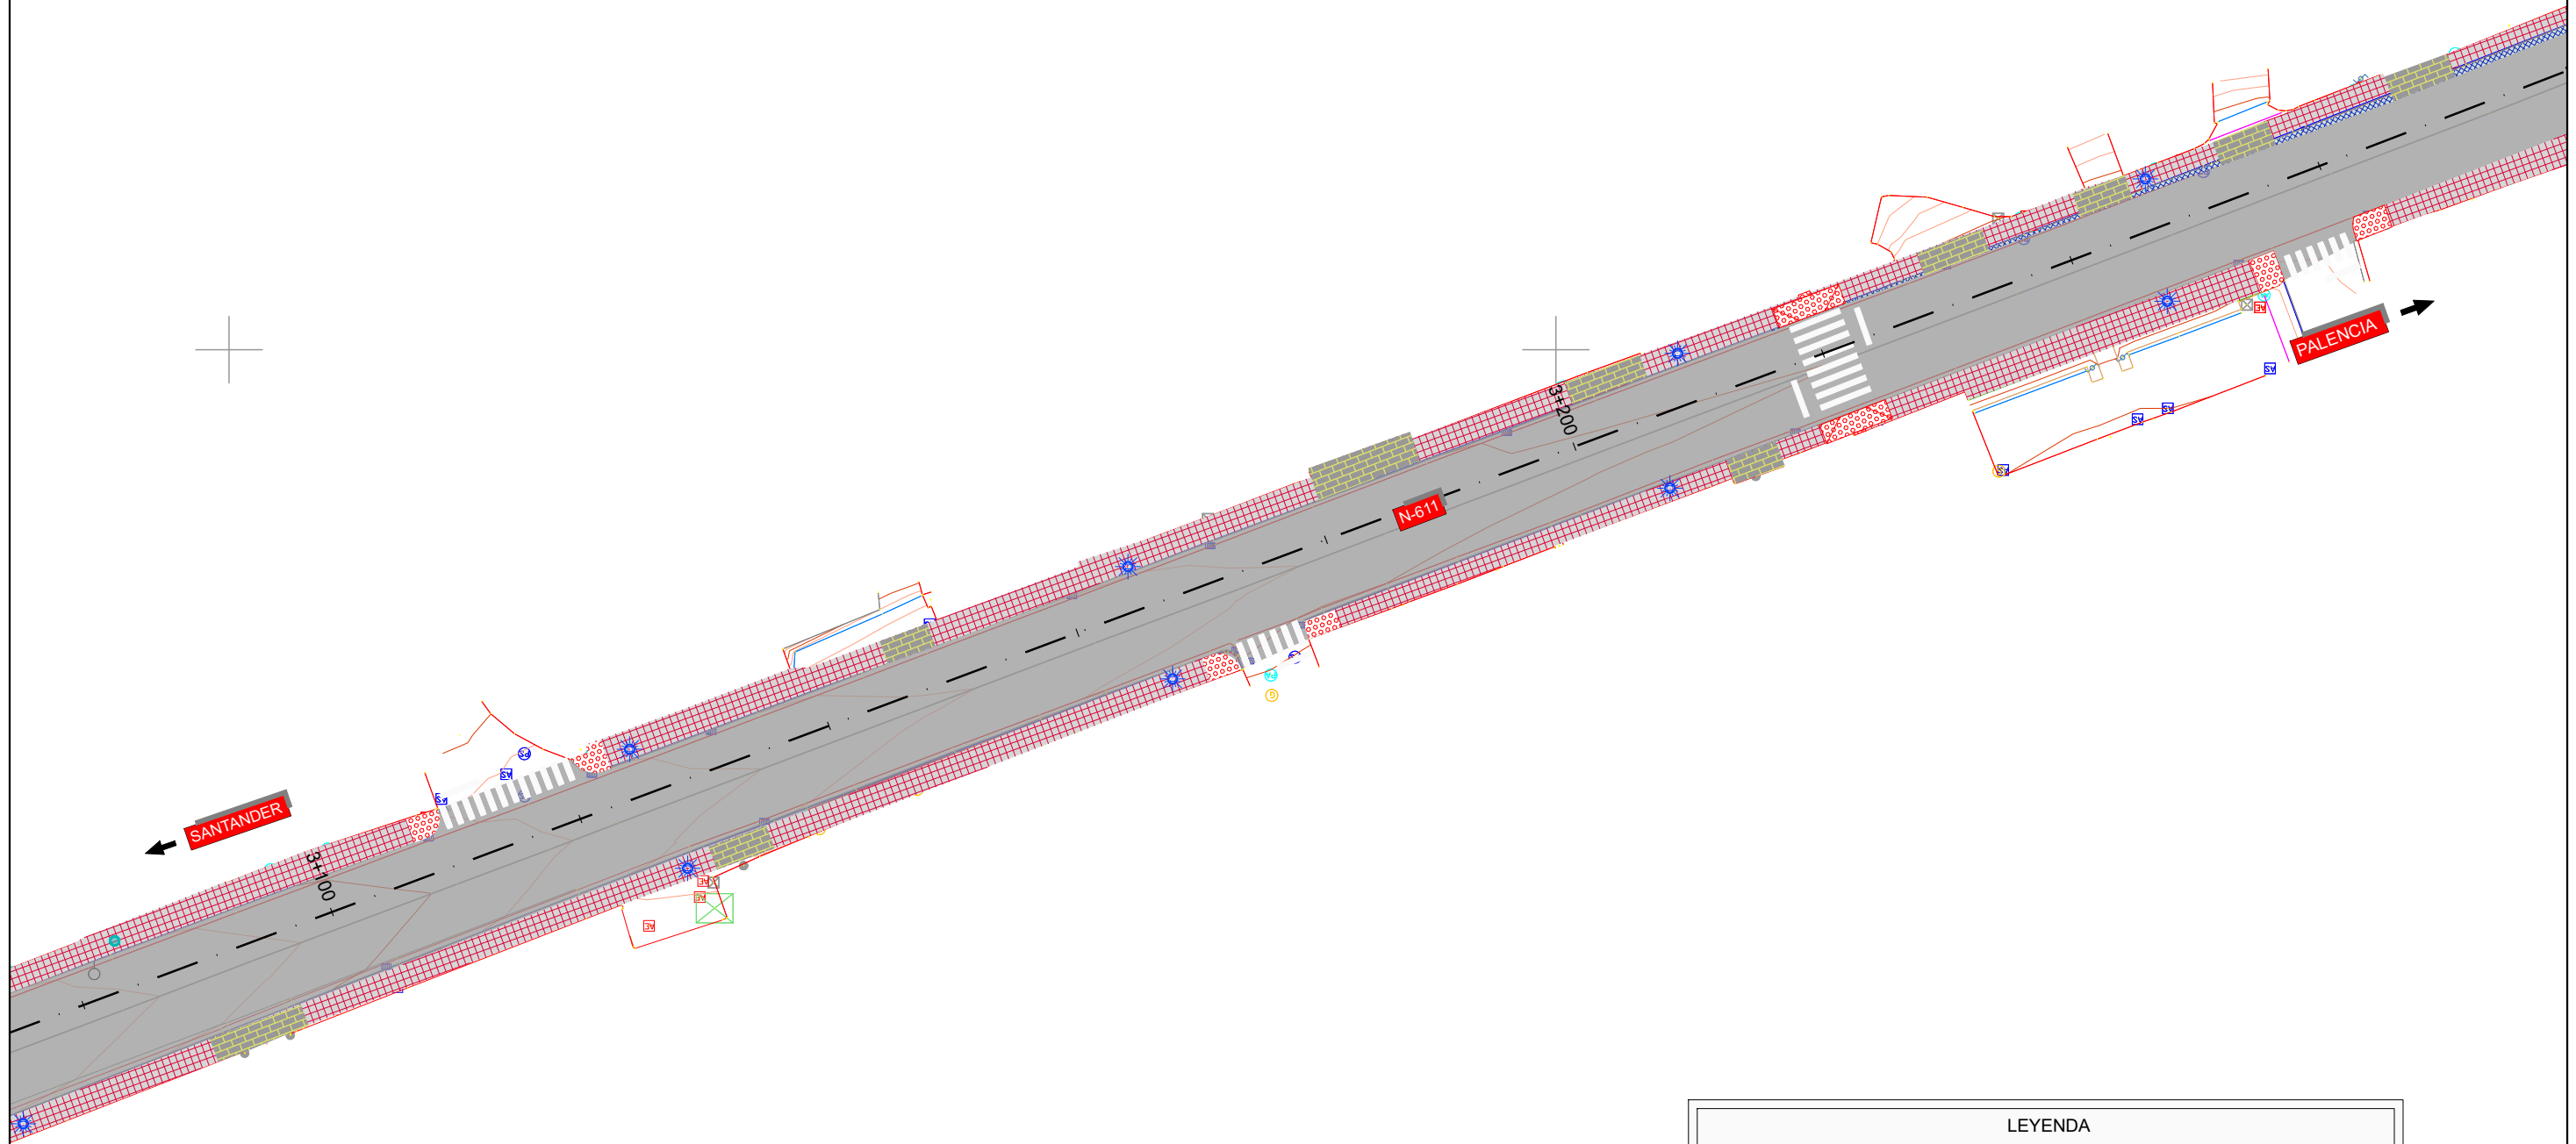

LEYENDA	
	PAVIMENTACIÓN CALZADA
	ACERA CAMBIO DE BALDOSA
	ACERA PROYECTADA
	ZONAS VERDES
	PASO DE PEATONES
	PAVIMENTACIÓN ACERA REBAJADA
	ADOQUÍN
	CARRIL BICI
	MARQUESINA
	BORDILLO DE GRANITO
	BORDILLO JARDINERO DE HORMIGÓN
	BANCO
	LUMINARIA PROYECTADA
	BARANDILLA METÁLICA
	ENCINTADO DE ALCORQUE CON BORDILLO JARDINERO DE HORMIGÓN
	SEMÁFORO
	SEPARADOR VIAL BOLARDO FLEXIBLE

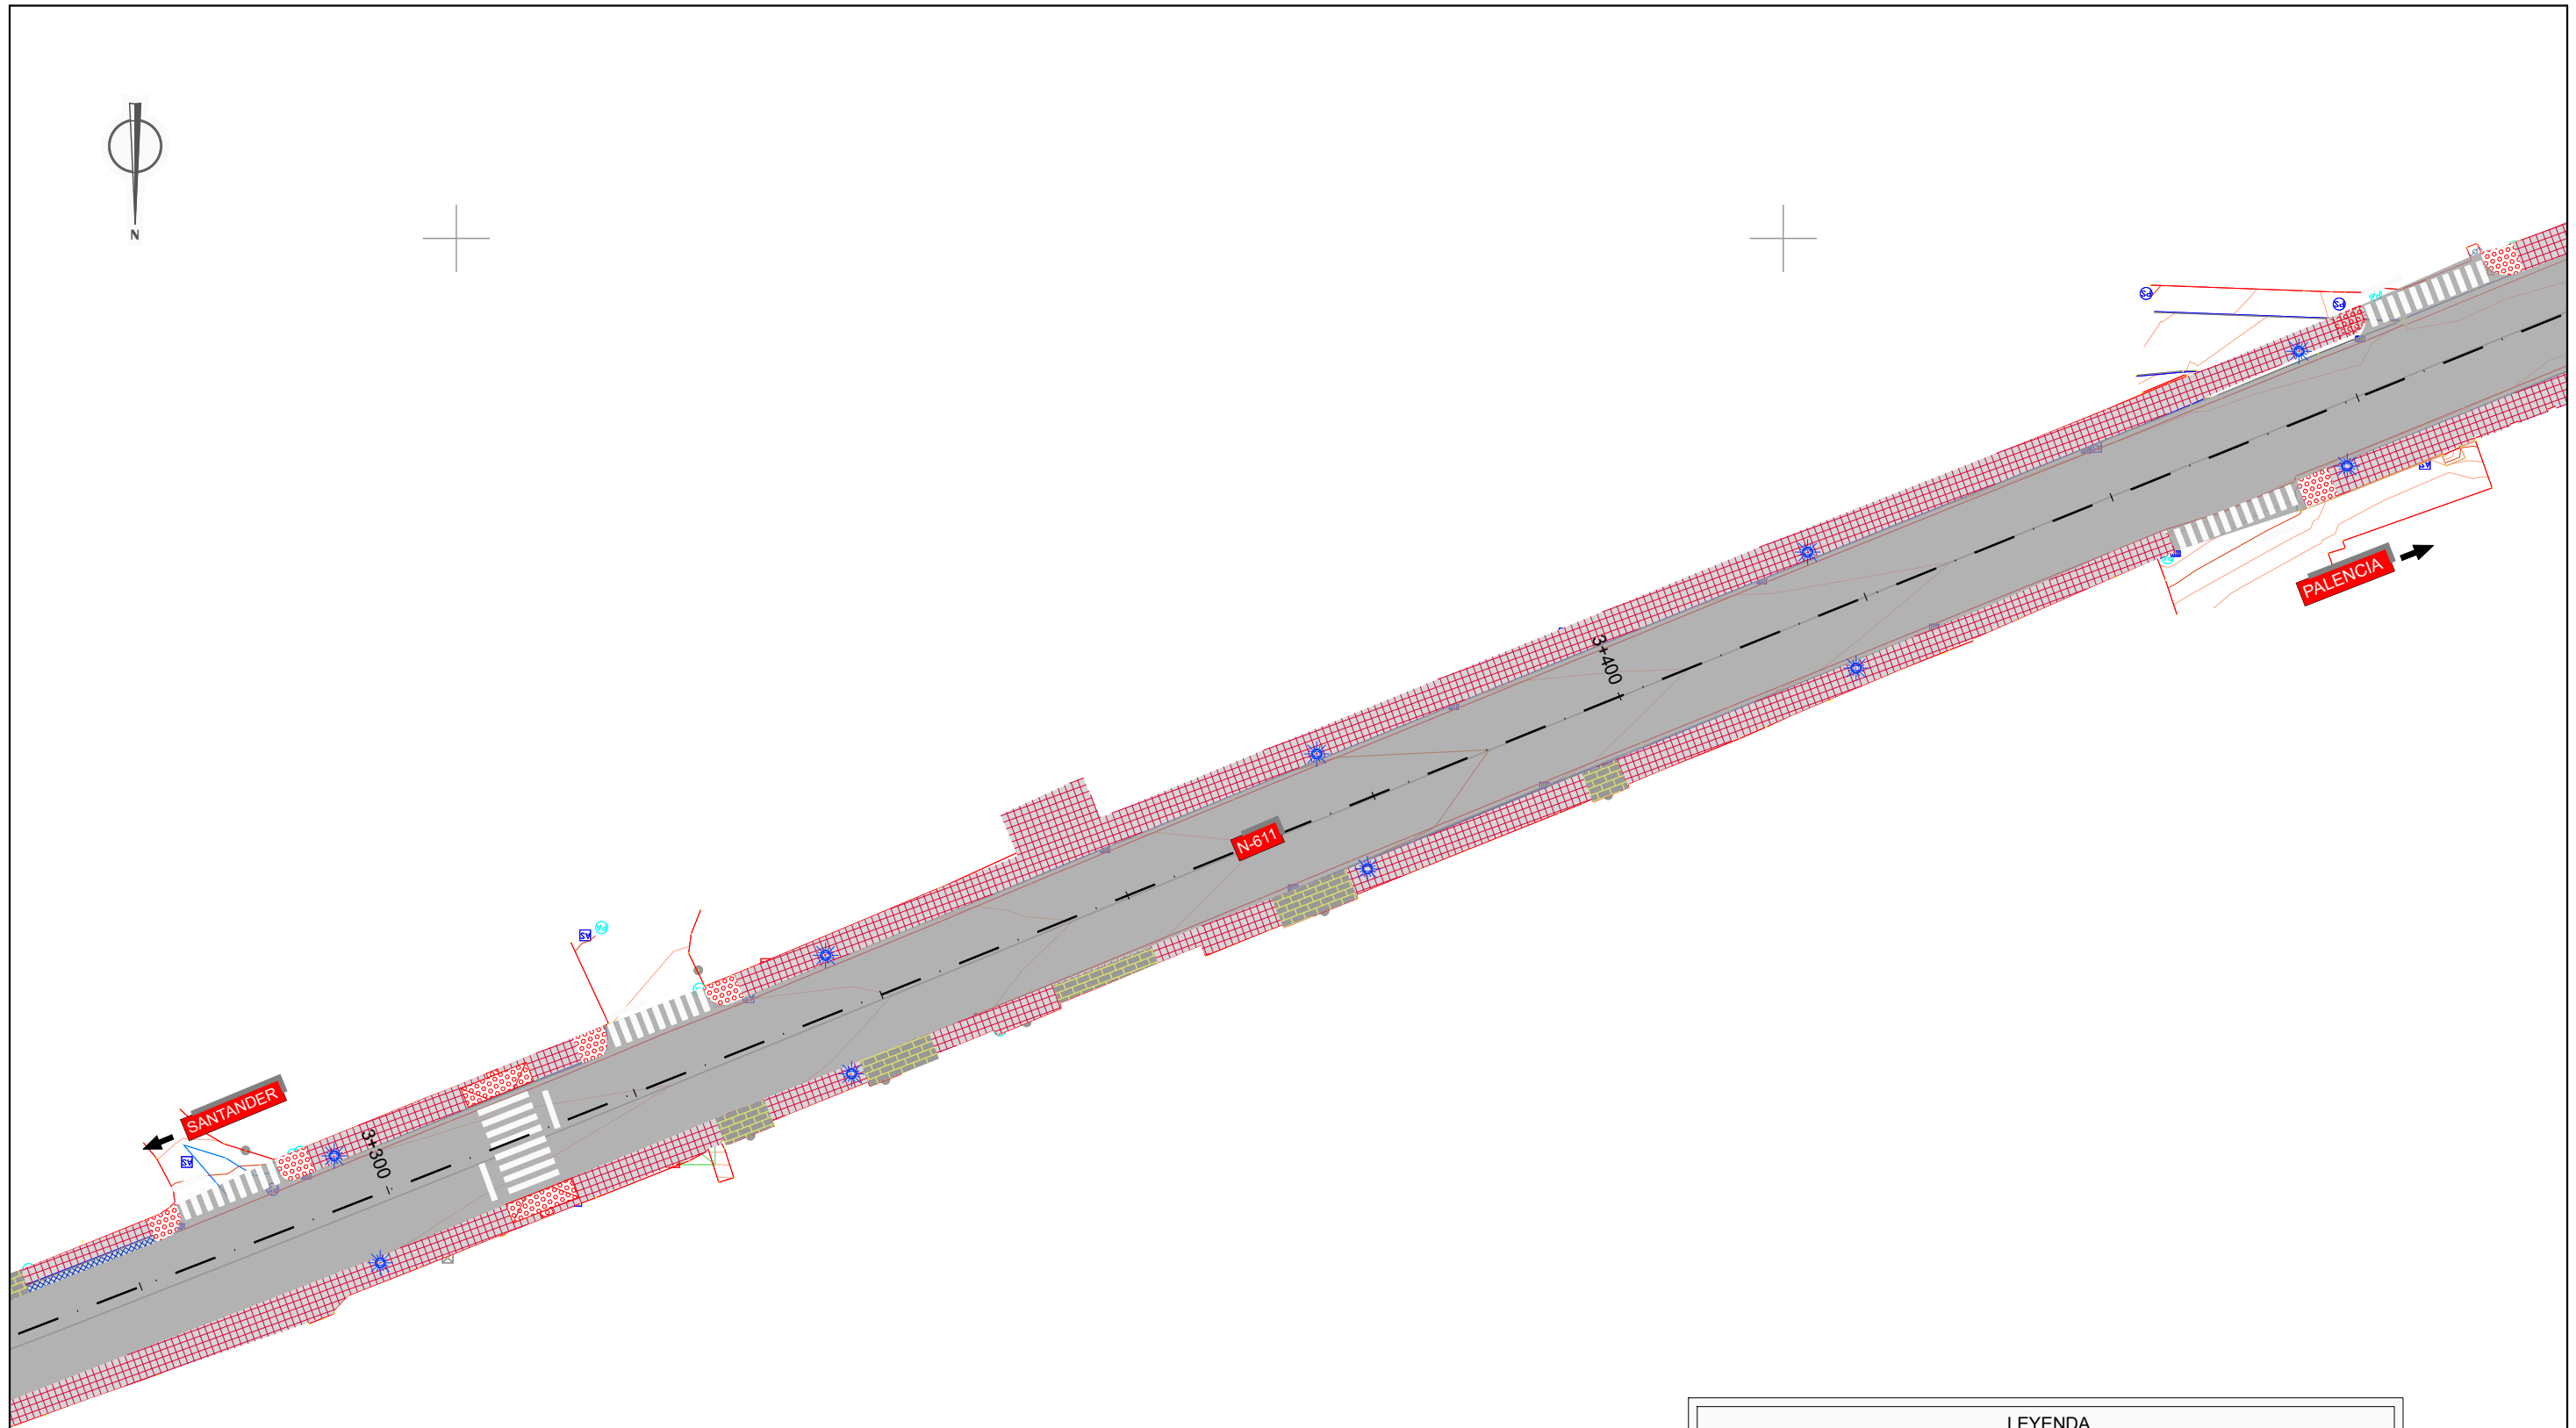


LEYENDA	
	PAVIMENTACIÓN CALZADA
	ACERA CAMBIO DE BALDOSA
	ACERA PROYECTADA
	ZONAS VERDES
	PASO DE PEATONES
	PAVIMENTACIÓN ACERA REBAJADA
	ADOQUÍN
	CARRIL BICI
	MARQUESINA
	BORDILLO DE GRANITO
	BORDILLO JARDINERO DE HORMIGÓN
	BANCO
	LUMINARIA PROYECTADA
	BARANDILLA METÁLICA
	ENCINTADO DE ALCORQUE CON BORDILLO JARDINERO DE HORMIGÓN
	SEMÁFORO
	SEPARADOR VIAL BOLARDO FLEXIBLE

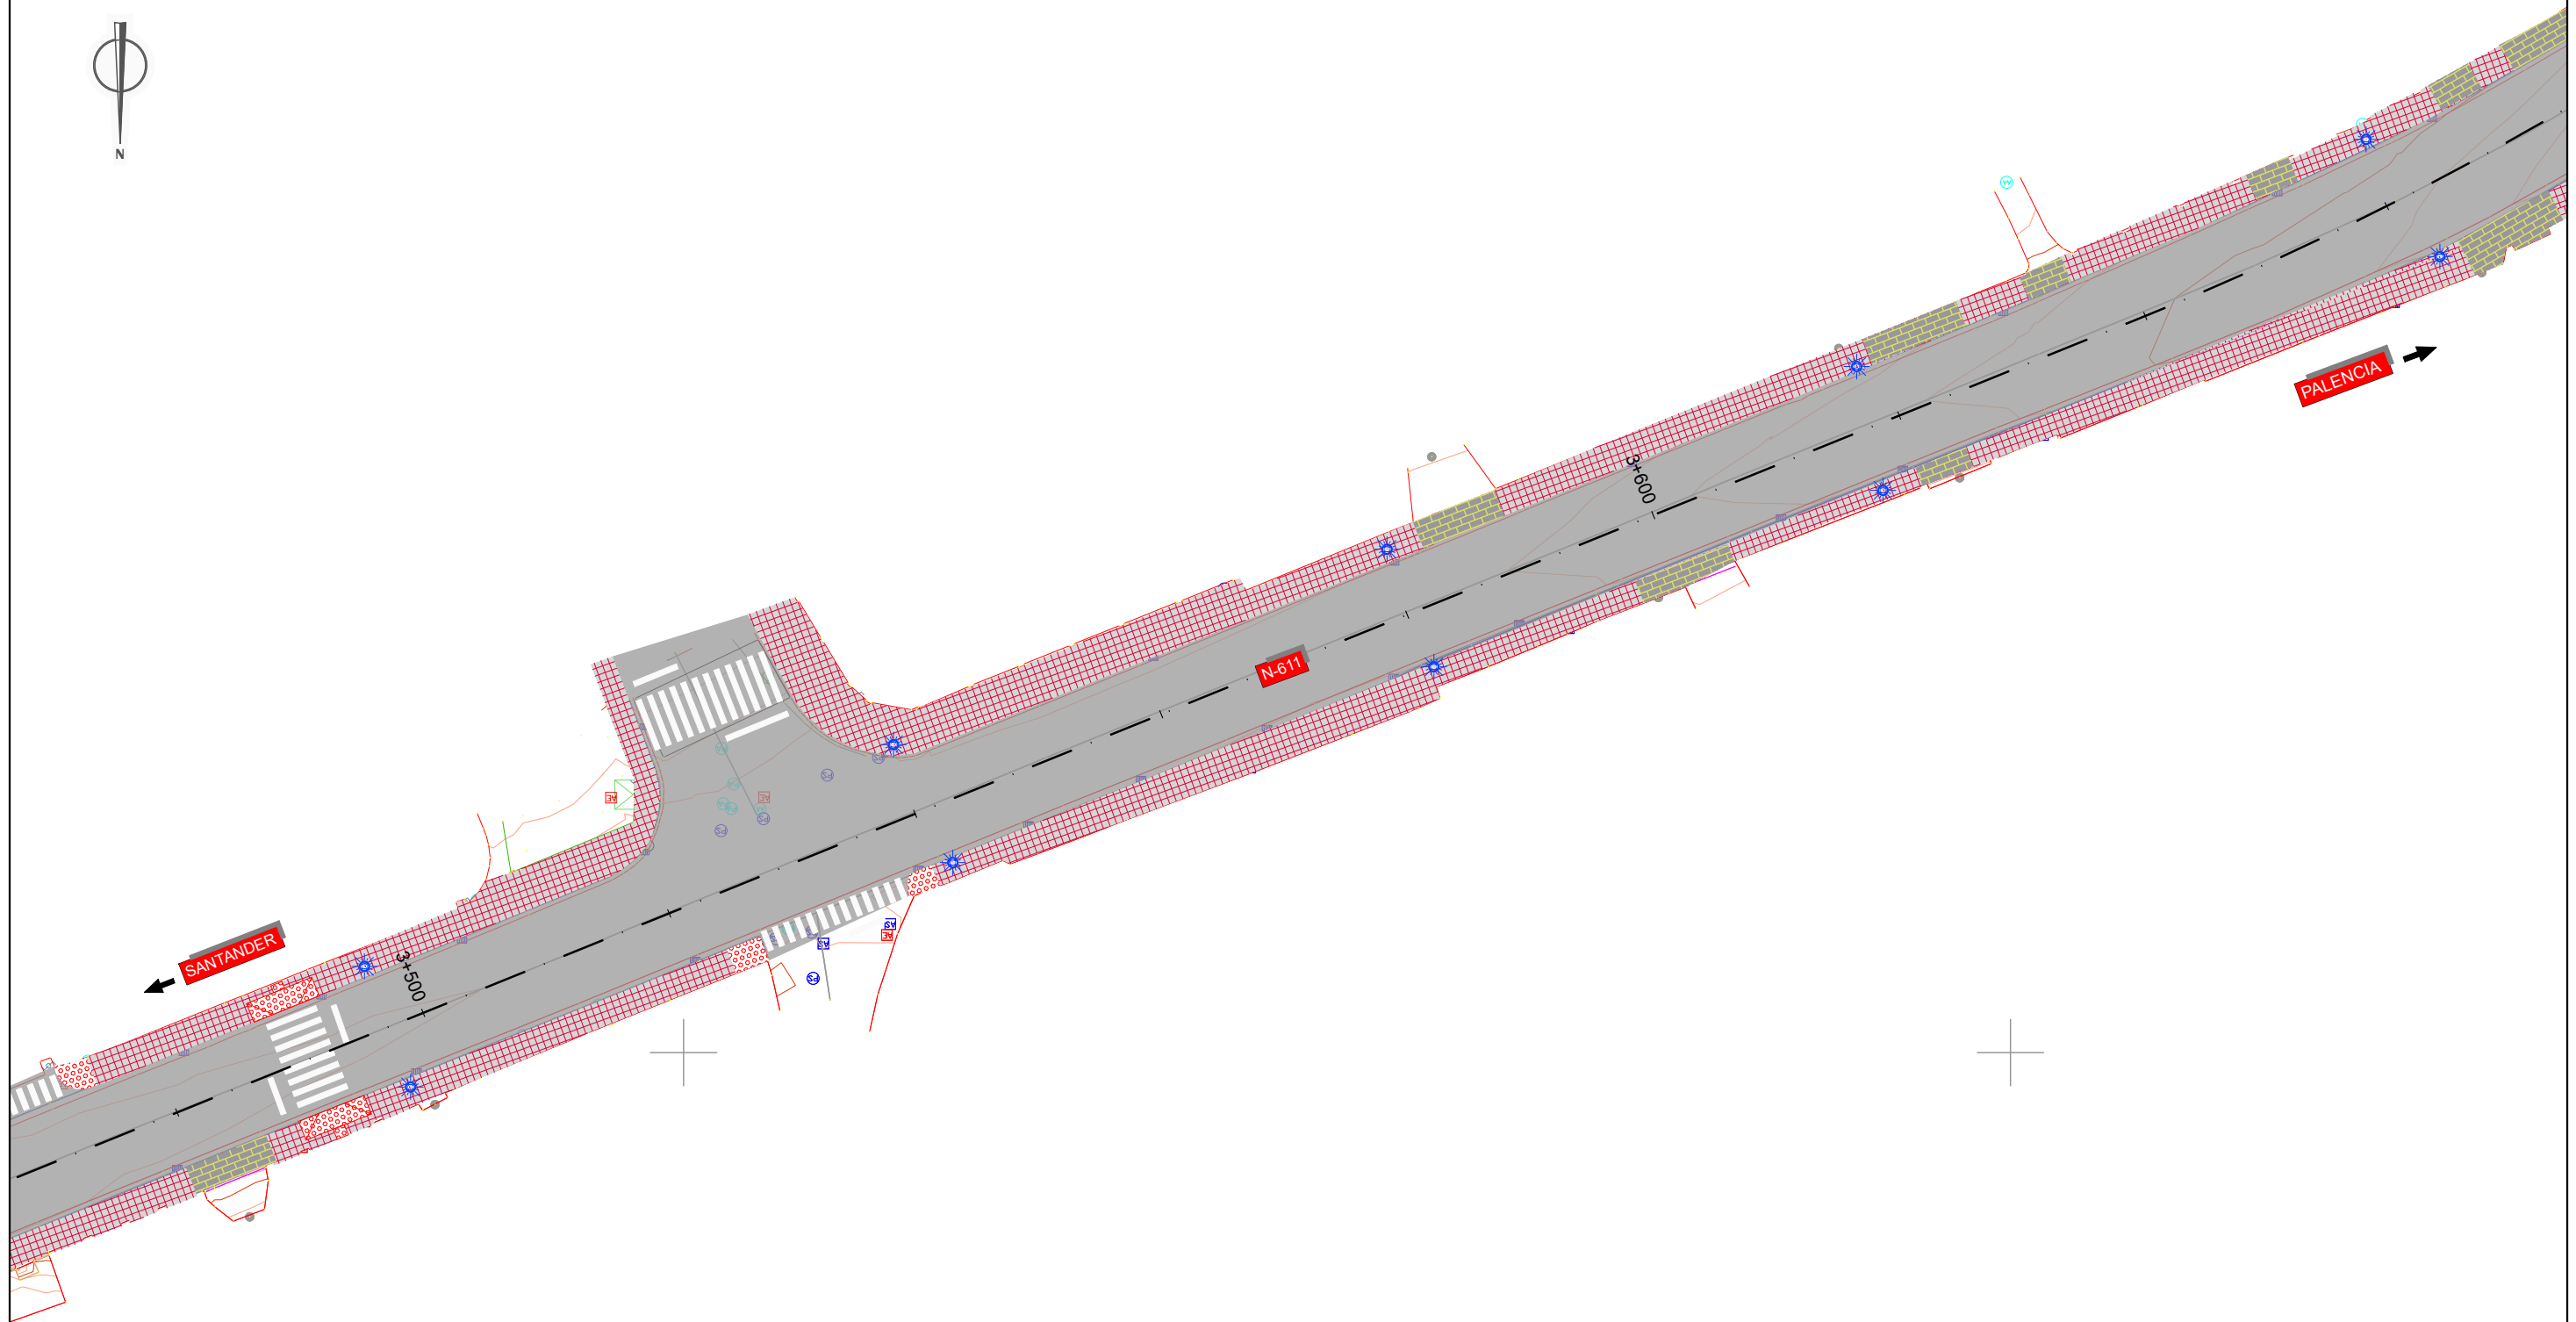




LEYENDA	
	PAVIMENTACIÓN CALZADA
	ACERA CAMBIO DE BALDOSA
	ACERA PROYECTADA
	ZONAS VERDES
	PASO DE PEATONES
	PAVIMENTACIÓN ACERA REBAJADA
	ADOQUÍN
	CARRIL BICI
	MARQUESINA
	BORDILLO DE GRANITO
	BORDILLO JARDINERO DE HORMIGÓN
	BANCO
	LUMINARIA PROYECTADA
	BARANDILLA METÁLICA
	ENCINTADO DE ALCORQUE CON BORDILLO JARDINERO DE HORMIGÓN
	SEMÁFORO
	SEPARADOR VIAL BOLARDO FLEXIBLE

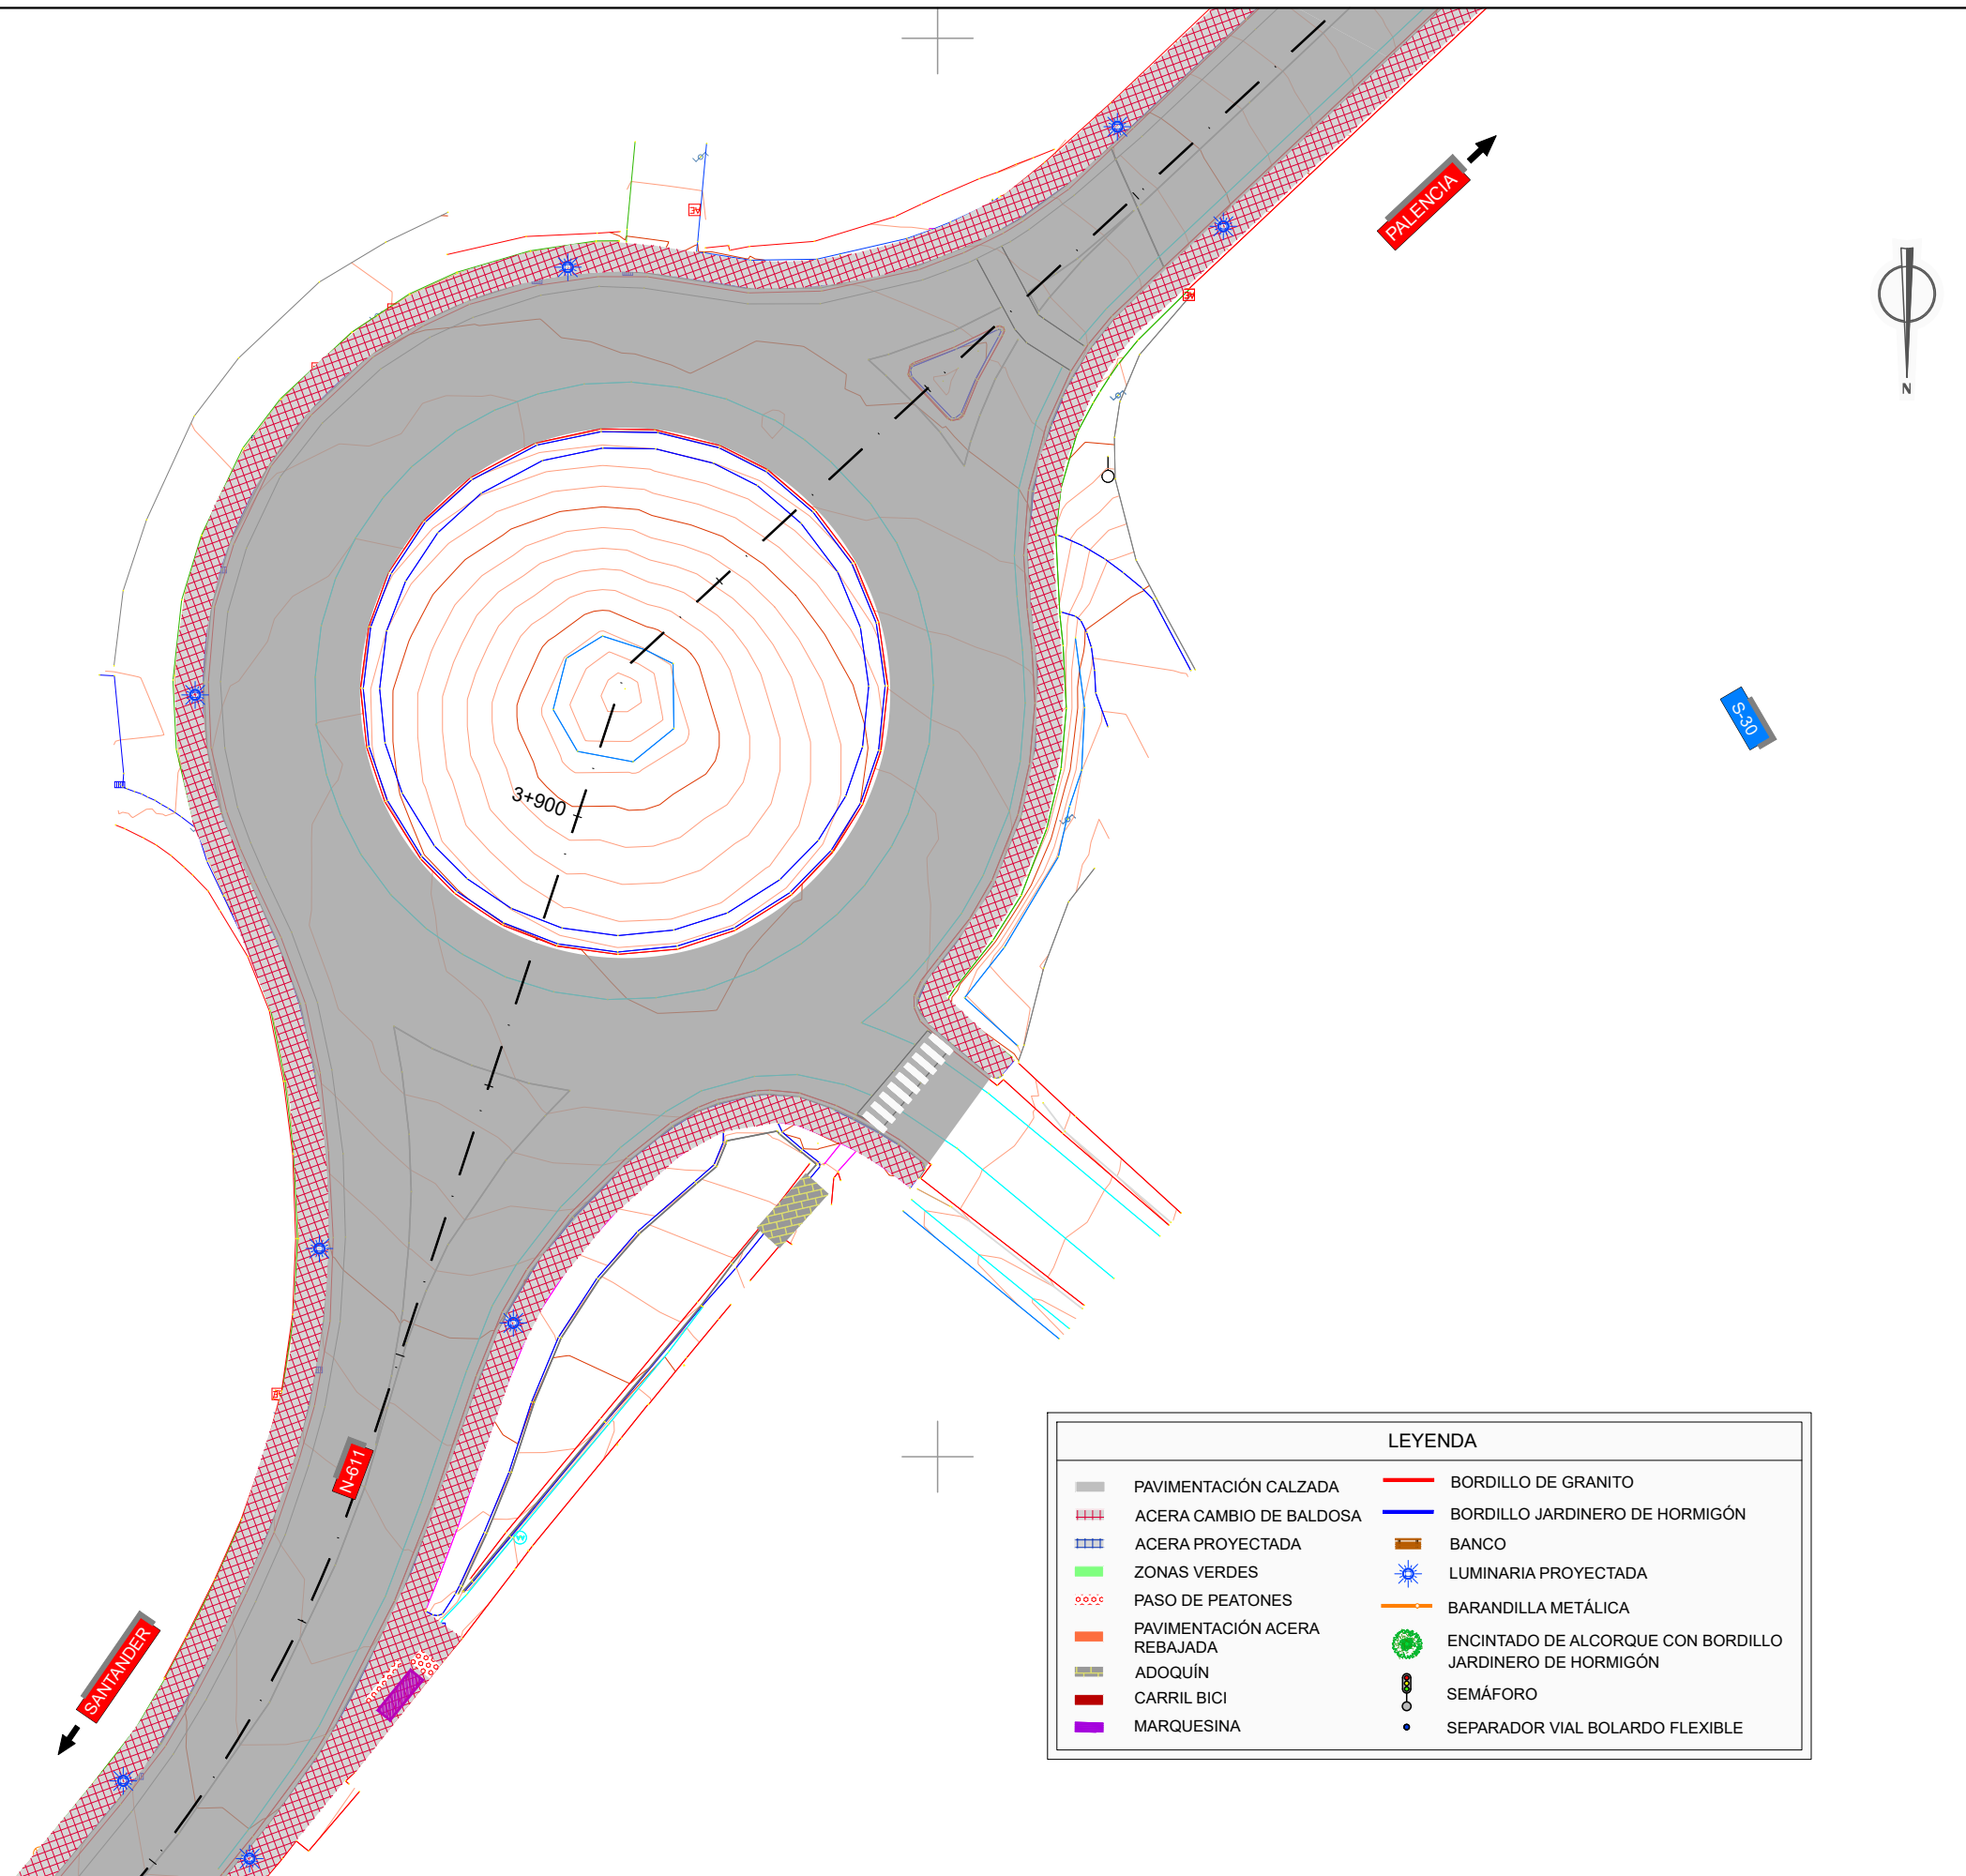


LEYENDA	
	PAVIMENTACIÓN CALZADA
	ACERA CAMBIO DE BALDOSA
	ACERA PROYECTADA
	ZONAS VERDES
	PASO DE PEATONES
	PAVIMENTACIÓN ACERA REBAJADA
	ADOQUÍN
	CARRIL BICI
	MARQUESINA
	BORDILLO DE GRANITO
	BORDILLO JARDINERO DE HORMIGÓN
	BANCO
	LUMINARIA PROYECTADA
	BARANDILLA METÁLICA
	ENCINTADO DE ALCORQUE CON BORDILLO JARDINERO DE HORMIGÓN
	SEMÁFORO
	SEPARADOR VIAL BOLARDO FLEXIBLE

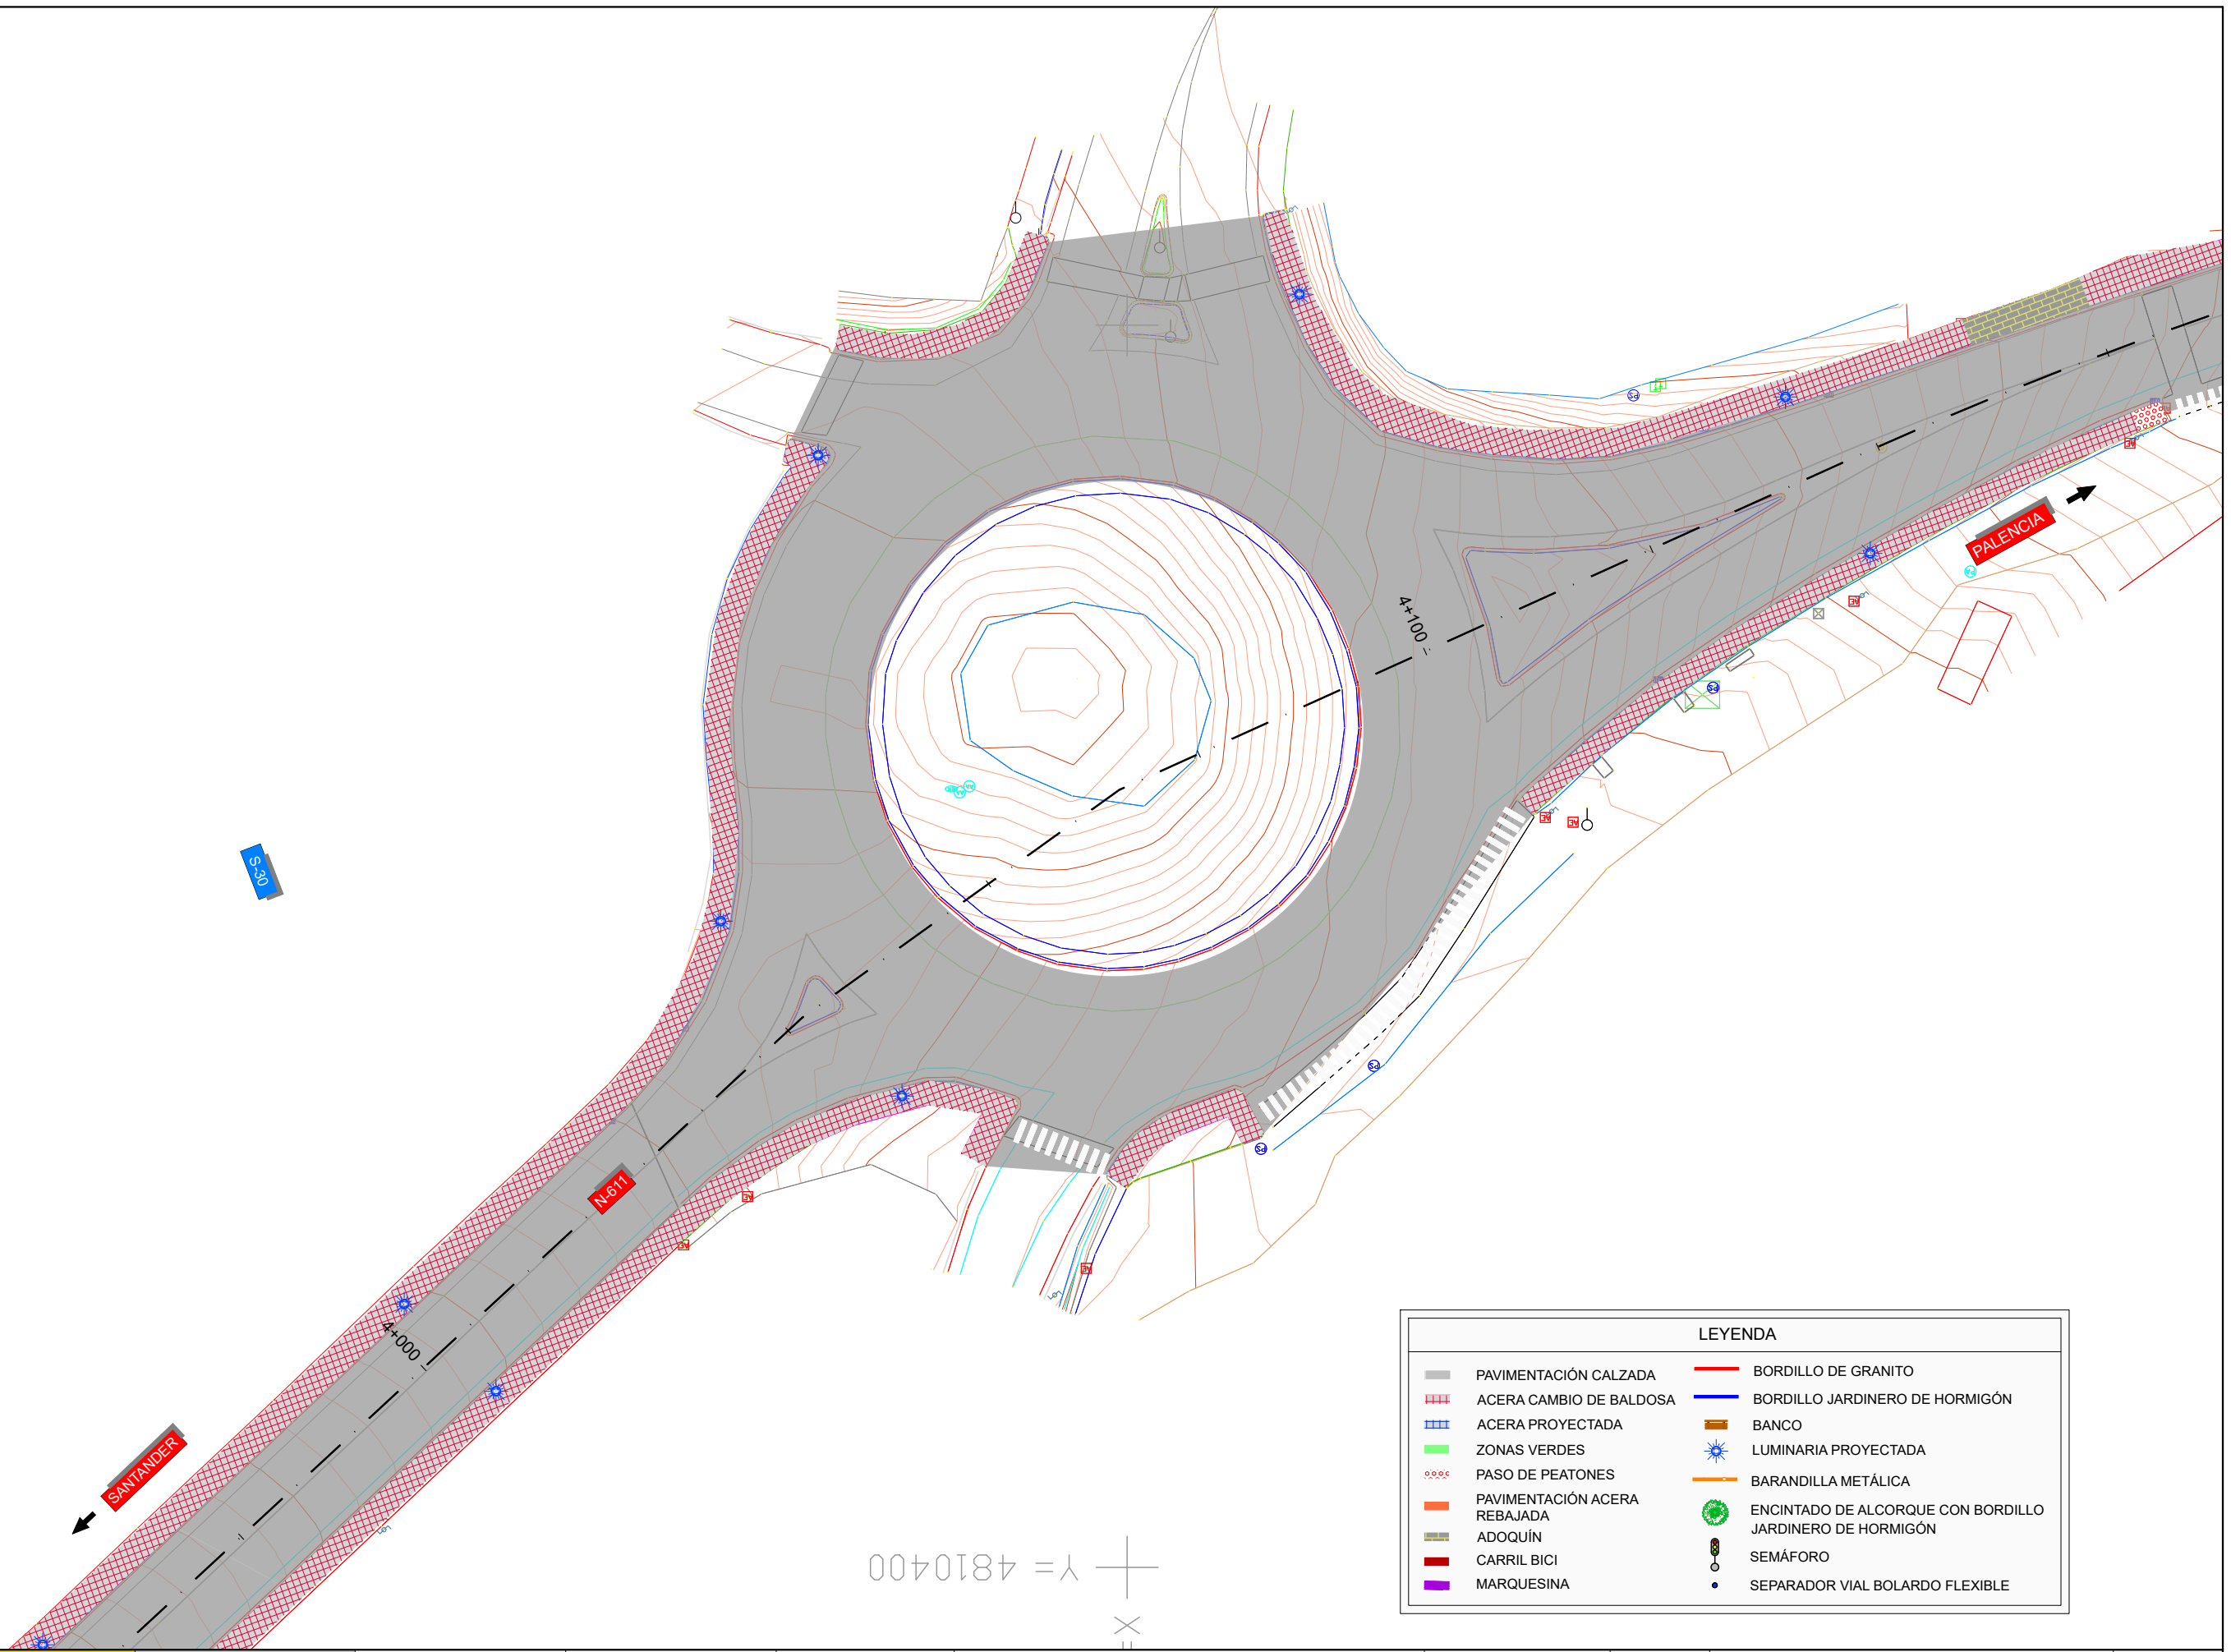


Y = 4810400

LEYENDA	
	PAVIMENTACIÓN CALZADA
	ACERA CAMBIO DE BALDOSA
	ACERA PROYECTADA
	ZONAS VERDES
	PASO DE PEATONES
	PAVIMENTACIÓN ACERA REBAJADA
	ADOQUÍN
	CARRIL BICI
	MARQUESINA
	BORDILLO DE GRANITO
	BORDILLO JARDINERO DE HORMIGÓN
	BANCO
	LUMINARIA PROYECTADA
	BARANDILLA METÁLICA
	ENCINTADO DE ALCORQUE CON BORDILLO JARDINERO DE HORMIGÓN
	SEMÁFORO
	SEPARADOR VIAL BOLARDO FLEXIBLE

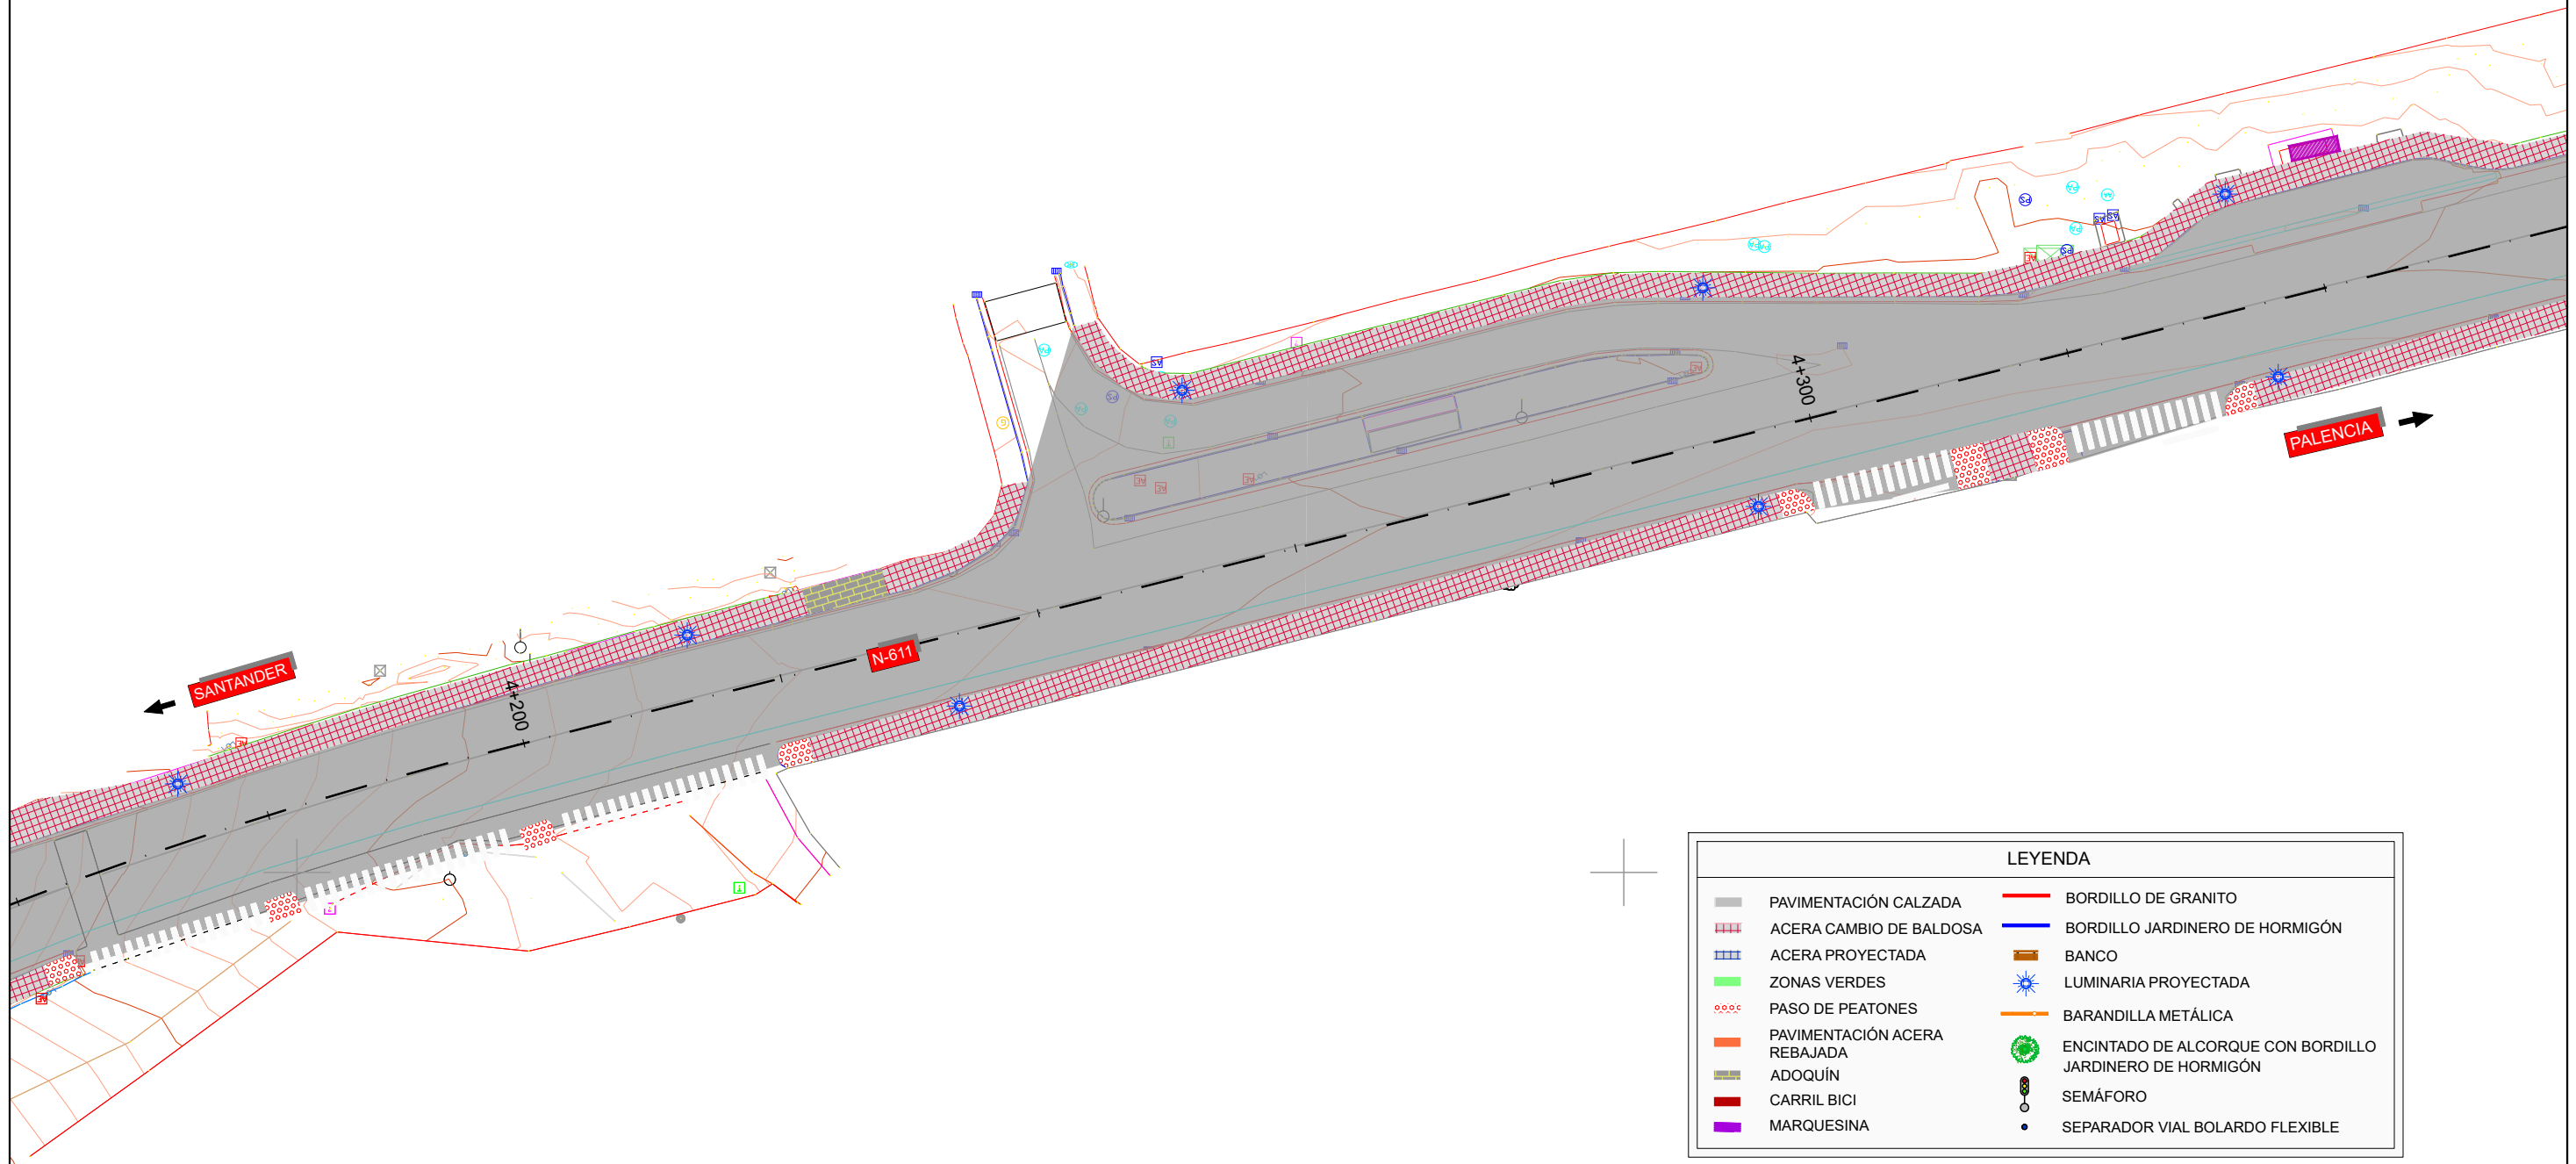


LEYENDA			
	PAVIMENTACIÓN CALZADA		BORDILLO DE GRANITO
	ACERA CAMBIO DE BALDOSA		BORDILLO JARDINERO DE HORMIGÓN
	ACERA PROYECTADA		BANCO
	ZONAS VERDES		LUMINARIA PROYECTADA
	PASO DE PEATONES		BARANDILLA METÁLICA
	PAVIMENTACIÓN ACERA REBAJADA		ENCINTADO DE ALCORQUE CON BORDILLO JARDINERO DE HORMIGÓN
	ADOQUÍN		SEMÁFORO
	CARRIL BICI		SEPARADOR VIAL BOLARDO FLEXIBLE
	MARQUESINA		




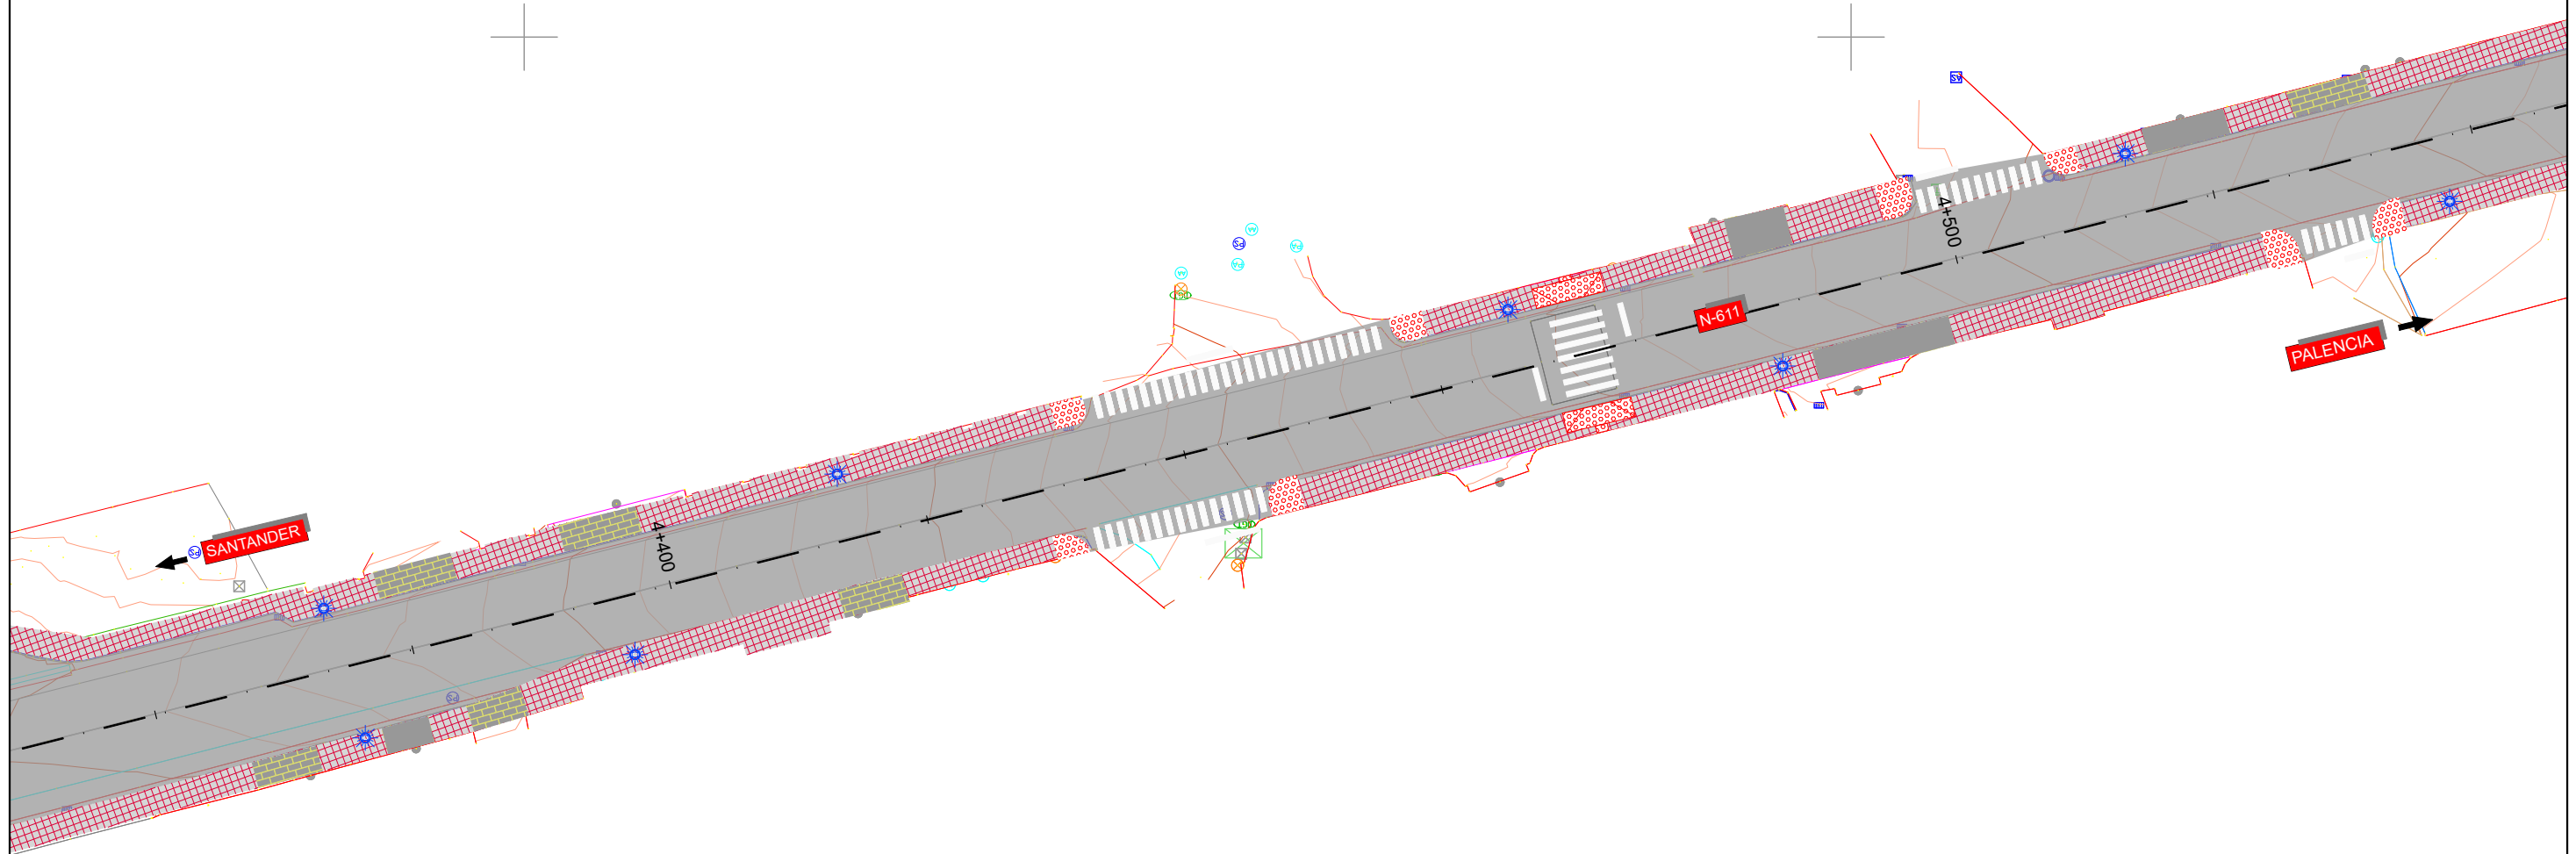

LEYENDA	
	PAVIMENTACIÓN CALZADA
	ACERA CAMBIO DE BALDOSA
	ACERA PROYECTADA
	ZONAS VERDES
	PASO DE PEATONES
	PAVIMENTACIÓN ACERA REBAJADA
	ADOQUÍN
	CARRIL BICI
	MARQUESINA
	BORDILLO DE GRANITO
	BORDILLO JARDINERO DE HORMIGÓN
	BANCO
	LUMINARIA PROYECTADA
	BARANDILLA METÁLICA
	ENCINTADO DE ALCORQUE CON BORDILLO JARDINERO DE HORMIGÓN
	SEMÁFORO
	SEPARADOR VIAL BOLARDO FLEXIBLE

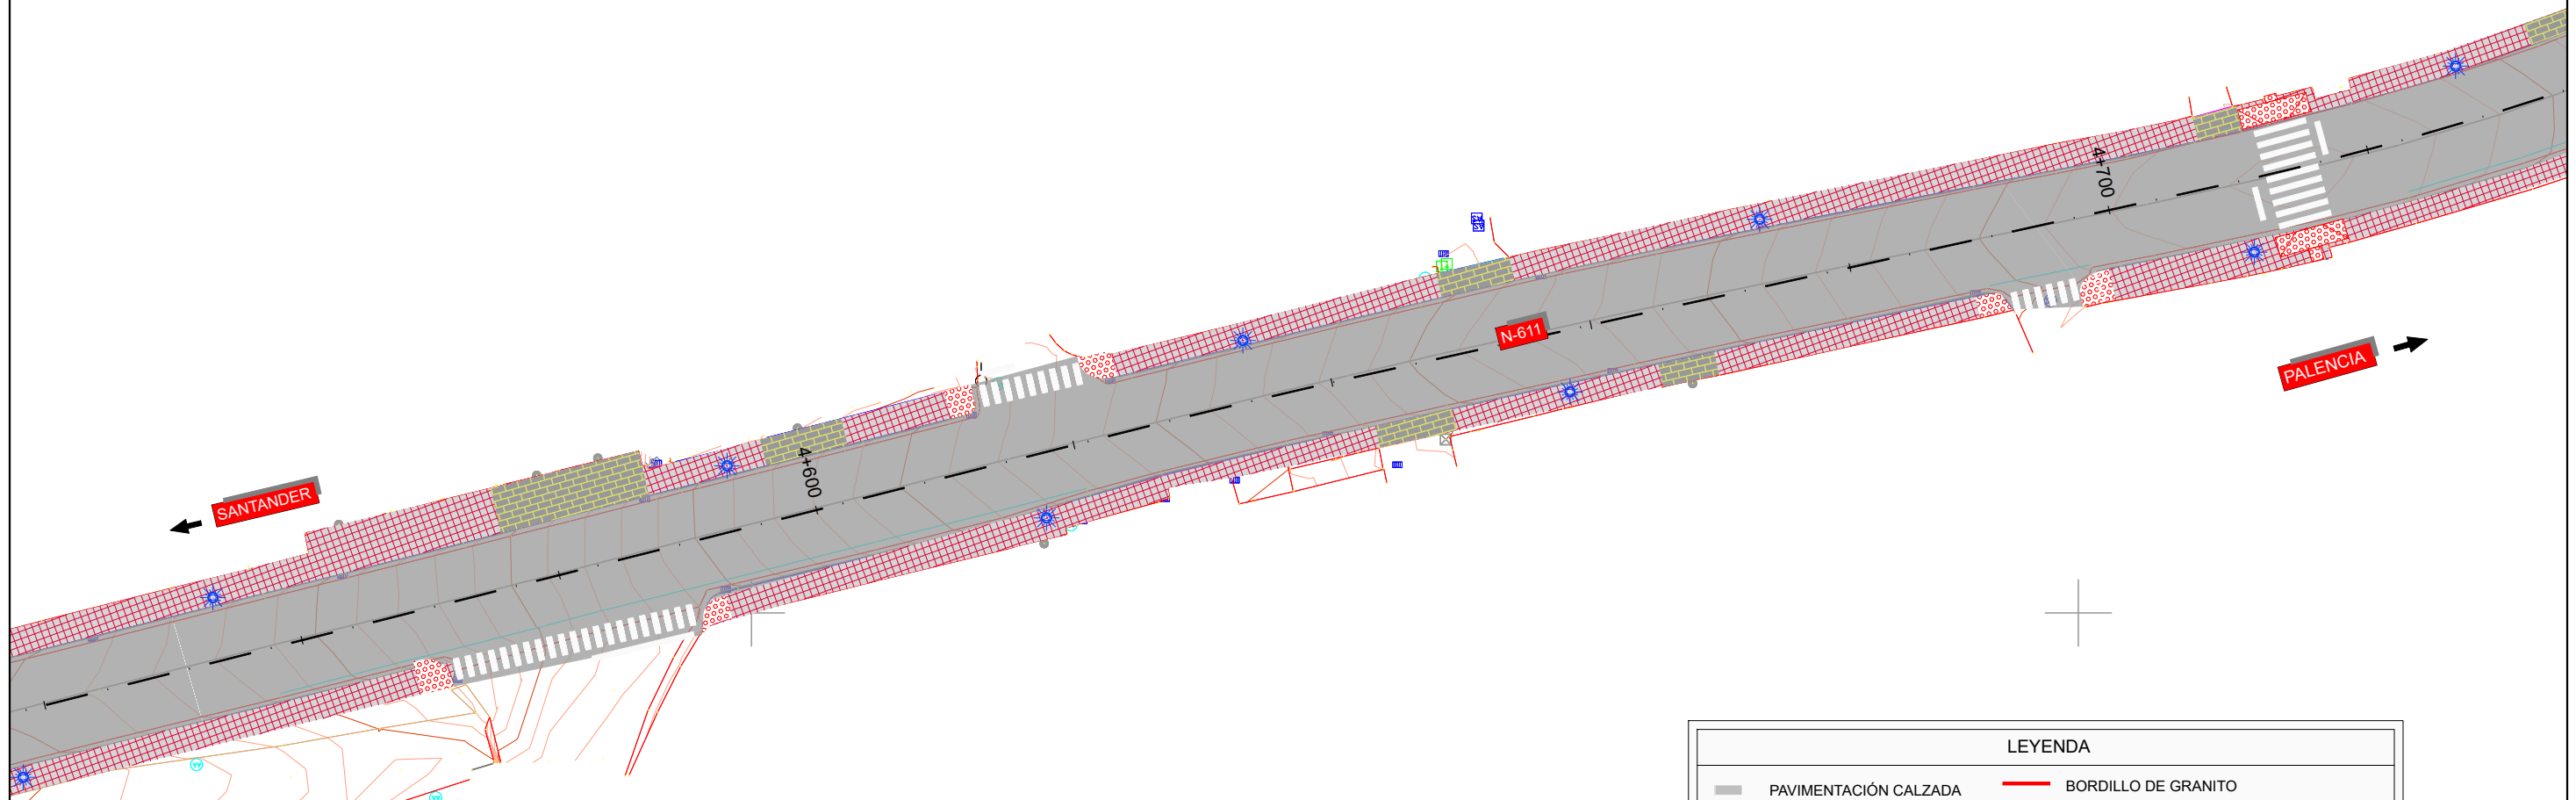

LEYENDA	
PAVIMENTACIÓN CALZADA	BORDILLO DE GRANITO
ACERA CAMBIO DE BALDOSA	BORDILLO JARDINERO DE HORMIGÓN
ACERA PROYECTADA	BANCO
ZONAS VERDES	LUMINARIA PROYECTADA
PASO DE PEATONES	BARANDILLA METÁLICA
PAVIMENTACIÓN ACERA REBAJADA	ENCINTADO DE ALCORQUE CON BORDILLO JARDINERO DE HORMIGÓN
ADOQUÍN	SEMÁFORO
CARRIL BICI	SEPARADOR VIAL BOLARDO FLEXIBLE
MARQUESINA	

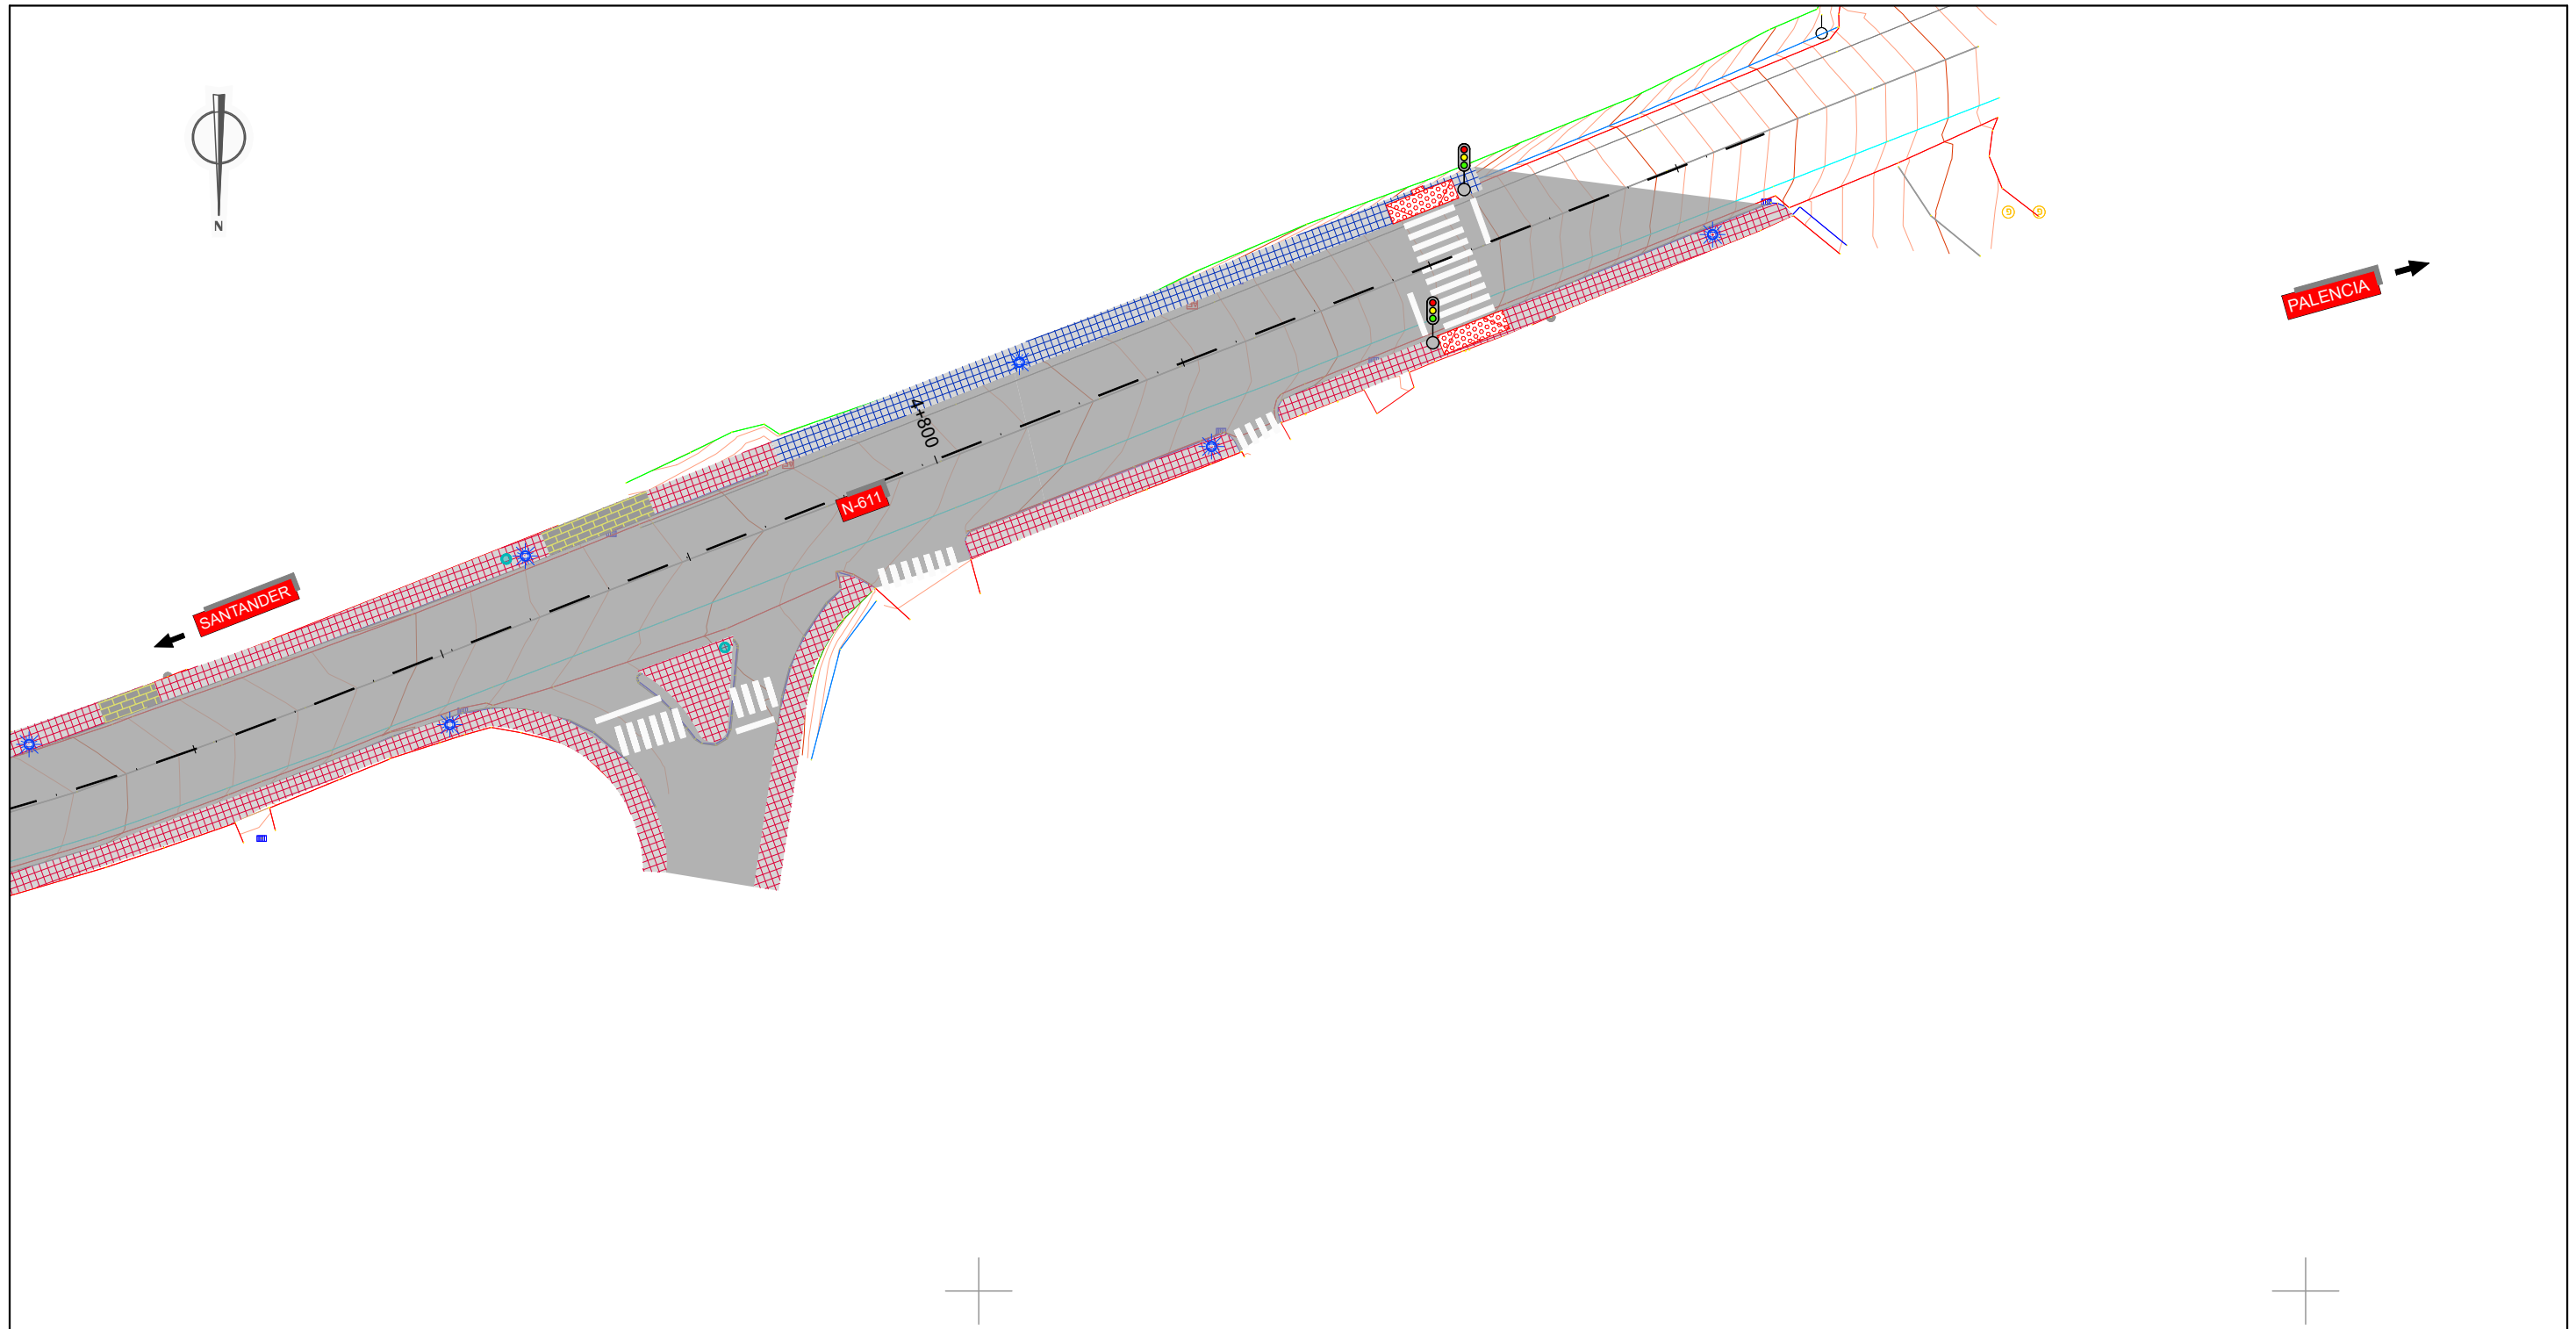


PALENCIA →

← SANTANDER

N-611

1+800


LEYENDA			
	PAVIMENTACIÓN CALZADA		BORDILLO DE GRANITO
	ACERA CAMBIO DE BALDOSA		BORDILLO JARDINERO DE HORMIGÓN
	ACERA PROYECTADA		BANCO
	ZONAS VERDES		LUMINARIA PROYECTADA
	PASO DE PEATONES		BARANDILLA METÁLICA
	PAVIMENTACIÓN ACERA REBAJADA		ENCINTADO DE ALCORQUE CON BORDILLO JARDINERO DE HORMIGÓN
	ADOQUÍN		SEMÁFORO
	CARRIL BICI		SEPARADOR VIAL BOLARDO FLEXIBLE
	MARQUESINA		

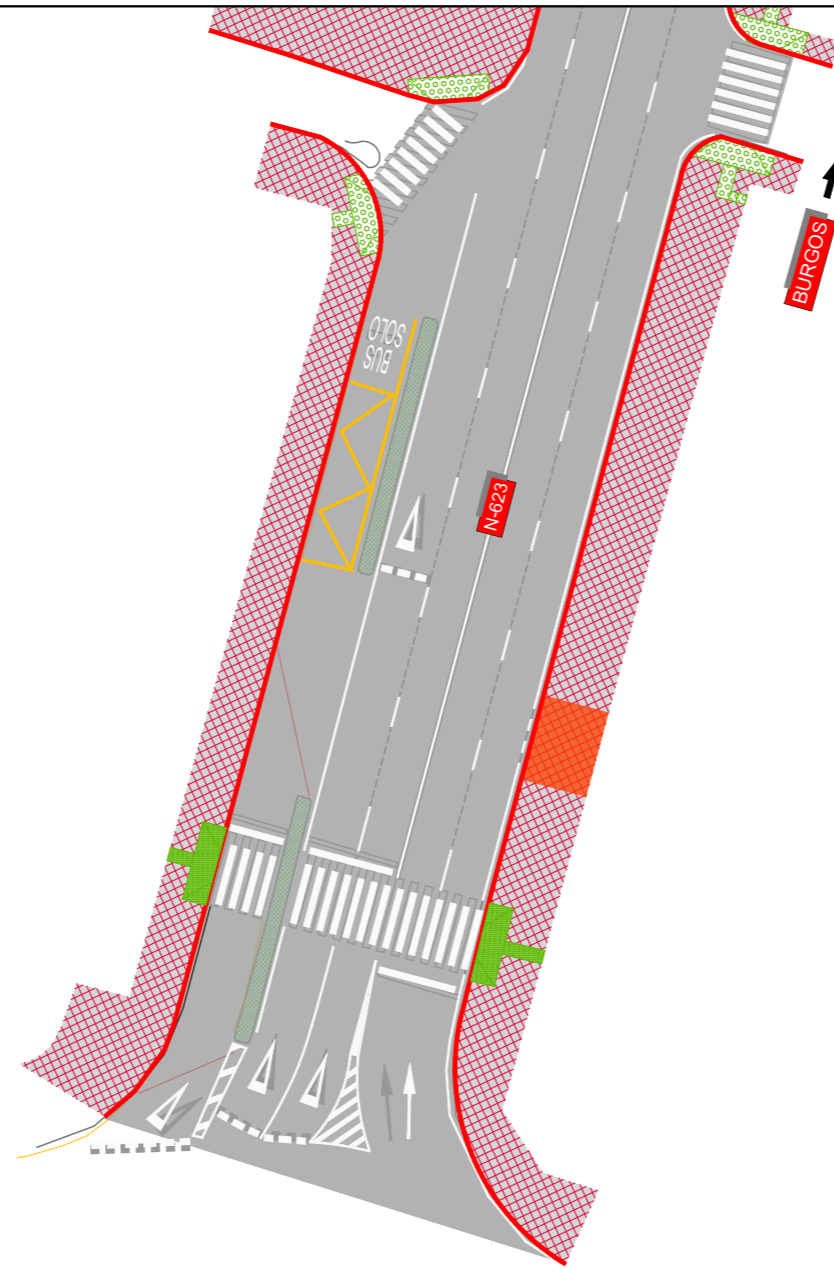

PLAZA CUATRO CAMINOS


SANTANDER


LEYENDA			
	PAVIMENTACIÓN CALZADA		BORDILLO DE GRANITO
	ACERA CAMBIO DE BALDOSA		BORDILLO JARDINERO DE HORMIGÓN
	ACERA PROYECTADA		BANCO
	ZONAS VERDES		LUMINARIA PROYECTADA
	PASO DE PEATONES		BARANDILLA METÁLICA
	PAVIMENTACIÓN ACERA REBAJADA		ENCINTADO DE ALCORQUE CON BORDILLO JARDINERO DE HORMIGÓN
	ADOQUÍN		SEMÁFORO
	CARRIL BICI		SEPARADOR VIAL BOLARDO FLEXIBLE
	MARQUESINA		

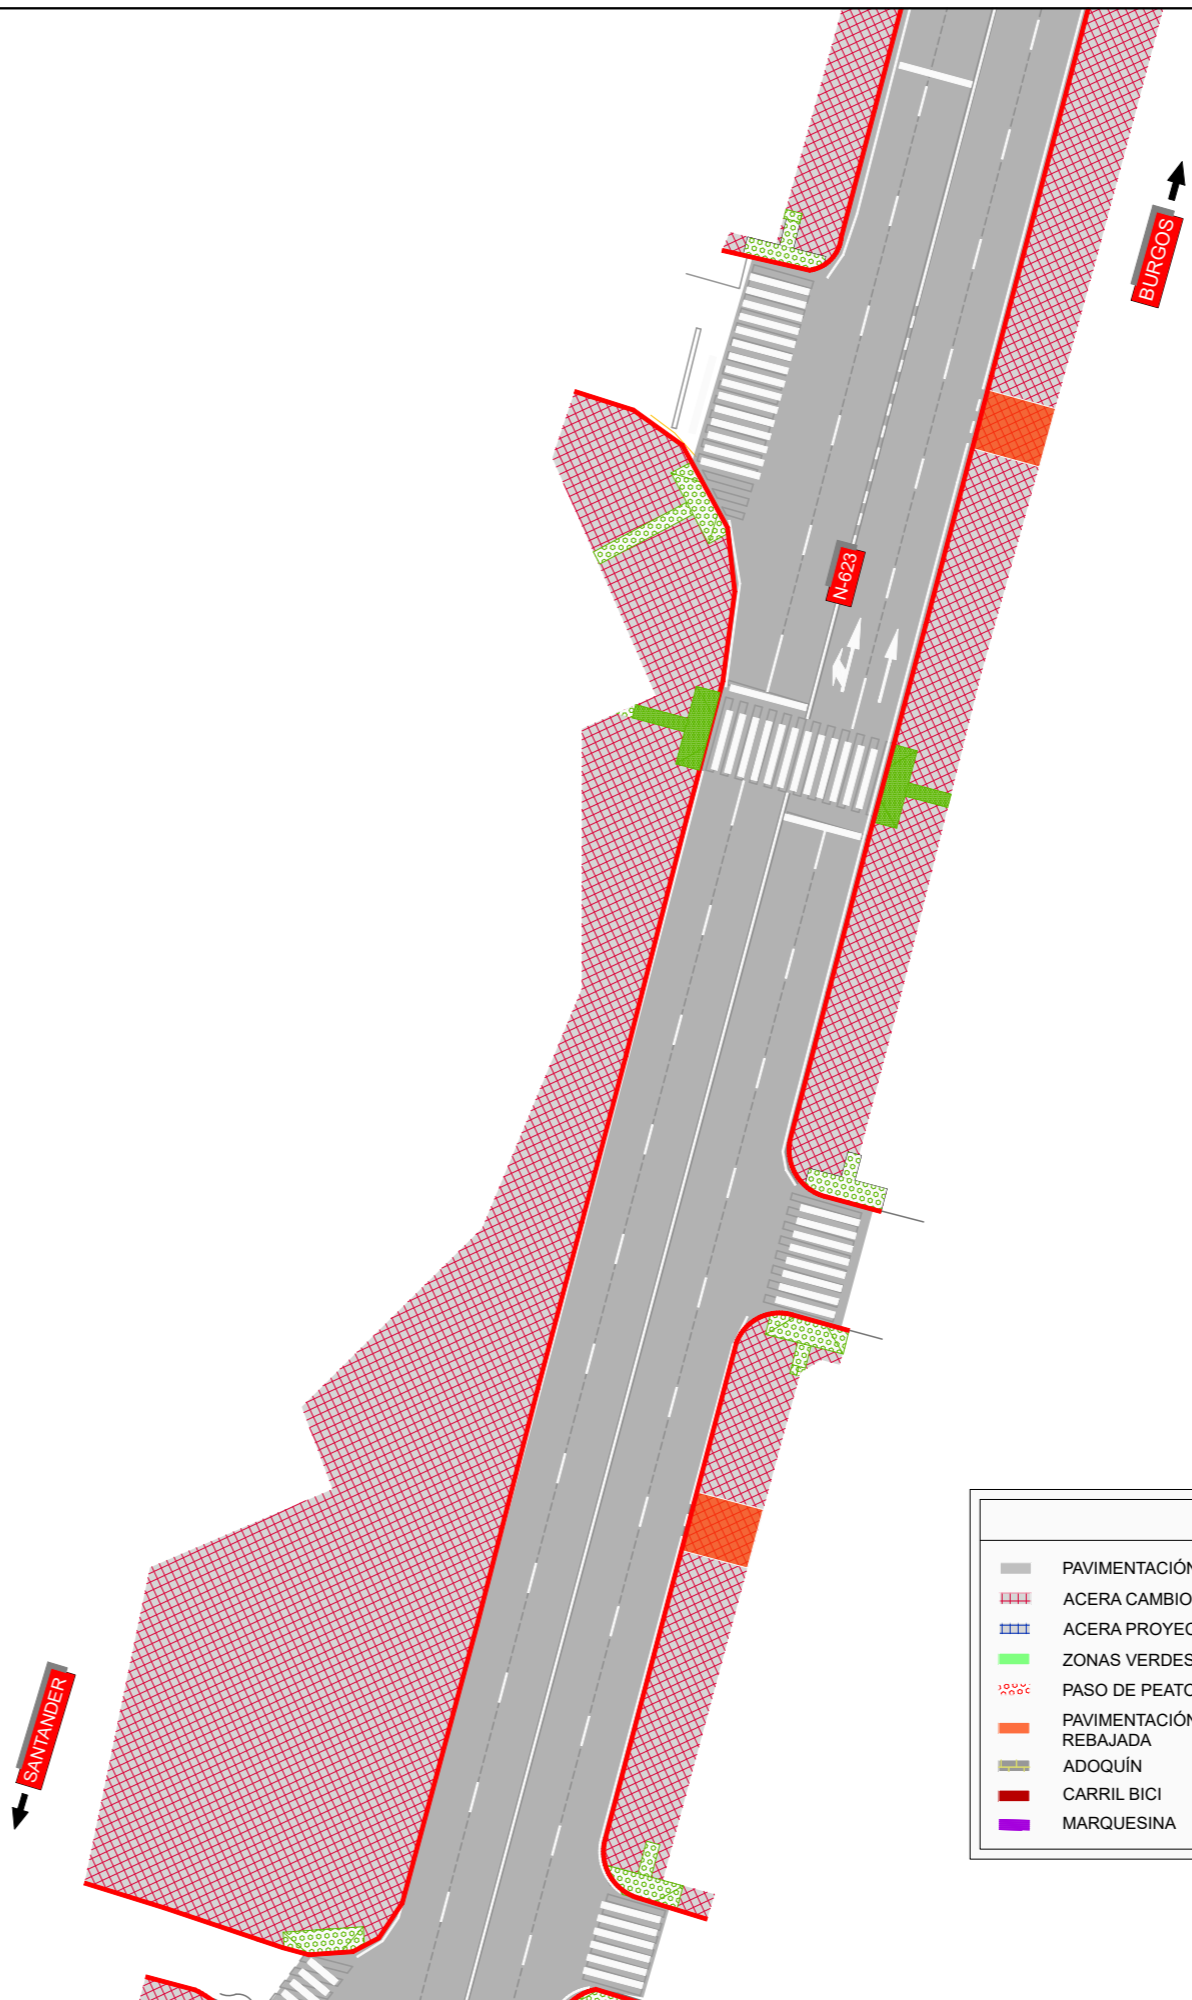


LEYENDA			
	PAVIMENTACIÓN CALZADA		BORDILLO DE GRANITO
	ACERA CAMBIO DE BALDOSA		BORDILLO JARDINERO DE HORMIGÓN
	ACERA PROYECTADA		BANCO
	ZONAS VERDES		LUMINARIA PROYECTADA
	PASO DE PEATONES		BARANDILLA METÁLICA
	PAVIMENTACIÓN ACERA REBAJADA		ENCINTADO DE ALCORQUE CON BORDILLO JARDINERO DE HORMIGÓN
	ADOQUÍN		SEMÁFORO
	CARRIL BICI		SEPARADOR VIAL BOLARDO FLEXIBLE
	MARQUESINA		

LEYENDA			
	PAVIMENTACIÓN CALZADA		BORDILLO DE GRANITO
	ACERA CAMBIO DE BALDOSA		BORDILLO JARDINERO DE HORMIGÓN
	ACERA PROYECTADA		BANCO
	ZONAS VERDES		LUMINARIA PROYECTADA
	PASO DE PEATONES		BARANDILLA METÁLICA
	PAVIMENTACIÓN ACERA REBAJADA		ENCINTADO DE ALCORQUE CON BORDILLO JARDINERO DE HORMIGÓN
	ADOQUÍN		SEMÁFORO
	CARRIL BICI		SEPARADOR VIAL BOLARDO FLEXIBLE
	MARQUESINA		

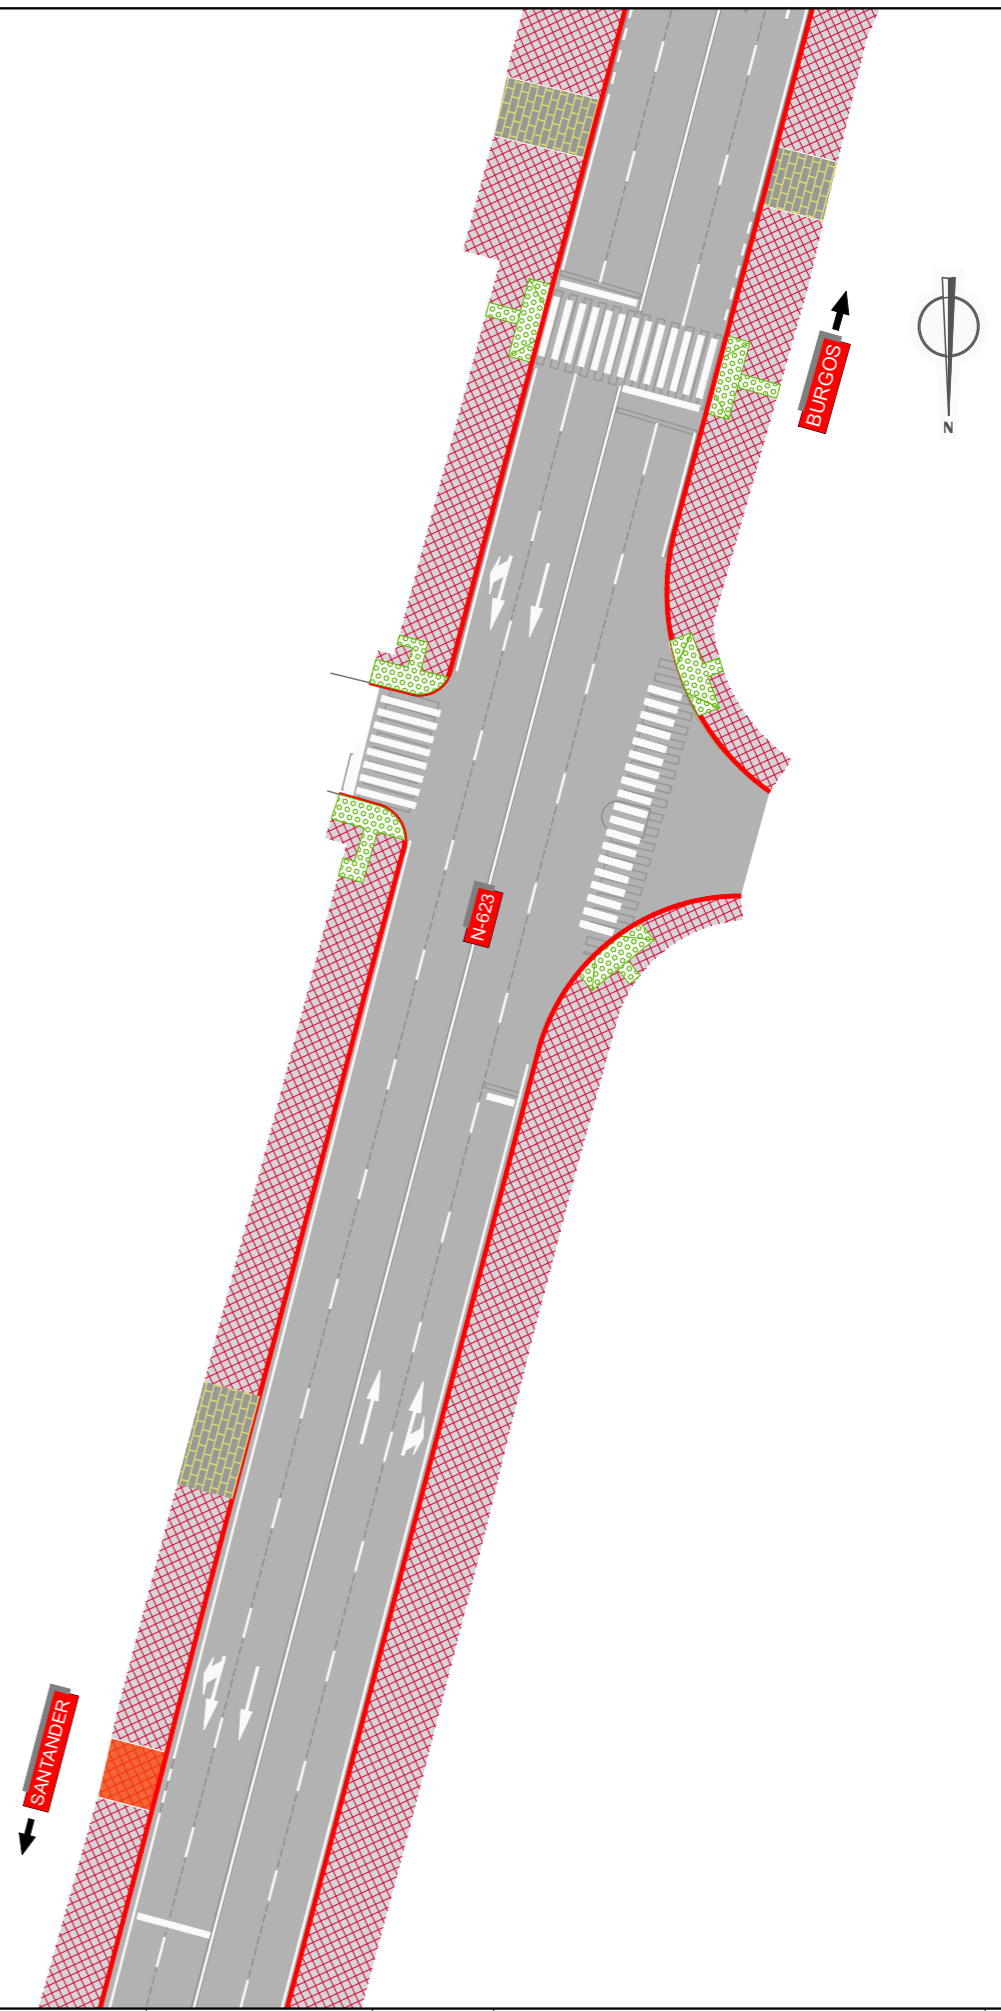

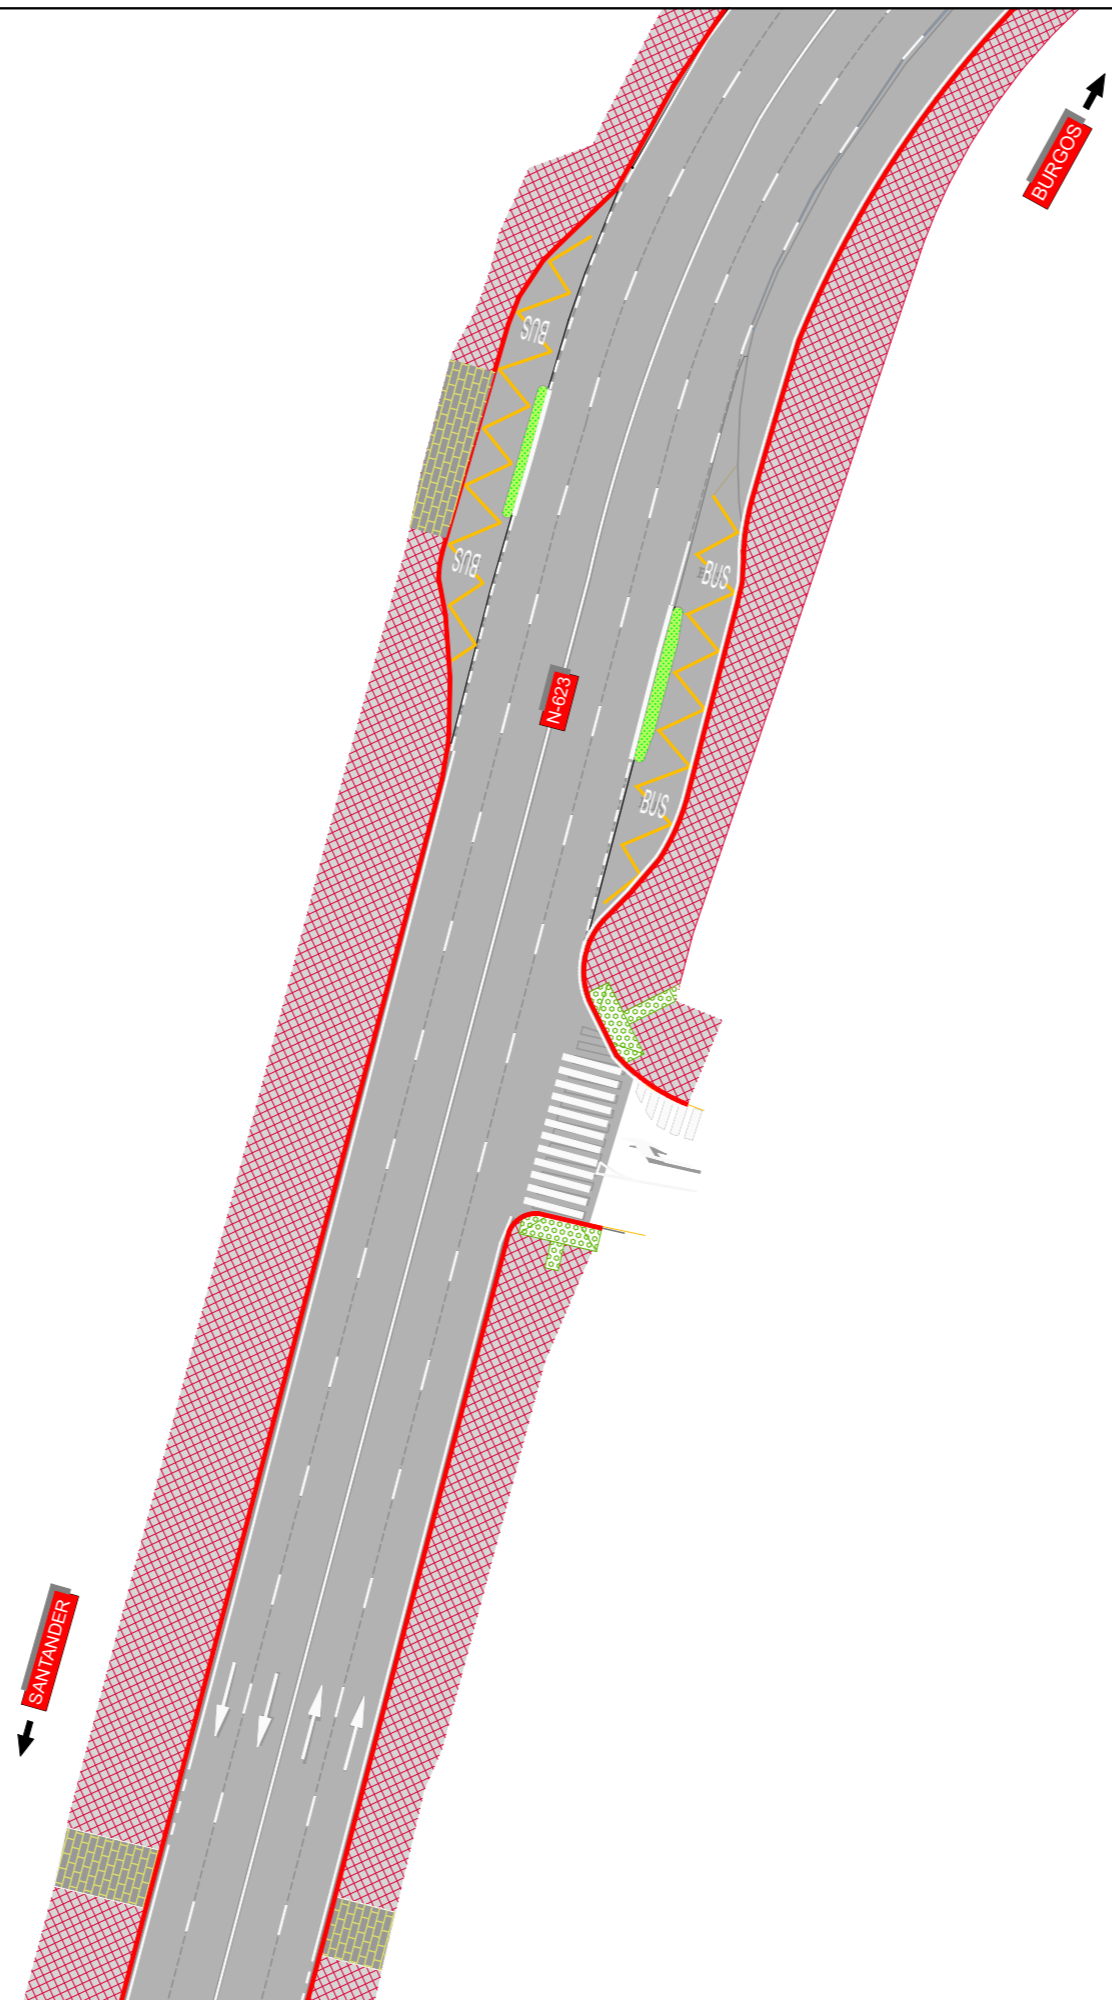


LEYENDA			
	PAVIMENTACIÓN CALZADA		BORDILLO DE GRANITO
	ACERA CAMBIO DE BALDOSA		BORDILLO JARDINERO DE HORMIGÓN
	ACERA PROYECTADA		BANCO
	ZONAS VERDES		LUMINARIA PROYECTADA
	PASO DE PEATONES		BARANDILLA METÁLICA
	PAVIMENTACIÓN ACERA REBAJADA		ENCINTADO DE ALCORQUE CON BORDILLO JARDINERO DE HORMIGÓN
	ADOQUÍN		SEMÁFORO
	CARRIL BICI		SEPARADOR VIAL BOLARDO FLEXIBLE
	MARQUESINA		

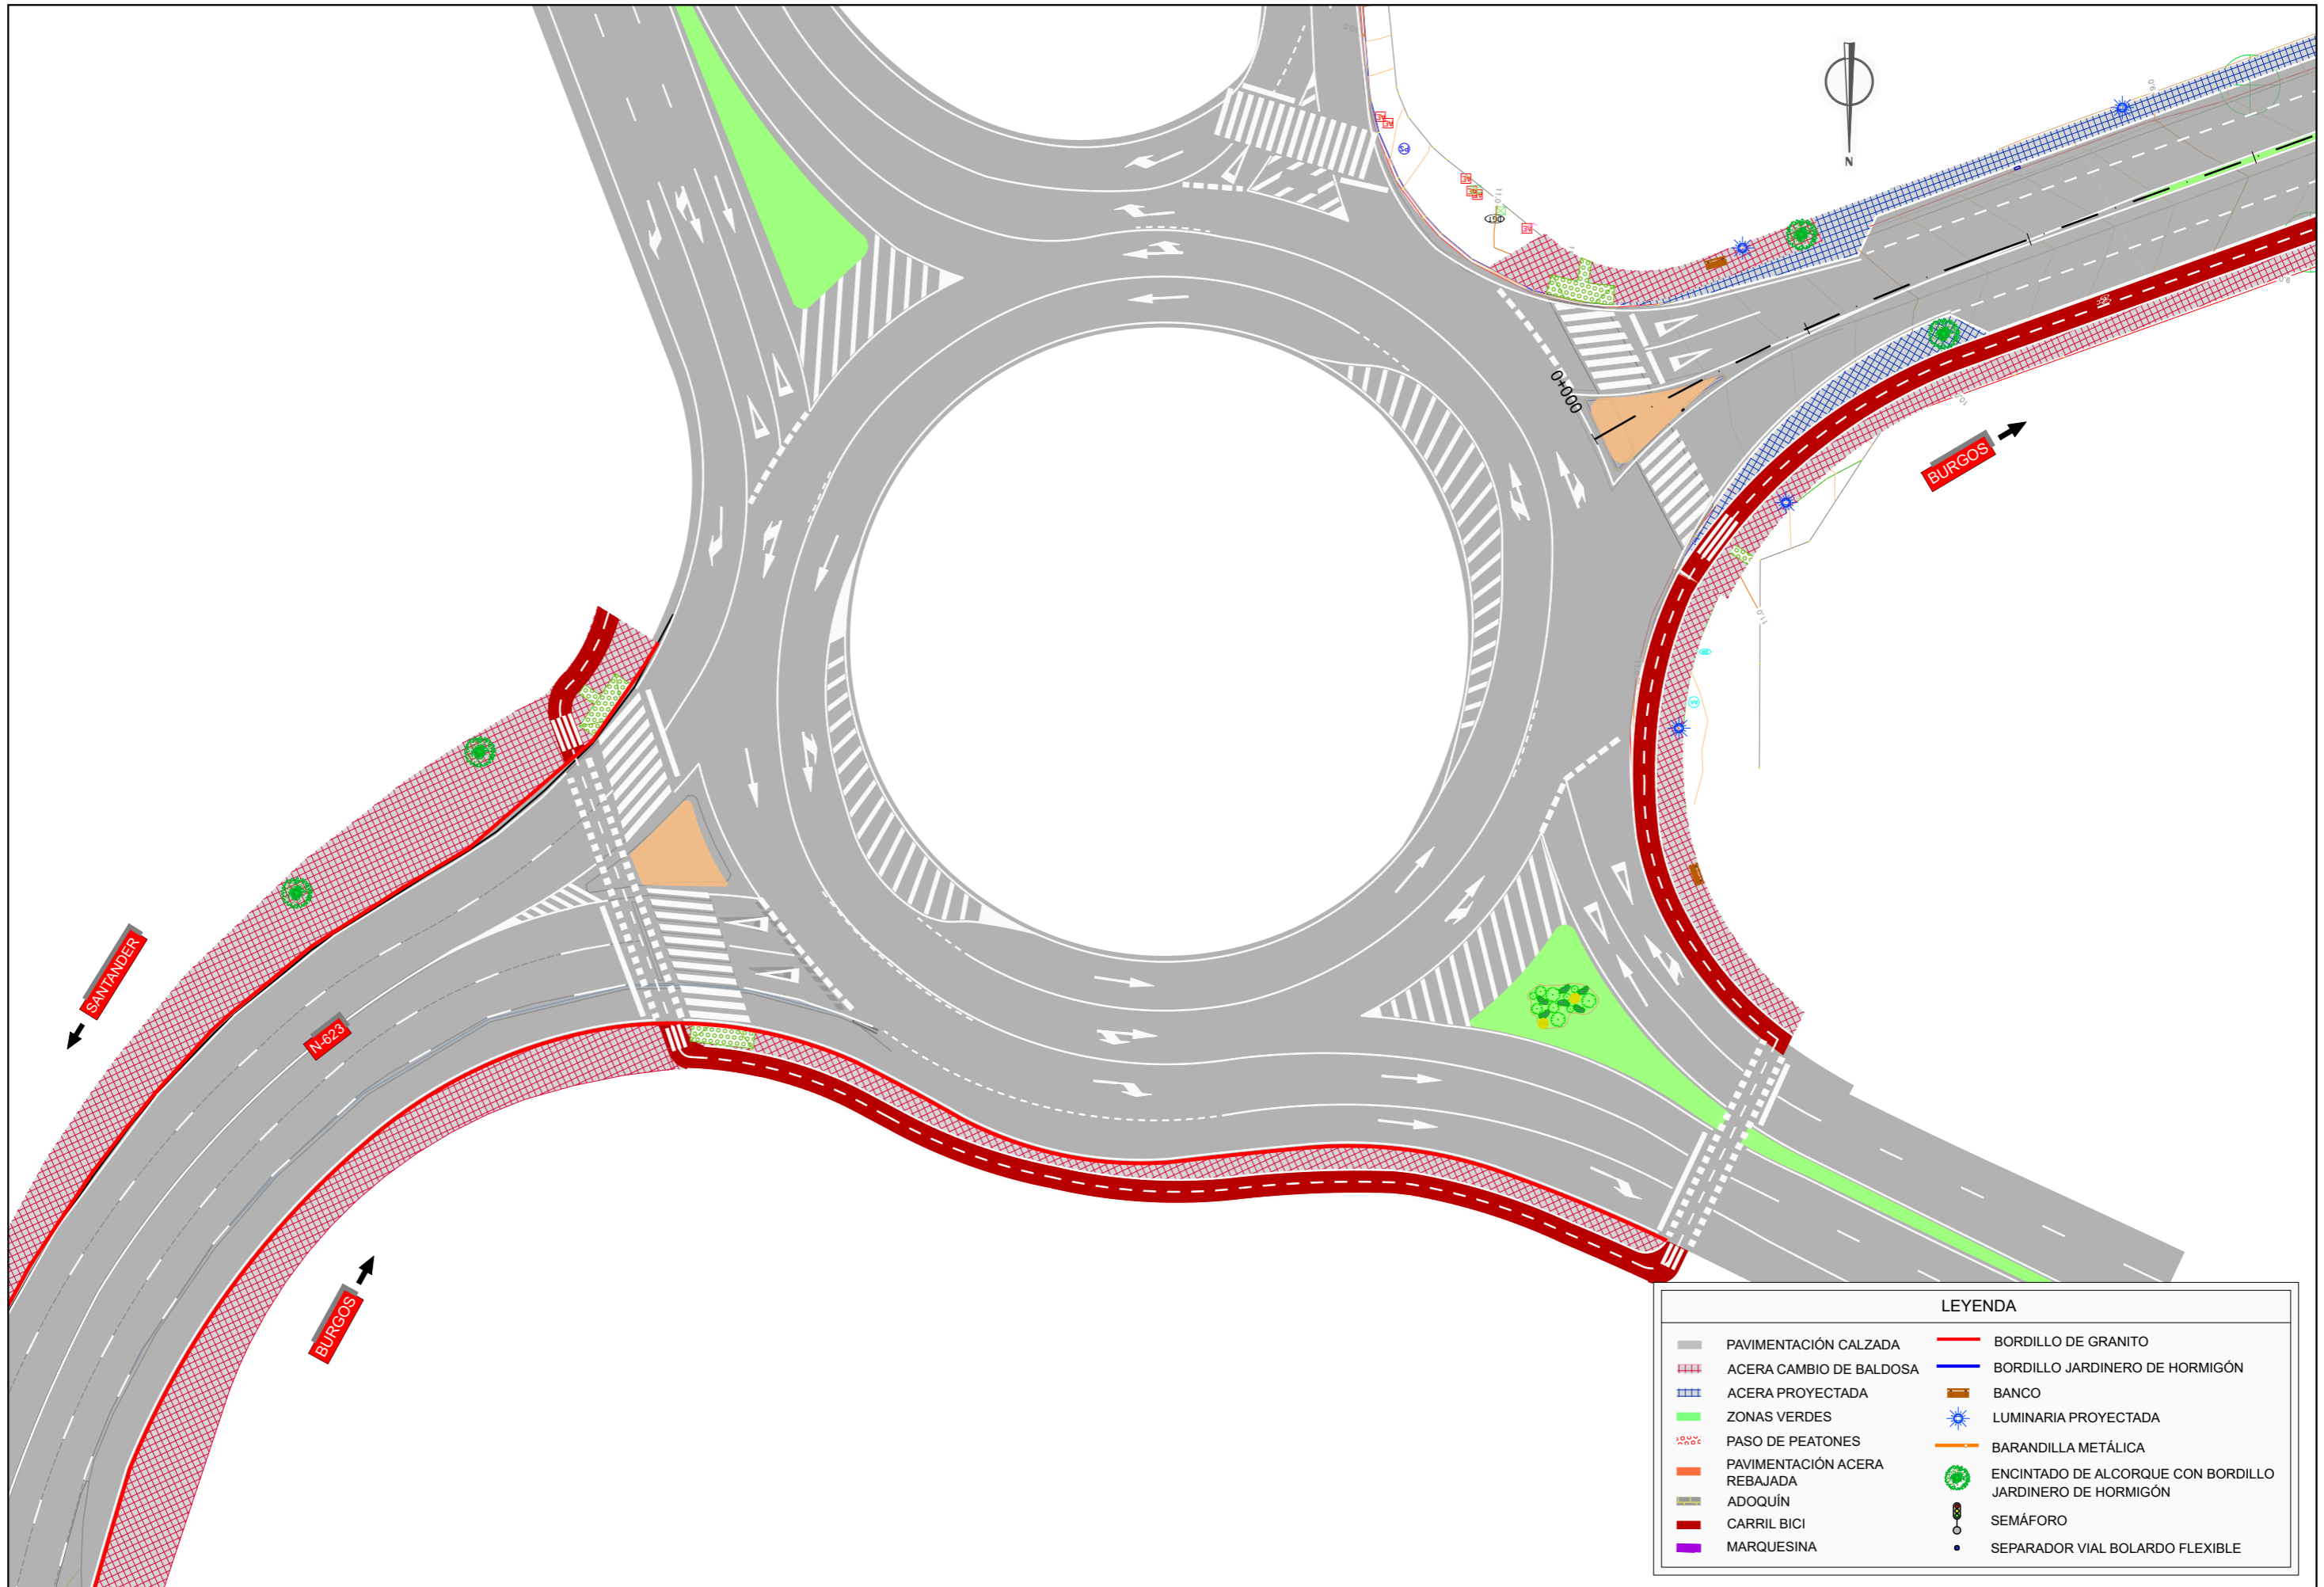


LEYENDA			
	PAVIMENTACIÓN CALZADA		BORDILLO DE GRANITO
	ACERA CAMBIO DE BALDOSA		BORDILLO JARDINERO DE HORMIGÓN
	ACERA PROYECTADA		BANCO
	ZONAS VERDES		LUMINARIA PROYECTADA
	PASO DE PEATONES		BARANDILLA METÁLICA
	PAVIMENTACIÓN ACERA REBAJADA		ENCINTADO DE ALCORQUE CON BORDILLO JARDINERO DE HORMIGÓN
	ADOQUÍN		SEMÁFORO
	CARRIL BICI		SEPARADOR VIAL BOLARDO FLEXIBLE
	MARQUESINA		




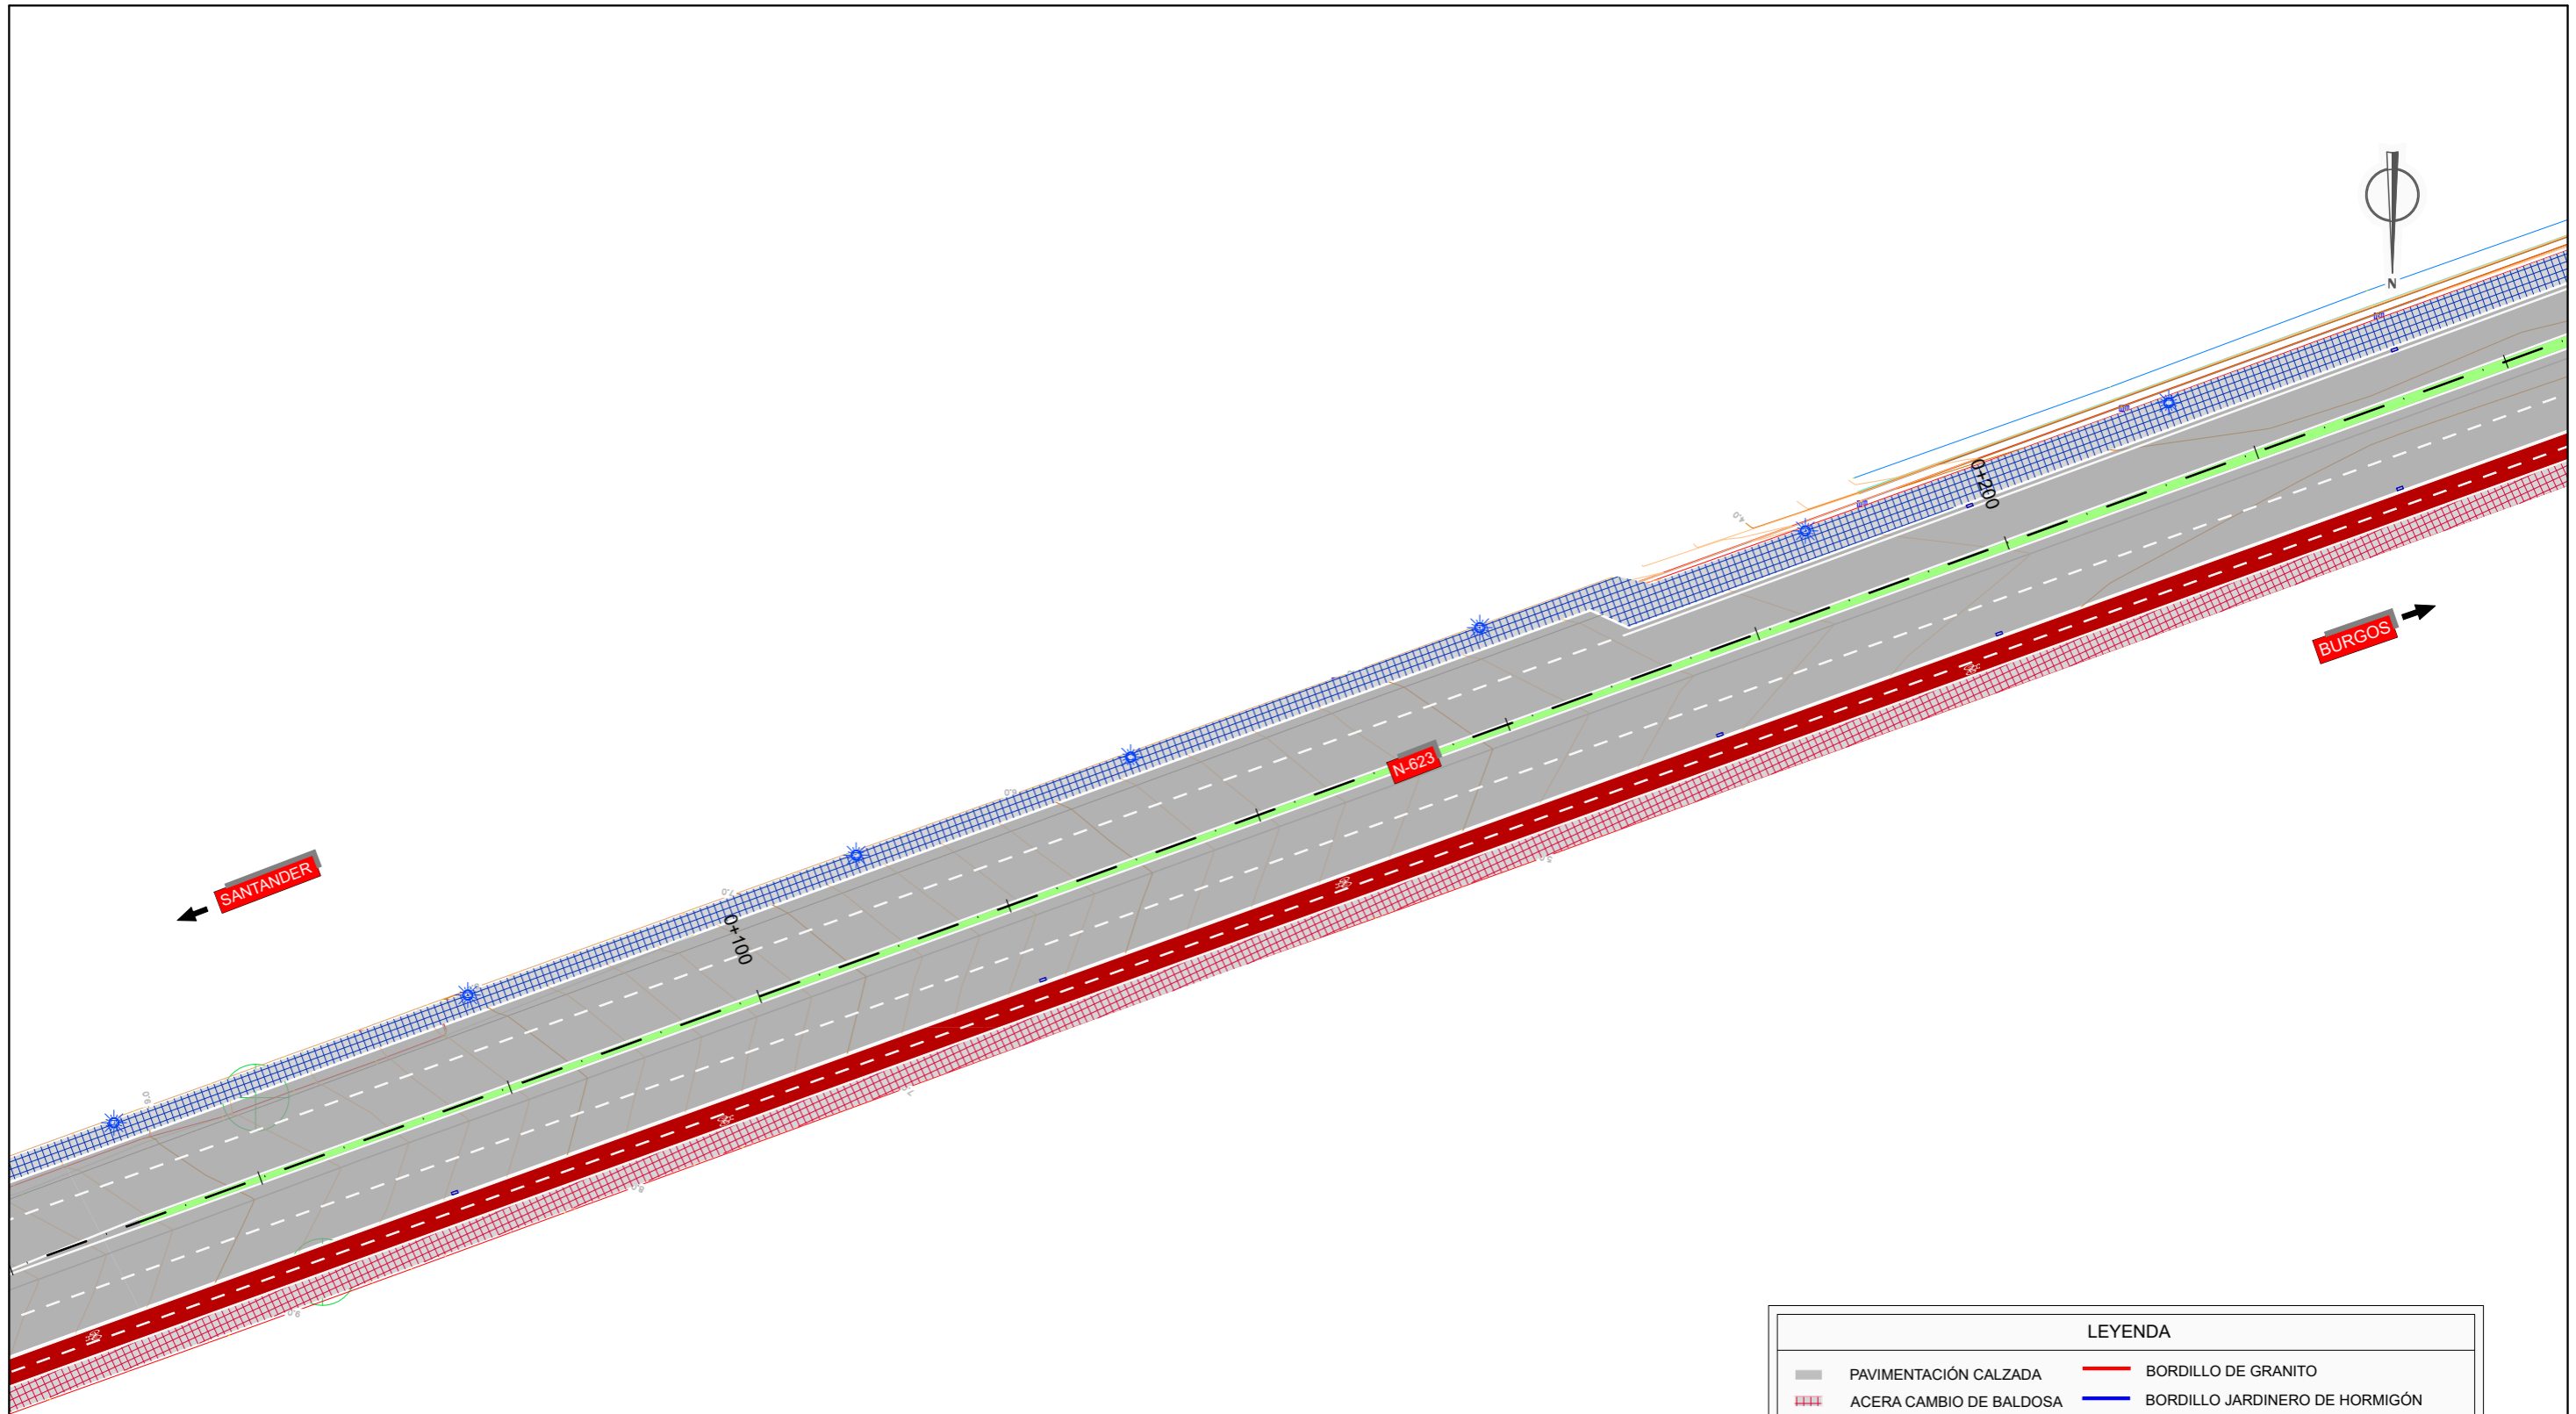


LEYENDA			
	PAVIMENTACIÓN CALZADA		BORDILLO DE GRANITO
	ACERA CAMBIO DE BALDOSA		BORDILLO JARDINERO DE HORMIGÓN
	ACERA PROYECTADA		BANCO
	ZONAS VERDES		LUMINARIA PROYECTADA
	PASO DE PEATONES		BARANDILLA METÁLICA
	PAVIMENTACIÓN ACERA REBAJADA		ENCINTADO DE ALCORQUE CON BORDILLO JARDINERO DE HORMIGÓN
	ADOQUÍN		SEMÁFORO
	CARRIL BICI		SEPARADOR VIAL BOLARDO FLEXIBLE
	MARQUESINA		

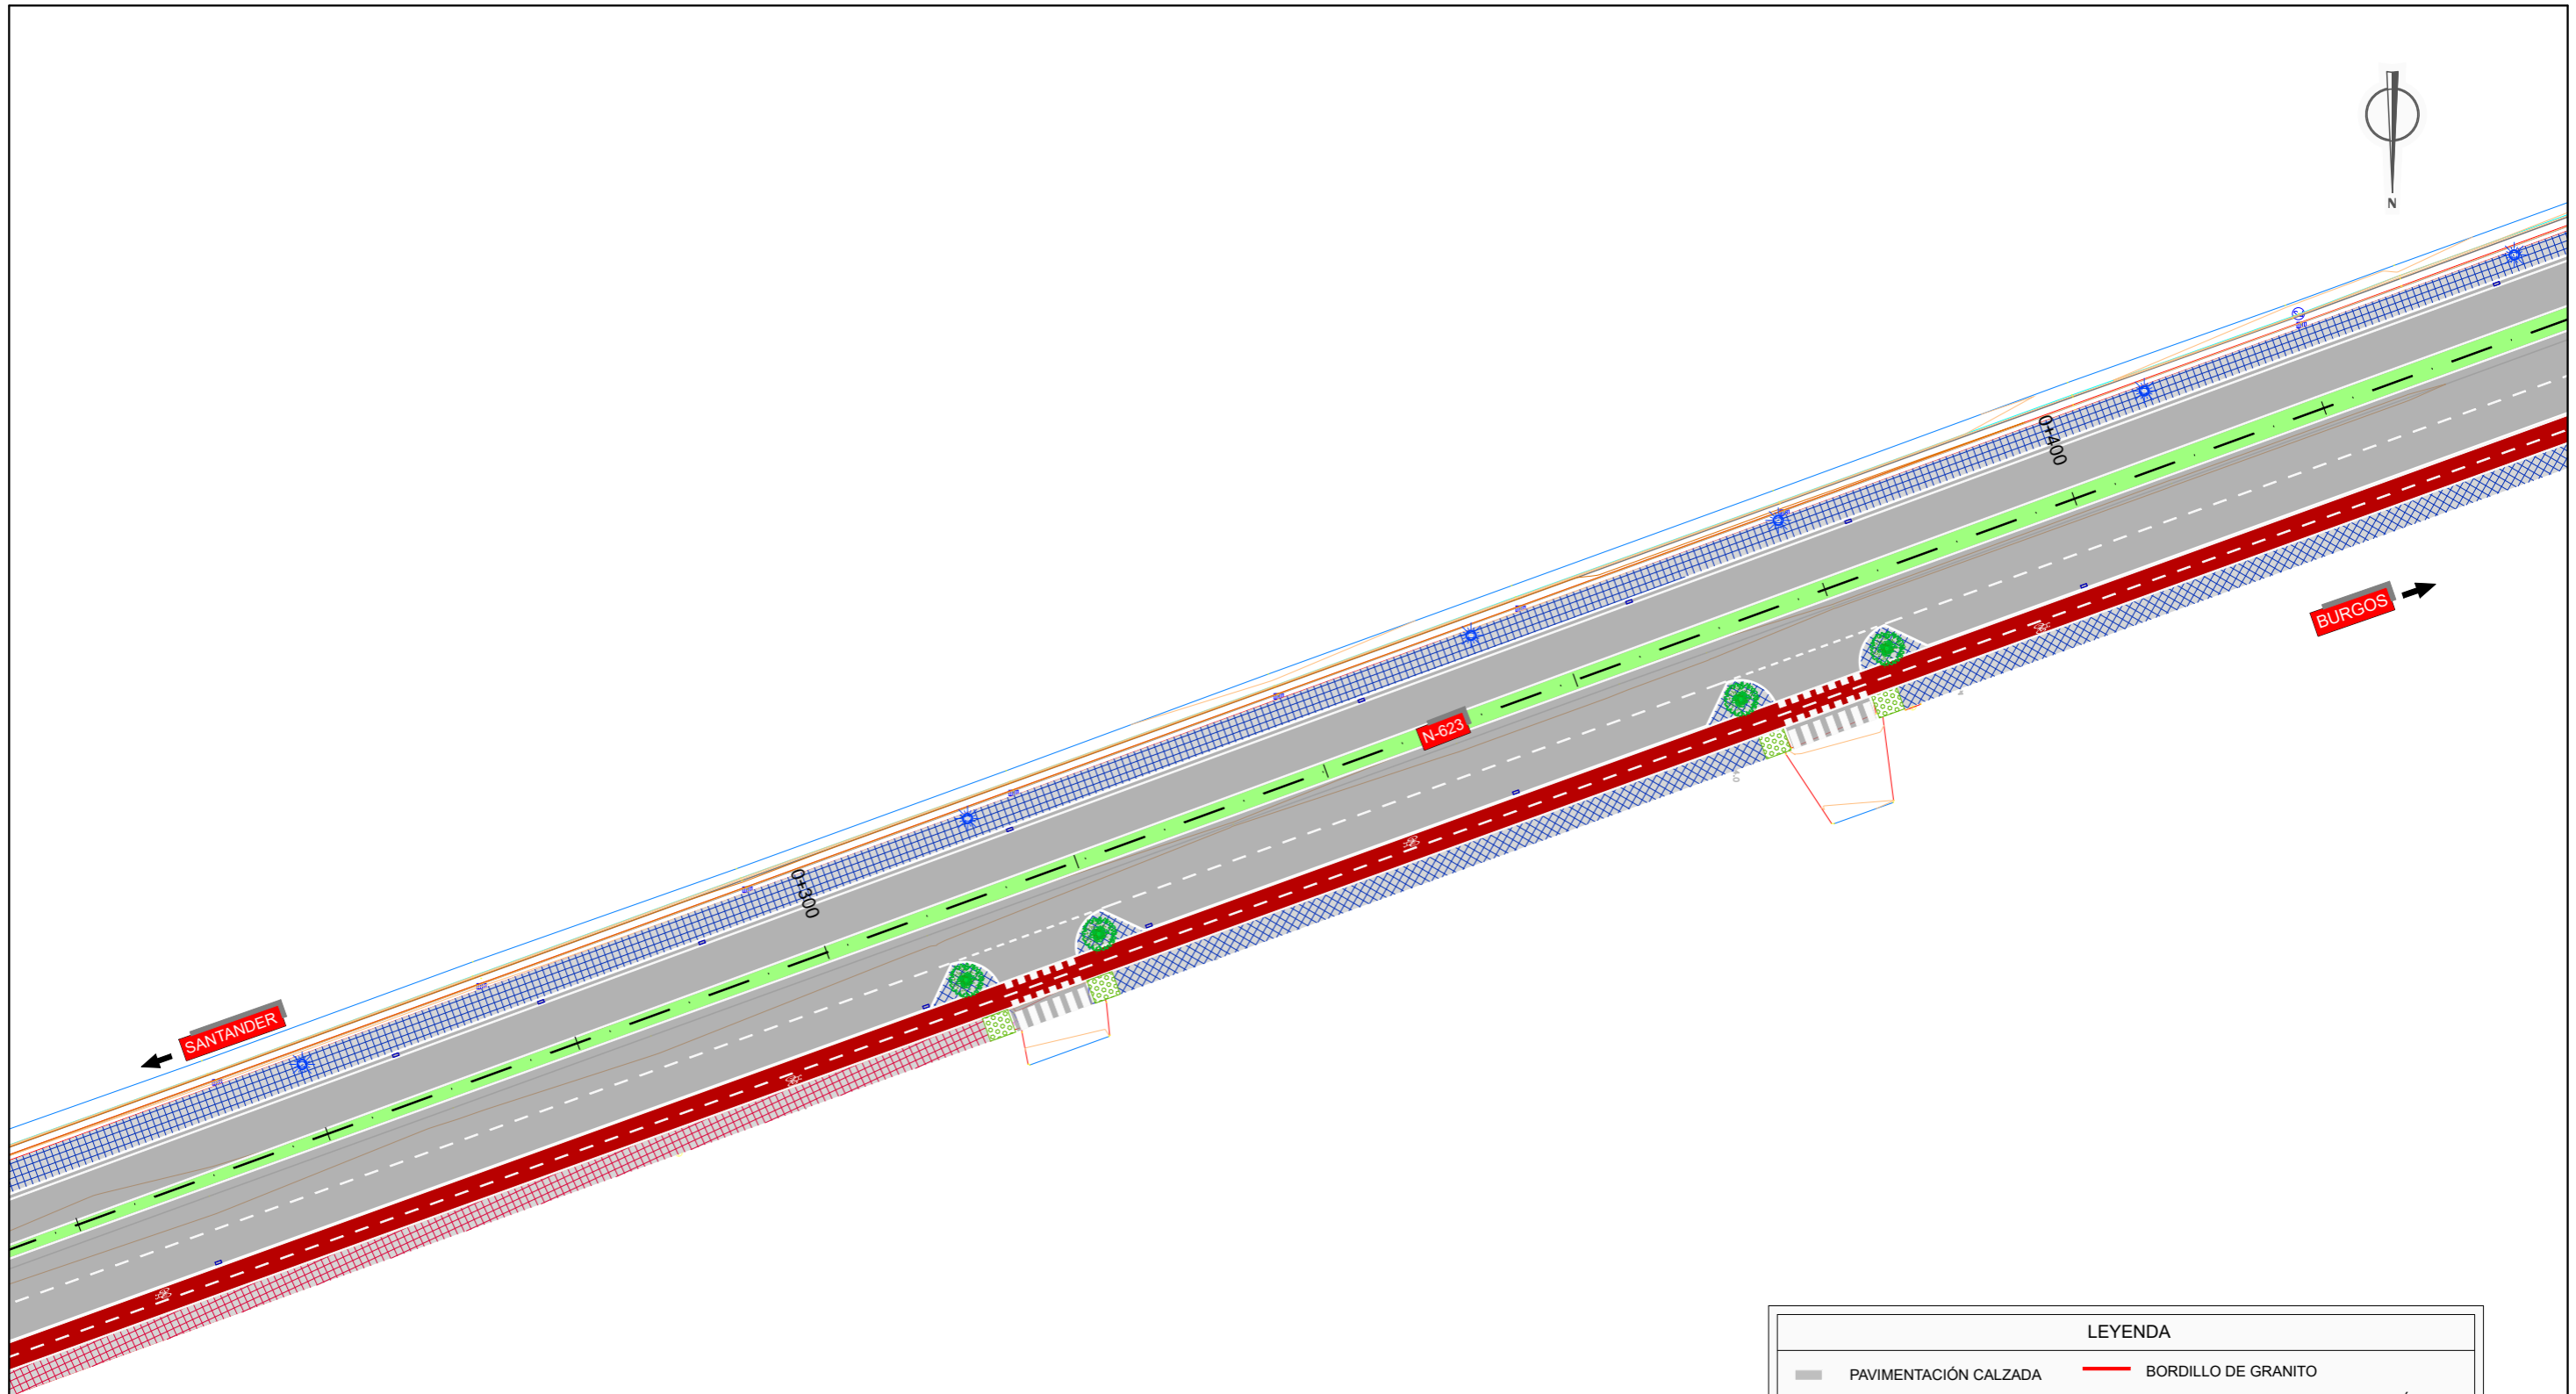


LEYENDA			
	PAVIMENTACIÓN CALZADA		BORDILLO DE GRANITO
	ACERA CAMBIO DE BALDOSA		BORDILLO JARDINERO DE HORMIGÓN
	ACERA PROYECTADA		BANCO
	ZONAS VERDES		LUMINARIA PROYECTADA
	PASO DE PEATONES		BARANDILLA METÁLICA
	PAVIMENTACIÓN ACERA REBAJADA		ENCINTADO DE ALCORQUE CON BORDILLO JARDINERO DE HORMIGÓN
	ADOQUÍN		SEMÁFORO
	CARRIL BICI		SEPARADOR VIAL BOLARDO FLEXIBLE
	MARQUESINA		

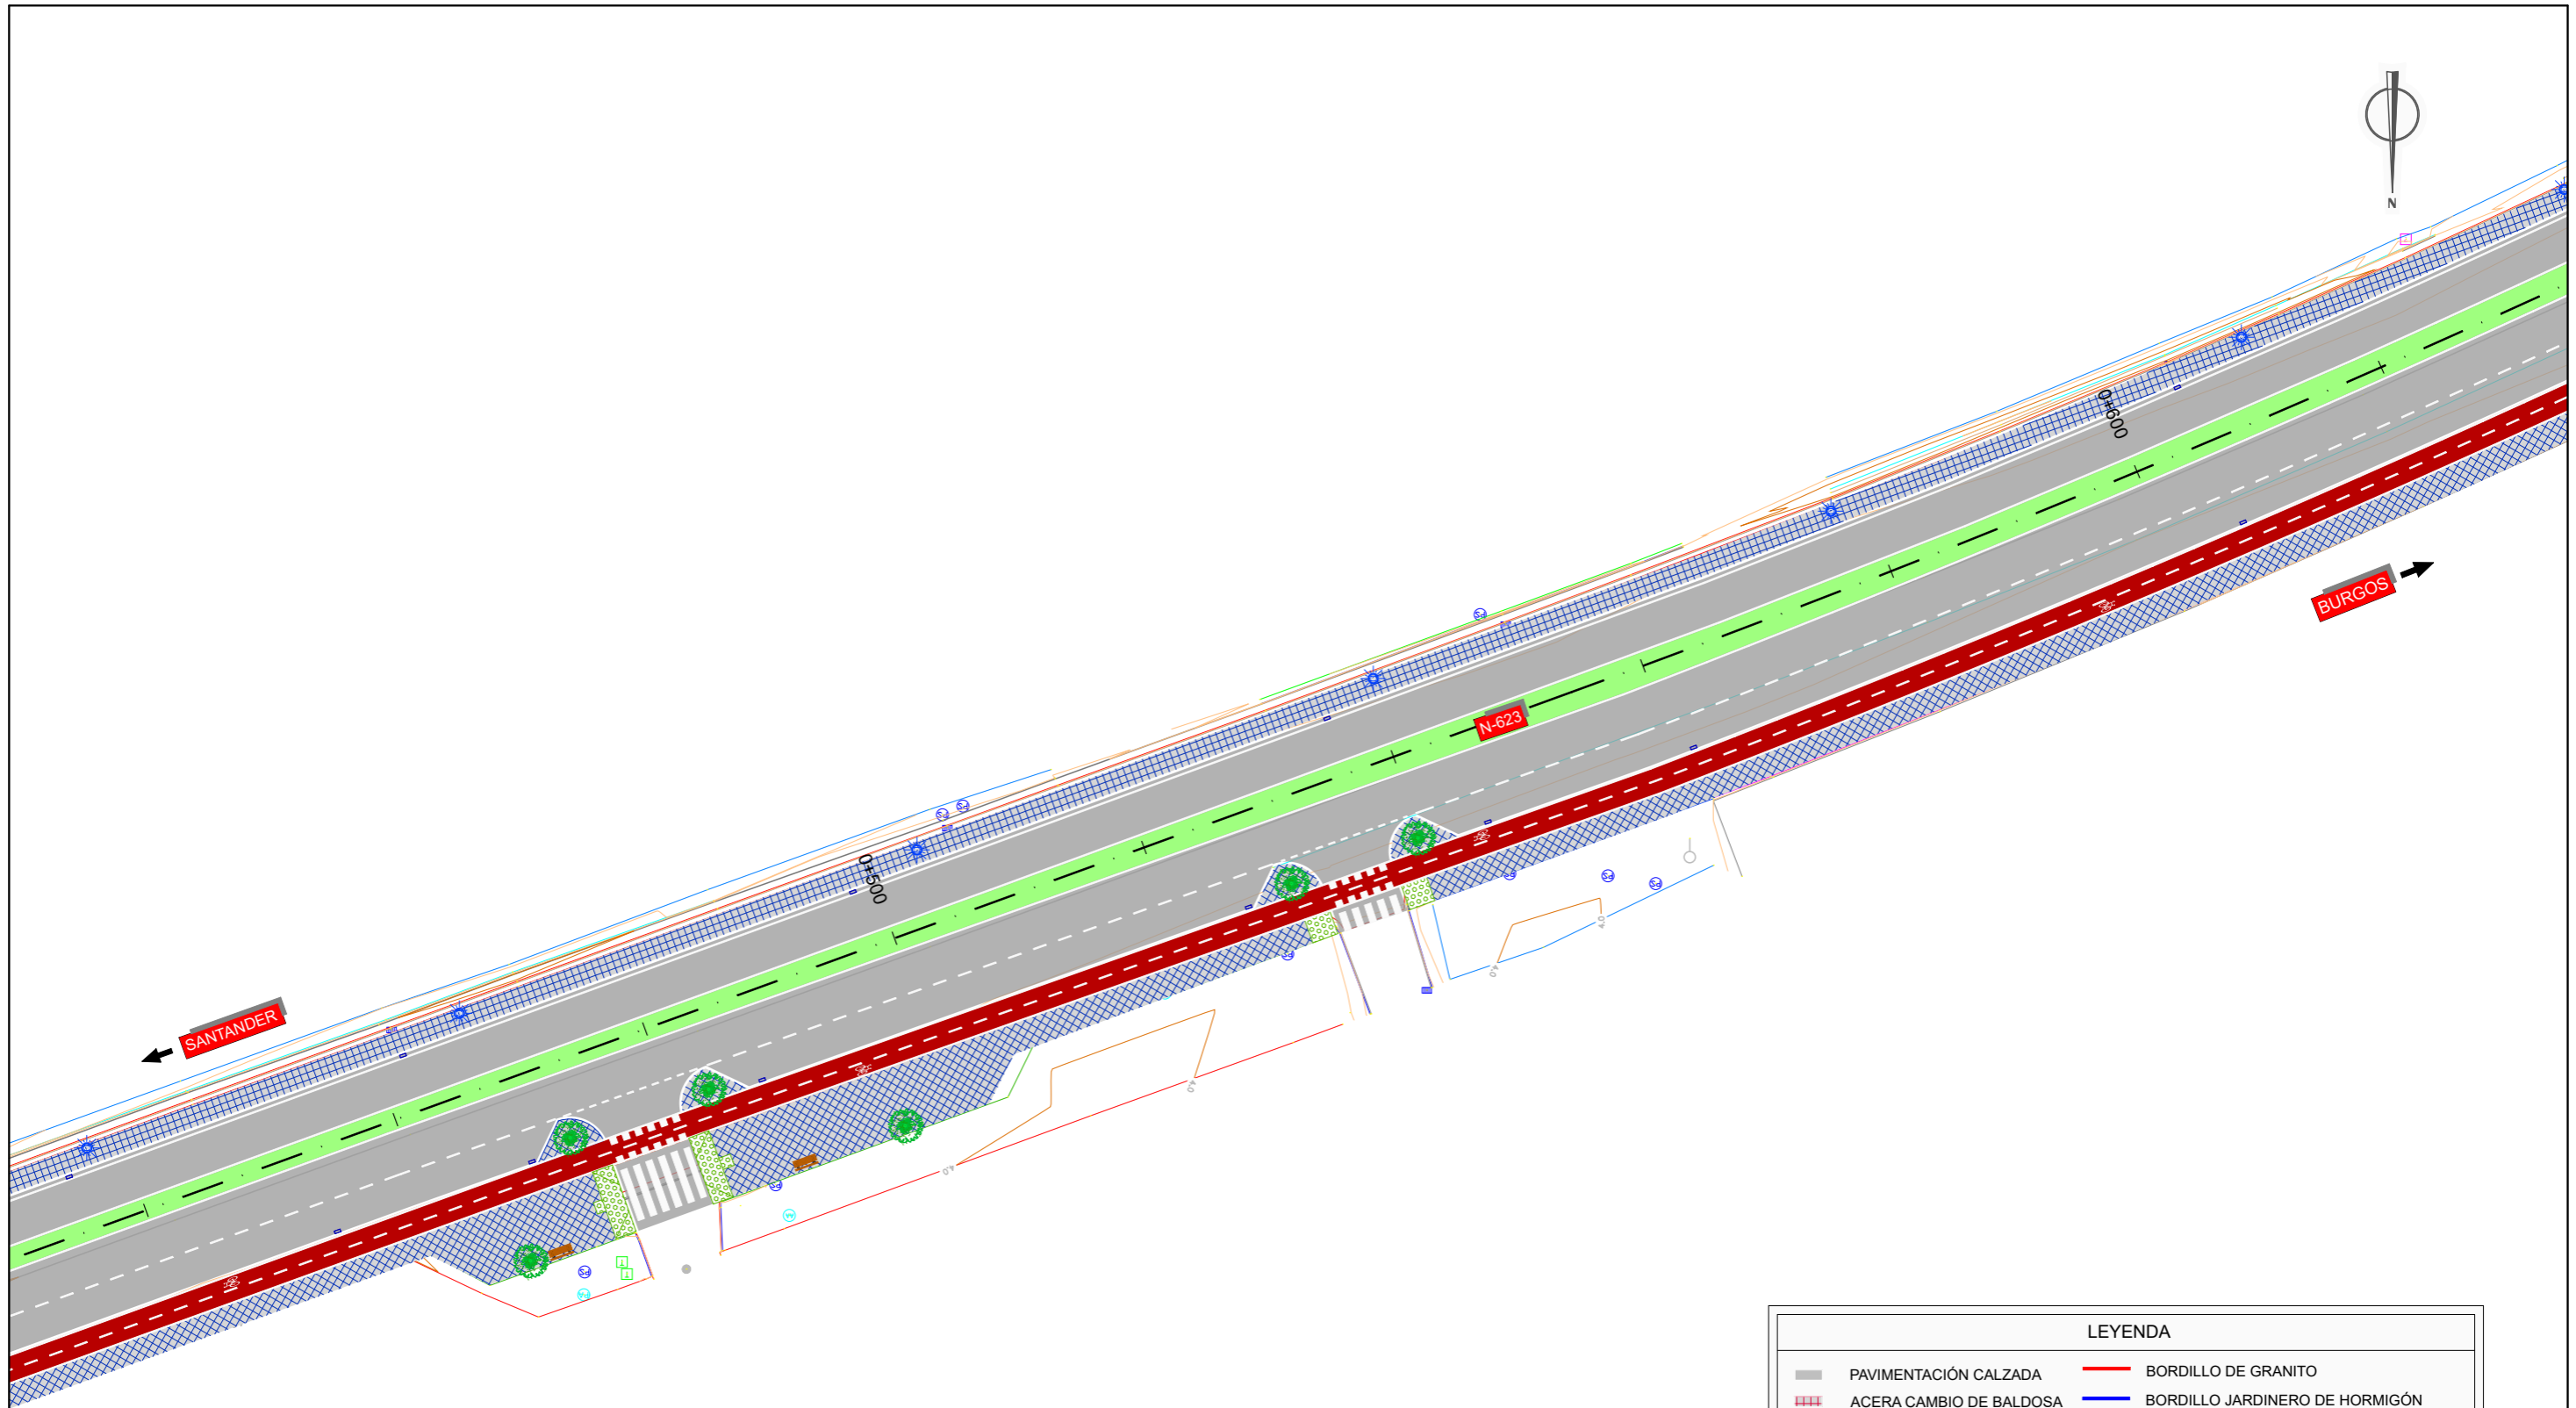


LEYENDA			
	PAVIMENTACIÓN CALZADA		BORDILLO DE GRANITO
	ACERA CAMBIO DE BALDOSA		BORDILLO JARDINERO DE HORMIGÓN
	ACERA PROYECTADA		BANCO
	ZONAS VERDES		LUMINARIA PROYECTADA
	PASO DE PEATONES		BARANDILLA METÁLICA
	PAVIMENTACIÓN ACERA REBAJADA		ENCINTADO DE ALCORQUE CON BORDILLO JARDINERO DE HORMIGÓN
	ADOQUÍN		SEMÁFORO
	CARRIL BICI		SEPARADOR VIAL BOLARDO FLEXIBLE
	MARQUESINA		

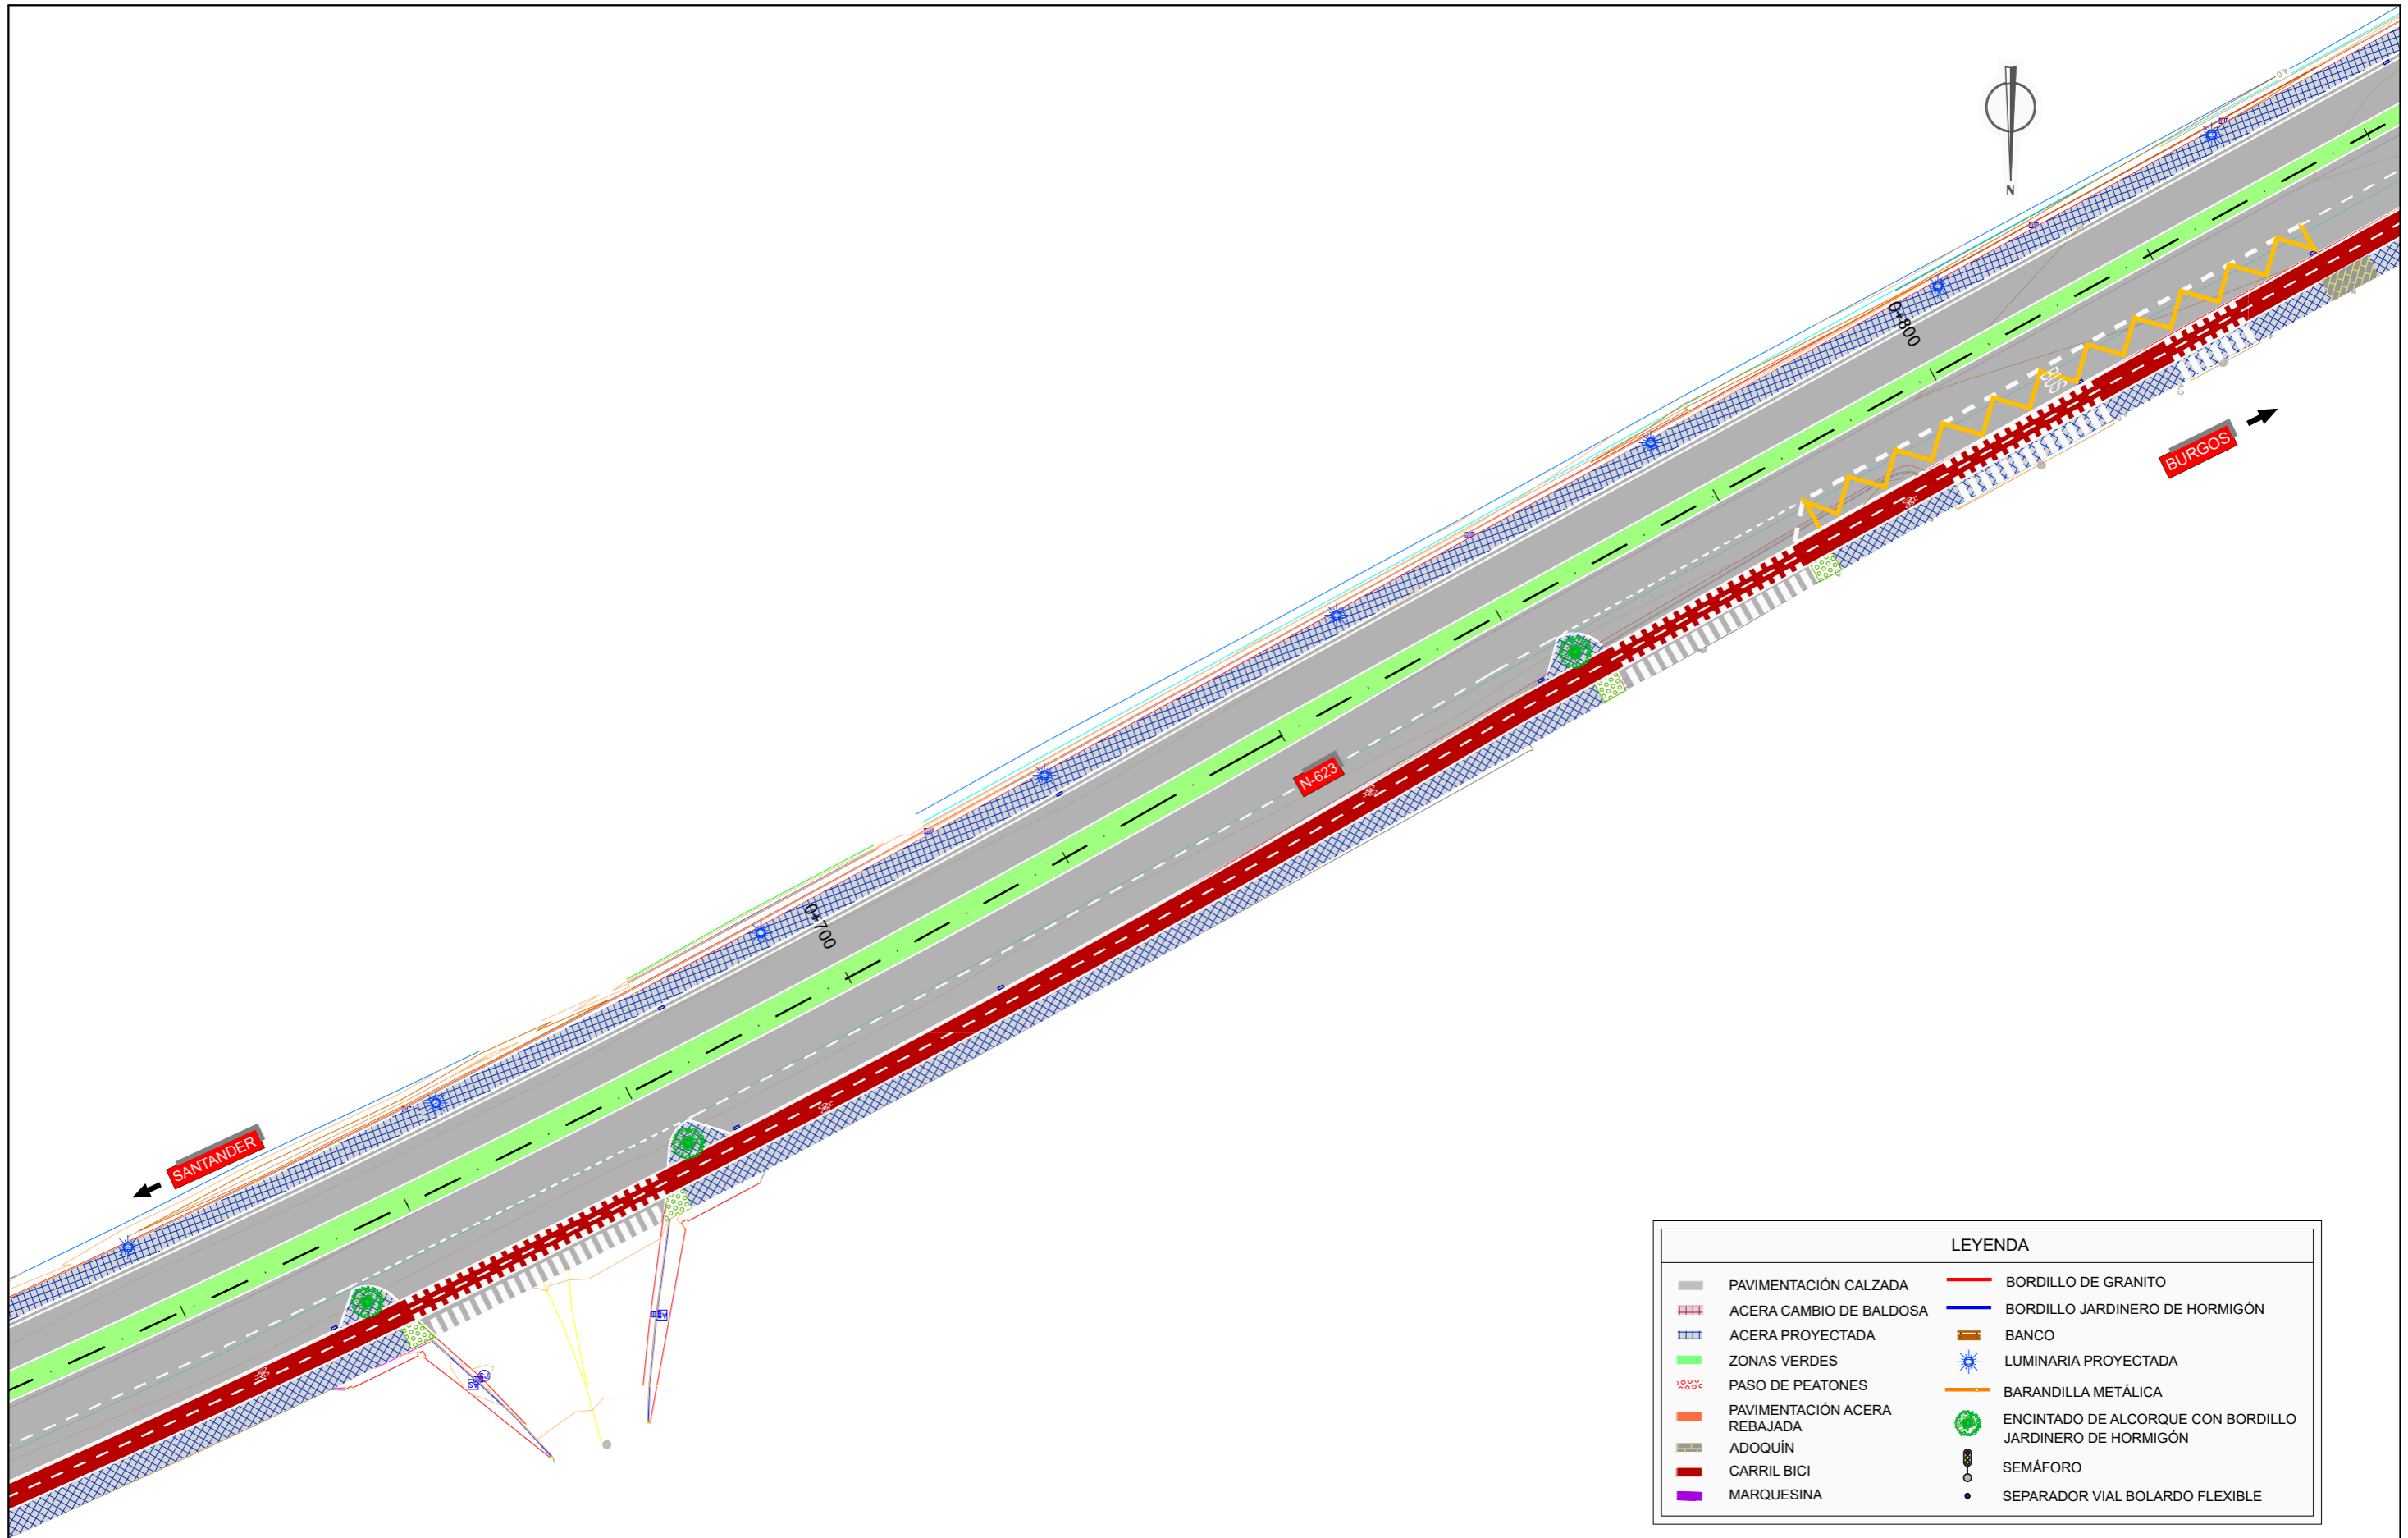


LEYENDA			
	PAVIMENTACIÓN CALZADA		BORDILLO DE GRANITO
	ACERA CAMBIO DE BALDOSA		BORDILLO JARDINERO DE HORMIGÓN
	ACERA PROYECTADA		BANCO
	ZONAS VERDES		LUMINARIA PROYECTADA
	PASO DE PEATONES		BARANDILLA METÁLICA
	PAVIMENTACIÓN ACERA REBAJADA		ENCINTADO DE ALCORQUE CON BORDILLO JARDINERO DE HORMIGÓN
	ADOQUÍN		SEMÁFORO
	CARRIL BICI		SEPARADOR VIAL BOLARDO FLEXIBLE
	MARQUESINA		

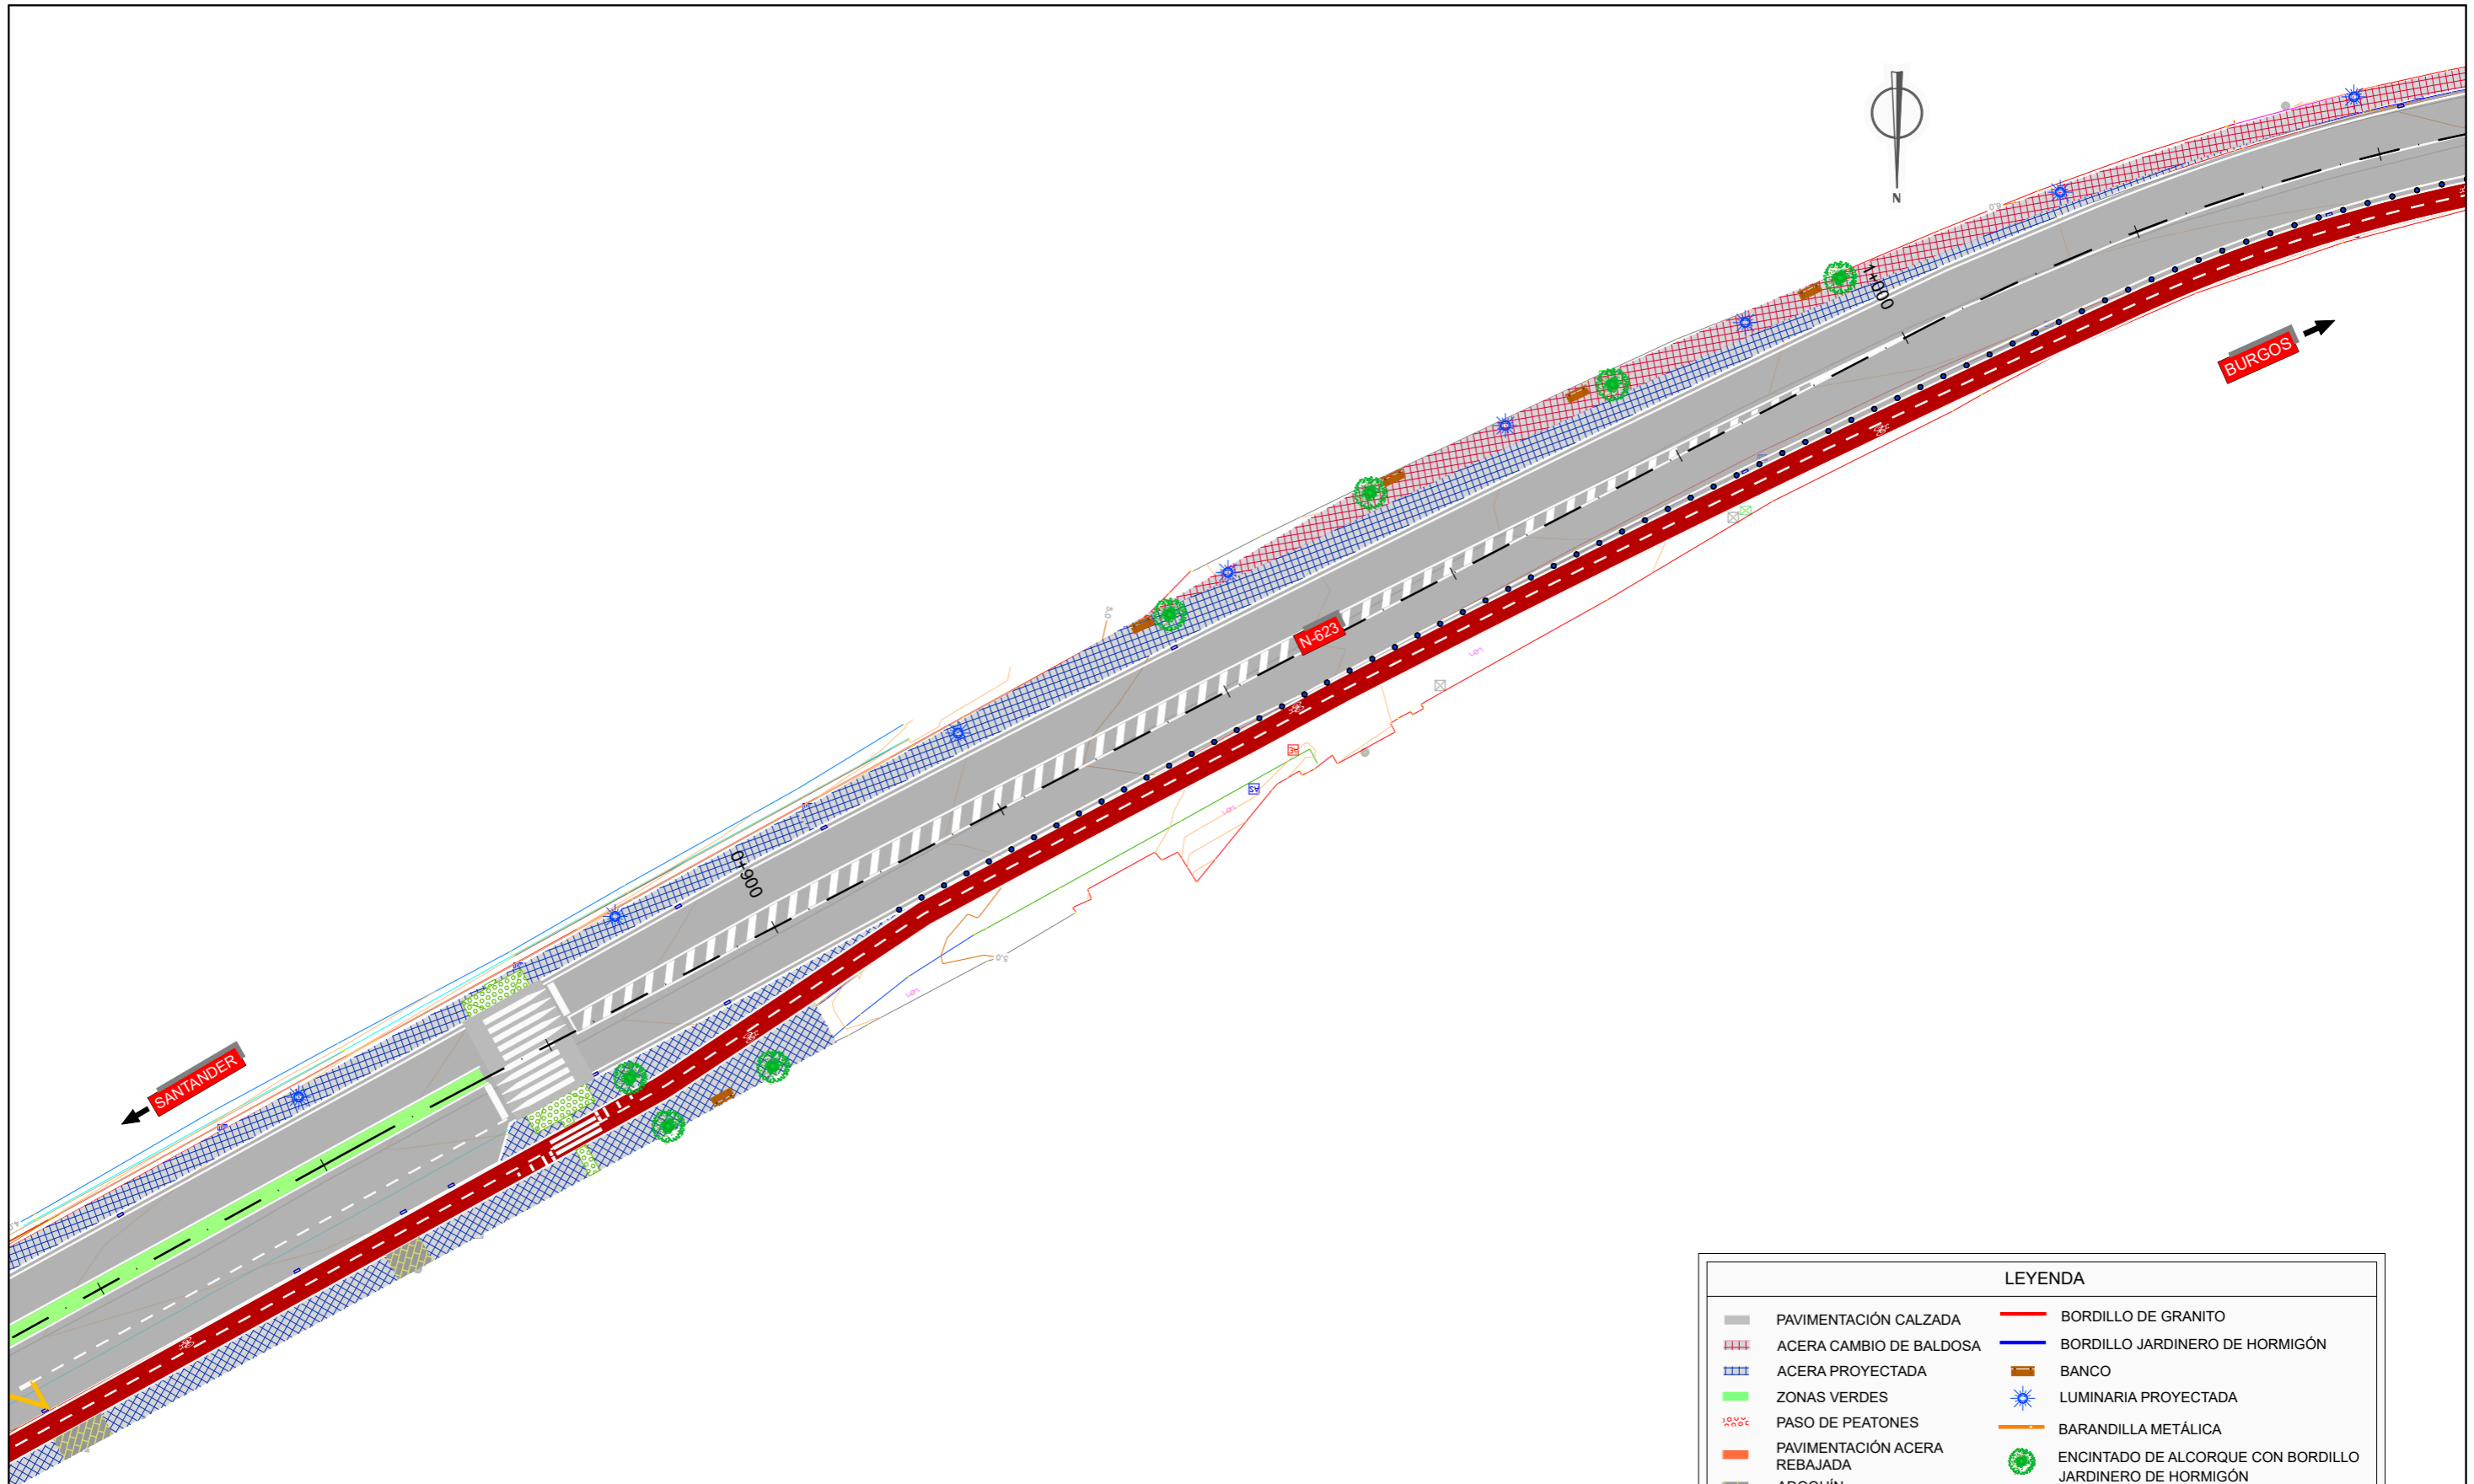

LEYENDA	
	PAVIMENTACIÓN CALZADA
	ACERA CAMBIO DE BALDOSA
	ACERA PROYECTADA
	ZONAS VERDES
	PASO DE PEATONES
	PAVIMENTACIÓN ACERA REBAJADA
	CARRIL BICI
	MARQUESINA
	BORDILLO DE GRANITO
	BORDILLO JARDINERO DE HORMIGÓN
	BANCO
	LUMINARIA PROYECTADA
	BARANDILLA METÁLICA
	ENCINTADO DE ALCORQUE CON BORDILLO JARDINERO DE HORMIGÓN
	SEMÁFORO
	SEPARADOR VIAL BOLARDO FLEXIBLE

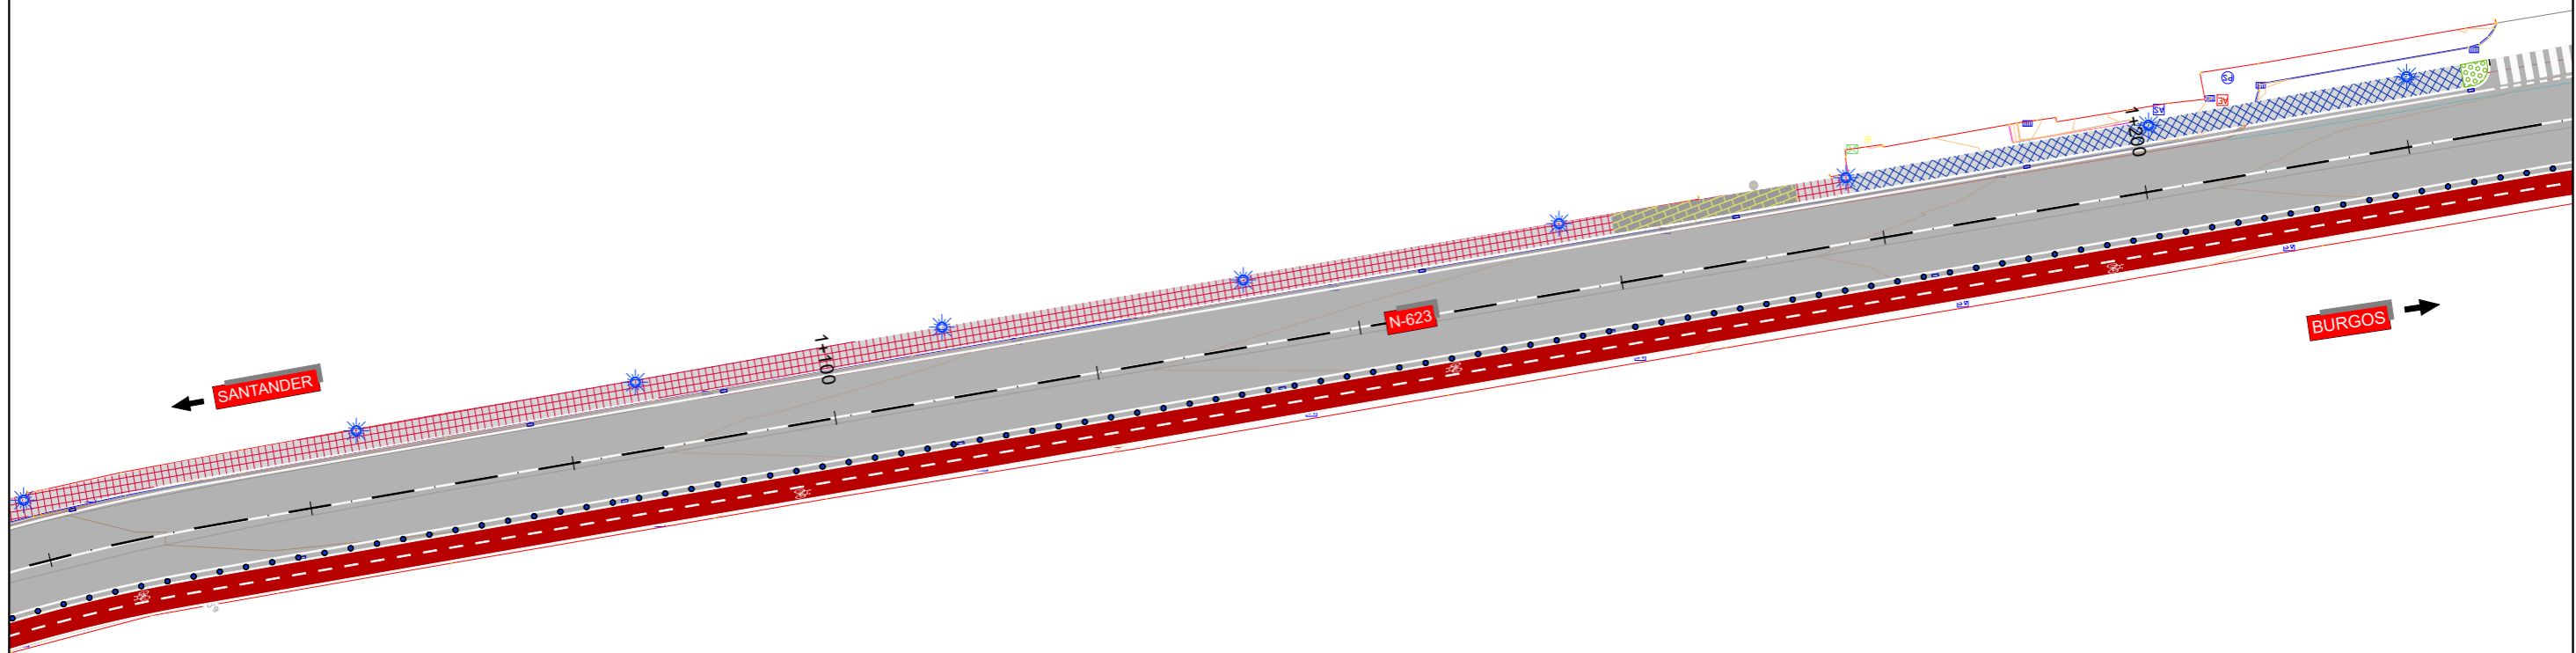


LEYENDA	
PAVIMENTACIÓN CALZADA	BORDILLO DE GRANITO
ACERA CAMBIO DE BALDOSA	BORDILLO JARDINERO DE HORMIGÓN
ACERA PROYECTADA	BANCO
ZONAS VERDES	LUMINARIA PROYECTADA
PASO DE PEATONES	BARANDILLA METÁLICA
PAVIMENTACIÓN ACERA REBAJADA	ENCINTADO DE ALCORQUE CON BORDILLO JARDINERO DE HORMIGÓN
ADOQUÍN	SEMÁFORO
CARRIL BICI	SEPARADOR VIAL BOLARDO FLEXIBLE
MARQUESINA	

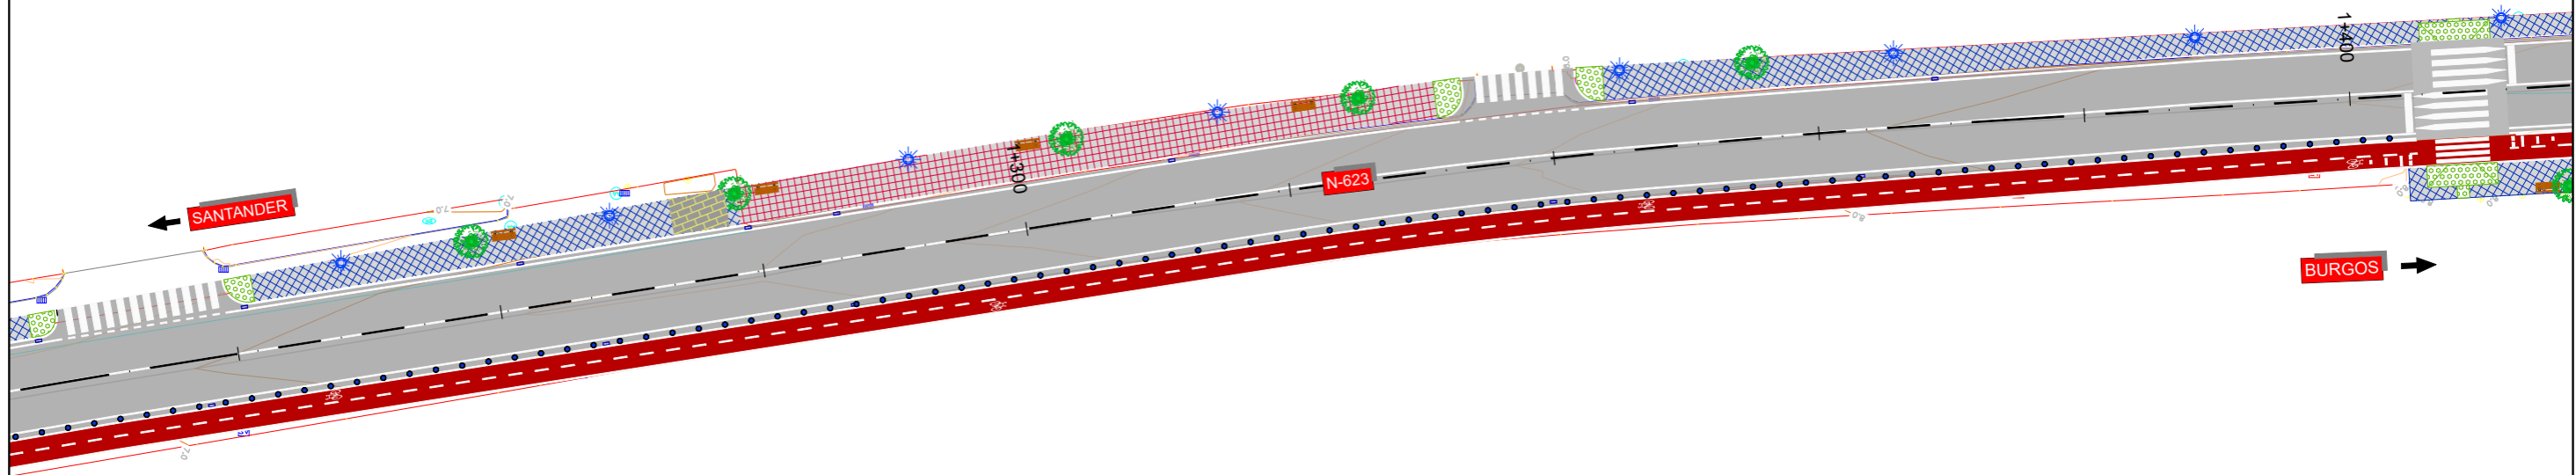

LEYENDA			
	PAVIMENTACIÓN CALZADA		BORDILLO DE GRANITO
	ACERA CAMBIO DE BALDOSA		BORDILLO JARDINERO DE HORMIGÓN
	ACERA PROYECTADA		BANCO
	ZONAS VERDES		LUMINARIA PROYECTADA
	PASO DE PEATONES		BARANDILLA METÁLICA
	PAVIMENTACIÓN ACERA REBAJADA		ENCINTADO DE ALCORQUE CON BORDILLO JARDINERO DE HORMIGÓN
	ADOQUÍN		SEMÁFORO
	CARRIL BICI		SEPARADOR VIAL BOLARDO FLEXIBLE
	MARQUESINA		




FUTURO VIAL ENTRE LA C/ MANUEL RUIZ DE QUEVEDO Y LA C/ EDUARDO GARCÍA DEL RÍO

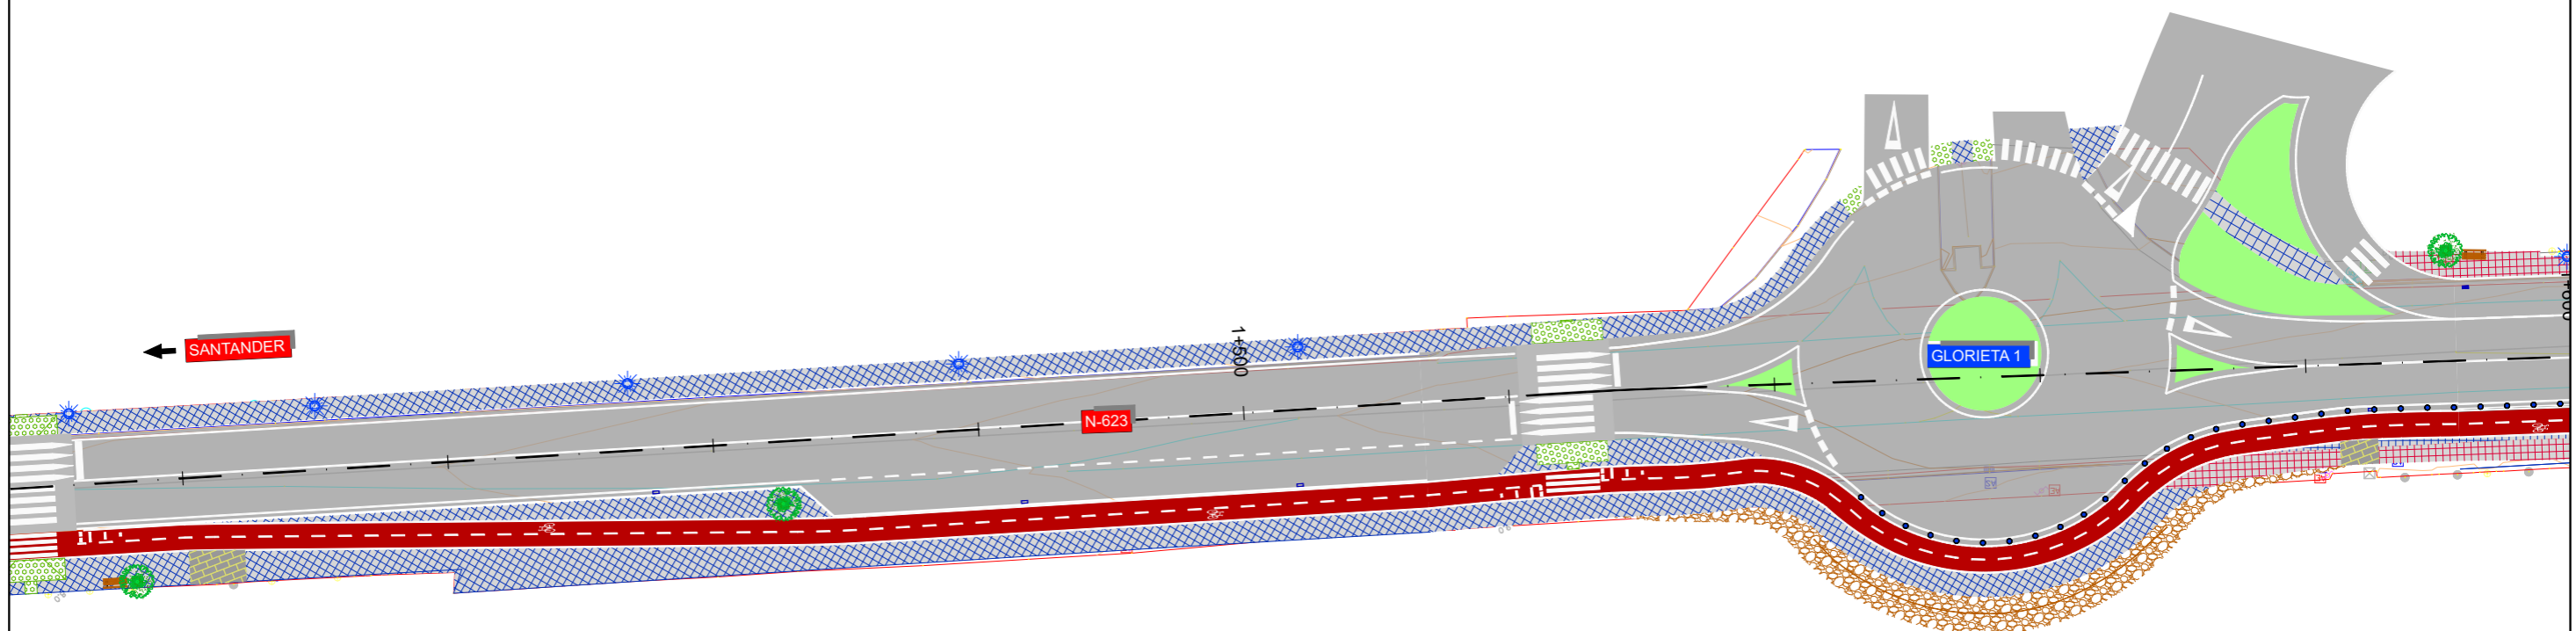


LEYENDA	
	PAVIMENTACIÓN CALZADA
	ACERA CAMBIO DE BALDOSA
	ACERA PROYECTADA
	ZONAS VERDES
	PASO DE PEATONES
	PAVIMENTACIÓN ACERA REBAJADA
	ADOQUÍN
	CARRIL BICI
	MARQUESINA
	BORDILLO DE GRANITO
	BORDILLO JARDINERO DE HORMIGÓN
	BANCO
	LUMINARIA PROYECTADA
	BARANDILLA METÁLICA
	ENCINTADO DE ALCORQUE CON BORDILLO JARDINERO DE HORMIGÓN
	SEMÁFORO
	SEPARADOR VIAL BOLARDO FLEXIBLE




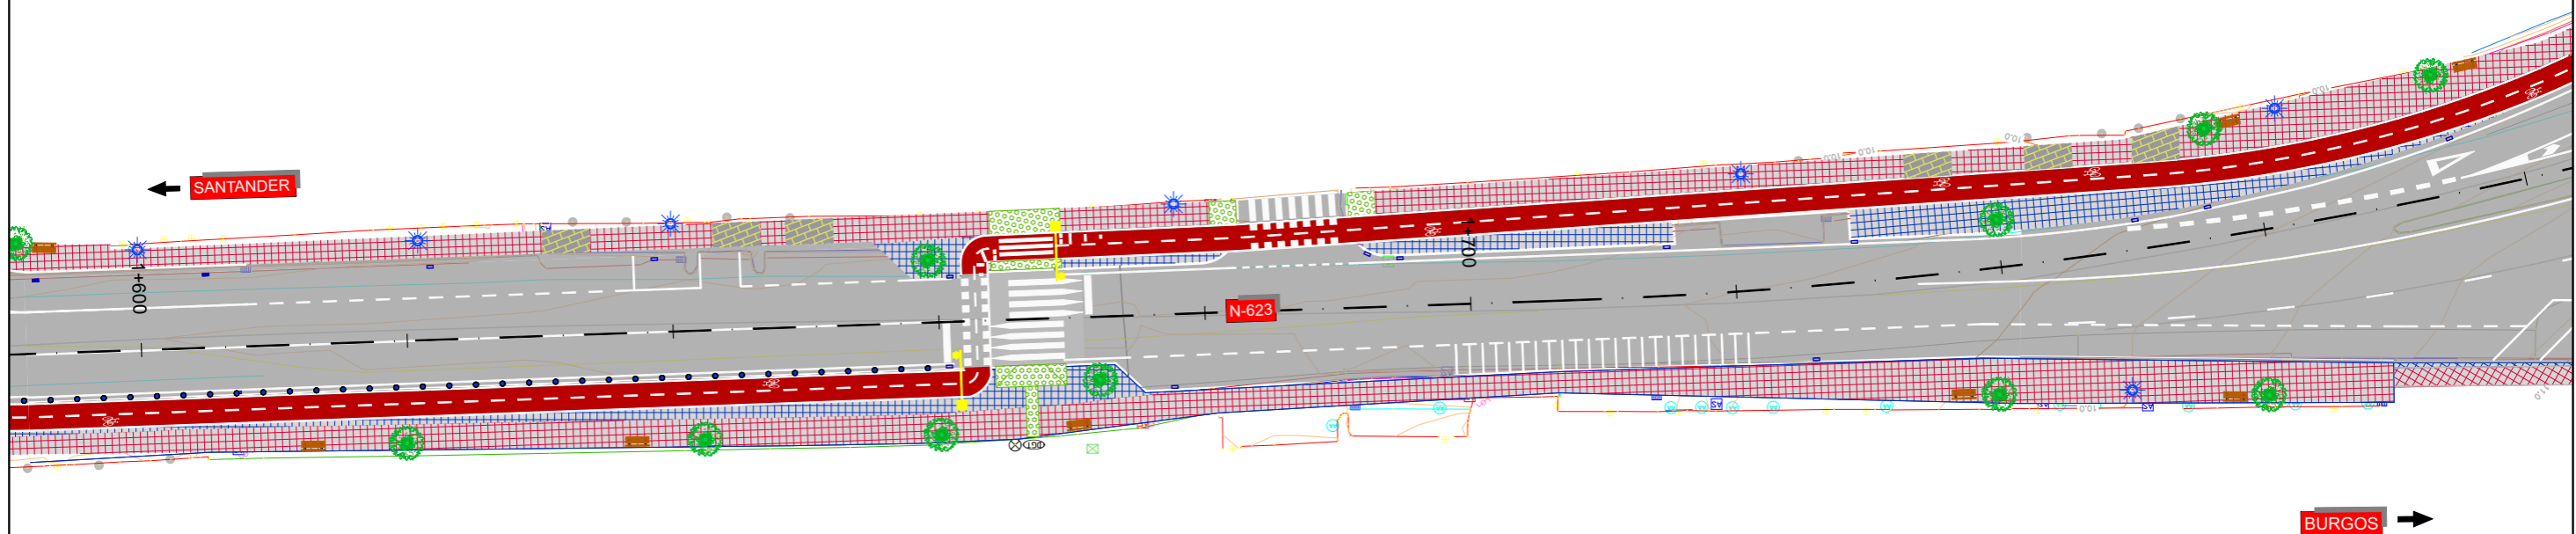


LEYENDA			
	PAVIMENTACIÓN CALZADA		BORDILLO DE GRANITO
	ACERA CAMBIO DE BALDOSA		BORDILLO JARDINERO DE HORMIGÓN
	ACERA PROYECTADA		BANCO
	ZONAS VERDES		LUMINARIA PROYECTADA
	PASO DE PEATONES		BARANDILLA METÁLICA
	PAVIMENTACIÓN ACERA REBAJADA		ENCINTADO DE ALCORQUE CON BORDILLO JARDINERO DE HORMIGÓN
	ADOQUÍN		SEMÁFORO
	CARRIL BICI		SEPARADOR VIAL BOLARDO FLEXIBLE
	MARQUESINA		

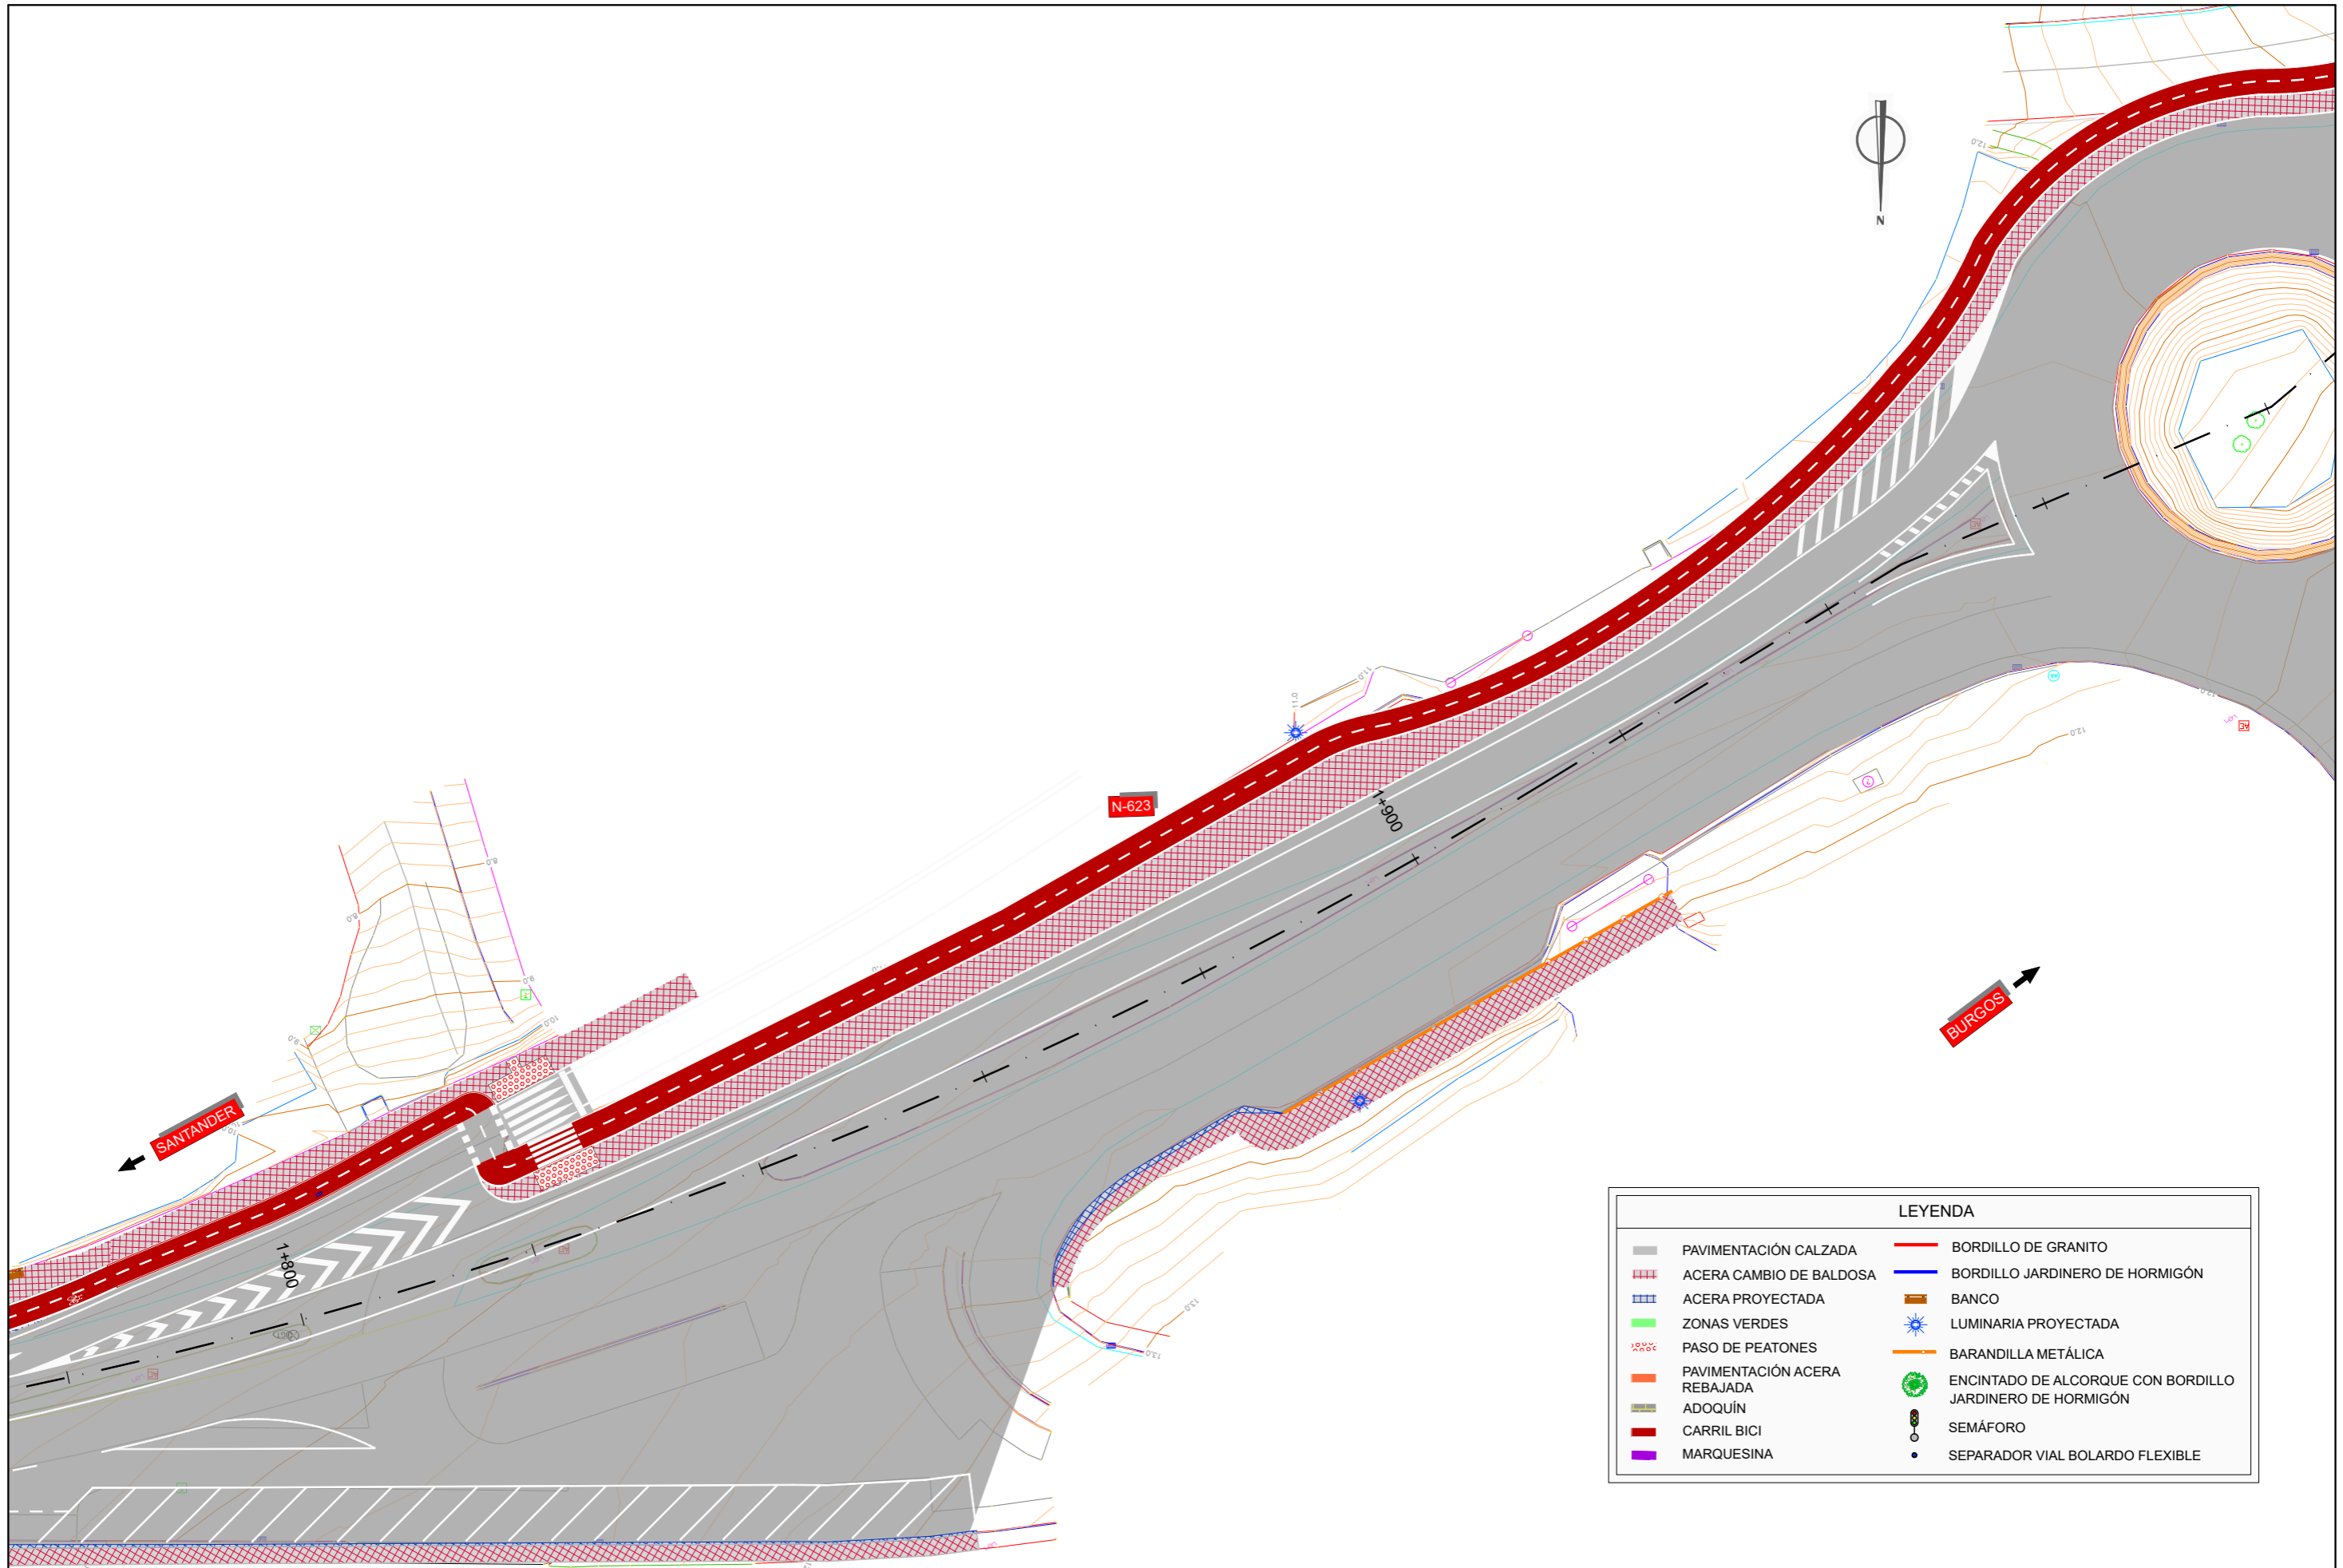


LEYENDA	
	PAVIMENTACIÓN CALZADA
	ACERA CAMBIO DE BALDOSA
	ACERA PROYECTADA
	ZONAS VERDES
	PASO DE PEATONES
	PAVIMENTACIÓN ACERA REBAJADA
	ADOQUÍN
	CARRIL BICI
	MARQUESINA
	BORDILLO DE GRANITO
	BORDILLO JARDINERO DE HORMIGÓN
	BANCO
	LUMINARIA PROYECTADA
	BARANDILLA METÁLICA
	ENCINTADO DE ALCORQUE CON BORDILLO JARDINERO DE HORMIGÓN
	SEMÁFORO
	SEPARADOR VIAL BOLARDO FLEXIBLE

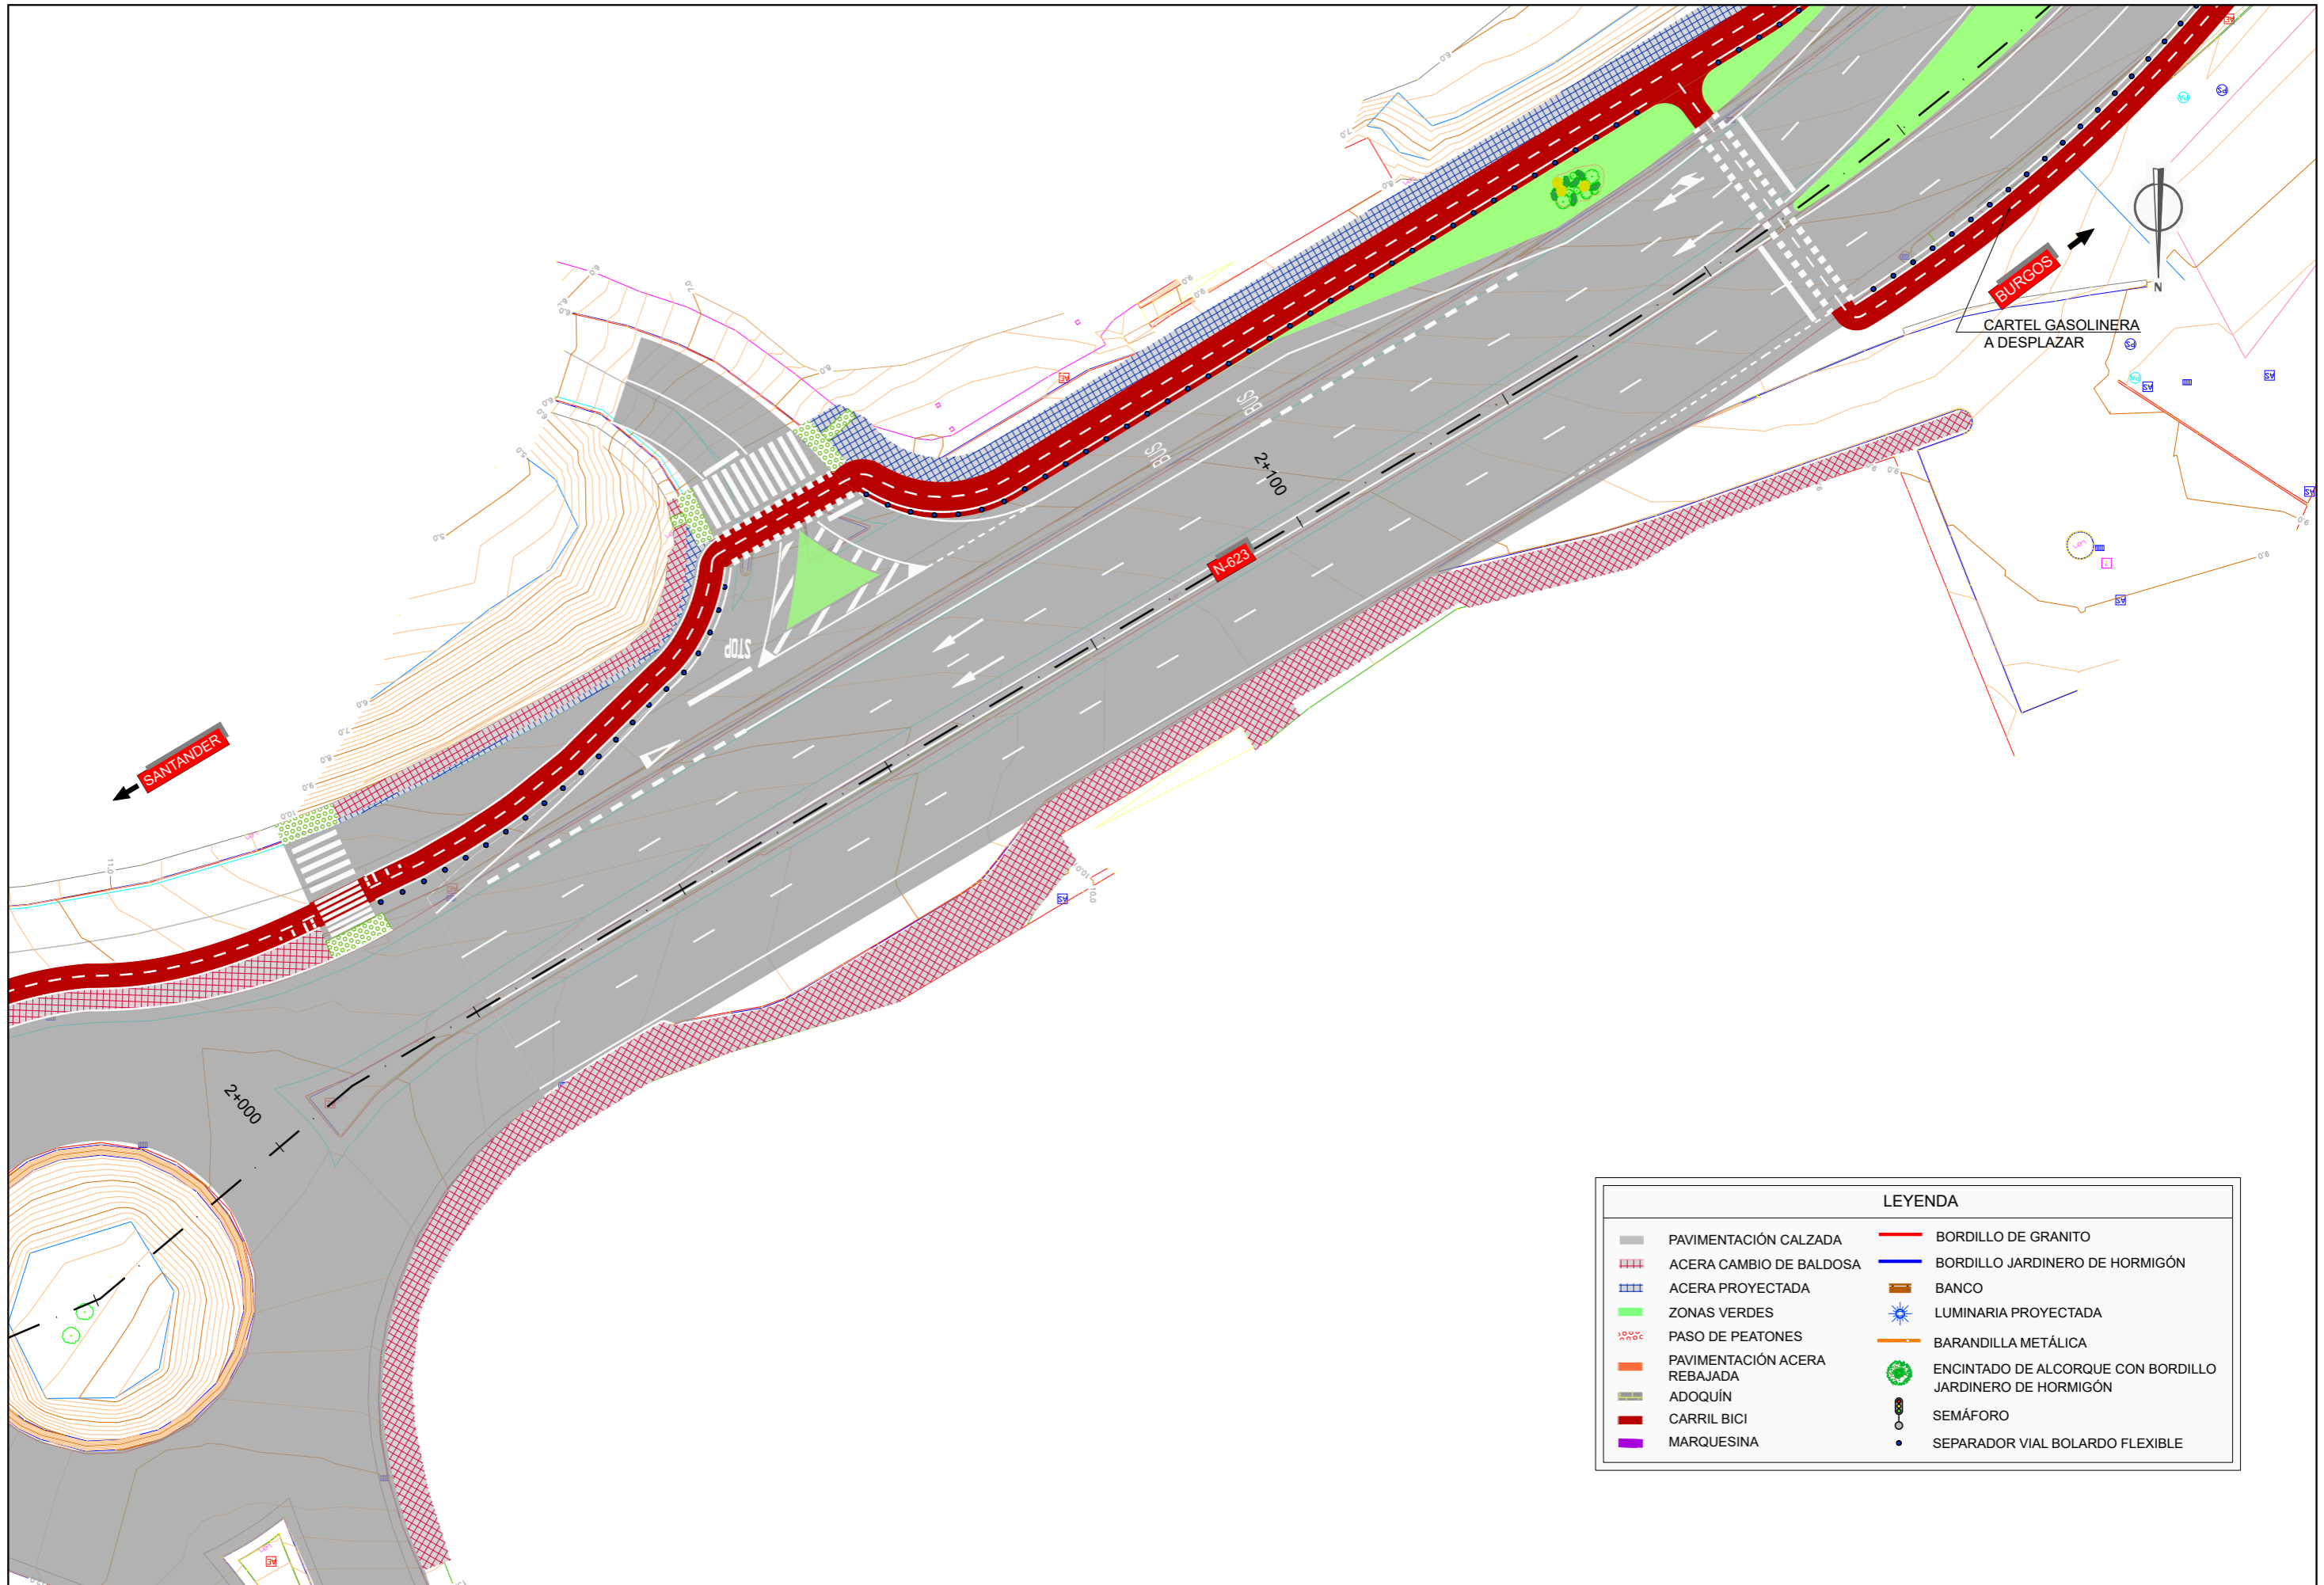


LEYENDA			
—	PAVIMENTACIÓN CALZADA	—	BORDILLO DE GRANITO
▨	ACERA CAMBIO DE BALDOSA	—	BORDILLO JARDINERO DE HORMIGÓN
▨	ACERA PROYECTADA	—	BANCO
■	ZONAS VERDES	☀	LUMINARIA PROYECTADA
⋯	PASO DE PEATONES	—	BARANDILLA METÁLICA
▨	PAVIMENTACIÓN ACERA REBAJADA	⊙	ENCINTADO DE ALCORQUE CON BORDILLO JARDINERO DE HORMIGÓN
▨	CARRIL BICI	⊙	SEMÁFORO
▨	MARQUESINA	●	SEPARADOR VIAL BOLARDO FLEXIBLE

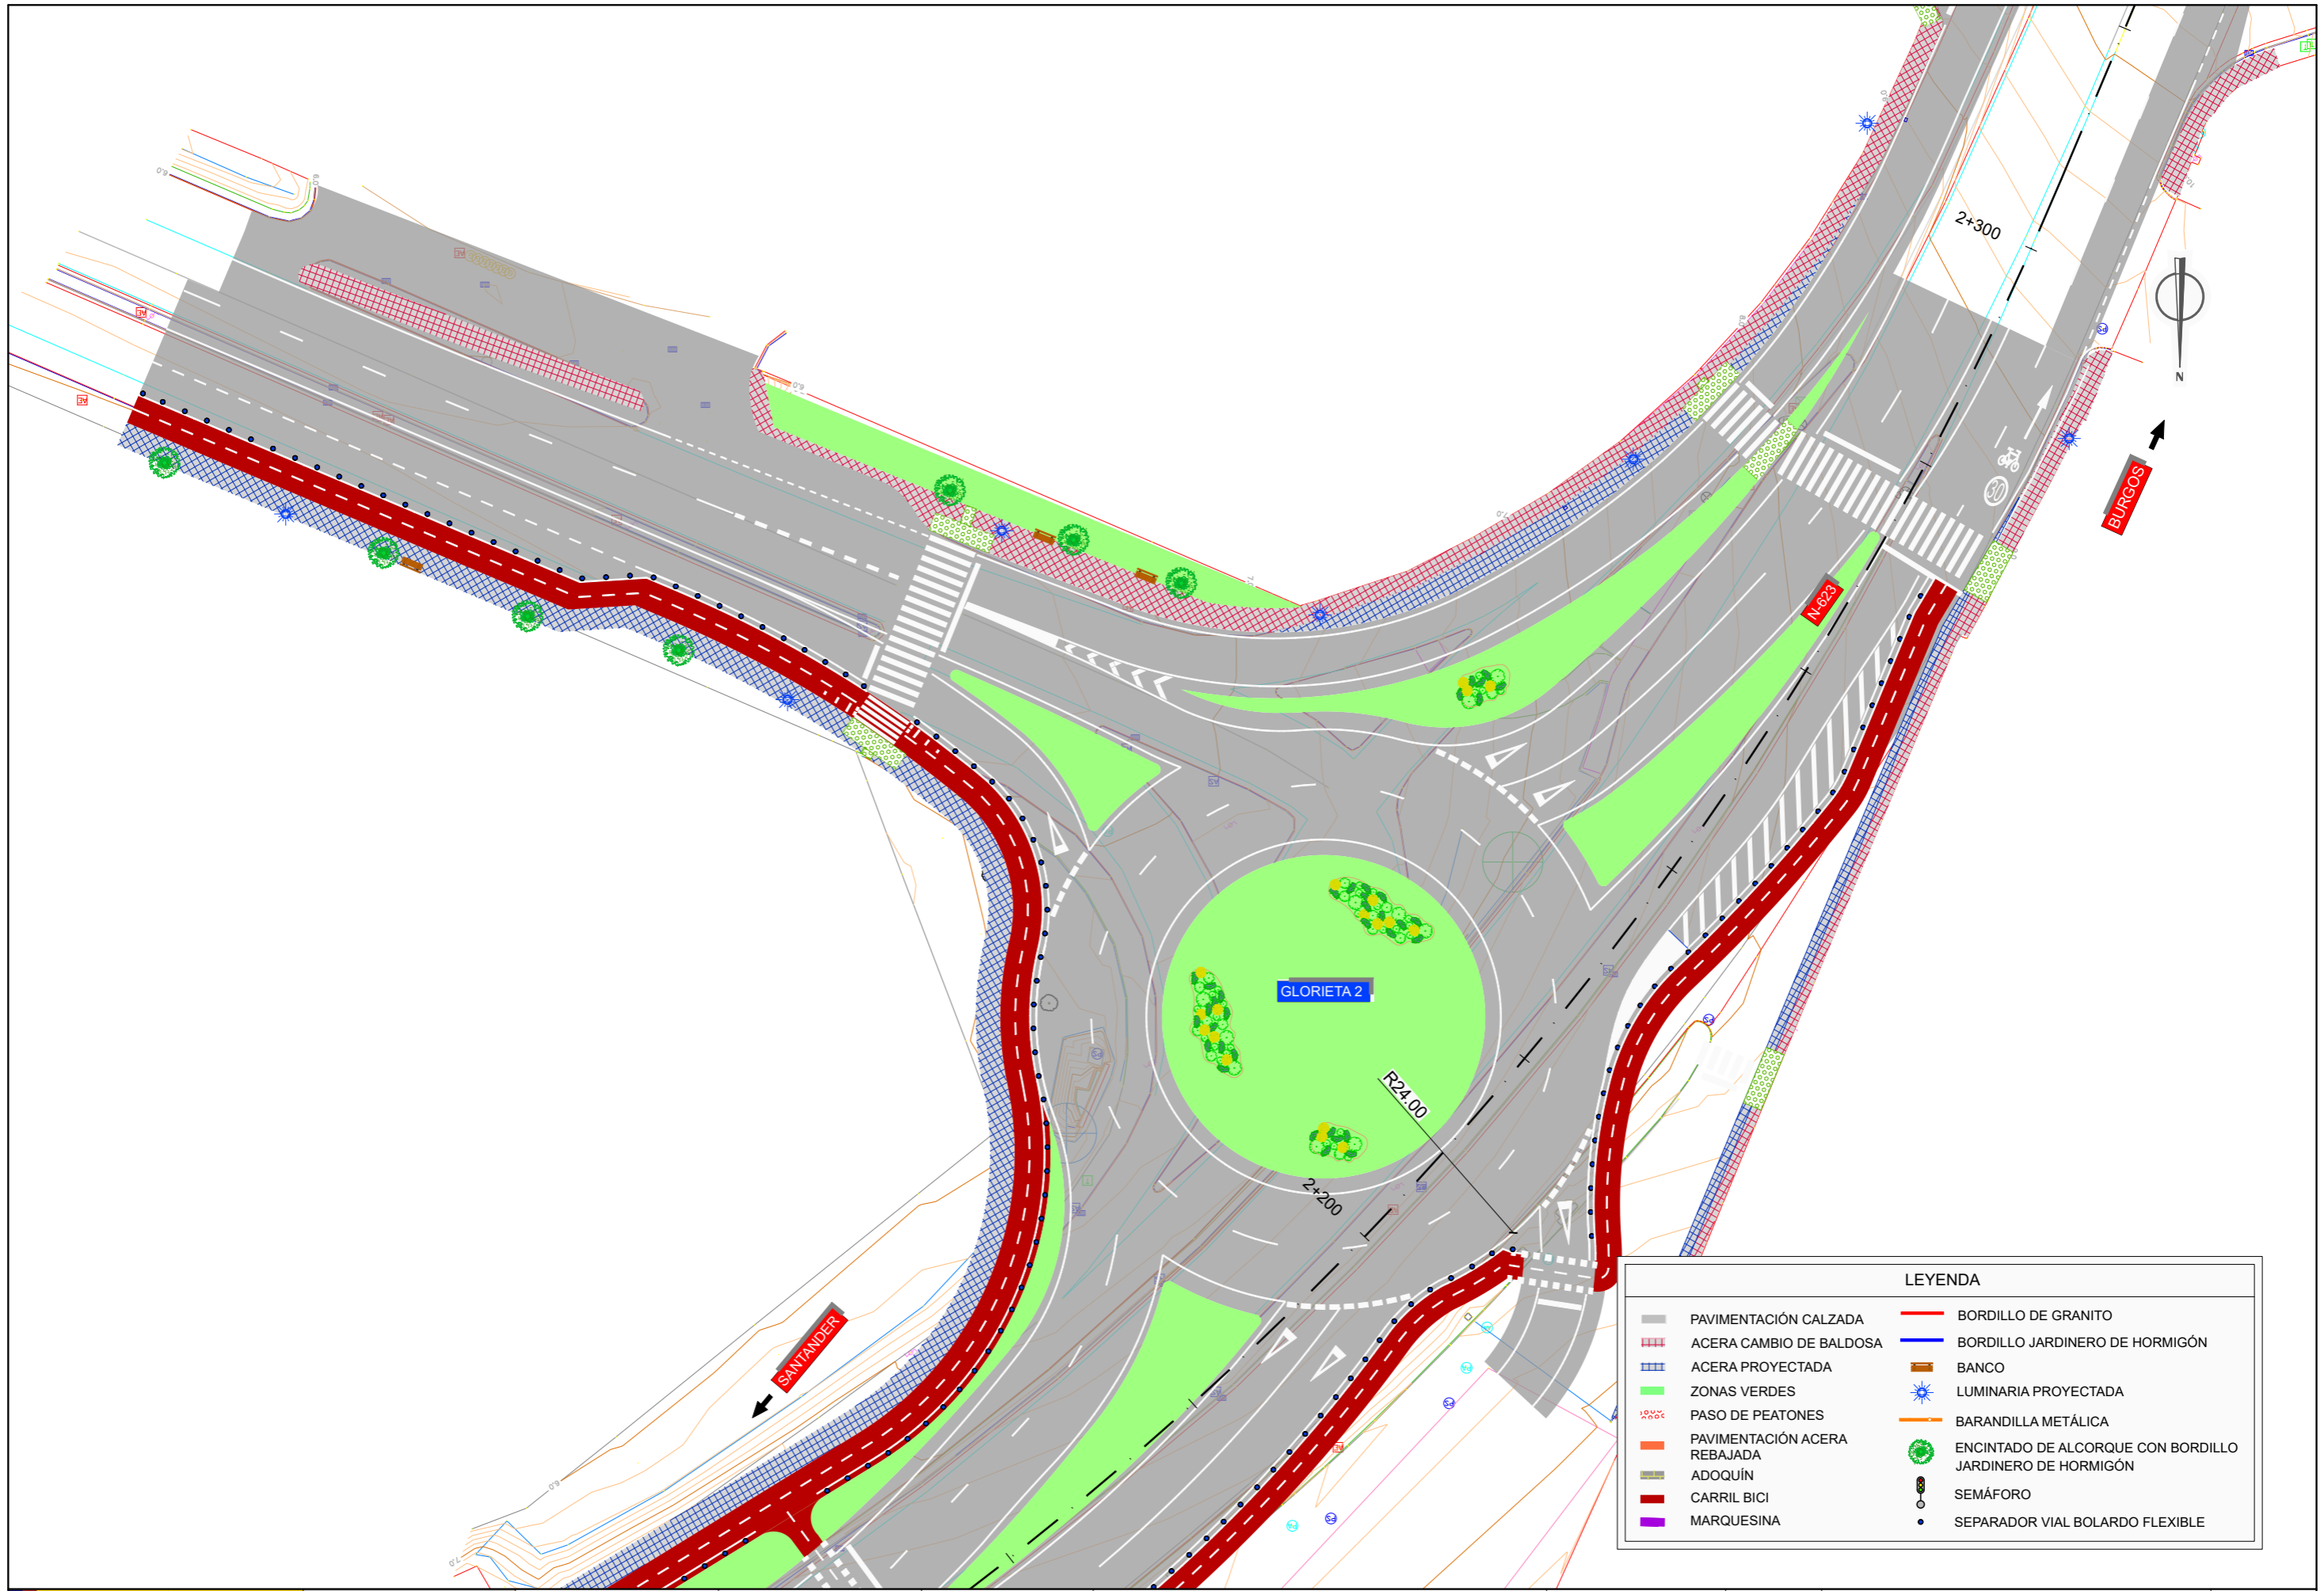


LEYENDA	
	PAVIMENTACIÓN CALZADA
	ACERA CAMBIO DE BALDOSA
	ACERA PROYECTADA
	ZONAS VERDES
	PASO DE PEATONES
	PAVIMENTACIÓN ACERA REBAJADA
	ADOQUÍN
	CARRIL BICI
	MARQUESINA
	BORDILLO DE GRANITO
	BORDILLO JARDINERO DE HORMIGÓN
	BANCO
	LUMINARIA PROYECTADA
	BARANDILLA METÁLICA
	ENCINTADO DE ALCORQUE CON BORDILLO JARDINERO DE HORMIGÓN
	SEMÁFORO
	SEPARADOR VIAL BOLARDO FLEXIBLE

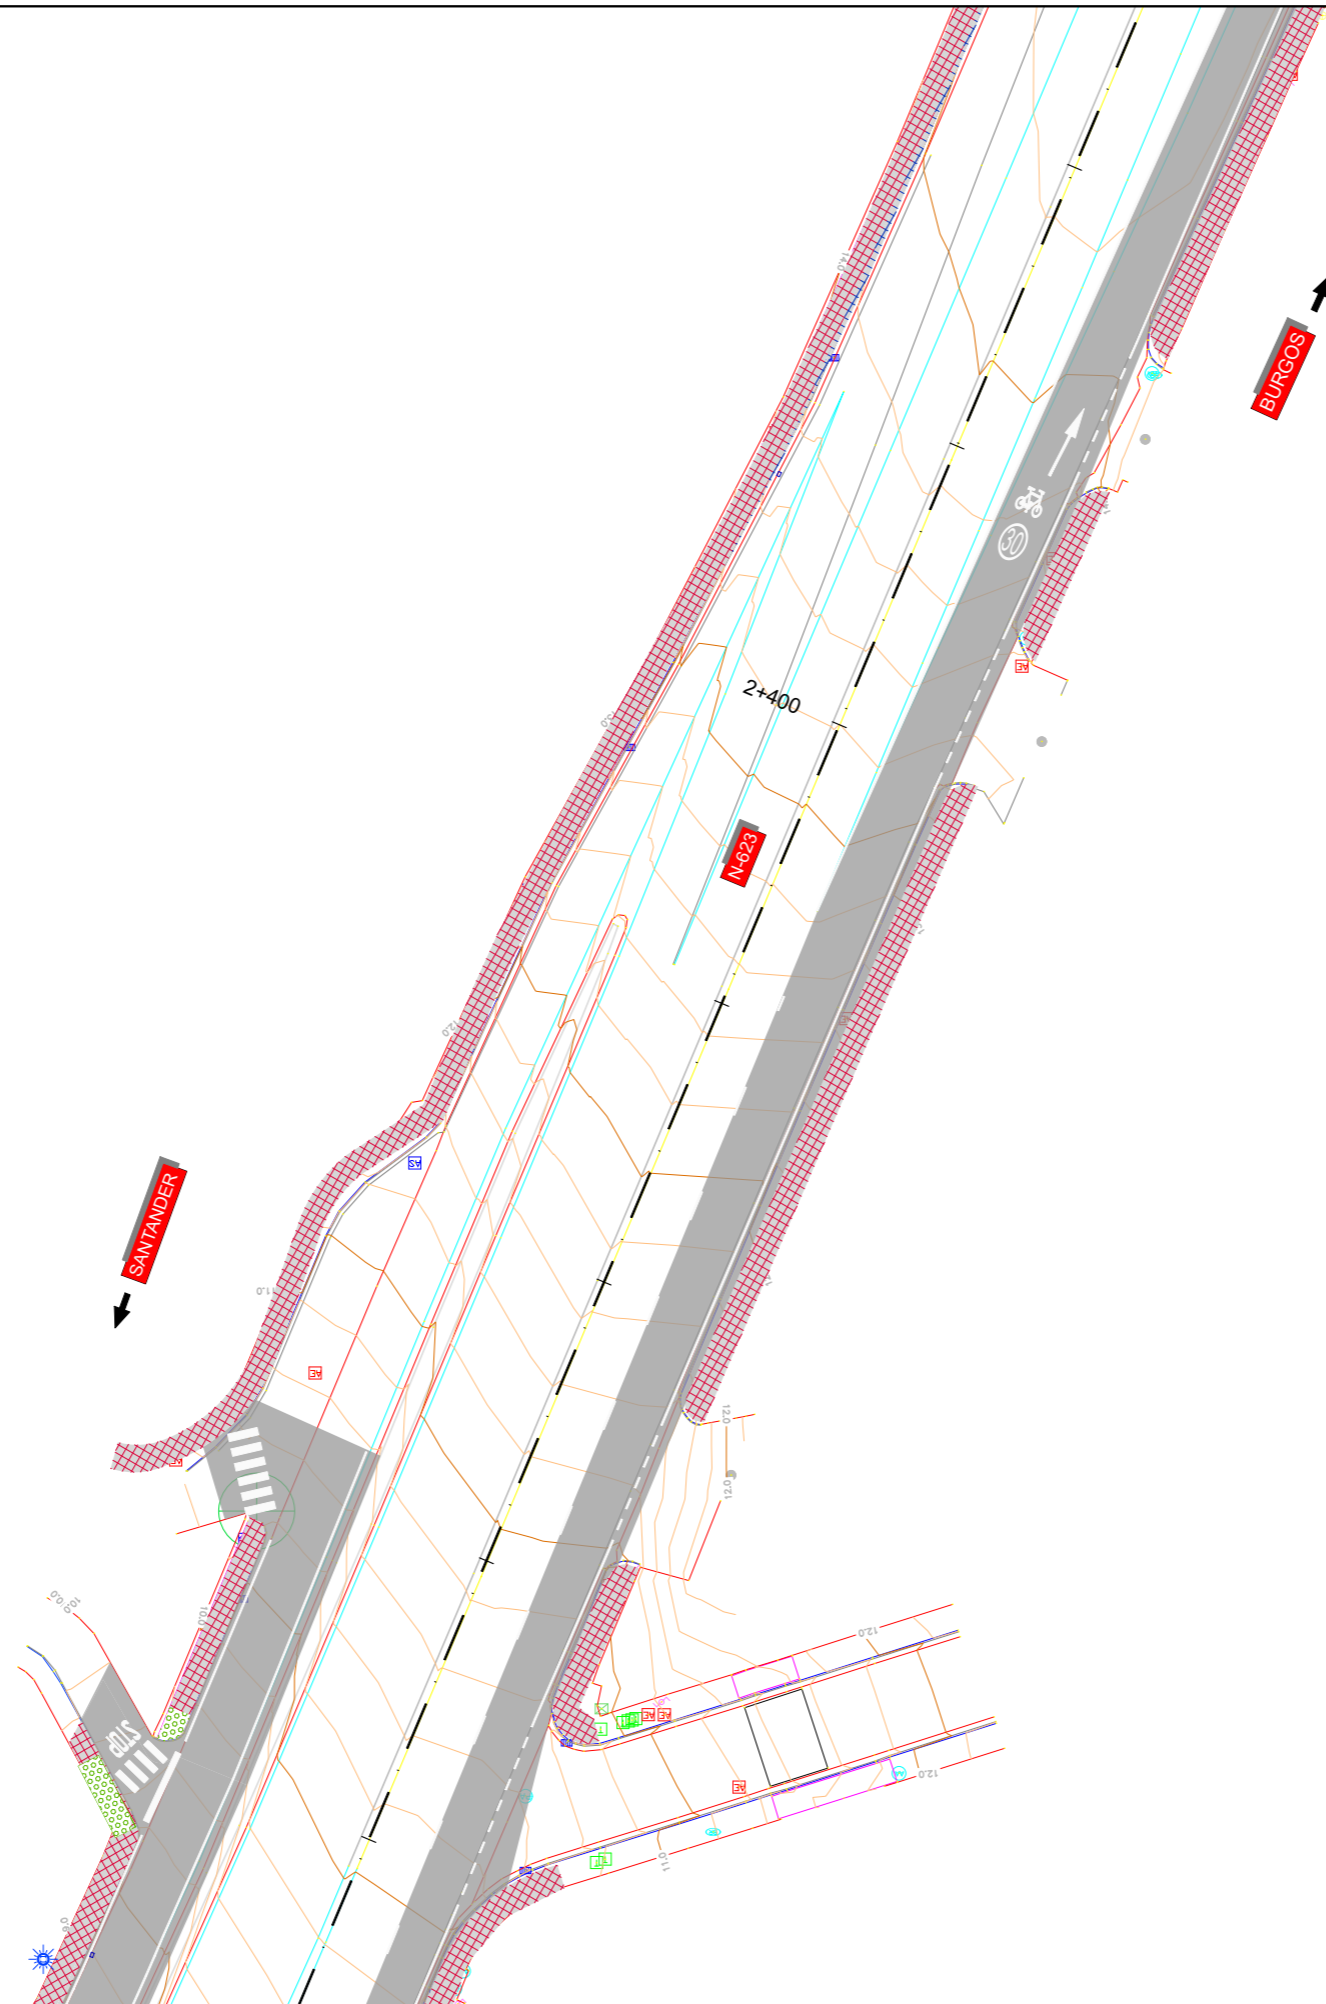


LEYENDA			
	PAVIMENTACIÓN CALZADA		BORDILLO DE GRANITO
	ACERA CAMBIO DE BALDOSA		BORDILLO JARDINERO DE HORMIGÓN
	ACERA PROYECTADA		BANCO
	ZONAS VERDES		LUMINARIA PROYECTADA
	PASO DE PEATONES		BARANDILLA METÁLICA
	PAVIMENTACIÓN ACERA REBAJADA		ENCINTADO DE ALCORQUE CON BORDILLO JARDINERO DE HORMIGÓN
	ADOQUÍN		SEMÁFORO
	CARRIL BICI		SEPARADOR VIAL BOLARDO FLEXIBLE
	MARQUESINA		

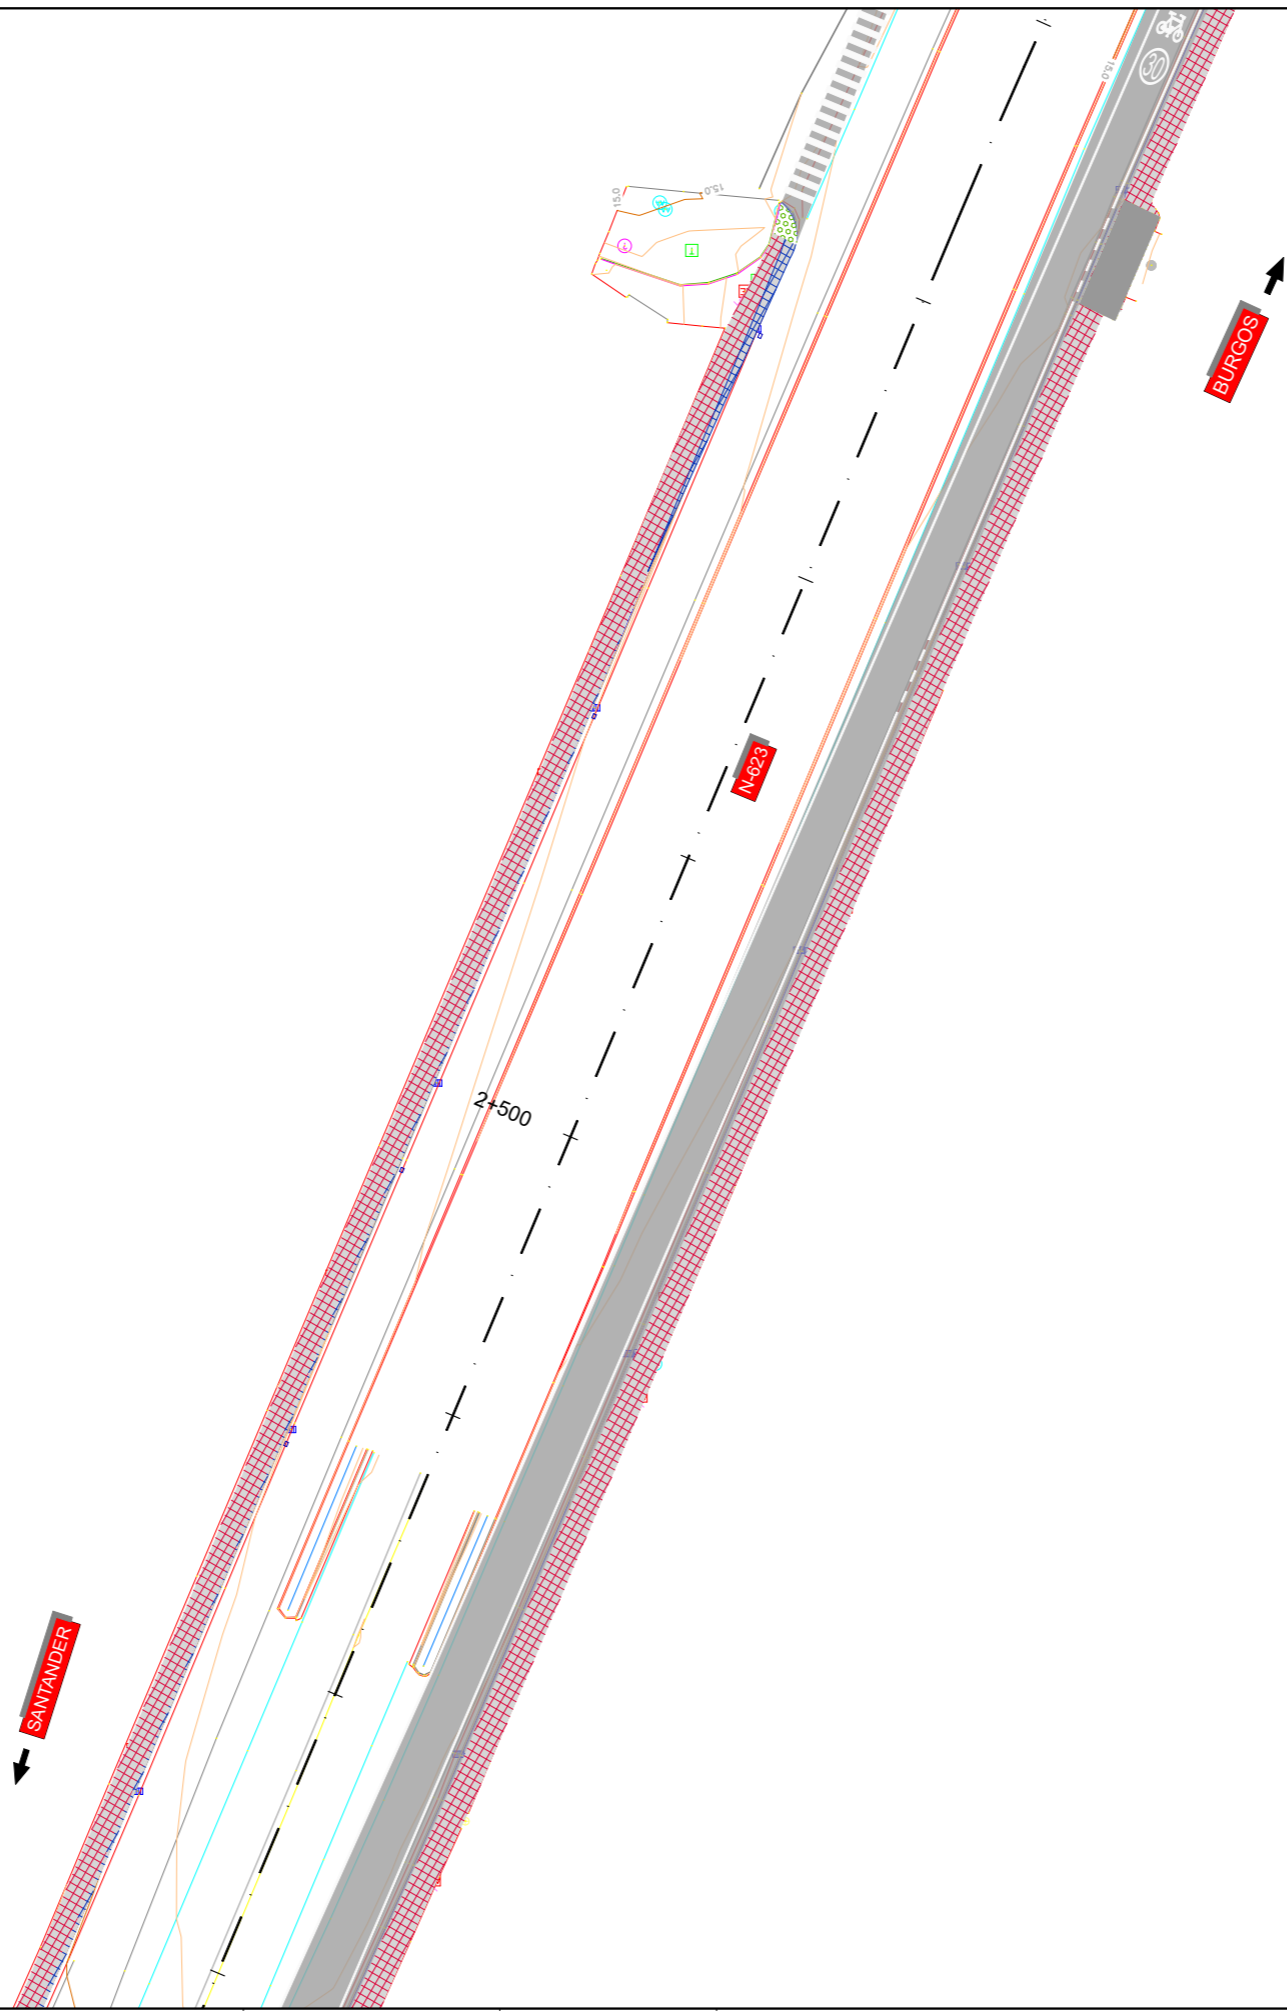

LEYENDA			
	PAVIMENTACIÓN CALZADA		BORDILLO DE GRANITO
	ACERA CAMBIO DE BALDOSA		BORDILLO JARDINERO DE HORMIGÓN
	ACERA PROYECTADA		BANCO
	ZONAS VERDES		LUMINARIA PROYECTADA
	PASO DE PEATONES		BARANDILLA METÁLICA
	PAVIMENTACIÓN ACERA REBAJADA		ENCINTADO DE ALCORQUE CON BORDILLO JARDINERO DE HORMIGÓN
	ADOQUÍN		SEMÁFORO
	CARRIL BICI		SEPARADOR VIAL BOLARDO FLEXIBLE
	MARQUESINA		

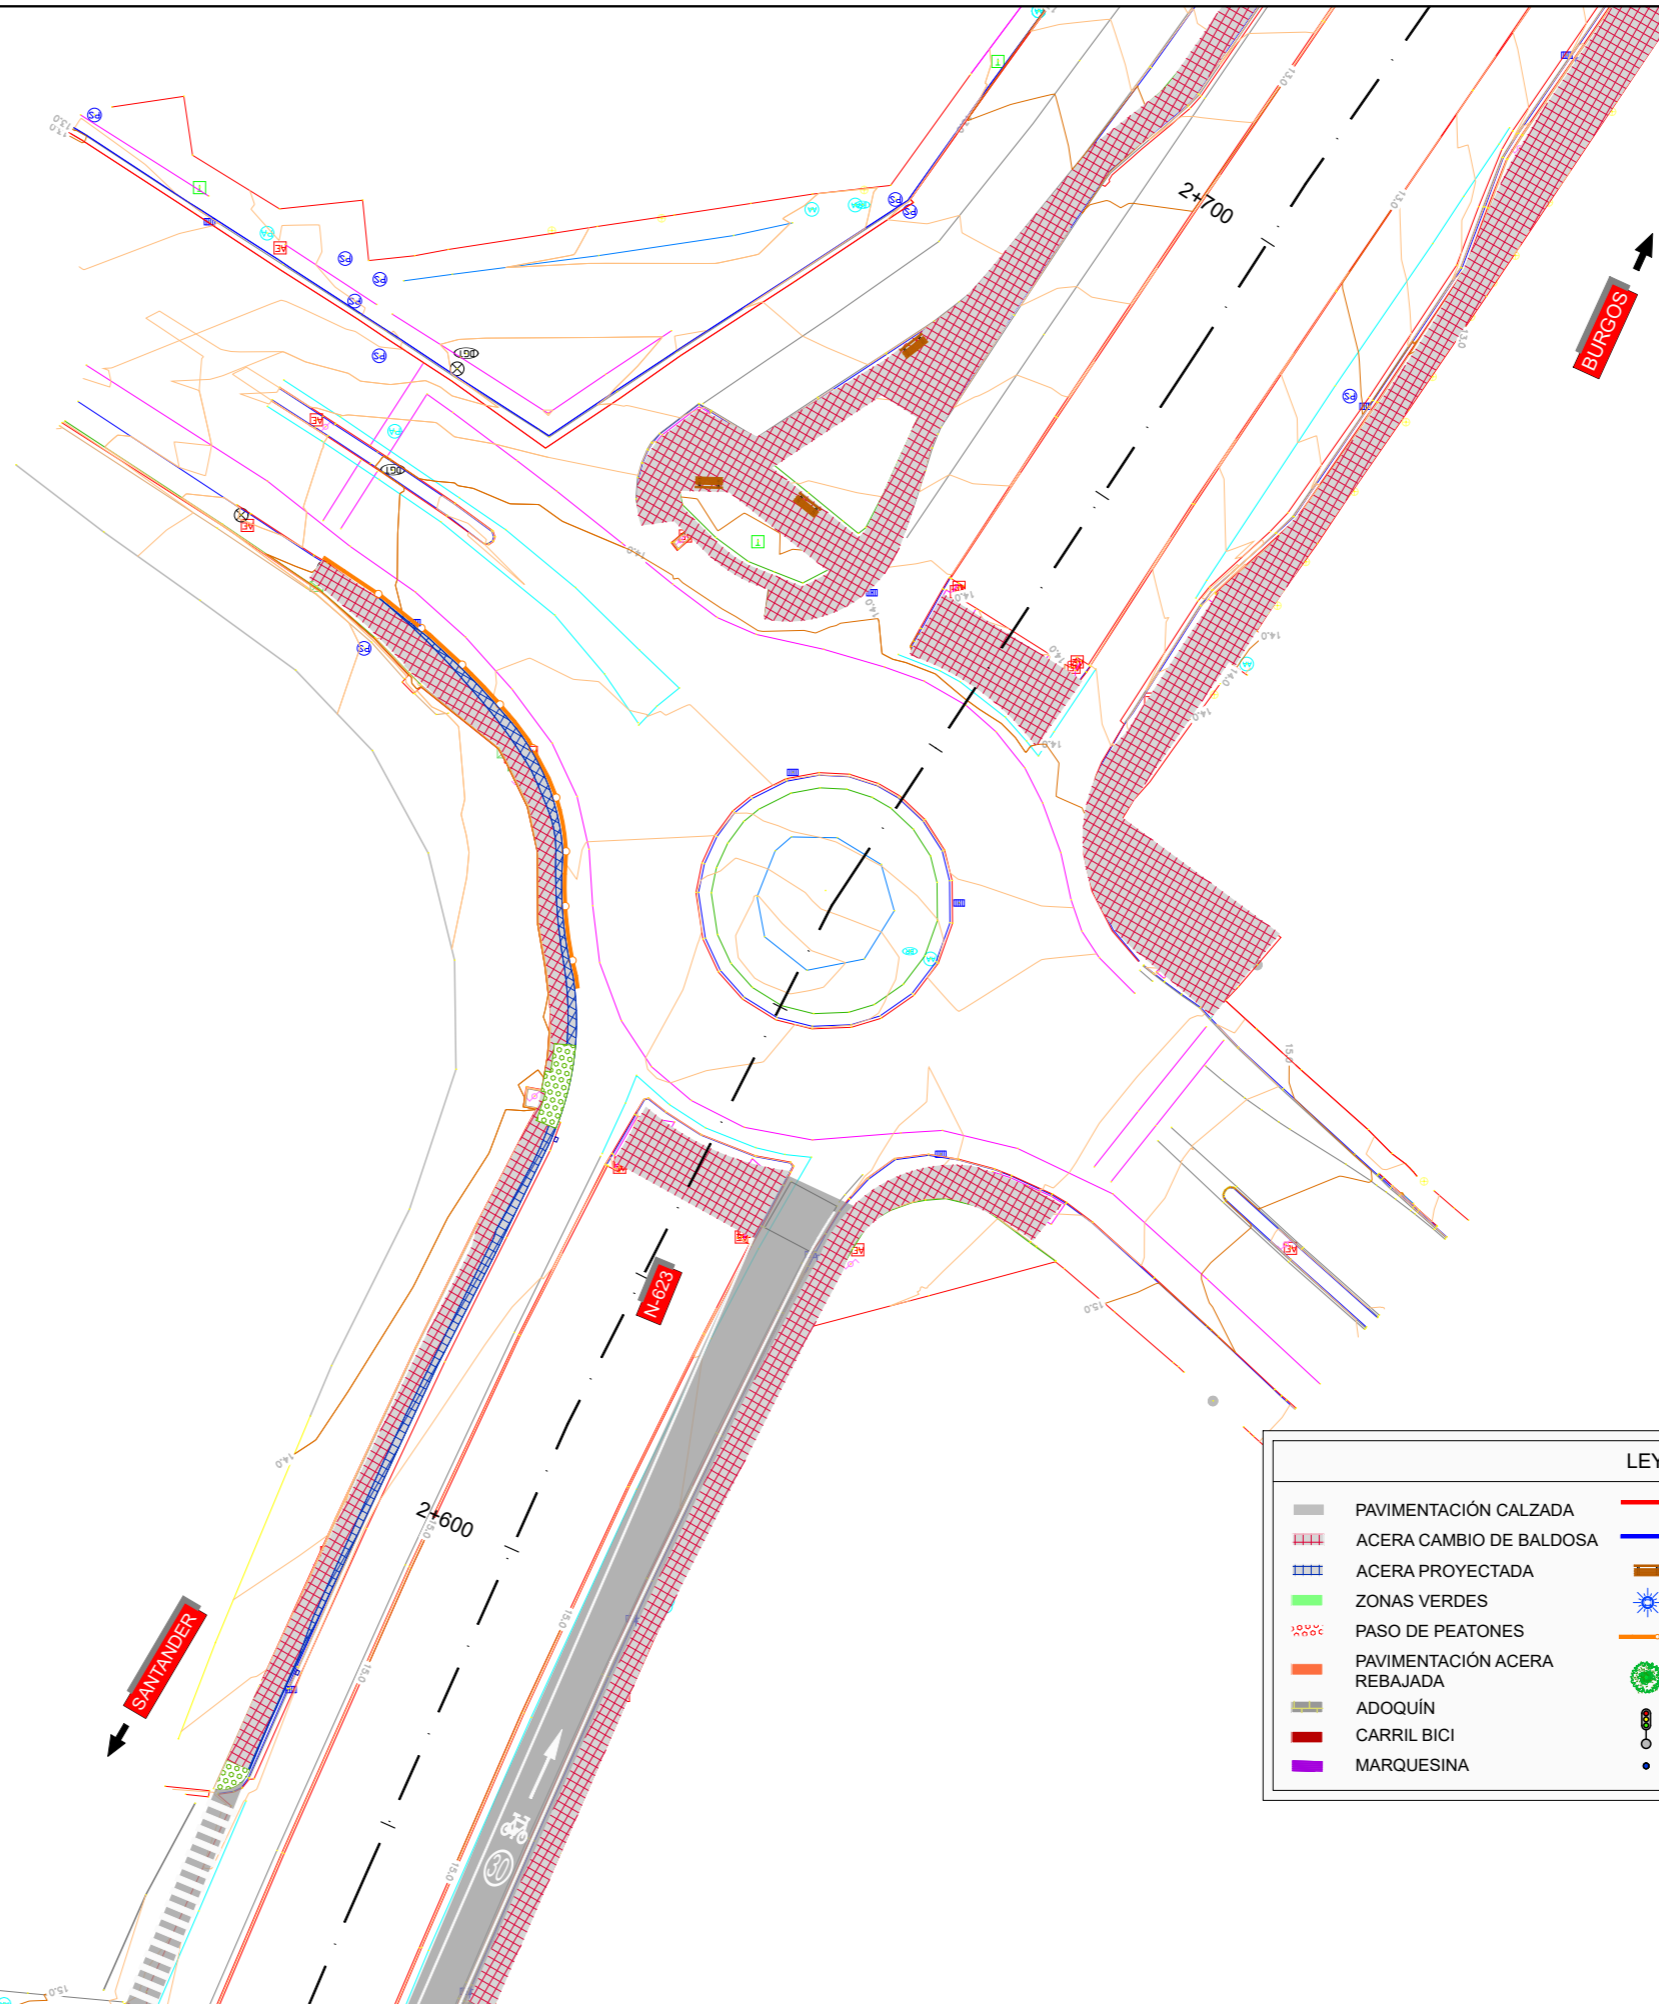


LEYENDA			
	PAVIMENTACIÓN CALZADA		BORDILLO DE GRANITO
	ACERA CAMBIO DE BALDOSA		BORDILLO JARDINERO DE HORMIGÓN
	ACERA PROYECTADA		BANCO
	ZONAS VERDES		LUMINARIA PROYECTADA
	PASO DE PEATONES		BARANDILLA METÁLICA
	PAVIMENTACIÓN ACERA REBAJADA		ENCINTADO DE ALCORQUE CON BORDILLO JARDINERO DE HORMIGÓN
	ADOQUÍN		SEMÁFORO
	CARRIL BICI		SEPARADOR VIAL BOLARDO FLEXIBLE
	MARQUESINA		

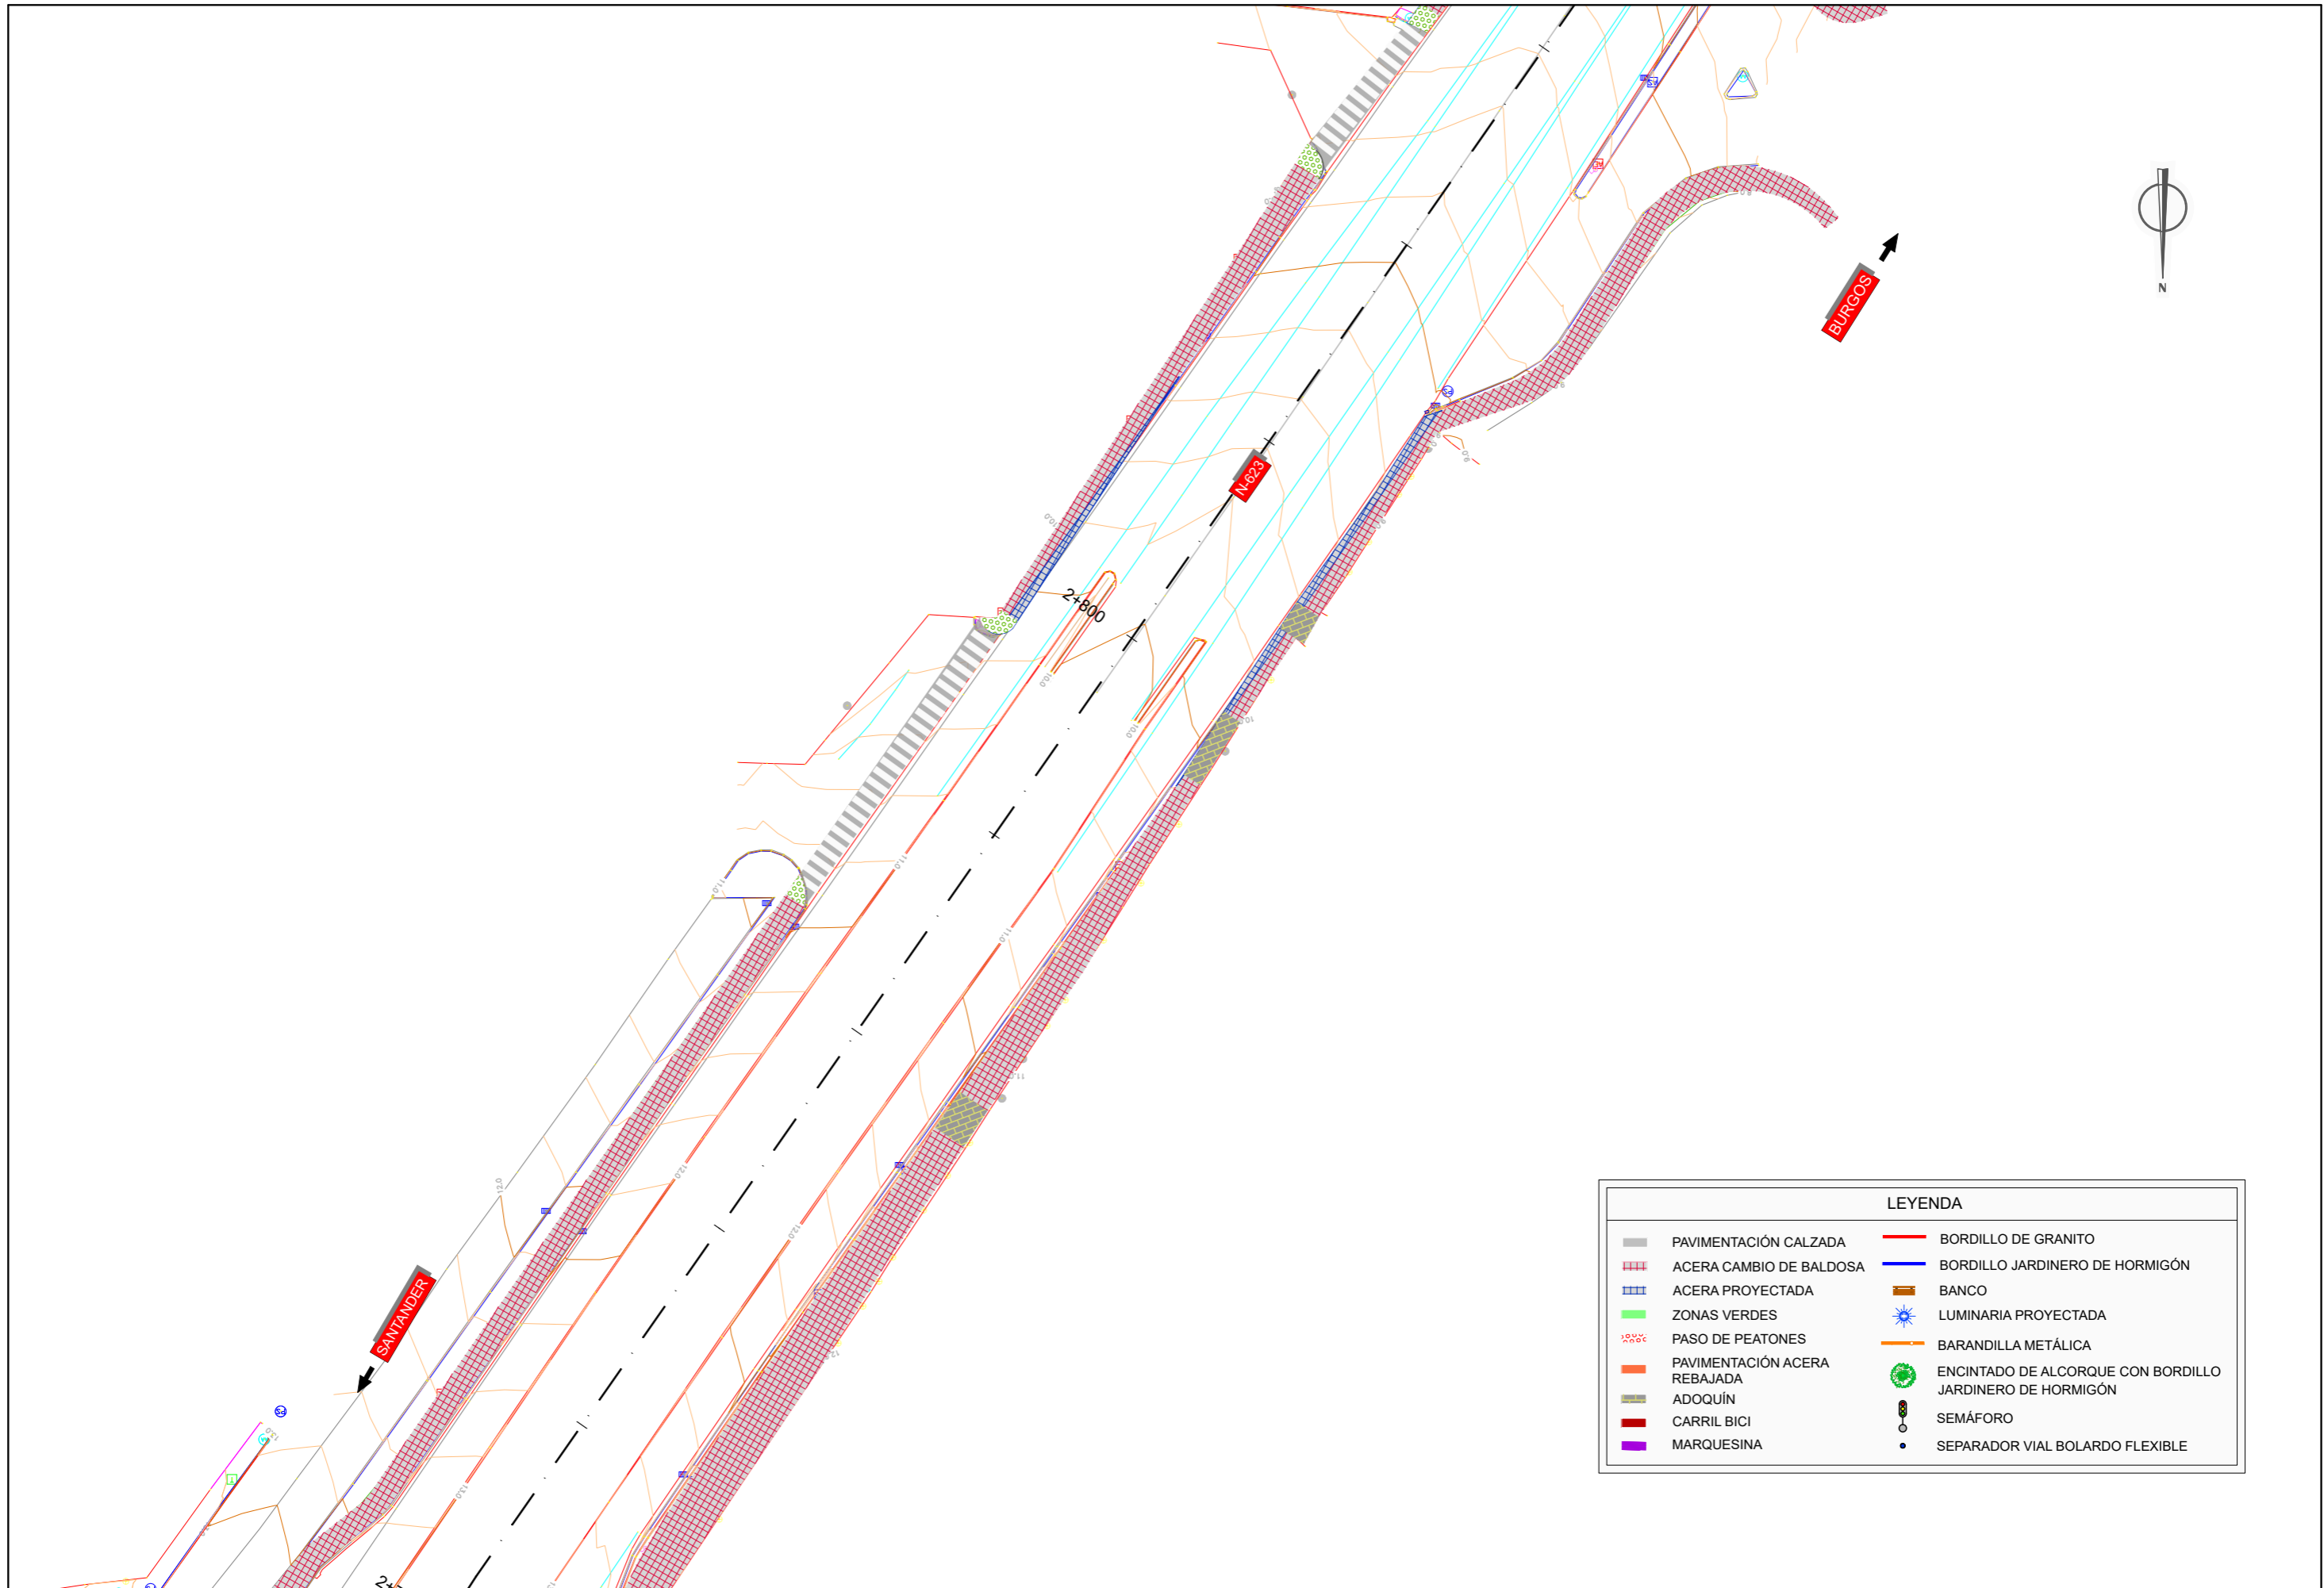


LEYENDA	
	PAVIMENTACIÓN CALZADA
	ACERA CAMBIO DE BALDOSA
	ACERA PROYECTADA
	ZONAS VERDES
	PASO DE PEATONES
	PAVIMENTACIÓN ACERA REBAJADA
	ADOQUÍN
	CARRIL BICI
	MARQUESINA
	BORDILLO DE GRANITO
	BORDILLO JARDINERO DE HORMIGÓN
	BANCO
	LUMINARIA PROYECTADA
	BARANDILLA METÁLICA
	ENCINTADO DE ALCORQUE CON BORDILLO JARDINERO DE HORMIGÓN
	SEMÁFORO
	SEPARADOR VIAL BOLARDO FLEXIBLE



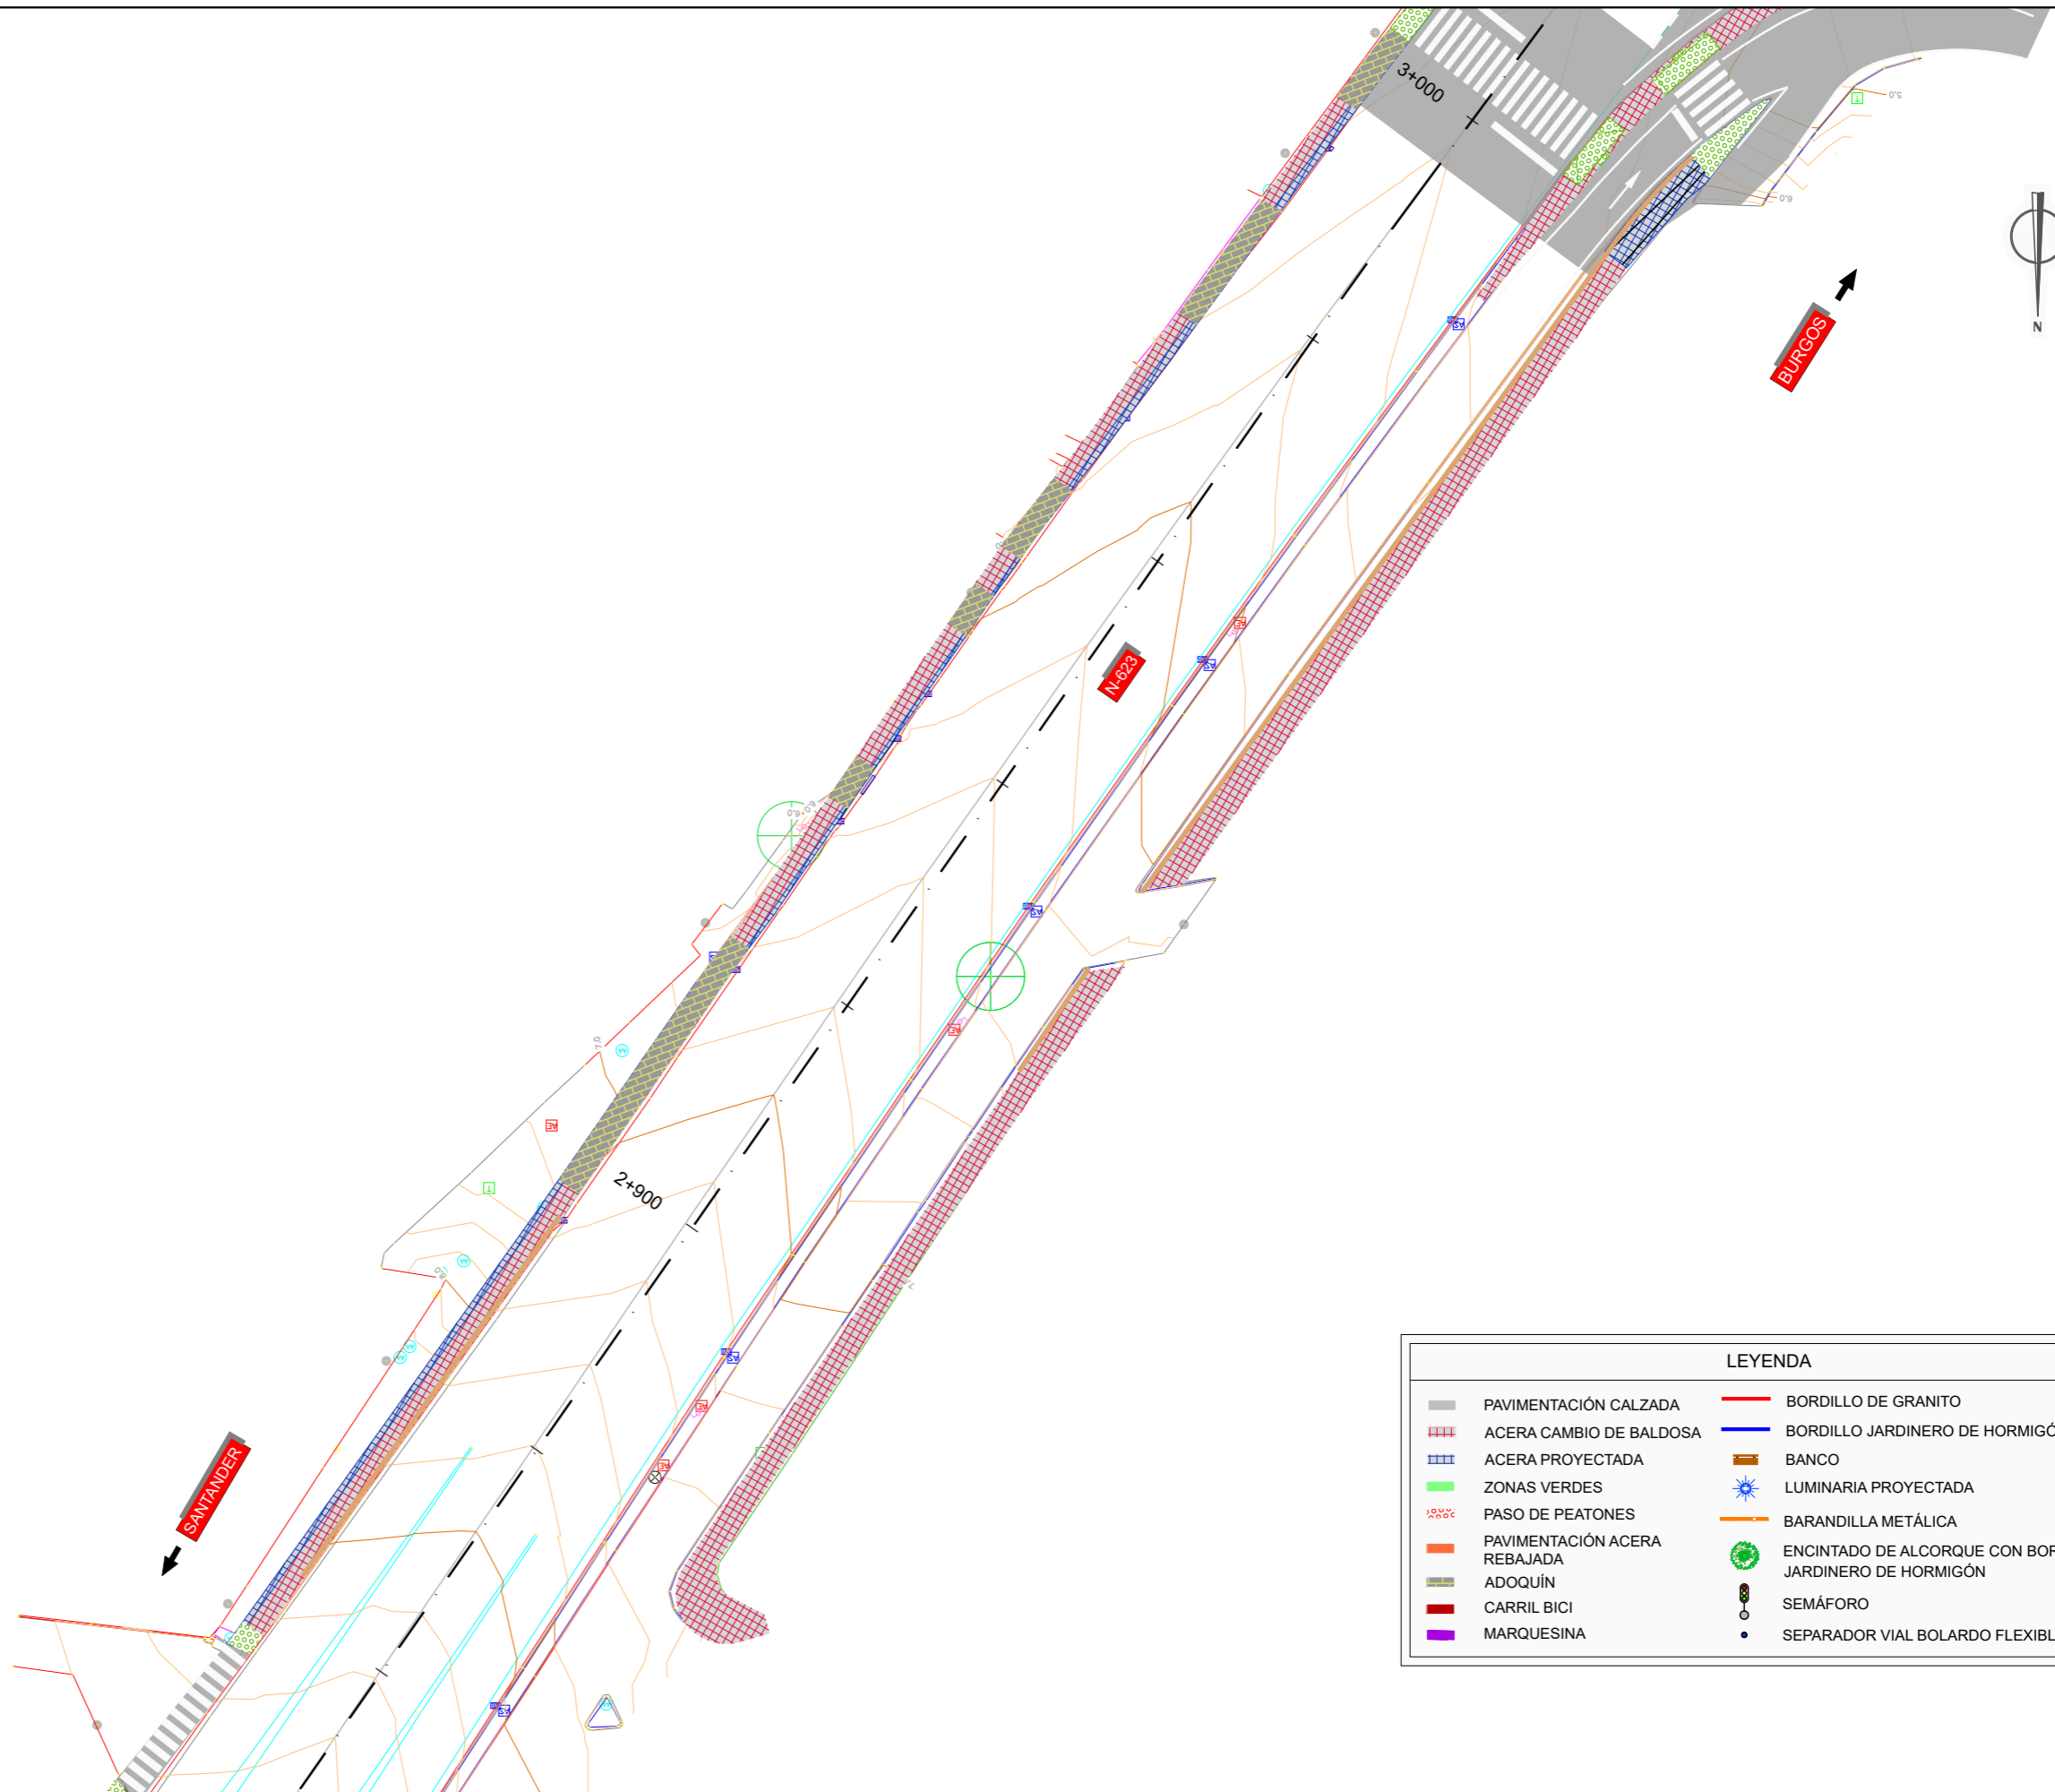

LEYENDA			
	PAVIMENTACIÓN CALZADA		BORDILLO DE GRANITO
	ACERA CAMBIO DE BALDOSA		BORDILLO JARDINERO DE HORMIGÓN
	ACERA PROYECTADA		BANCO
	ZONAS VERDES		LUMINARIA PROYECTADA
	PASO DE PEATONES		BARANDILLA METÁLICA
	PAVIMENTACIÓN ACERA REBAJADA		ENCINTADO DE ALCORQUE CON BORDILLO JARDINERO DE HORMIGÓN
	ADOQUÍN		SEMÁFORO
	CARRIL BICI		SEPARADOR VIAL BOLARDO FLEXIBLE
	MARQUESINA		

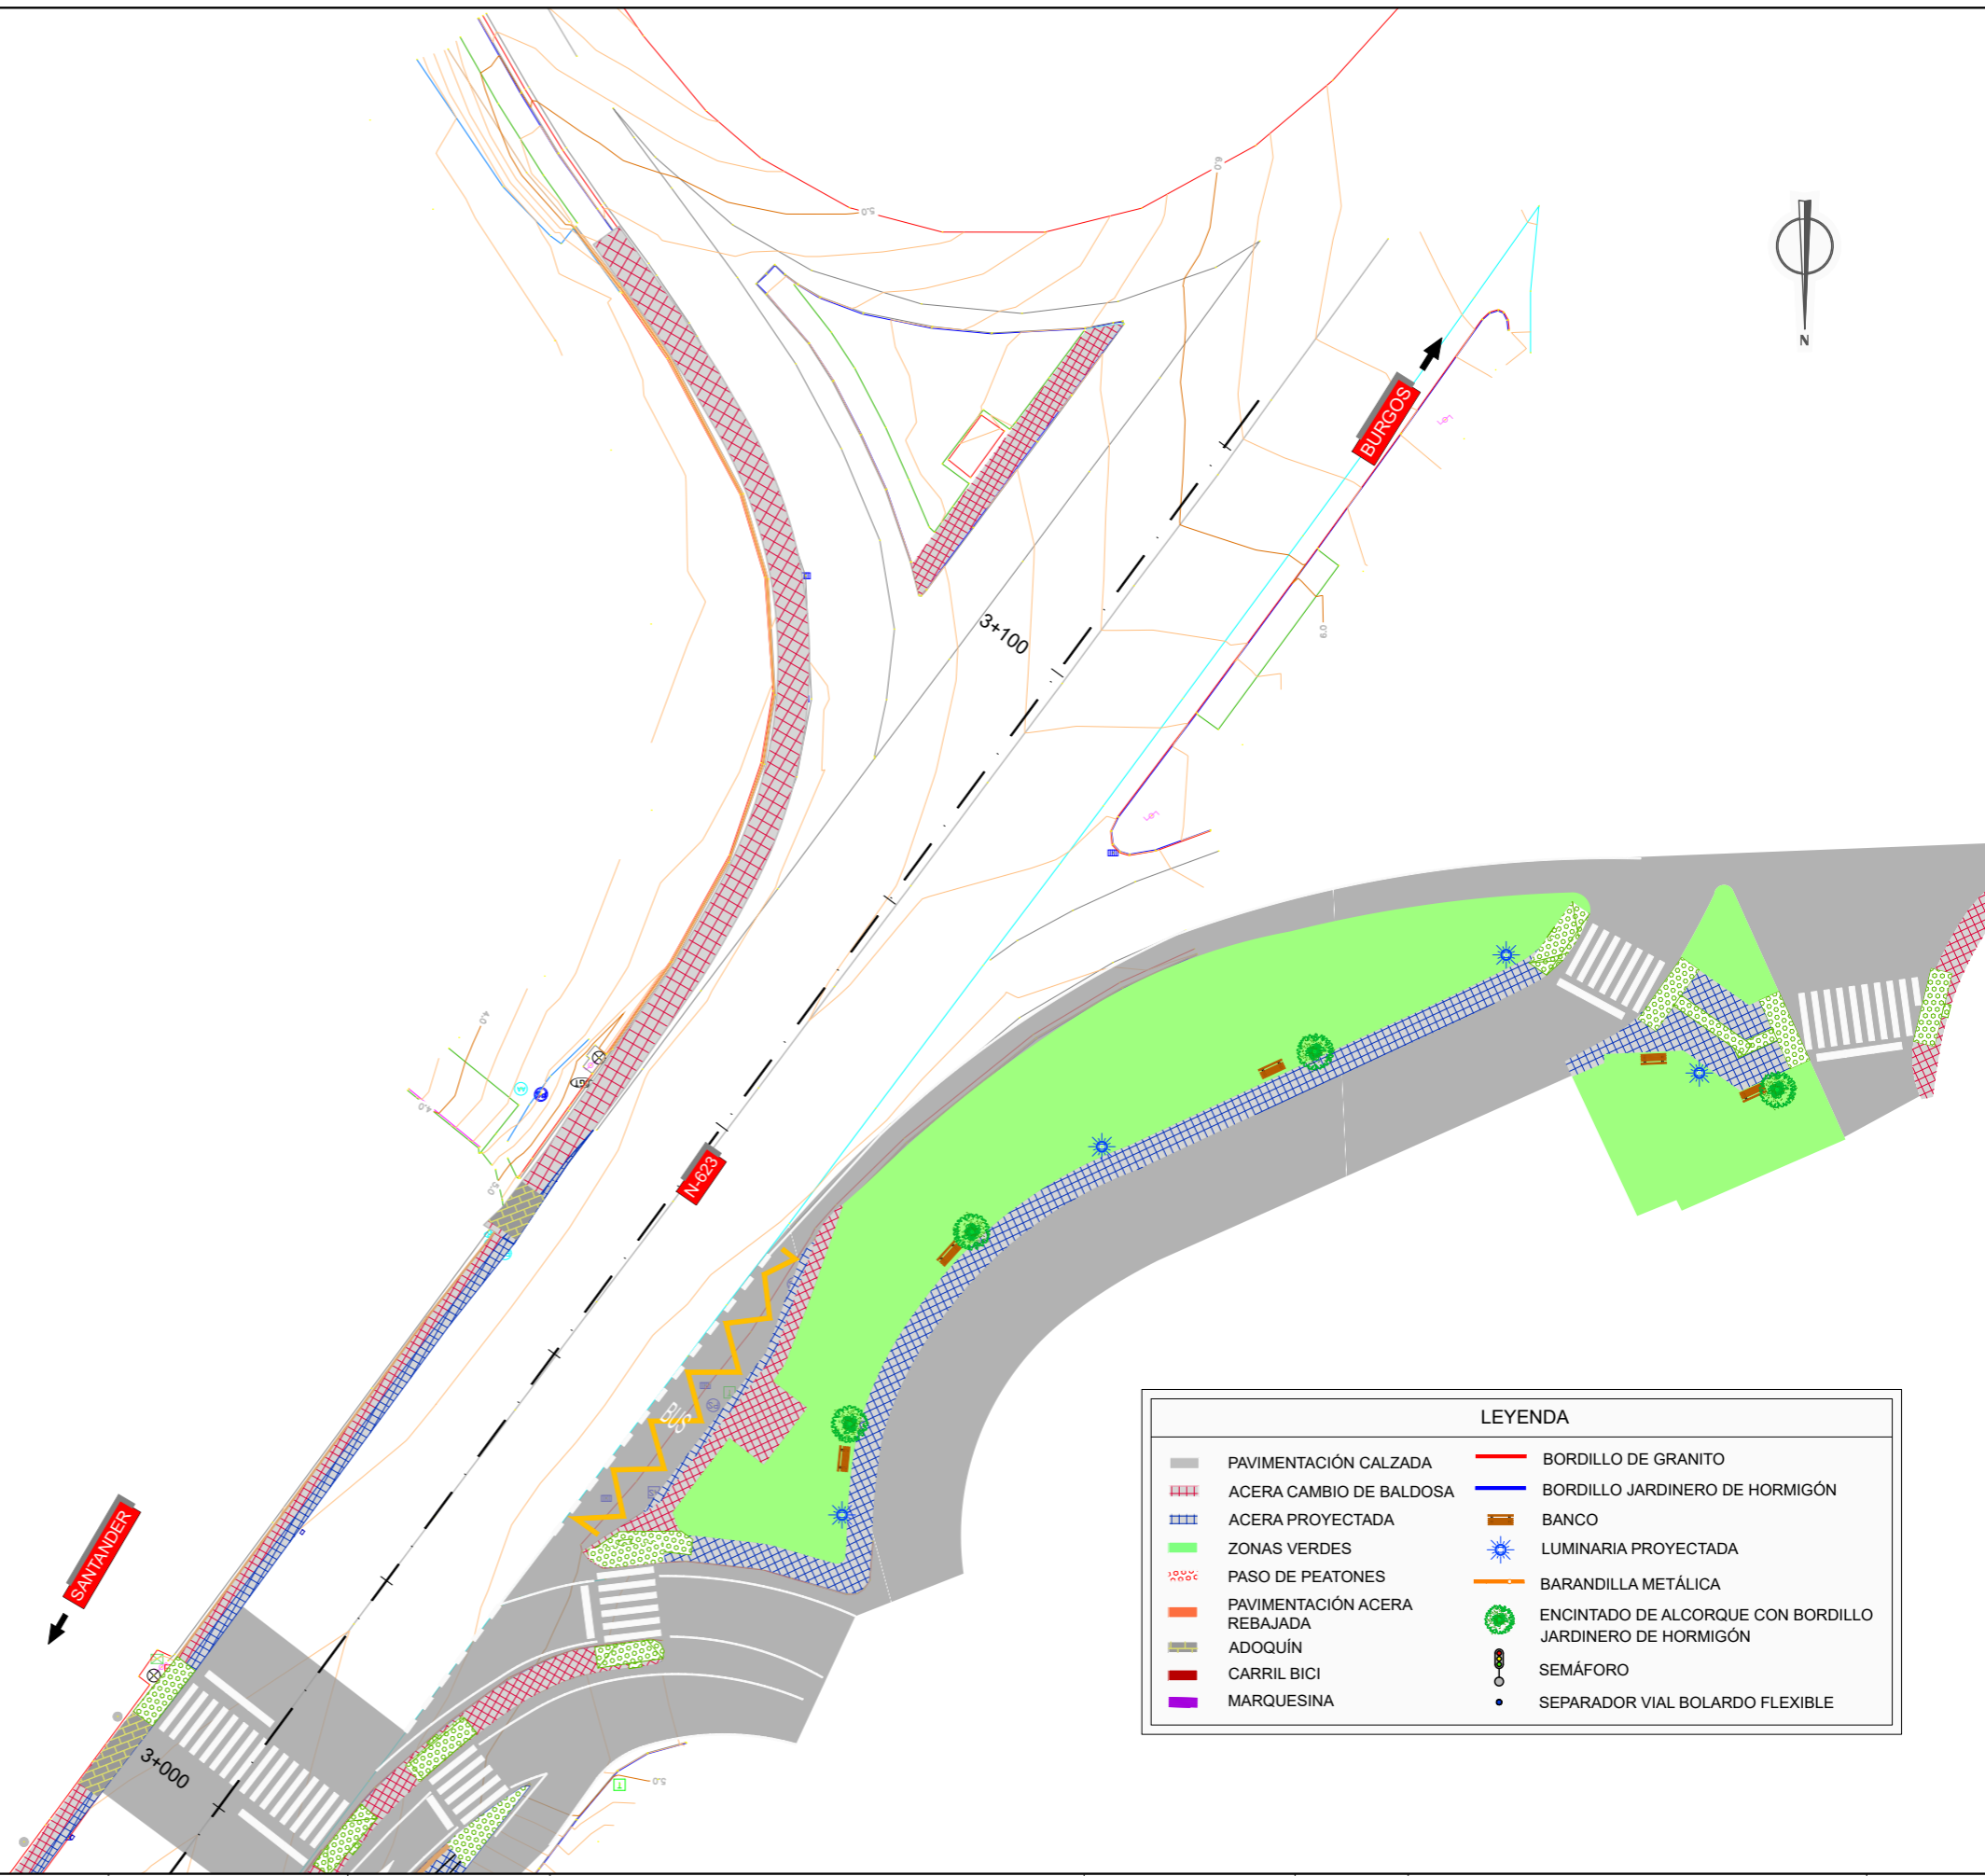

LEYENDA			
	PAVIMENTACIÓN CALZADA		BORDILLO DE GRANITO
	ACERA CAMBIO DE BALDOSA		BORDILLO JARDINERO DE HORMIGÓN
	ACERA PROYECTADA		BANCO
	ZONAS VERDES		LUMINARIA PROYECTADA
	PASO DE PEATONES		BARANDILLA METÁLICA
	PAVIMENTACIÓN ACERA REBAJADA		ENCINTADO DE ALCORQUE CON BORDILLO JARDINERO DE HORMIGÓN
	CARRIL BICI		SEMÁFORO
	MARQUESINA		SEPARADOR VIAL BOLARDO FLEXIBLE