


LEYENDA

	EXPROPIACIÓN DEFINITIVA		EXPROPIACIÓN MODIFICADO Nº1
	OCUPACIÓN TEMPORAL		EDIFICACIÓN AFECTADA
	OCUPACIÓN MODIFICADO Nº1		LÍMITE DE POLÍGONO
	SERVIDUMBRE DE PASO		LÍMITE DE PARCELA
	SERVIDUMBRE DE VUELO		LÍMITE DE SUBPARCELA
	SERVIDUMBRE MODIFICADO Nº1		LÍMITE DE MUNICIPIO

SUELO RURAL		SUELO URBANIZADO	
00.0000-0000	Nº ORDEN POLÍGONO / Nº PARCELA	00.0000-0000	Nº ORDEN REFERENCIA CATASTRAL
3 421		0000000YJ5110N0011HJ	

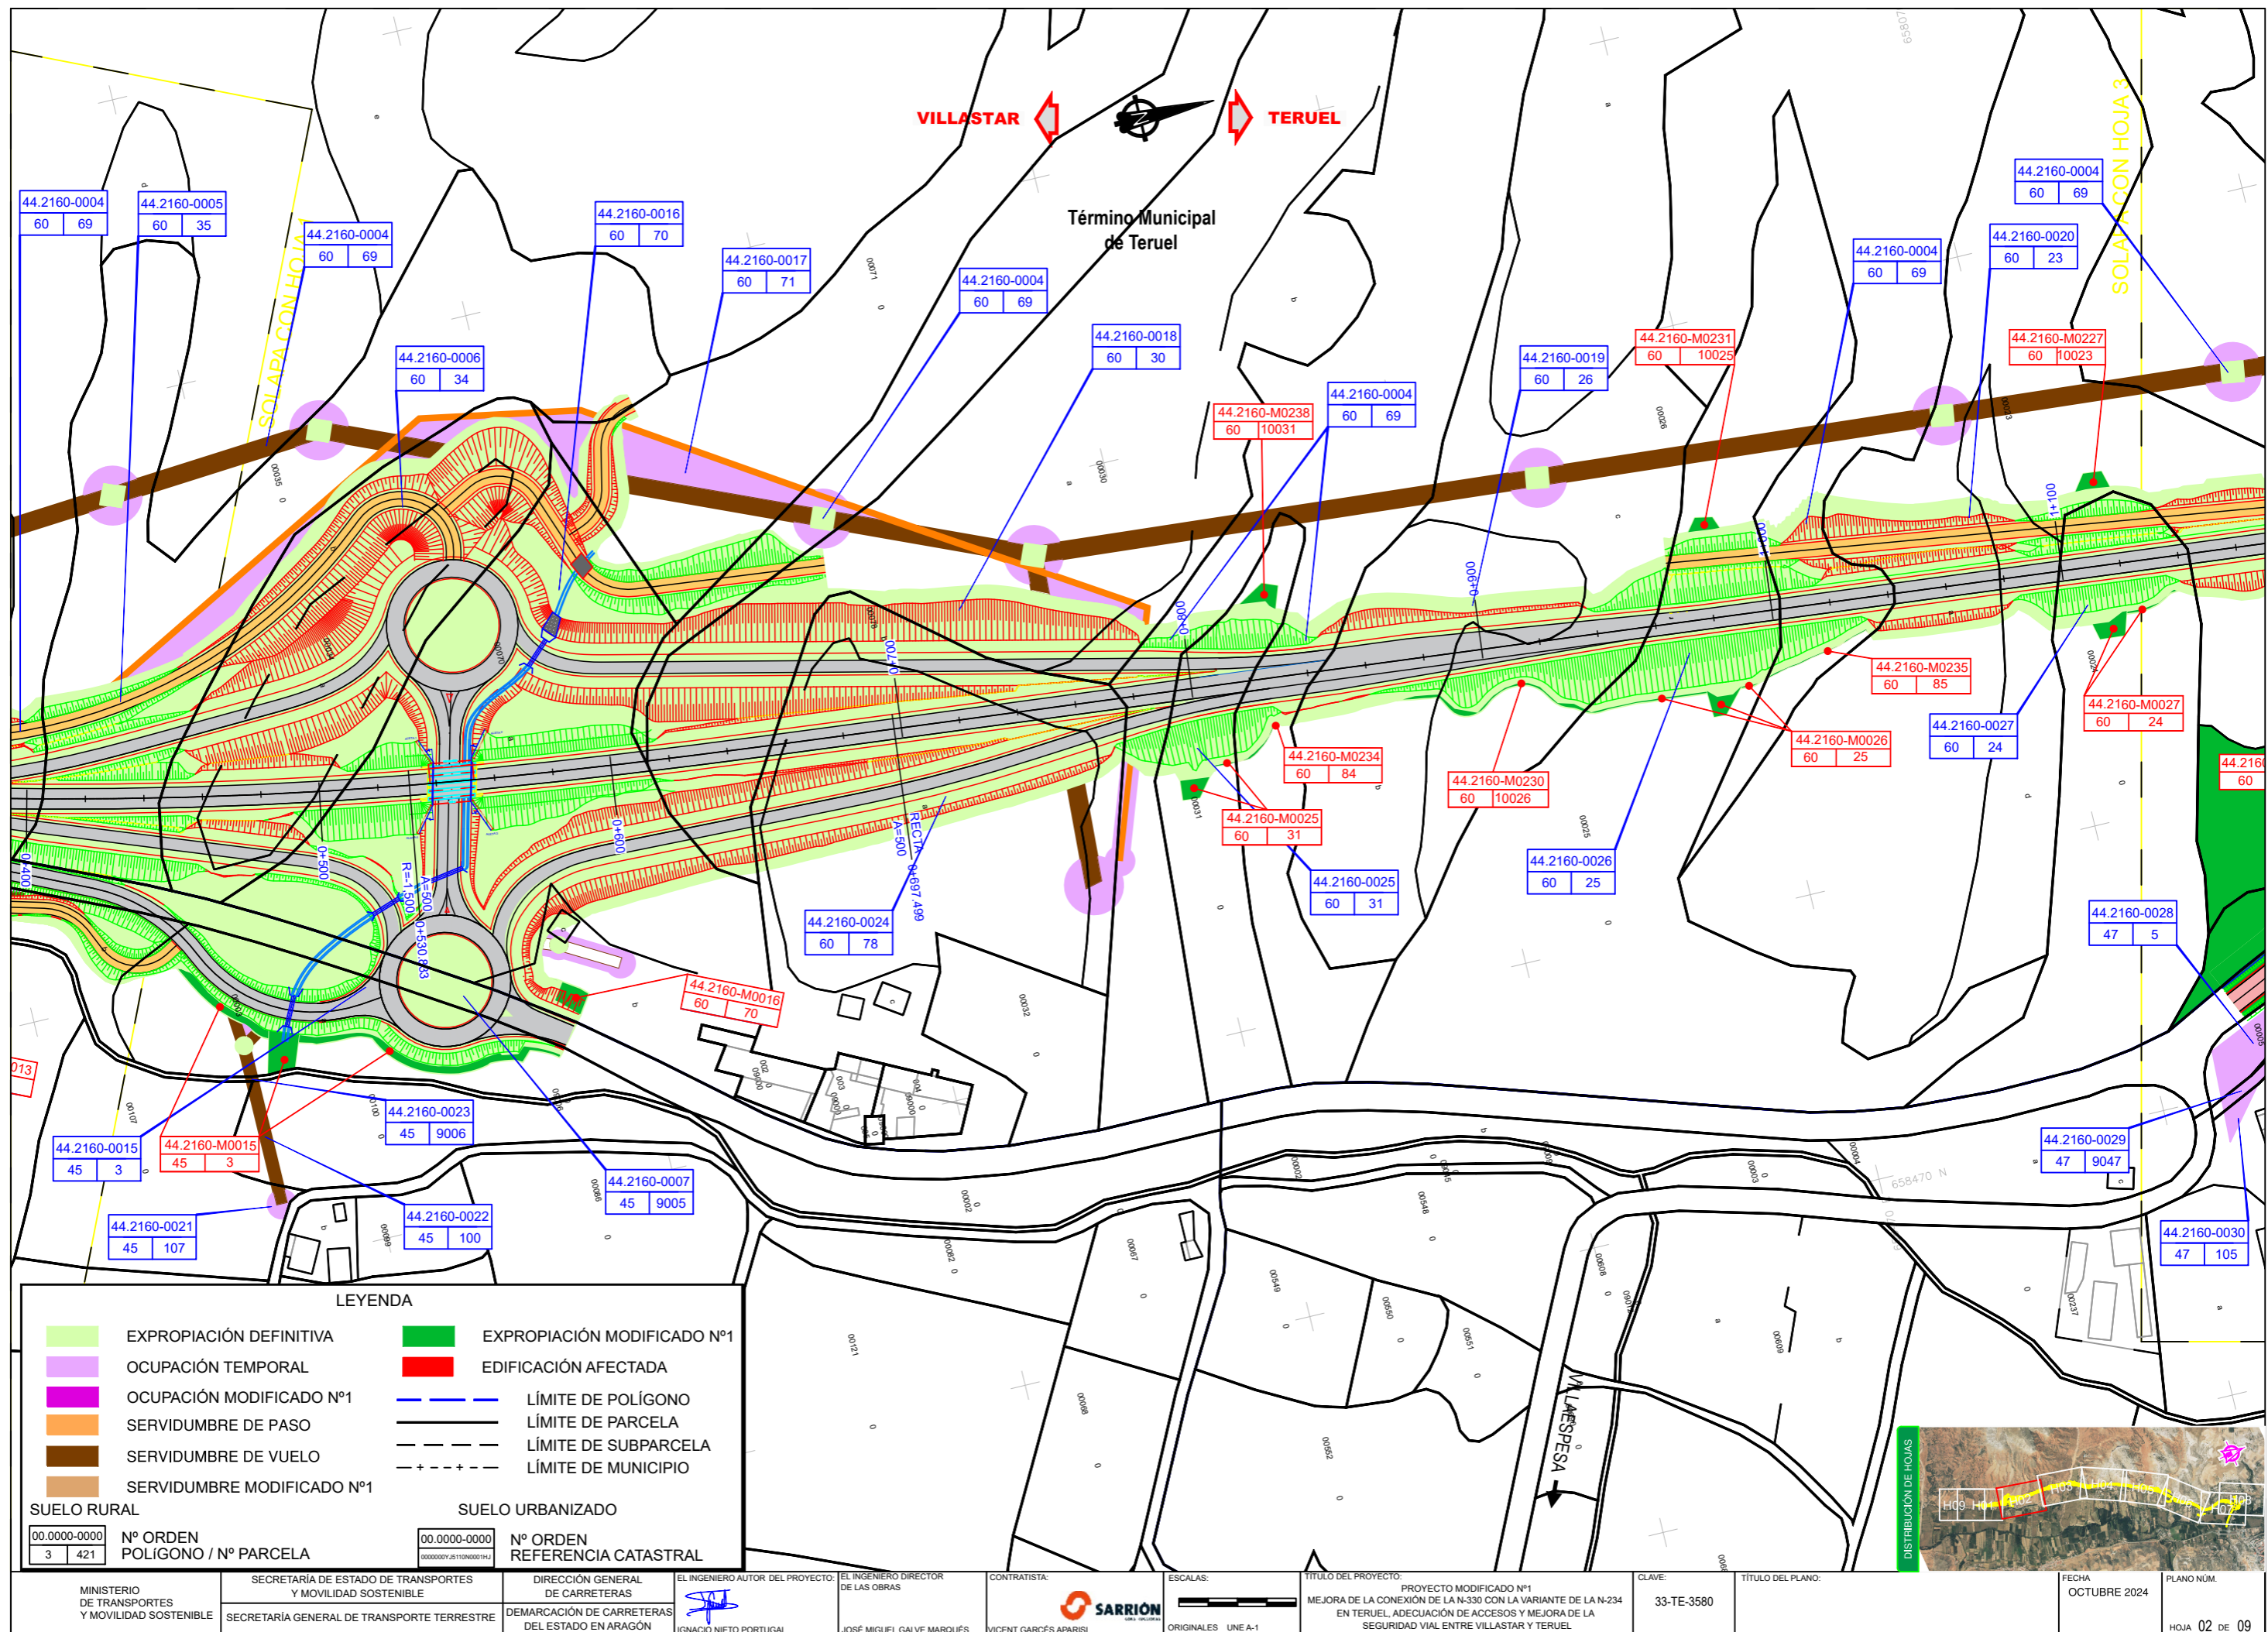



VILLASTAR TERUEL

Término Municipal de Teruel


SOLAPA CON HOJA 1

SOLAPA CON HOJA 3

LEYENDA

- EXPROPIACIÓN DEFINITIVA
- EXPROPIACIÓN MODIFICADO Nº1
- OCUPACIÓN TEMPORAL
- EDIFICACIÓN AFECTADA
- OCUPACIÓN MODIFICADO Nº1
- LÍMITE DE POLÍGONO
- LÍMITE DE PARCELA
- LÍMITE DE SUBPARCELA
- LÍMITE DE MUNICIPIO
- SERVIDUMBRE DE PASO
- SERVIDUMBRE DE VUELO
- SERVIDUMBRE MODIFICADO Nº1


SUELO RURAL		SUELO URBANIZADO	
00.0000-0000	Nº ORDEN POLÍGONO / Nº PARCELA	00.0000-0000	Nº ORDEN REFERENCIA CATASTRAL
3 421		0000000YJ5110N0001H4	

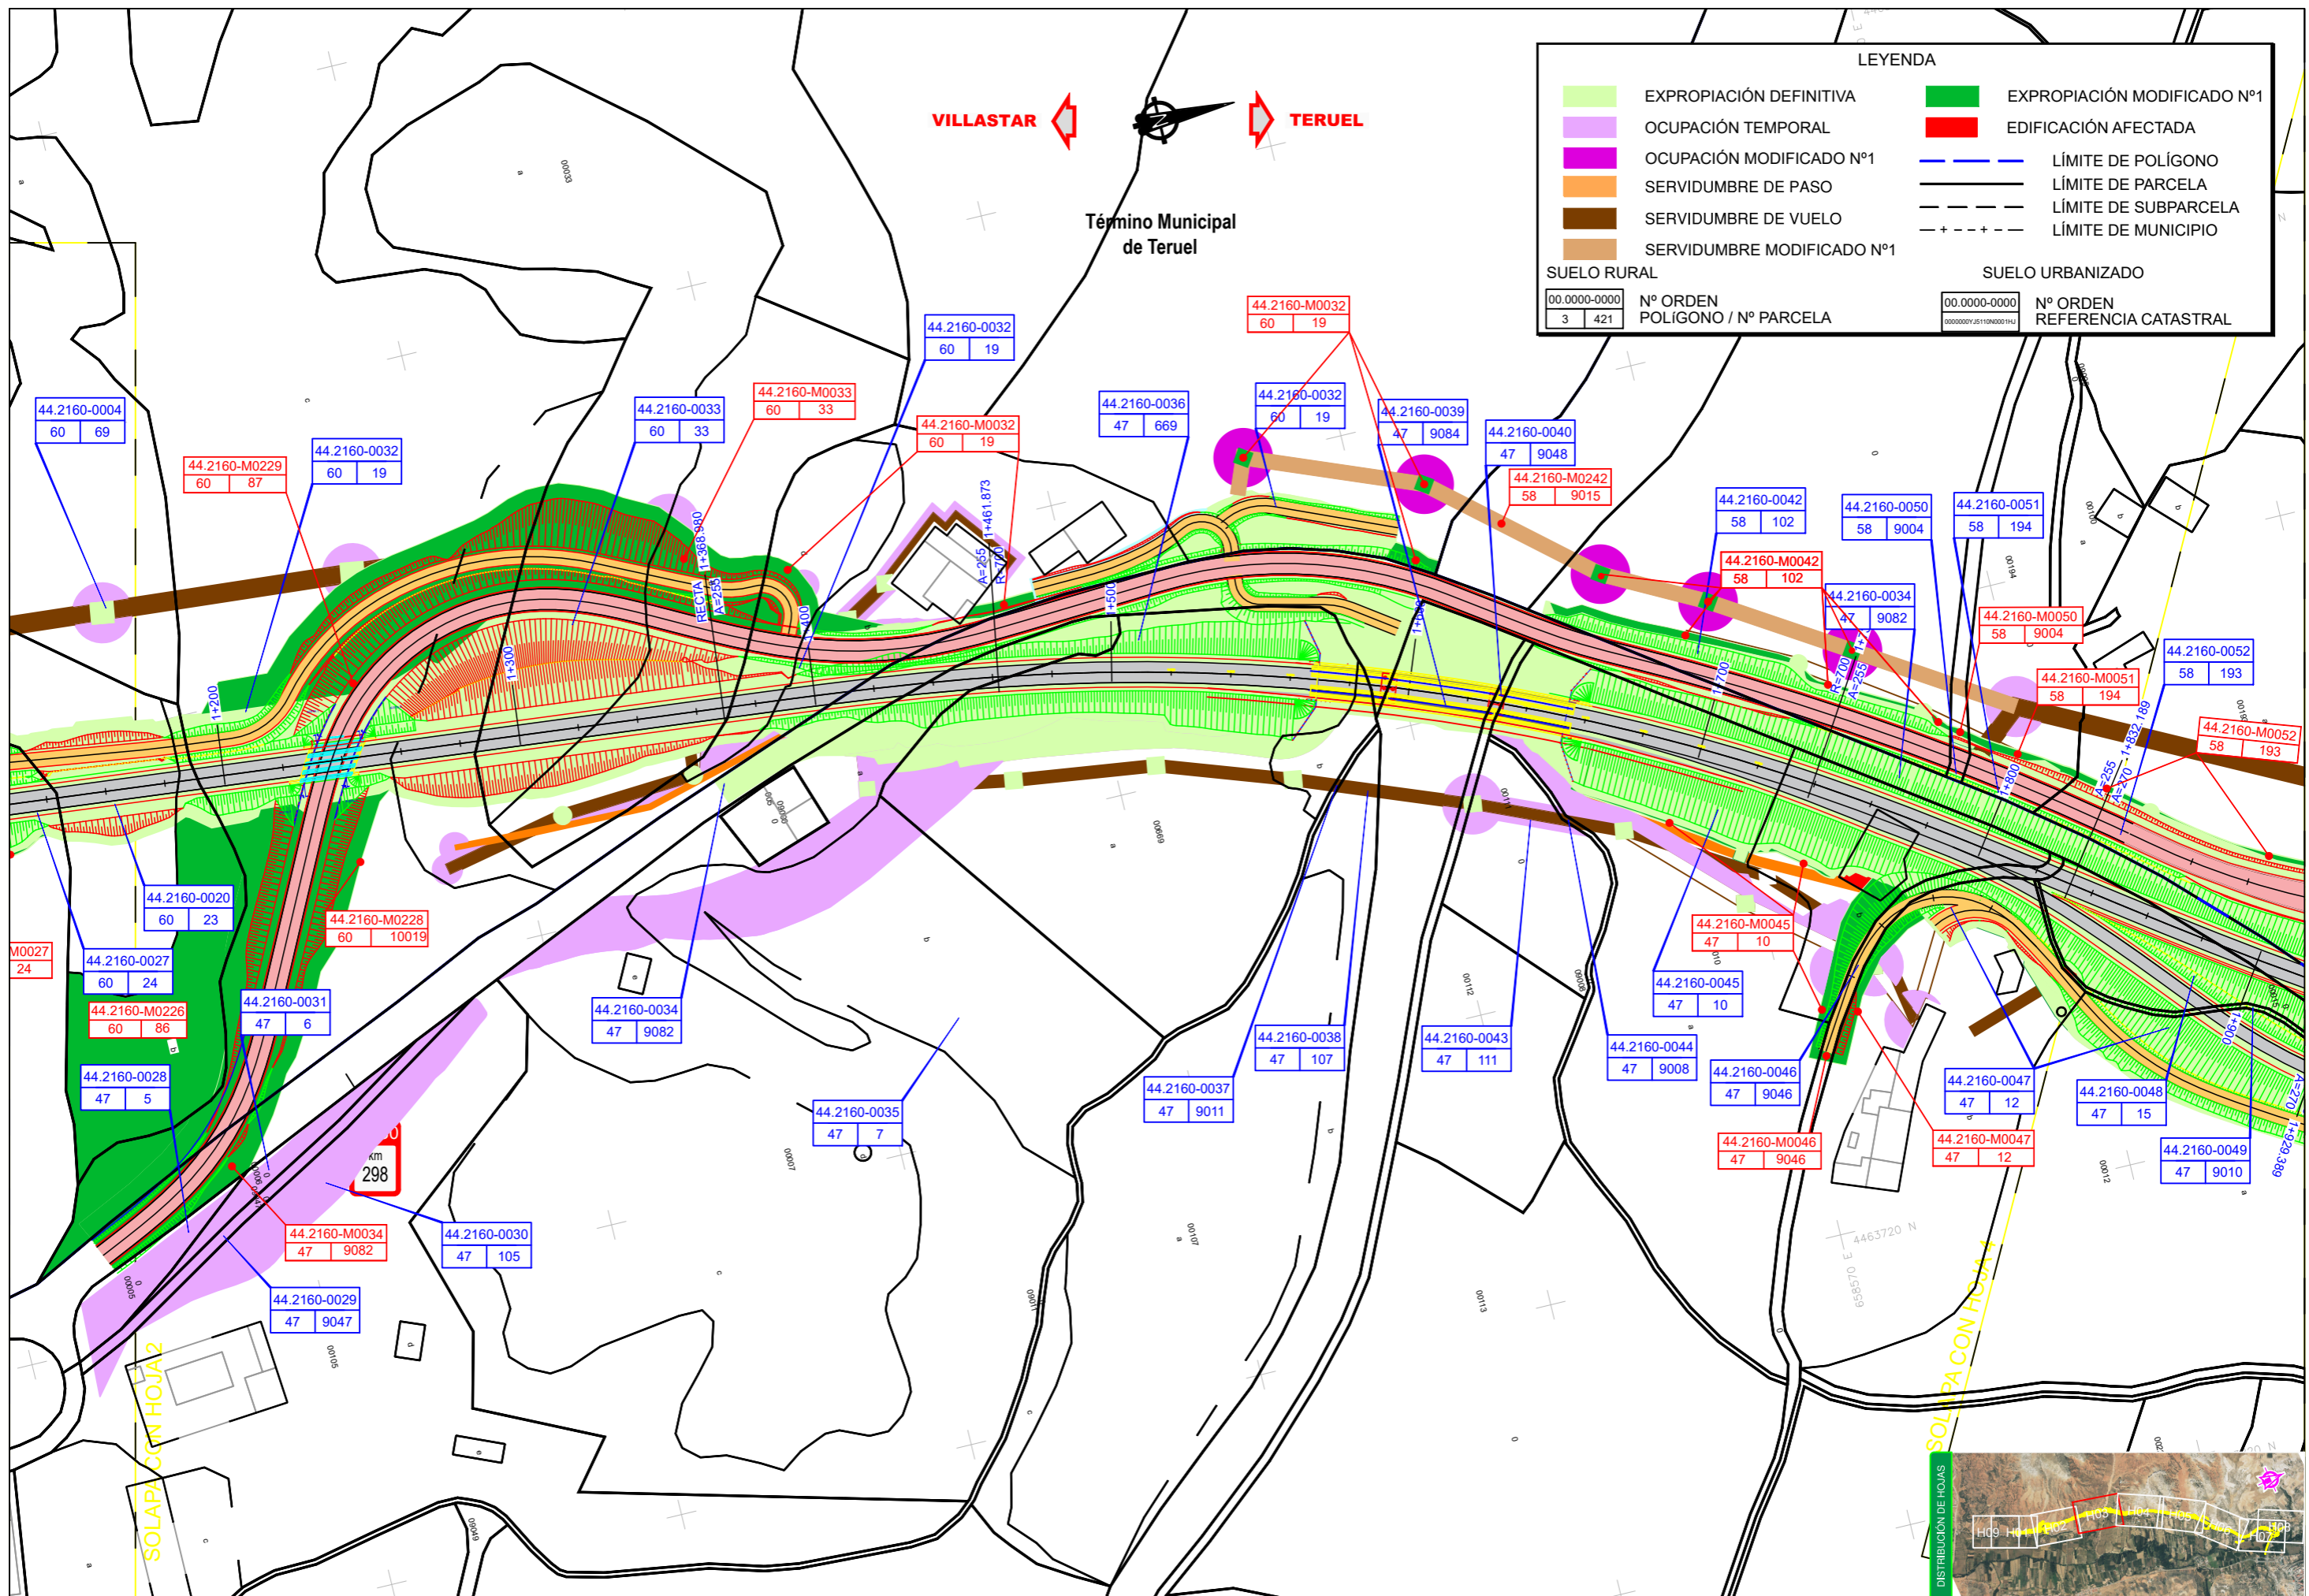

LEYENDA

 EXPROPIACIÓN DEFINITIVA	 EXPROPIACIÓN MODIFICADO Nº1
 OCUPACIÓN TEMPORAL	 EDIFICACIÓN AFECTADA
 OCUPACIÓN MODIFICADO Nº1	 LÍMITE DE POLÍGONO
 SERVIDUMBRE DE PASO	 LÍMITE DE PARCELA
 SERVIDUMBRE DE VUELO	 LÍMITE DE SUBPARCELA
 SERVIDUMBRE MODIFICADO Nº1	 LÍMITE DE MUNICIPIO

SUELO RURAL		SUELO URBANIZADO	
00.0000-0000	Nº ORDEN POLÍGONO / Nº PARCELA	00.0000-0000	Nº ORDEN REFERENCIA CATASTRAL
3	421	0000000YJ5110N0001H4	

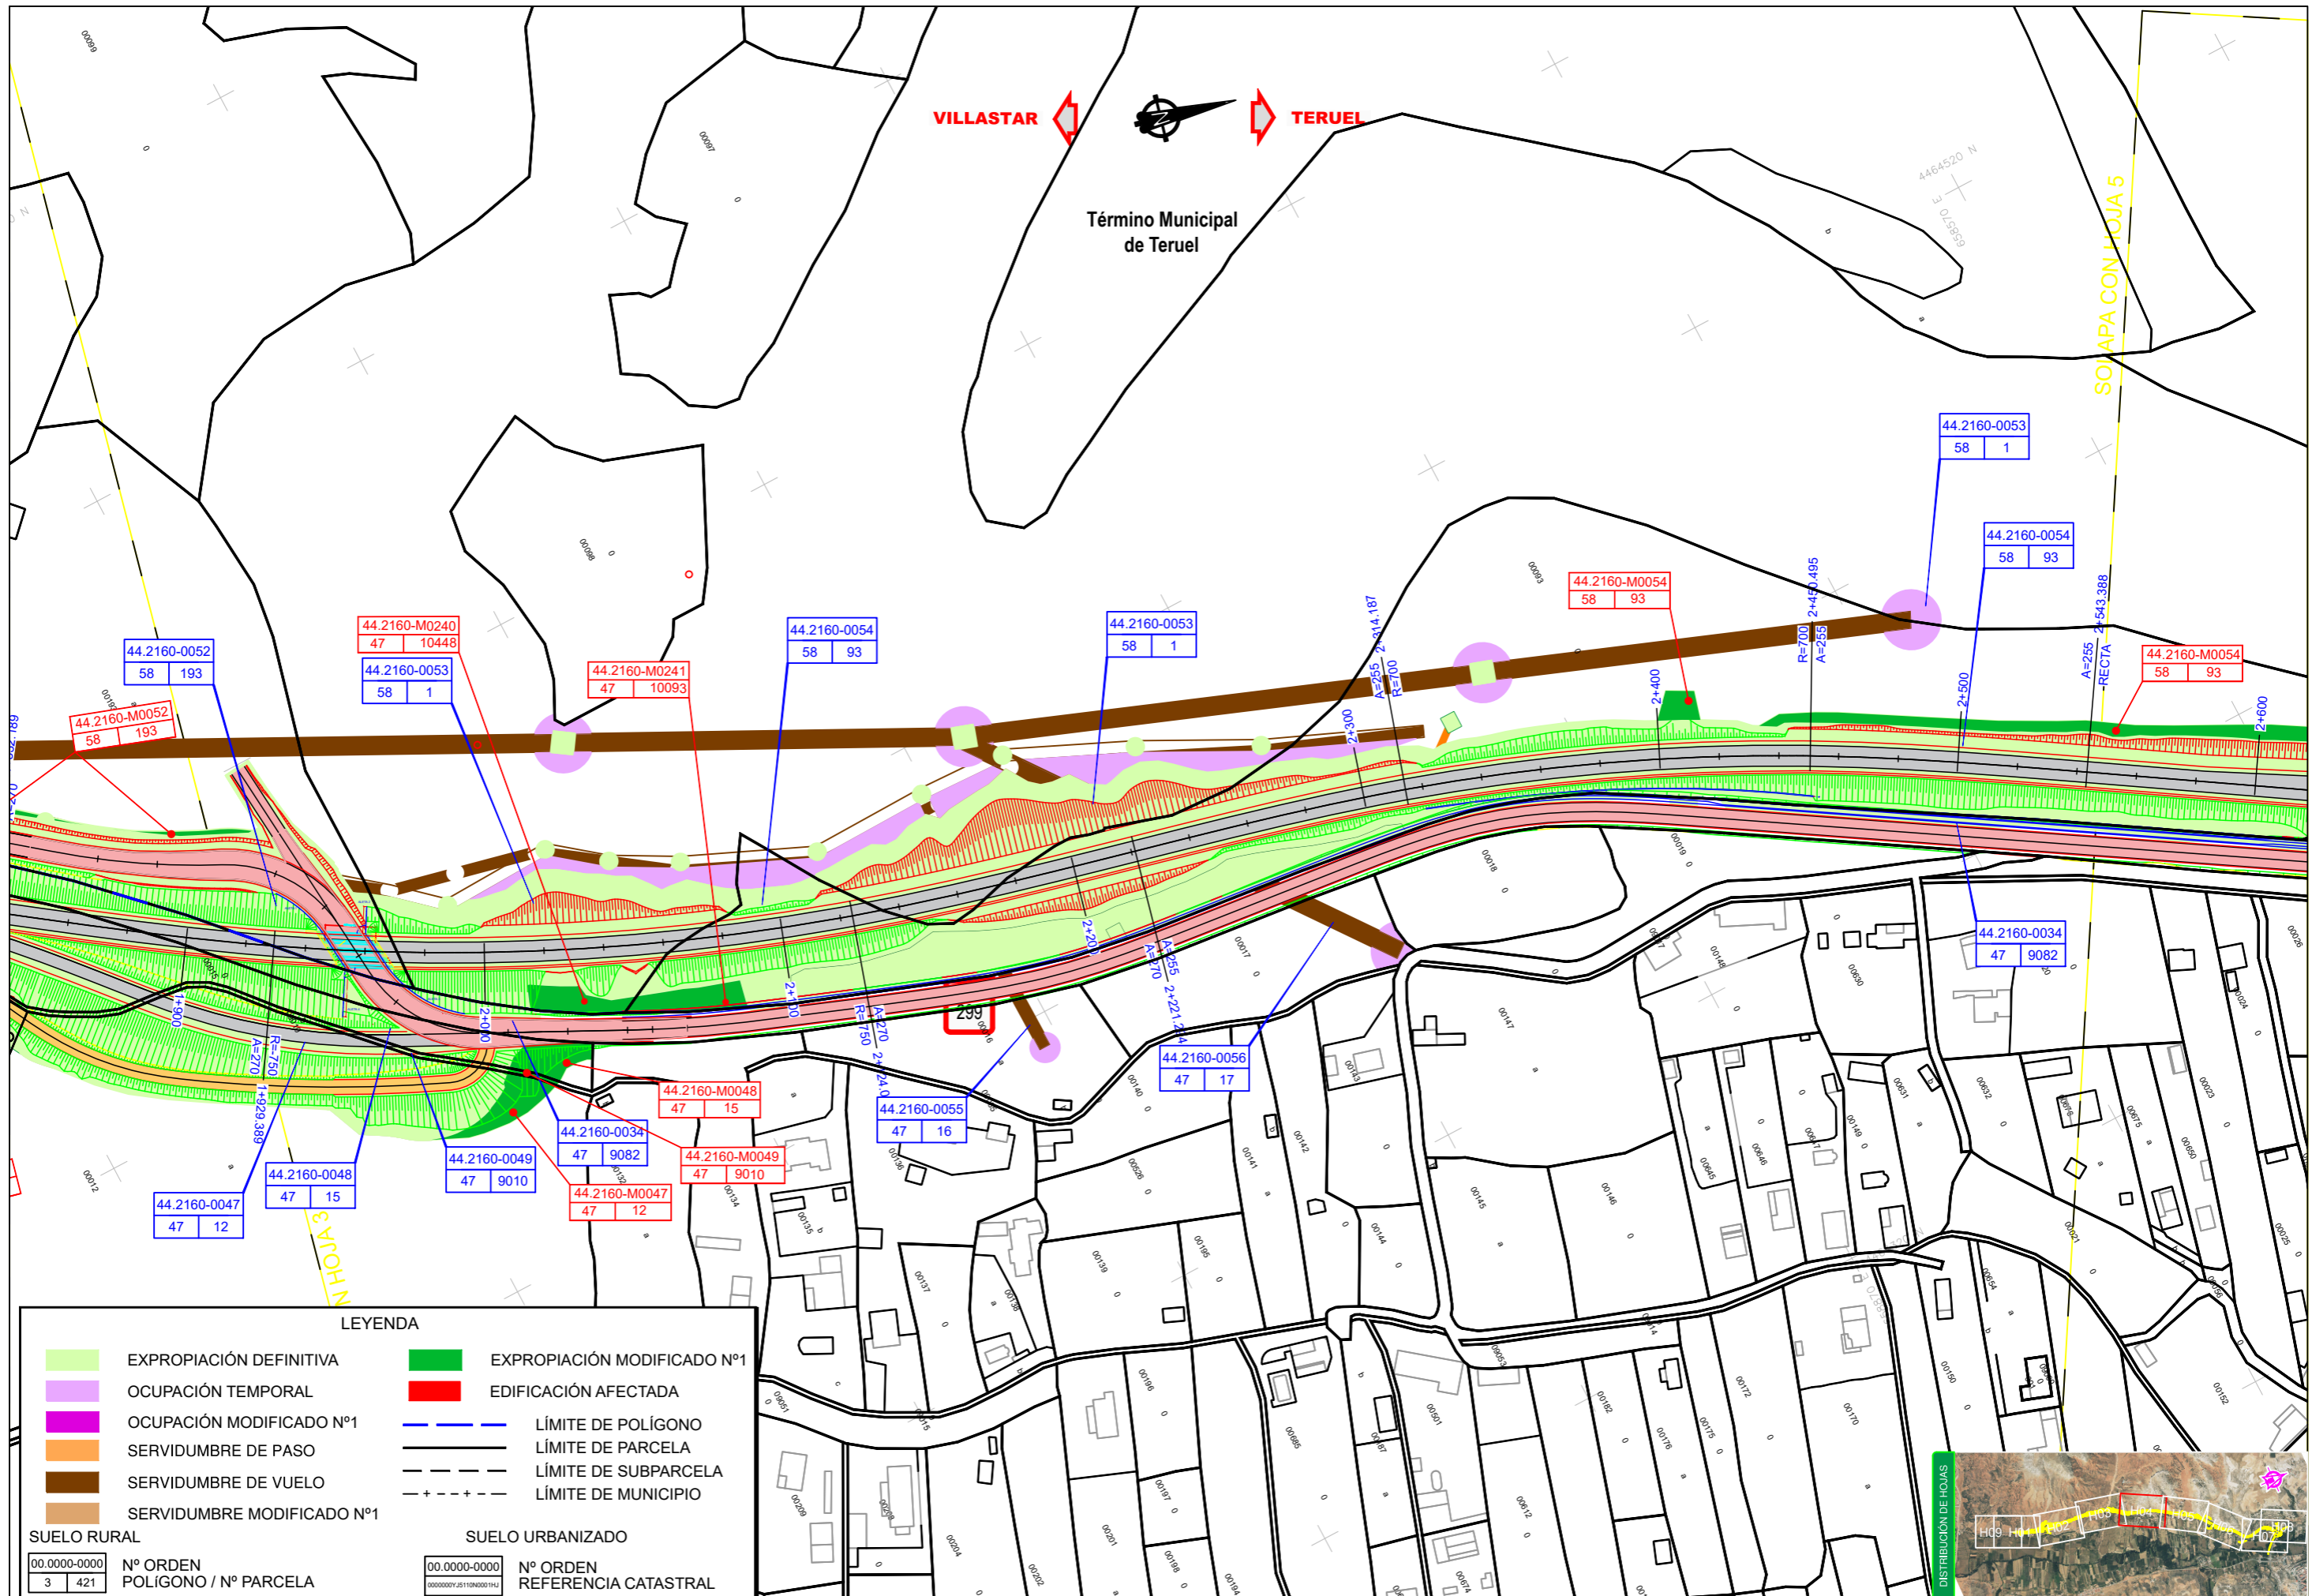


LEYENDA

	EXPROPIACIÓN DEFINITIVA		EXPROPIACIÓN MODIFICADO Nº1
	OCUPACIÓN TEMPORAL		EDIFICACIÓN AFECTADA
	OCUPACIÓN MODIFICADO Nº1		LÍMITE DE POLÍGONO
	SERVIDUMBRE DE PASO		LÍMITE DE PARCELA
	SERVIDUMBRE DE VUELO		LÍMITE DE SUBPARCELA
	SERVIDUMBRE MODIFICADO Nº1		LÍMITE DE MUNICIPIO

SUELO RURAL		SUELO URBANIZADO	
00.0000-0000	Nº ORDEN POLÍGONO / Nº PARCELA	00.0000-0000	Nº ORDEN REFERENCIA CATASTRAL
3	421	00000007J5110N0001H4	




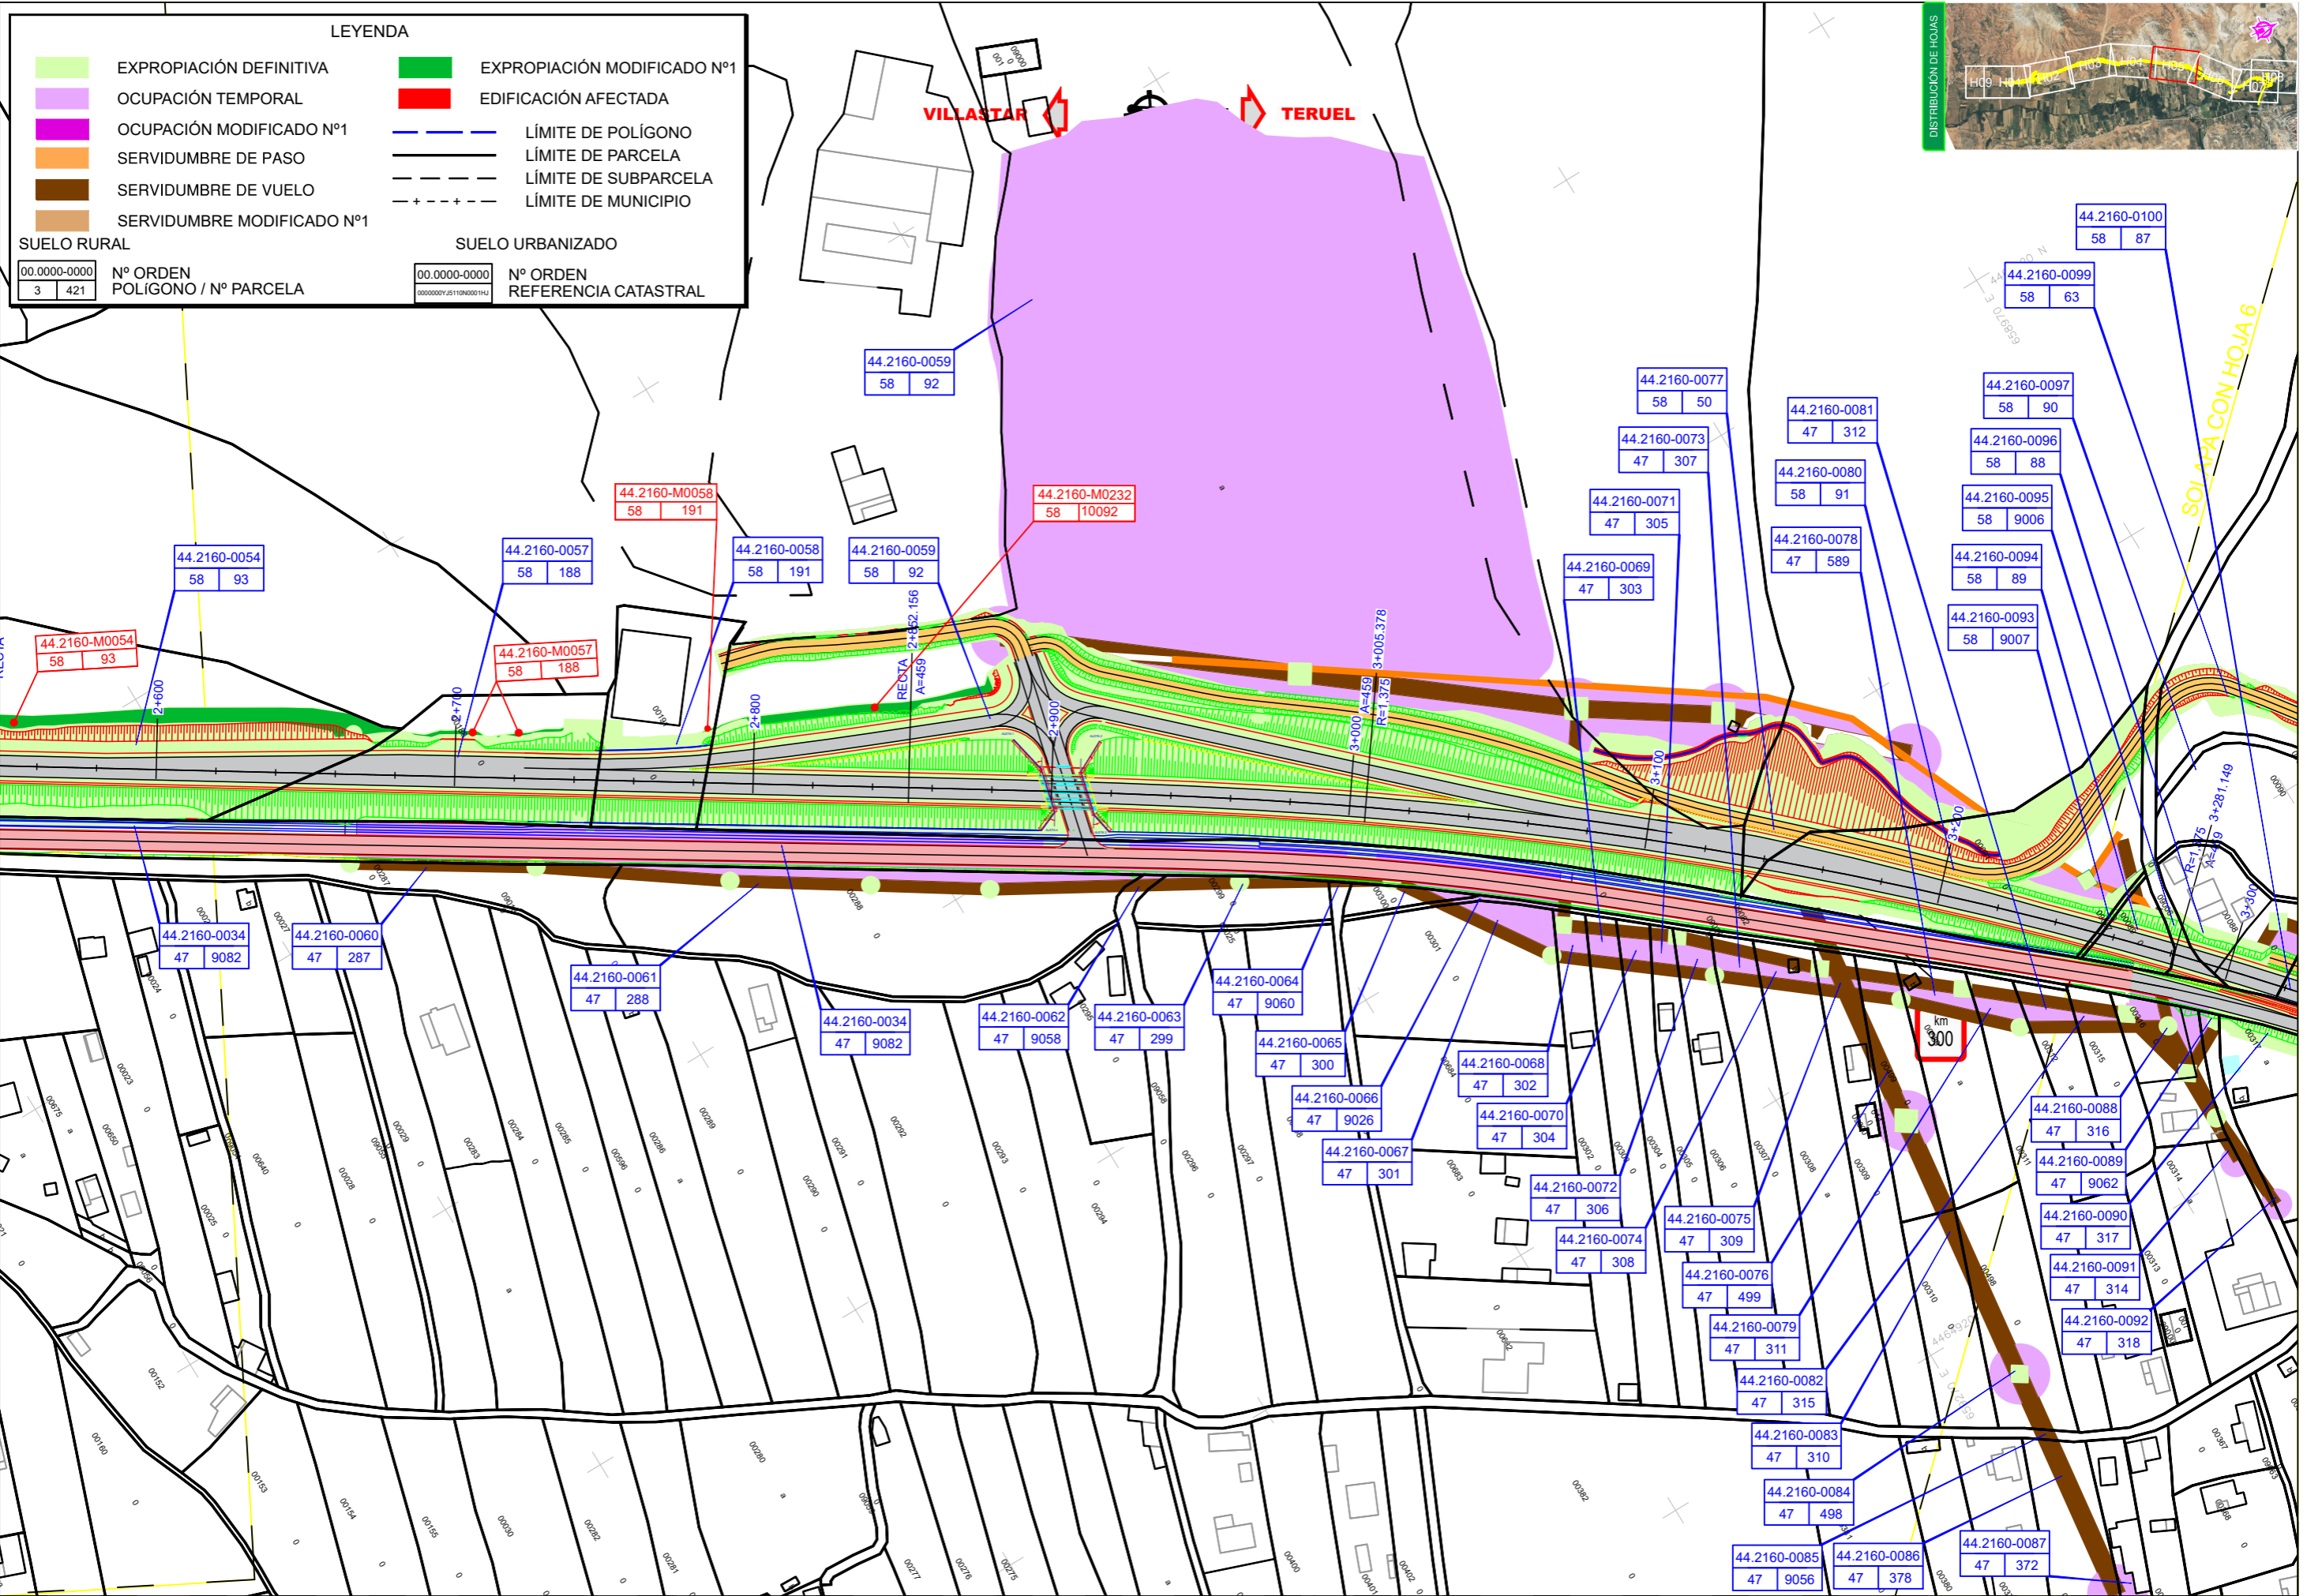

LEYENDA

 EXPROPIACIÓN DEFINITIVA	 EXPROPIACIÓN MODIFICADO Nº1
 OCUPACIÓN TEMPORAL	 EDIFICACIÓN AFECTADA
 OCUPACIÓN MODIFICADO Nº1	 LÍMITE DE POLÍGONO
 SERVIDUMBRE DE PASO	 LÍMITE DE PARCELA
 SERVIDUMBRE DE VUELO	 LÍMITE DE SUBPARCELA
 SERVIDUMBRE MODIFICADO Nº1	 LÍMITE DE MUNICIPIO


SUELO RURAL		SUELO URBANIZADO	
00.0000-0000	Nº ORDEN POLÍGONO / Nº PARCELA	00.0000-0000	Nº ORDEN REFERENCIA CATASTRAL
3	421		

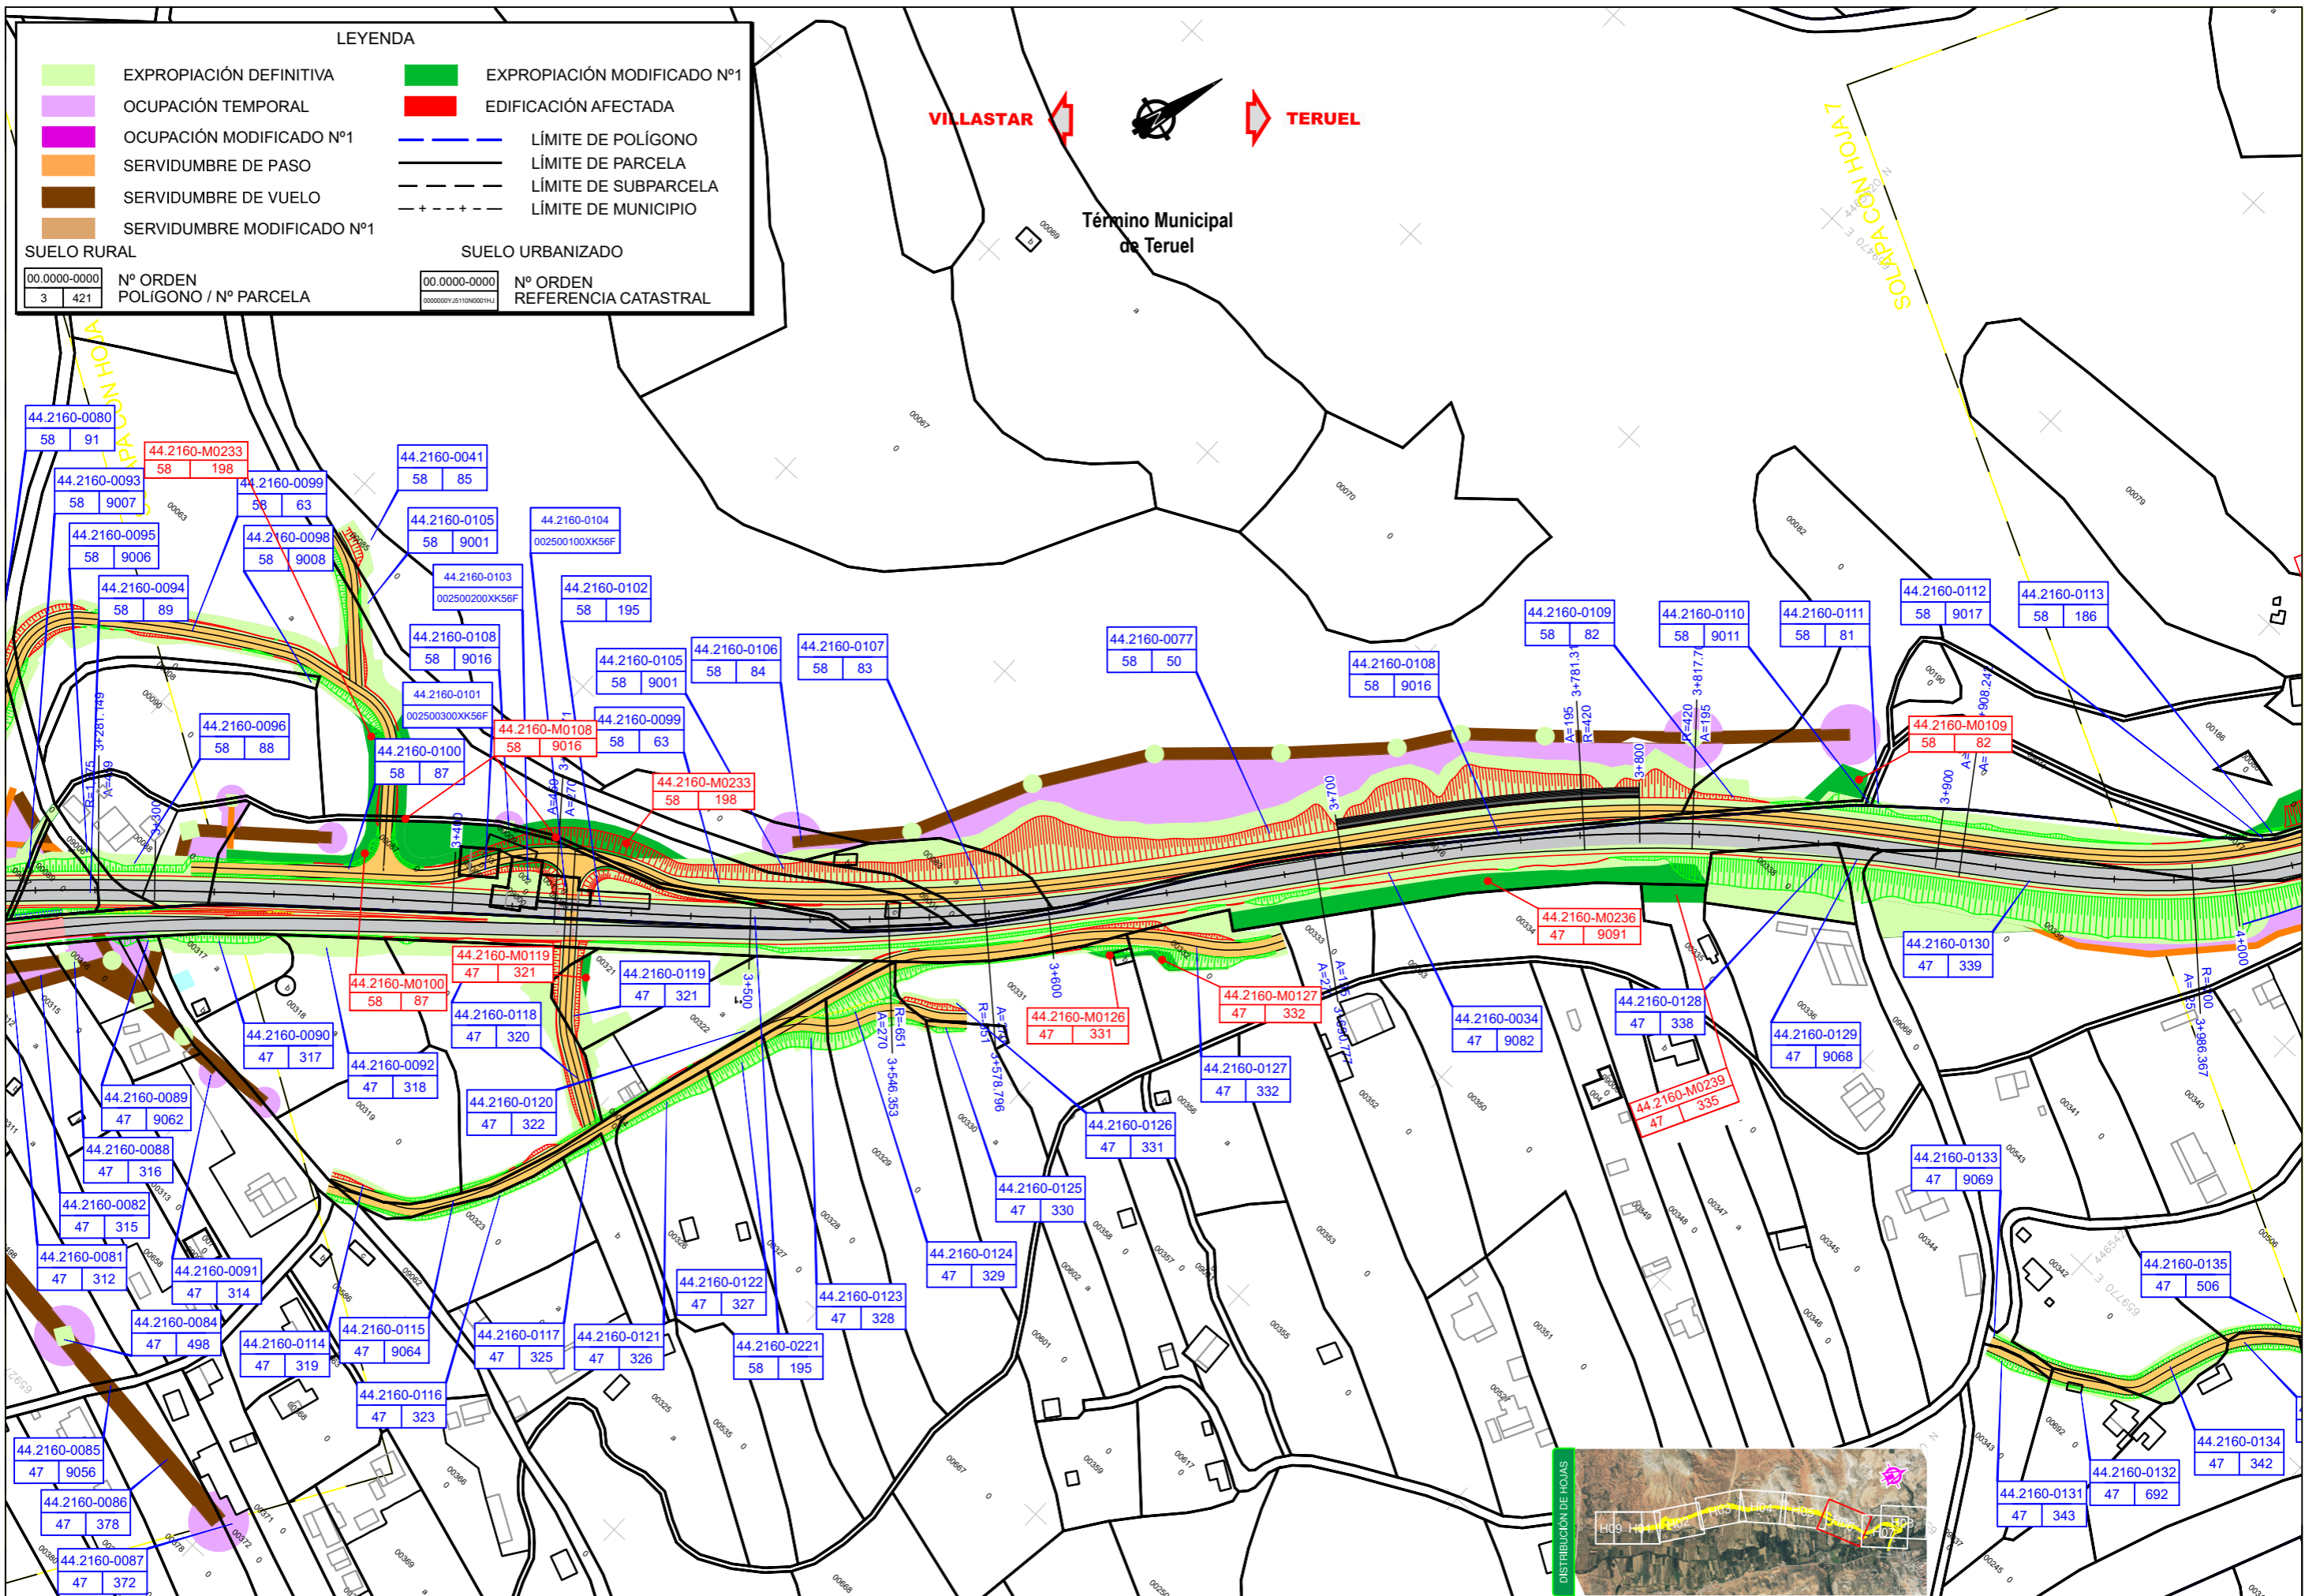

LEYENDA

 EXPROPIACIÓN DEFINITIVA	 EXPROPIACIÓN MODIFICADO Nº1
 OCUPACIÓN TEMPORAL	 EDIFICACIÓN AFECTADA
 OCUPACIÓN MODIFICADO Nº1	 LÍMITE DE POLÍGONO
 SERVIDUMBRE DE PASO	 LÍMITE DE PARCELA
 SERVIDUMBRE DE VUELO	 LÍMITE DE SUBPARCELA
 SERVIDUMBRE MODIFICADO Nº1	 LÍMITE DE MUNICIPIO

SUELO RURAL		SUELO URBANIZADO	
00.0000-0000	Nº ORDEN POLÍGONO / Nº PARCELA	00.0000-0000	Nº ORDEN REFERENCIA CATASTRAL
3	421		

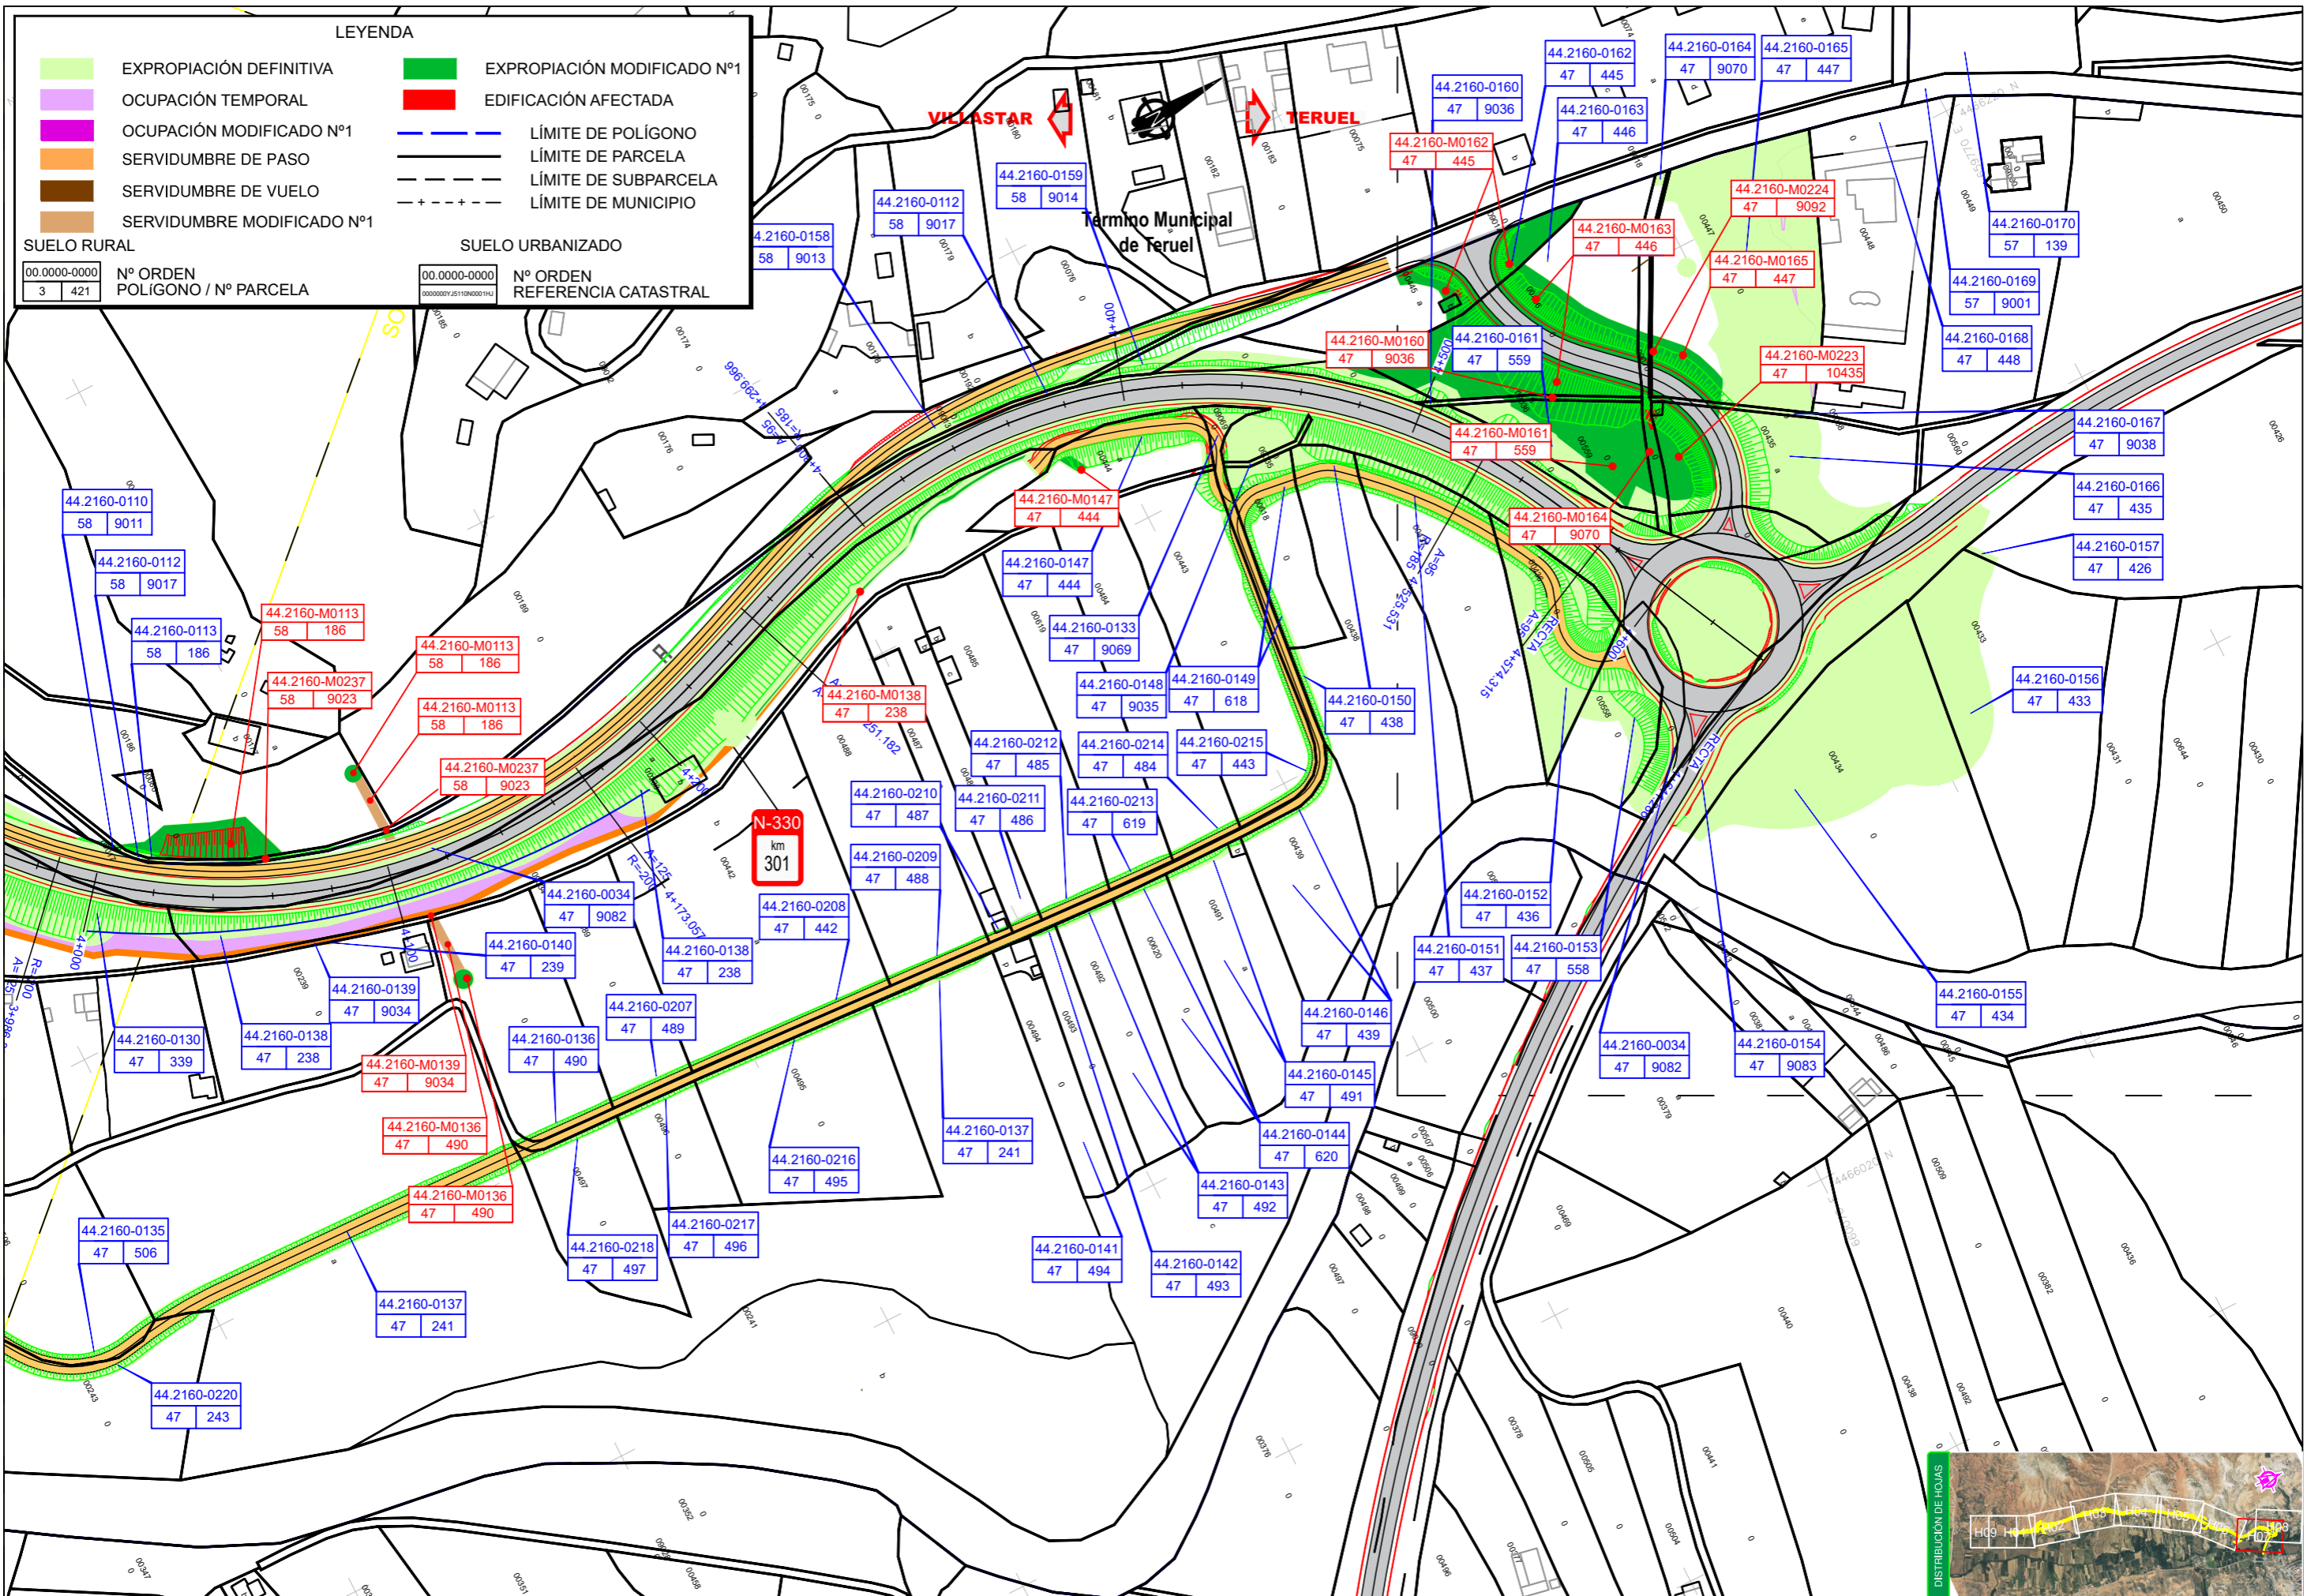

LEYENDA

 EXPROPIACIÓN DEFINITIVA	 EXPROPIACIÓN MODIFICADO Nº1
 OCUPACIÓN TEMPORAL	 EDIFICACIÓN AFECTADA
 OCUPACIÓN MODIFICADO Nº1	 LÍMITE DE POLÍGONO
 SERVIDUMBRE DE PASO	 LÍMITE DE PARCELA
 SERVIDUMBRE DE VUELO	 LÍMITE DE SUBPARCELA
 SERVIDUMBRE MODIFICADO Nº1	 LÍMITE DE MUNICIPIO


SUELO RURAL		SUELO URBANIZADO	
00.0000-0000	Nº ORDEN POLÍGONO / Nº PARCELA	00.0000-0000	Nº ORDEN REFERENCIA CATASTRAL
3	421	00000077J5110N0001H4	

VILLASTAR TERUEL

Término Municipal de Teruel

N-330
km 301



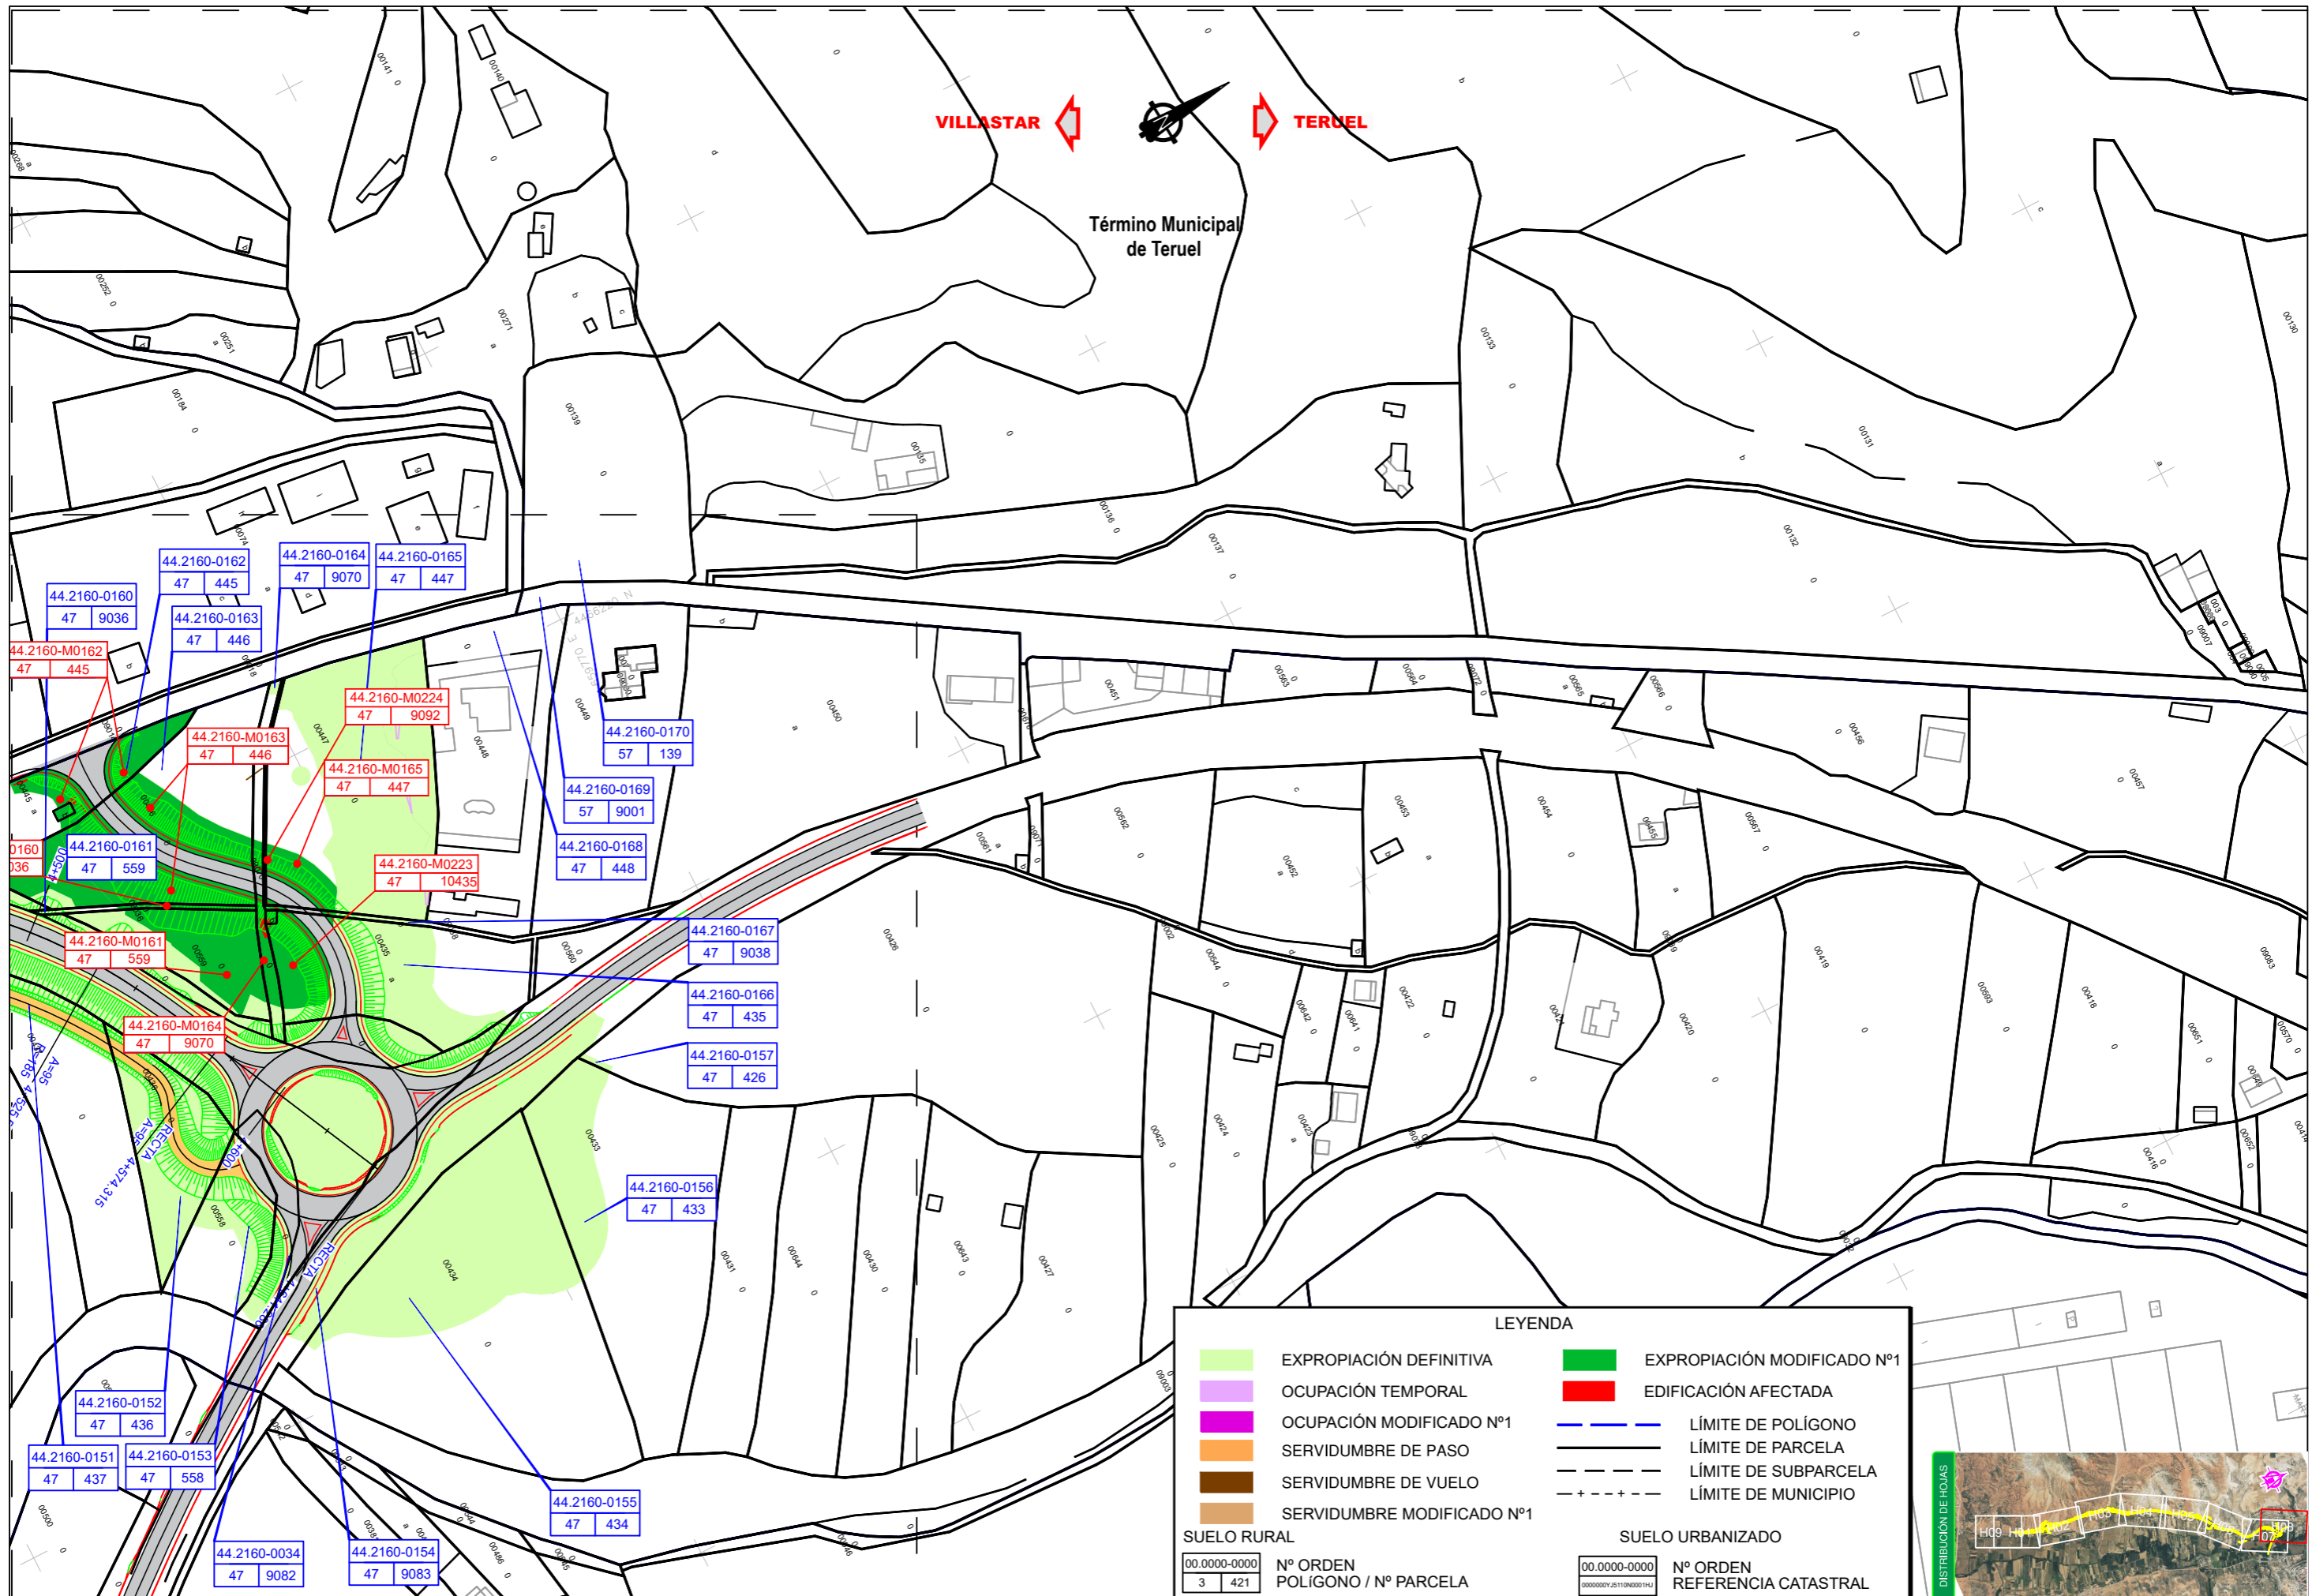

VILLASTAR TERUEL

Término Municipal de Teruel

44.2160-0160
47 9036

44.2160-0162
47 445

44.2160-0163
47 446

44.2160-0164
47 9070

44.2160-0165
47 447

44.2160-M0162
47 445

44.2160-M0163
47 446

44.2160-M0224
47 9092

44.2160-M0165
47 447

44.2160-M0223
47 10435

44.2160-0170
57 139

44.2160-0169
57 9001

44.2160-0168
47 448

44.2160-0167
47 9038

44.2160-0166
47 435

44.2160-0157
47 426

44.2160-0161
47 559

44.2160-0161
47 559

44.2160-M0164
47 9070

44.2160-0156
47 433

44.2160-0152
47 436

44.2160-0151
47 437

44.2160-0153
47 558

44.2160-0155
47 434

44.2160-0034
47 9082

44.2160-0154
47 9083

LEYENDA

- | | | | |
|--|----------------------------|--|-----------------------------|
| | EXPROPIACIÓN DEFINITIVA | | EXPROPIACIÓN MODIFICADO Nº1 |
| | OCUPACIÓN TEMPORAL | | EDIFICACIÓN AFECTADA |
| | OCUPACIÓN MODIFICADO Nº1 | | LÍMITE DE POLÍGONO |
| | SERVIDUMBRE DE PASO | | LÍMITE DE PARCELA |
| | SERVIDUMBRE DE VUELO | | LÍMITE DE SUBPARCELA |
| | SERVIDUMBRE MODIFICADO Nº1 | | LÍMITE DE MUNICIPIO |

SUELO RURAL SUELO URBANIZADO

00.0000-0000	Nº ORDEN	00.0000-0000	Nº ORDEN
3 421	POLÍGONO / Nº PARCELA	00000007J51100001H4	REFERENCIA CATASTRAL



DISTRIBUCIÓN DE HOJAS