



**LEYENDA TEMÁTICA**



- Ámbito de estudio
- Ejes del estudio
- Hidrosiembra (ZIA 3)
- Jalonamiento
- Pantallas acústicas proyectadas

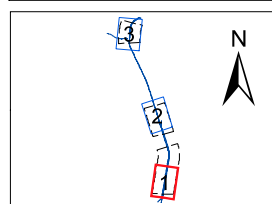

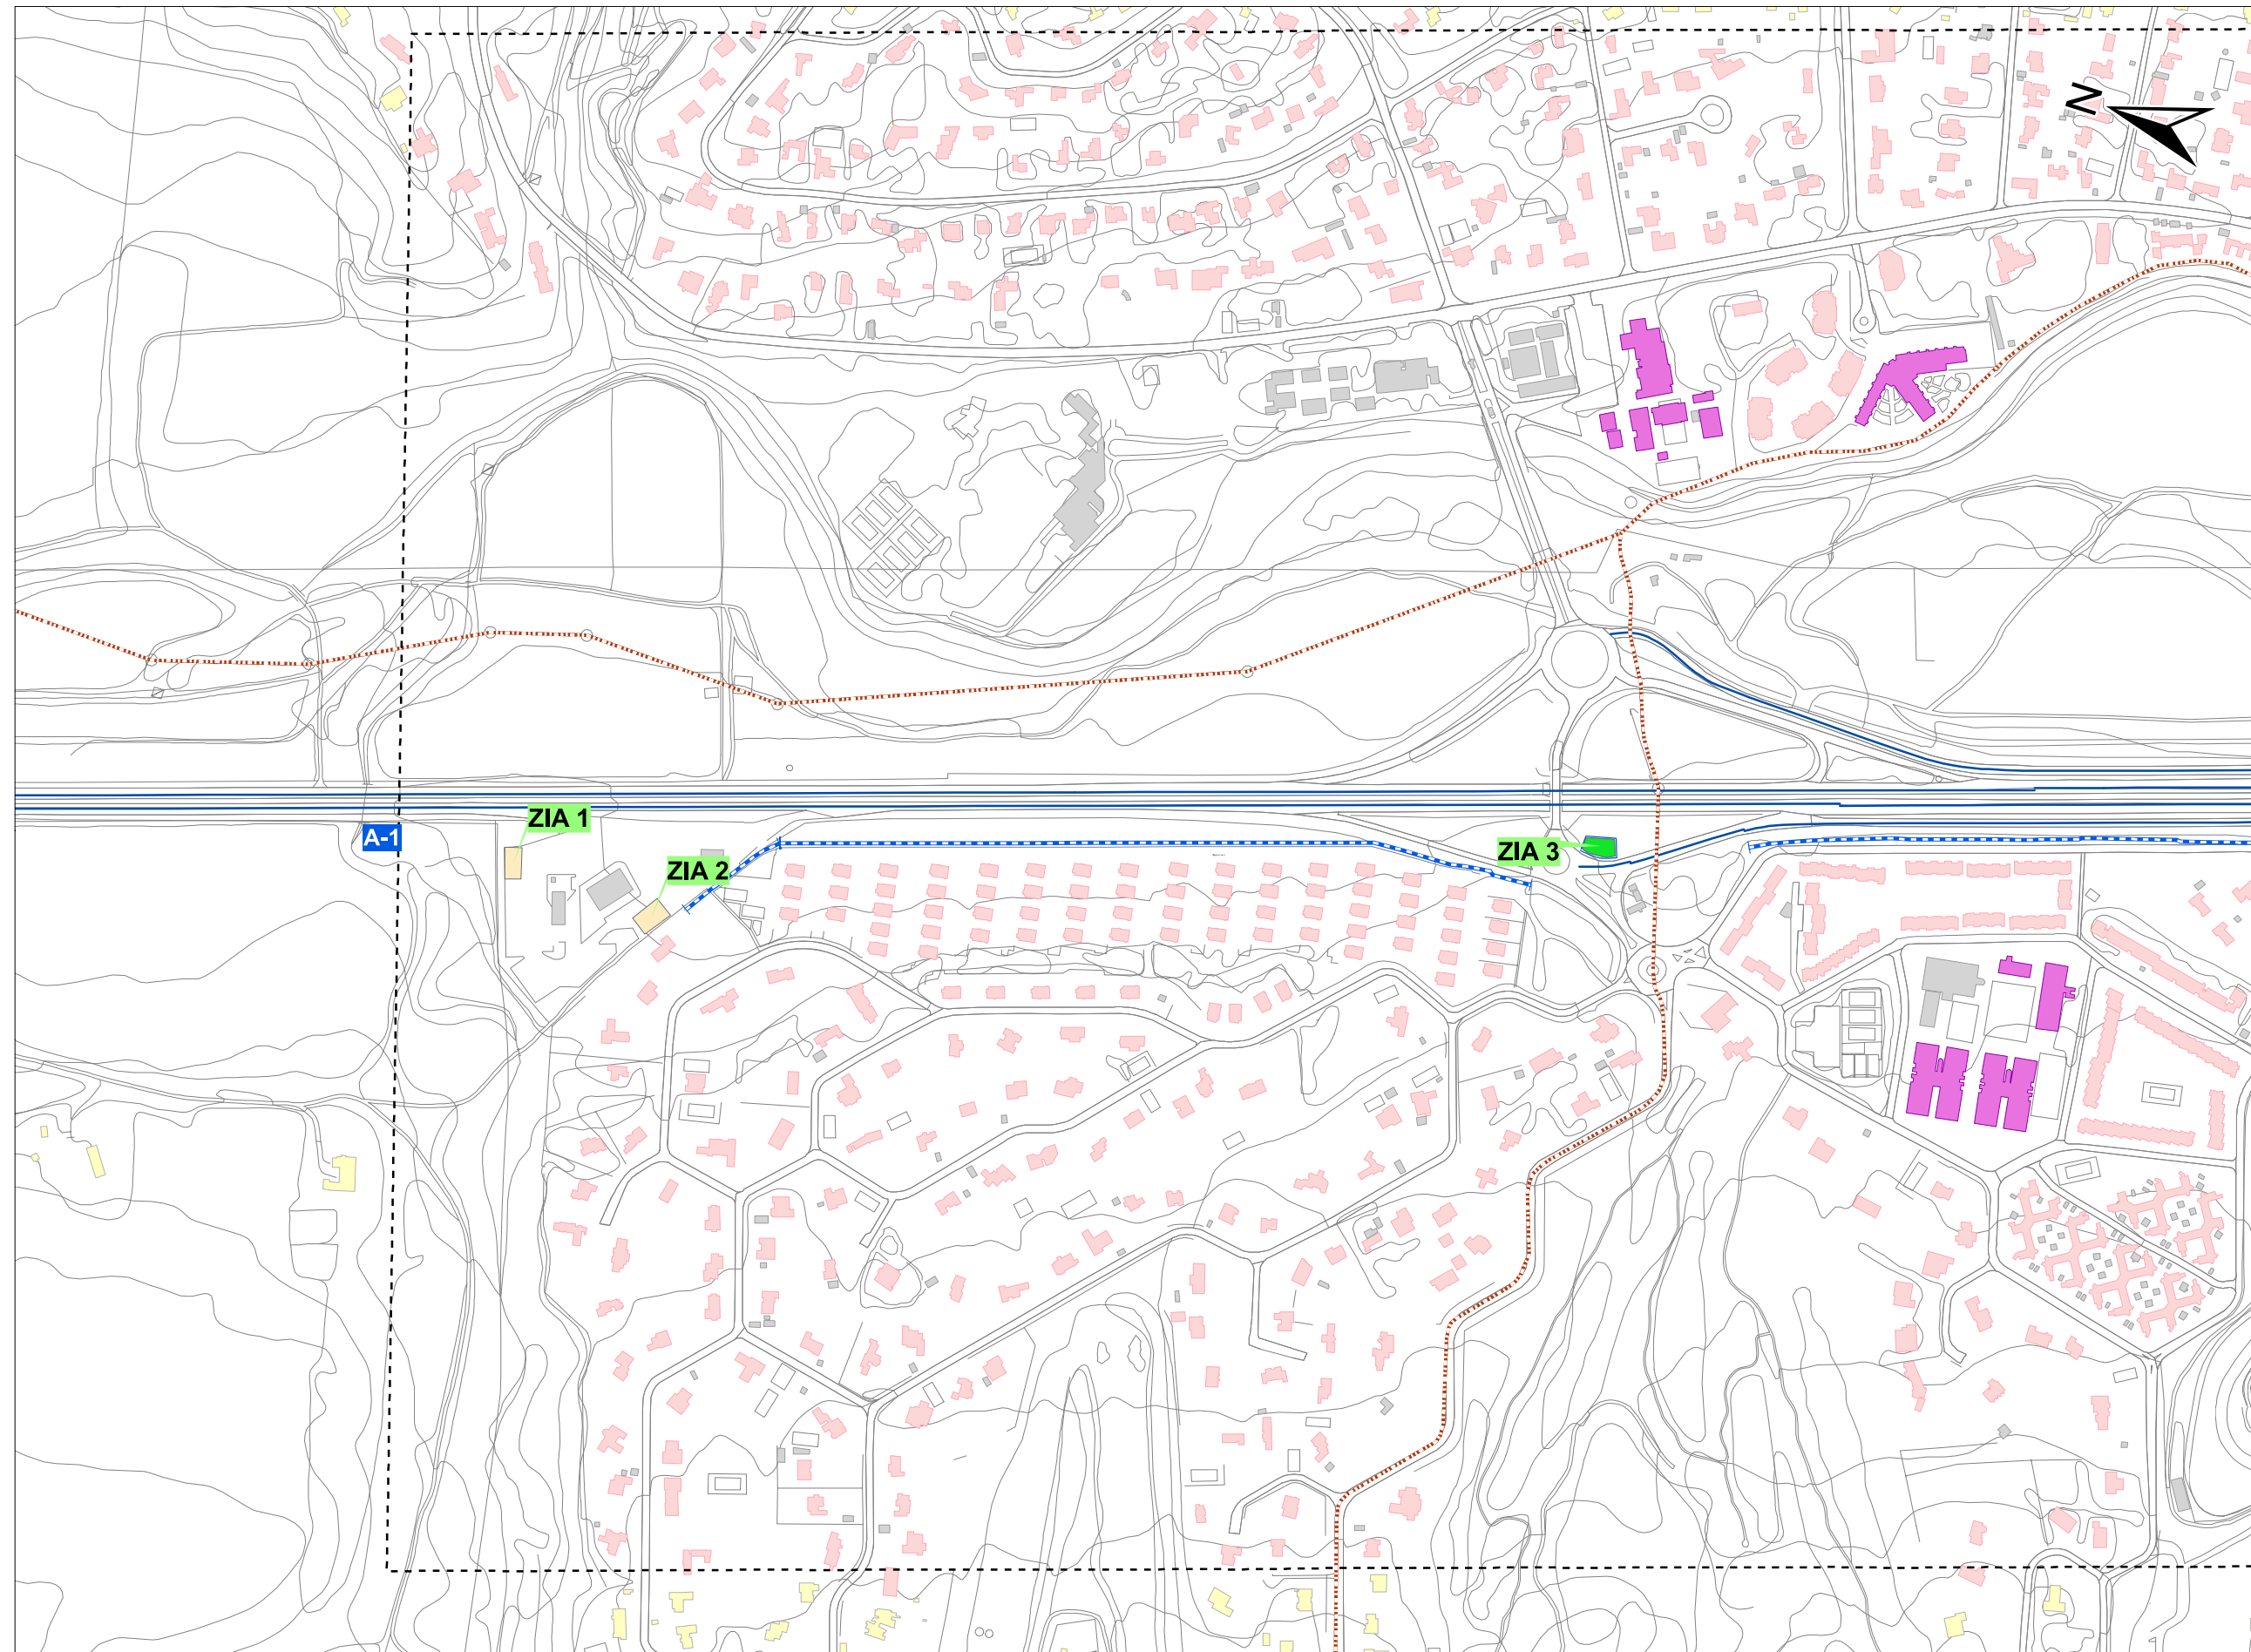


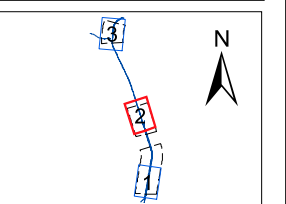
ETRS89 - UTM 30N

 


**LEYENDA TEMÁTICA**

-  Ámbito de estudio
-  Ejes del estudio






-  Hidrosiembr (ZIA 3)
-  Jalonamiento
-  Pantallas acústicas proyectadas

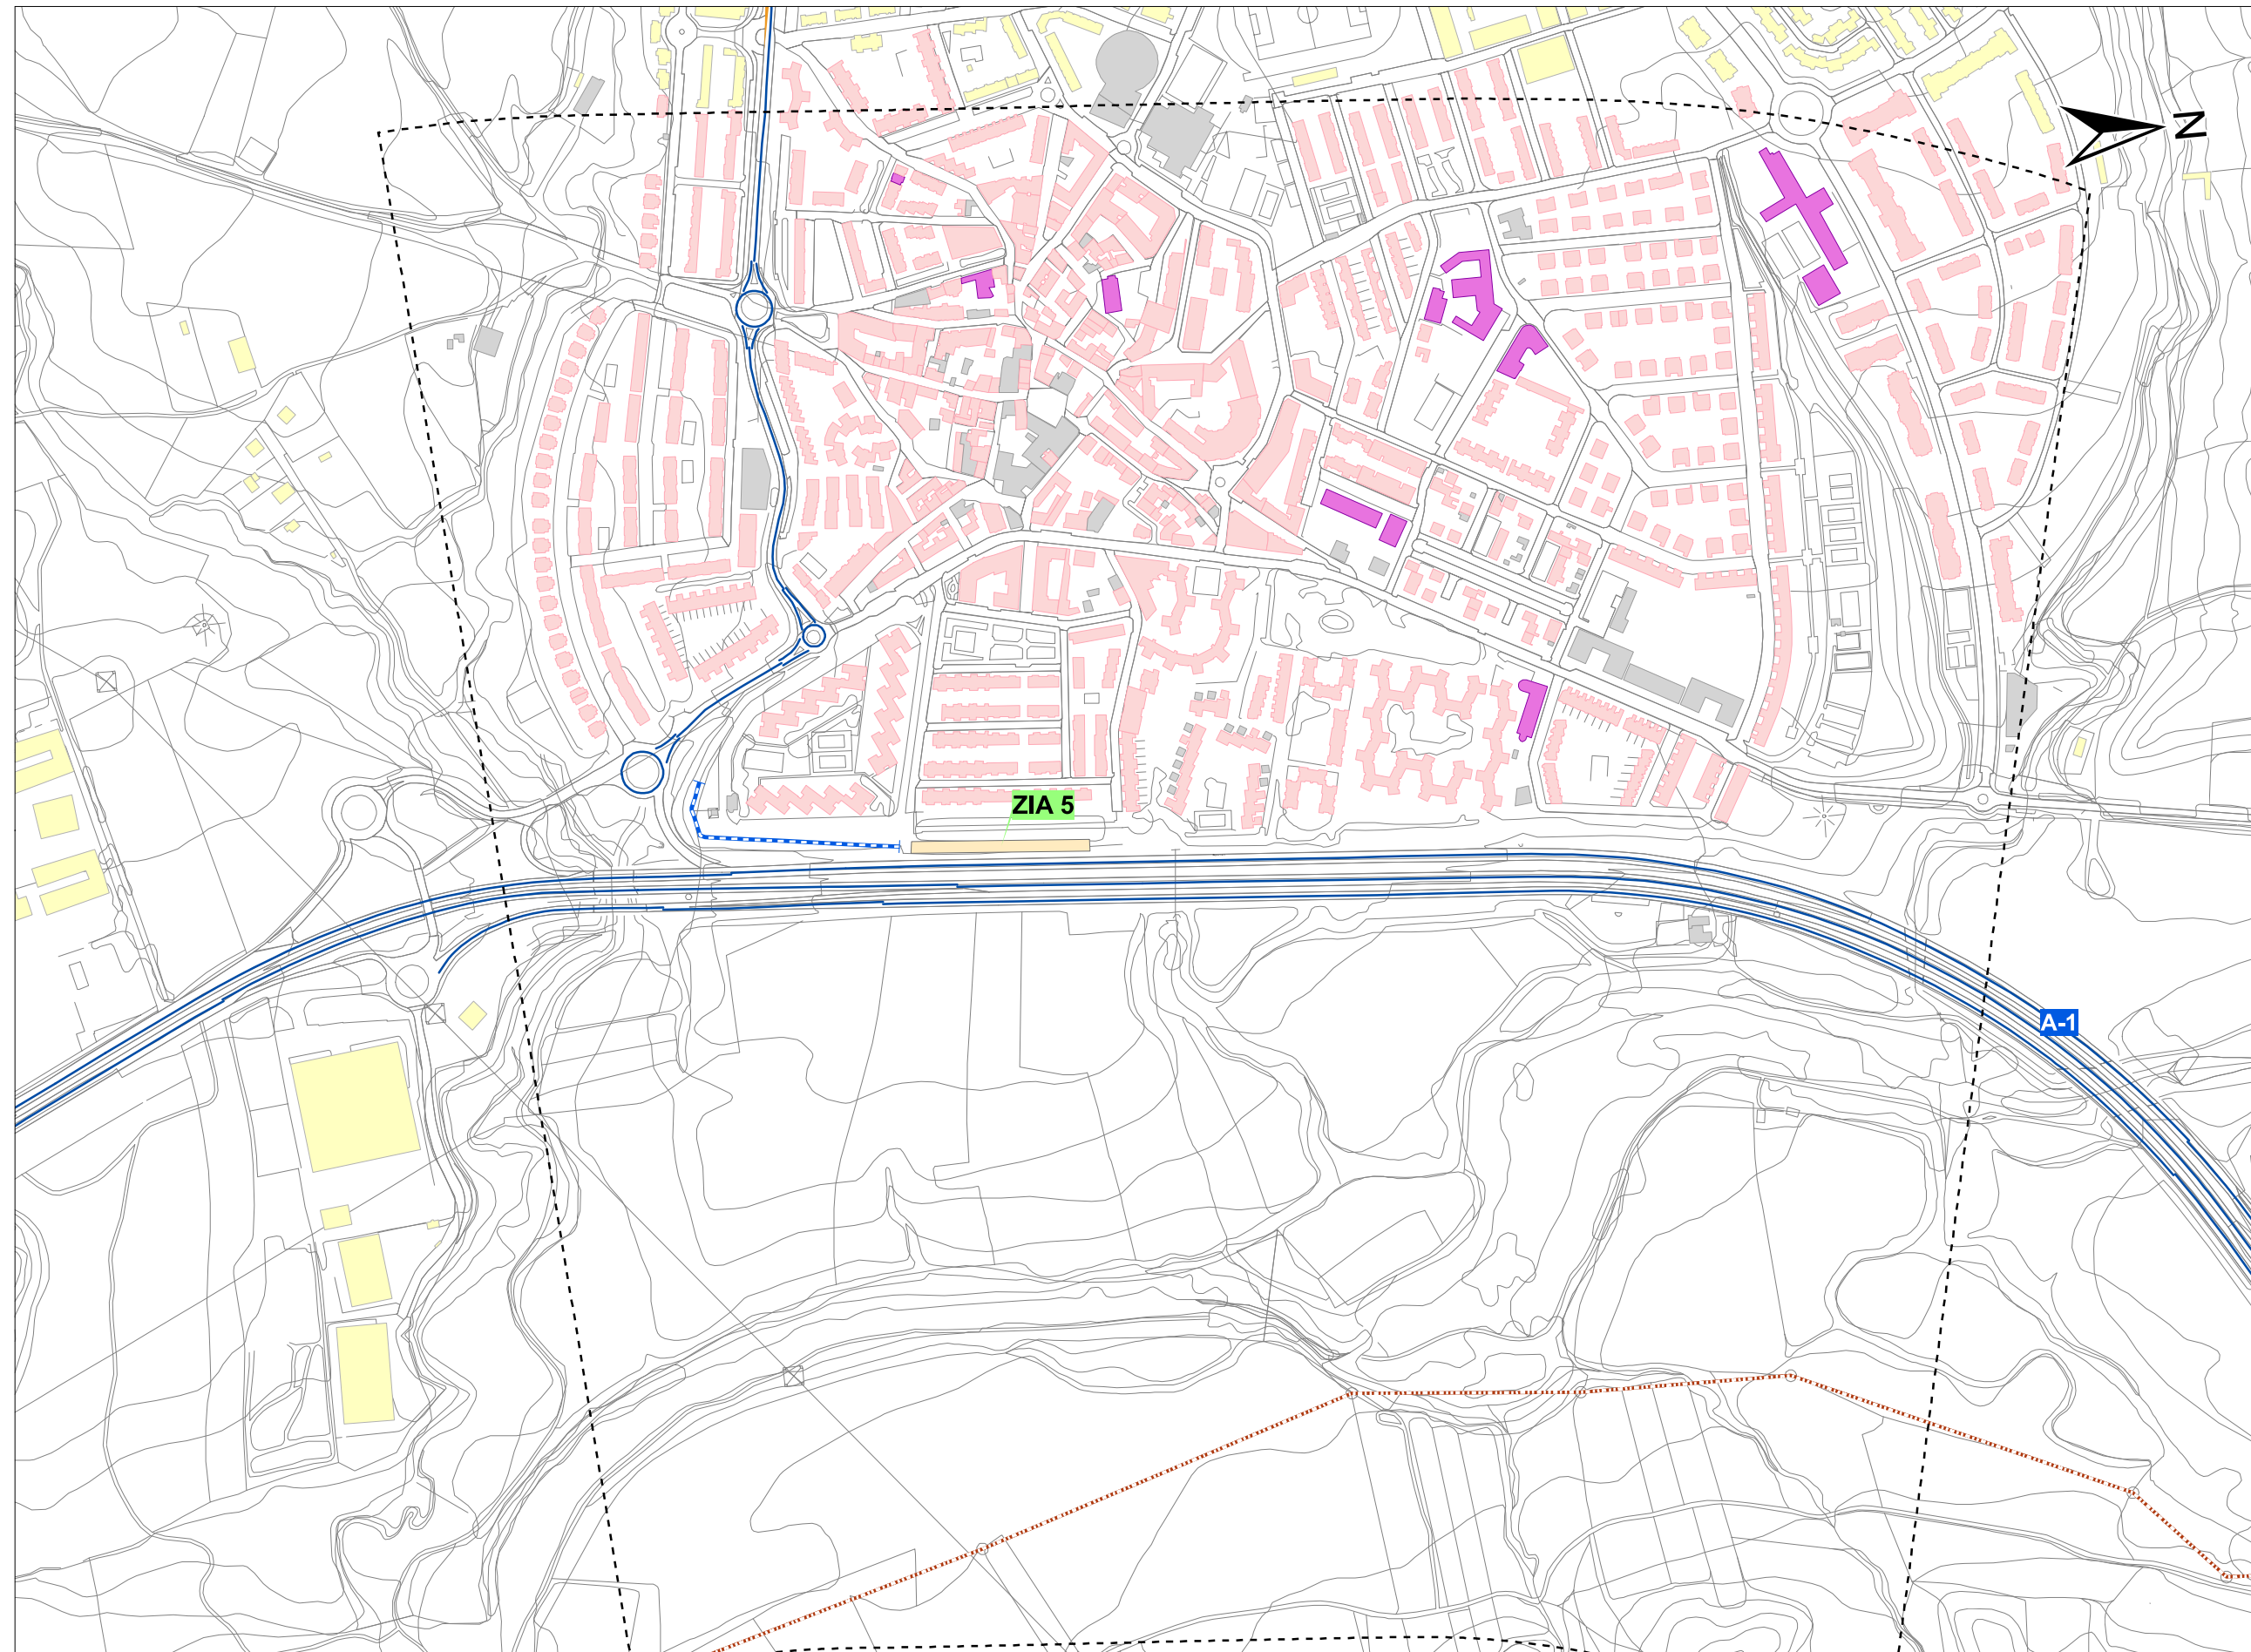


ETRS89 - UTM 30N



**LEYENDA TEMÁTICA**

-  Ámbito de estudio
-  Ejes del estudio
-  Hidrosiembra (ZIA 3)
-  Jalonamiento
-  Pantallas acústicas proyectadas

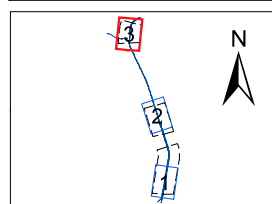

ETRS89 - UTM 30N