

TÉRMINO MUNICIPAL
DE SAN SEBASTIÁN DE LOS REYES

Término Municipal de San Sebastián de los Reyes

PP-A1-24.9 | MI-1 (4)

MADRID

BURGOS


PASARELA
EXISTENTE 2

8 9


5 6 7

1 2 3 4

LEYENDA
 ■■■■■ PANTALLA ACÚSTICA

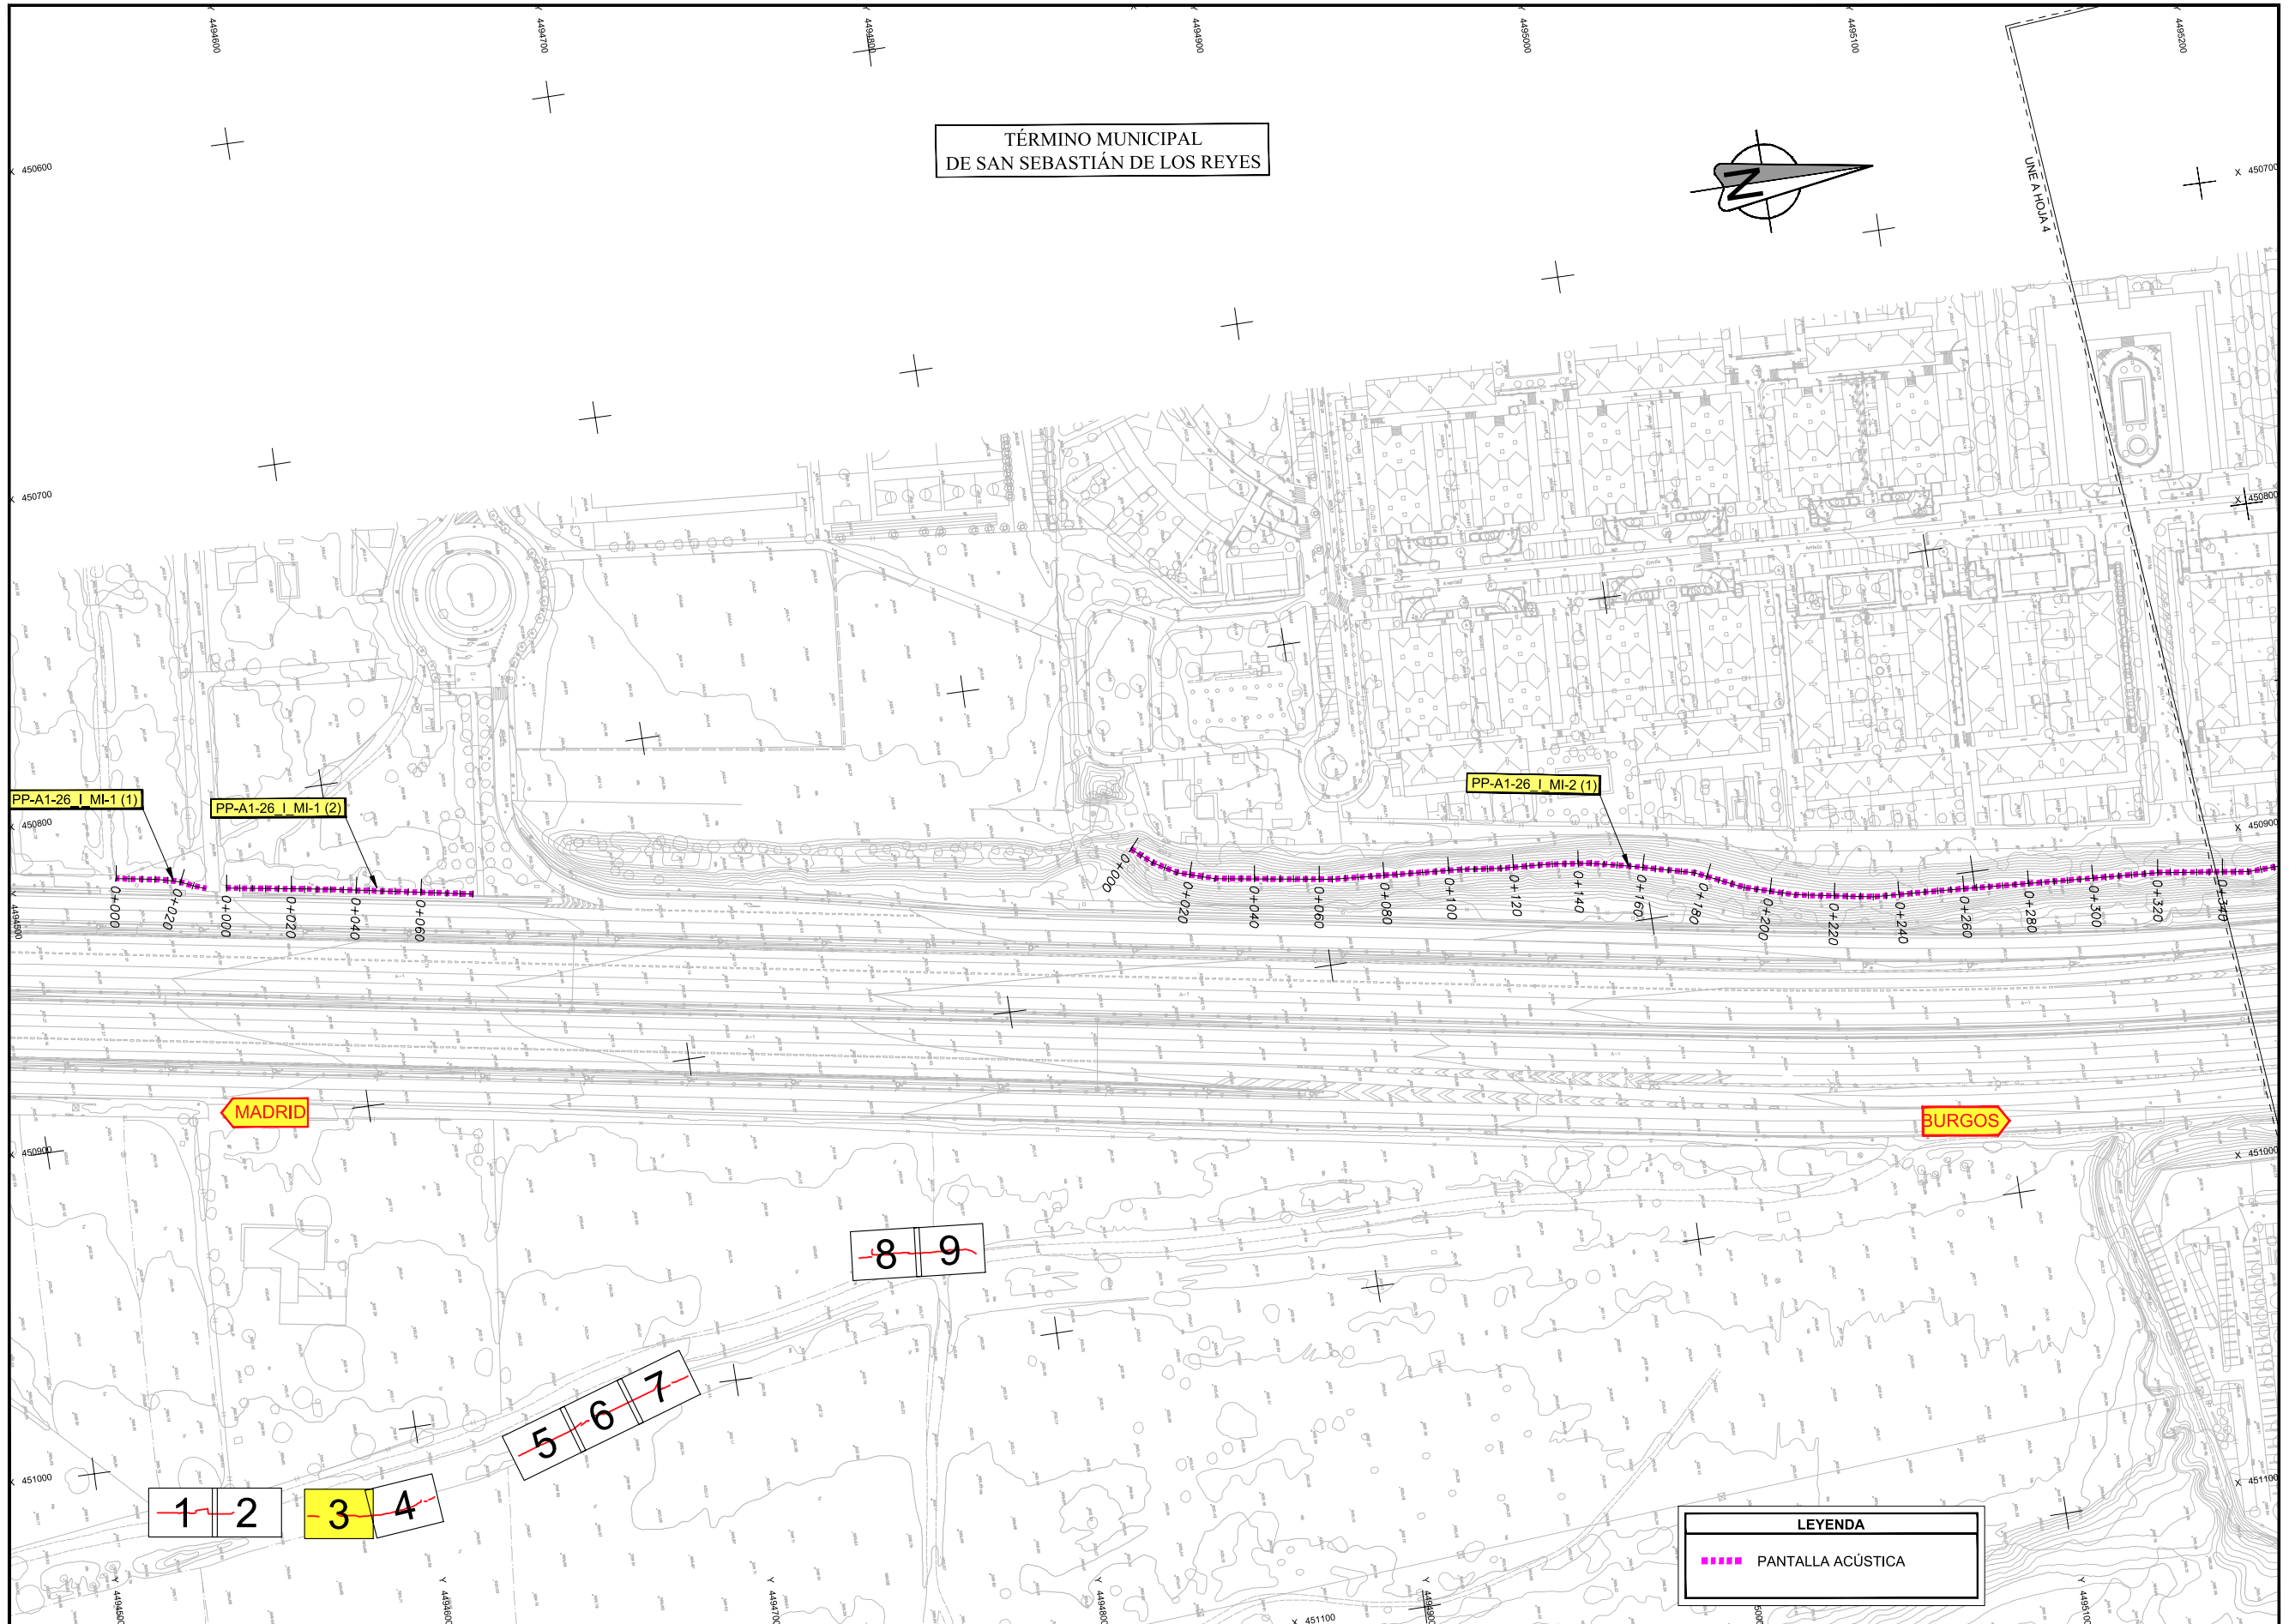

TÉRMINO MUNICIPAL
DE SAN SEBASTIÁN DE LOS REYES

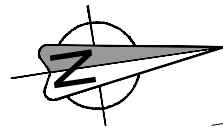

UNE A-HOJA 4

PP-A1-26 | MI-1 (1)


PP-A1-26 | MI-1 (2)

PP-A1-26 | MI-2 (1)


MADRID

BURGOS

LEYENDA
 PANTALLA ACÚSTICA

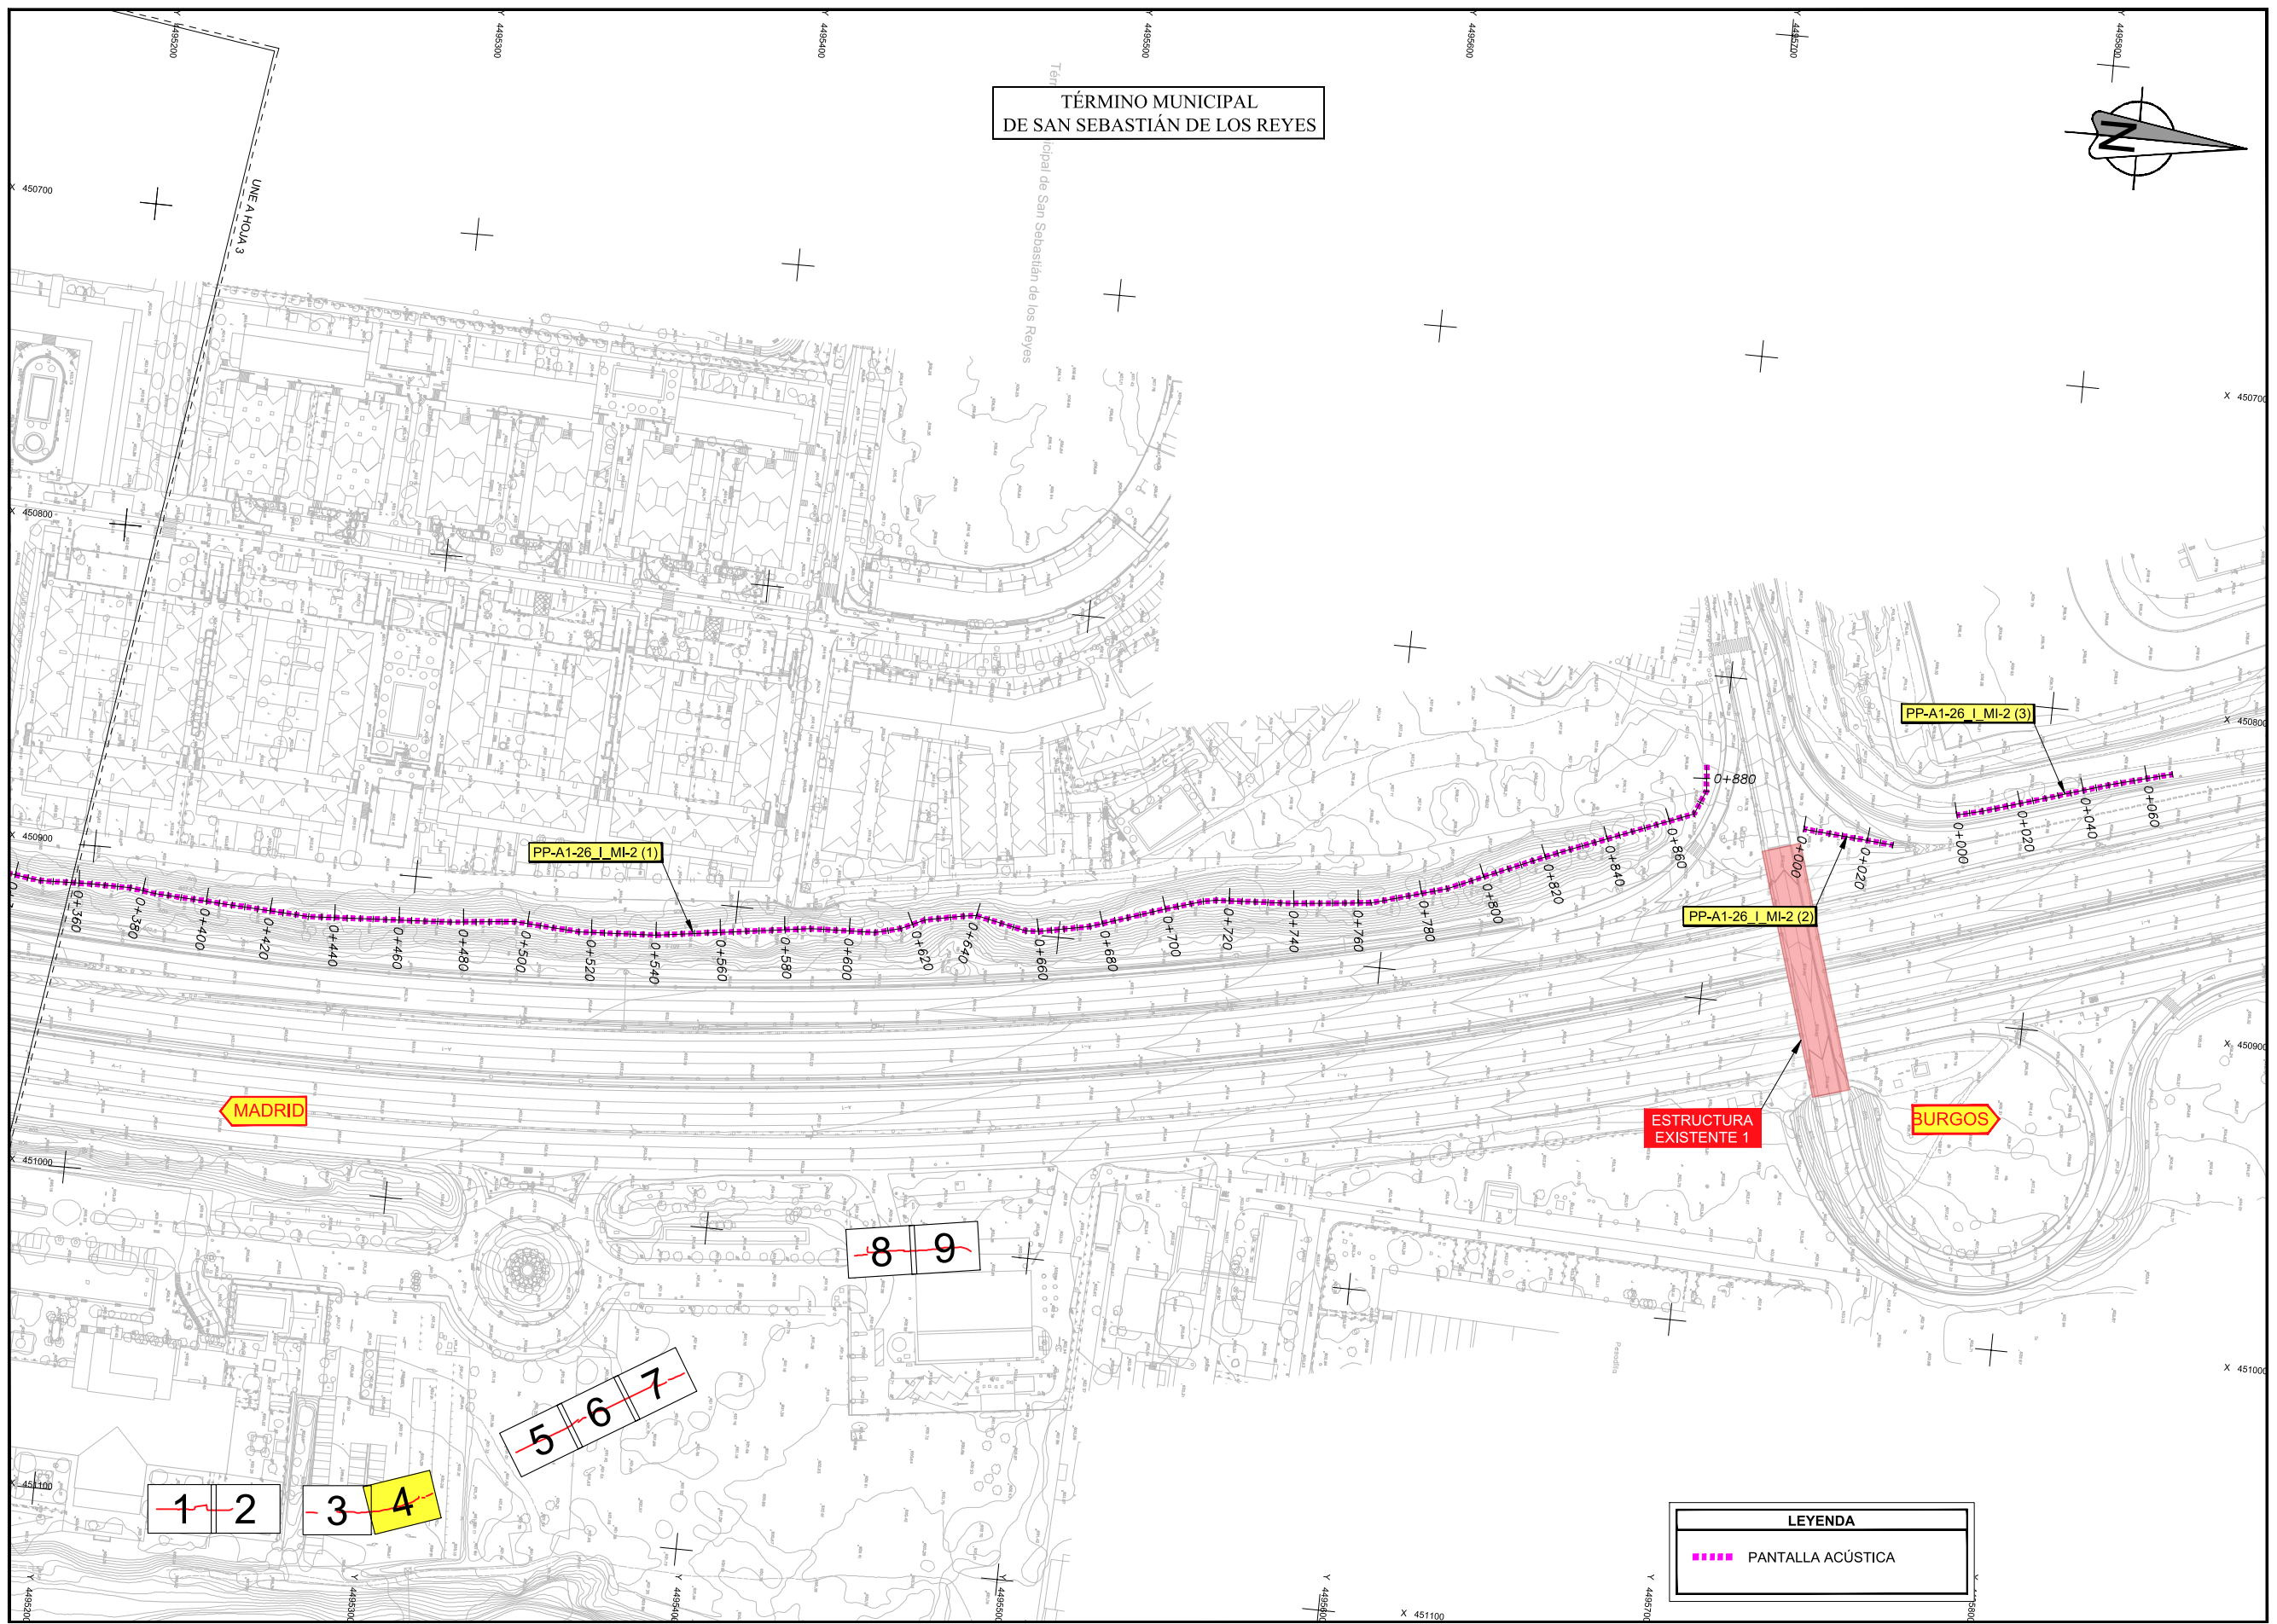

TÉRMINO MUNICIPAL
DE SAN SEBASTIÁN DE LOS REYES

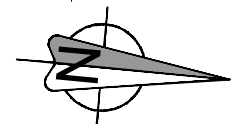

MADRID

ESTRUCTURA
EXISTENTE 1

BURGOS


1 2 3 4

5 6 7

8 9

LEYENDA

----- PANTALLA ACÚSTICA

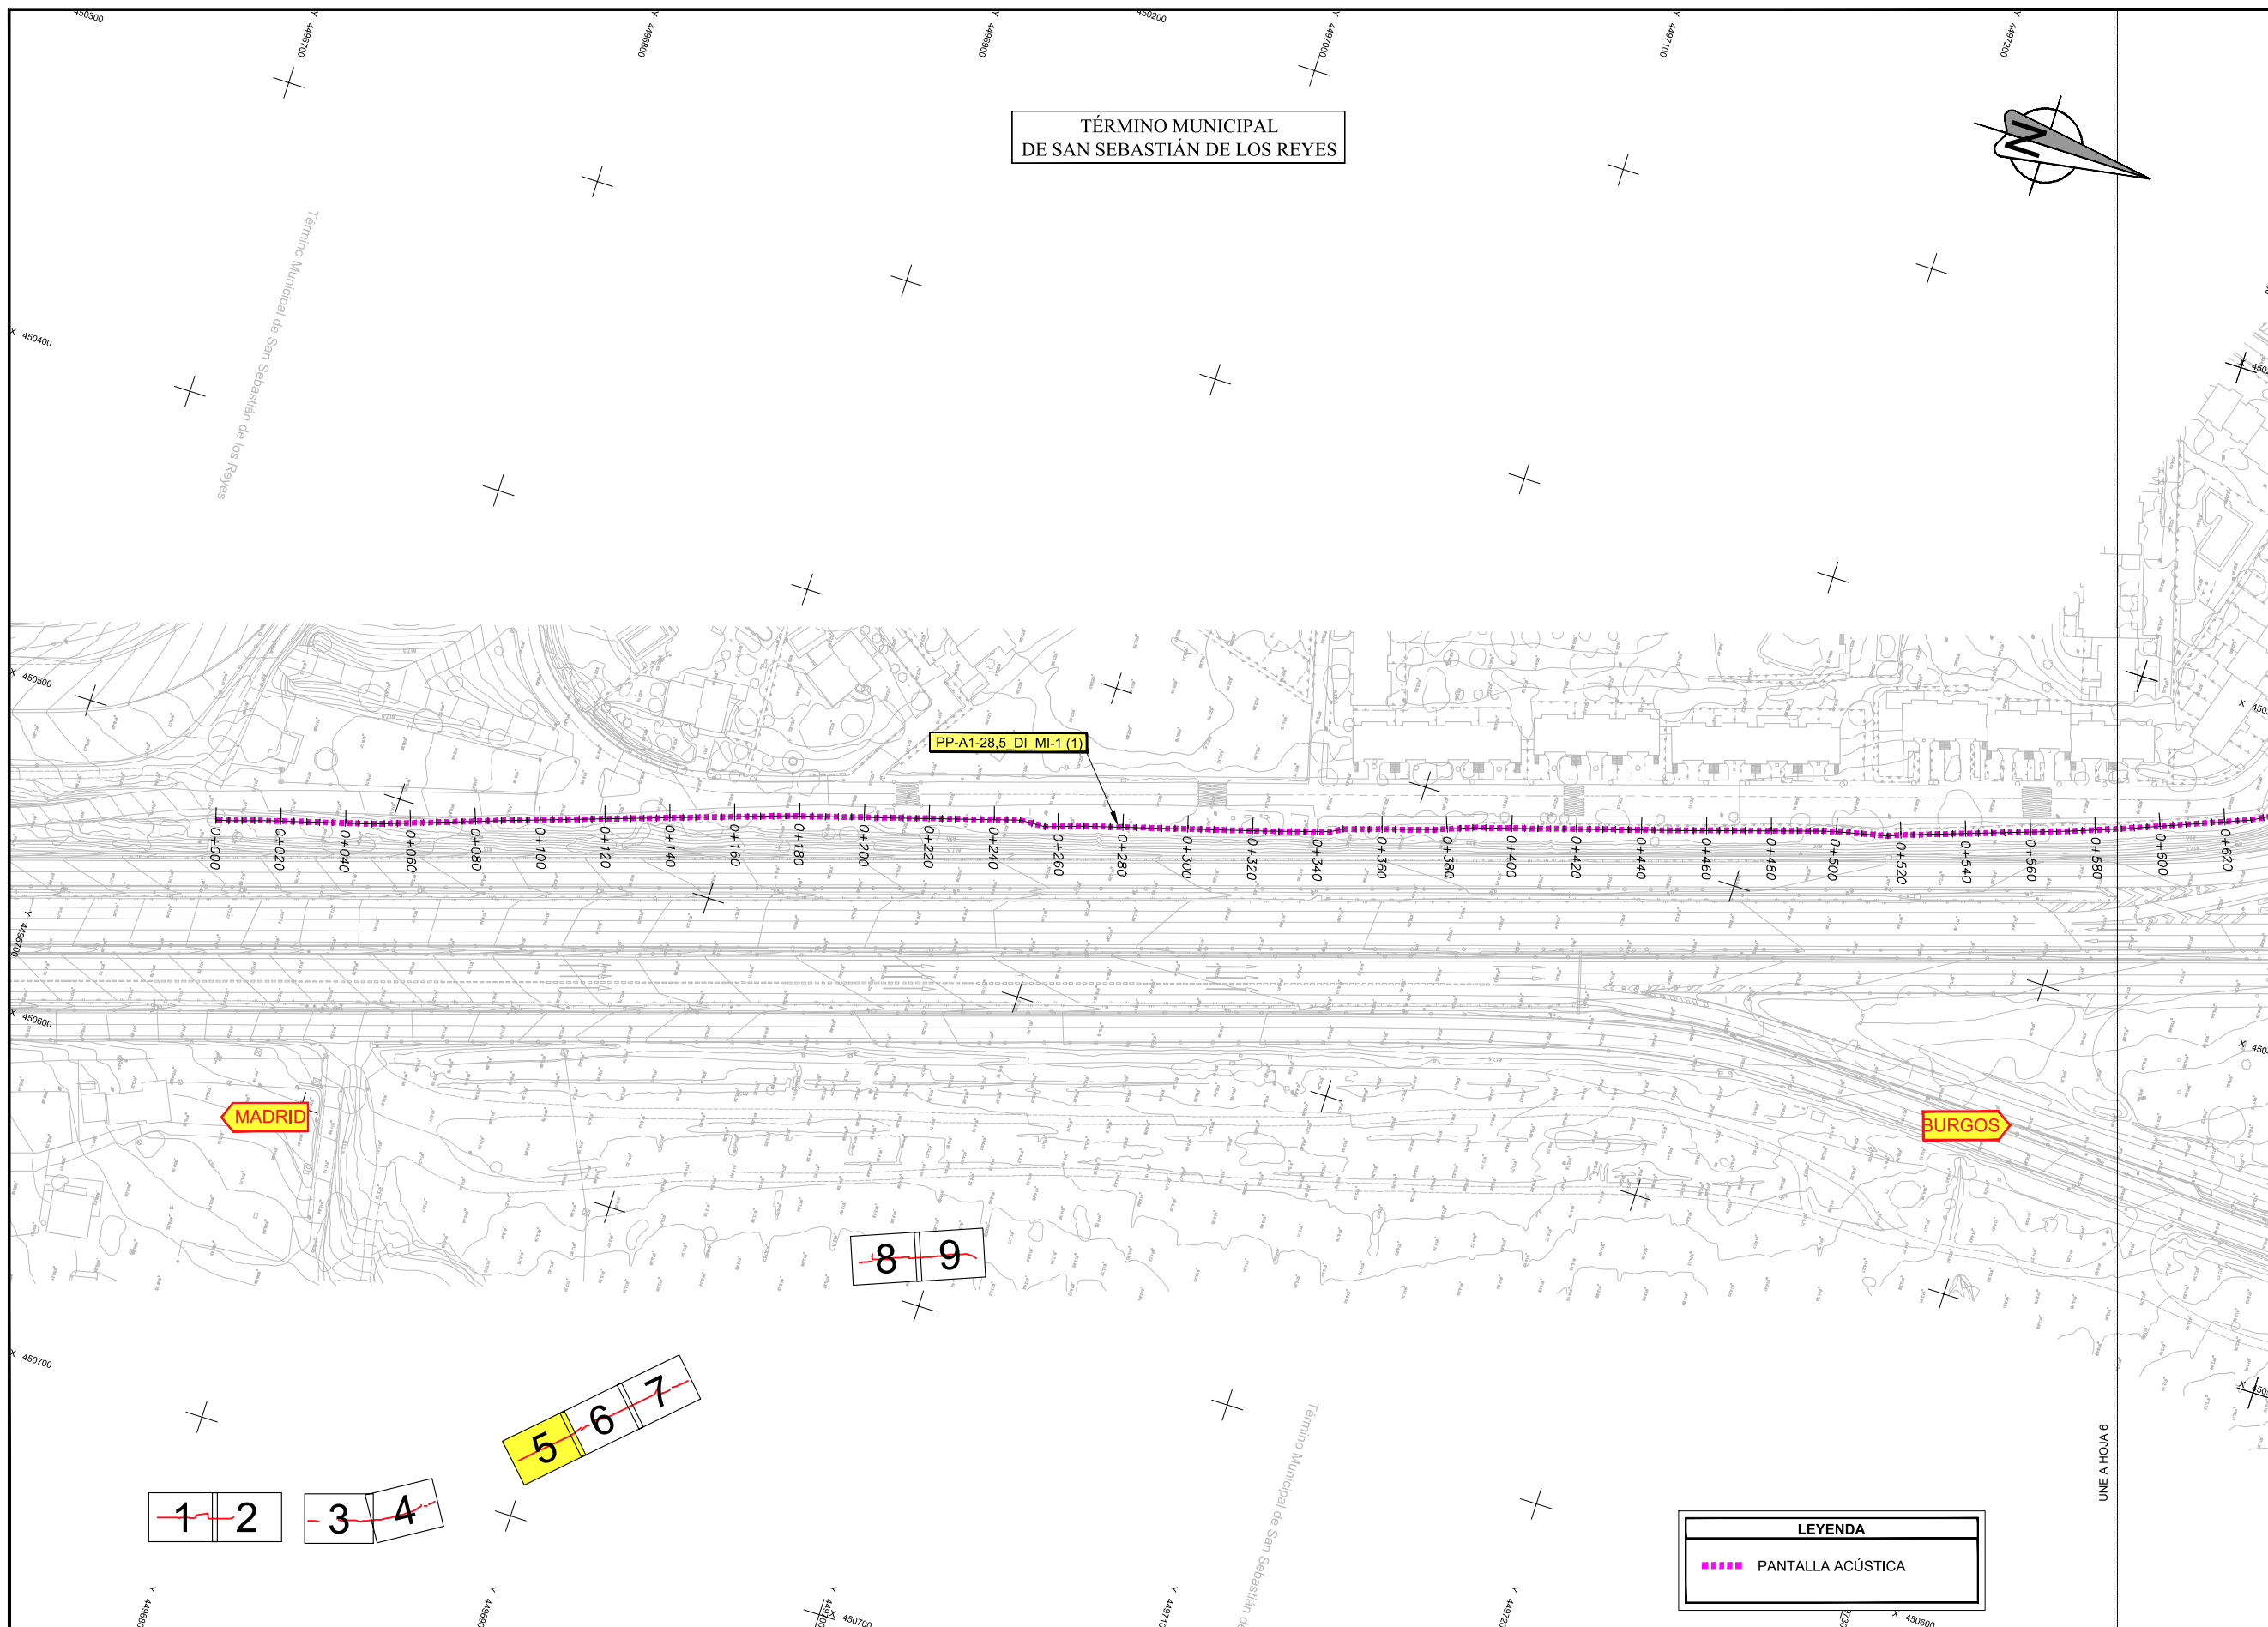

TÉRMINO MUNICIPAL
DE SAN SEBASTIÁN DE LOS REYES

PP-A1-28,5 DI MI-1 (1)

MADRID

BURGOS


LEYENDA

■■■■ PANTALLA ACÚSTICA

1 2 3 4

5 6 7

8 9

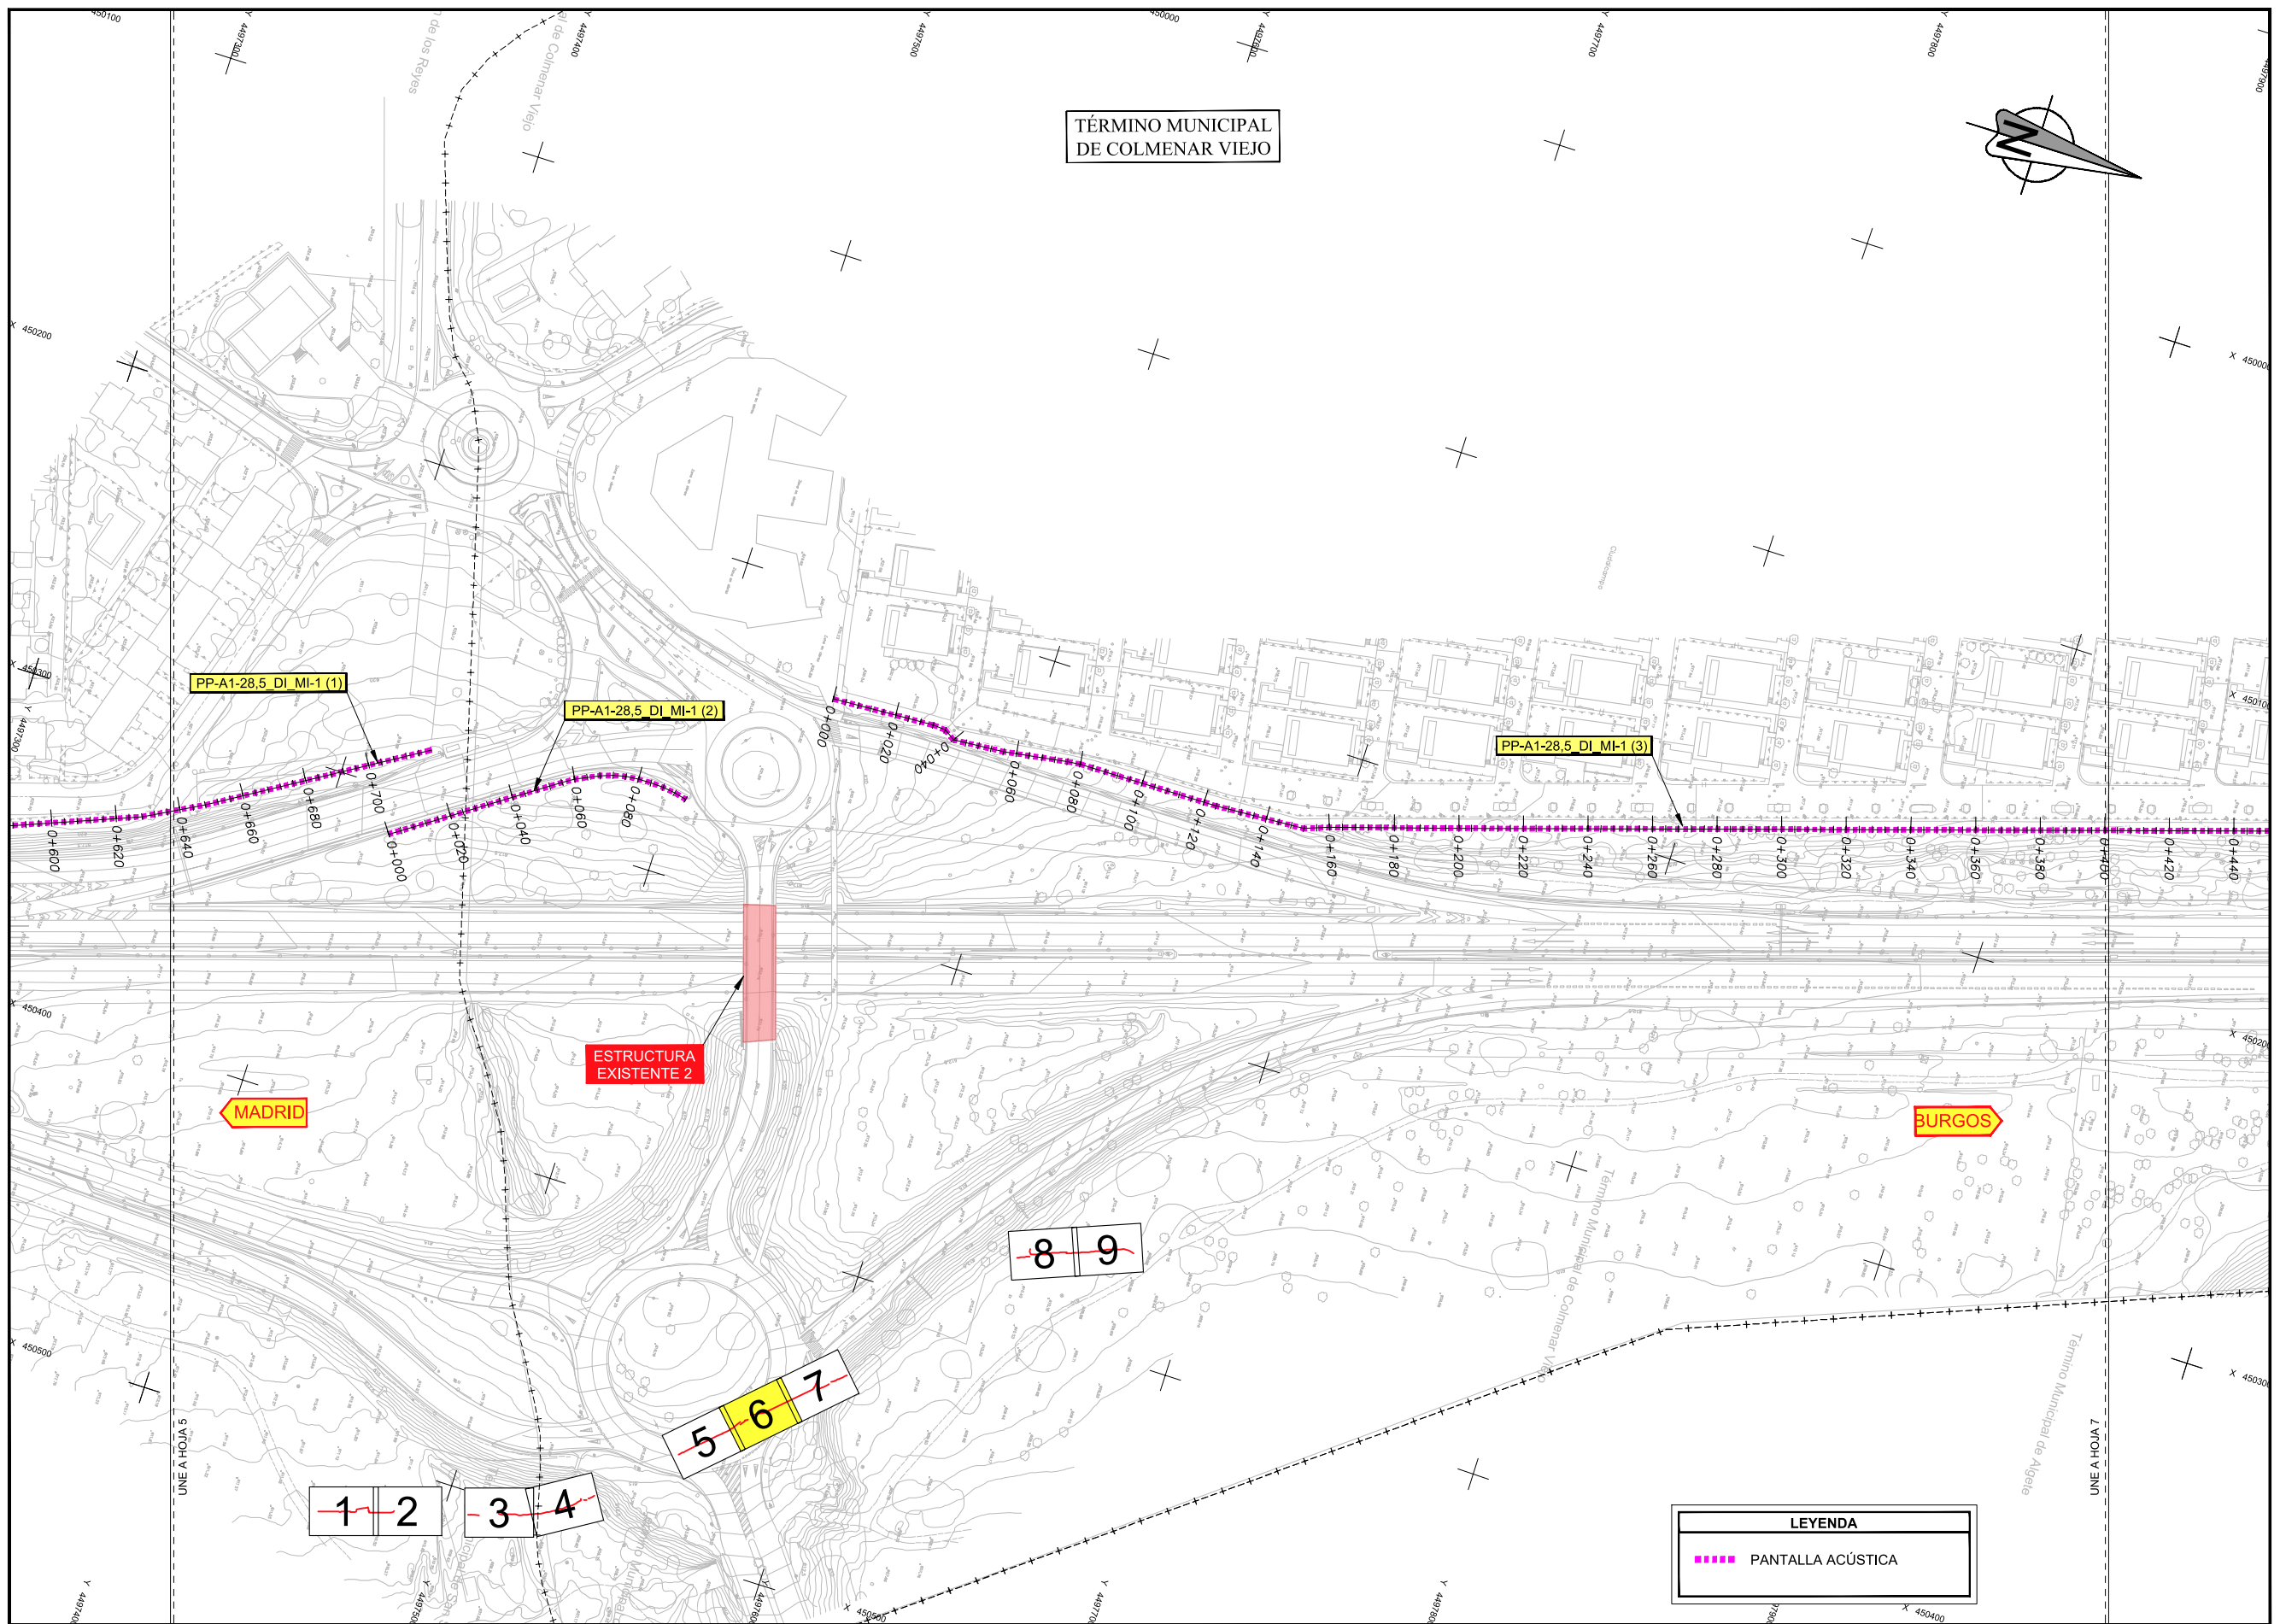

TÉRMINO MUNICIPAL
DE COLMENAR VIEJO

PP-A1-28.5 DI MI-1 (1)

PP-A1-28.5 DI MI-1 (2)

PP-A1-28.5 DI MI-1 (3)

ESTRUCTURA
EXISTENTE 2

MADRID


BURGOS

8 9

5 6 7

1 2 3 4

LEYENDA
PANTALLA ACÚSTICA

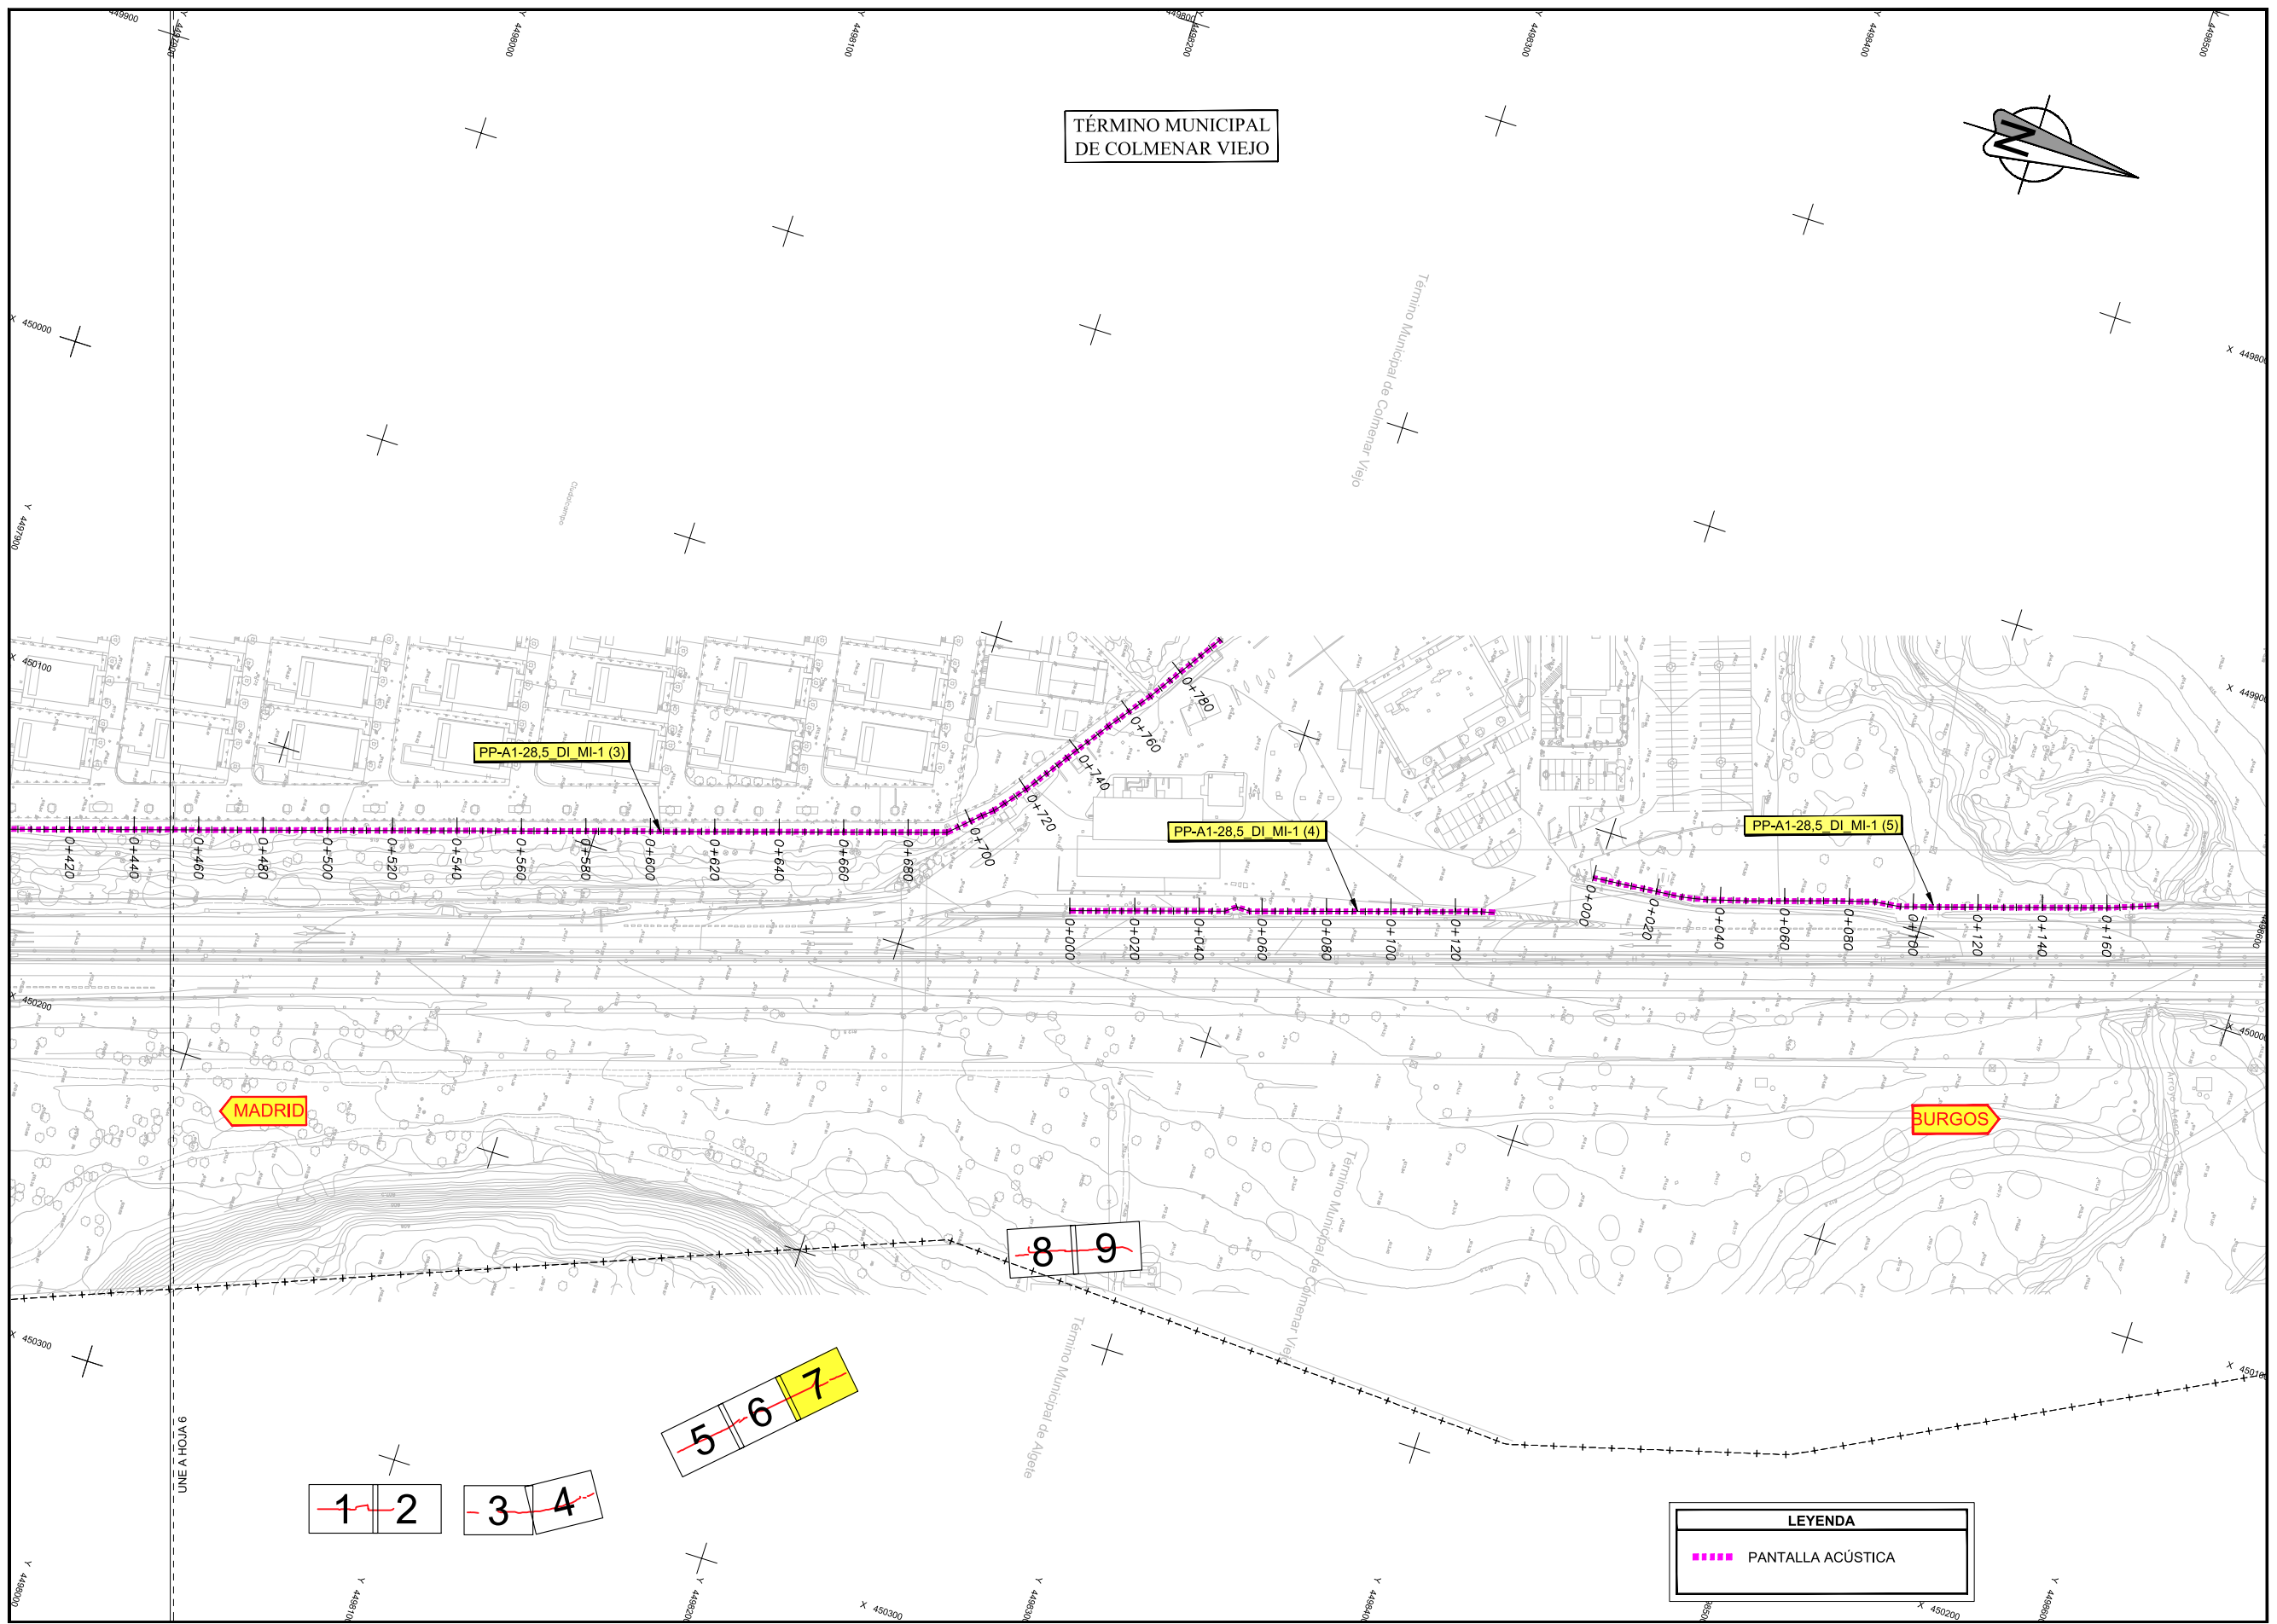

TÉRMINO MUNICIPAL
DE COLMENAR VIEJO

Término Municipal de Colmenar Viejo

PP-A1-28,5 DI MI-1 (3)

PP-A1-28,5 DI MI-1 (4)

PP-A1-28,5 DI MI-1 (5)

MADRID


BURGOS


8 9

5 6 7

1 2 3 4

LEYENDA	
	PANTALLA ACÚSTICA

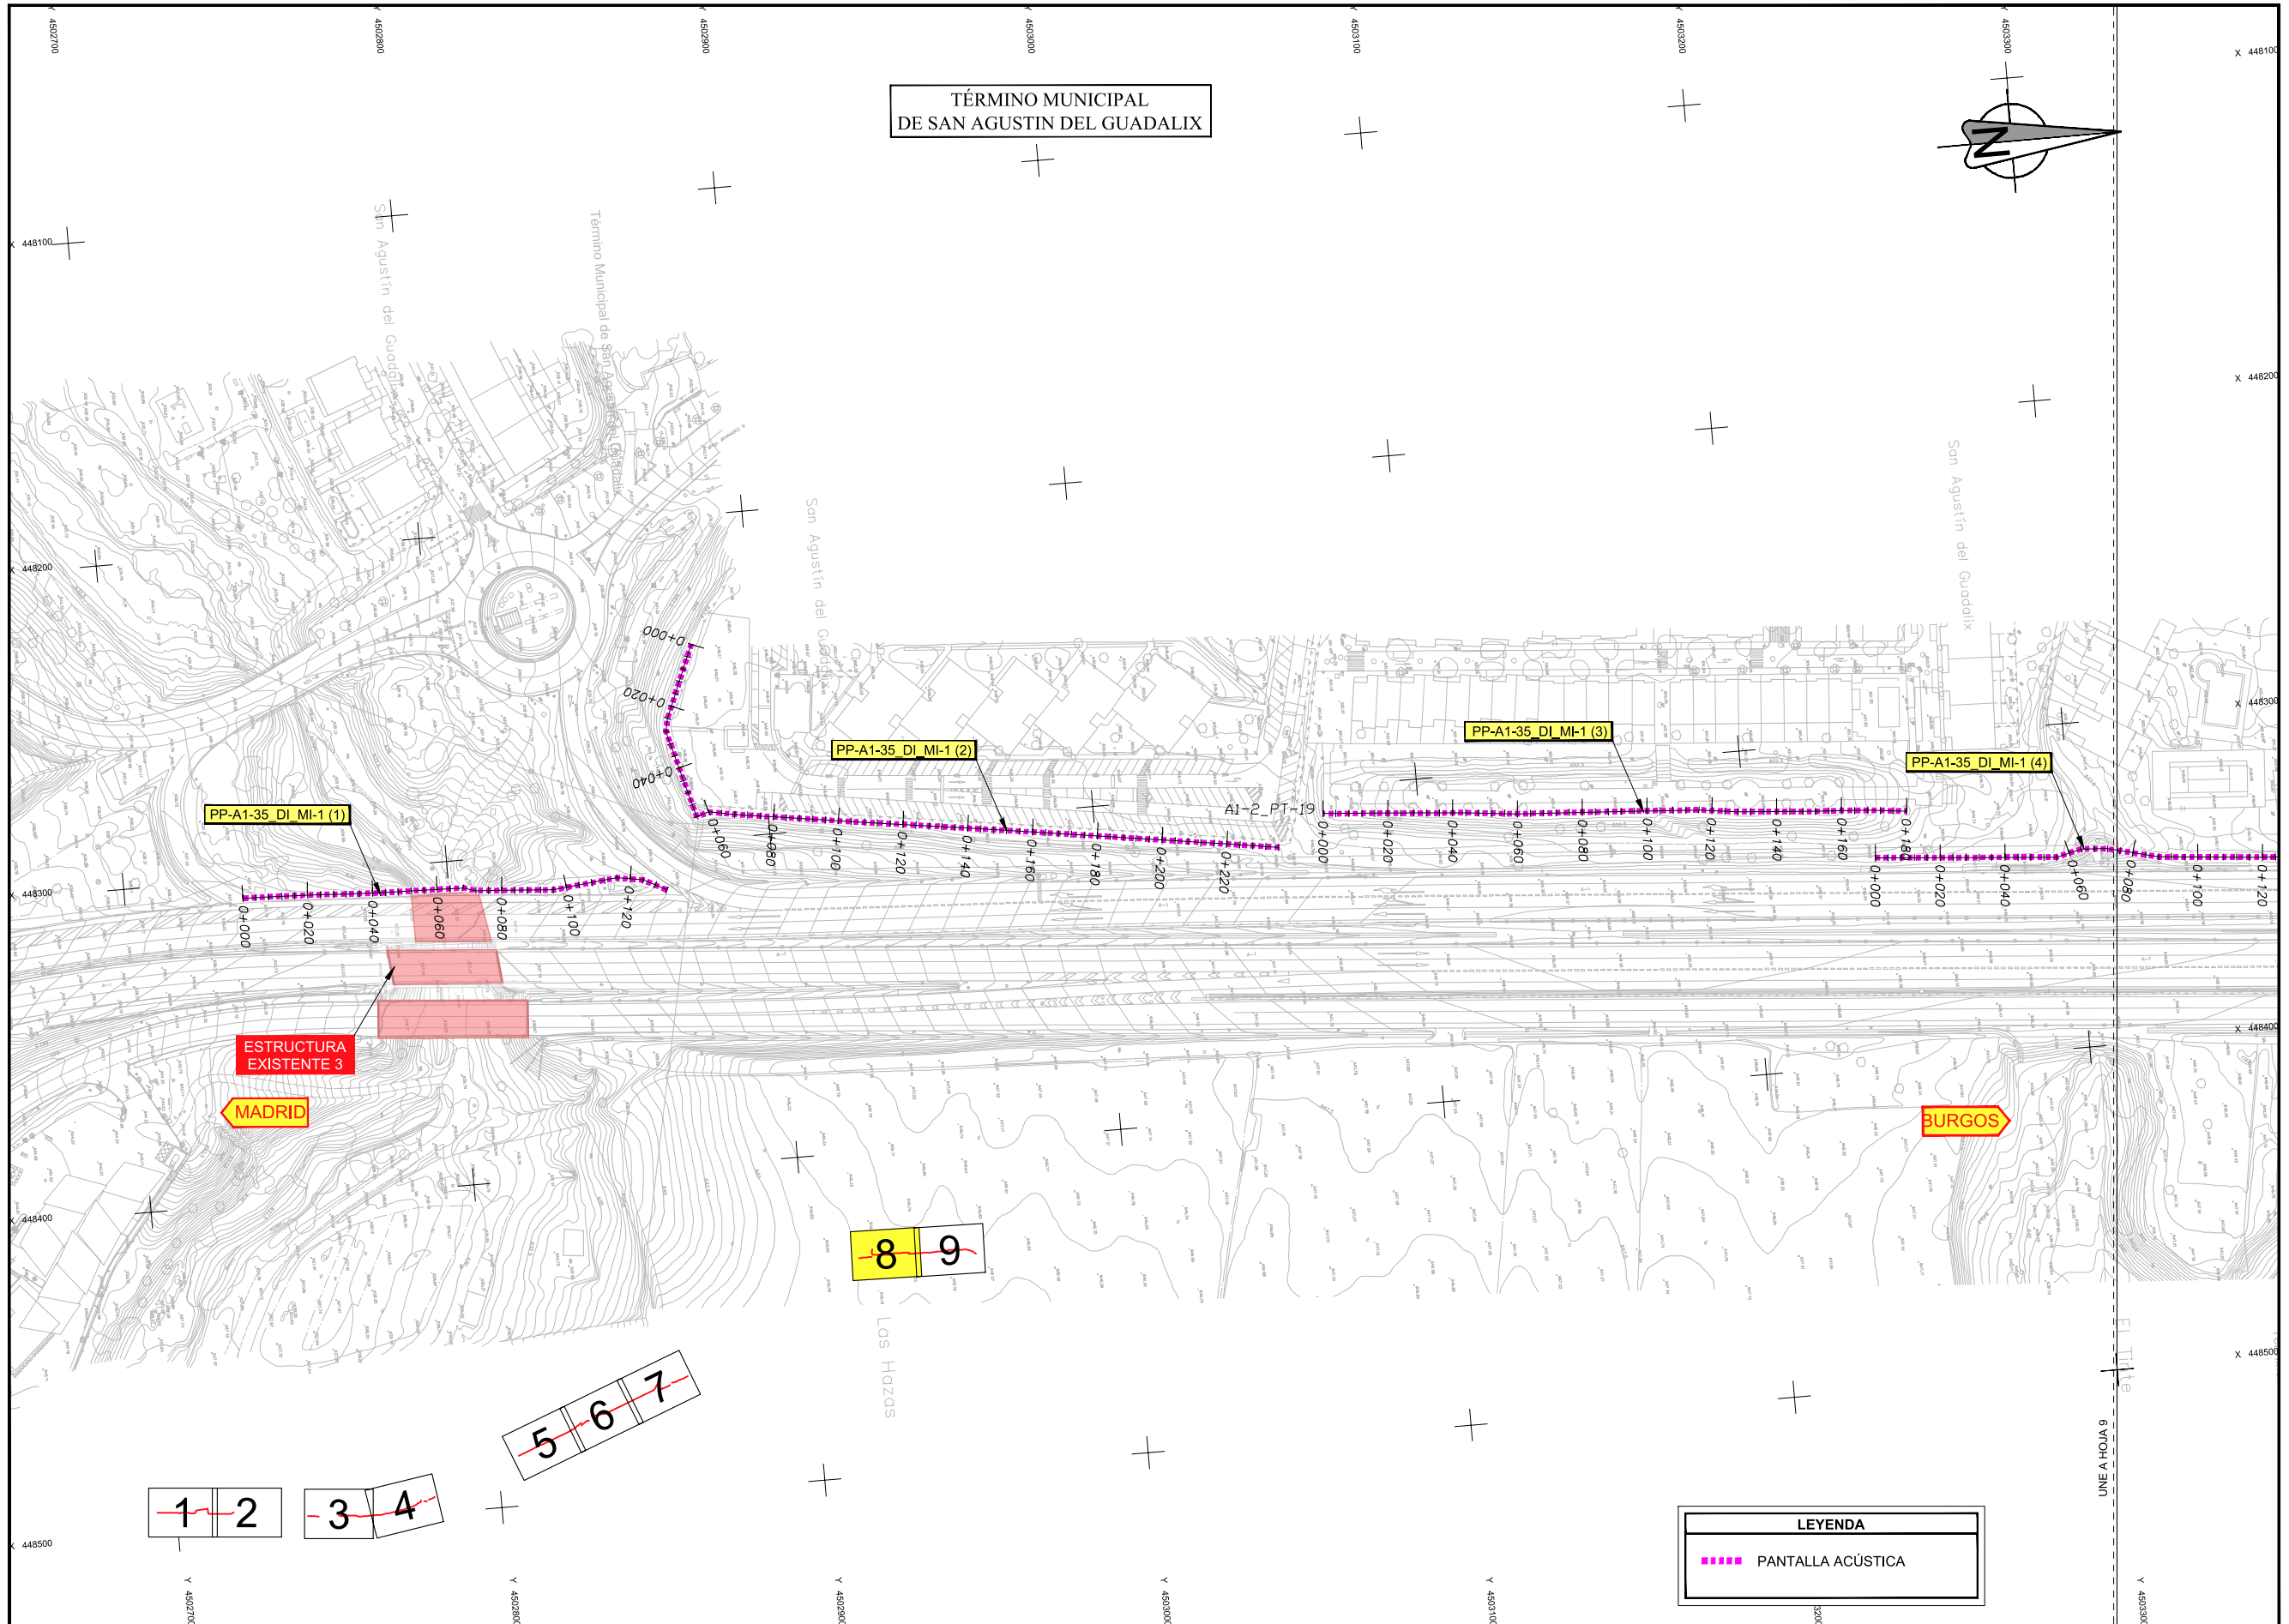

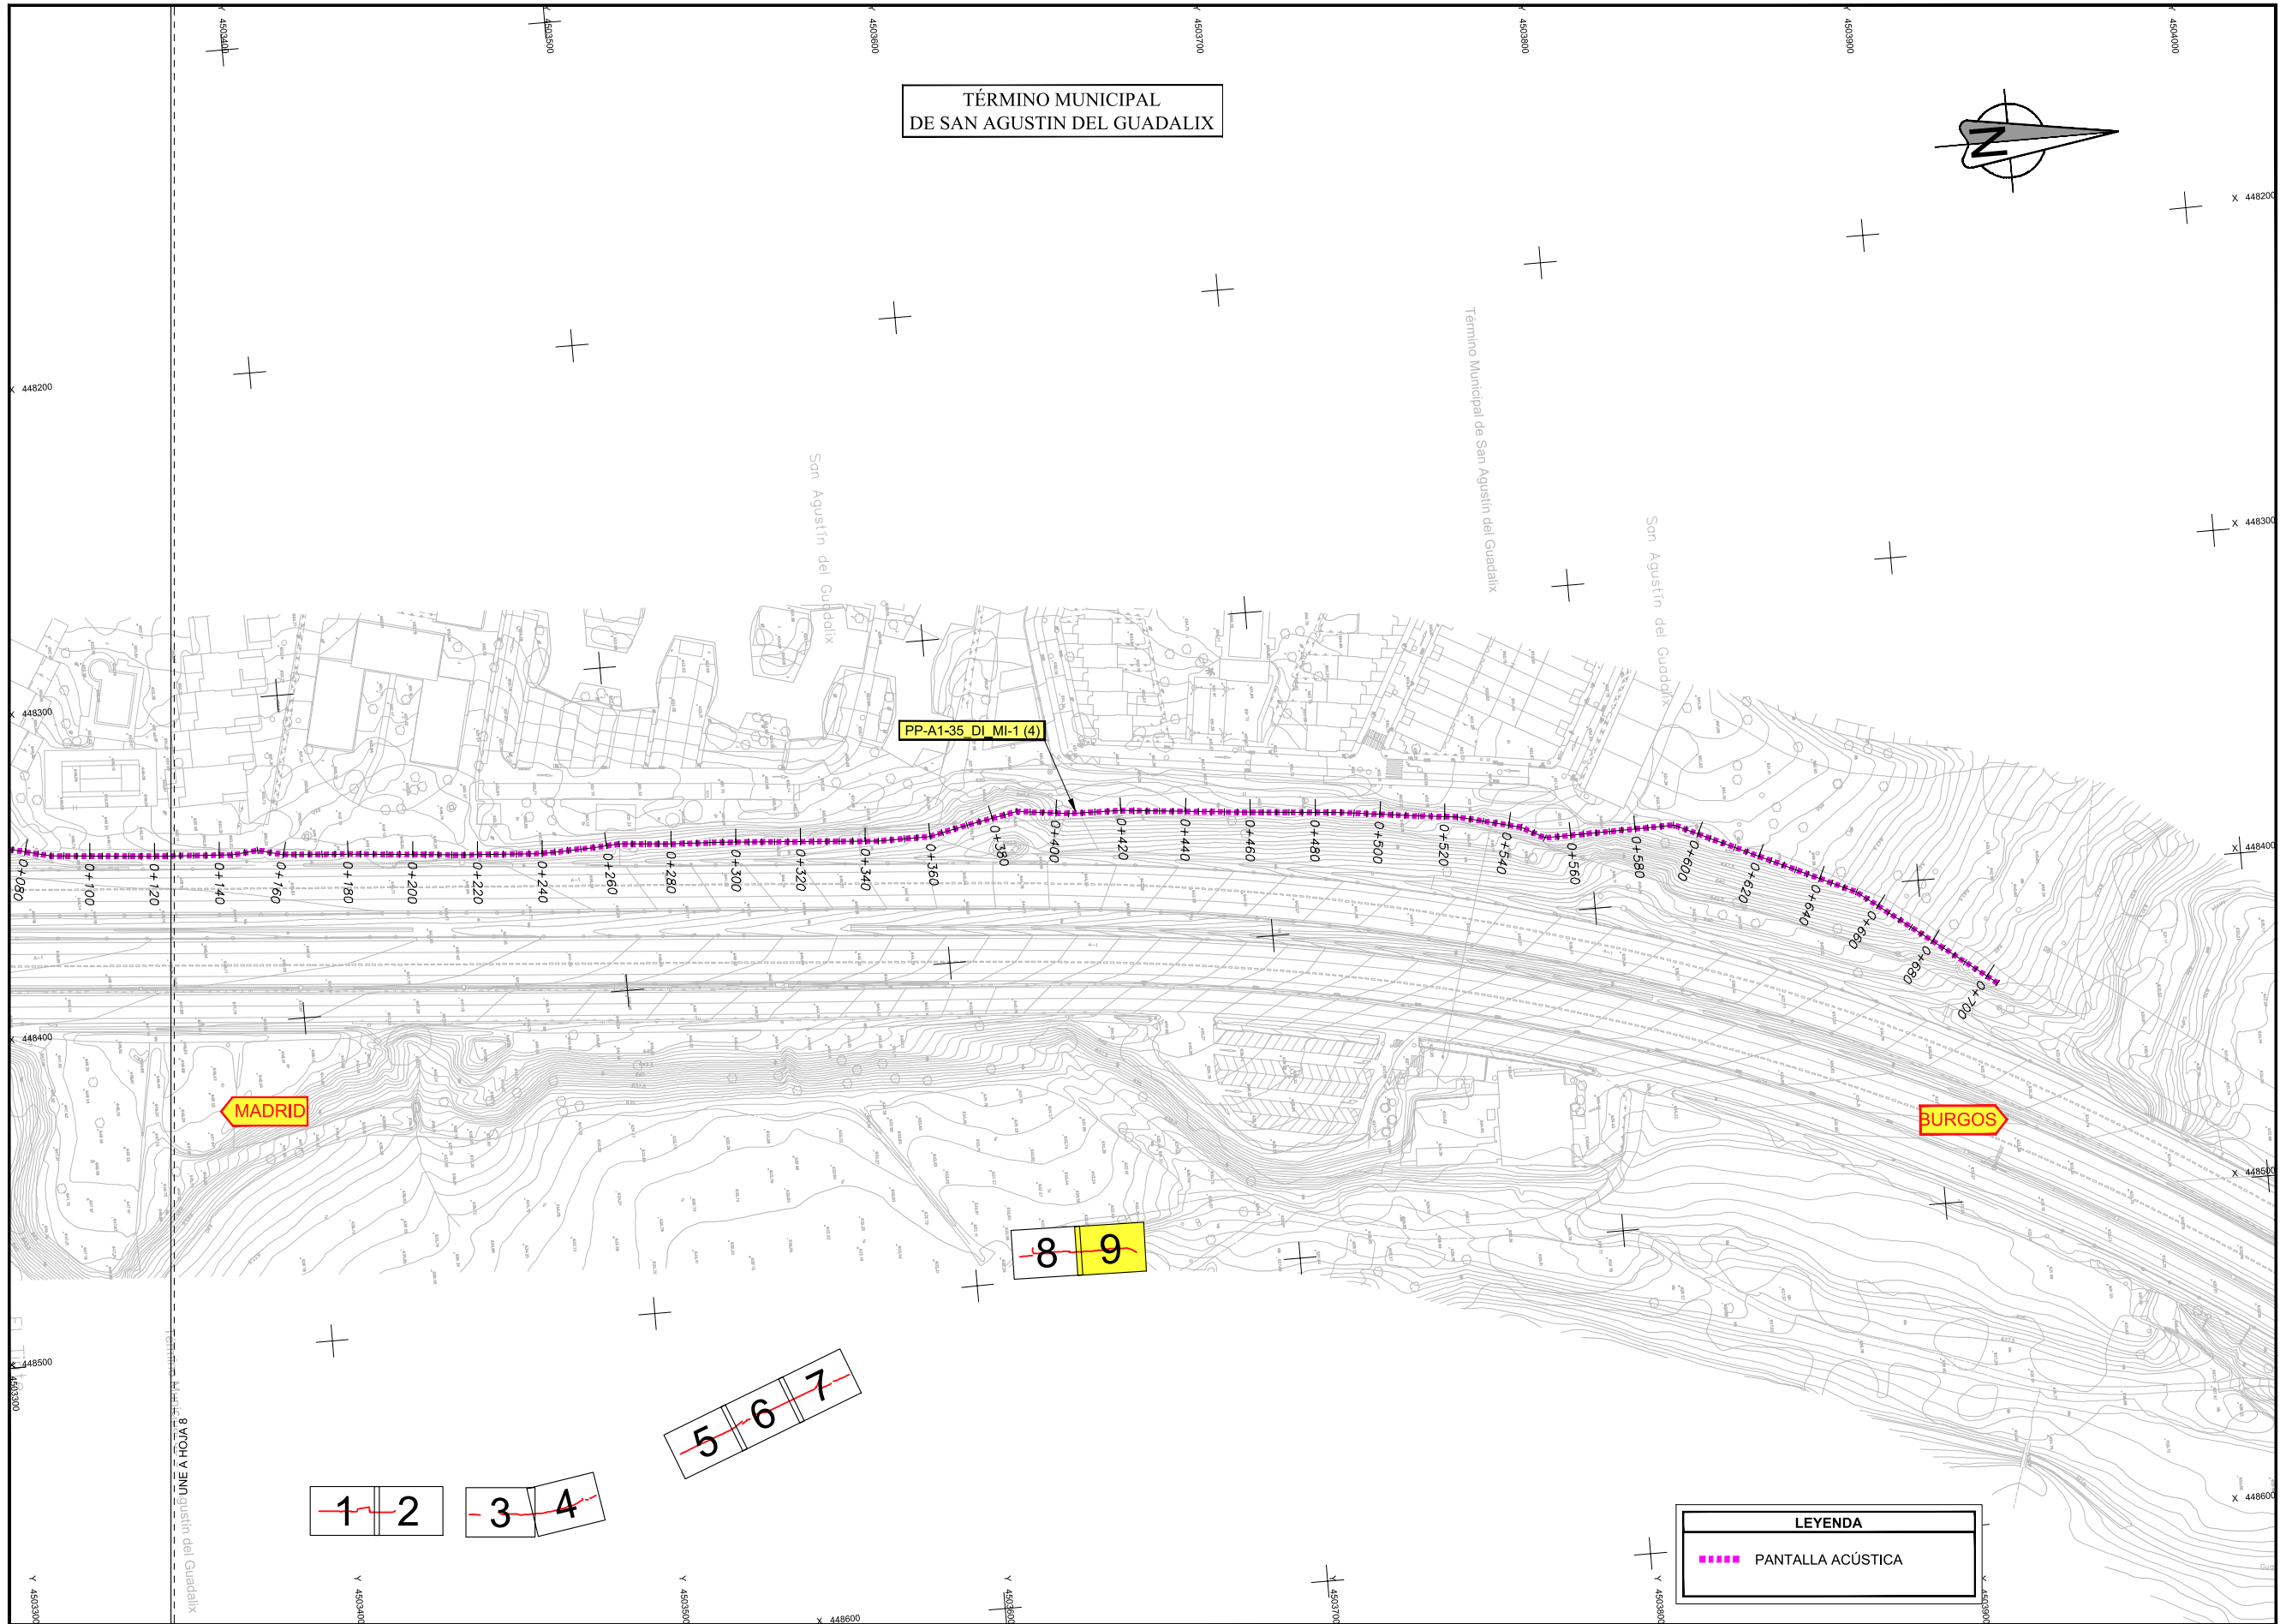

TÉRMINO MUNICIPAL
DE SAN AGUSTIN DEL GUADALIX

PP-A1-35 DI MI-1 (4)

MADRID

BURGOS

8 9

5 6 7

1 2 3 4

LEYENDA

----- PANTALLA ACÚSTICA