



TÉRMINO MUNICIPAL DE SAN SEBASTIÁN DE LOS REYES

LEYENDA DRENAJE	
	CUNETA EN "U".
	CUNETA EN "V". h= 0.15m.
	PASO ZÓCALO 0.50x0.15m.
	PASO ZÓCALO 0.30x0.15m.
	BAJANTE PREFABRICADA.
	PANTALLA ACÚSTICA

NOTA  
EN CASO DE INCOHERENCIA ENTRE PLANOS, PREVALECE LO INDICADO EN LAS TABLAS 2.6.2.

1	2	3	4	5	6	7	8
---	---	---	---	---	---	---	---

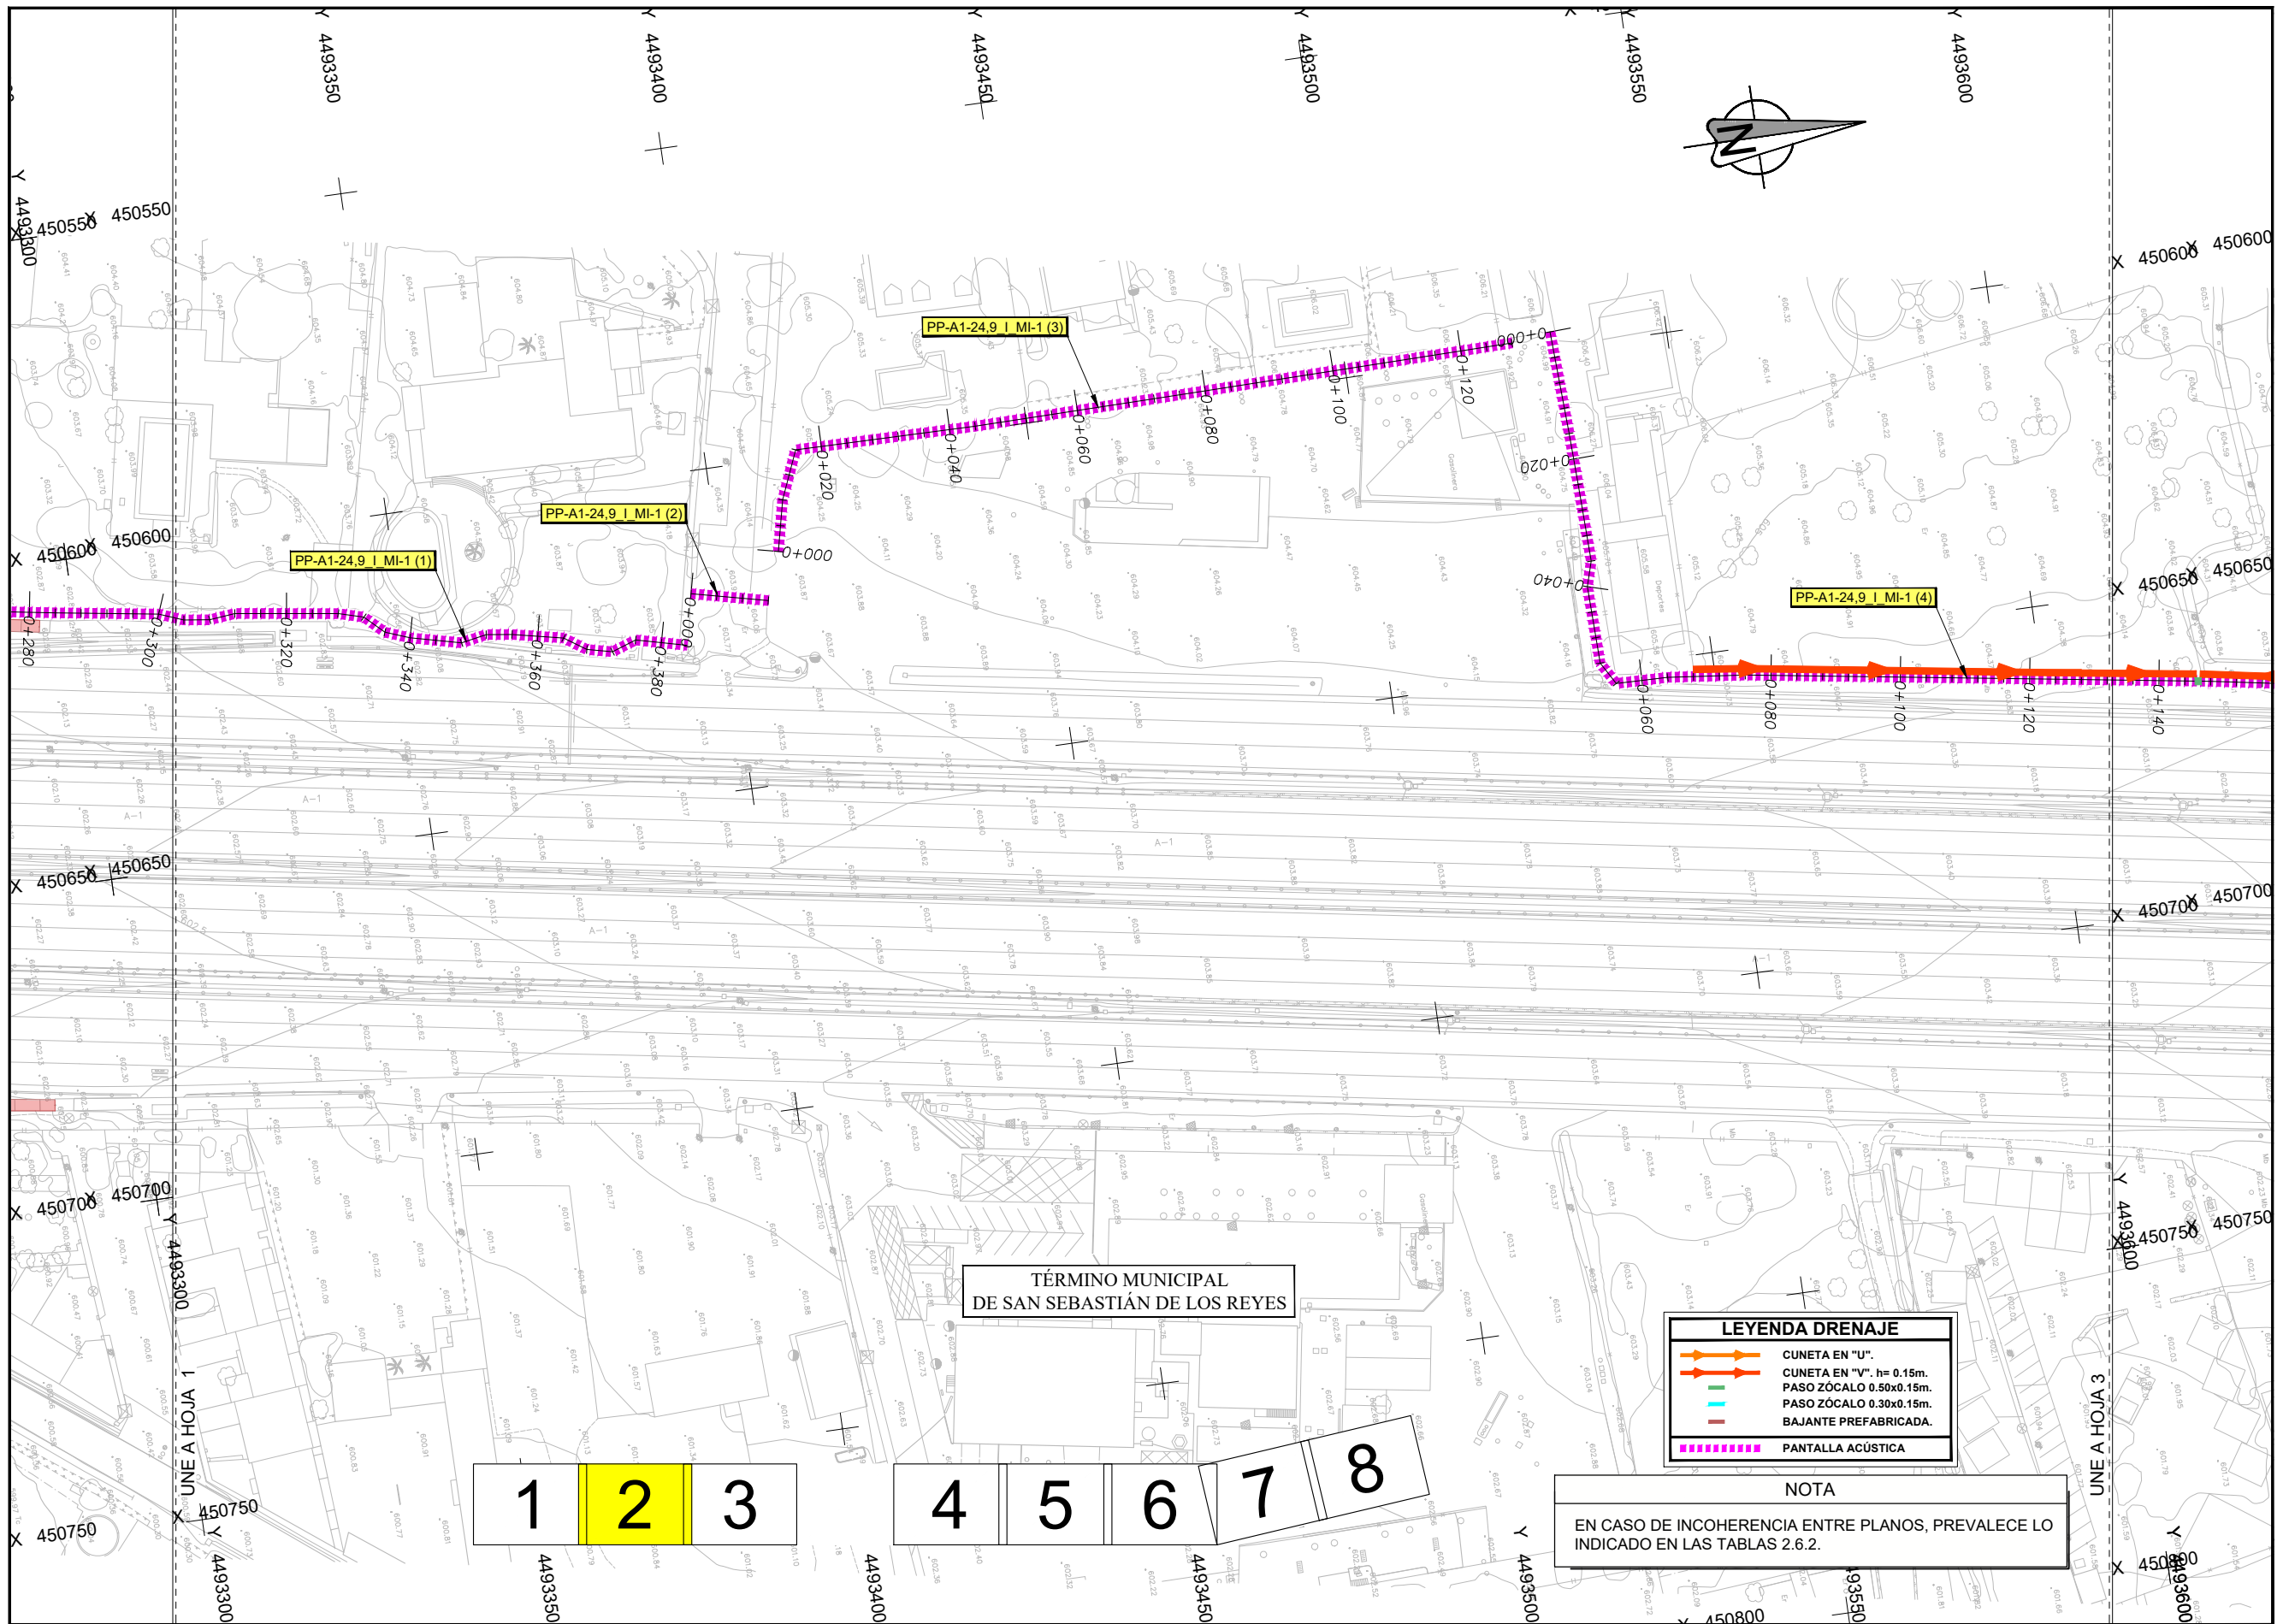

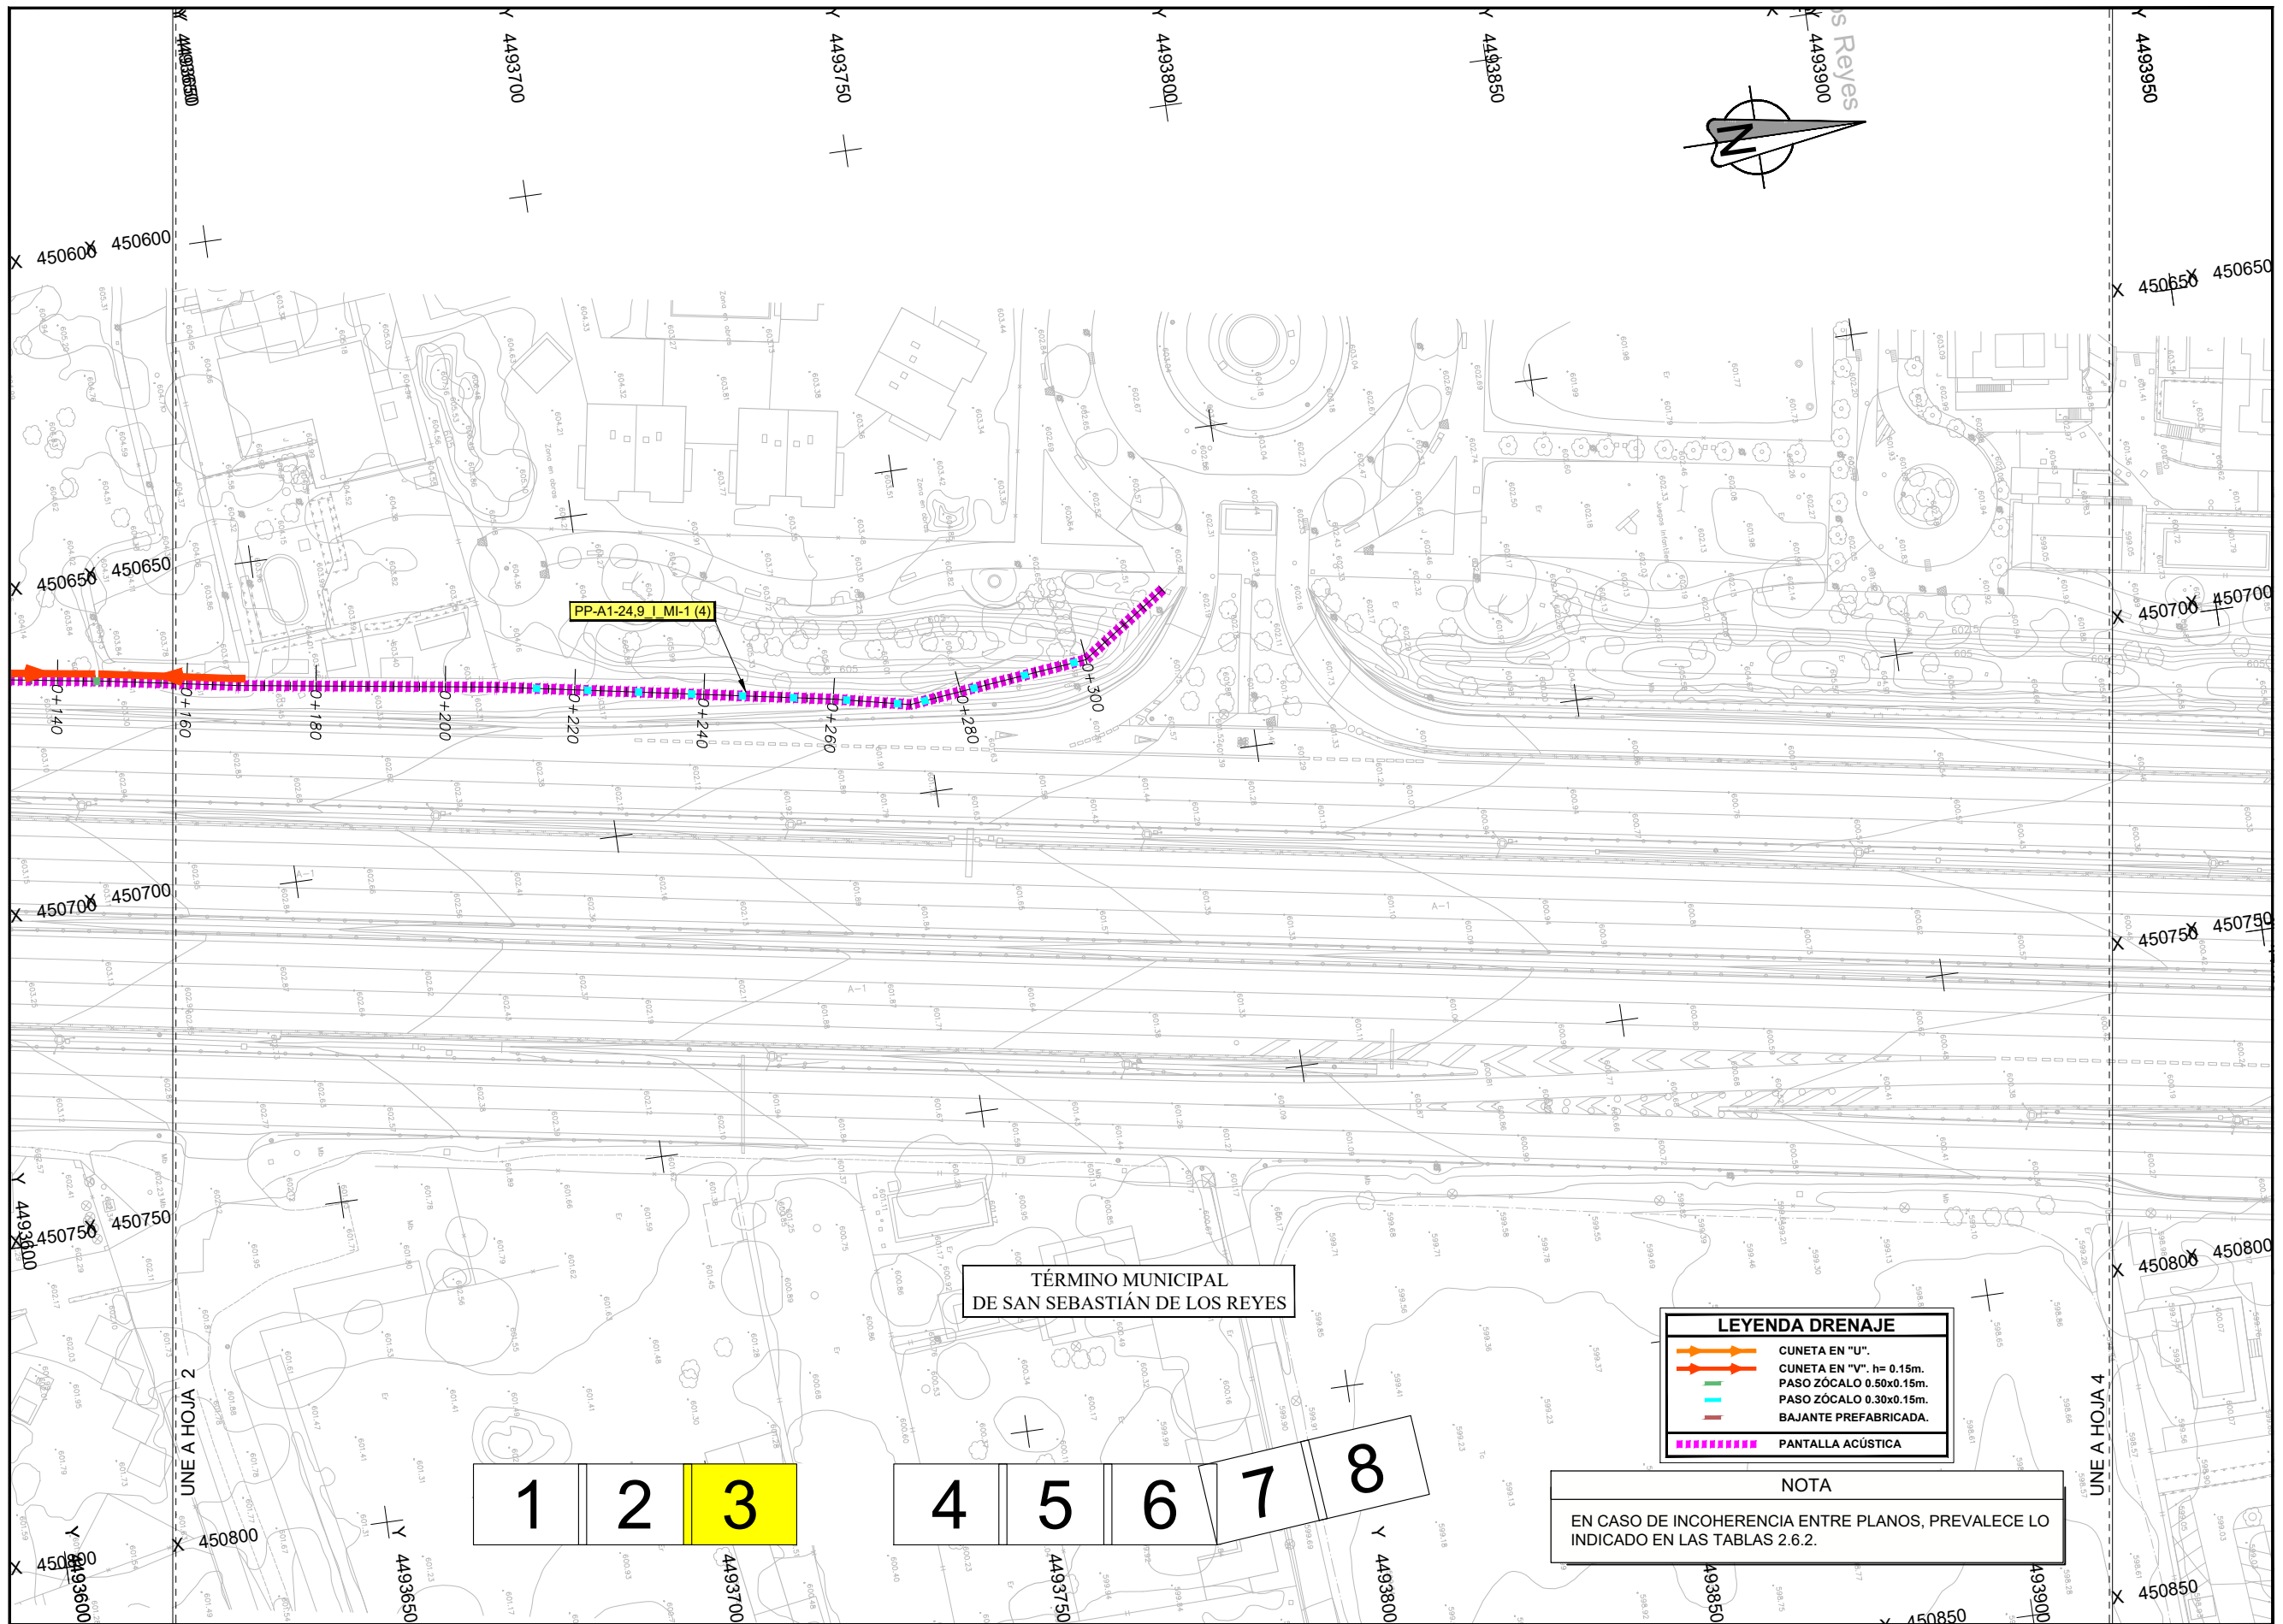



TÉRMINO MUNICIPAL DE SAN SEBASTIÁN DE LOS REYES

LEYENDA DRENAJE	
	CUNETA EN "U".
	CUNETA EN "V". h= 0.15m.
	PASO ZOCALO 0.50x0.15m.
	PASO ZOCALO 0.30x0.15m.
	BAJANTE PREFABRICADA.
	PANTALLA ACÚSTICA

NOTA  
EN CASO DE INCOHERENCIA ENTRE PLANOS, PREVALECE LO INDICADO EN LAS TABLAS 2.6.2.

1 2 3 4 5 6 7 8

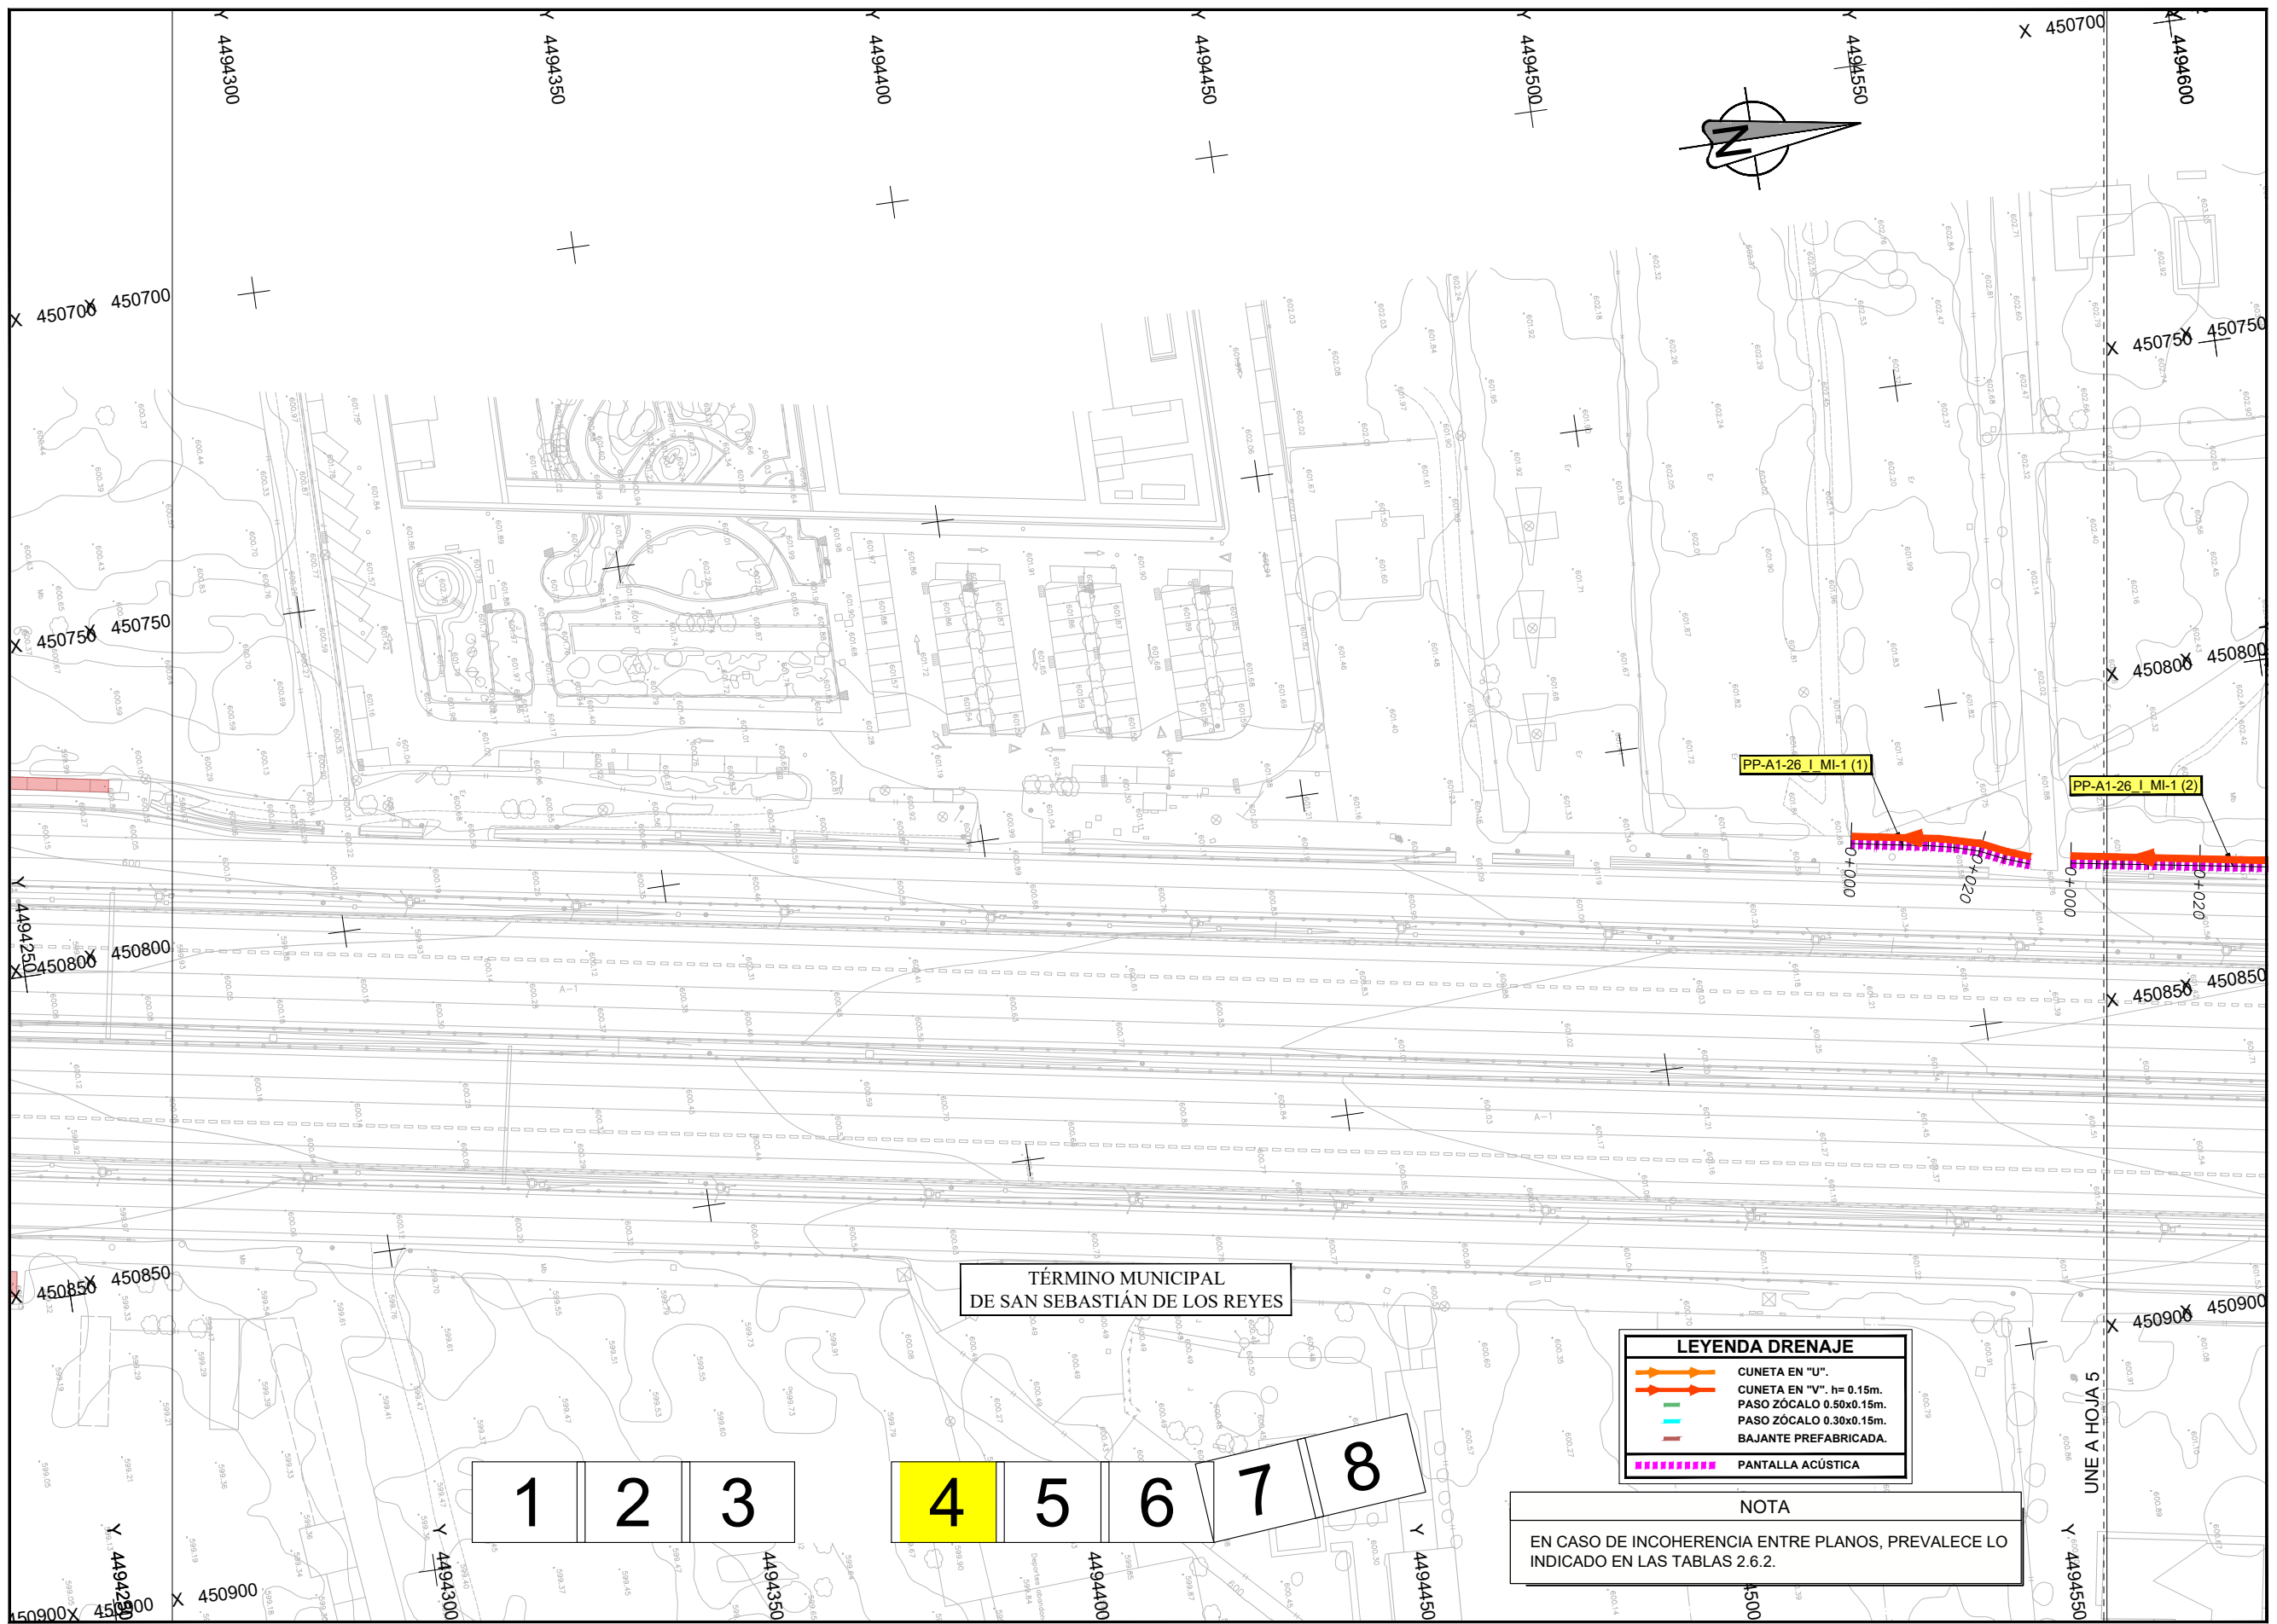

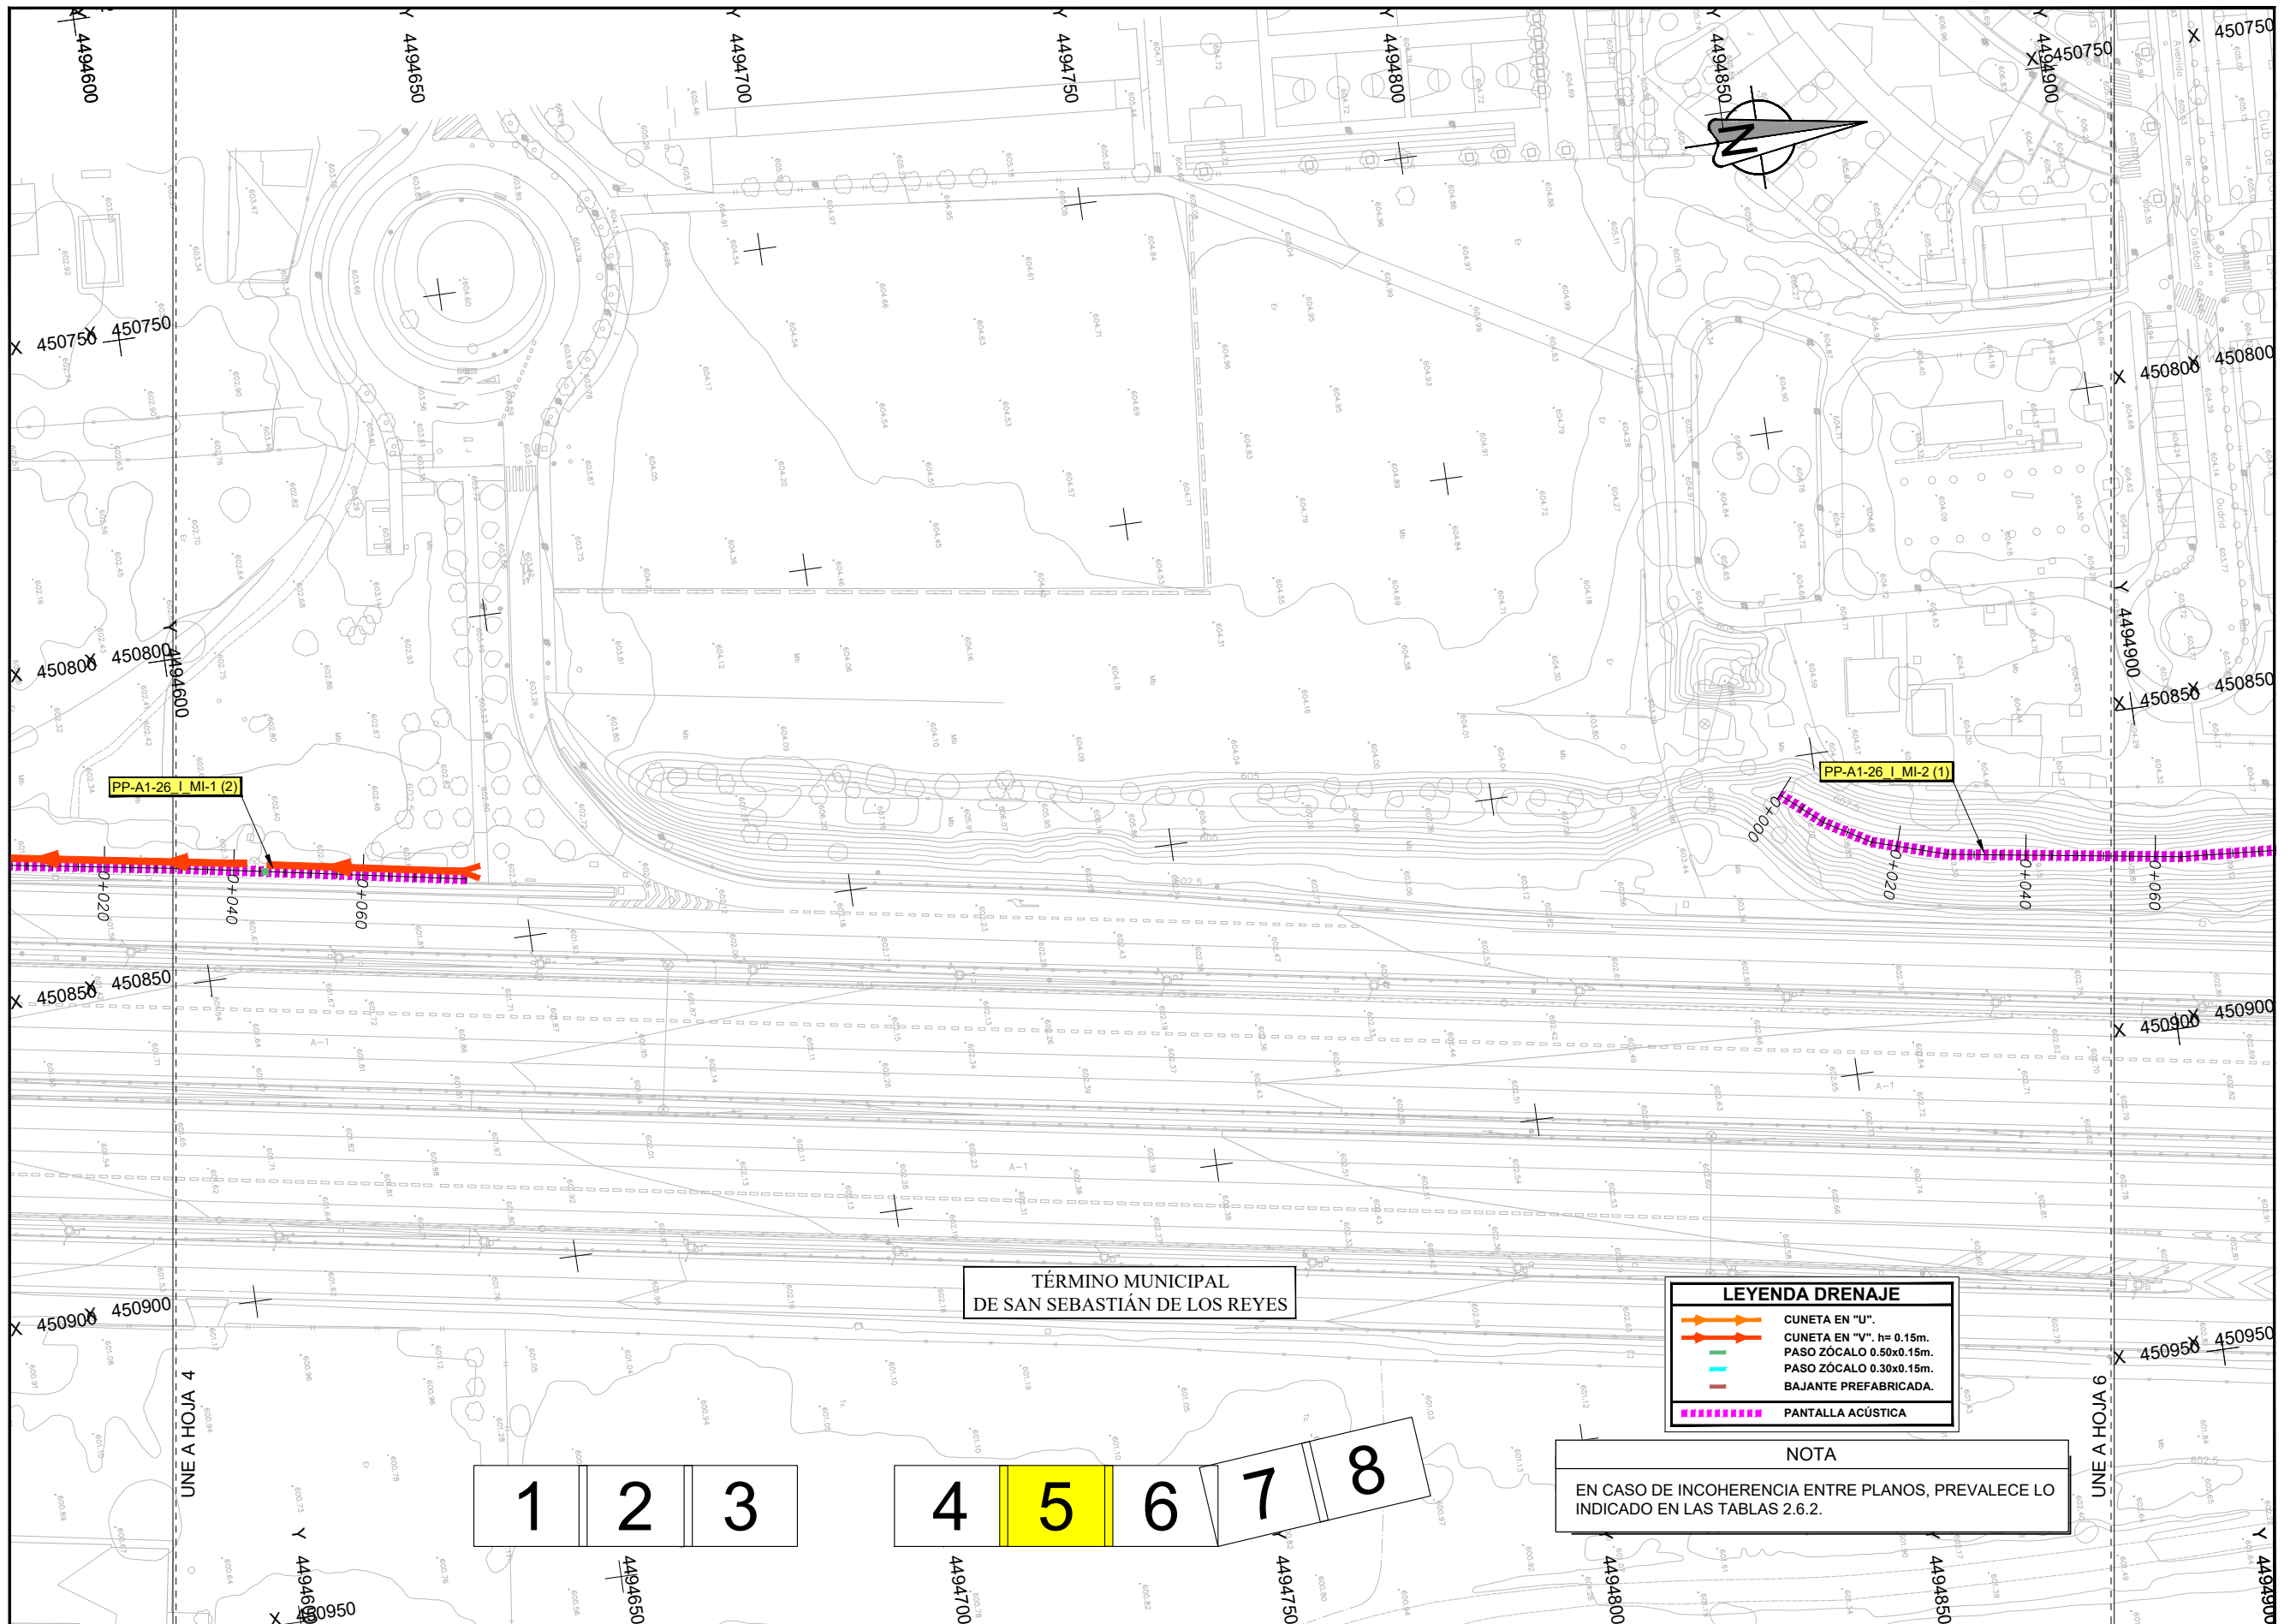


TÉRMINO MUNICIPAL  
DE SAN SEBASTIÁN DE LOS REYES

LEYENDA DRENAJE	
	CUNETA EN "U".
	CUNETA EN "V", h= 0.15m.
	PASO ZÓCALO 0.50x0.15m.
	PASO ZÓCALO 0.30x0.15m.
	BAJANTE PREFABRICADA.
	PANTALLA ACÚSTICA

NOTA  
EN CASO DE INCOHERENCIA ENTRE PLANOS, PREVALECE LO INDICADO EN LAS TABLAS 2.6.2.

1	2	3	4	5	6	7	8
---	---	---	---	---	---	---	---

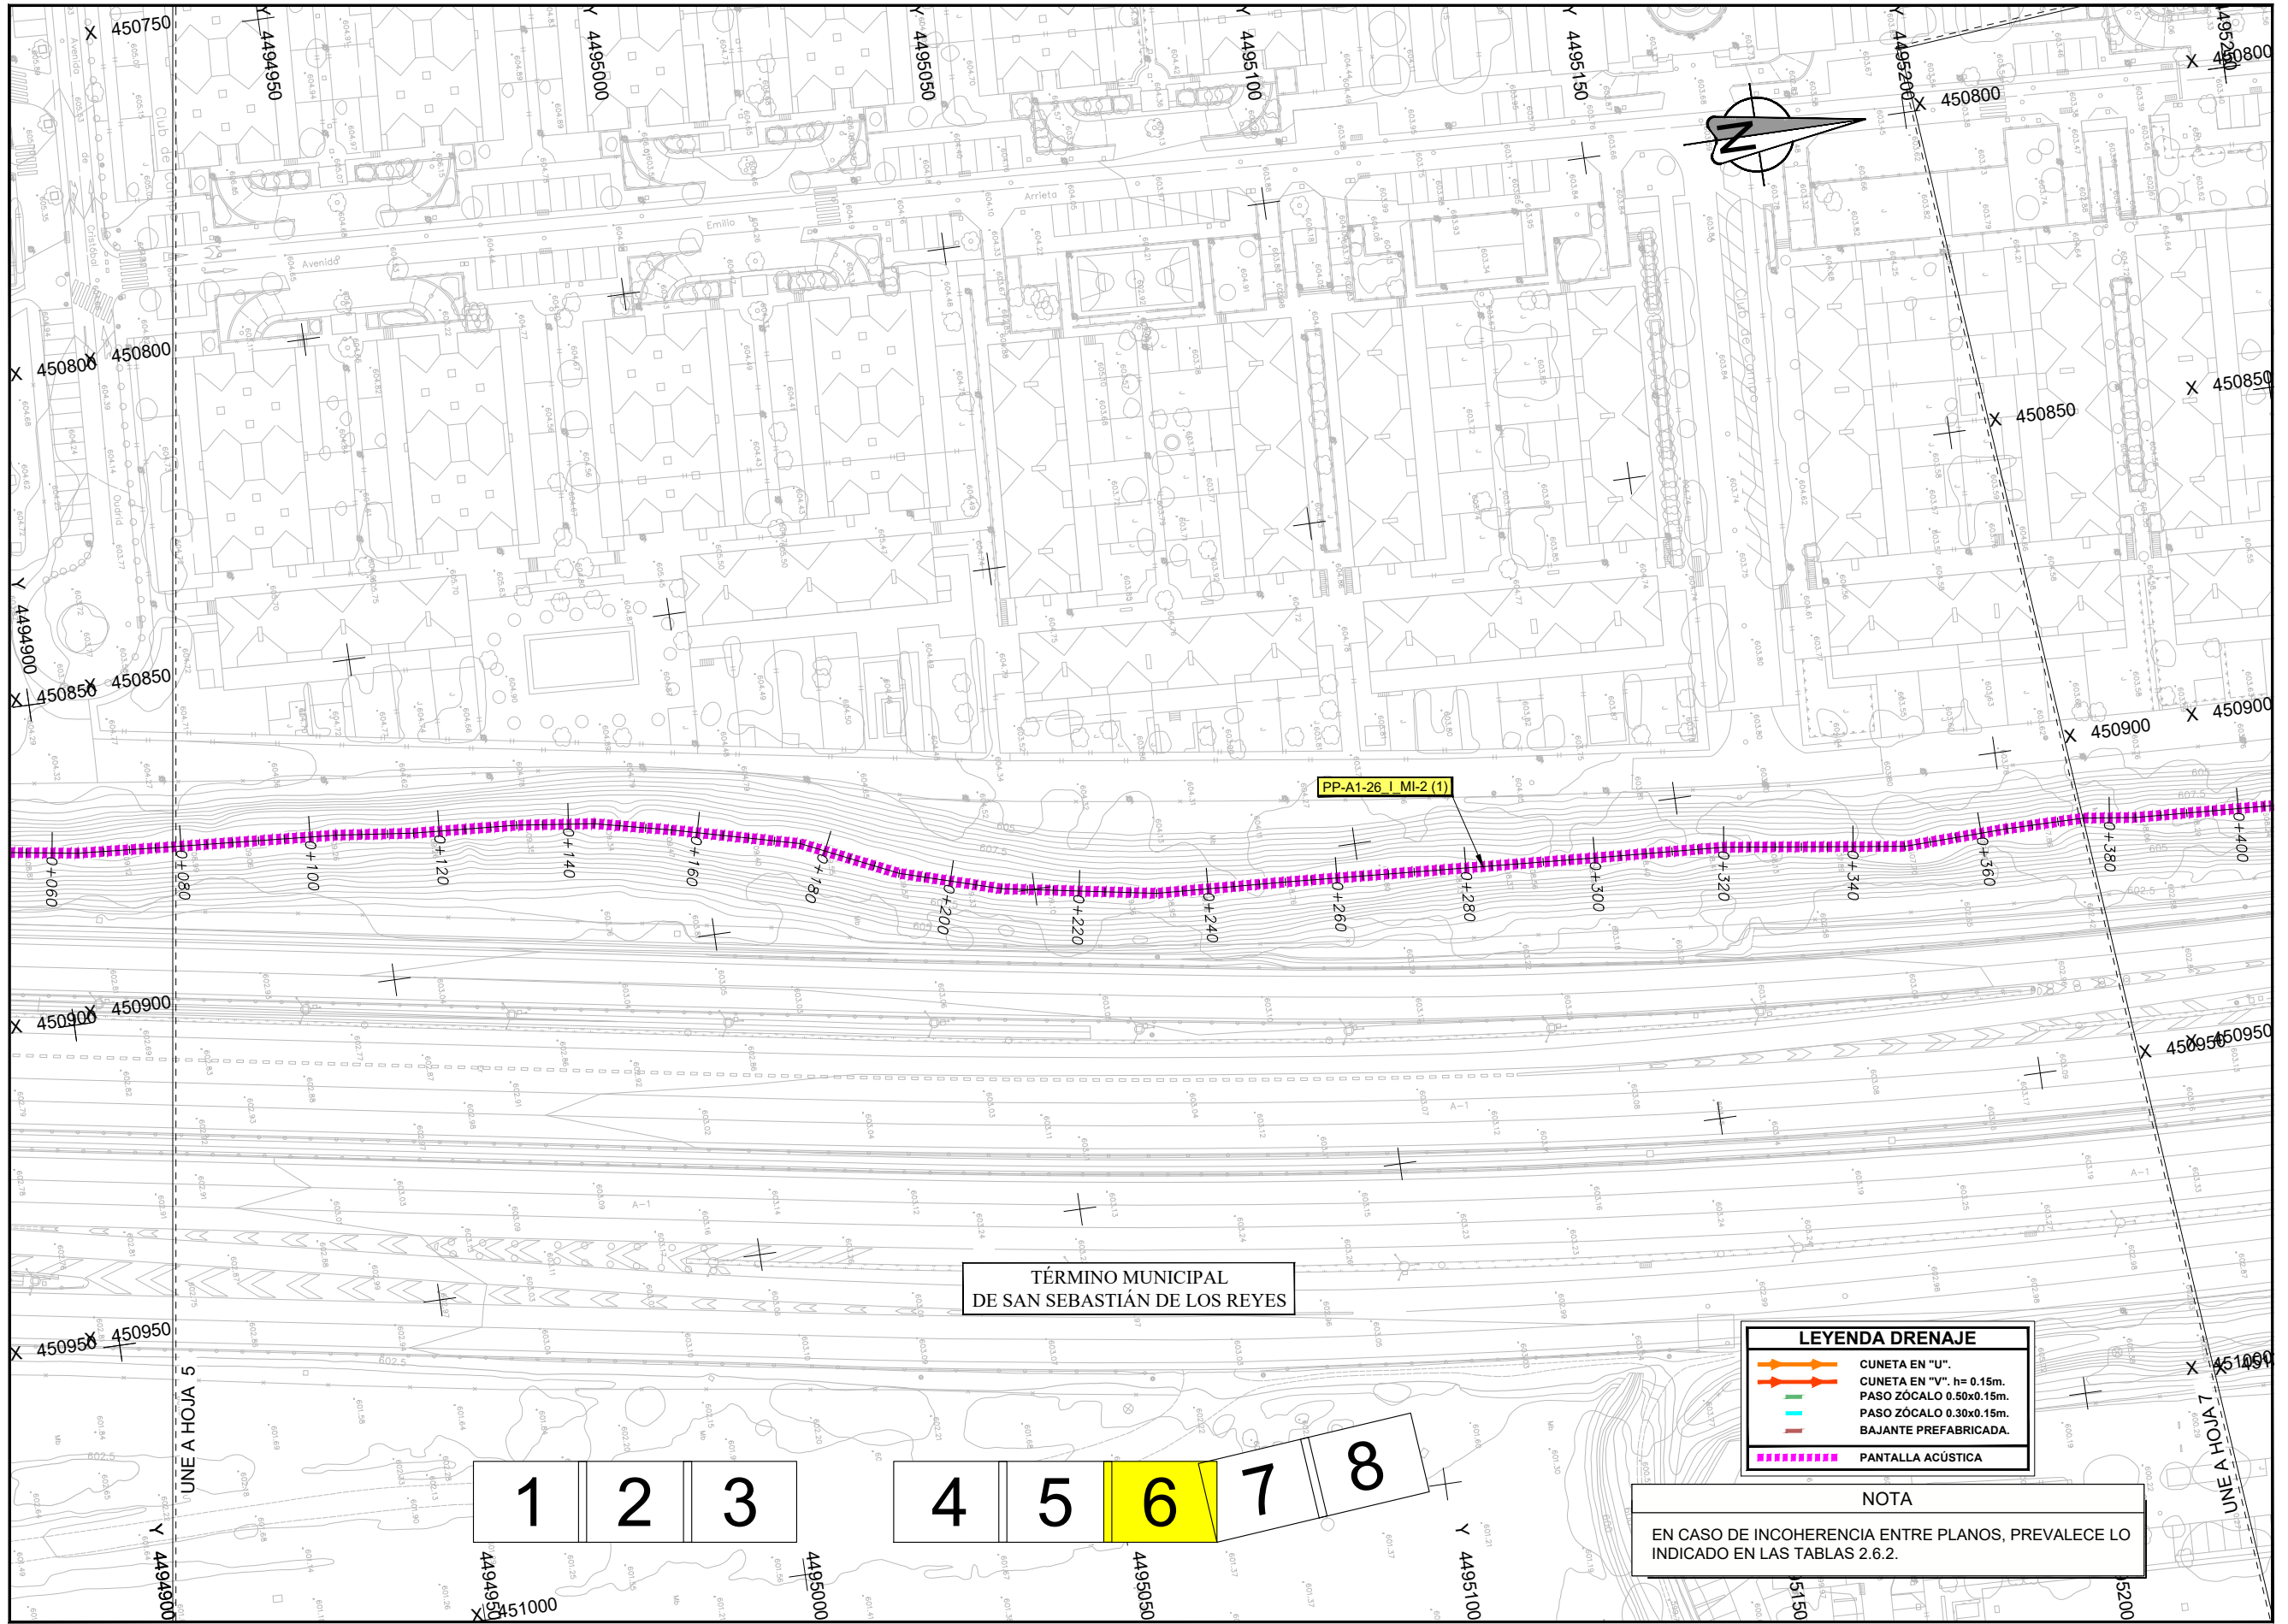


TÉRMINO MUNICIPAL DE SAN SEBASTIÁN DE LOS REYES

LEYENDA DRENAJE	
	CUNETA EN "U".
	CUNETA EN "V". h= 0.15m.
	PASO ZÓCALO 0.50x0.15m.
	PASO ZÓCALO 0.30x0.15m.
	BAJANTE PREFABRICADA.
	PANTALLA ACÚSTICA

NOTA  
EN CASO DE INCOHERENCIA ENTRE PLANOS, PREVALECE LO INDICADO EN LAS TABLAS 2.6.2.

1	2	3	4	5	6	7	8
---	---	---	---	---	---	---	---

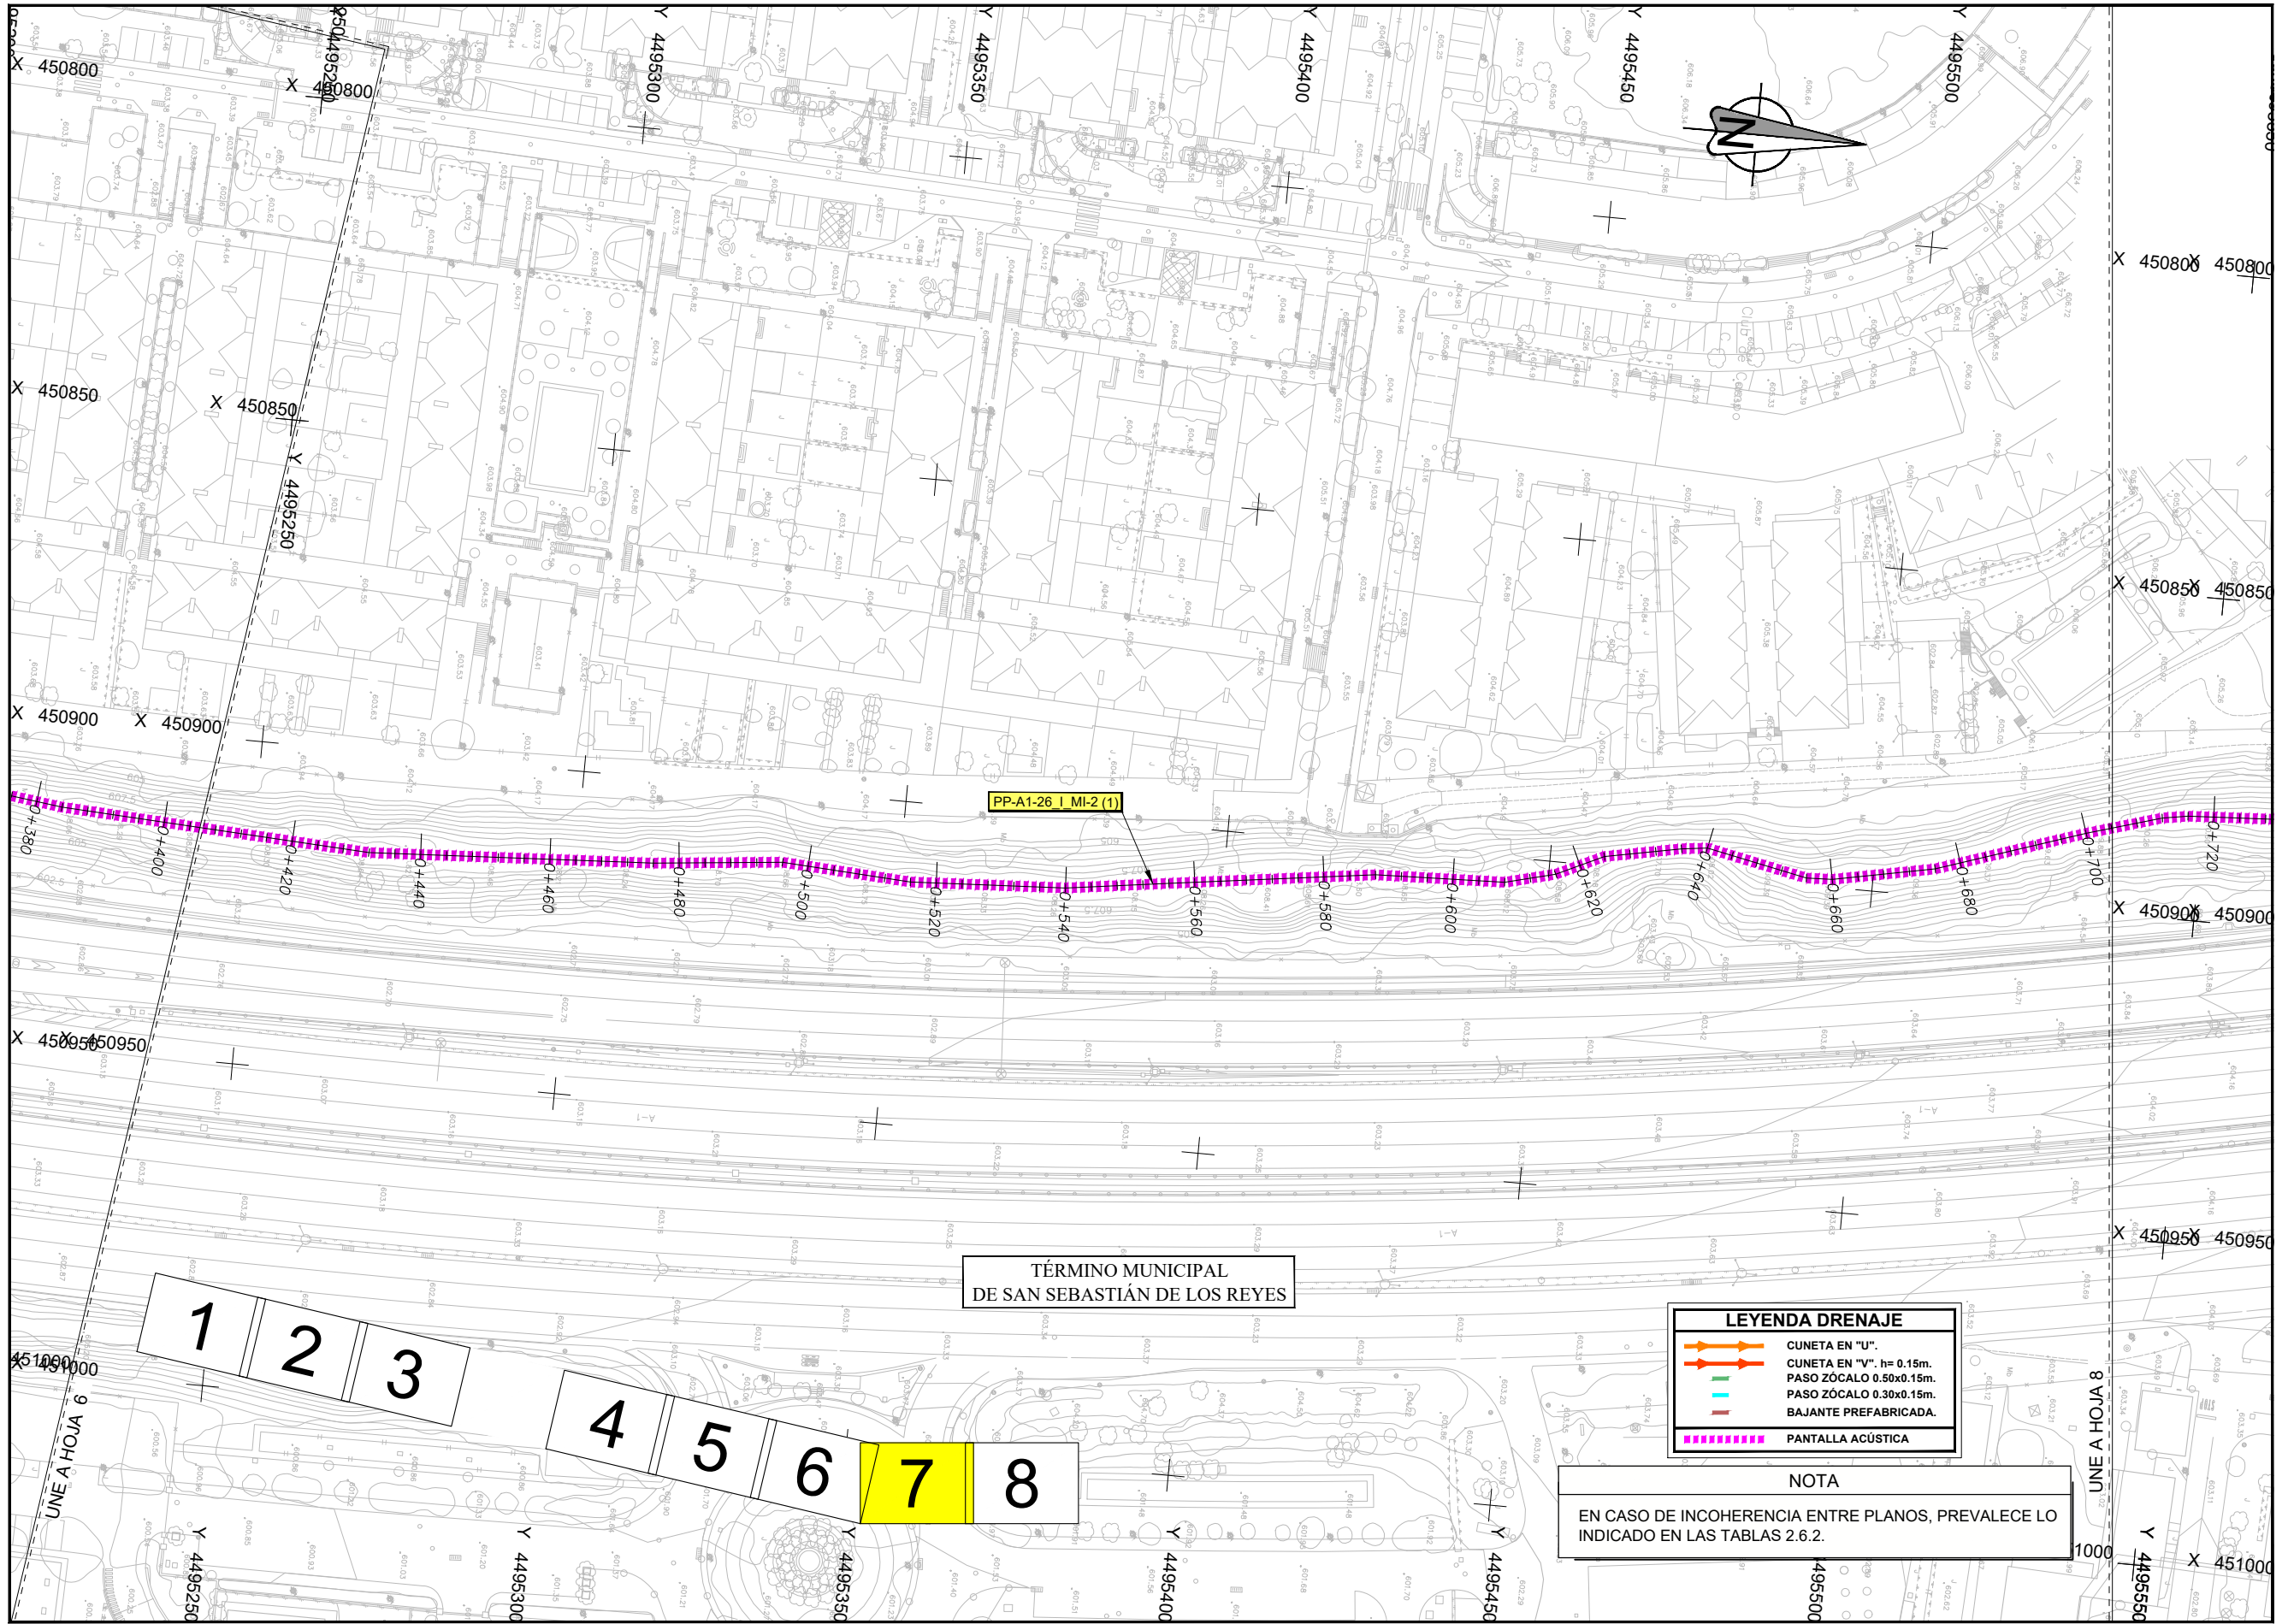

TÉRMINO MUNICIPAL  
DE SAN SEBASTIÁN DE LOS REYES


**LEYENDA DRENAJE**

- CUNETA EN "U".
- CUNETA EN "V". h= 0.15m.
- PASO ZÓCALO 0.50x0.15m.
- PASO ZÓCALO 0.30x0.15m.
- BAJANTE PREFABRICADA.
- PANTALLA ACÚSTICA

**NOTA**  
EN CASO DE INCOHERENCIA ENTRE PLANOS, PREVALECE LO INDICADO EN LAS TABLAS 2.6.2.

1 2 3

4 5 6 7 8

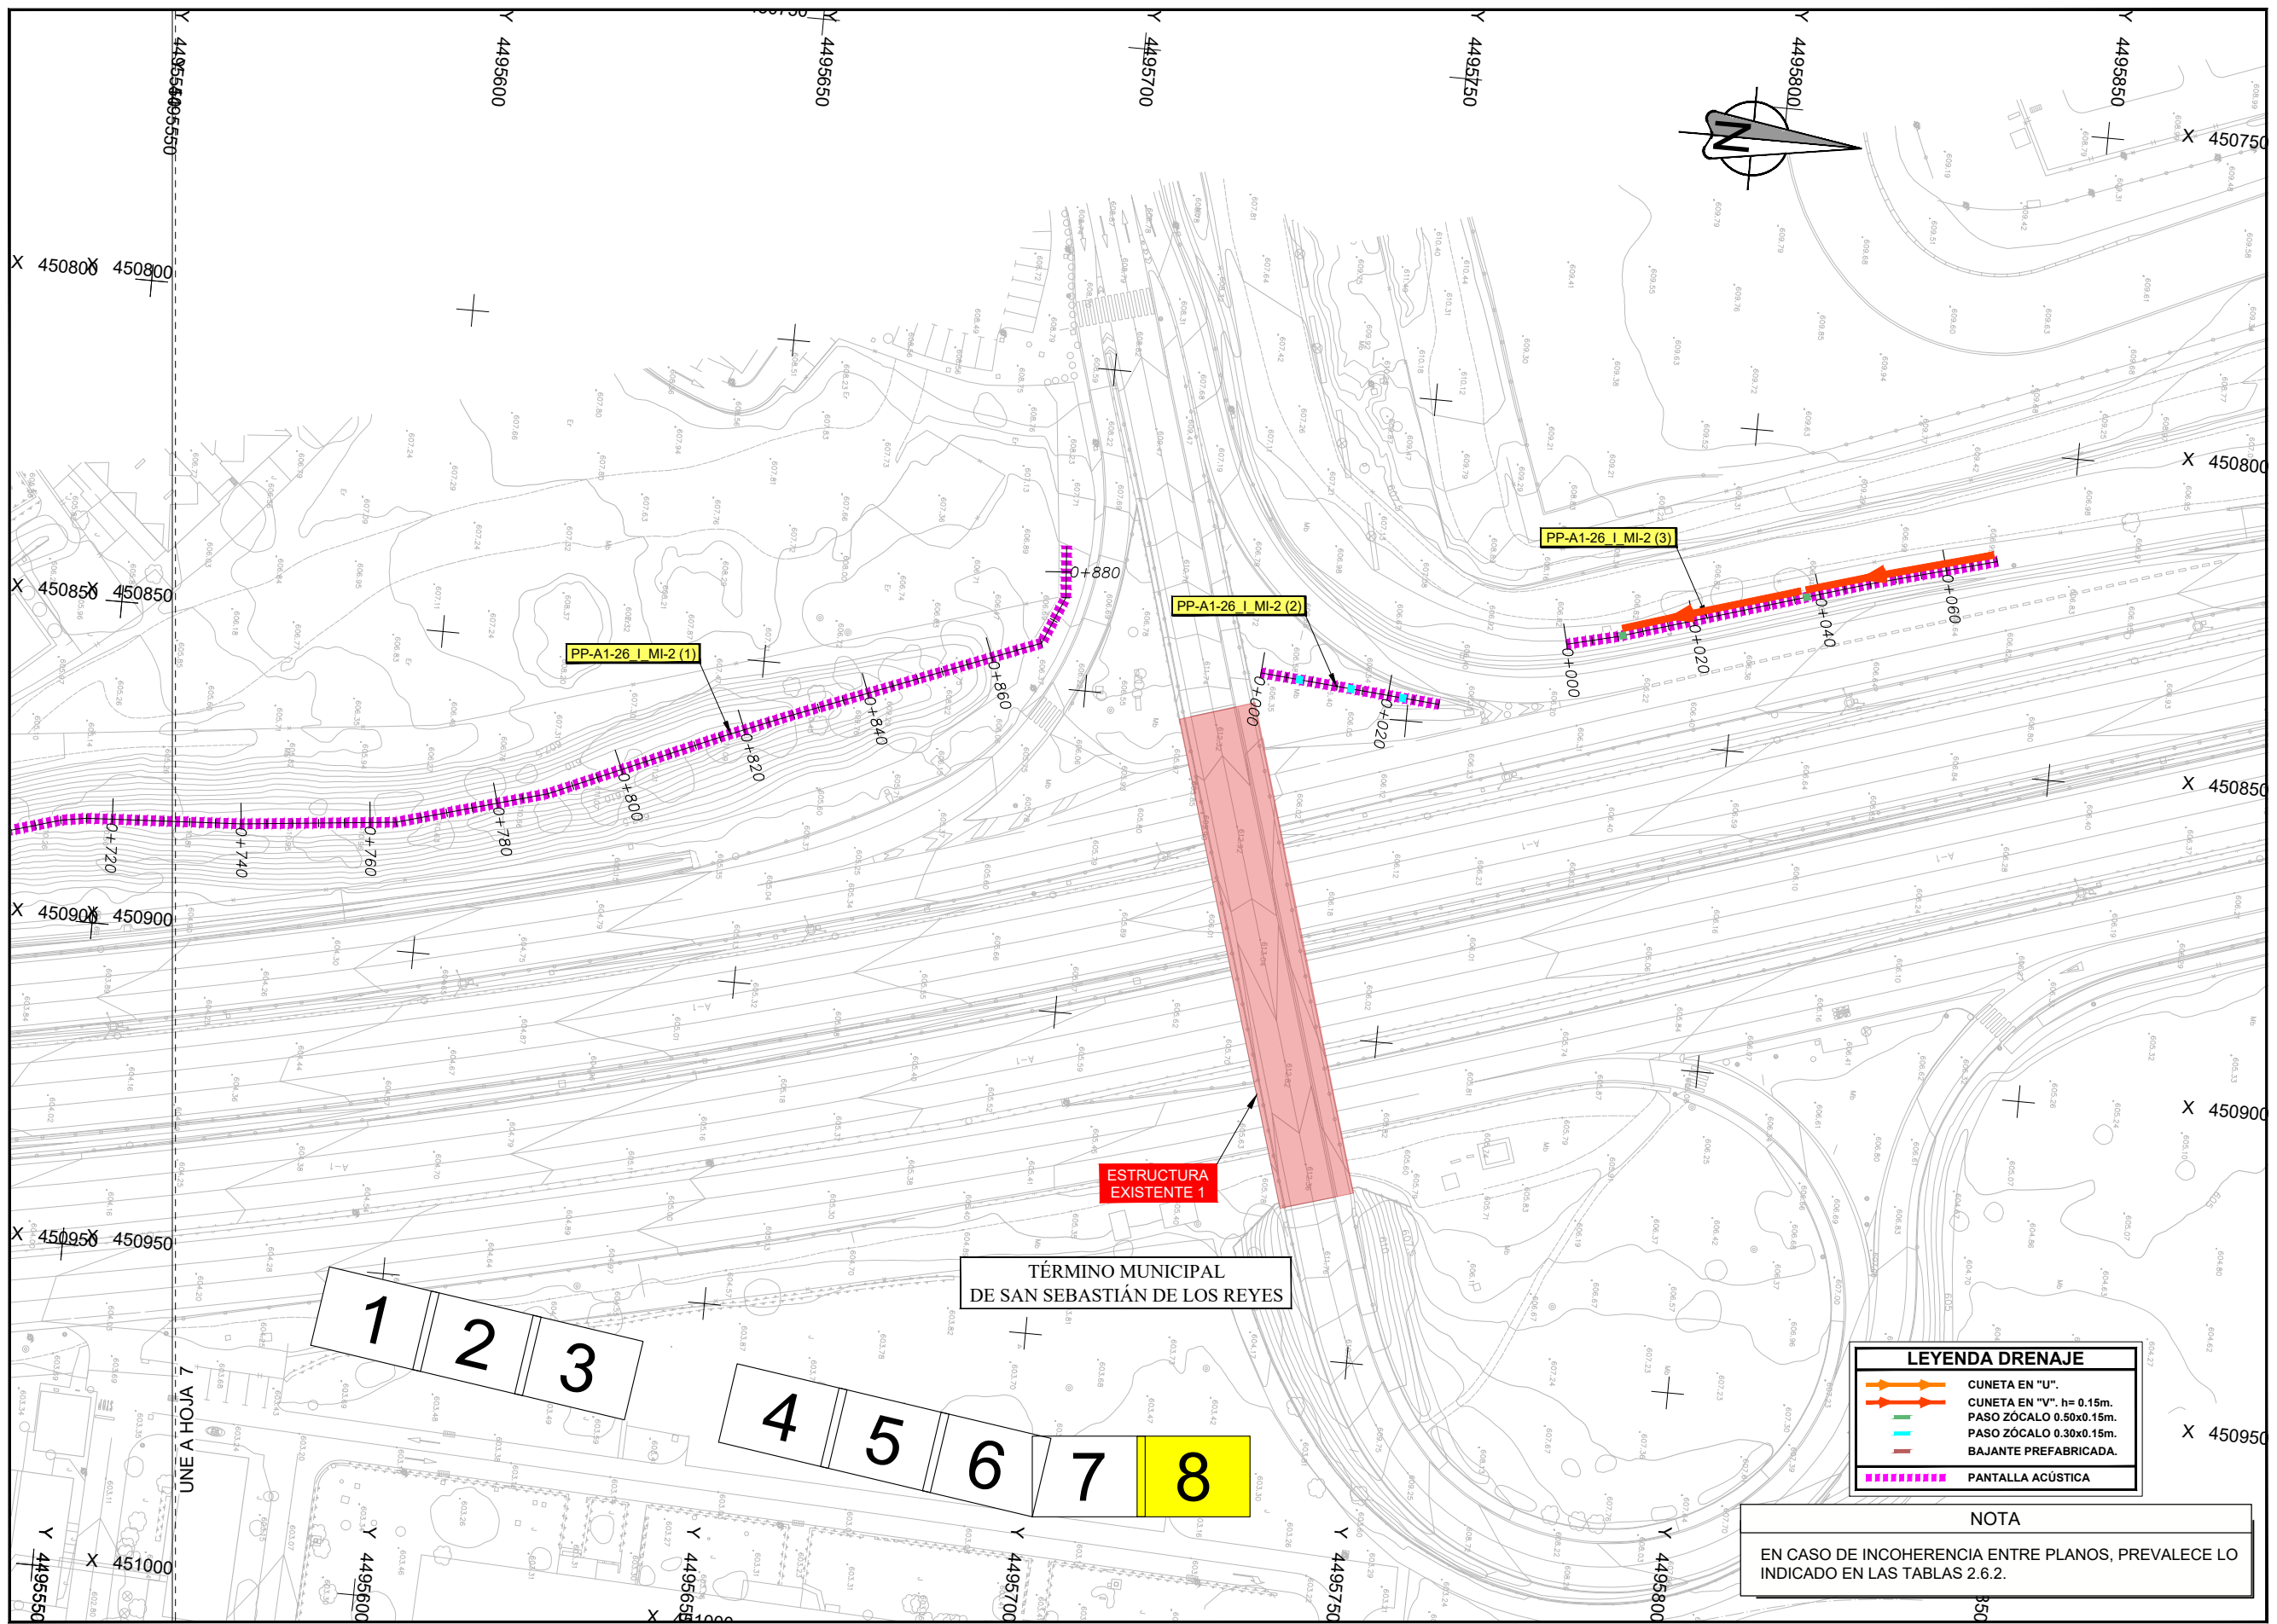


**LEYENDA DRENAJE**

- CUNETA EN "U".
- CUNETA EN "V". h= 0.15m.
- PASO ZÓCALO 0.50x0.15m.
- PASO ZÓCALO 0.30x0.15m.
- BAJANTE PREFABRICADA.
- PANTALLA ACÚSTICA

**NOTA**  
 EN CASO DE INCOHERENCIA ENTRE PLANOS, PREVALECE LO INDICADO EN LAS TABLAS 2.6.2.





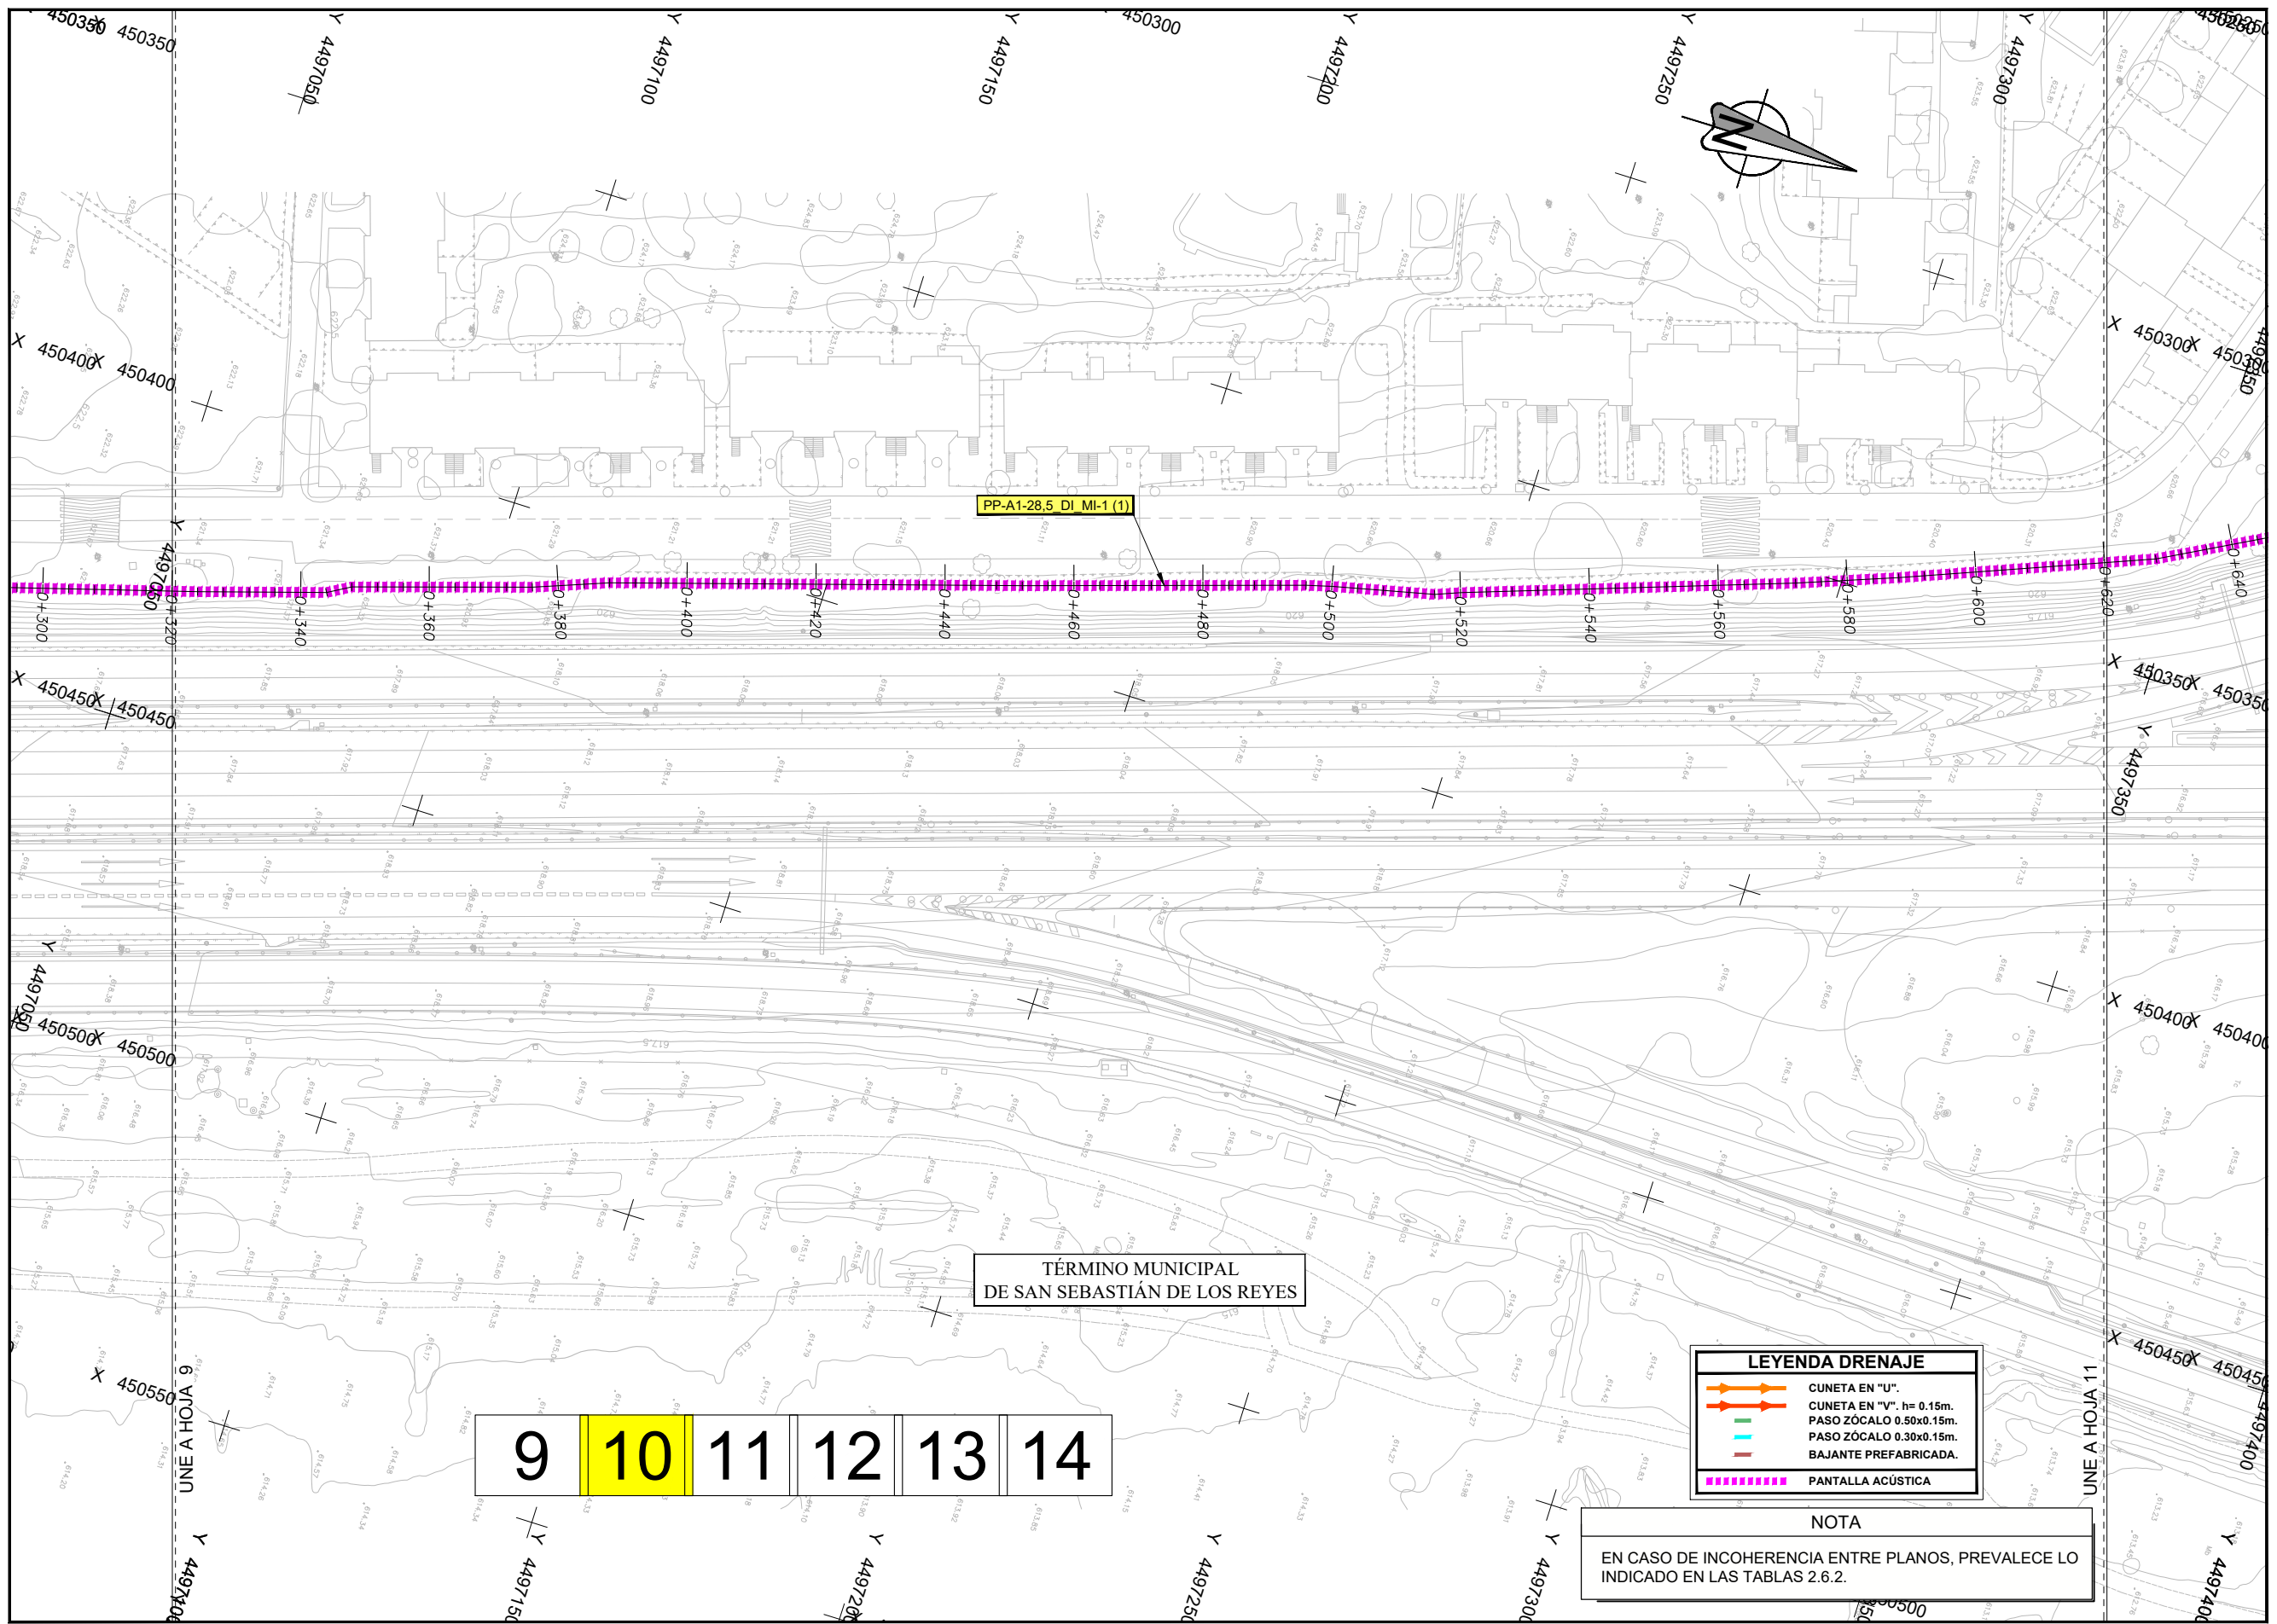


TÉRMINO MUNICIPAL  
DE SAN SEBASTIÁN DE LOS REYES

9 10 11 12 13 14

**LEYENDA DRENAJE**

- CUNETA EN "U".
- CUNETA EN "V". h= 0.15m.
- PASO ZÓCALO 0.50x0.15m.
- PASO ZÓCALO 0.30x0.15m.
- BAJANTE PREFABRICADA.
- PANTALLA ACÚSTICA


**NOTA**  
EN CASO DE INCOHERENCIA ENTRE PLANOS, PREVALECE LO INDICADO EN LAS TABLAS 2.6.2.

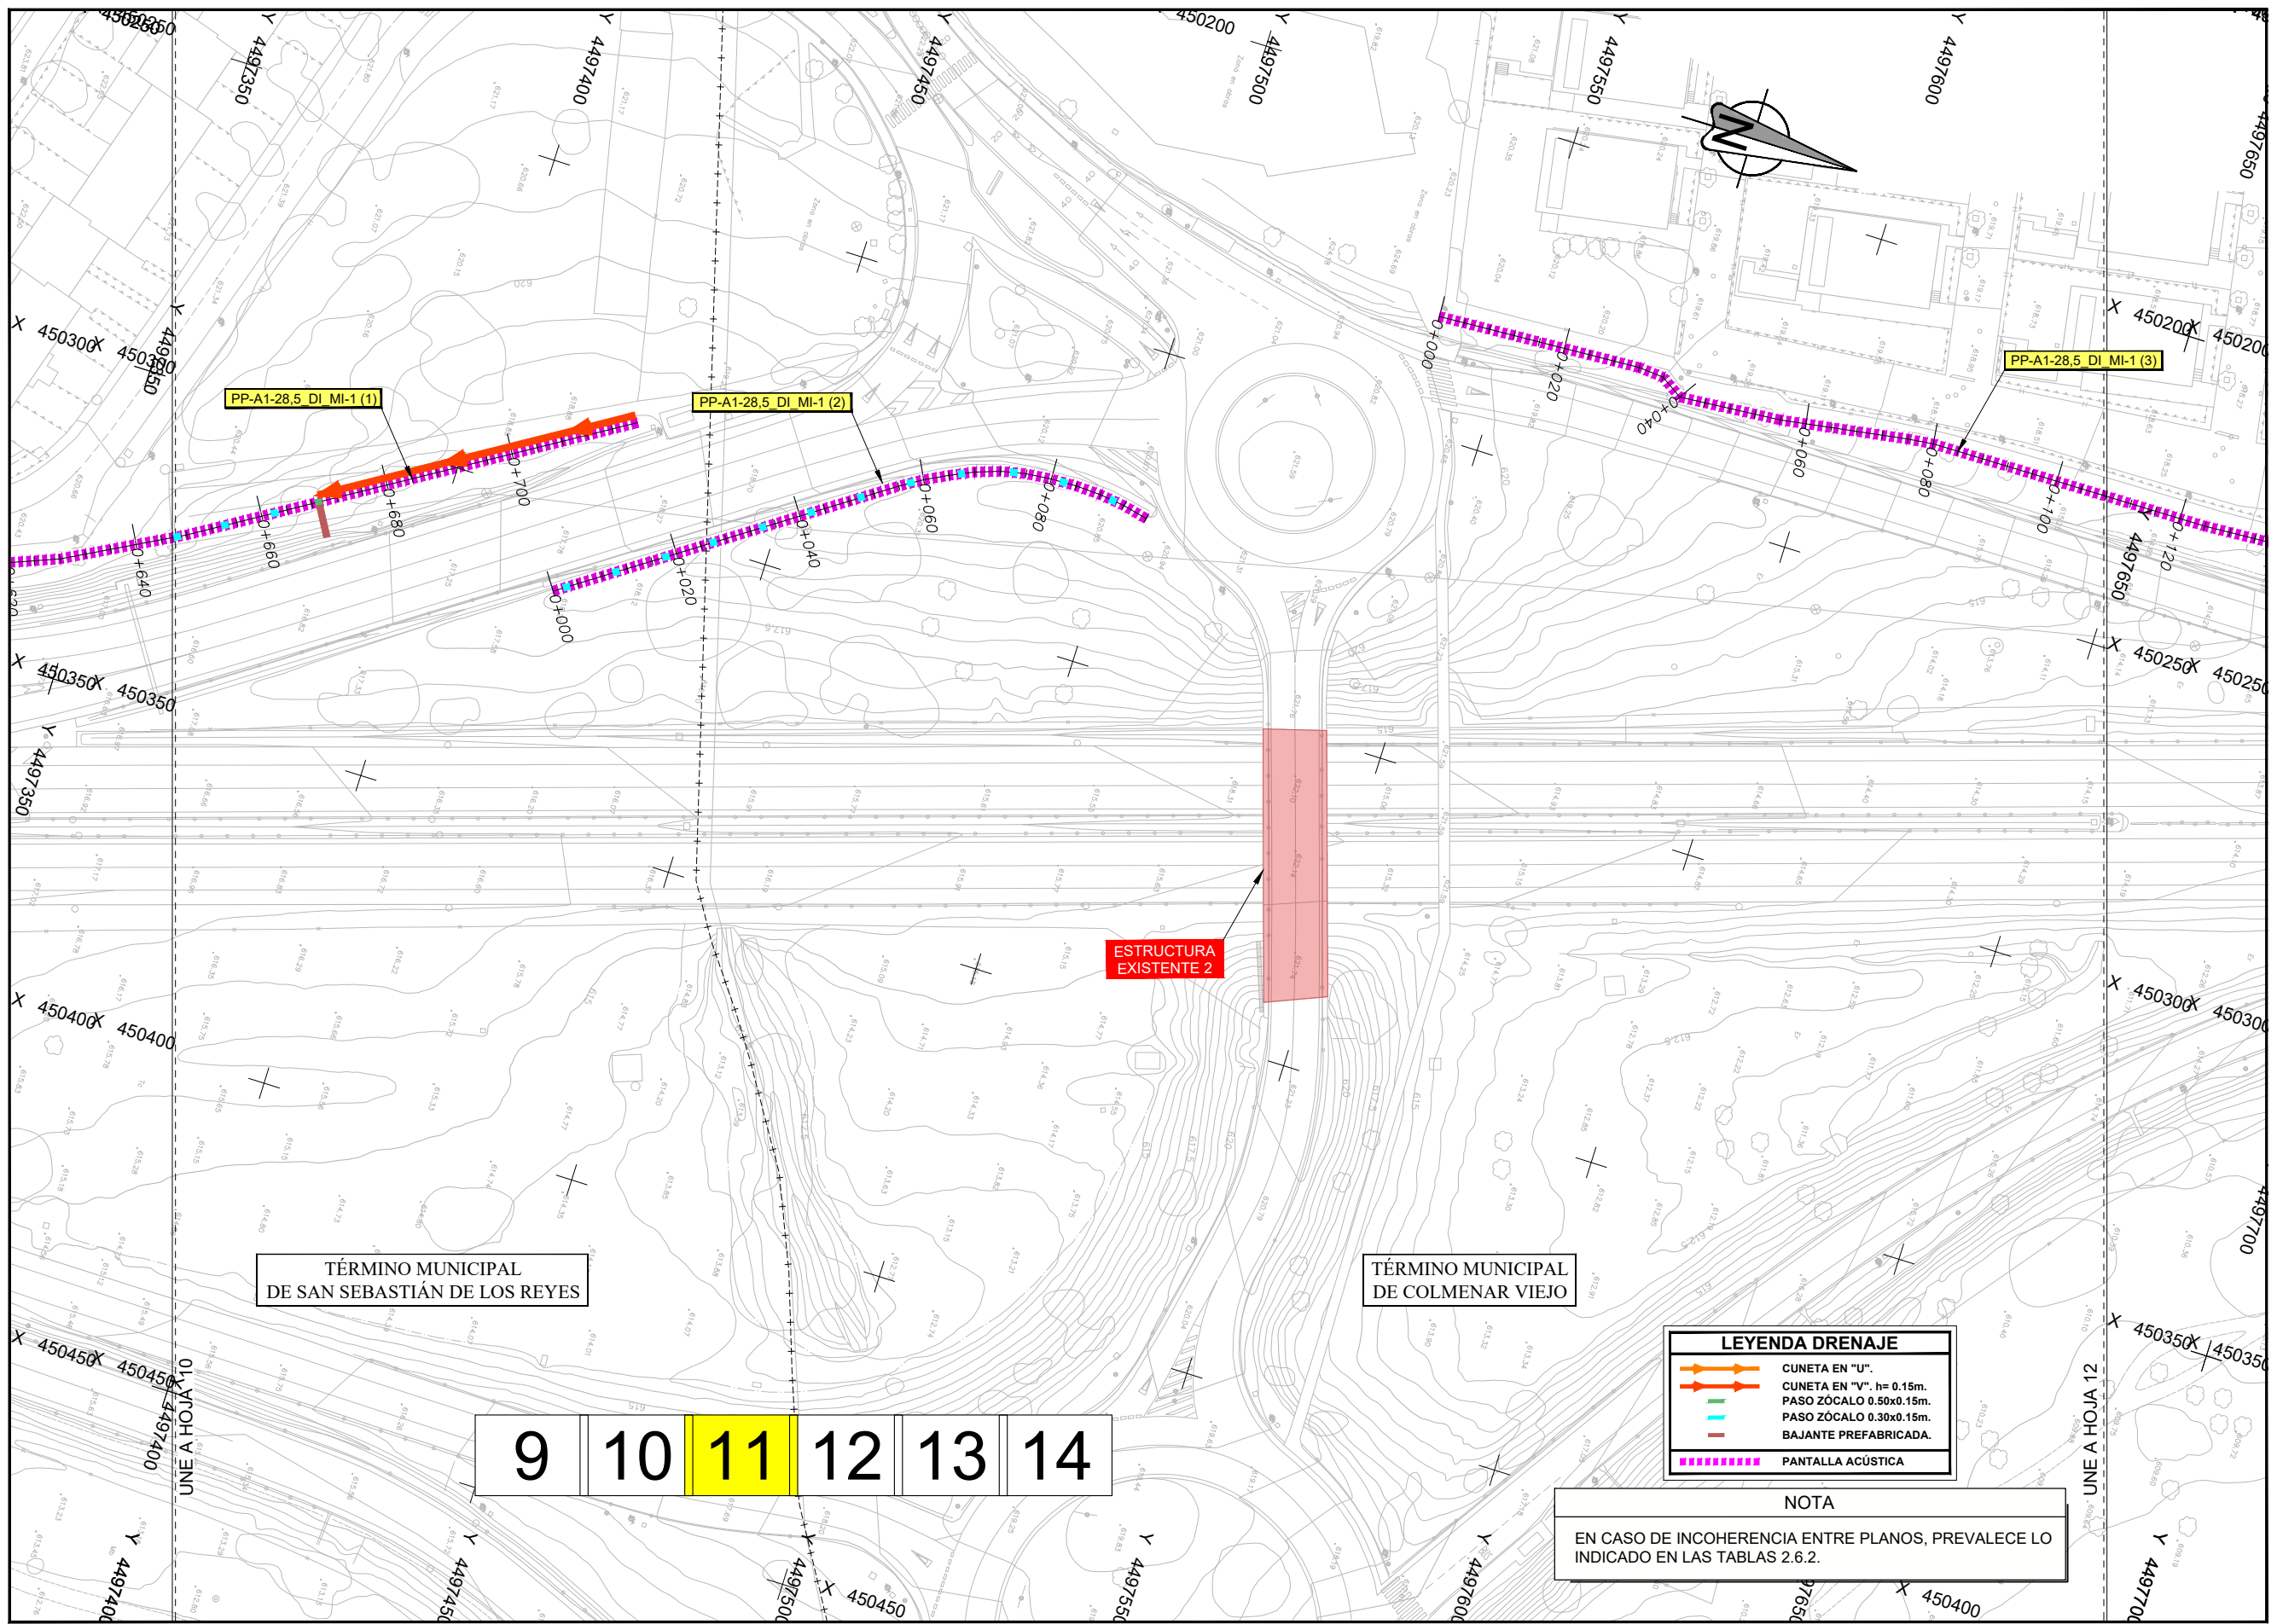

**LEYENDA DRENAJE**

	CUNETA EN "U".
	CUNETA EN "V". h= 0.15m.
	PASO ZÓCALO 0.50x0.15m.
	PASO ZÓCALO 0.30x0.15m.
	BAJANTE PREFABRICADA.
	PANTALLA ACÚSTICA


**NOTA**  
 EN CASO DE INCOHERENCIA ENTRE PLANOS, PREVALECE LO INDICADO EN LAS TABLAS 2.6.2.

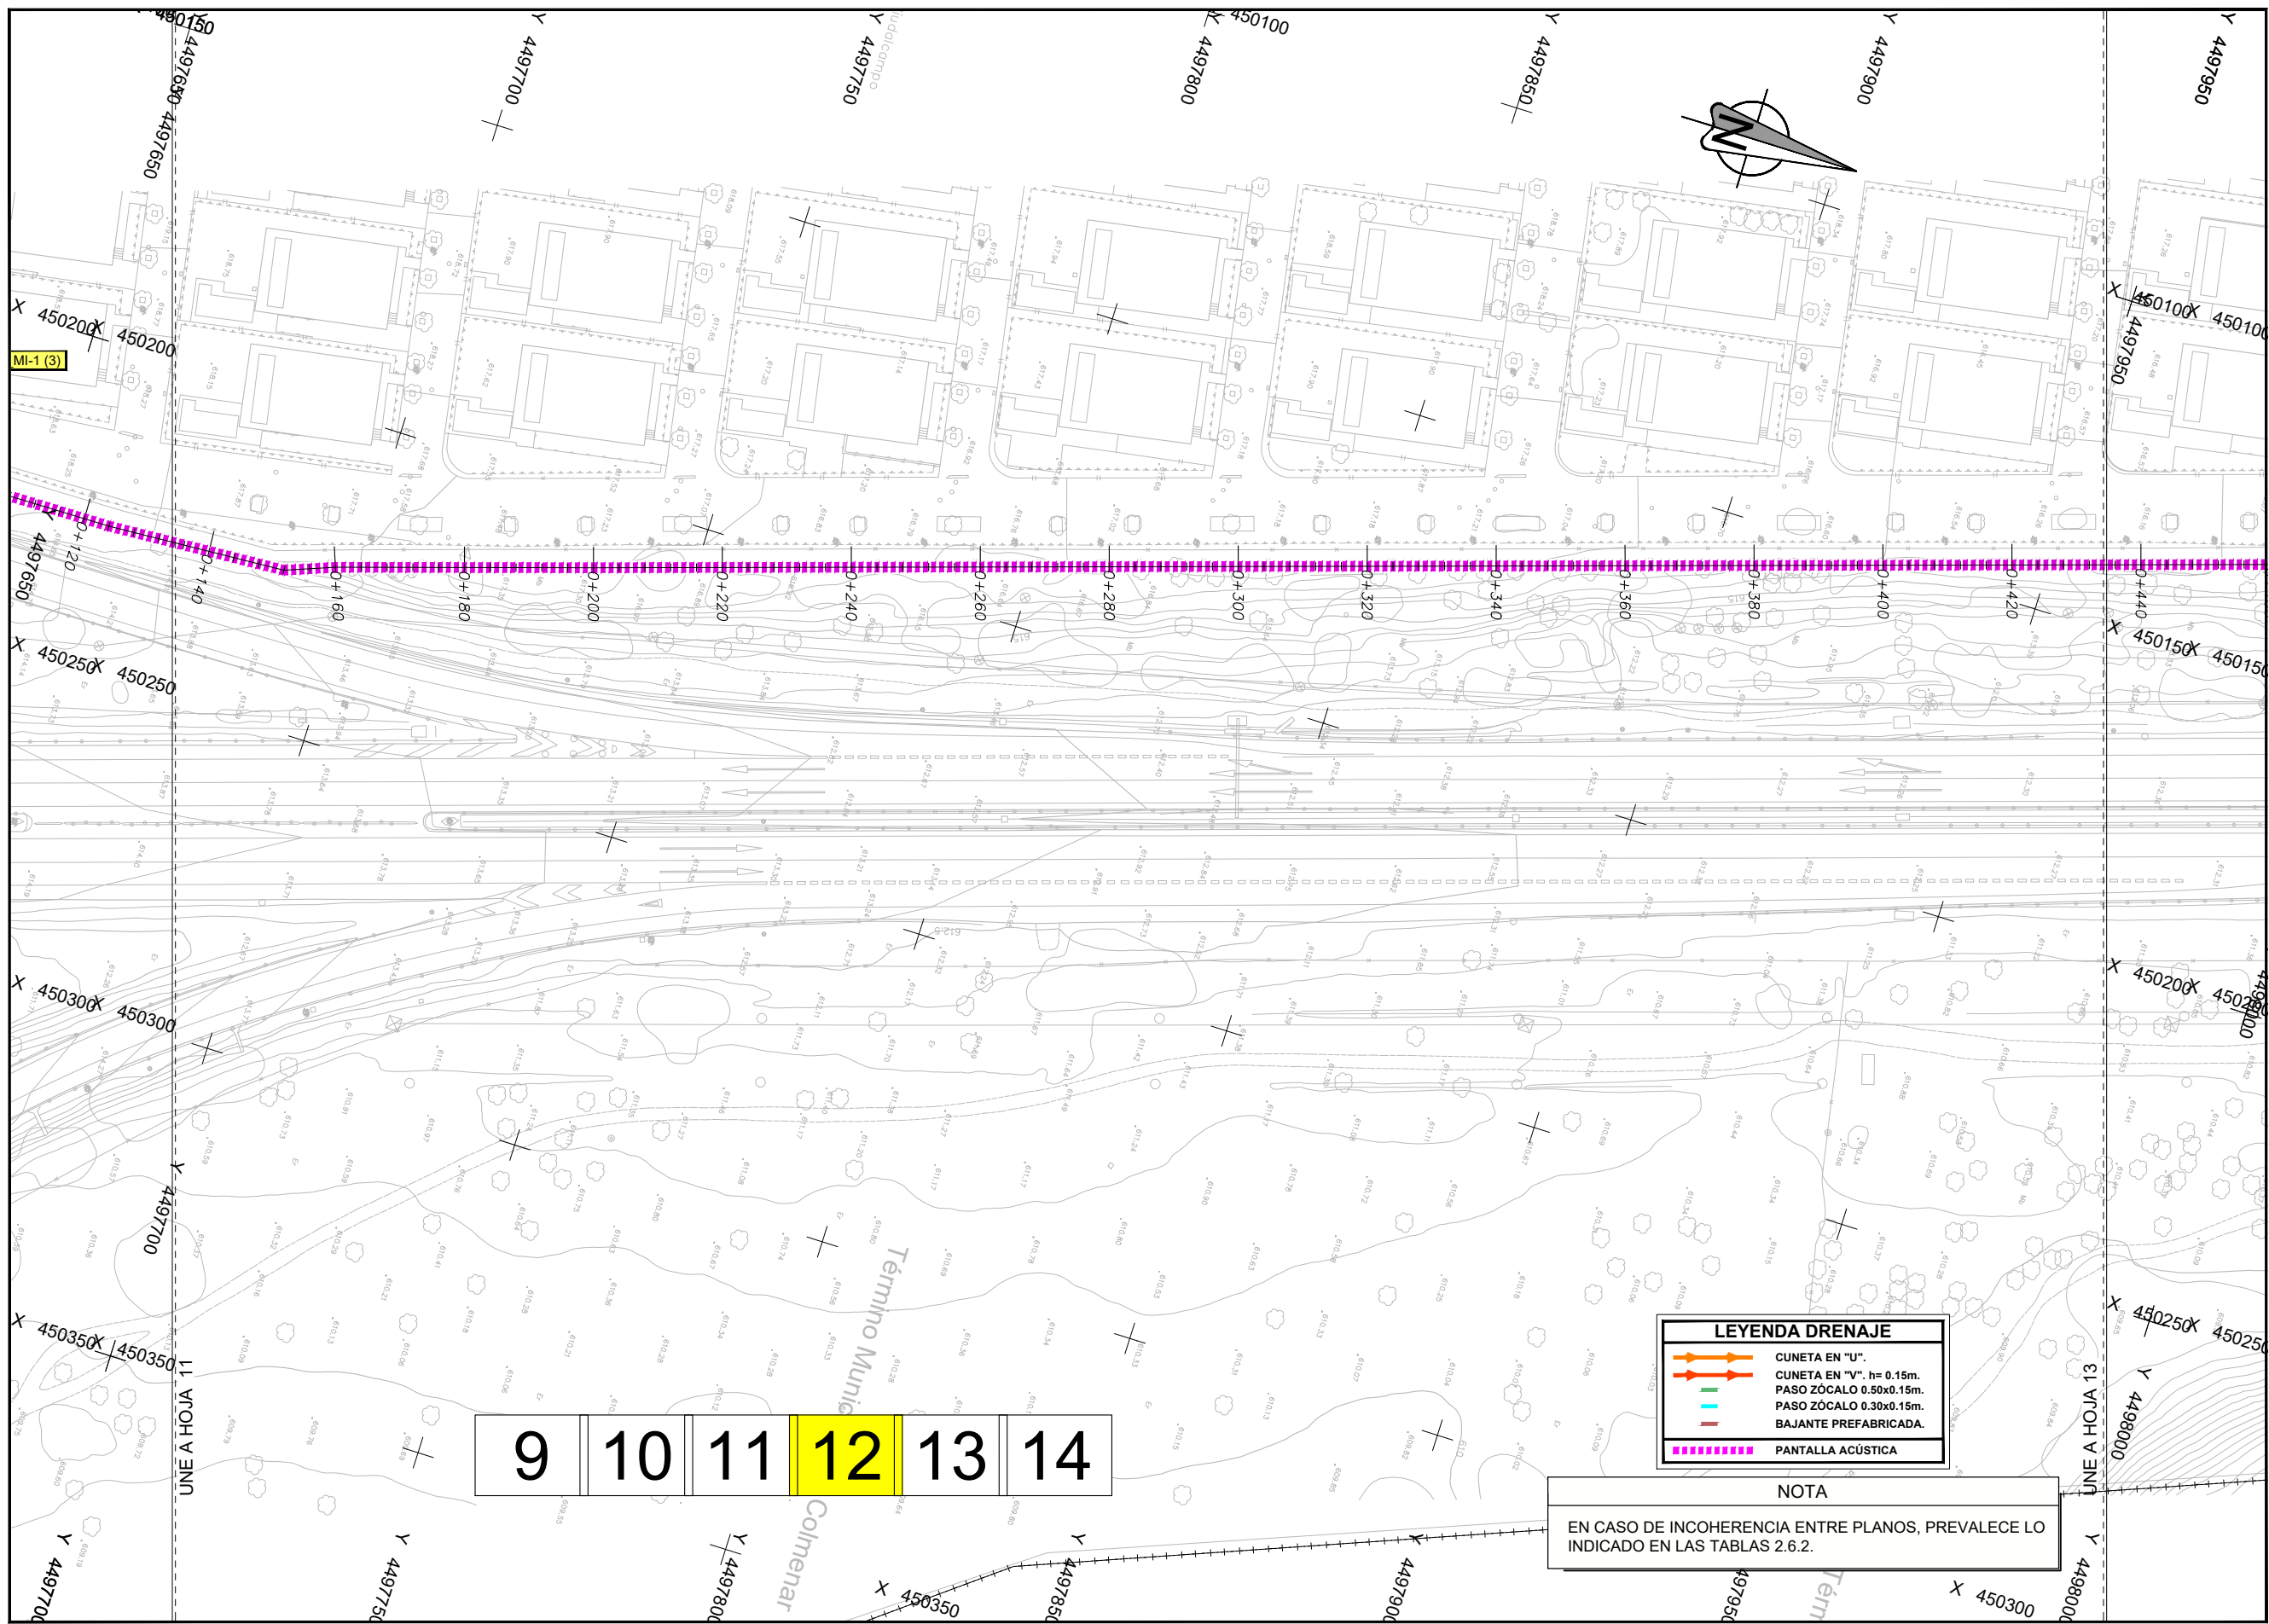

9 10 11 12 13 14

LEYENDA DRENAJE	
	CUNETA EN "U".
	CUNETA EN "V", h= 0.15m.
	PASO ZÓCALO 0.50x0.15m.
	PASO ZÓCALO 0.30x0.15m.
	BAJANTE PREFABRICADA.
	PANTALLA ACÚSTICA

NOTA  
EN CASO DE INCOHERENCIA ENTRE PLANOS, PREVALECE LO INDICADO EN LAS TABLAS 2.6.2.

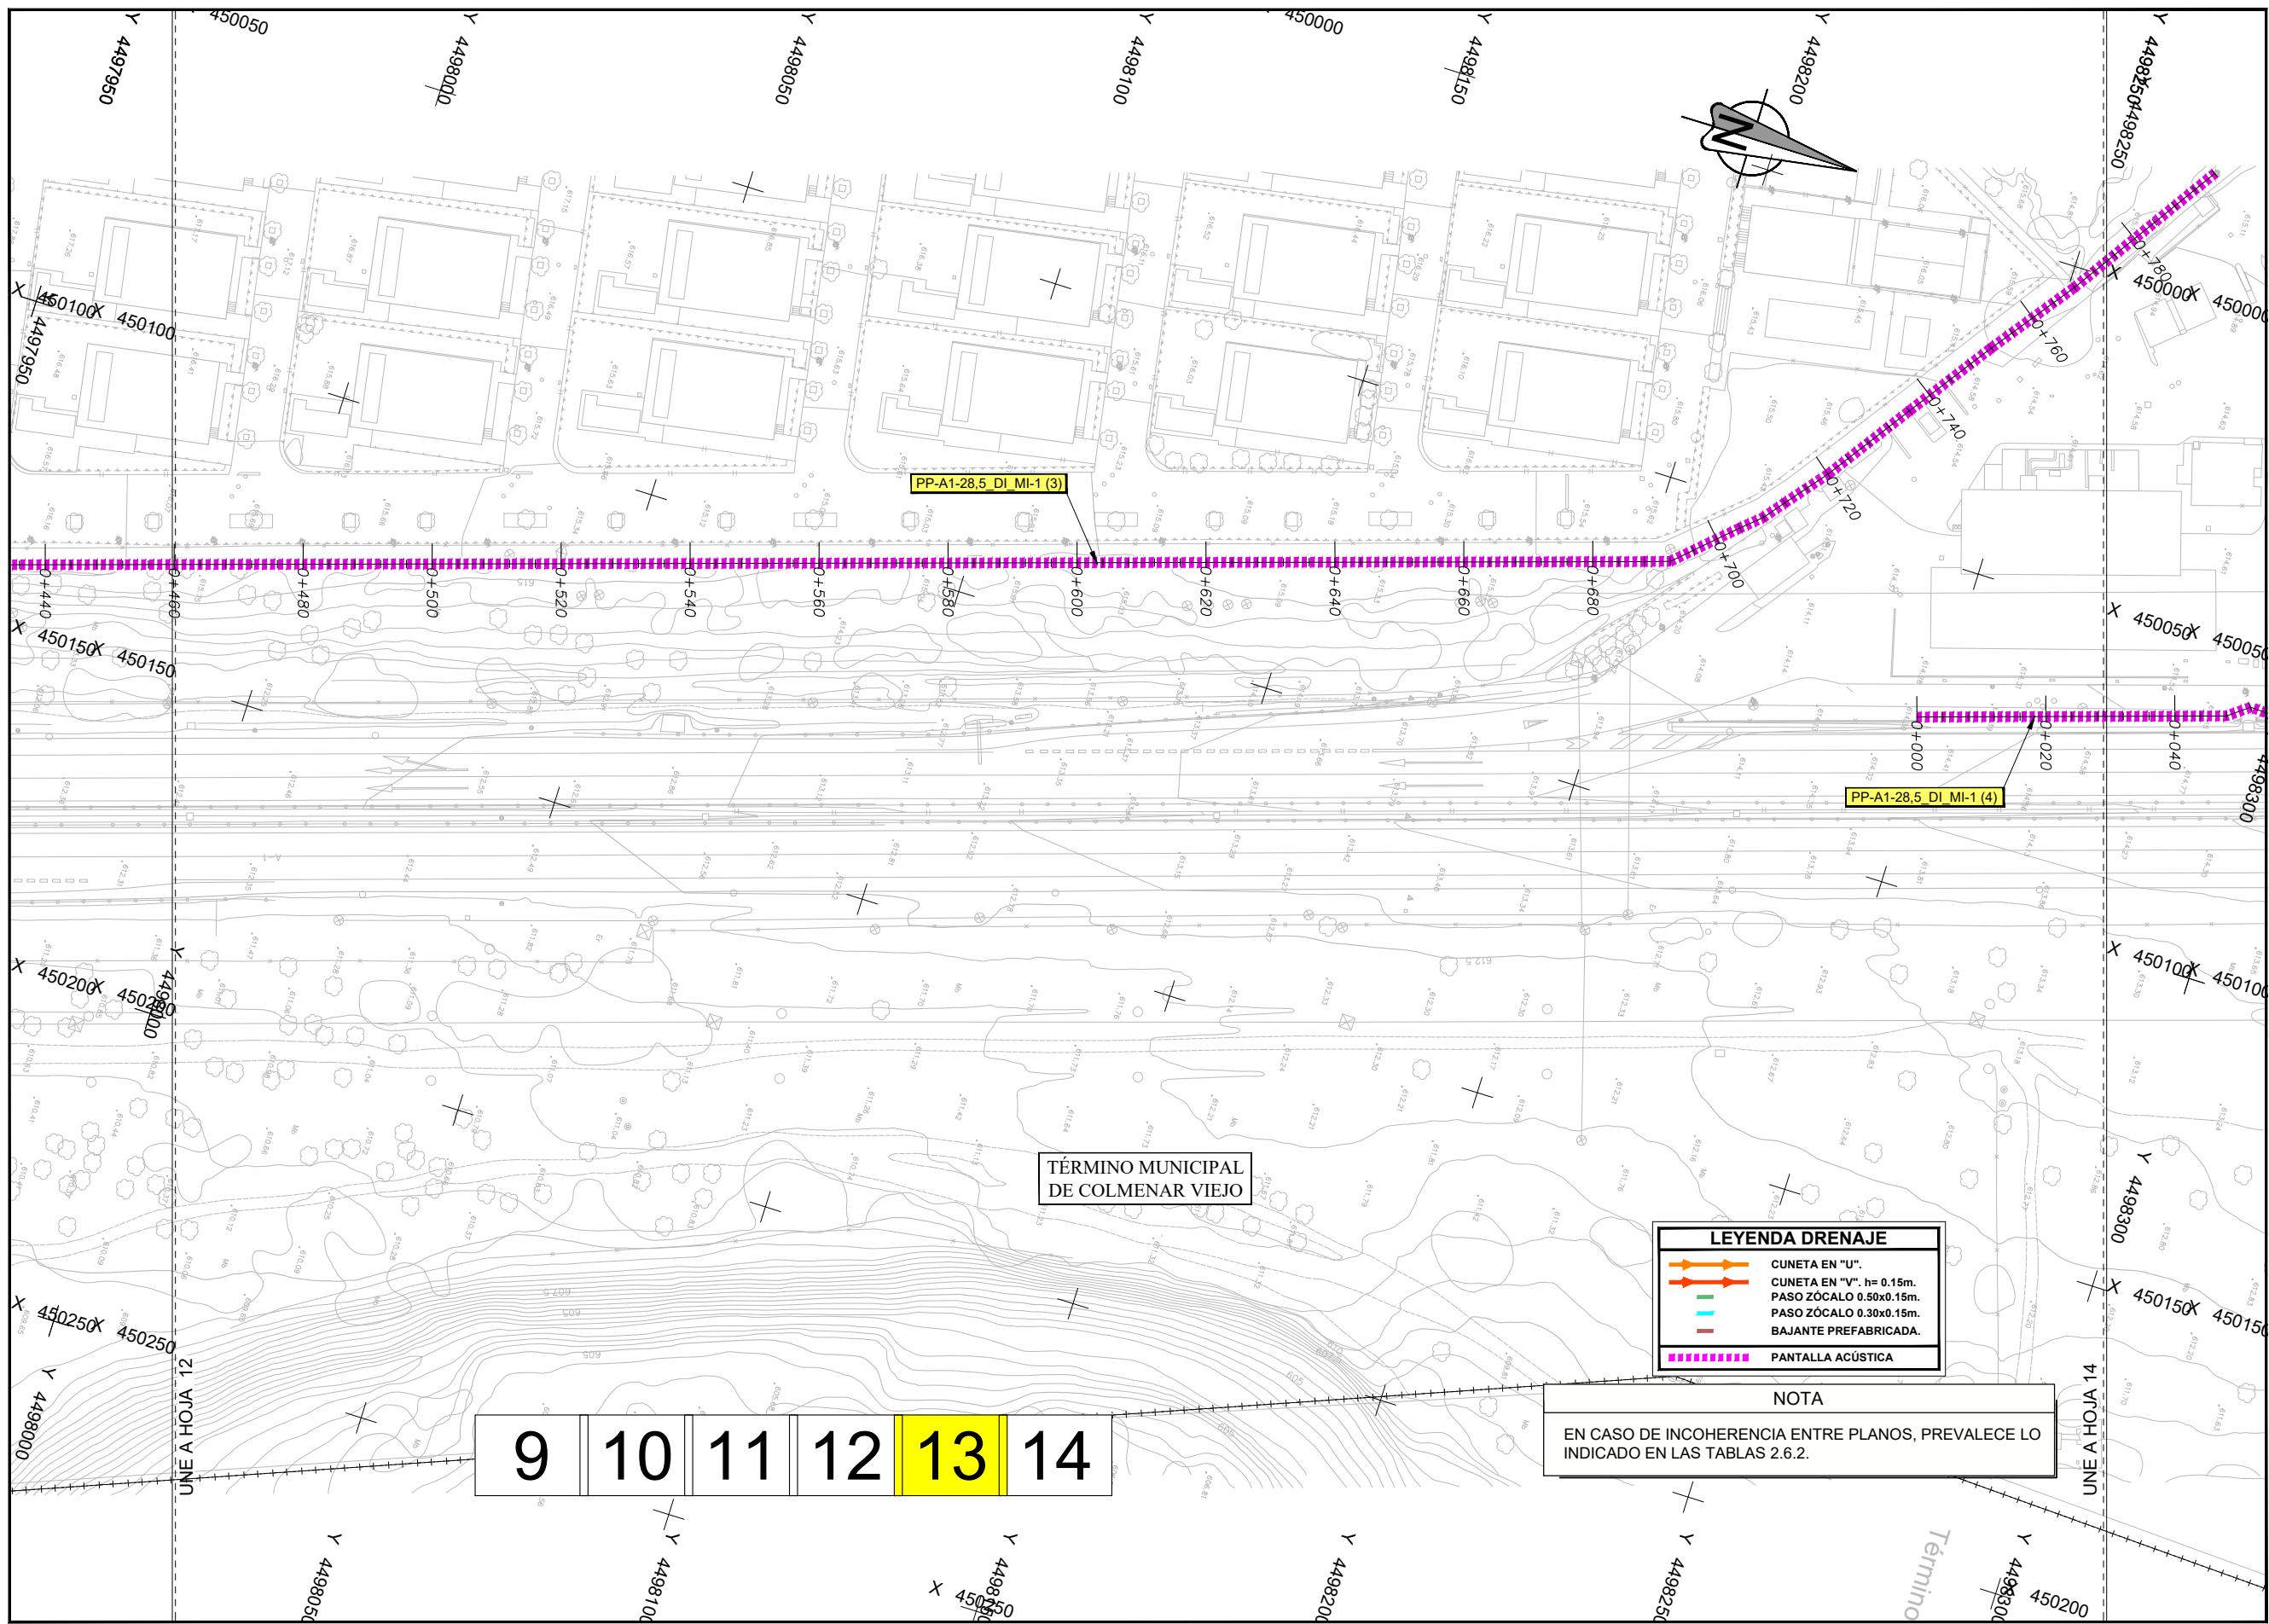


TÉRMINO MUNICIPAL DE COLMENAR VIEJO

LEYENDA DRENAJE	
	CUNETA EN "U".
	CUNETA EN "V". h= 0.15m.
	PASO ZÓCALO 0.50x0.15m.
	BAJANTE PREFABRICADA.
	PANTALLA ACÚSTICA

NOTA  
EN CASO DE INCOHERENCIA ENTRE PLANOS, PREVALECE LO INDICADO EN LAS TABLAS 2.6.2.

9 10 11 12 13 14

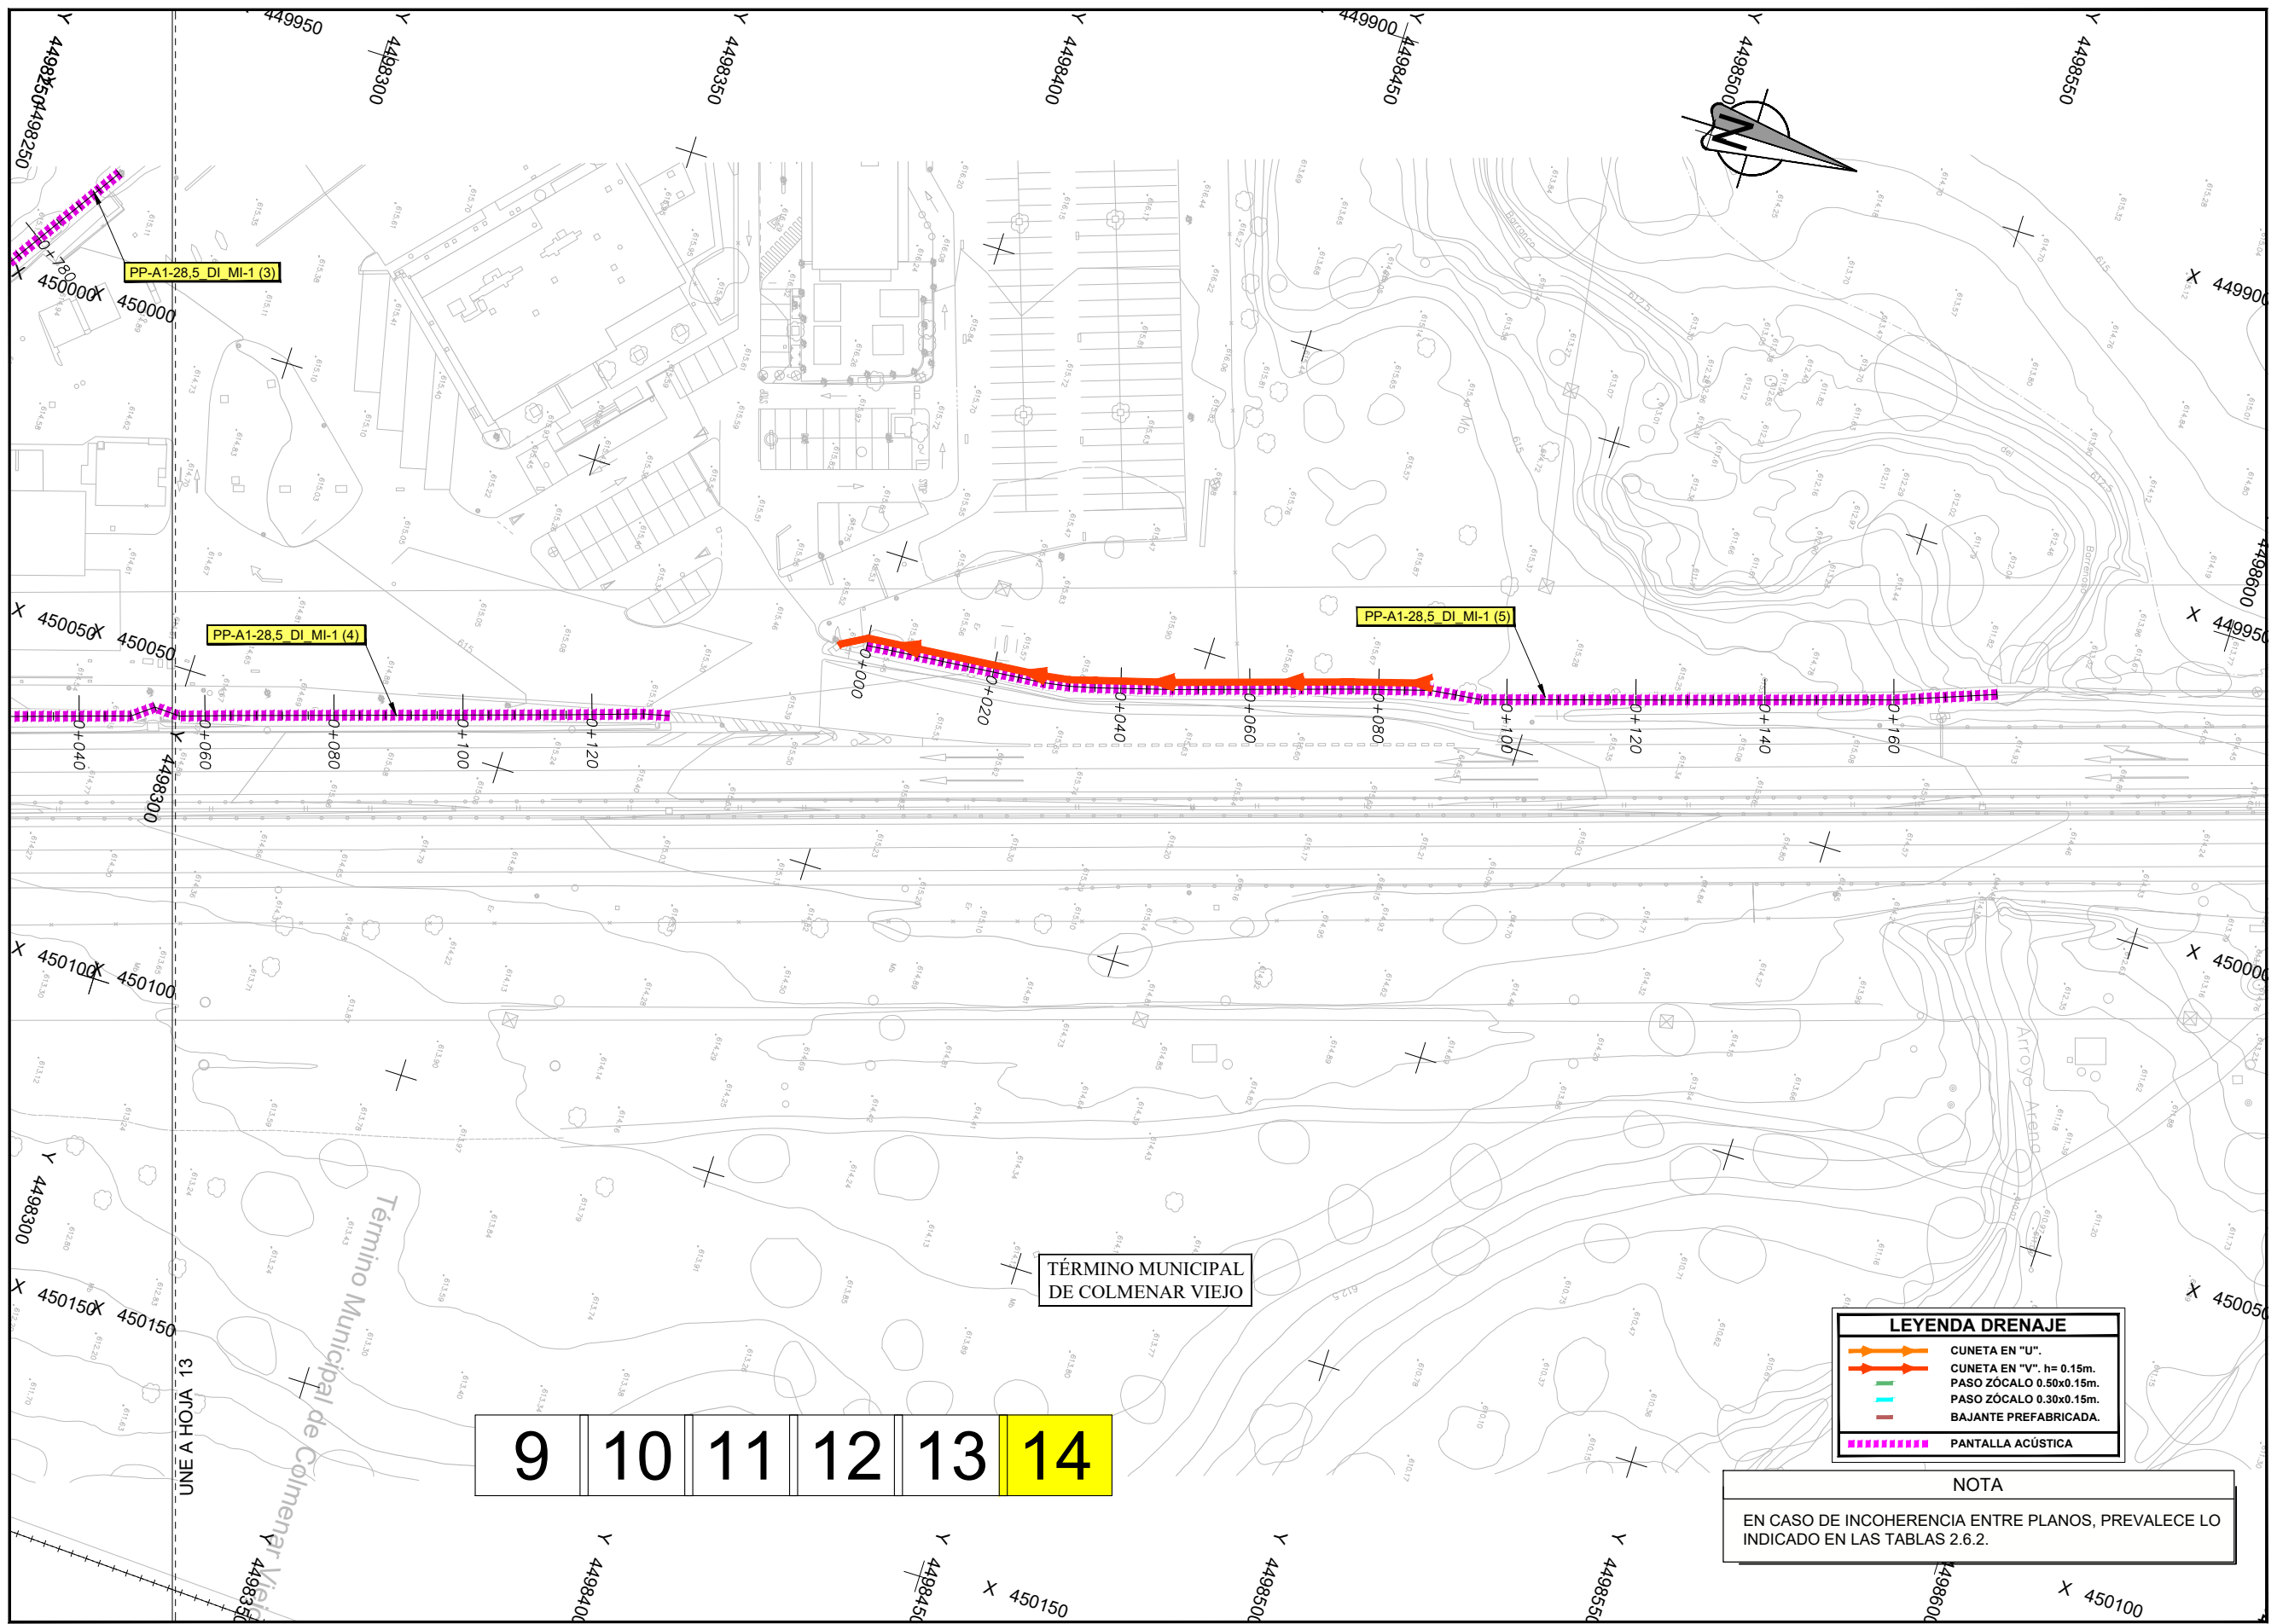

PP-A1-28.5 DI MI-1 (3)

PP-A1-28.5 DI MI-1 (4)


PP-A1-28.5 DI MI-1 (5)

TÉRMINO MUNICIPAL DE COLMENAR VIEJO

9 10 11 12 13 14

LEYENDA DRENAJE	
	CUNETA EN "U".
	CUNETA EN "V", h= 0.15m.
	PASO ZÓCALO 0.50x0.15m.
	PASO ZÓCALO 0.30x0.15m.
	BAJANTE PREFABRICADA.
	PANTALLA ACÚSTICA


NOTA  
EN CASO DE INCOHERENCIA ENTRE PLANOS, PREVALECE LO INDICADO EN LAS TABLAS 2.6.2.

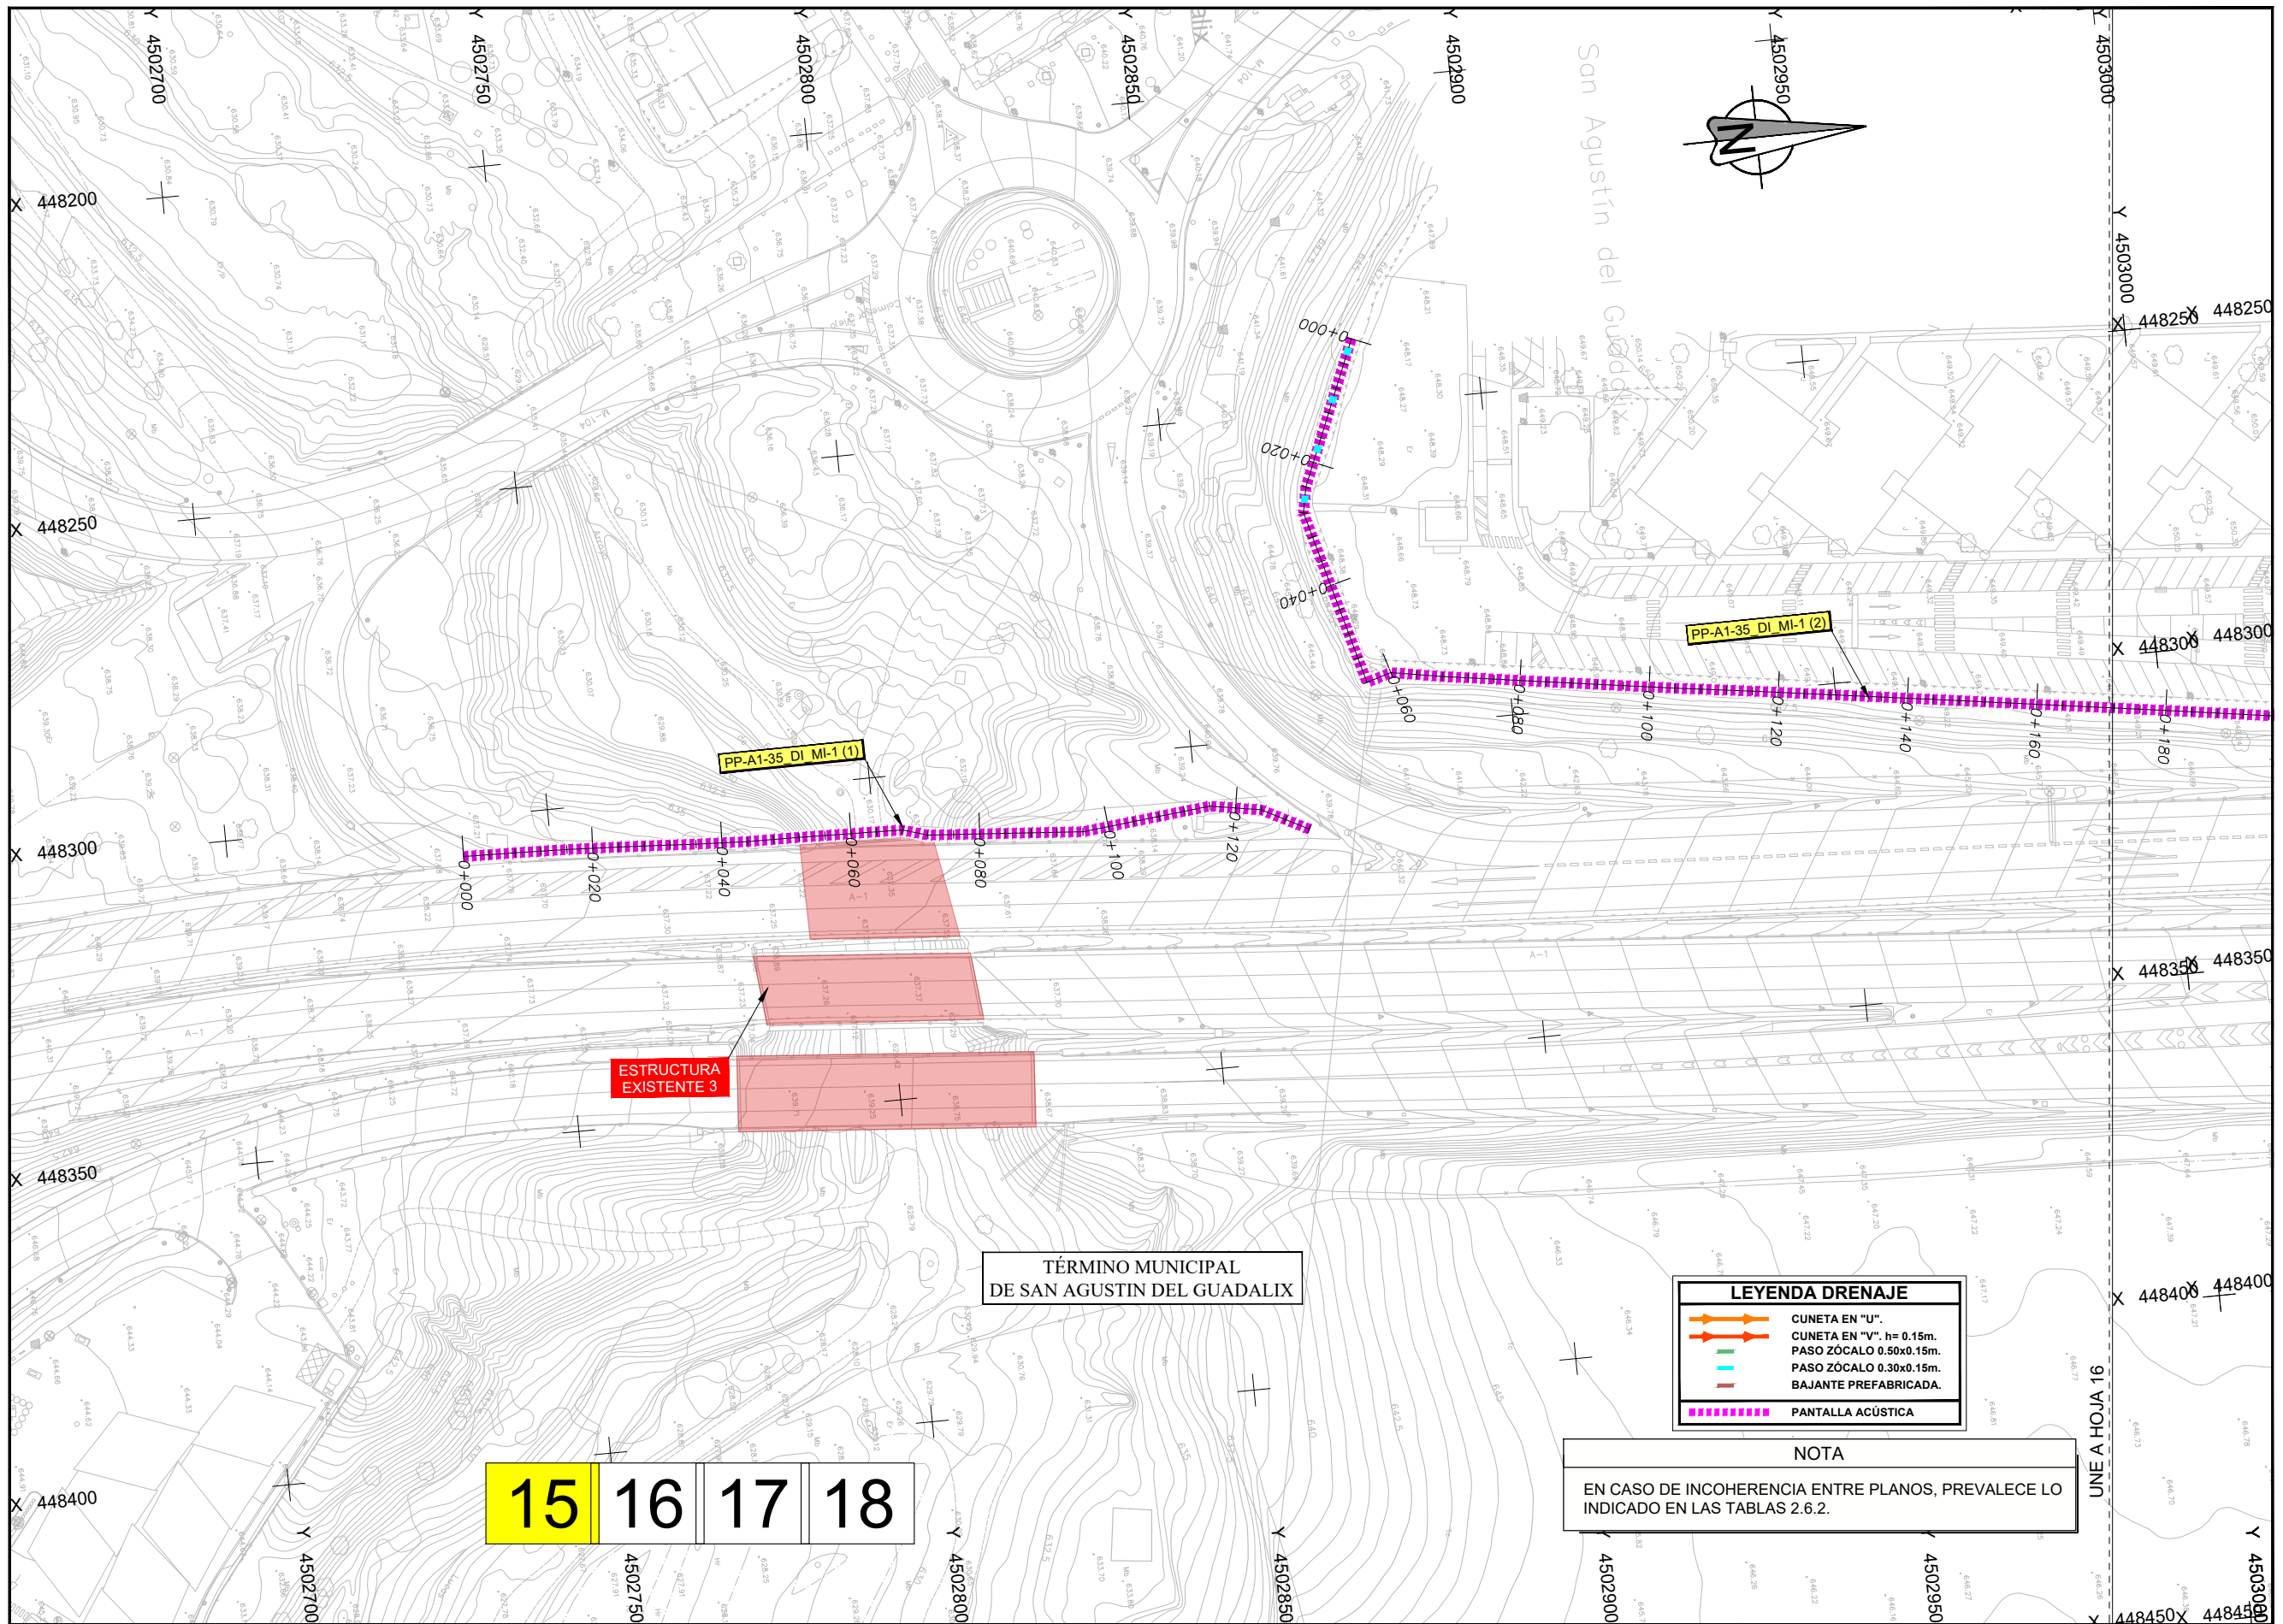


15 16 17 18

LEYENDA DRENAJE	
	CUNETETA EN "U".
	CUNETETA EN "V". h= 0.15m.
	PASO ZÓCALO 0.50x0.15m.
	PASO ZÓCALO 0.30x0.15m.
	BAJANTE PREFABRICADA.
	PANTALLA ACÚSTICA

NOTA  
EN CASO DE INCOHERENCIA ENTRE PLANOS, PREVALECE LO INDICADO EN LAS TABLAS 2.6.2.

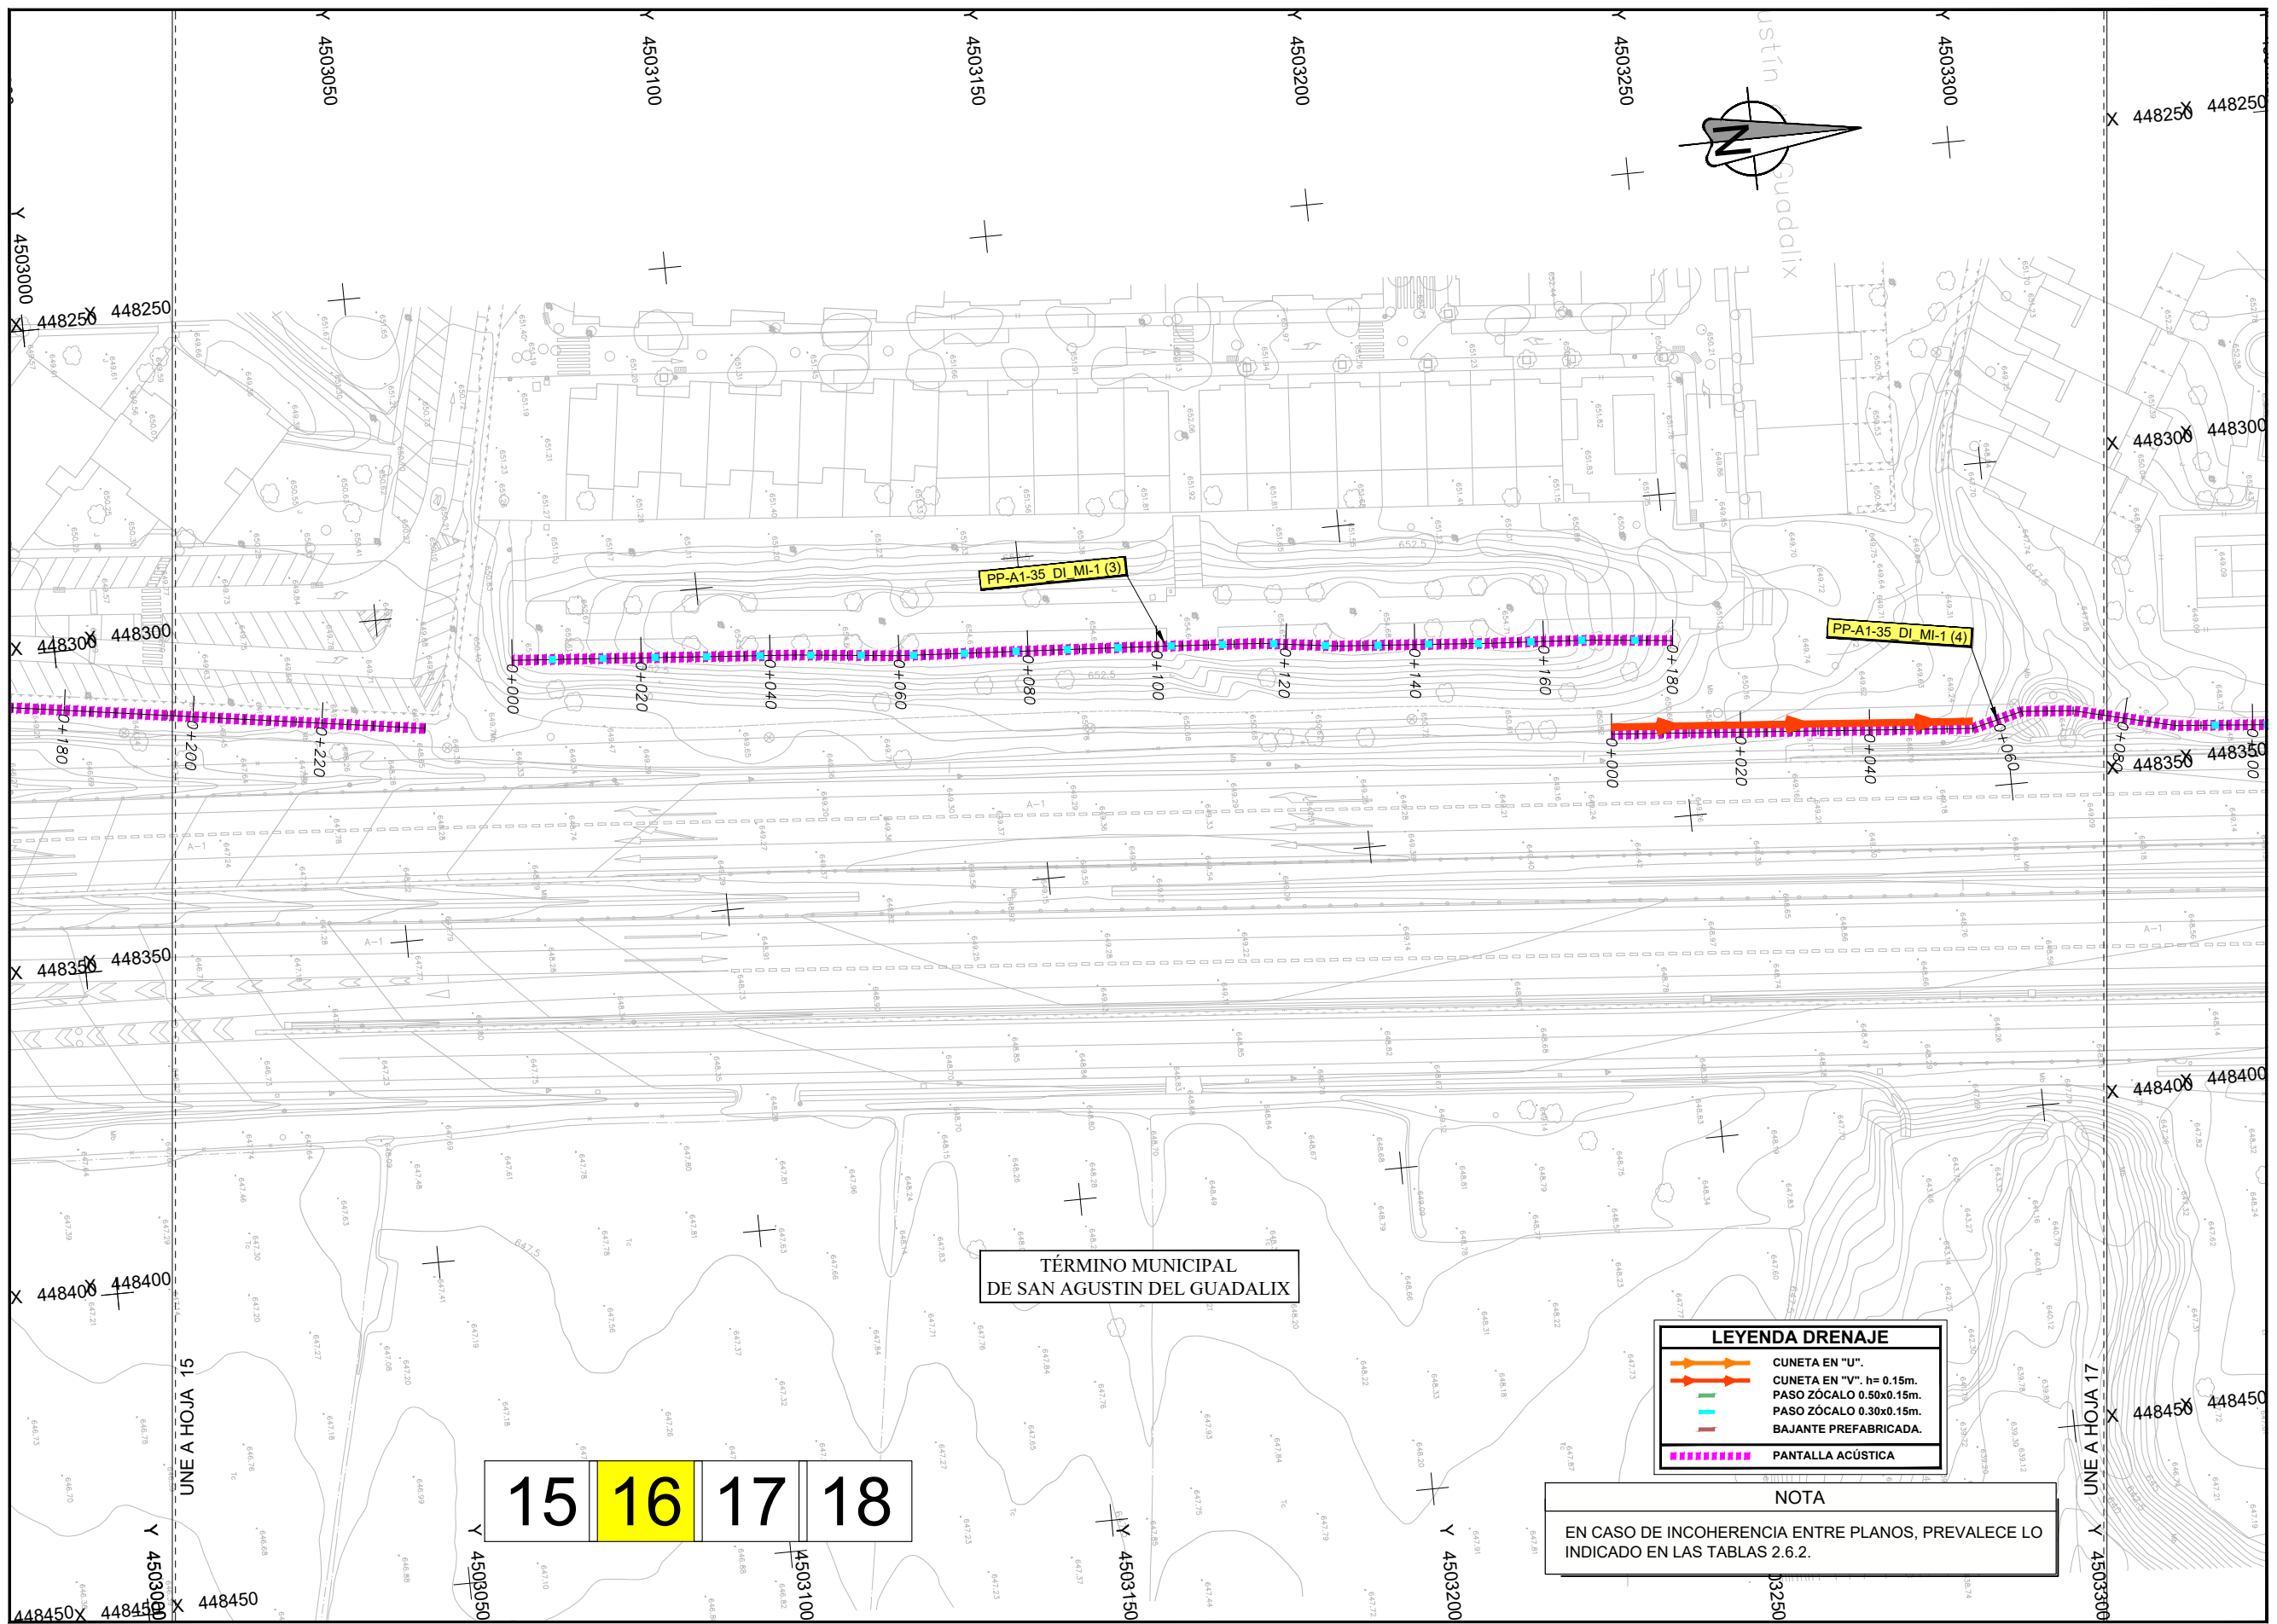



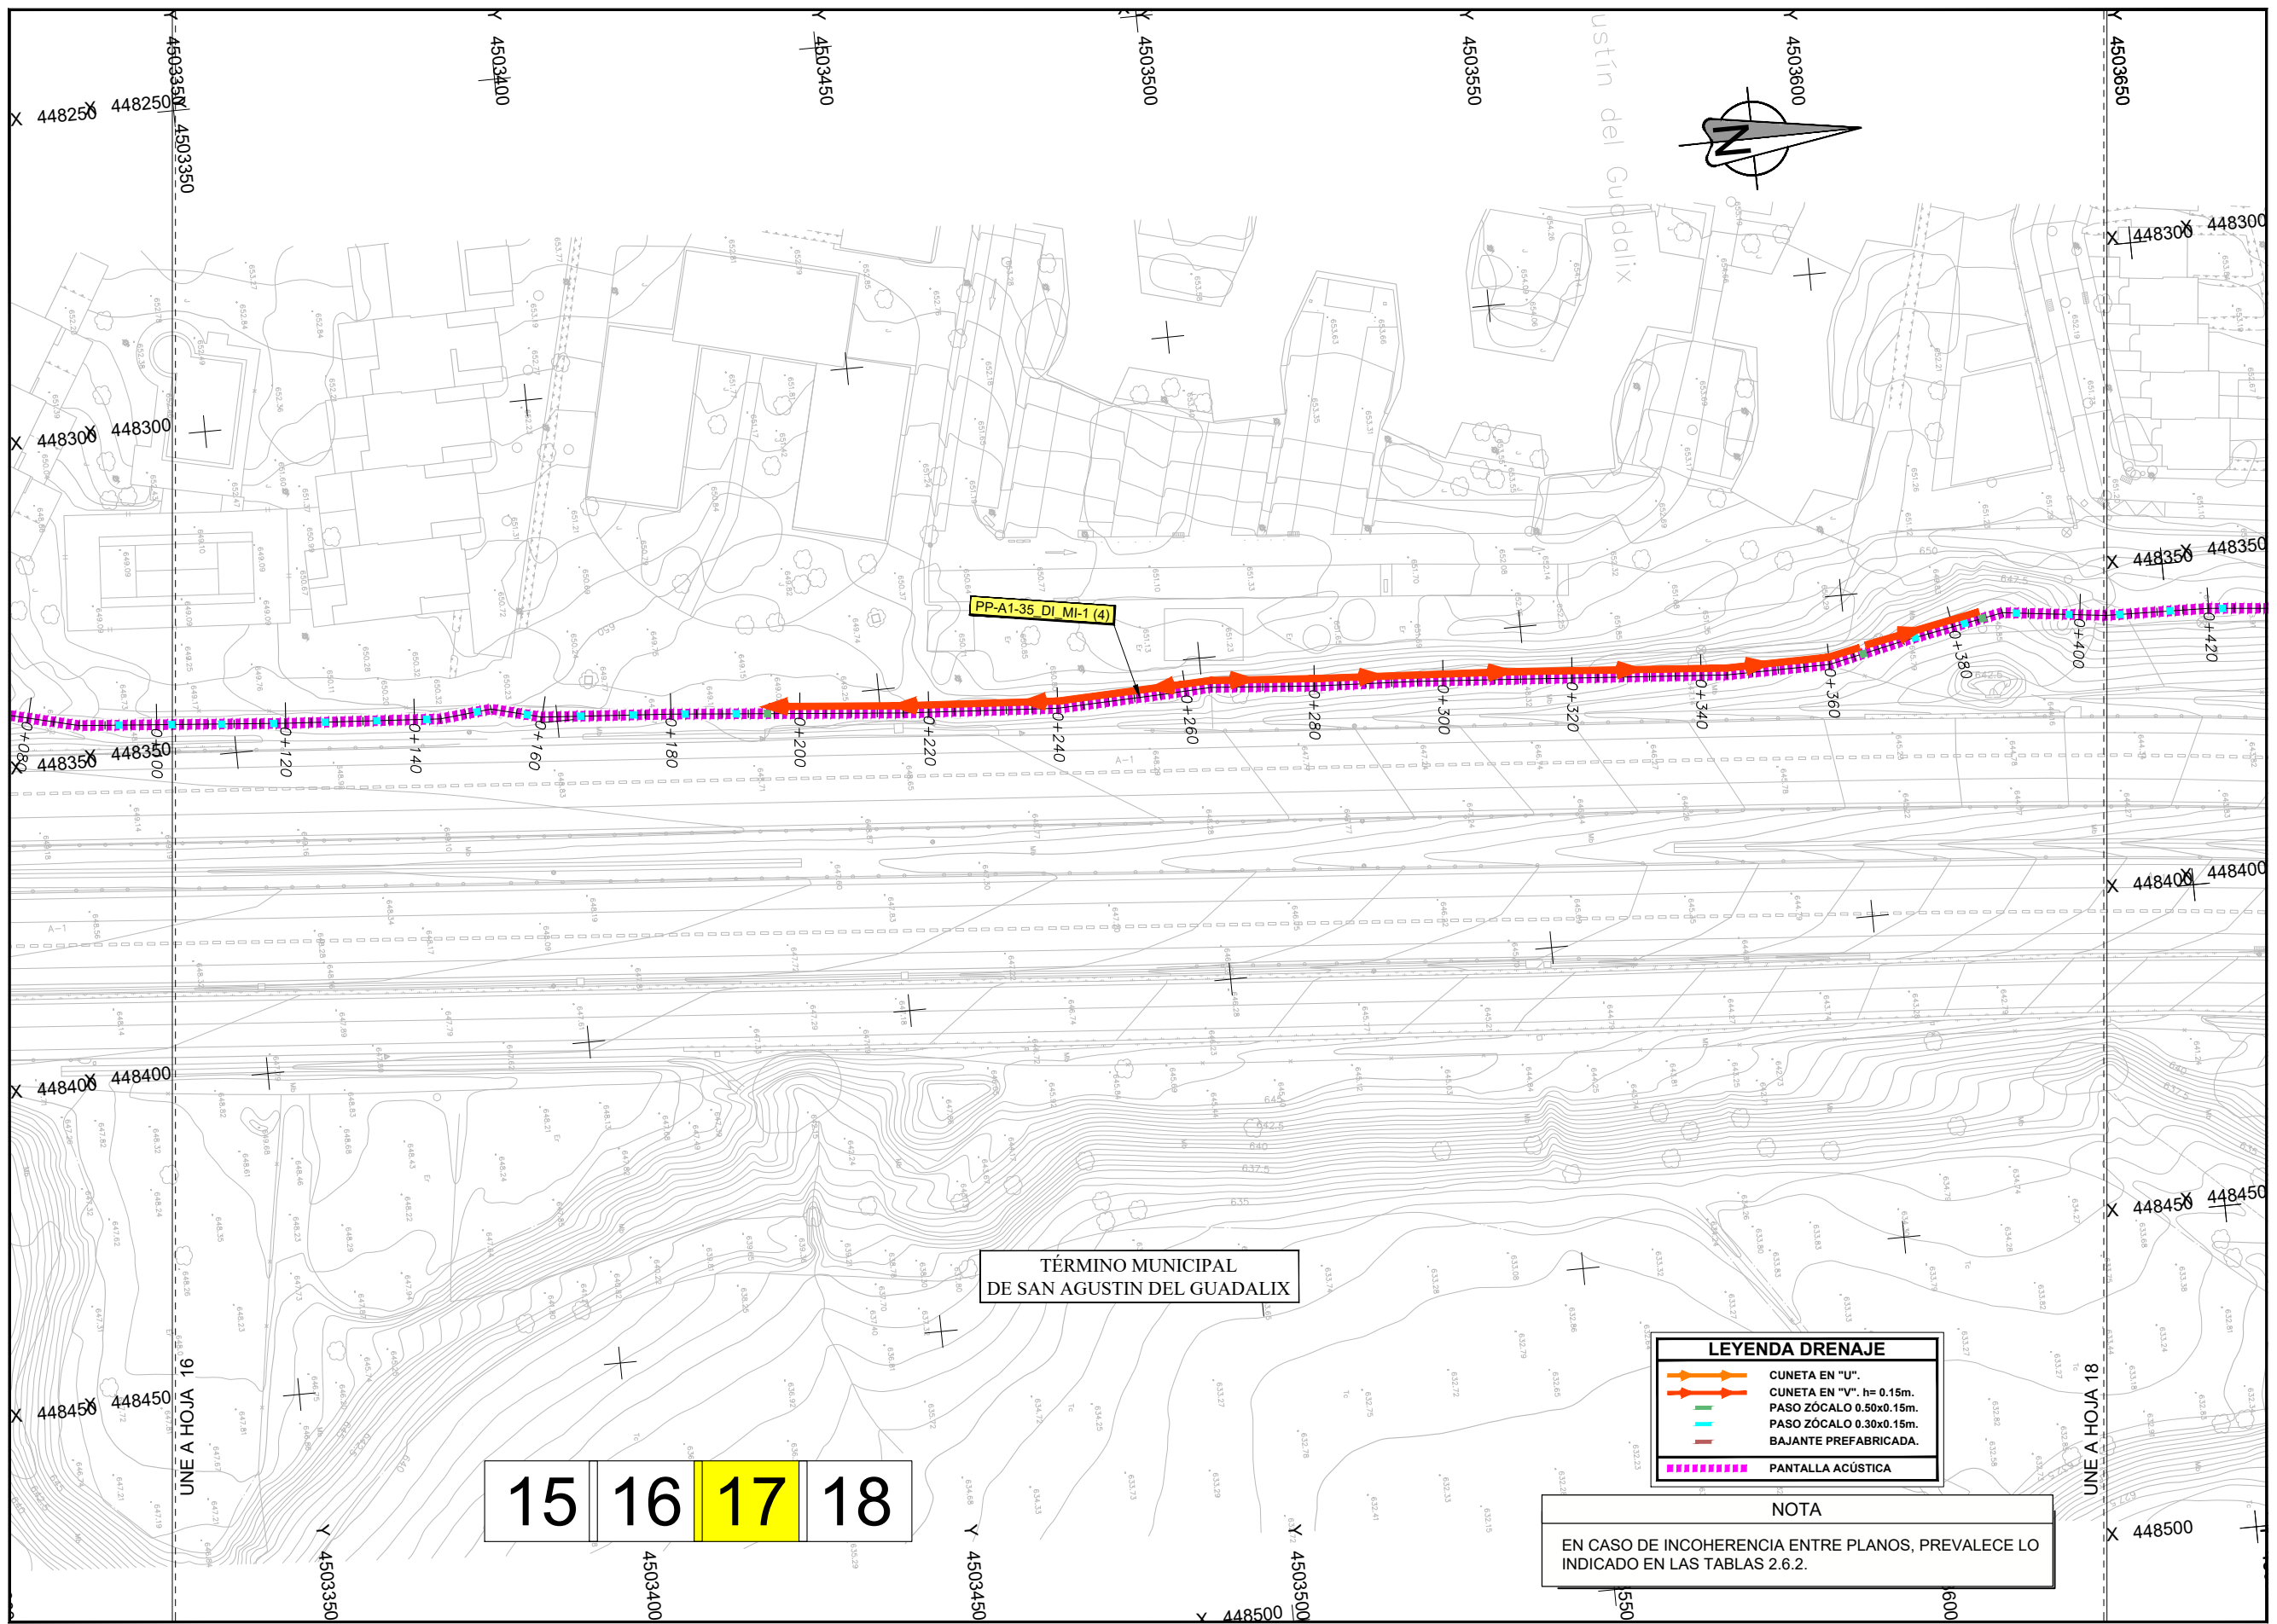


TÉRMINO MUNICIPAL  
DE SAN AGUSTIN DEL GUADALIX

15 16 17 18

LEYENDA DRENAJE	
	CUNETA EN "U".
	CUNETA EN "V". h= 0.15m.
	PASO ZÓCALO 0.50x0.15m.
	PASO ZÓCALO 0.30x0.15m.
	BAJANTE PREFABRICADA.
	PANTALLA ACÚSTICA


NOTA  
EN CASO DE INCOHERENCIA ENTRE PLANOS, PREVALECE LO INDICADO EN LAS TABLAS 2.6.2.

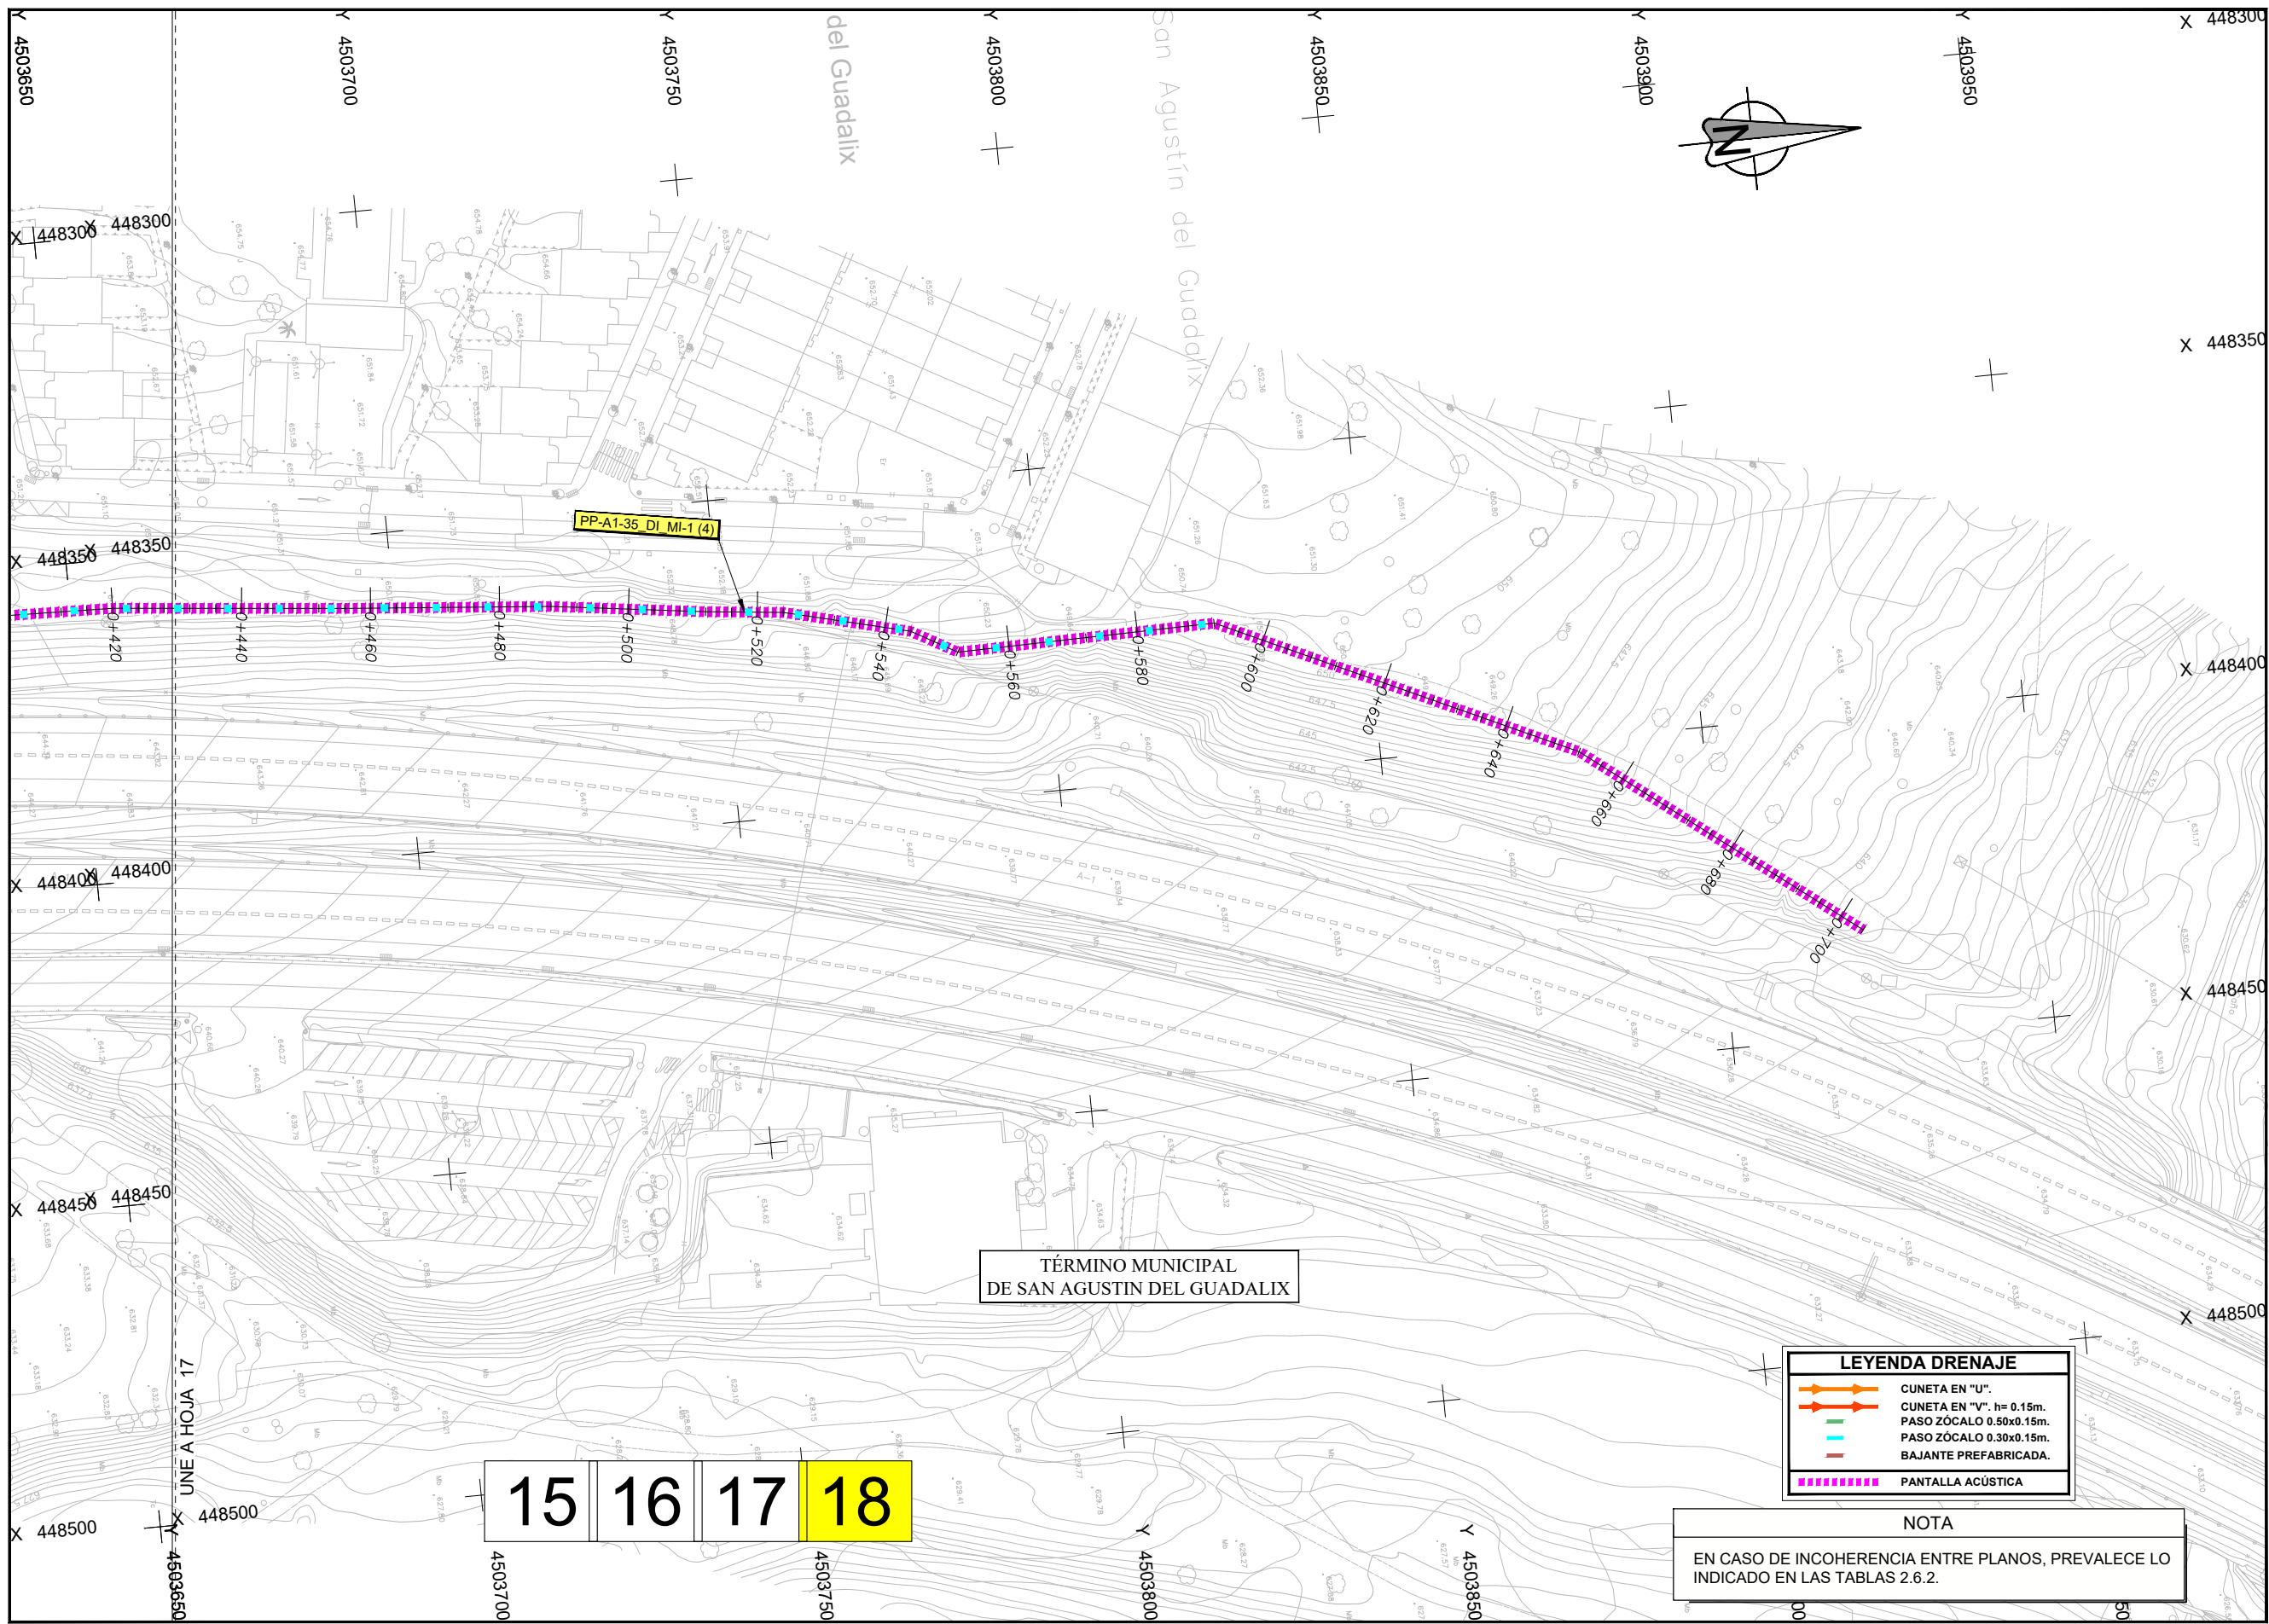

LEYENDA DRENAJE	
	CUNETAS EN "U".
	CUNETAS EN "V". h= 0.15m.
	PASO ZÓCALO 0.50x0.15m.
	PASO ZÓCALO 0.30x0.15m.
	BAJANTE PREFABRICADA.
	PANTALLA ACÚSTICA

**NOTA**  
 EN CASO DE INCOHERENCIA ENTRE PLANOS, PREVALECE LO INDICADO EN LAS TABLAS 2.6.2.


15 16 17 18

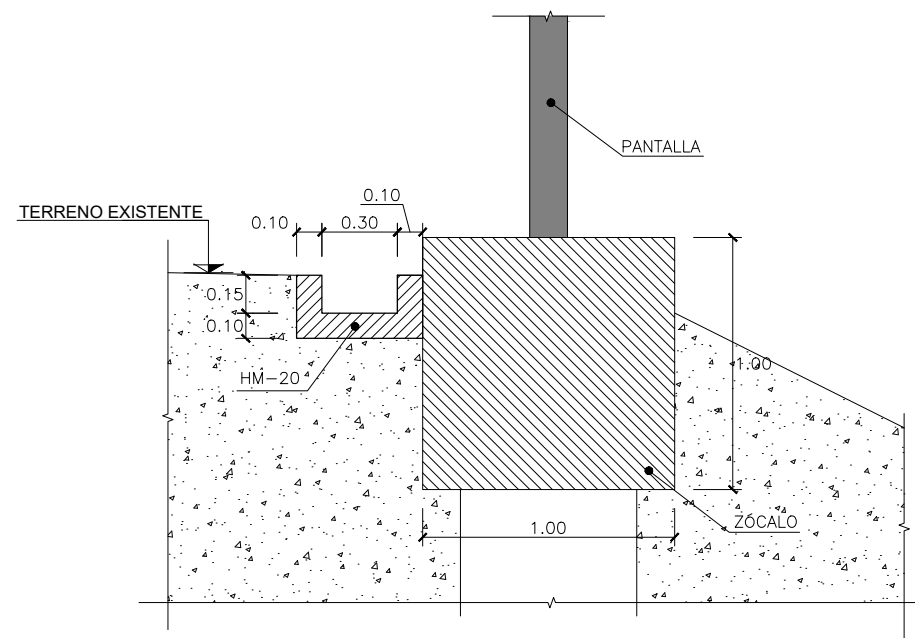

### CUNETA EN U A PIE DE PANTALLA

ESCALA: 1/15  
COTAS EN m.


Denominación	Longitud (m)	Ancho base (m)	Altura Cuneta (m)
PP-A1-28,5_DI_MI-1(1) PK 0+086 a PK 0+000 I	86	0,3	0,15

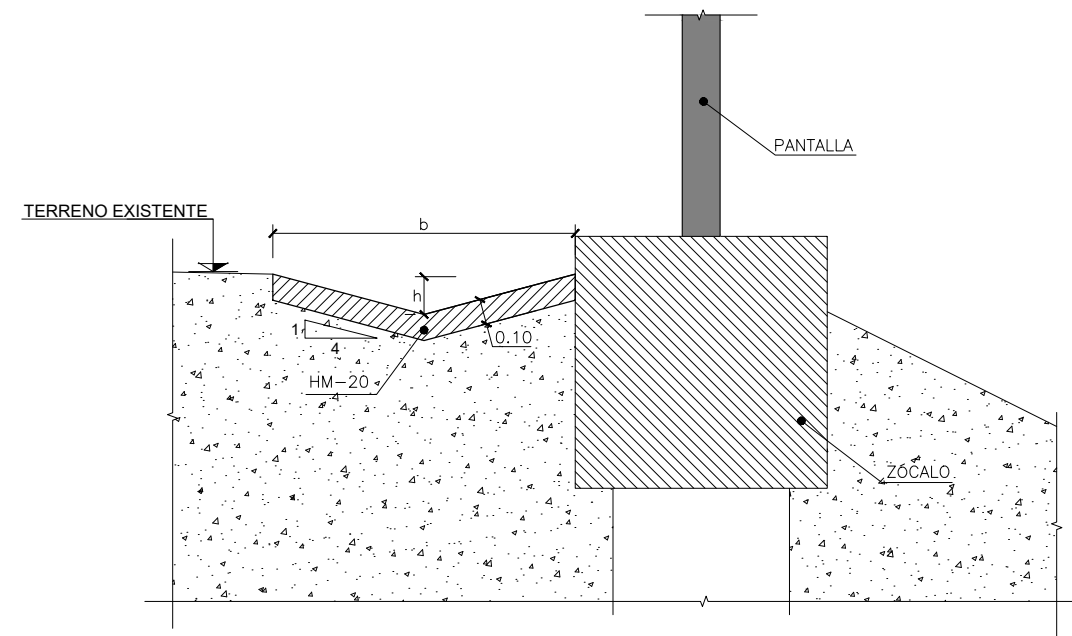

### CUNETA EN V A PIE DE PANTALLA

ESCALA: 1/15  
COTAS EN m.


Denominación	Longitud (m)	Talud 1V:H	Altura Cuneta h (m)	Ancho Cuneta b (m)
PP-A1-24,9_I_MI-1(4) PK 0+070 a PK 0+146 I	77,8	4	0,15	1,20
PP-A1-24,9_I_MI-1(4) PK 0+170 a PK 0+146 I	22,5	4	0,15	1,20
PP-A1-26_I_MI-1(1) PK 0+028 a PK 0+000 I	28	4	0,15	1,20
PP-A1-26_I_MI-1(2) PK 0+042 a PK 0+000 I	42	4	0,15	1,20
PP-A1-26_I_MI-1(2) PK 0+076 a PK 0+045 I	31	4	0,15	1,20
PP-A1-26_I_MI-1(3) PK 0+037 a PK 0+009 I	28	4	0,15	1,20
PP-A1-26_I_MI-1(3) PK 0+068 a PK 0+038 I	29	4	0,15	1,20
PP-A1-28,5_DI_MI-1(1) PK 0+720 a PK 0+669 I	50,7	4	0,15	1,20
PP-A1-28,5_DI_MI-1(5) PK 0+086 a PK 0+000 I	92,5	4	0,15	1,20
PP-A1-35_DI_MI-1(4) PK 0+000 a PK 0+056 I	56	4	0,15	1,20
PP-A1-35_DI_MI-1(4) PK 0+260 a PK 0+197 I	64,65	4	0,15	1,20
PP-A1-35_DI_MI-1(4) PK 0+260 a PK 0+366 I	105	4	0,15	1,20
PP-A1-35_DI_MI-1(4) PK 0+366 a PK 0+384 I	18,4	4	0,15	1,20

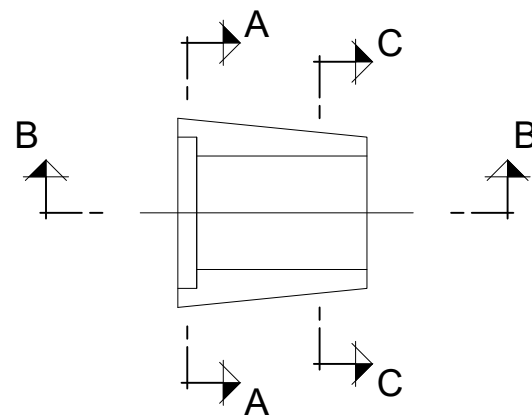

### BAJANTE PREFABRICADA

ESCALA: 1/10  
COTAS EN m.

Denominación	Longitud (m)
PP-A1-28,5_DI_MI-1(1) PK 0+669	5,0

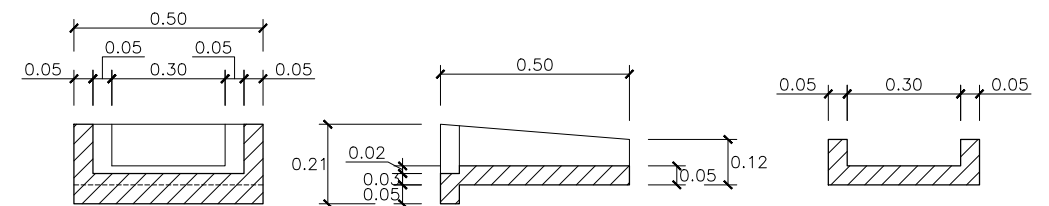

### SECCIÓN A-A

ESCALA: 1/10  
COTAS EN m.

### SECCIÓN B-B

ESCALA: 1/10  
COTAS EN m.

### SECCIÓN C-C

ESCALA: 1/10  
COTAS EN m.



## DESAGÜE EN ZÓCALO

PANTALLA	PK	Ancho b (m)	Alto a (m)
PP-A1-24,9_L_MI-1(4)	0+146	0,50	0,15
	0+214	0,30	0,15
	0+222	0,30	0,15
	0+230	0,30	0,15
	0+238	0,30	0,15
	0+246	0,30	0,15
	0+254	0,30	0,15
	0+262	0,30	0,15
	0+270	0,30	0,15
	0+274	0,30	0,15
	0+282	0,30	0,15
	0+290	0,30	0,15
	0+298	0,30	0,15
	PP-A1-26_L_MI-1(2)	0+045	0,50
PP-A1-26_L_MI-2(2)	0+006	0,30	0,15
	0+014	0,30	0,15
PP-A1-26_L_MI-2(3)	0+022	0,30	0,15
	0+009	0,50	0,15
PP-A1-28,5_DI_MI-1(1)	0+038	0,50	0,15
	0+646	0,30	0,15
	0+654	0,30	0,15
PP-A1-28,5_DI_MI-1(2)	0+662	0,30	0,15
	0+669	0,50	0,15
	0+002	0,30	0,15
	0+010	0,30	0,15
	0+018	0,30	0,15
	0+026	0,30	0,15
	0+034	0,30	0,15
	0+042	0,30	0,15
	0+050	0,30	0,15
	0+058	0,30	0,15
	0+066	0,30	0,15
	0+074	0,30	0,15
	0+082	0,30	0,15
	0+090	0,30	0,15
PP-A1-35_DI_MI-1(2)	0+002	0,30	0,15
	0+010	0,30	0,15
	0+018	0,30	0,15
	0+026	0,30	0,15

PANTALLA	PK	Ancho b (m)	Alto a (m)
PP-A1-35_DI_MI-1(3)	0+006	0,30	0,15
	0+014	0,30	0,15
	0+022	0,30	0,15
	0+030	0,30	0,15
	0+038	0,30	0,15
	0+046	0,30	0,15
	0+054	0,30	0,15
	0+062	0,30	0,15
	0+070	0,30	0,15
	0+078	0,30	0,15
	0+086	0,30	0,15
	0+094	0,30	0,15
	0+102	0,30	0,15
	0+110	0,30	0,15
	0+118	0,30	0,15
	0+126	0,30	0,15
	0+134	0,30	0,15
	0+142	0,30	0,15
	0+150	0,30	0,15
	0+158	0,30	0,15
	0+166	0,30	0,15
	0+174	0,30	0,15

PANTALLA	PK	Ancho b (m)	Alto a (m)
PP-A1-35_DI_MI-1(4)	0+094	0,30	0,15
	0+102	0,30	0,15
	0+110	0,30	0,15
	0+118	0,30	0,15
	0+126	0,30	0,15
	0+134	0,30	0,15
	0+142	0,30	0,15
	0+150	0,30	0,15
	0+158	0,30	0,15
	0+166	0,30	0,15
	0+174	0,30	0,15
	0+182	0,30	0,15
	0+190	0,30	0,15
	0+195	0,50	0,15
	0+365	0,50	0,15
	0+374	0,30	0,15
	0+382	0,30	0,15
	0+385	0,50	0,15
	0+390	0,30	0,15
	0+398	0,30	0,15
	0+406	0,30	0,15
	0+414	0,30	0,15
	0+422	0,30	0,15
	0+430	0,30	0,15
	0+438	0,30	0,15
	0+446	0,30	0,15
	0+454	0,30	0,15
	0+462	0,30	0,15
	0+470	0,30	0,15
	0+478	0,30	0,15
	0+486	0,30	0,15
	0+494	0,30	0,15
	0+502	0,30	0,15
	0+510	0,30	0,15
	0+518	0,30	0,15
	0+526	0,30	0,15
	0+534	0,30	0,15
	0+542	0,30	0,15
	0+550	0,30	0,15
	0+558	0,30	0,15
0+566	0,30	0,15	
0+574	0,30	0,15	
0+582	0,30	0,15	
0+590	0,30	0,15	