

FECHA:

VERIFICADO POR:

REALIZADO POR:

REVISIÓN N°:

NOMBRE DEL FICHERO: 11.2_PATRIMONIO ALT 1.dwg

CODIGO DE PROYECTO:




LEYENDA

- PATRIMONIO ARQUITECTÓNICO
- YACIMIENTOS ARQUEOLÓGICOS
- ZIA 1
- ZIA 2
- VERTEDERO
- PRÉSTAMO 5
- PRÉSTAMO 10



LEYENDA	
	PATRIMONIO ARQUITECTÓNICO
	YACIMIENTOS ARQUEOLÓGICOS
	ZIA 1
	ZIA 2
	VERTEDERO
	PRÉSTAMO 5
	PRÉSTAMO 10

CODIGO DE PROYECTO: NOMBRE DEL FICHERO: 11.2_PATRIMONIO ALT 1.dwg
 REVISIÓN N° REALIZADO POR: VERIFICADO POR: FECHA:

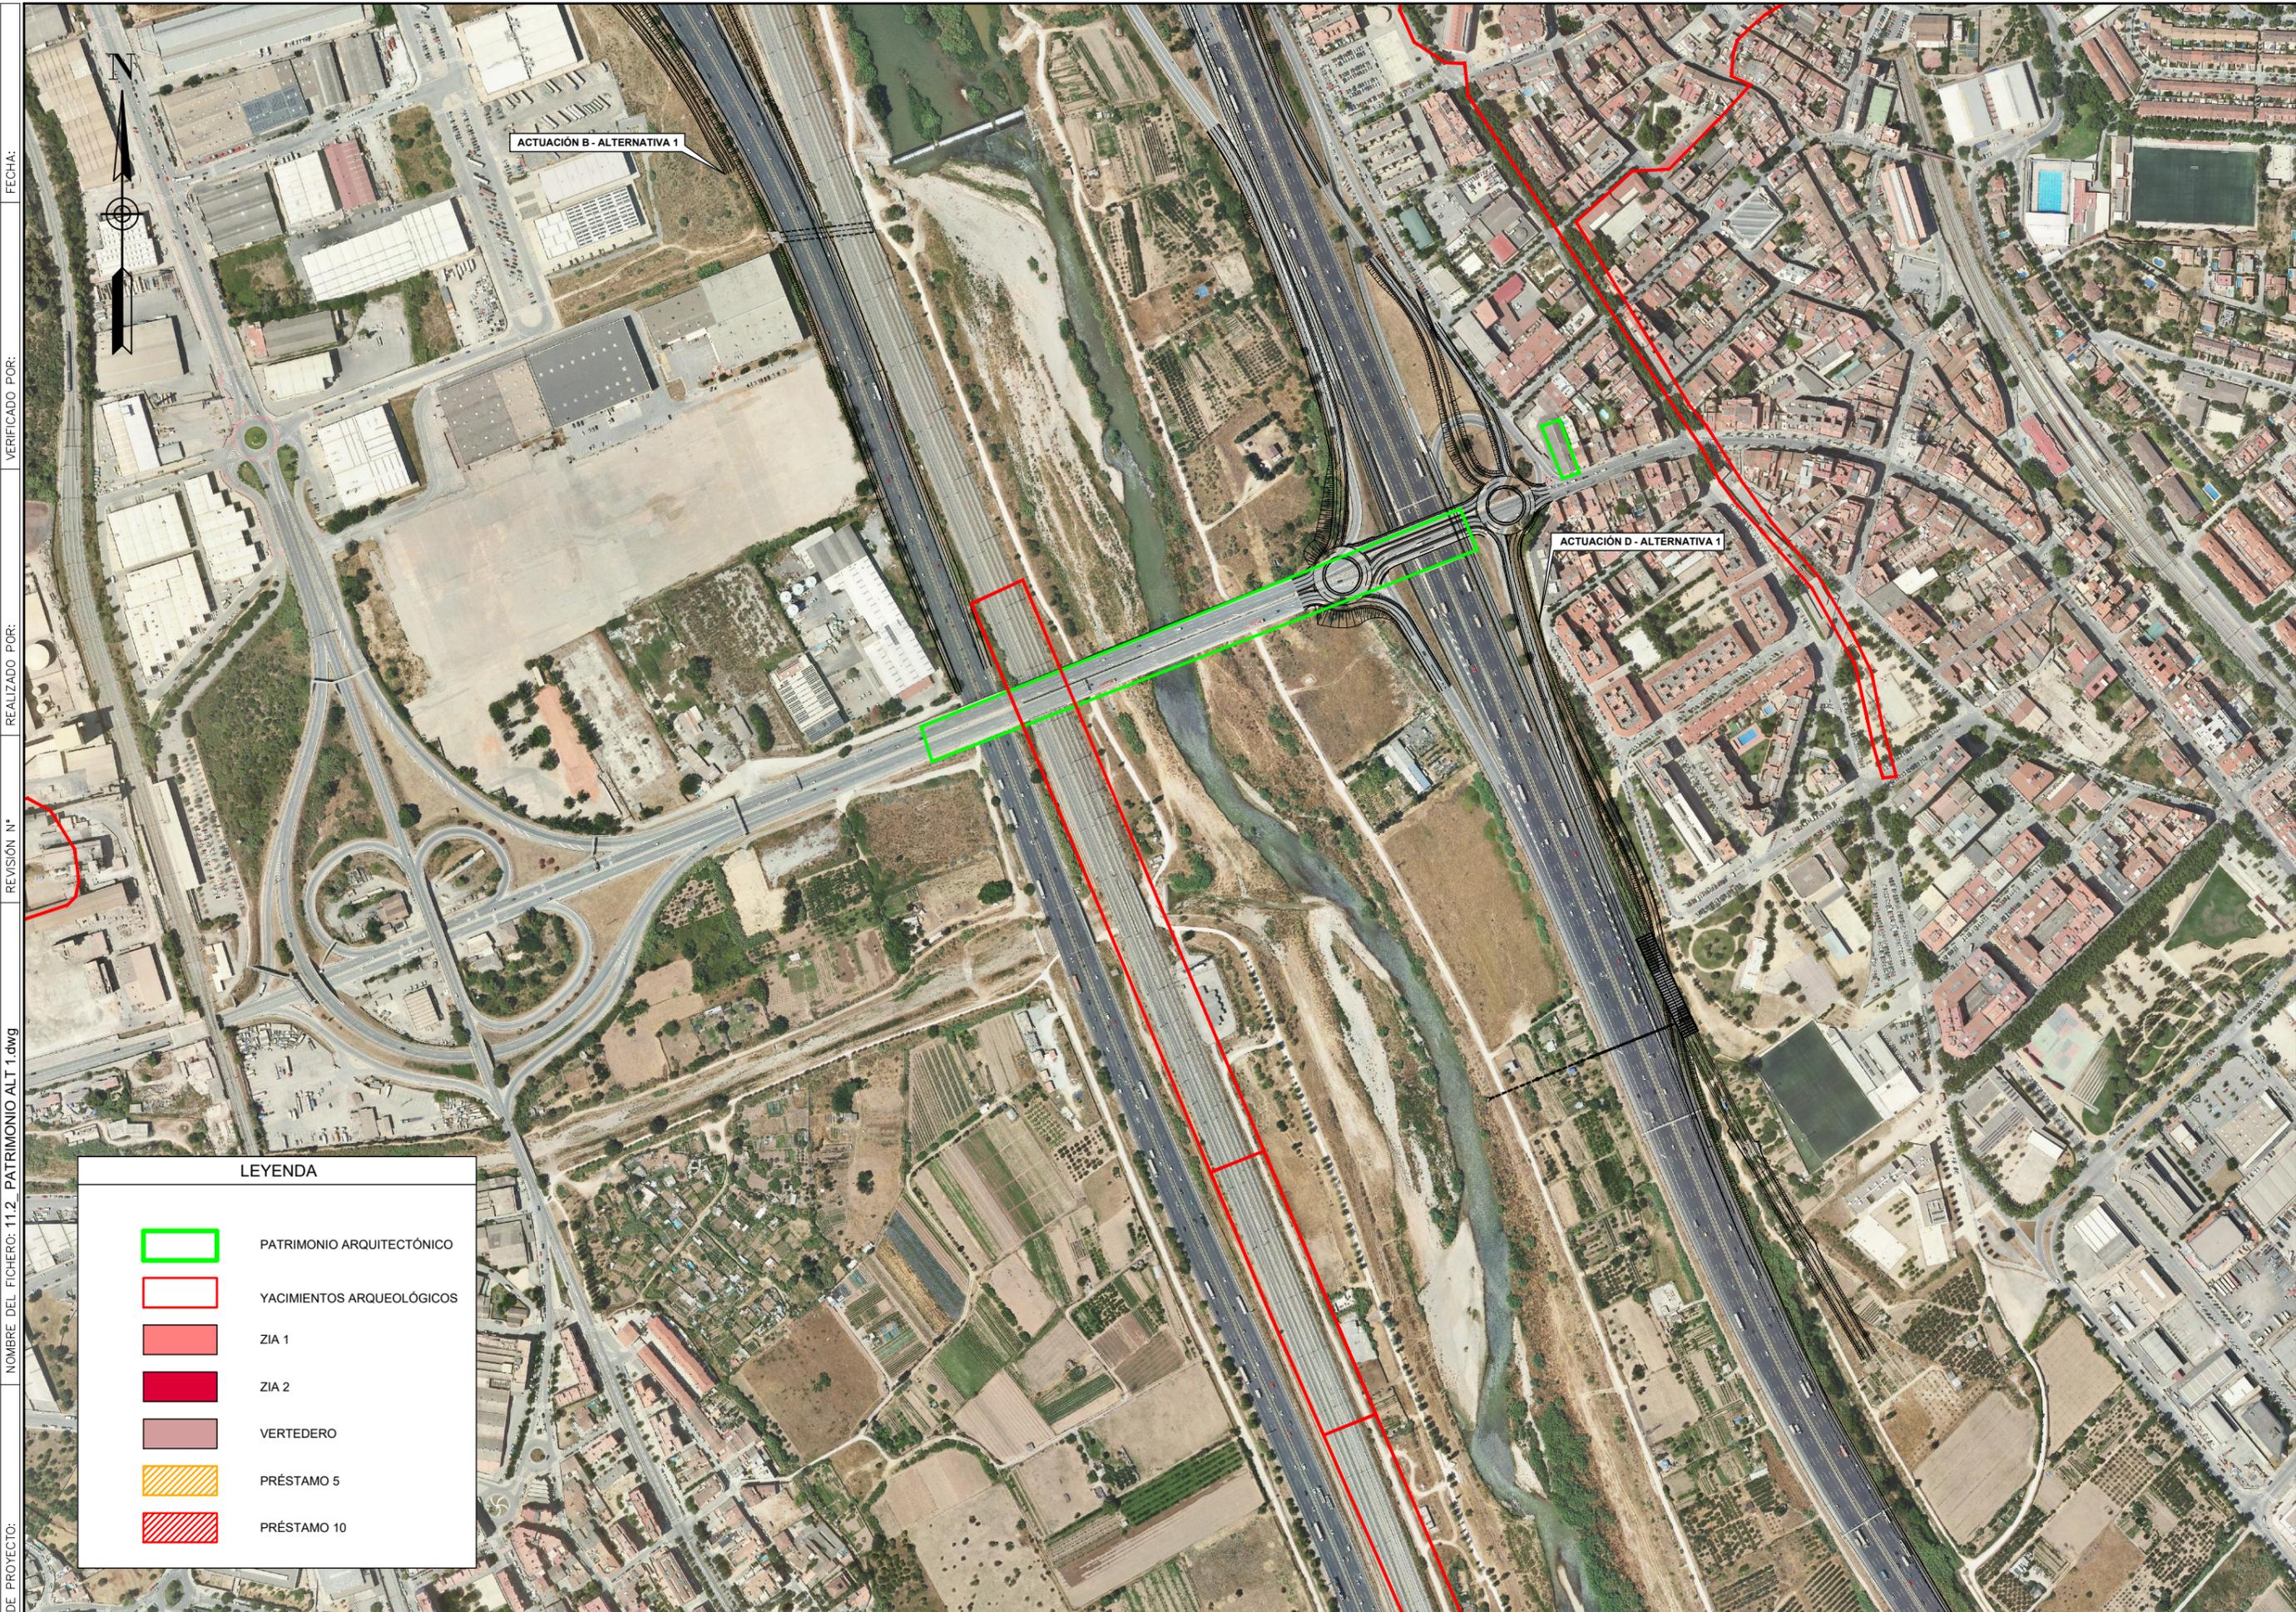

FECHA:

VERIFICADO POR:

REALIZADO POR:

REVISIÓN N°

NOMBRE DEL FICHERO: 11.2_PATRIMONIO ALT 1.dwg

CODIGO DE PROYECTO:

LEYENDA	
	PATRIMONIO ARQUITECTÓNICO
	YACIMIENTOS ARQUEOLÓGICOS
	ZIA 1
	ZIA 2
	VERTEDERO
	PRÉSTAMO 5
	PRÉSTAMO 10



SECRETARÍA DE ESTADO DE TRANSPORTES Y MOVILIDAD SOSTENIBLE
 SECRETARÍA GENERAL DE TRANSPORTE TERRESTRE
 DEMARCACIÓN DE CARRETERAS DEL ESTADO EN CATALUÑA
 DIRECCIÓN GENERAL DE CARRETERAS

CONSULTOR: UTE

EL INGENIERO AUTOR DEL PROYECTO:
 FRANCISCO JAVIER ROMERA DURÁN

EL INGENIERO DIRECTOR DEL PROYECTO:
 LUIS BONET LINUESA

ESCALAS:
 1:2500
 ORIGINAL A-1

TÍTULO DEL PROYECTO:
 MEJORA DE LA ACCESIBILIDAD ENTRE LAS CARRETERAS DEL ENTORNO DEL BAIX LLOBREGAT

CLAVE:
 T9/49-B-4620

N° DE PLANO:
 11.1

DESIGNACIÓN DEL PLANO:
 ESTUDIO DE IMPACTO AMBIENTAL PATRIMONIO CULTURAL ALTERNATIVA 1

FECHA:
 ABRIL 2024
 HOJA 3 DE 5



FECHA:

VERIFICADO POR:

REALIZADO POR:


REVISIÓN N°

NOMBRE DEL FICHERO: 11.2_PATRIMONIO ALT 1.dwg

CODIGO DE PROYECTO:

LEYENDA

-  PATRIMONIO ARQUITECTÓNICO
-  YACIMIENTOS ARQUEOLÓGICOS
-  ZIA 1
-  ZIA 2
-  VERTEDERO
-  PRÉSTAMO 5
-  PRÉSTAMO 10

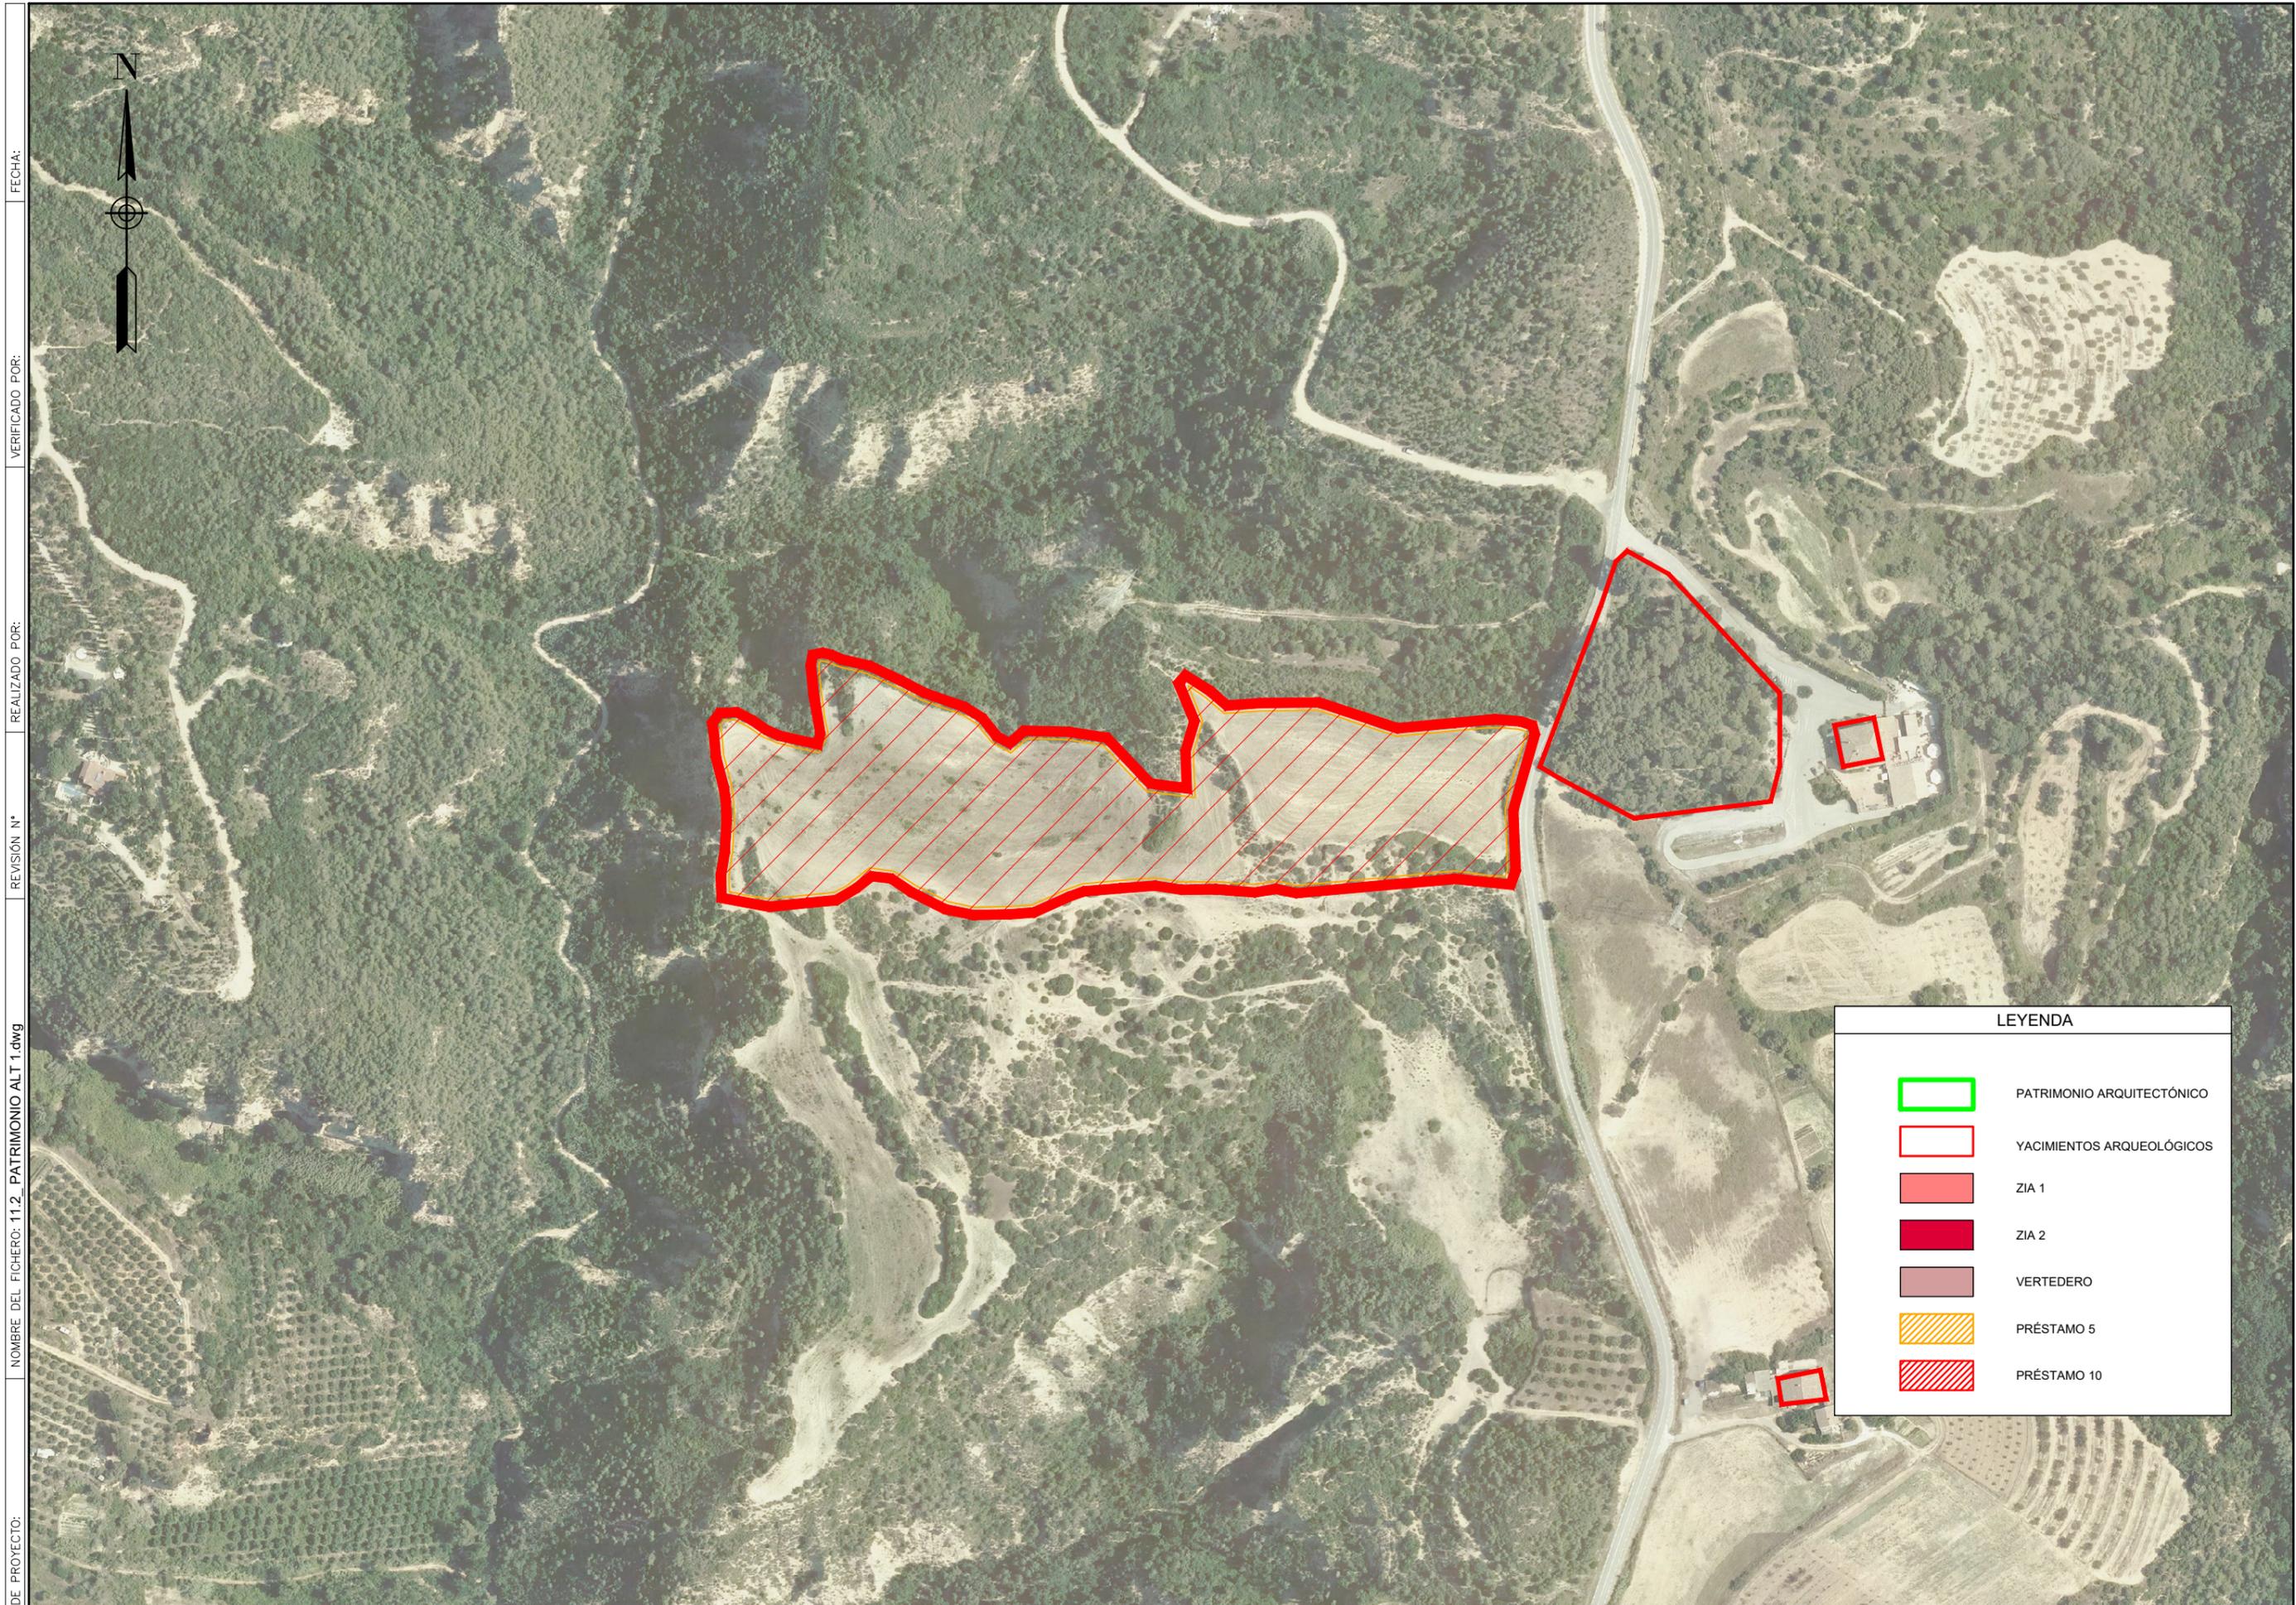

FECHA:

VERIFICADO POR:

REALIZADO POR:

REVISIÓN N°

NOMBRE DEL FICHERO: 11.2_PATRIMONIO ALT 1.dwg

CODIGO DE PROYECTO:

LEYENDA	
	PATRIMONIO ARQUITECTÓNICO
	YACIMIENTOS ARQUEOLÓGICOS
	ZIA 1
	ZIA 2
	VERTEDERO
	PRÉSTAMO 5
	PRÉSTAMO 10