



FECHA:

VERIFICADO POR:

REALIZADO POR:

REVISIÓN N°:

NOMBRE DEL FICHERO: 11.2\_PATRIMONIO ALT 2.dwg

CODIGO DE PROYECTO:

LEYENDA

-  PATRIMONIO ARQUITECTÓNICO
-  YACIMIENTOS ARQUEOLÓGICOS
-  ZIA 1
-  ZIA 2
-  VERTEDERO
-  PRÉSTAMO 5
-  PRÉSTAMO 10



| LEYENDA |                           |
|---------|---------------------------|
|         | PATRIMONIO ARQUITECTÓNICO |
|         | YACIMIENTOS ARQUEOLÓGICOS |
|         | ZIA 1                     |
|         | ZIA 2                     |
|         | VERTEDERO                 |
|         | PRÉSTAMO 5                |
|         | PRÉSTAMO 10               |

FECHA:

VERIFICADO POR:

REALIZADO POR:

REVISIÓN N°

NOMBRE DEL FICHERO: 11.2\_PATRIMONIO ALT 2.dwg

CODIGO DE PROYECTO:



SECRETARÍA DE ESTADO DE TRANSPORTES Y MOVILIDAD SOSTENIBLE  
SECRETARÍA GENERAL DE TRANSPORTE TERRESTRE  
DEMARCAÇÃO DE CARRETERAS DEL ESTADO EN CATALUNA  
DIRECCIÓN GENERAL DE CARRETERAS



EL INGENIERO  
AUTOR DEL PROYECTO:  
FRANCISCO JAVIER ROMERA DURÁN

EL INGENIERO  
DIRECTOR DEL PROYECTO:  
LUIS BONET LINUESA

ESCALAS:  
1:2500  
ORIGINAL A-1

TÍTULO DEL PROYECTO:  
MEJORA DE LA ACCESIBILIDAD  
ENTRE LAS CARRETERAS DEL ENTORNO  
DEL BAIX LLOBREGAT

CLAVE:  
T9/49-B-4620

N° DE PLANO:  
11.2

DESIGNACIÓN DEL PLANO:  
ESTUDIO DE IMPACTO AMBIENTAL  
PATRIMONIO CULTURAL  
ALTERNATIVA 2

FECHA:  
ABRIL 2024  
HOJA 2 DE 5

CODIGO DE PROYECTO: NOMBRE DEL FICHERO: 11.2\_PATRIMONIO ALT 2.dwg REVISIÓN N° REALIZADO POR: VERIFICADO POR: FECHA:



**LEYENDA**

- PATRIMONIO ARQUITECTÓNICO
- YACIMIENTOS ARQUEOLÓGICOS
- ZIA 1
- ZIA 2
- VERTEDERO
- PRÉSTAMO 5
- PRÉSTAMO 10



SECRETARÍA DE ESTADO DE TRANSPORTES Y MOVILIDAD SOSTENIBLE  
 SECRETARÍA GENERAL DE TRANSPORTE TERRESTRE  
 DEMARCACIÓN DE CARRETERAS DEL ESTADO EN CATALUÑA  
 DIRECCIÓN GENERAL DE CARRETERAS

CONSULTOR: UTE

EL INGENIERO AUTÓR DEL PROYECTO:  
 FRANCISCO JAVIER ROMERA DURÁN

EL INGENIERO DIRECTOR DEL PROYECTO:  
 LUIS BONET LINUESA

ESCALAS:  
 1:2500  
 ORIGINAL A-1

TÍTULO DEL PROYECTO:  
 MEJORA DE LA ACCESIBILIDAD ENTRE LAS CARRETERAS DEL ENTORNO DEL BAIX LLOBREGAT

CLAVE:  
 T9/49-B-4620

N° DE PLANO:  
 11.2

DESIGNACIÓN DEL PLANO:  
 ESTUDIO DE IMPACTO AMBIENTAL PATRIMONIO CULTURAL ALTERNATIVA 2

FECHA:  
 ABRIL 2024  
 HOJA 3 DE 5



FECHA:

VERIFICADO POR:


REALIZADO POR:

REVISIÓN N°:

NOMBRE DEL FICHERO: 11.2\_PATRIMONIO ALT 2.dwg

CODIGO DE PROYECTO:

| LEYENDA |                           |
|---------|---------------------------|
|         | PATRIMONIO ARQUITECTÓNICO |
|         | YACIMIENTOS ARQUEOLÓGICOS |
|         | ZIA 1                     |
|         | ZIA 2                     |
|         | VERTEDERO                 |
|         | PRÉSTAMO 5                |
|         | PRÉSTAMO 10               |

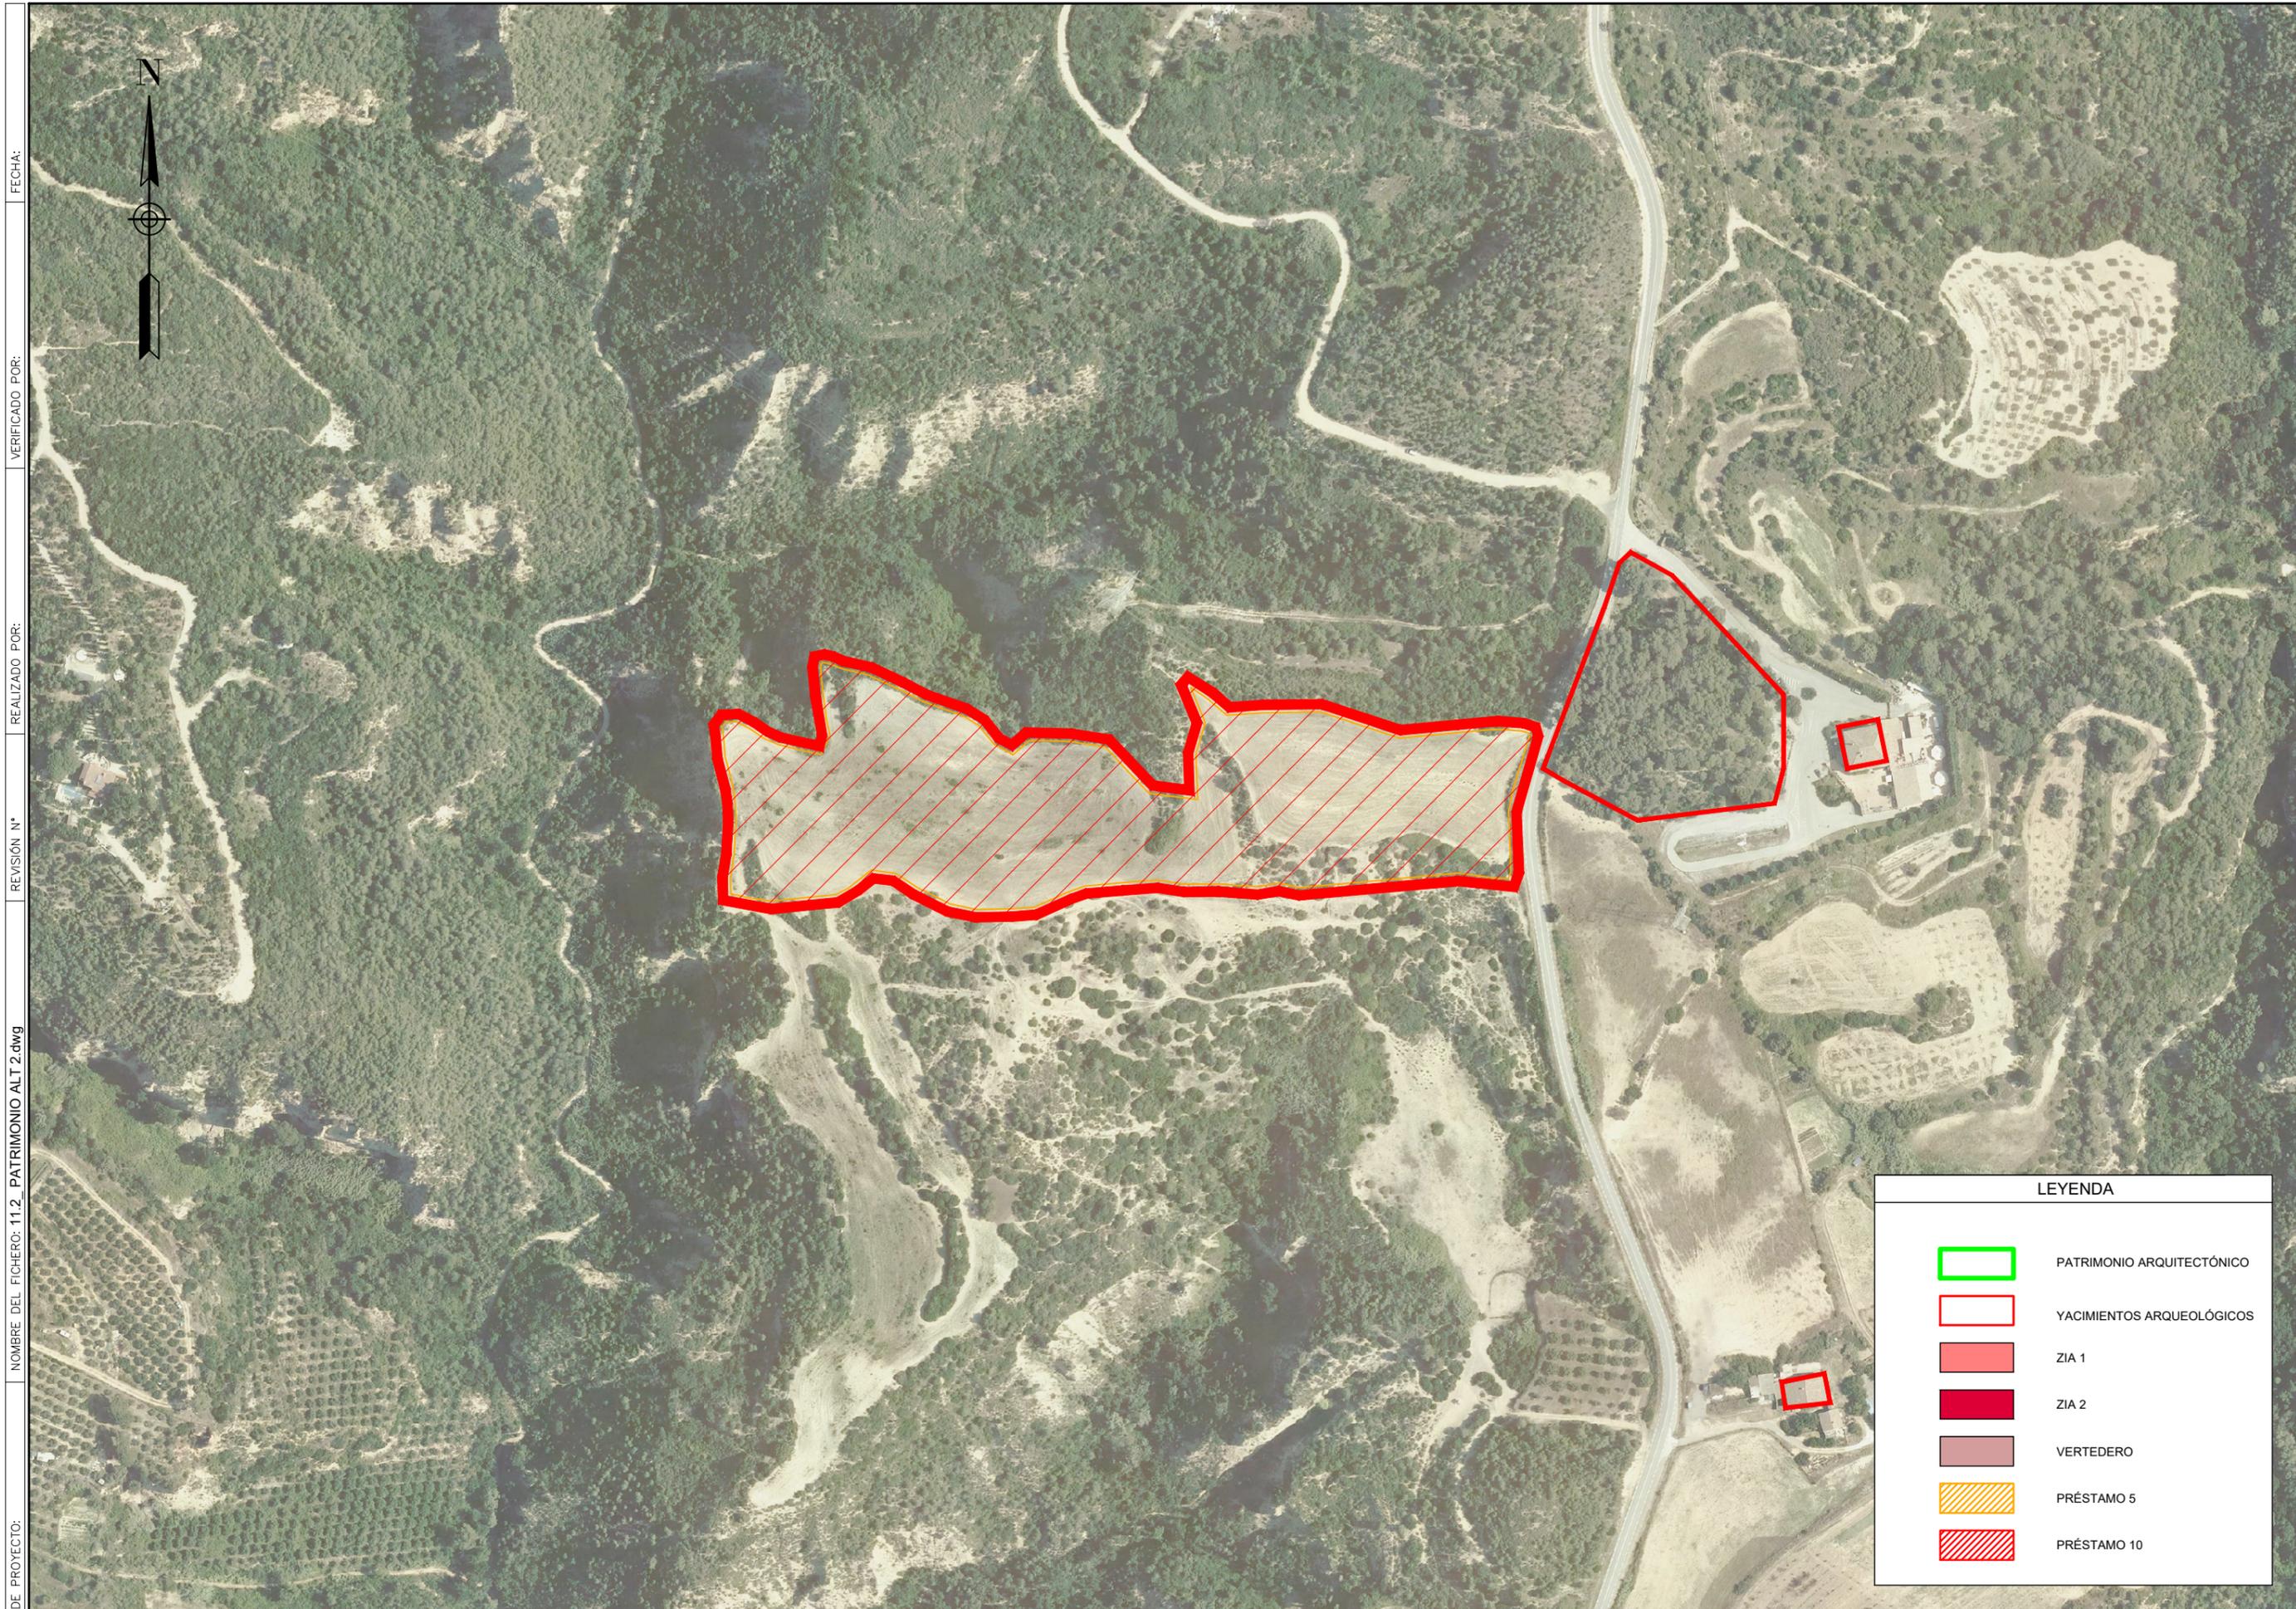

FECHA:

VERIFICADO POR:

REALIZADO POR:

REVISIÓN N°

NOMBRE DEL FICHERO: 11.2\_PATRIMONIO ALT 2.dwg

CODIGO DE PROYECTO:



| LEYENDA                                                                               |                           |
|---------------------------------------------------------------------------------------|---------------------------|
|  | PATRIMONIO ARQUITECTÓNICO |
|  | YACIMIENTOS ARQUEOLÓGICOS |
|  | ZIA 1                     |
|  | ZIA 2                     |
|  | VERTEDERO                 |
|  | PRÉSTAMO 5                |
|  | PRÉSTAMO 10               |