

FECHA:

VERIFICADO POR:

REALIZADO POR:

REVISIÓN N°

NOMBRE DEL FICHERO: 12.1_ZONAS EXCLUSIÓN ALT 1.dwg

CODIGO DE PROYECTO:

LEYENDA	
	ZIA 1
	ZIA 2
	VERTEDERO
	ZONAS DE EXCLUSIÓN
	PRÉSTAMO 5
	PRÉSTAMO 10
	CAMINOS DE ACCESO



LEYENDA	
	ZIA 1
	ZIA 2
	VERTEDERO
	ZONAS DE EXCLUSIÓN
	PRÉSTAMO 5
	PRÉSTAMO 10
	CAMINOS DE ACCESO

CODIGO DE PROYECTO: NOMBRE DEL FICHERO: 12.1_ZONAS EXCLUSIÓN ALT 1.dwg REVISIÓN N° REALIZADO POR: VERIFICADO POR: FECHA:



SECRETARÍA DE ESTADO DE TRANSPORTES Y MOVILIDAD SOSTENIBLE
 SECRETARÍA GENERAL DE TRANSPORTE TERRESTRE
 DEMARCACIÓN DE CARRETERAS DEL ESTADO EN CATALUÑA
 DIRECCIÓN GENERAL DE CARRETERAS

CONSULTOR: UTE

EL INGENIERO AUTOR DEL PROYECTO:
 FRANCISCO JAVIER ROMERA DURÁN

EL INGENIERO DIRECTOR DEL PROYECTO:
 LUIS BONET LINUESA

ESCALAS:
 1:2500
 ORIGINAL A-1


TÍTULO DEL PROYECTO:
 MEJORA DE LA ACCESIBILIDAD ENTRE LAS CARRETERAS DEL ENTORNO DEL BAIX LLOBREGAT

CLAVE:
 T9/49-B-4620

Nº DE PLANO:
 12.1


DESIGNACIÓN DEL PLANO:
 ESTUDIO DE IMPACTO AMBIENTAL ZONAS DE EXCLUSIÓN PARA INSTALACIONES AUXILIARES ALTERNATIVA 1

FECHA:
 ABRIL 2024
 HOJA 2 DE 5

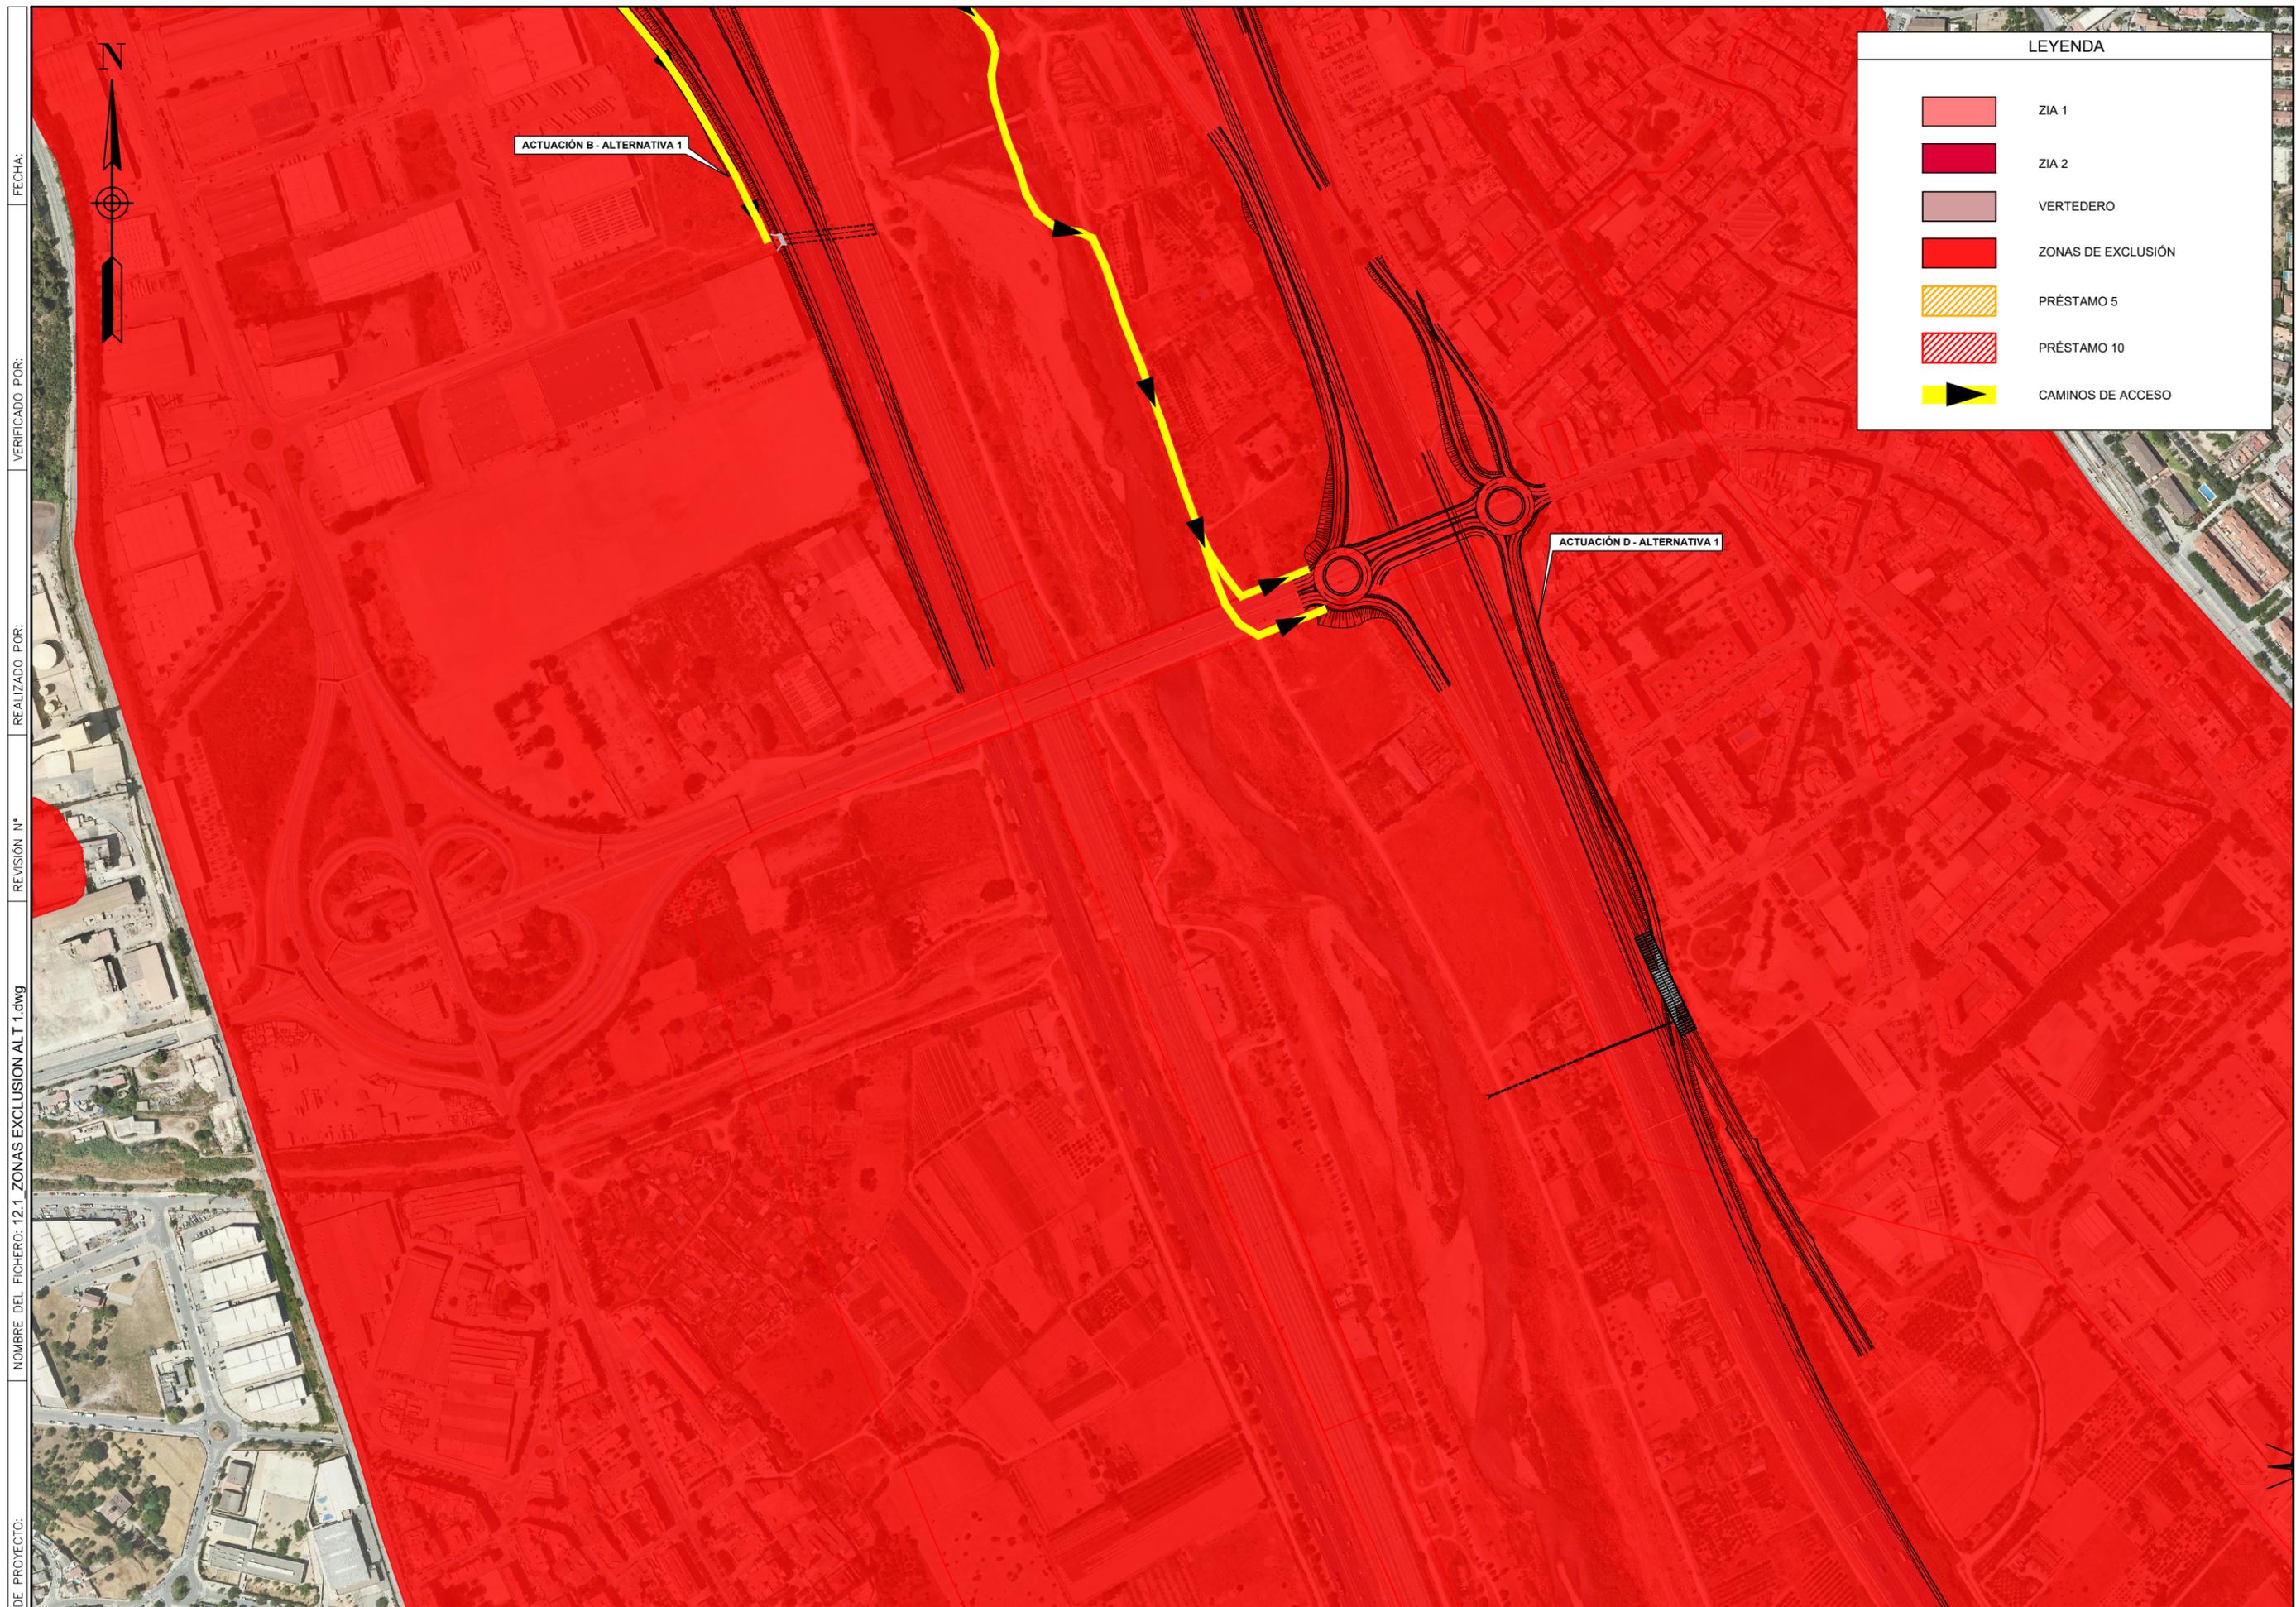


LEYENDA	
	ZIA 1
	ZIA 2
	VERTEDERO
	ZONAS DE EXCLUSIÓN
	PRÉSTAMO 5
	PRÉSTAMO 10
	CAMINOS DE ACCESO

CÓDIGO DE PROYECTO: NOMBRE DEL FICHERO: 12.1_ZONAS EXCLUSIÓN ALT 1.dwg REVISIÓN N° REALIZADO POR: VERIFICADO POR: FECHA:

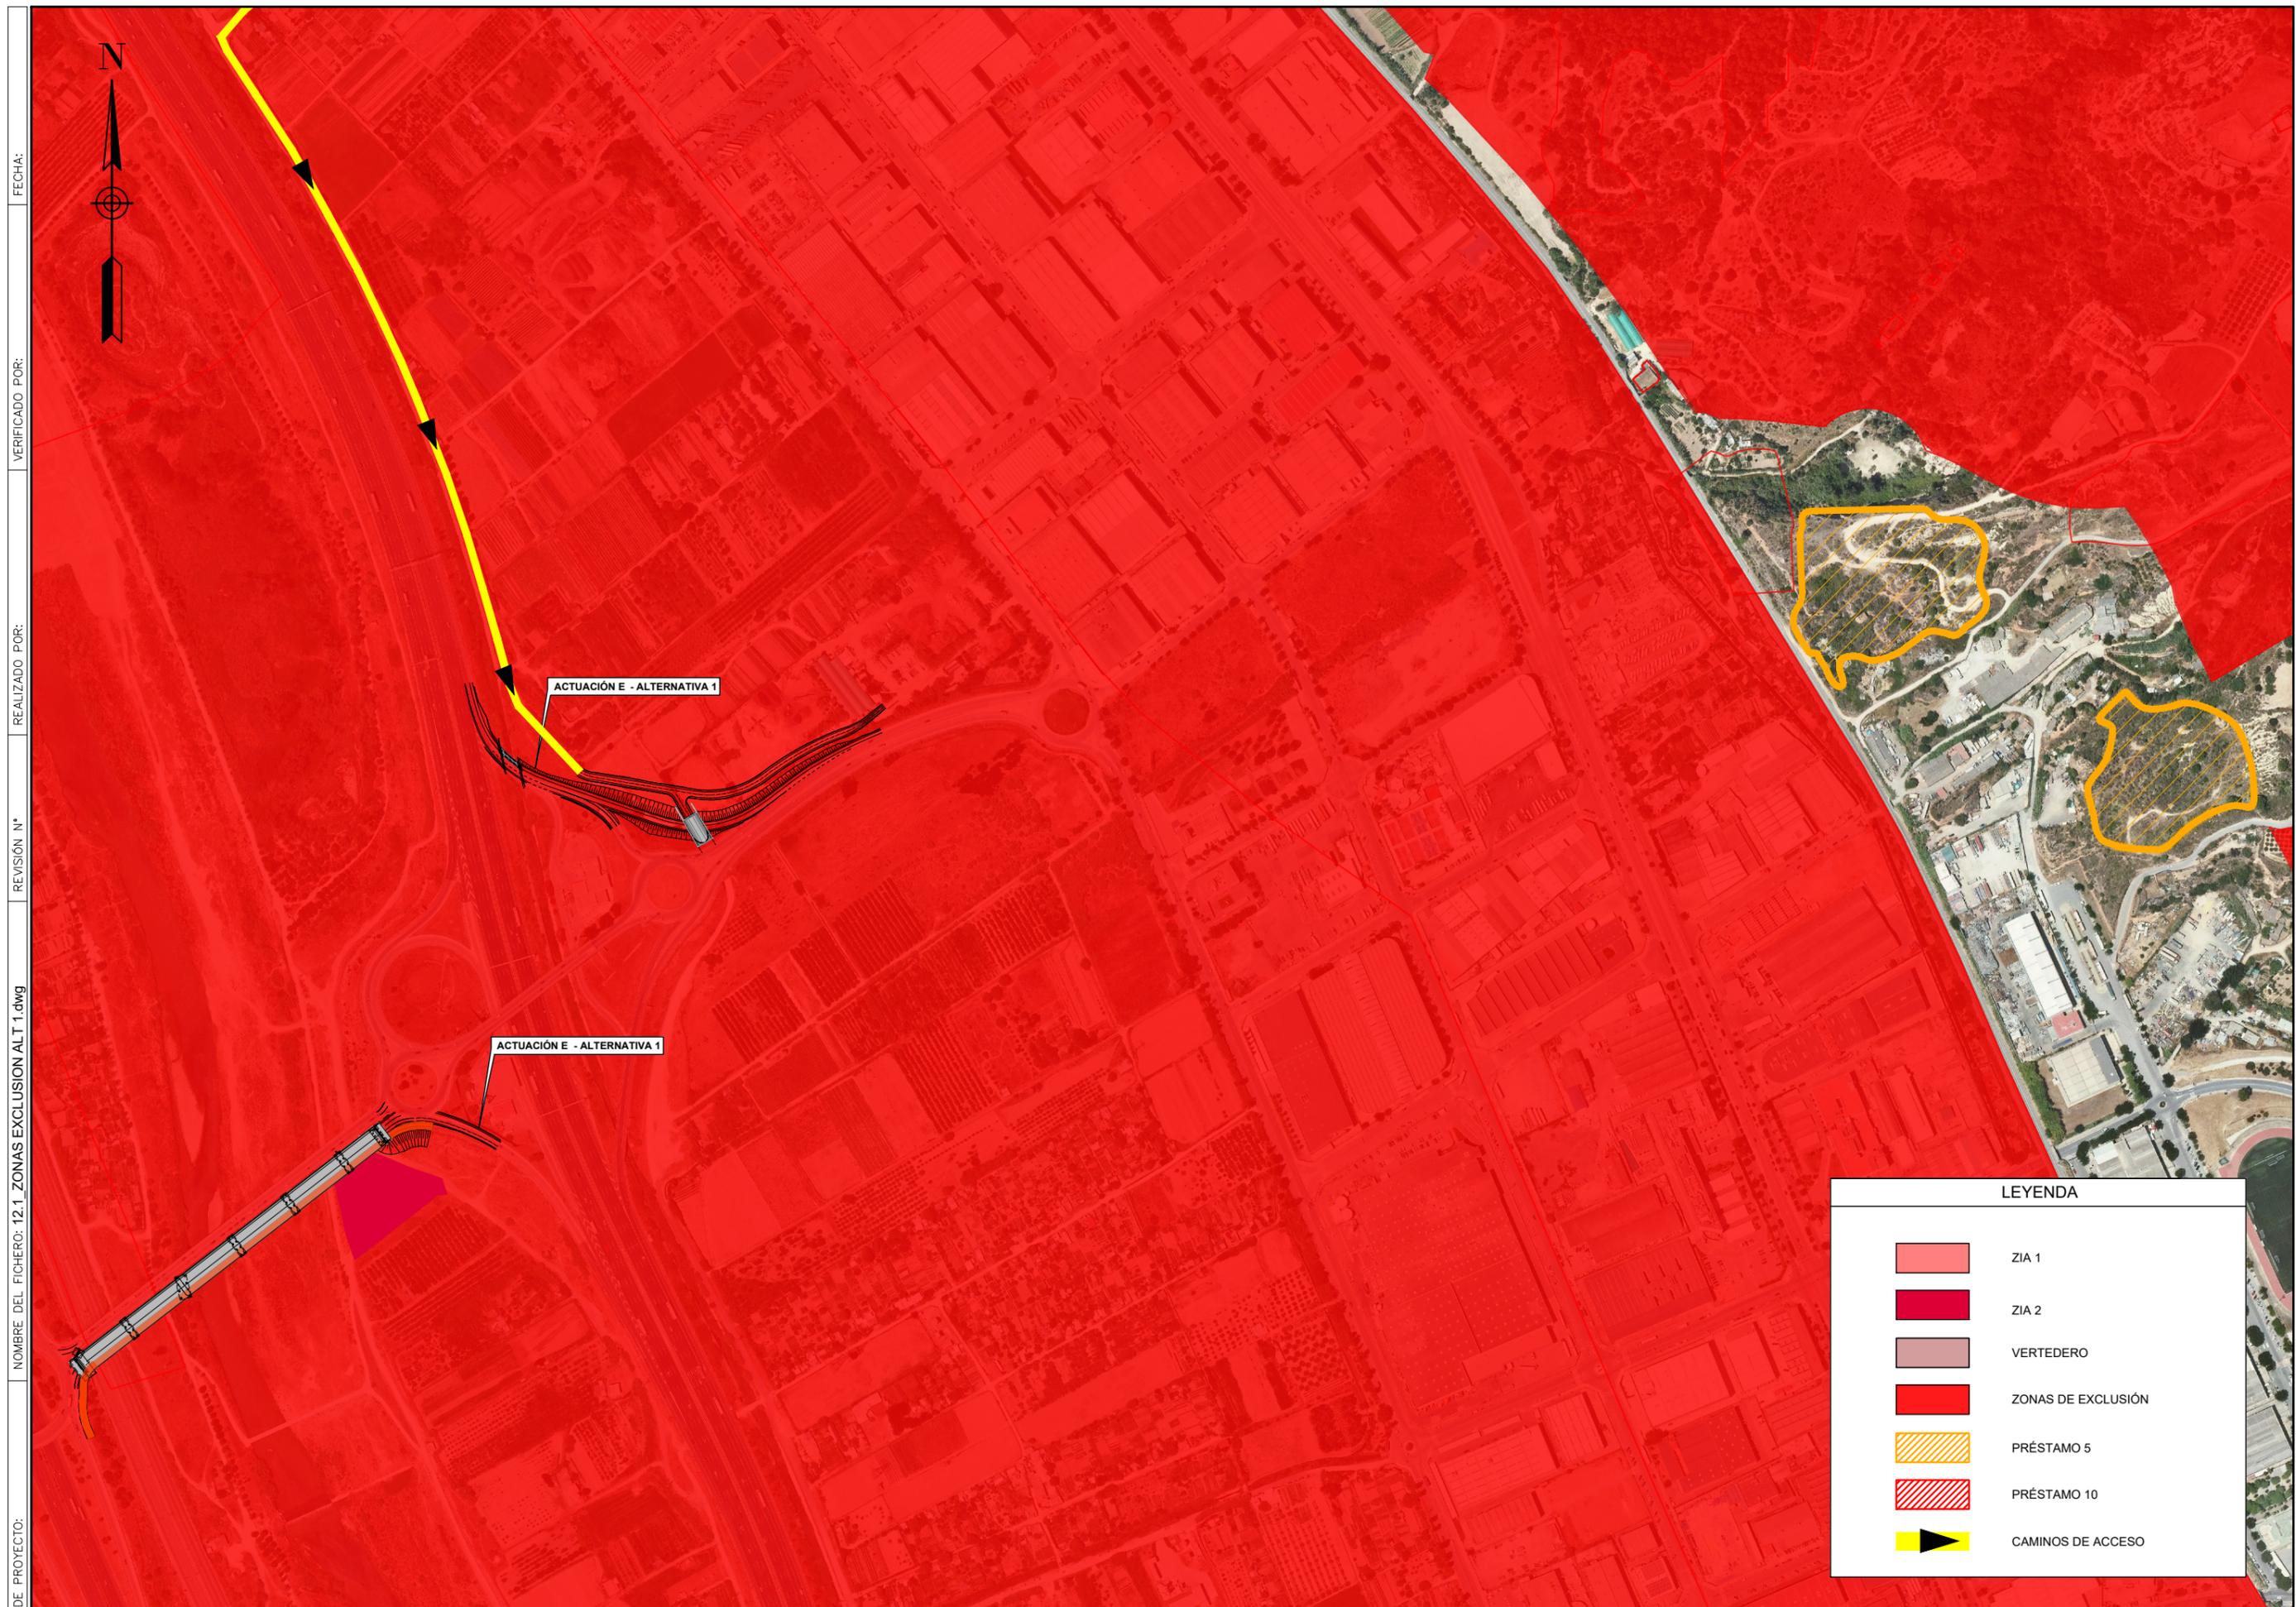

LEYENDA	
	ZIA 1
	ZIA 2
	VERTEDERO
	ZONAS DE EXCLUSIÓN
	PRÉSTAMO 5
	PRÉSTAMO 10
	CAMINOS DE ACCESO

CODIGO DE PROYECTO: NOMBRE DEL FICHERO: 12.1_ZONAS EXCLUSION ALT 1.dwg REVISIÓN N° REALIZADO POR: VERIFICADO POR: FECHA:

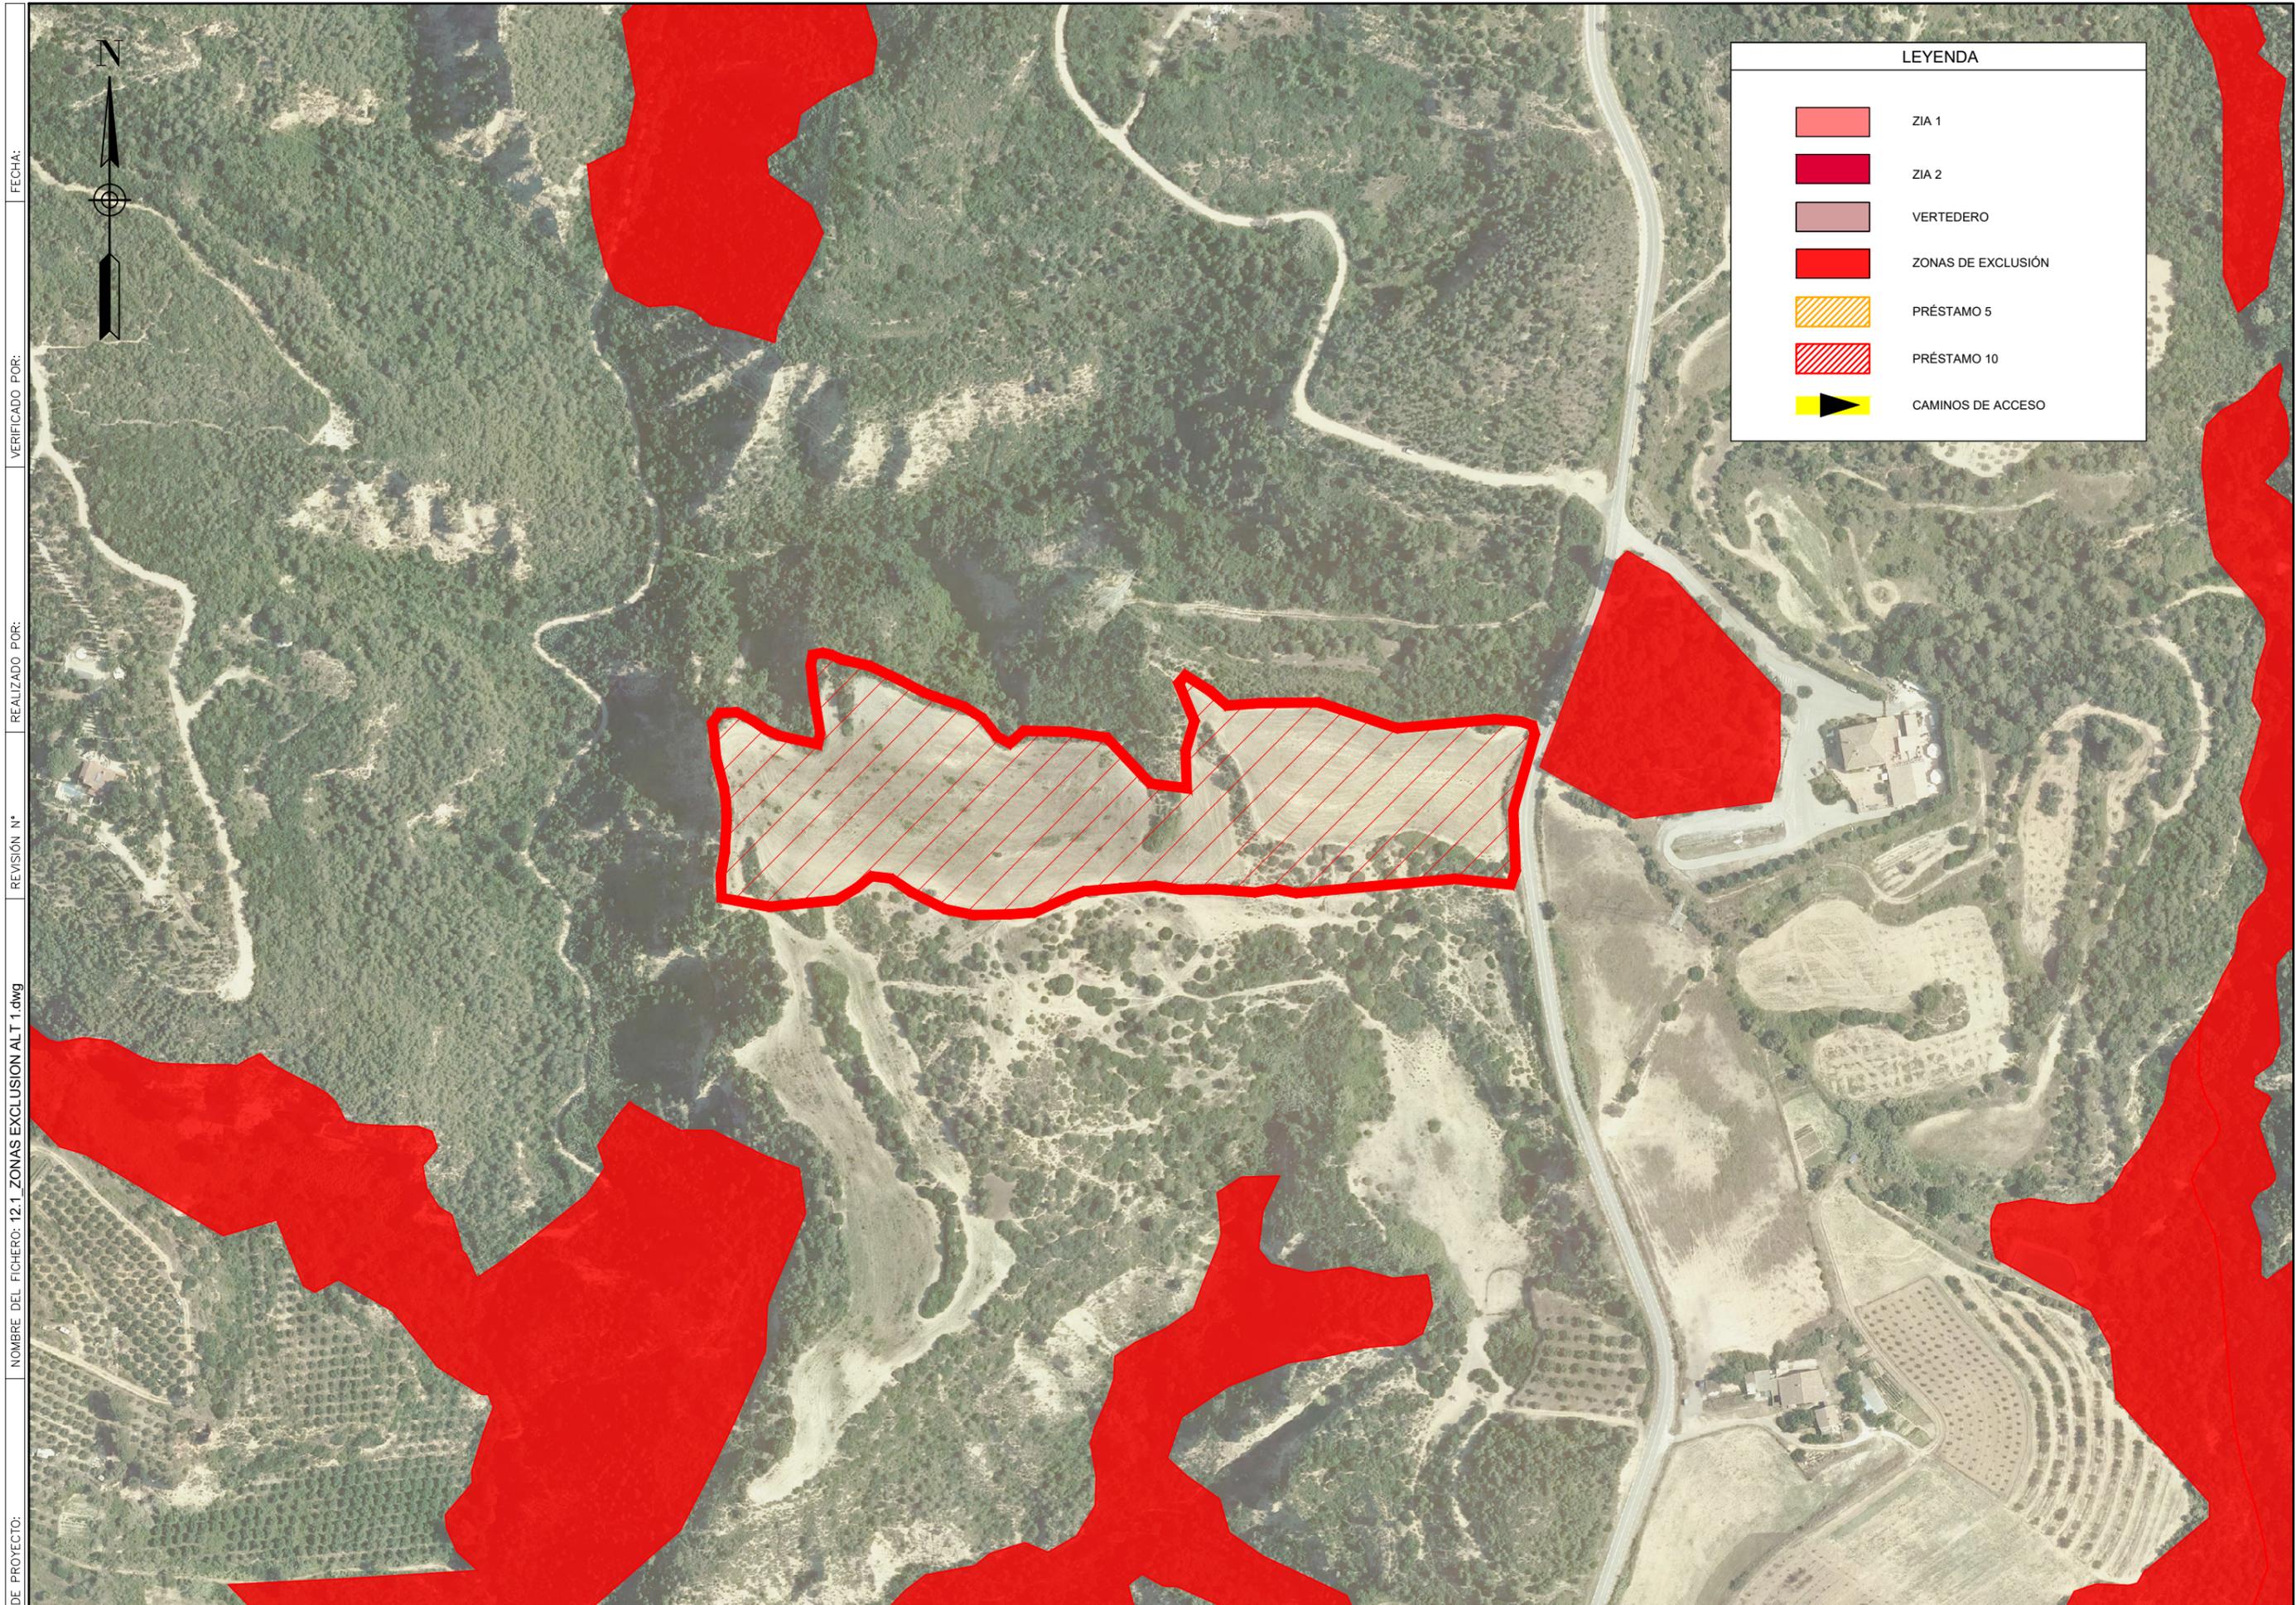

FECHA:

VERIFICADO POR:

REALIZADO POR:

REVISIÓN N°

NOMBRE DEL FICHERO: 12.1_ZONAS EXCLUSIÓN ALT 1.dwg

CODIGO DE PROYECTO:



SECRETARÍA DE ESTADO DE TRANSPORTES Y MOVILIDAD SOSTENIBLE
 SECRETARÍA GENERAL DE TRANSPORTE TERRESTRE
 DEMARCAÇÃO DE CARRETERAS DEL ESTADO EN CATALUÑA
 DIRECCIÓN GENERAL DE CARRETERAS

CONSULTOR: UTE
 GESSING

EL INGENIERO AUTOR DEL PROYECTO:
 FRANCISCO JAVIER ROMERA DURÁN

EL INGENIERO DIRECTOR DEL PROYECTO:
 LUIS BONET LINUESA

ESCALAS:
 1:1500
 ORIGINAL A-1

TÍTULO DEL PROYECTO:
 MEJORA DE LA ACCESIBILIDAD
 ENTRE LAS CARRETERAS DEL ENTORNO
 DEL BAIX LLOBREGAT

CLAVE:
 T9/49-B-4620

N° DE PLANO:
 12.1

DESIGNACIÓN DEL PLANO:
 ESTUDIO DE IMPACTO AMBIENTAL
 ZONAS DE EXCLUSIÓN PARA INSTALACIONES AUXILIARES
 ALTERNATIVA 1

FECHA:
 ABRIL 2024
 HOJA 5 DE 5