

FECHA:

VERIFICADO POR:

REALIZADO POR:

REVISIÓN N°:


NOMBRE DEL FICHERO: 2.1.1 Plano Índice.dwg

CODIGO DE PROYECTO:

ÍNDICE DE PLANOS			Nº DE HOJAS
NÚMERO	DESIGNACIÓN		
2.1	ÍNDICE Y SITUACIÓN		
2.1.1	PLANO ÍNDICE		1
2.1.2	PLANO DE SITUACIÓN		1
2.2	PLANTA DE CONJUNTO		
2.2.1	PLANO DE CONJUNTO		3
2.2.2	PLANO DE CONJUNTO SOBRE ORTOFOTO		3
2.3	TRAZADO		
2.3.1	PLANTA DE EJES Y REPLANTEO		10
2.3.2.1	PLANTA GENERAL		10
2.3.2.2	PLANTA GENERAL SOBRE ORTOFOTO		10
2.3.3	PLANTAS DE ENLACE E INTERACCIONES		17
2.3.4	DETALLES CARRILES CAMBIO DE VELOCIDAD		5
2.3.5	PERFIL LONGITUDINAL ACTUACION B		12
2.3.6	PERFIL LONGITUDINAL ACTUACION C		13
2.3.7	PERFIL LONGITUDINAL ACTUACION D		10
2.3.8	PERFIL LONGITUDINAL ACTUACION E		4
2.3.9	PERFIL LONGITUDINAL CAMINOS		2
2.4	SECCIONES TIPO		
2.4.1	PLANTAS DE DEFINICIÓN DEL FIRME		10
2.4.2	DETALLES DE SECCIONES TIPO		31
2.5	PERFILES TRANSVERSALES		
2.5.1	ACTUACIÓN B		27
2.5.2	ACTUACIÓN C		28
2.5.3	ACTUACIÓN D		15
2.5.4	ACTUACIÓN E		5
2.5.5	CAMINOS		4
2.6	ESTRUCTURAS		
2.6.1	ACTUACIÓN B		
2.6.1.1	ESTRUCTURA SOBRE LA A-2 Y EL RIO LLOBREGAT		
2.6.1.1.1	ESTRUCTURA SOBRE A-2 Y RIO LLOBREGAT ZONA A (RAMAL 0, RÍO)		5
2.6.1.1.2	ESTRUCTURA SOBRE A-2 Y RIO LLOBREGAT ZONA B (RAMAL 0, A-2 Y F.C.)		5
2.6.1.1.3	ESTRUCTURA SOBRE A-2 Y RIO LLOBREGAT ZONA C (RAMAL 2)		4
2.6.1.1.4	ESTRUCTURA SOBRE A-2 Y RIO LLOBREGAT ZONA D (RAMAL 7)		4
2.6.1.2	RAMAL 0. B-24 P.K. 0+800 AMPLIACIÓN		3
2.6.1.3	PASO SUPERIOR. RAMAL 1 P.K. 1+400		3
2.6.1.4	O.D.T. RAMAL 1 P.K. 1+800		1
2.6.1.5	RAMAL 2 P.K. 2+140		3
2.6.1.6	O.D.T. RAMAL 3 P.K. 3+770		1
2.6.1.7	O.D.T. RAMAL 9 P.K. 9+115		1
2.6.2	ACTUACIÓN C		
2.6.2.1	PASO SUPERIOR. GLORIETA P.K. 0+100		3
2.6.2.2	PASO SUPERIOR. GLORIETA P.K. 0+250		3
2.6.2.3	O.D.T. RAMAL 2 P.K. 2+030		2
2.6.2.4	PASO PEATONAL RAMAL 2 P.K. 2+051		2
2.6.2.5	RAMAL 4 P.K. 4+400 AMPLIACIÓN		2
2.6.2.6	PASO SUPERIOR. VÍA COLECTORA P.K. 0+300		3
2.6.3	ACTUACIÓN D		
2.6.3.1	P.I. RAMAL 3 P.K. 3+150 (PERGOLA)		2
2.6.4	ACTUACIÓN E		
2.6.4.1	DUPLICACIÓN PUENTE ARCO METÁLICO		10
2.6.4.2	RAMAL 3 P.K. 3+100		1
2.6.4.3	RAMAL 3 P.K. 3+350		2
2.6.5	MUROS		
2.6.5.1	ACTUACIÓN B		7
2.6.5.2	ACTUACIÓN C		12
2.6.5.3	ACTUACIÓN D		7
2.6.5.4	ACTUACIÓN E		2
2.7	DRENAJE		
2.7.1	PLANTA		10
2.7.2	DRENAJE TRANSVERSAL		
2.7.2.1	OBRAS DE DRENAJE TRANSVERSAL		8
2.7.2.2	REPOSICIÓN ENCAUZAMIENTO RIERA DE FONDA		1
2.7.3	DRENAJE LONGITUDINAL. DESAGÜES		2
2.7.4	DETALLES		11
2.8	SOLUCIONES PROPUESTAS AL TRAFICO DURANTE LA EJECUCIÓN DE LAS OBRAS		
2.8.1	FASES DE OBRA		
2.8.1.1	PLANTA GENERAL		10
2.8.1.2.1	FASE 1		10
2.8.1.2.2	FASE 2		10
2.8.1.2.3	FASE 3		10
2.8.1.2.4	FASE 4		10
2.8.1.2.5	FASE 5		10
2.8.1.2.6	FASE 6		10
2.8.1.2.7	FASE 7		10
2.8.2	DESVÍOS PROVISIONALES		
2.8.2.1	PLANTA DE EJES Y REPLANTEO		6
2.8.2.2	PLANTA		6
2.8.2.3	PERFILES LONGITUDINALES		4
2.8.2.4	PERFILES TRANSVERSALES		4

ÍNDICE DE PLANOS			Nº DE HOJAS
NÚMERO	DESIGNACIÓN		
2.10	INTEGRACIÓN AMBIENTAL		
2.10.1	ZONAS EXCLUIDAS		5
2.10.2	MEDIDAS CORRECTORAS		12
2.11	OBRAS COMPLEMENTARIAS		
2.11.1	DETALLE DE BALSA DE DECANTACIÓN EN PILA 6 DEL VIADUCTO DE LLOBREGAT		1
2.11.2	DETALLE DE BALSA DE DECANTACIÓN EN PILA 9 DEL VIADUCTO DE LLOBREGAT		1
2.12	SERVICIOS AFECTADOS		10
2.13	REPOSICIONES		
2.13.1	E-DISTRIBUCIÓN		
2.13.1.1	SERVICIOS EXISTENTES		10
2.13.1.2	REPOSICIÓN DE SERVICIOS		6
2.13.1.3	PERFILES LONGITUDINALES		3
2.13.2	TELEFÓNICA		
2.13.2.1	SERVICIOS EXISTENTES		10
2.13.2.2	REPOSICIÓN DE SERVICIOS		4
2.13.3	NEDGIA S.A.		
2.13.3.1	SERVICIOS EXISTENTES		10
2.13.3.2	REPOSICIÓN DE SERVICIOS		5
2.13.4	ENAGAS S.A.		
2.13.4.1	SERVICIOS EXISTENTES		10
2.13.4.2	REPOSICIÓN DE SERVICIOS		3
2.13.5	EXOLUM		
2.13.5.1	SERVICIOS EXISTENTES		10
2.13.5.2	REPOSICIÓN DE SERVICIOS		1
2.13.6	D.C.C.		
2.13.6.1	SERVICIOS EXISTENTES		10
2.13.6.2	REPOSICIÓN DE SERVICIOS		9
2.13.6.3	DETALLES		1
2.13.7	ATL		
2.13.7.1	SERVICIOS EXISTENTES		10
2.13.7.2	REPOSICIÓN DE SERVICIOS		1
2.13.8	AGBAR		
2.13.8.1	ABASTECIMIENTO. SERVICIOS EXISTENTES		10
2.13.8.2	SANEAMIENTO. SERVICIOS EXISTENTES		10
2.13.8.3	SANEAMIENTO. REPOSICIÓN DE SERVICIOS		3
2.13.9	ACA		
2.13.9.1	SERVICIOS EXISTENTES		10
2.13.9.2	REPOSICIÓN DE SERVICIOS		3
2.13.10	CANAL DE LA INFANTA		
2.13.10.1	SERVICIOS EXISTENTES		10
2.13.10.2	REPOSICIÓN DE SERVICIOS		2
2.13.10.3	REPOSICIÓN DE SERVICIOS. DETALLES		1
2.13.11	CANAL DE LA DERECHA		
2.13.11.1	SERVICIOS EXISTENTES		10
2.13.12	SERVI CATALÁ DE TRÁNSIT		
2.13.12.1	SERVICIOS EXISTENTES		10
2.13.12.2	REPOSICIÓN DE SERVICIOS		3
2.13.13	AYUNTAMIENTO PALLEJÀ		
2.13.13.1	SERVICIOS EXISTENTES		10
2.13.13.2	REPOSICIÓN DE SERVICIOS		1
2.13.14	AYUNTAMIENTO DE MOLINS DE REI		
2.13.14.1	SERVICIOS EXISTENTES		10
2.13.14.2	REPOSICIÓN DE SERVICIOS		1
2.13.15	CORREOS TELECOM		
2.13.15.1	SERVICIOS EXISTENTES		10
2.13.16	REE		
2.13.16.1	SERVICIOS EXISTENTES		10

TOTAL 687

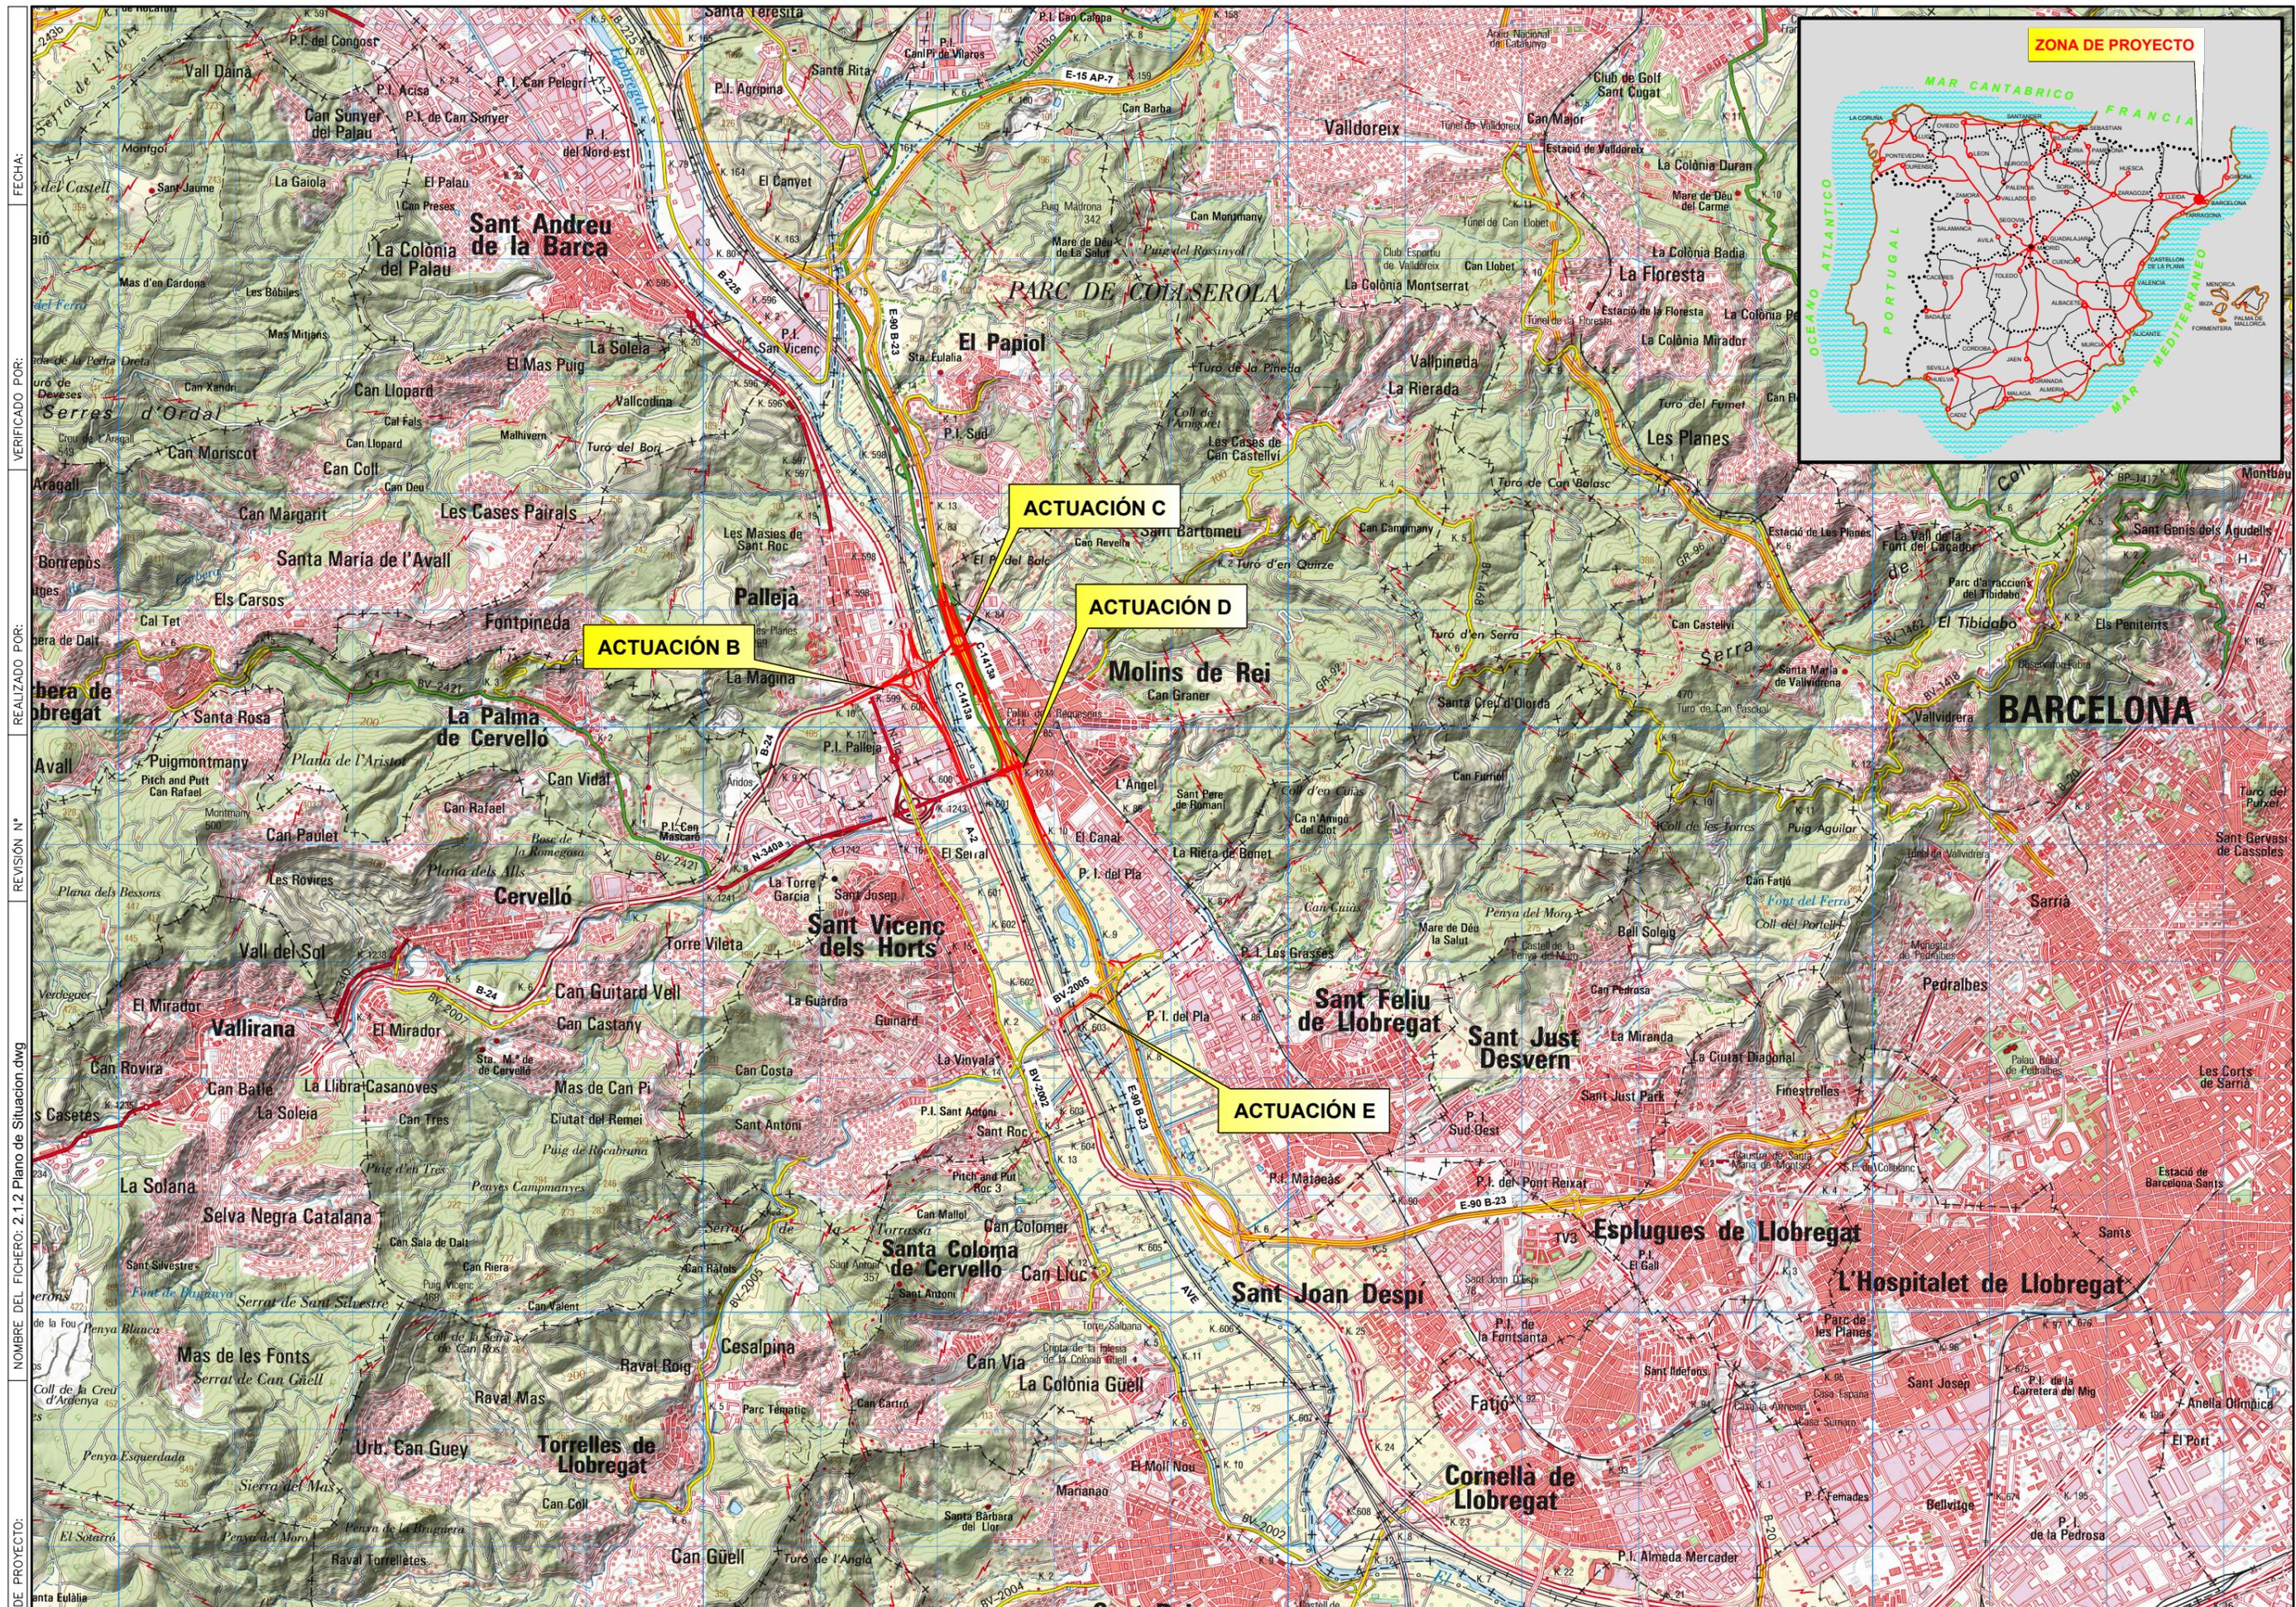

FECHA:   
 VERIFICADO POR:   
 REALIZADO POR:   
 REVISIÓN N°:   
 NOMBRE DEL FICHERO: 2.1.2 Plano de Situación.dwg   
 CODIGO DE PROYECTO: