


CODIGO DE PROYECTO: NOMBRE DEL FICHERO: 2.10.1 Zonas Ex.dwg REVISIÓN N° REALIZADO POR: FECHA: VERIFICADO POR:

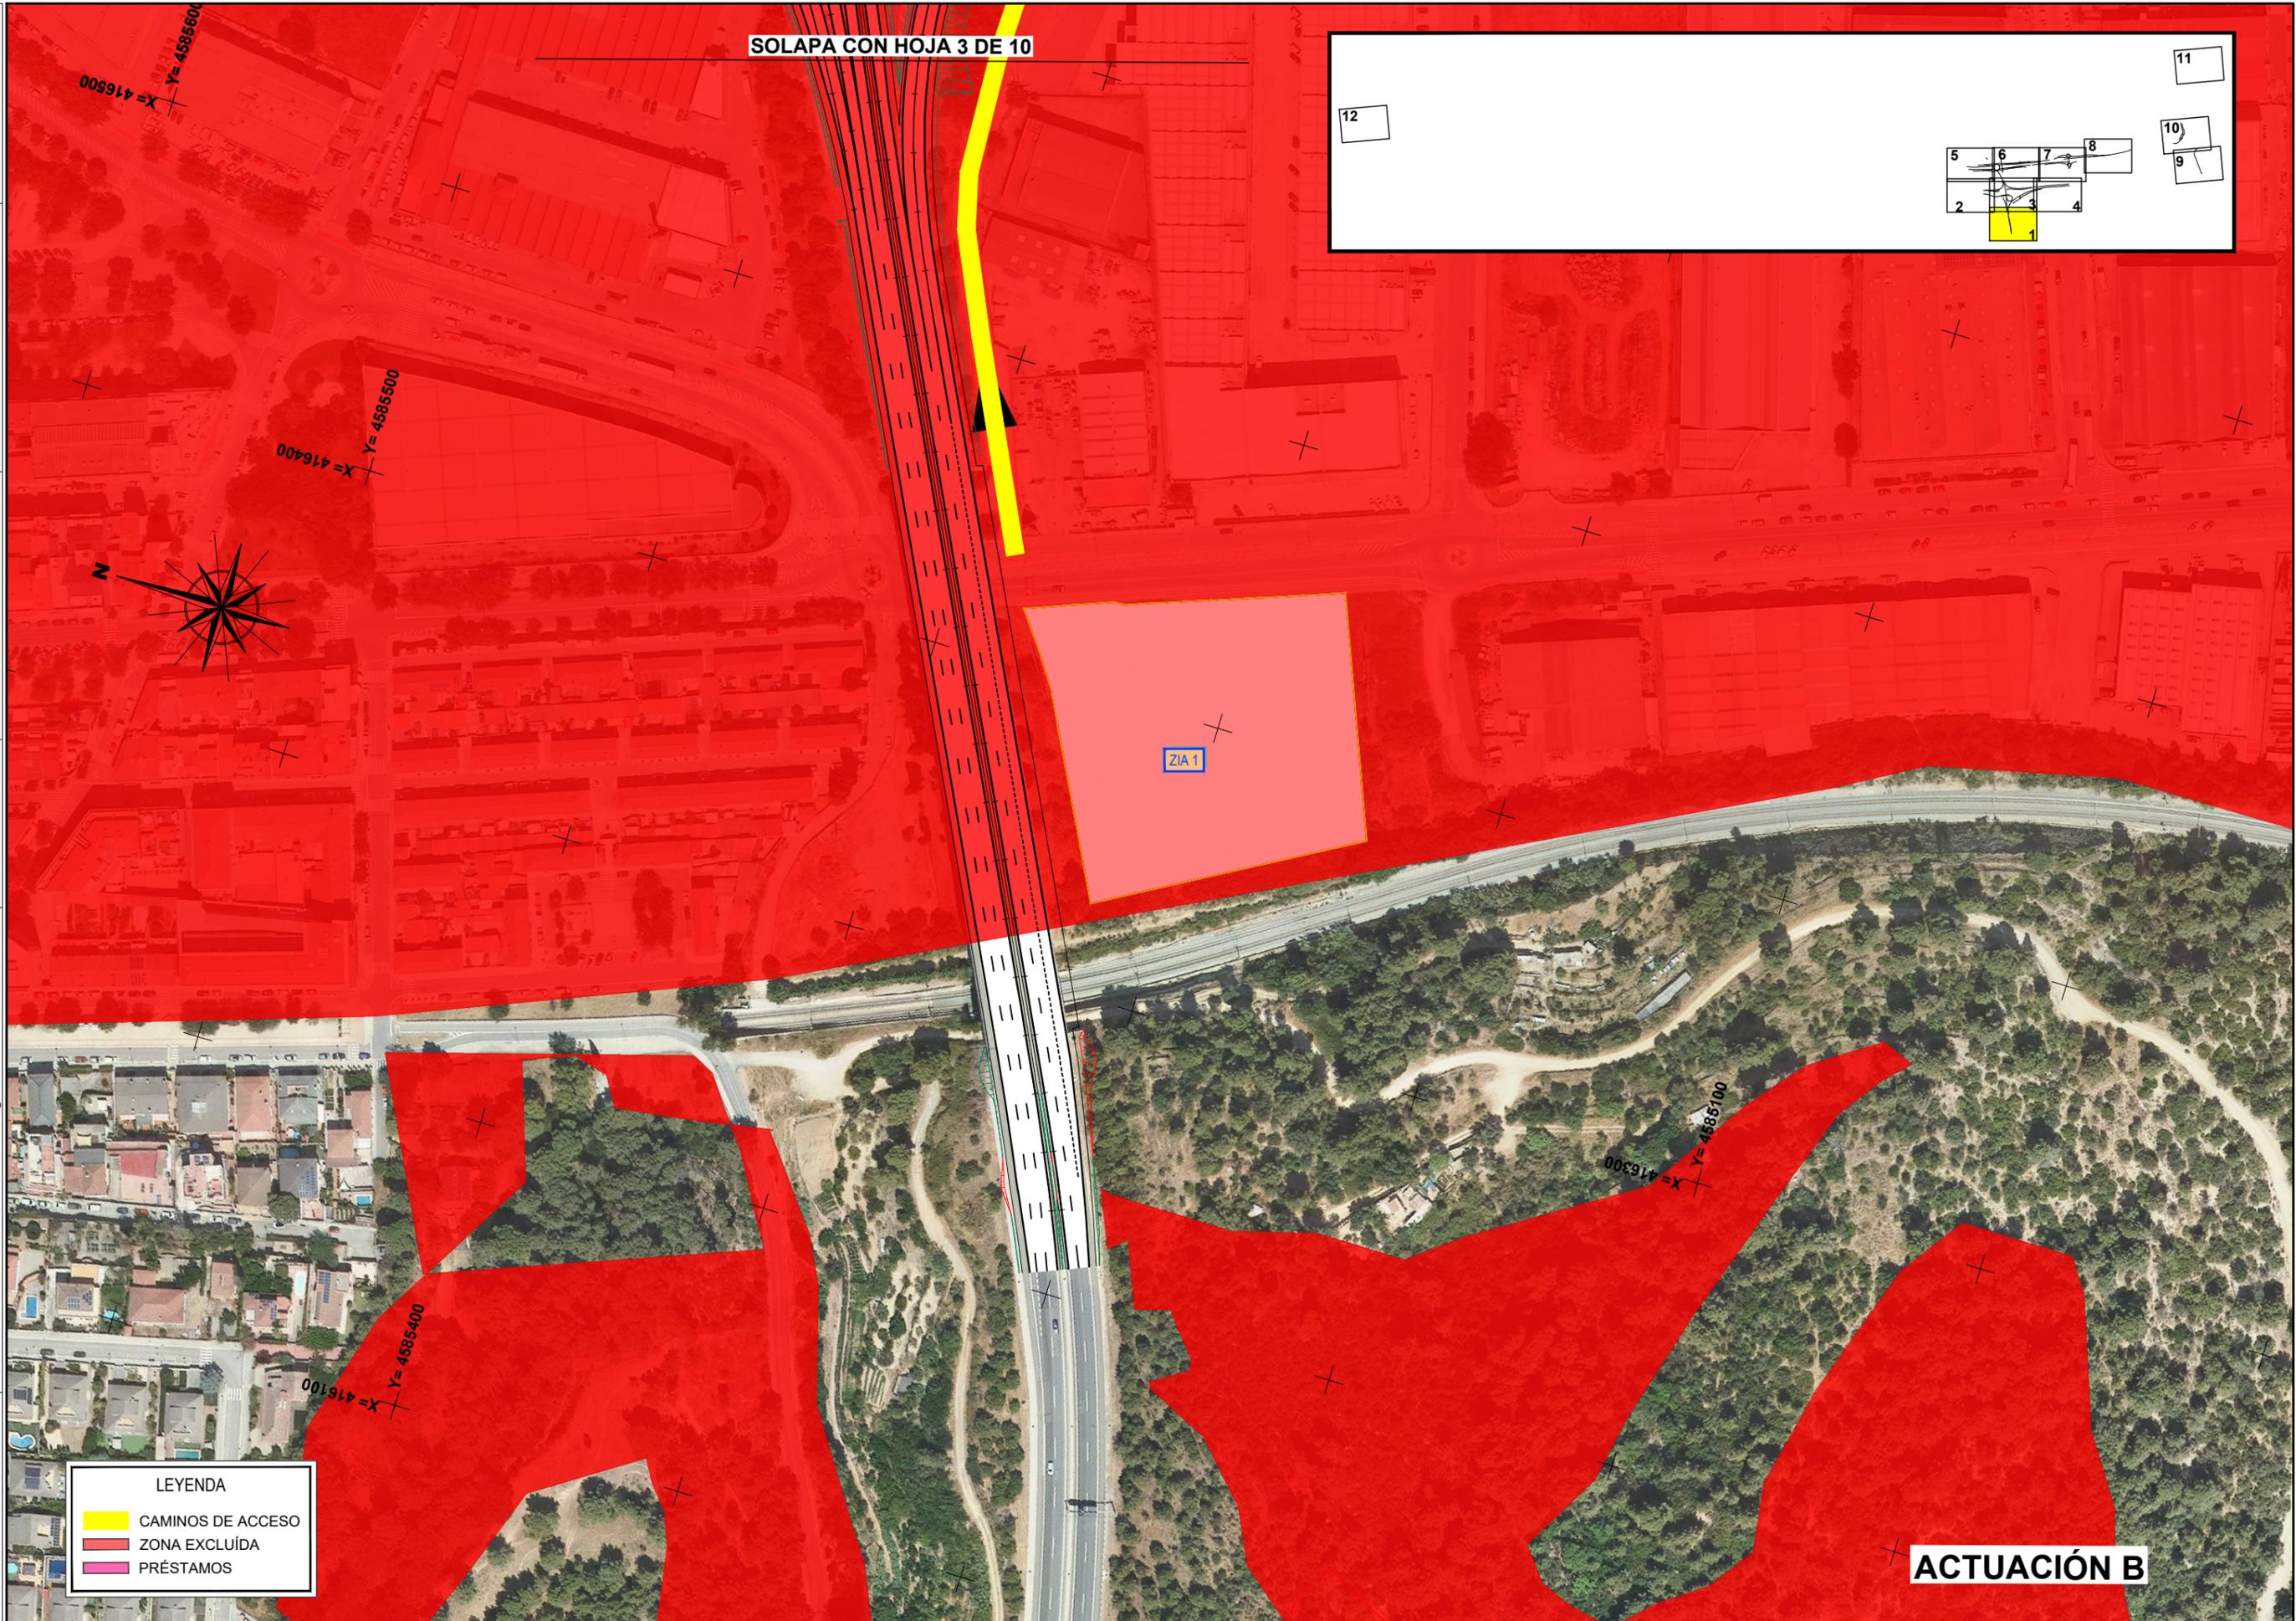

SOLAPA CON HOJA 3 DE 10

LEYENDA

	CAMINOS DE ACCESO
	ZONA EXCLUÍDA
	PRÉSTAMOS

**ACTUACIÓN B**

Termino Municipal de Pàlleja

T.M. EL PAPIOL  
T.M. PALLEJA



FECHA:

VERIFICADO POR:

REALIZADO POR:

REVISIÓN N°

NOMBRE DEL FICHERO: 2.10.1 Zonas Ex.dwg

CODIGO DE PROYECTO:

LEYENDA	
	CAMINOS DE ACCESO
	ZONA EXCLUÍDA
	PRÉSTAMOS



**ACTUACIÓN B**

SOLAPA CON HOJA 3 DE 10



SECRETARÍA DE ESTADO DE TRANSPORTES Y MOVILIDAD SOSTENIBLE  
SECRETARÍA GENERAL DE TRANSPORTE TERRESTRE  
DEMARCAIÓ DE CARRETERAS DEL ESTADO EN CATALUNYA  
DIRECCIÓ GENERAL DE CARRETERAS

CONSULTOR: UTE

EL INGENIERO AUTOR DEL PROYECTO:  
FRANCISCO JAVIER ROMERA DURÁN

EL INGENIERO DIRECTOR DEL PROYECTO:  
LUIS BONET LINUESA

ESCALAS: 1:1.000  
0 10 20 30 40m  
ORIGINAL A-1

TÍTULO DEL PROYECTO:  
MEJORA DE LA ACCESIBILIDAD ENTRE LAS CARRETERAS DEL ENTORNO DEL BAIX LLOBREGAT

CLAVE: T9/49-B-4620

Nº DE PLANO: 2.10.1

DESIGNACIÓ DEL PLANO: INTEGRACIÓ AMBIENTAL ZONAS EXCLUÍDAS

FECHA: ABRIL 2024  
HOJA 2 DE 12

CODIGO DE PROYECTO: NOMBRE DEL FICHERO: 2.10.1 Zonas Ex.dwg REVISIÓN N° REALIZADO POR: VERIFICADO POR: FECHA:

Municipal de Molins de Rei  
Término Municipal de Palleja  
T.M. MOLINS DE REI  
T.M. PALLEJA

SOLAPA CON HOJA 6 DE 10

SOLAPA CON HOJA 4 DE 10

SOLAPA CON HOJA 2 DE 10

SOLAPA CON HOJA 1 DE 10

### ACTUACIÓN B

**LEYENDA**

-  CAMINOS DE ACCESO
-  ZONA EXCLUÍDA
-  PRÉSTAMOS



CODIGO DE PROYECTO: NOMBRE DEL FICHERO: 2.10.1 Zonas Ex.dwg REVISIÓN N° REALIZADO POR: VERIFICADO POR: FECHA:



**LEYENDA**

	CAMINOS DE ACCESO
	ZONA EXCLUÍDA
	PRÉSTAMOS



**ACTUACIÓN B**

FECHA:

VERIFICADO POR:

REALIZADO POR:

REVISIÓN N°

NOMBRE DEL FICHERO: 2.10.1 Zonas Ex.dwg

CODIGO DE PROYECTO:

SECRETARÍA DE ESTADO DE TRANSPORTES Y MOVILIDAD SOSTENIBLE



SECRETARÍA GENERAL DE TRANSPORTE TERRESTRE  
DEMARCAÇÃO DE CARRETERAS DEL ESTADO EN CATALUÑA  
DIRECCIÓN GENERAL DE CARRETERAS



EL INGENIERO  
AUTOR DEL PROYECTO:  
FRANCISCO JAVIER ROMERA DURÁN

EL INGENIERO  
DIRECTOR DEL PROYECTO:  
LUIS BONET LINUESA

ESCALAS: 1:1.000  
0 10 20 30 40m  
ORIGINAL A-1

TÍTULO DEL PROYECTO:  
MEJORA DE LA ACCESIBILIDAD  
ENTRE LAS CARRETERAS DEL ENTORNO  
DEL BAIX LLOBREGAT

CLAVE:  
T9/49-B-4620


N° DE PLANO:  
2.10.1

DESIGNACIÓN DEL PLANO:  
INTEGRACIÓN AMBIENTAL  
ZONAS EXCLUÍDAS

FECHA:  
ABRIL 2024  
HOJA 5 DE 12

LEYENDA

- CAMINOS DE ACCESO
- ZONA EXCLUÍDA
- PRÉSTAMOS

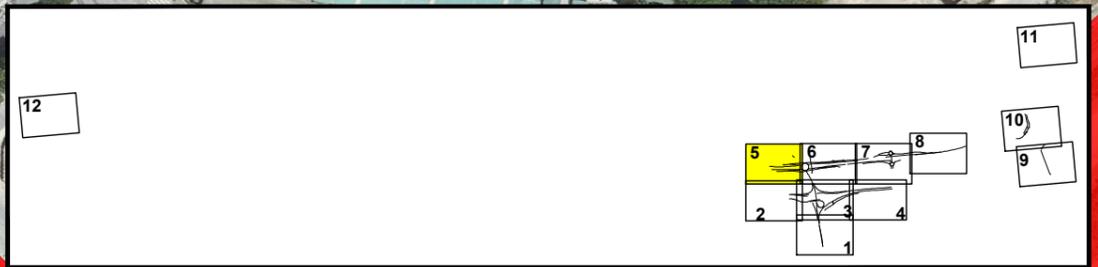

X=417000  
Y=4586400

X=417200  
Y=4586100

X=417000  
Y=4585900

SOLAPA CON HOJA 6 DE 10

Término Municipal de El Papiol  
Término Municipal de Palleja

ACTUACIÓN C

T.M. EL PAPIOL  
T.M. PALLEJA

FECHA:

VERIFICADO POR:

REALIZADO POR:

REVISIÓN N°

NOMBRE DEL FICHERO: 2.10.1 Zonas Ex.dwg

CODIGO DE PROYECTO:



ACTUACIÓN C

SOLAPA CON HOJA 3 DE 10

SOLAPA CON HOJA 7 DE 10

LEYENDA	
	CAMINOS DE ACCESO
	ZONA EXCLUÍDA
	PRÉSTAMOS



SECRETARÍA DE ESTADO DE TRANSPORTES Y MOVILIDAD SOSTENIBLE  
 SECRETARÍA GENERAL DE TRANSPORTE TERRESTRE  
 DEMARCACIÓN DE CARRETERAS DEL ESTADO EN CATALUÑA  
 DIRECCIÓN GENERAL DE CARRETERAS

CONSULTOR: UTE

EL INGENIERO AUTOR DEL PROYECTO:  
 FRANCISCO JAVIER ROMERA DURÁN

EL INGENIERO DIRECTOR DEL PROYECTO:  
 LUIS BONET LINUESA

ESCALAS: 1:1.000  
 0 10 20 30 40m  
 ORIGINAL A-1

TÍTULO DEL PROYECTO:  
 MEJORA DE LA ACCESIBILIDAD ENTRE LAS CARRETERAS DEL ENTORNO DEL BAIX LLOBREGAT

CLAVE:  
 T9/49-B-4620

N° DE PLANO:  
 2.10.1

DESIGNACIÓN DEL PLANO:  
 INTEGRACIÓN AMBIENTAL ZONAS EXCLUÍDAS

FECHA:  
 ABRIL 2024  
 HOJA 6 DE 12



FECHA:

VERIFICADO POR:

REALIZADO POR:

REVISIÓN N°

NOMBRE DEL FICHERO: 2.10.1 Zonas Ex.dwg

CODIGO DE PROYECTO:



SOLAPA CON HOJA 7 DE 10

**LEYENDA**

- CAMINOS DE ACCESO
- ZONA EXCLUÍDA
- PRÉSTAMOS

X= 417600  
Y= 4584200

T. MOLINS DE REI  
T.M. SANT VICENÇ DELS HORTS

Término Municipal de Molins de Rei  
Termino Municipal de Sant Viçenc dels Horts

**ACTUACIÓN D**



SECRETARÍA DE ESTADO DE TRANSPORTES Y MOVILIDAD SOSTENIBLE  
SECRETARÍA GENERAL DE TRANSPORTE TERRESTRE  
DEMARCAIÓ DE CARRETERAS DEL ESTADO EN CATALUNYA  
DIRECCIÓ GENERAL DE CARRETERAS

CONSULTOR: UTE

EL INGENIERO AUTOR DEL PROYECTO:  
FRANCISCO JAVIER ROMERA DURÁN

EL INGENIERO DIRECTOR DEL PROYECTO:  
LUIS BONET LINUESA

ESCALAS: 1:1.000

ORIGINAL A-1

TÍTULO DEL PROYECTO:  
MEJORA DE LA ACCESIBILIDAD ENTRE LAS CARRETERAS DEL ENTORNO DEL BAIX LLOBREGAT

CLAVE:  
T9/49-B-4620

N° DE PLANO:  
2.10.1

DESIGNACIÓ DEL PLANO:  
INTEGRACIÓ AMBIENTAL ZONAS EXCLUÍDAS

FECHA:  
ABRIL 2024  
HOJA 8 DE 12

FECHA:


VERIFICADO POR:

REALIZADO POR:

REVISIÓN N°

NOMBRE DEL FICHERO: 2.10.1 Zonas Ex.dwg

CODIGO DE PROYECTO:

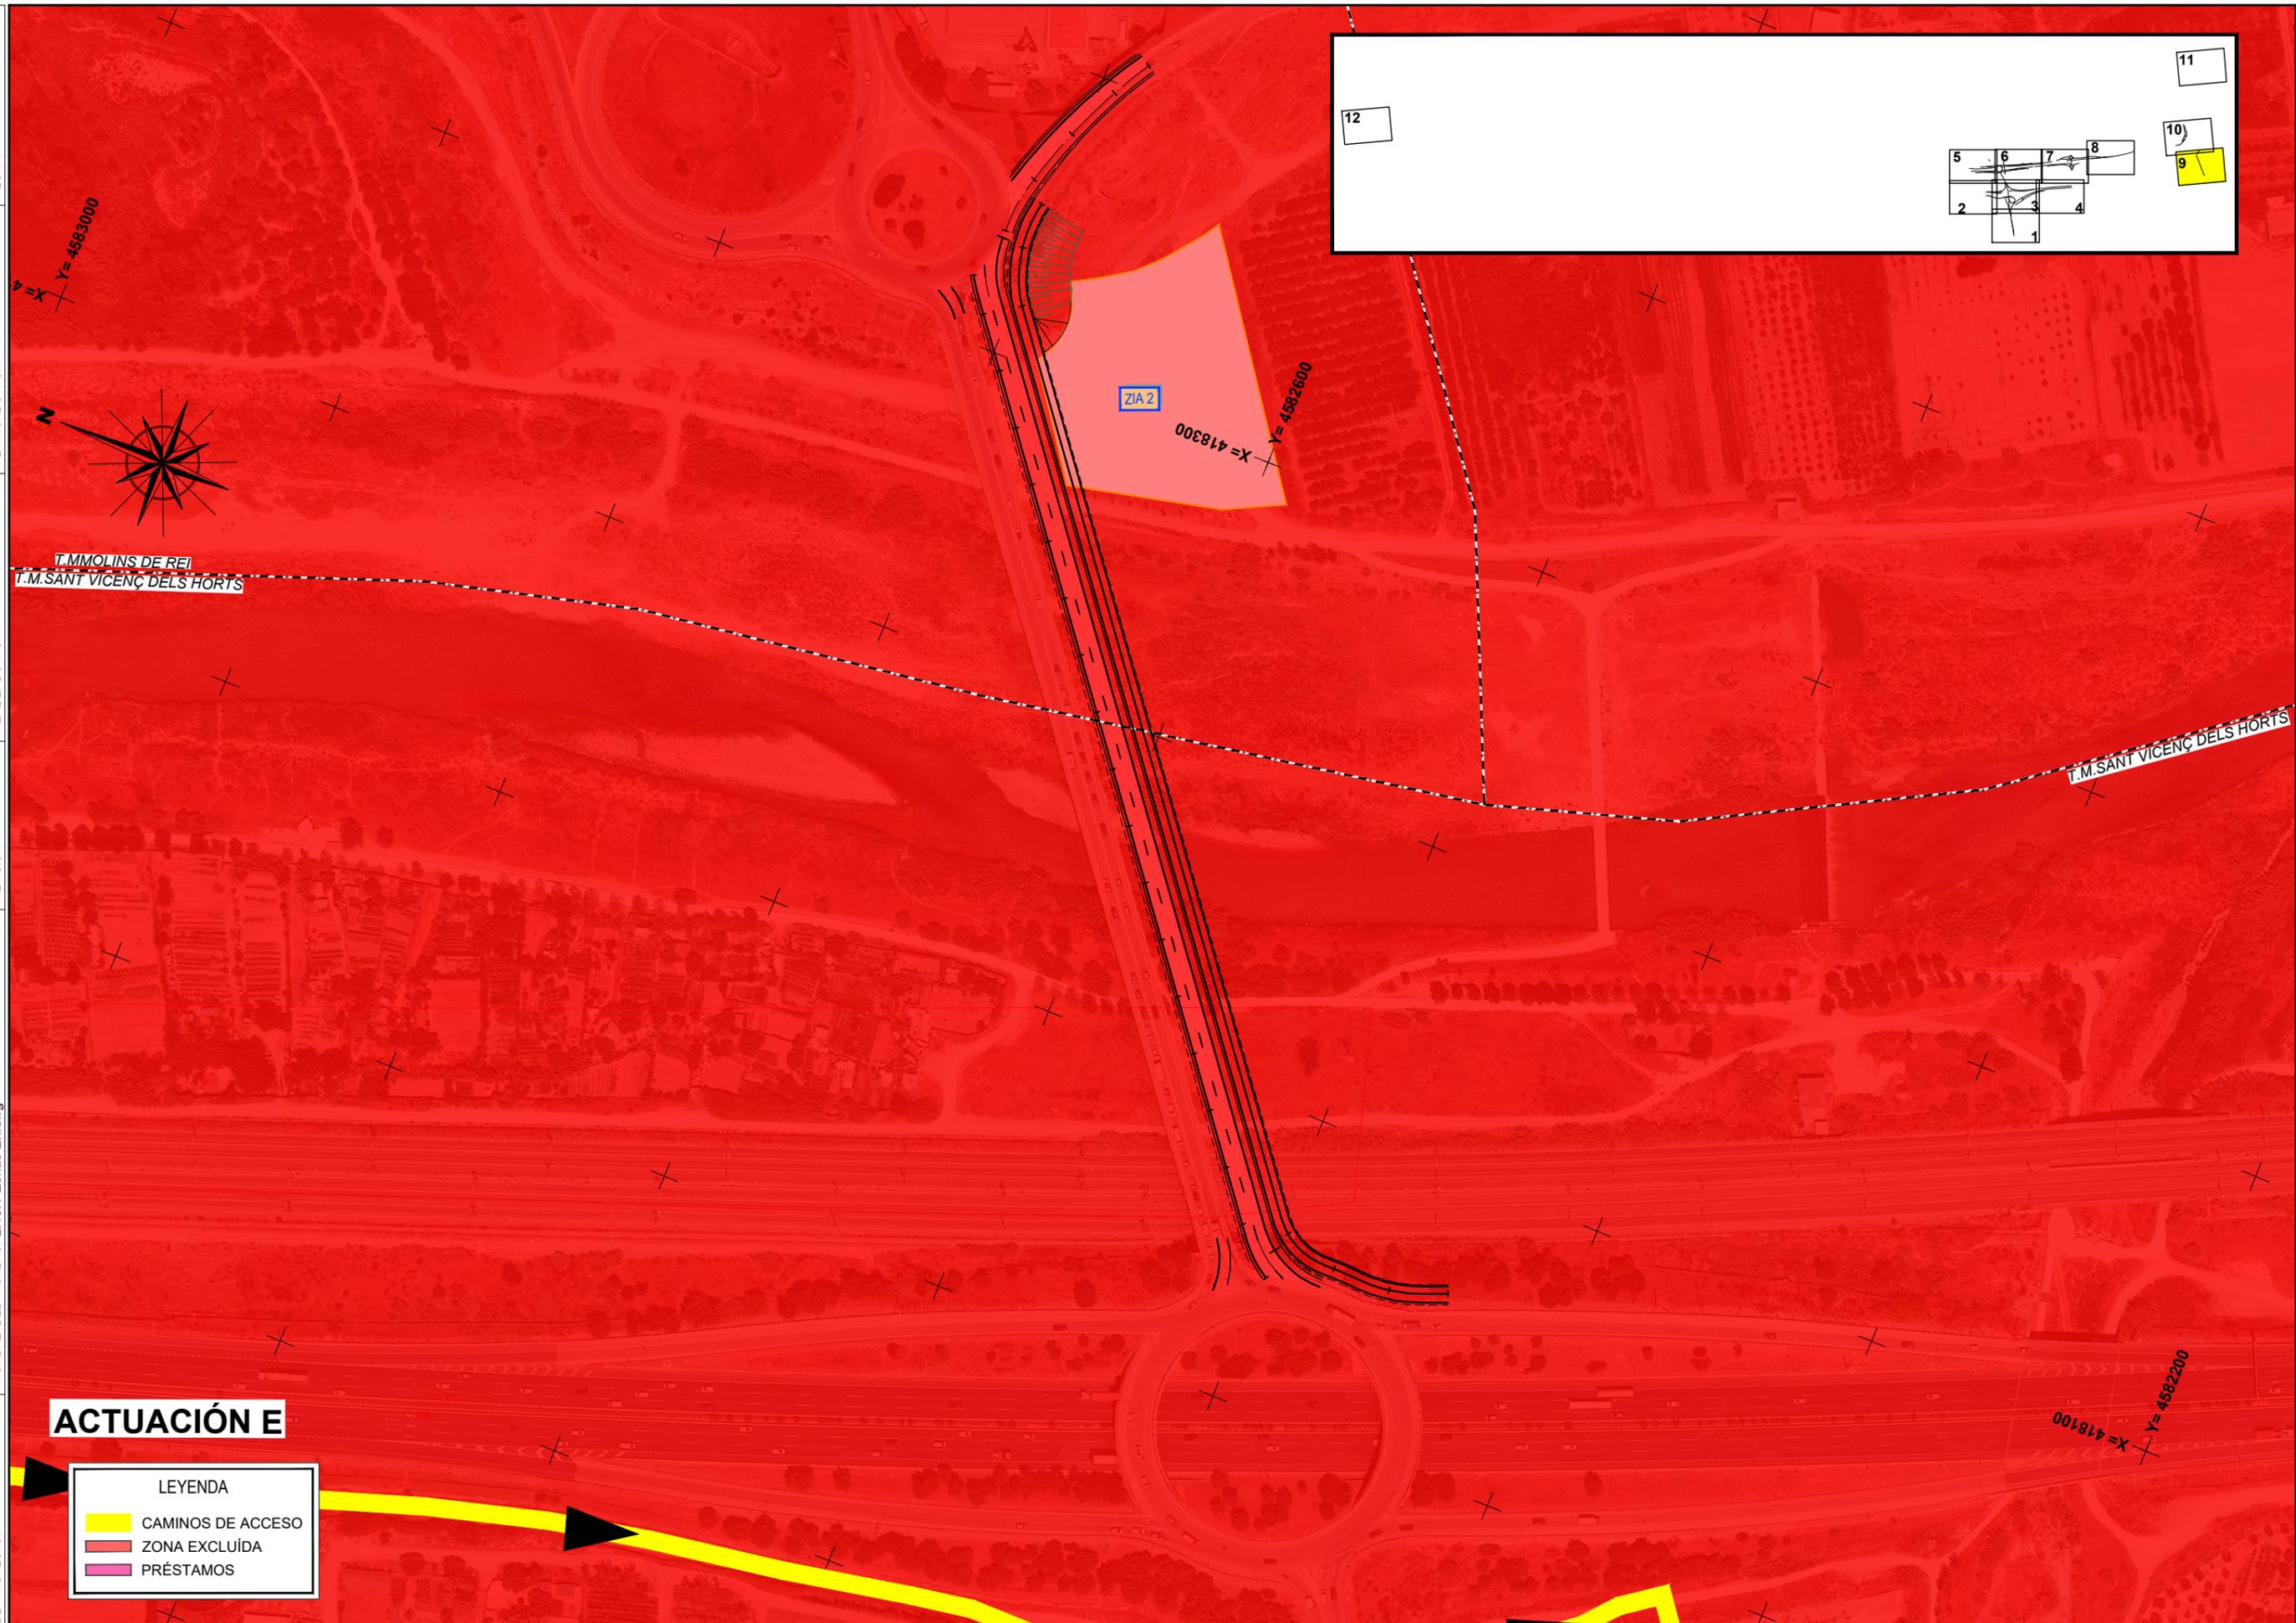

### ACTUACIÓN E

LEYENDA	
	CAMINOS DE ACCESO
	ZONA EXCLUÍDA
	PRÉSTAMOS

FECHA:



VERIFICADO POR:

REALIZADO POR:

REVISIÓN N°

NOMBRE DEL FICHERO: 2.10.1 Zonas Ex.dwg

CODIGO DE PROYECTO:

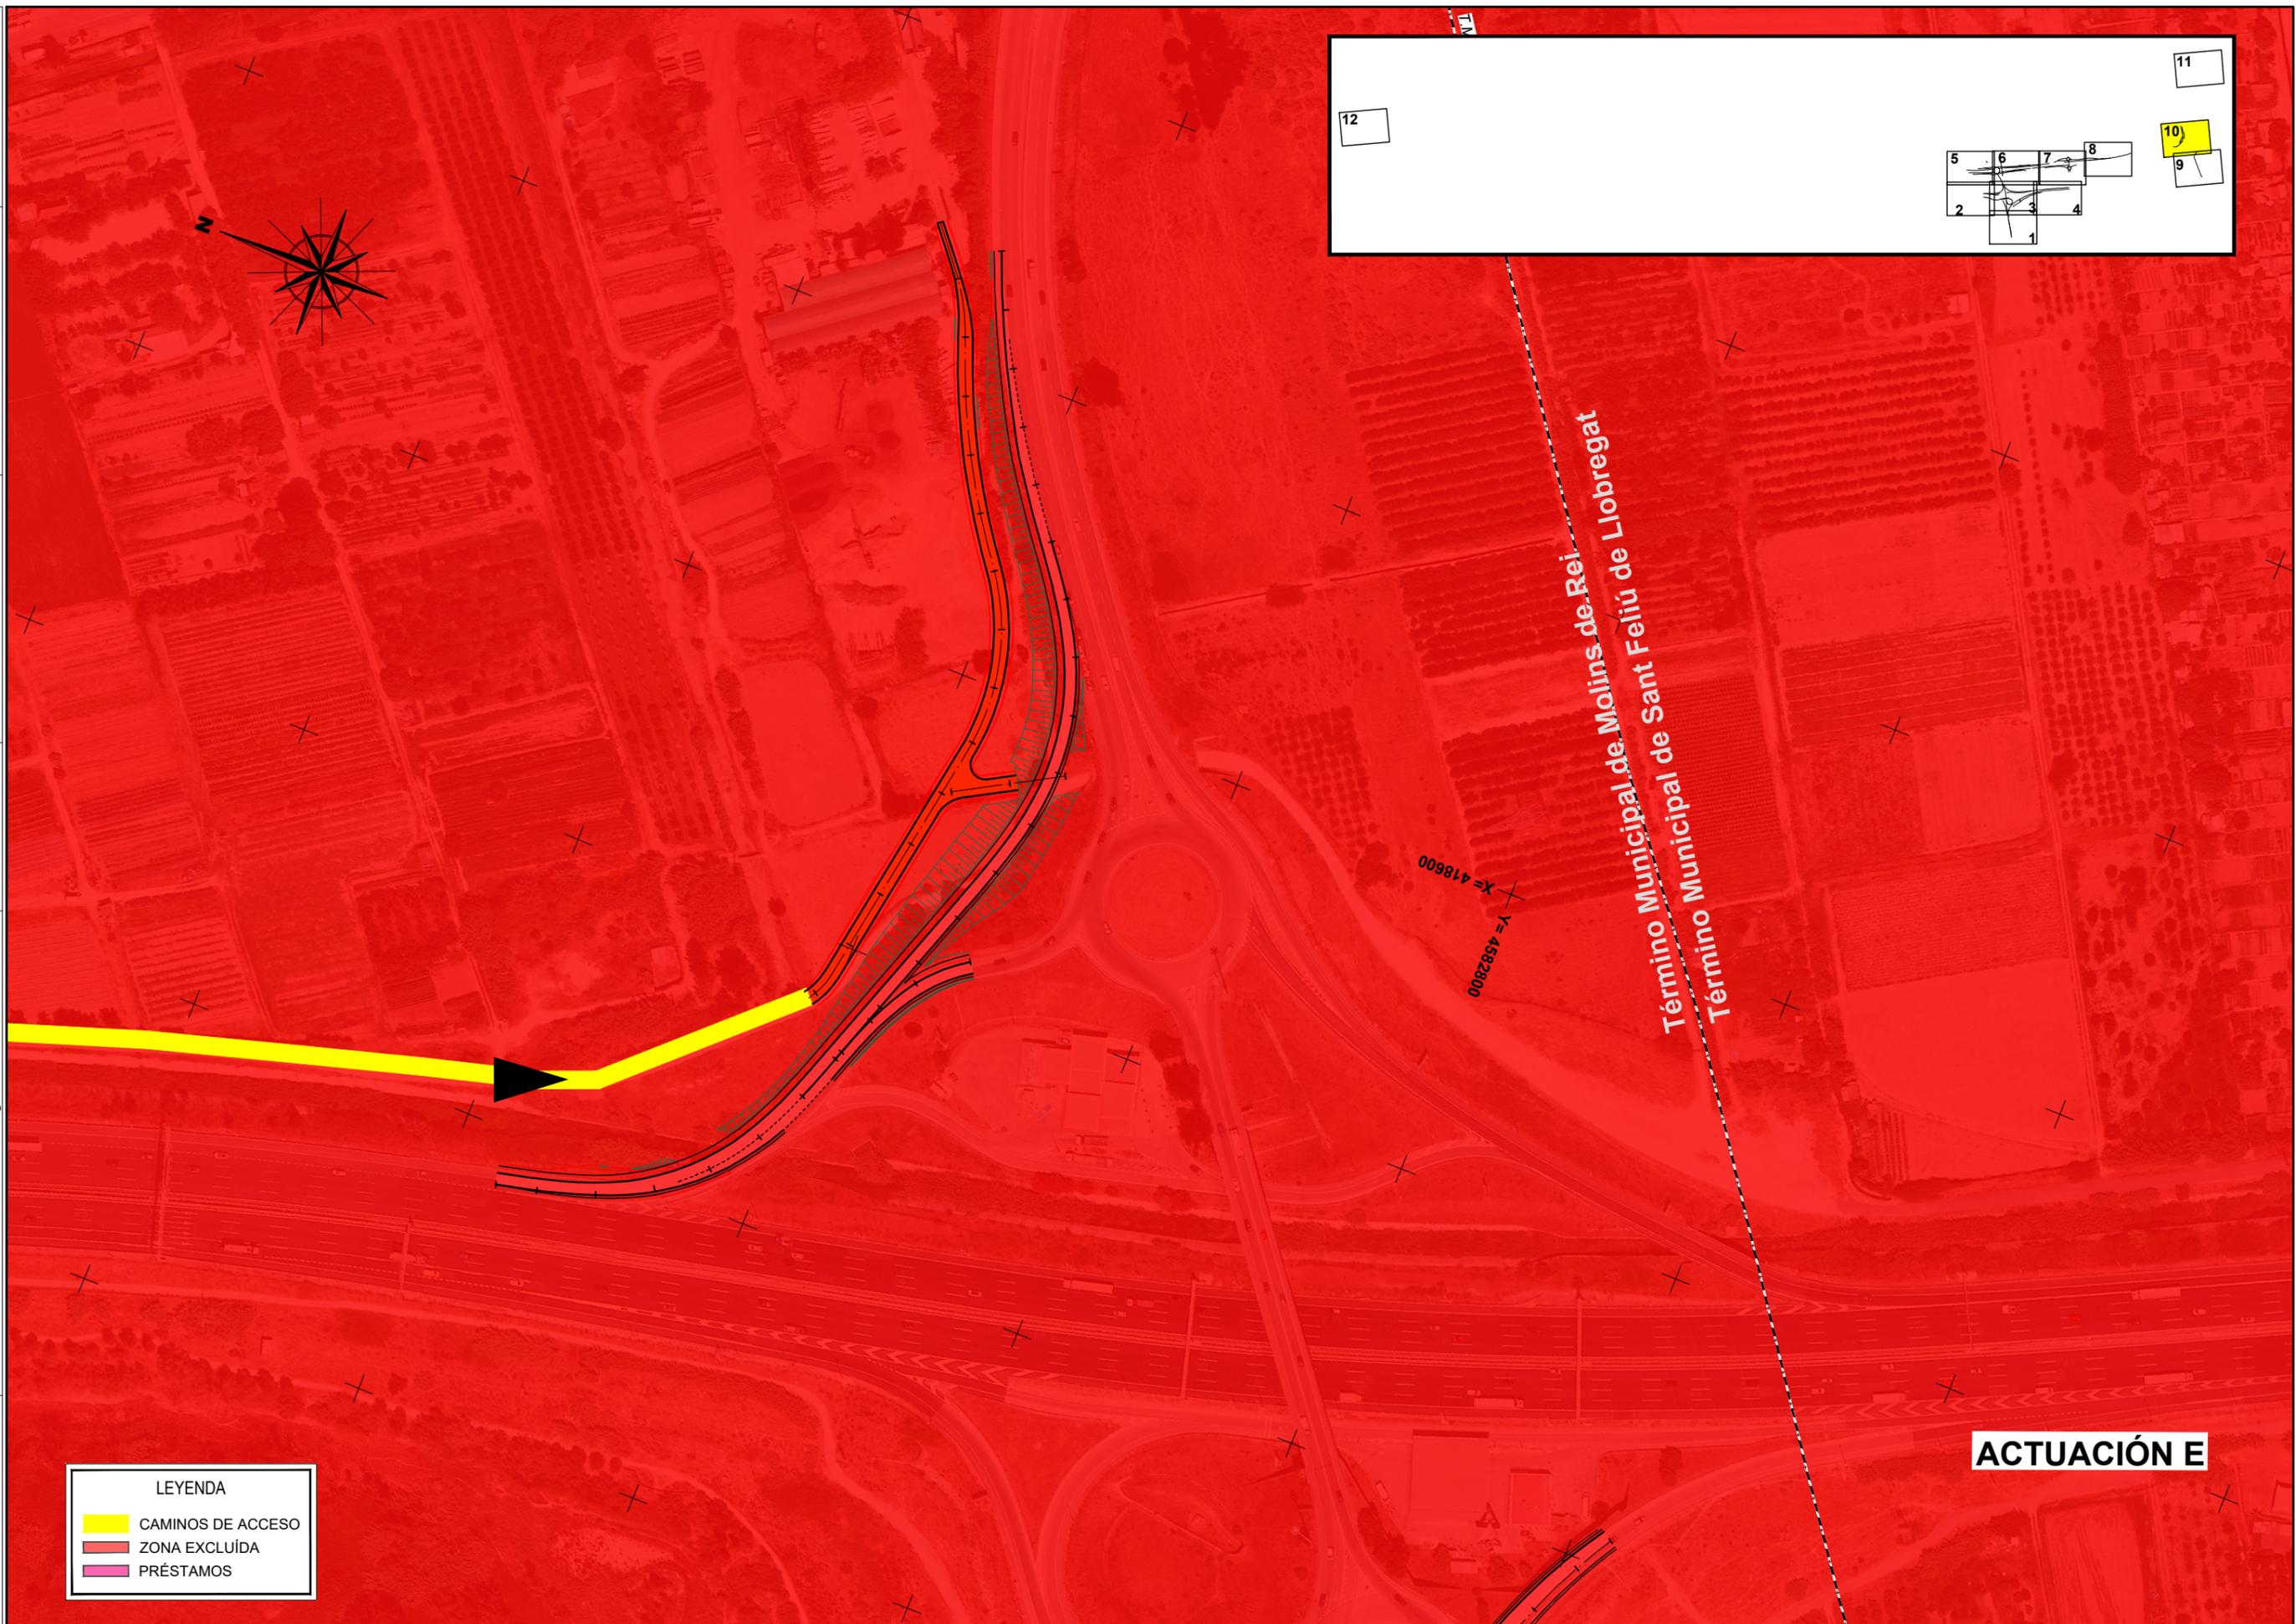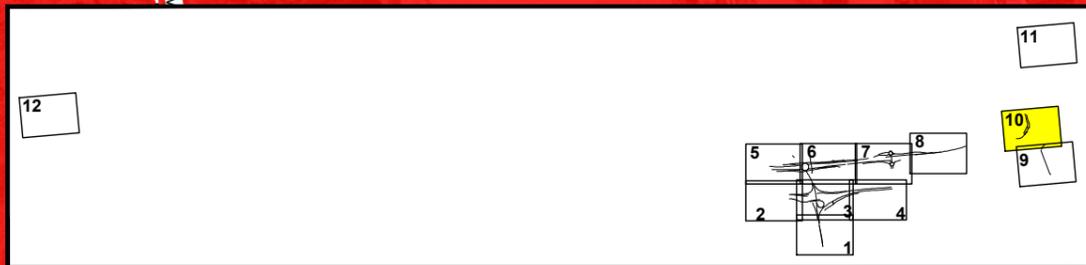


Término Municipal de Molins de Rei  
Término Municipal de Sant Feliú de Llobregat

### ACTUACIÓN E

**LEYENDA**

- CAMINOS DE ACCESO
- ZONA EXCLUÍDA
- PRÉSTAMOS

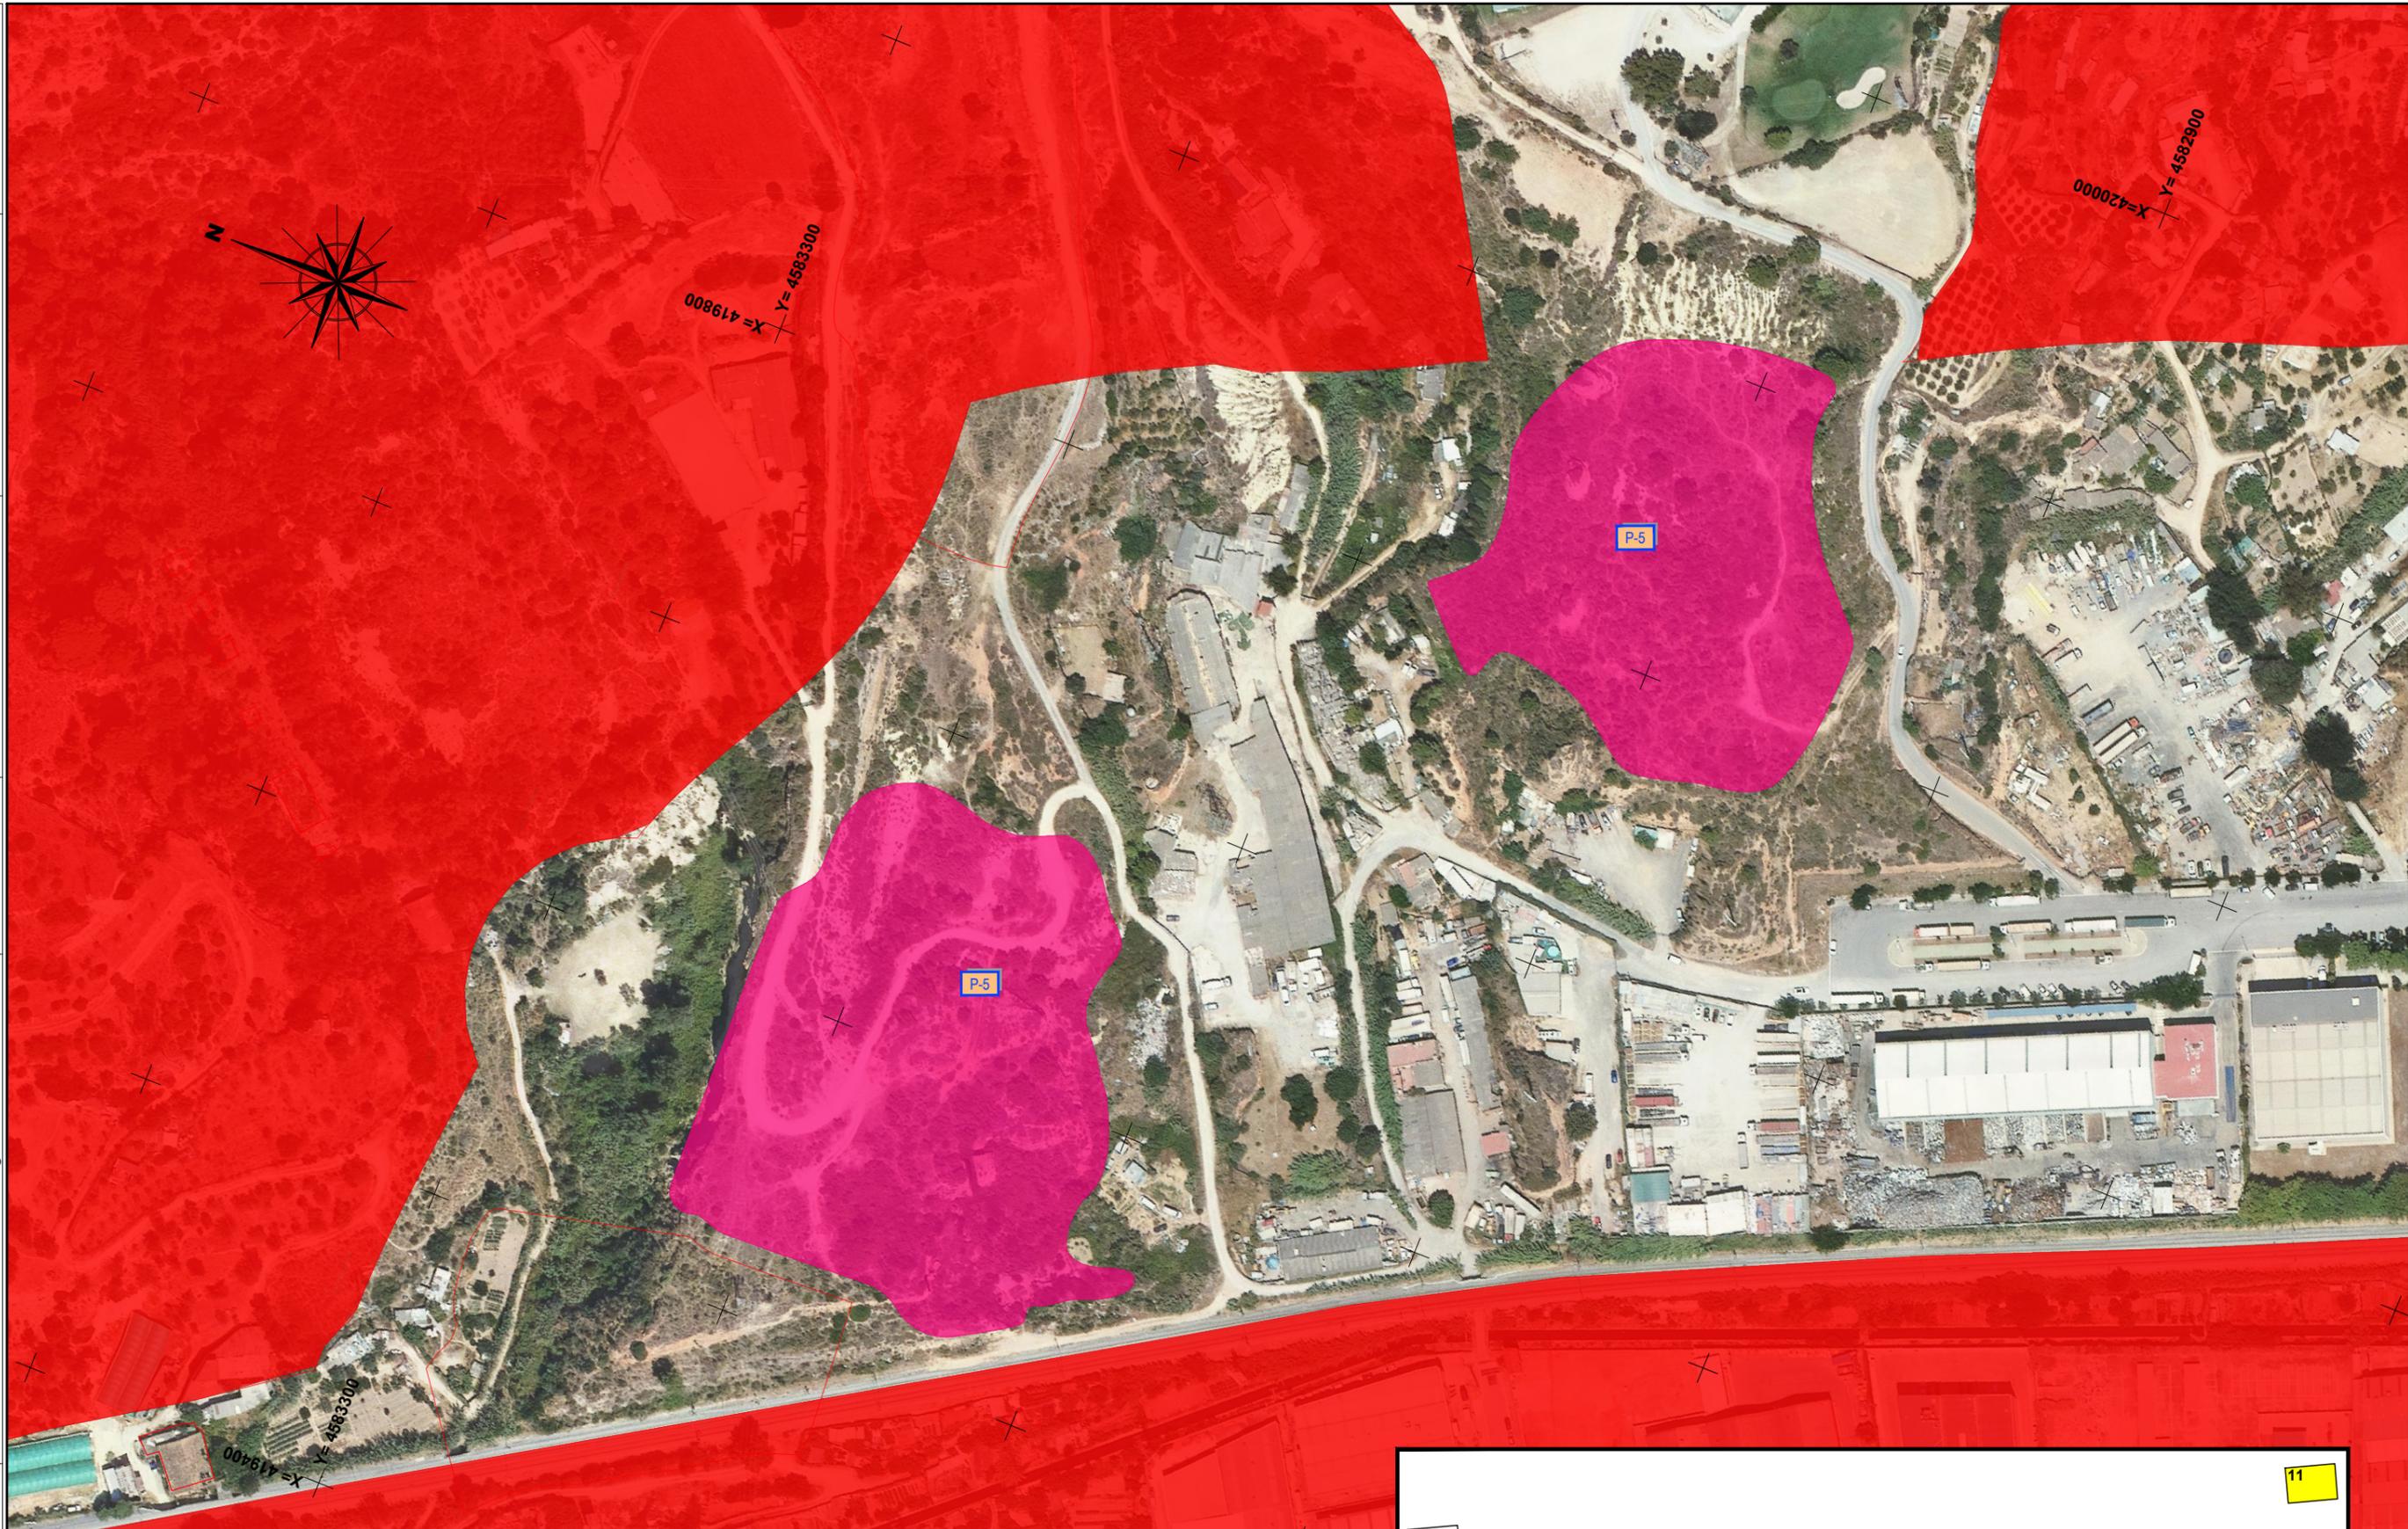

T.M. SANT FELIÚ DE LLOBREGAT  
T.M. MOLINS DE REI

**LEYENDA**

- CAMINOS DE ACCESO
- ZONA EXCLUIDA
- PRÉSTAMOS




FECHA:

REALIZADO POR:

REVISIÓN N°:

NOMBRE DEL FICHERO: 2.10.1 Zonas Ex.dwg

CODIGO DE PROYECTO:

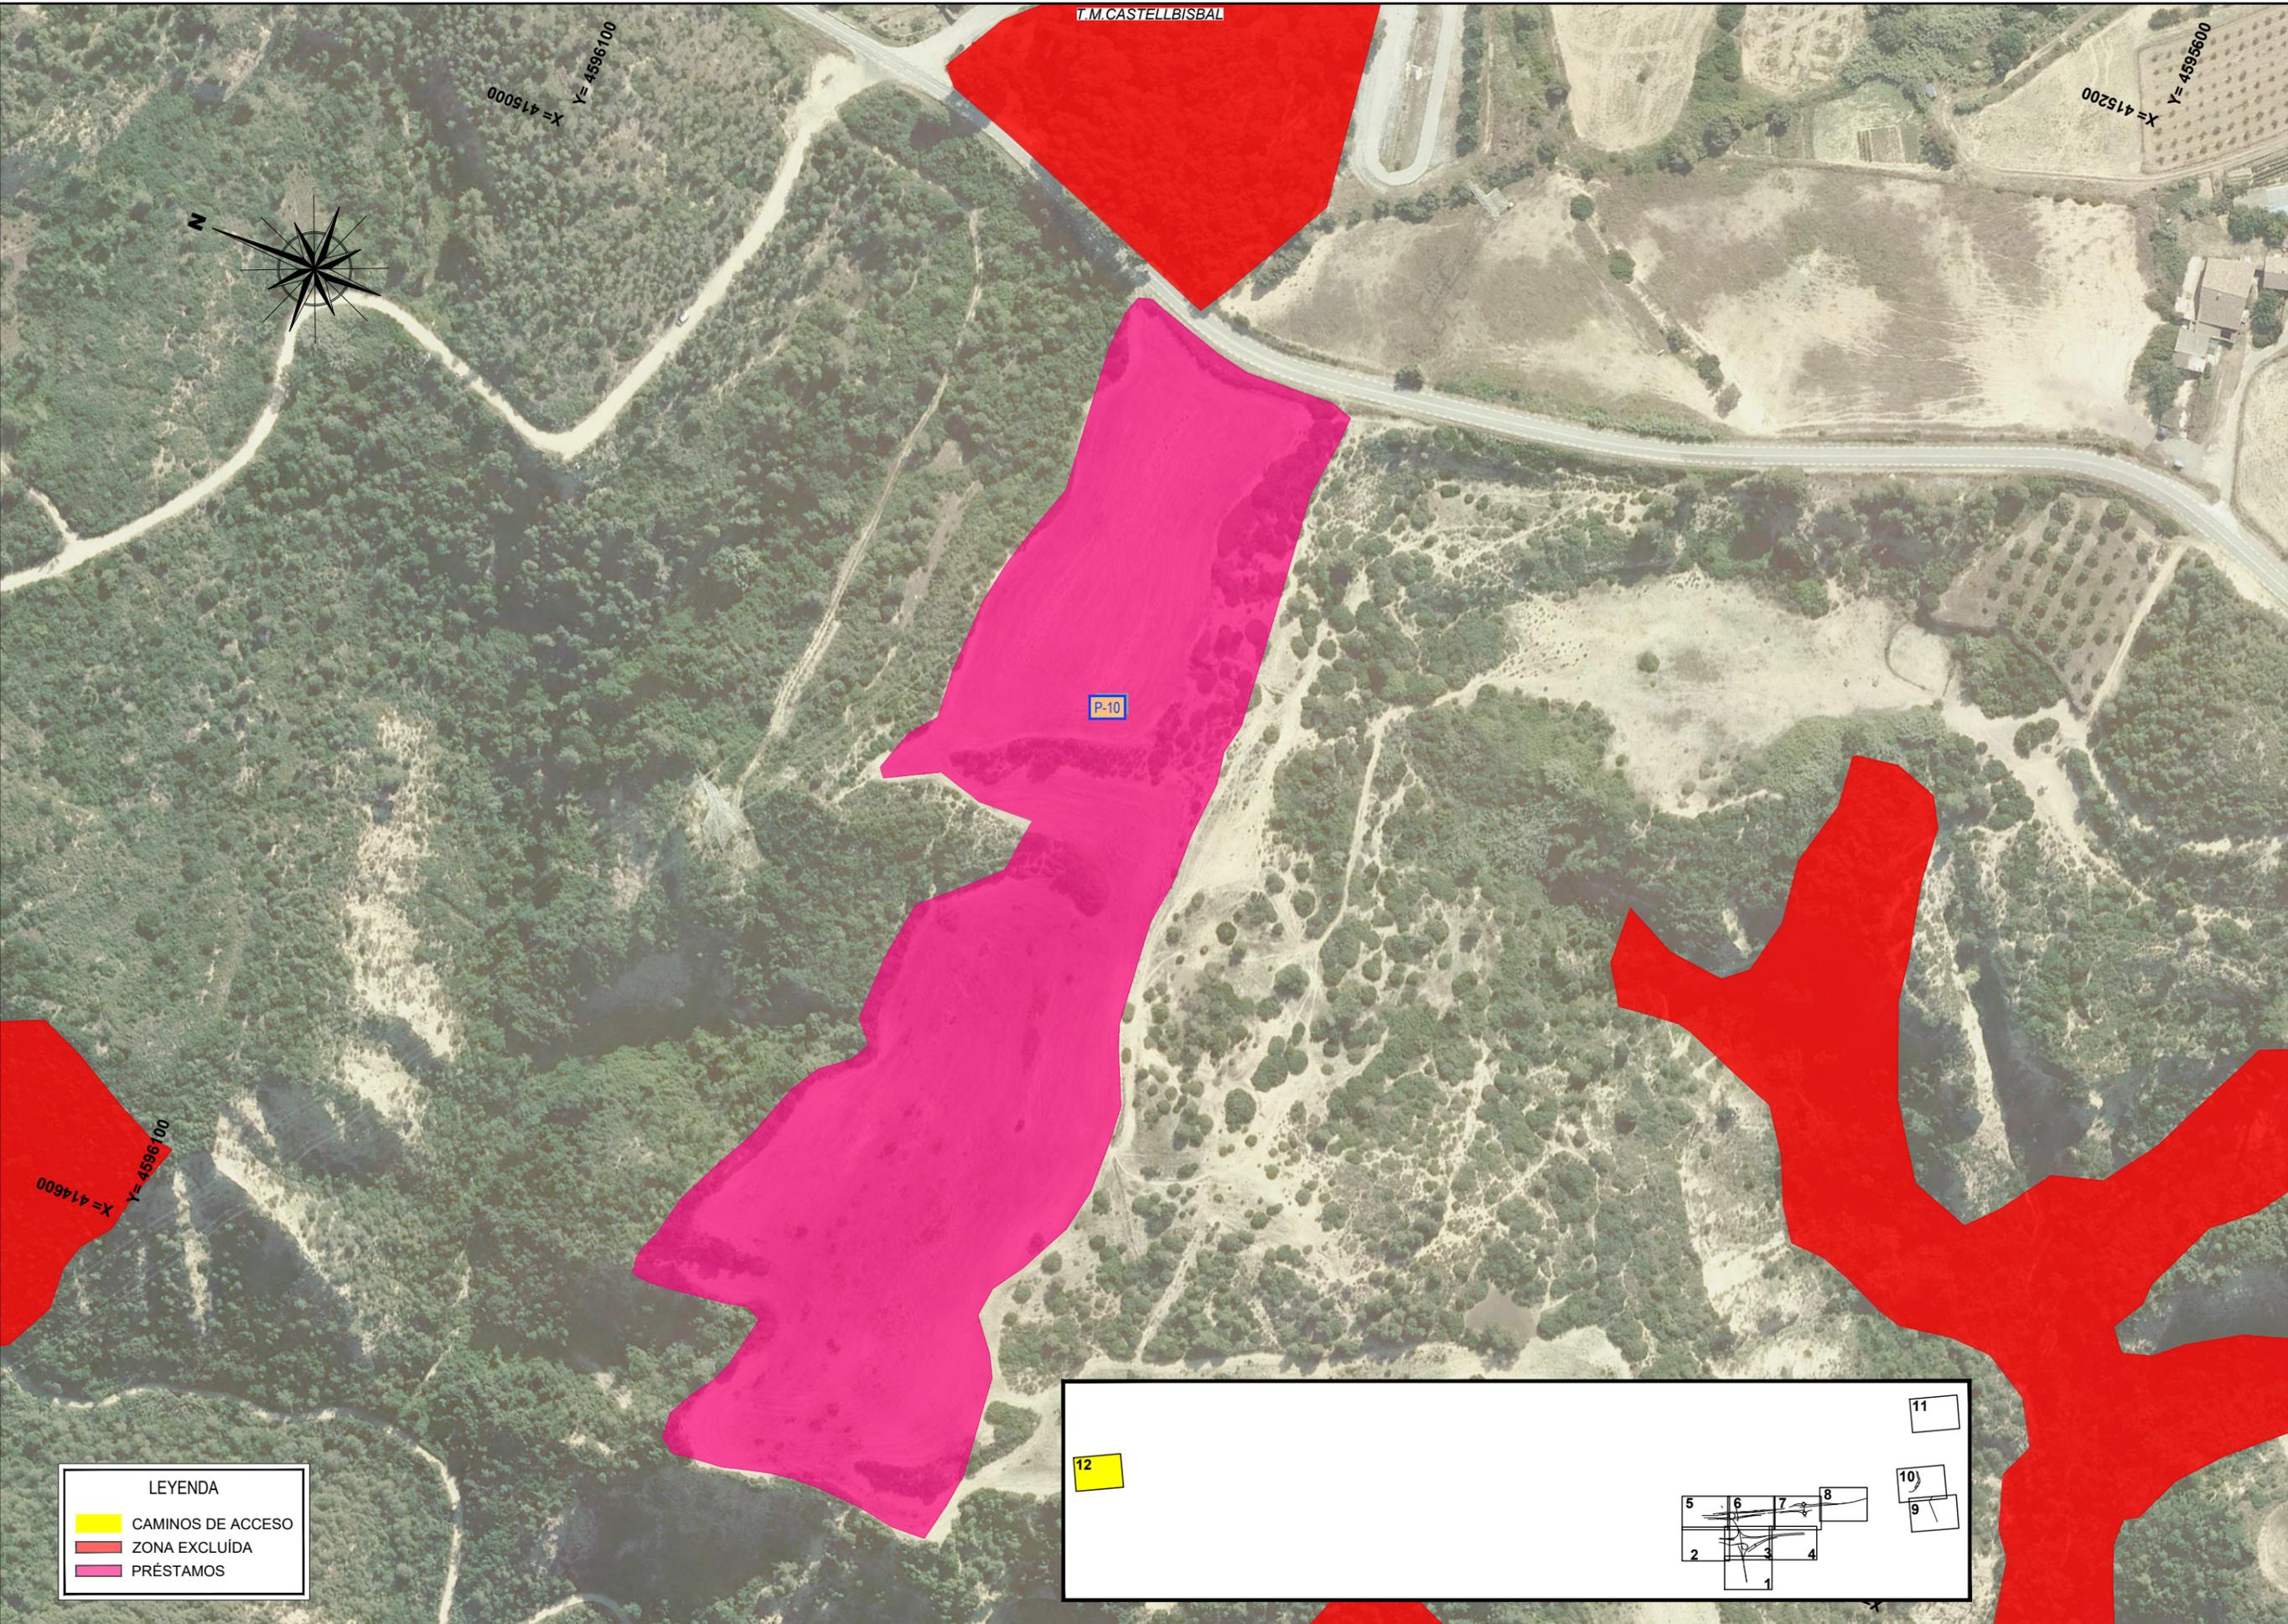


**LEYENDA**

<span style="display:inline-block; width:15px; height:10px; background-color:yellow; border:1px solid black;"></span>	CAMINOS DE ACCESO
<span style="display:inline-block; width:15px; height:10px; background-color:red; border:1px solid black;"></span>	ZONA EXCLUIDA
<span style="display:inline-block; width:15px; height:10px; background-color:pink; border:1px solid black;"></span>	PRÉSTAMOS



SOLAPA CON HOJA 3 DE 10

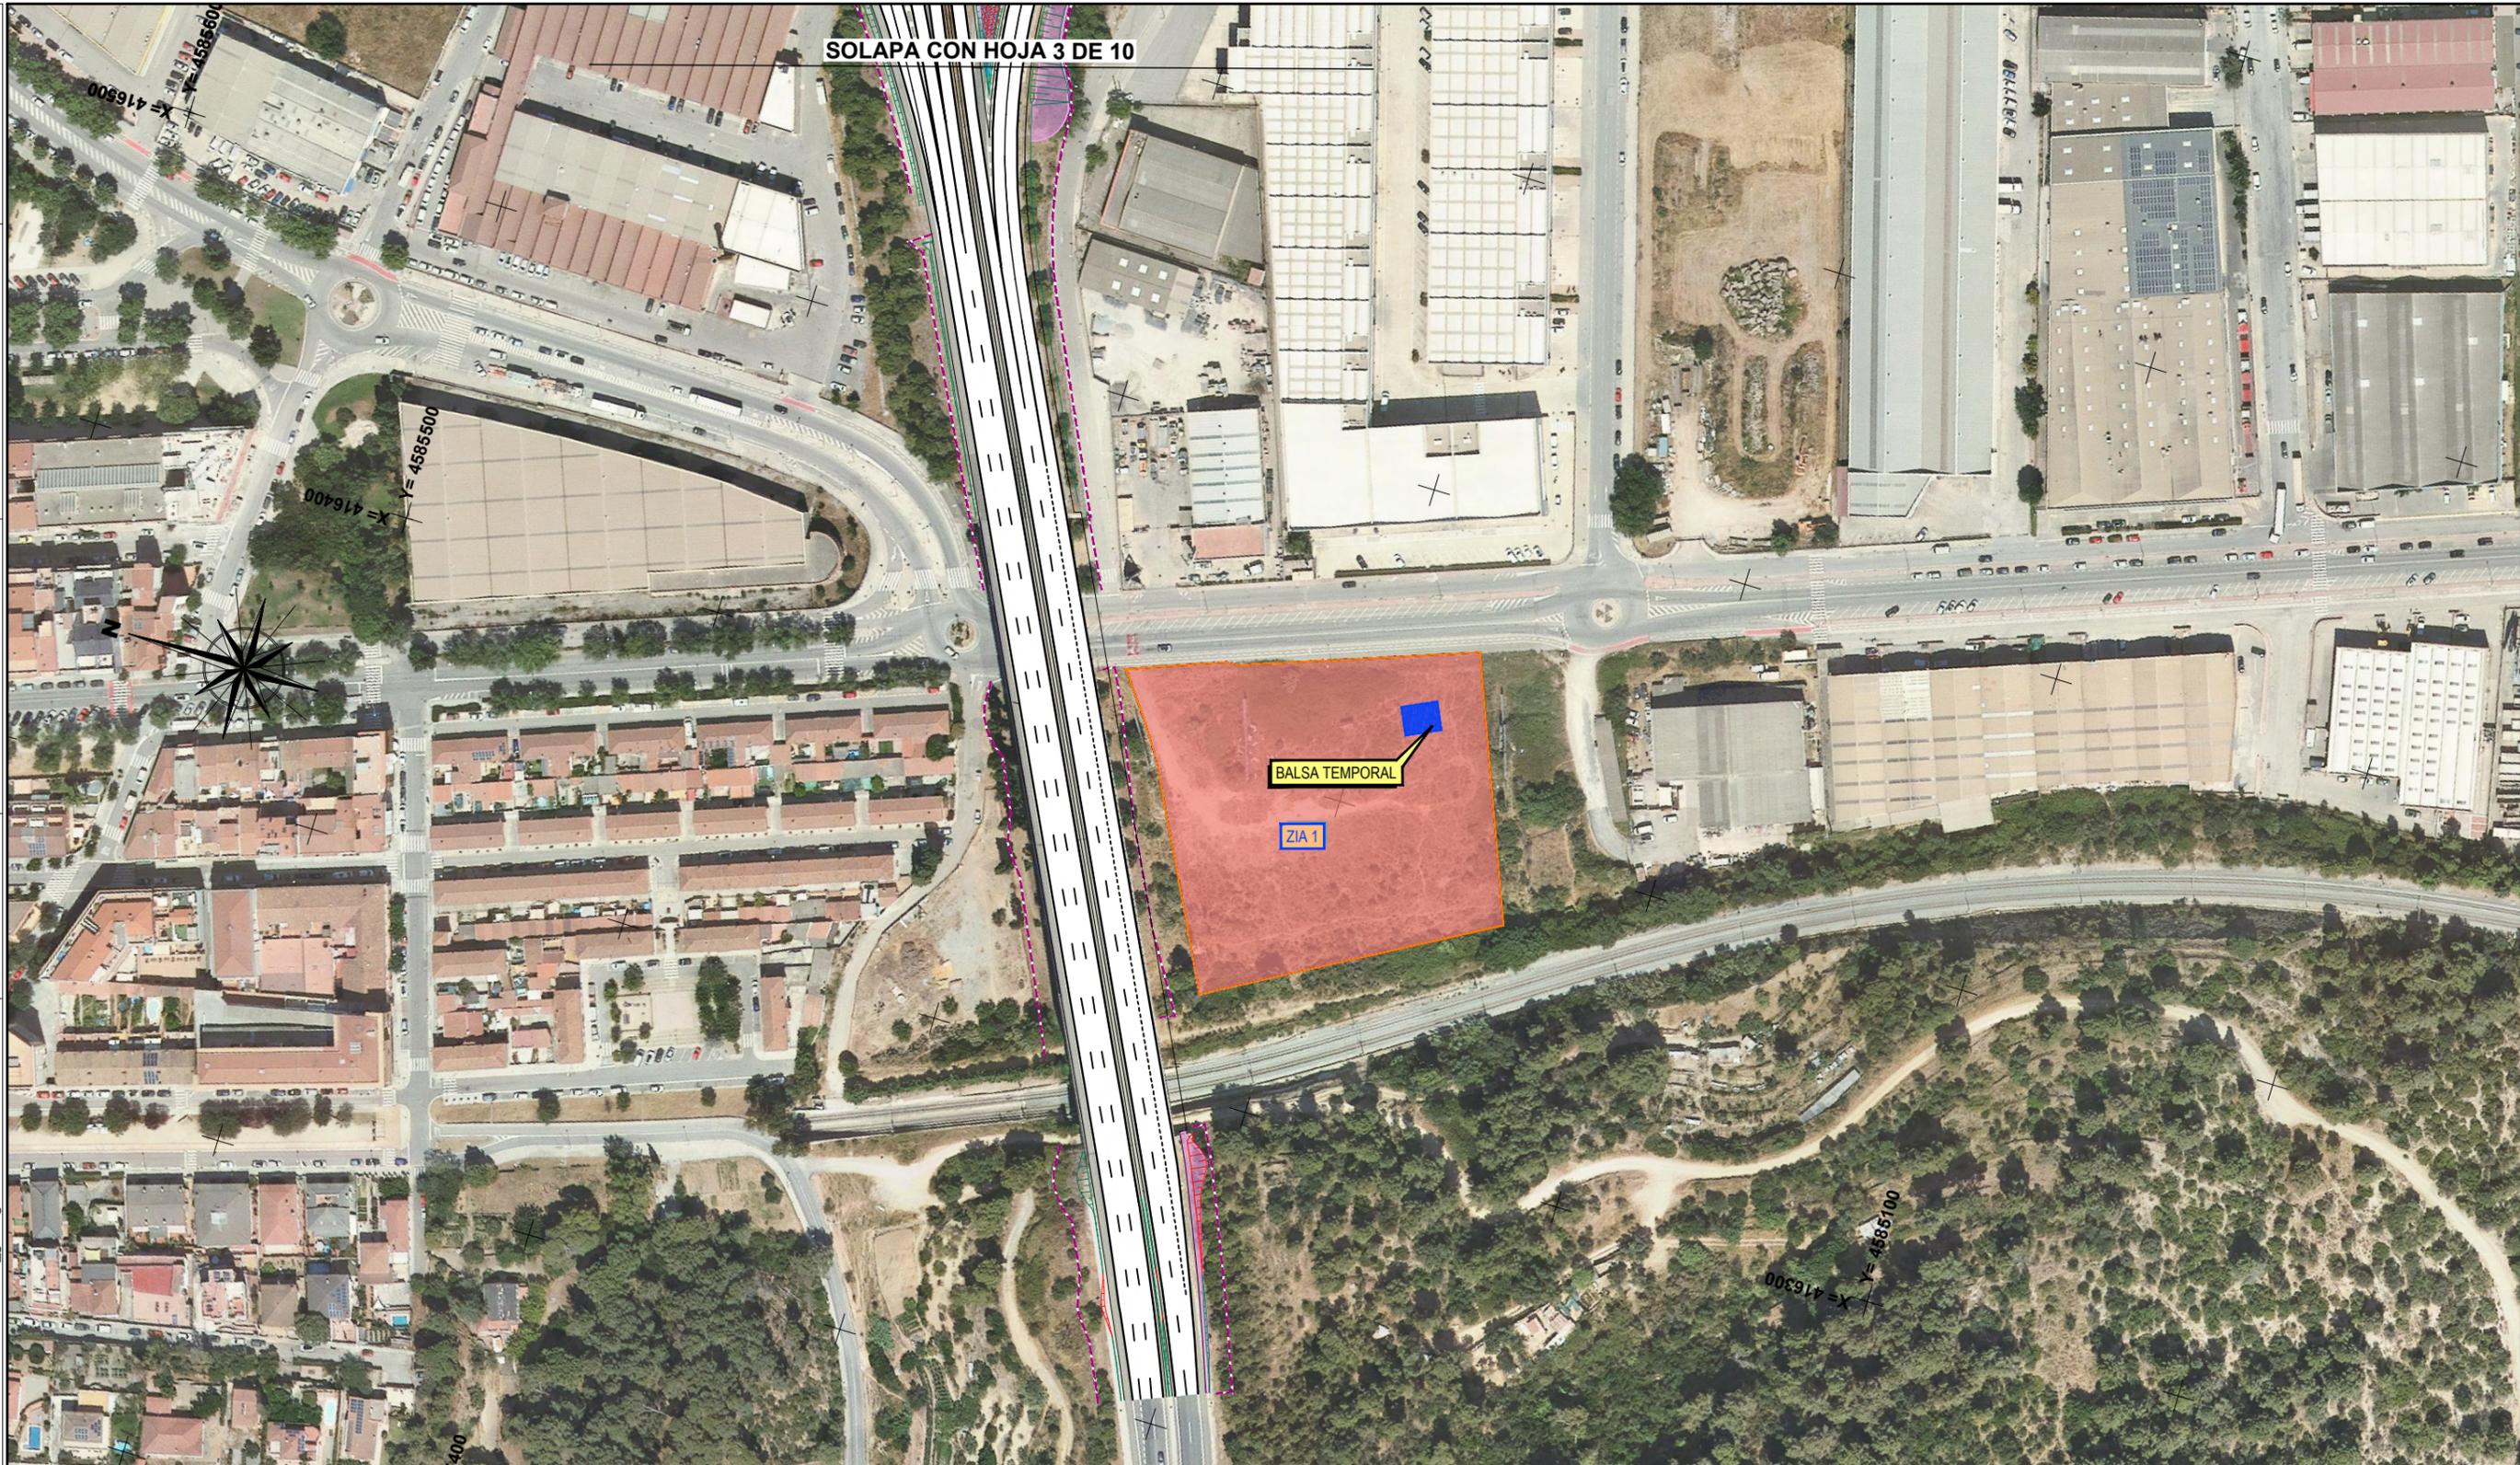


LEYENDA			
	INTEGRACIÓN DE ZONAS PLANAS		CAMINOS
	INTEGRACIÓN DE GLORIETAS		LONA ANTIPOLVO
	INTEGRACIÓN DE TALUDES		INTEGRACIÓN MUROS
	INTEGRACIÓN DE BALSAS DE DECANTACIÓN		BARRERA DE SEDIMENTOS
	INTEGRACIÓN DE ZONAS A DEMOLER		PANTALLA ACÚSTICA
	INTEGRACIÓN DE RIERAS		CERRAMIENTO RÍGIDO ZIA
	INTEGRACIÓN DE ZÍAS		CONTROL ARQUEOLÓGICO
	RESTAURACIÓN DE PRÉSTAMOS		NIDAL PARA LECHUZAS
	PLANTACIÓN DE PLANT CARPET Y PLANT PUG		BALSA DE DECANTACIÓN



**ACTUACIÓN B**



LEYENDA			
	INTEGRACIÓN DE ZONAS PLANAS		CAMINOS
	INTEGRACIÓN DE GLORIETAS		LONA ANTIPOLVO
	INTEGRACIÓN DE TALUDES		INTEGRACIÓN MUROS
	INTEGRACIÓN DE BALSAS DE DECANTACIÓN		BARRERA DE SEDIMENTOS
	INTEGRACIÓN DE ZONAS A DEMOLER		PANTALLA ACÚSTICA
	INTEGRACIÓN DE ZONAS A DEMOLER		CERRAMIENTO RÍGIDO ZIA
	INTEGRACIÓN DE ZÍAS		CONTROL ARQUEOLÓGICO
	RESTAURACIÓN DE PRÉSTAMOS		NIDAL PARA LECHUZAS
	PLANTACIÓN DE PLANT CARPET Y PLANT PUG		BALSA DE DECANTACIÓN

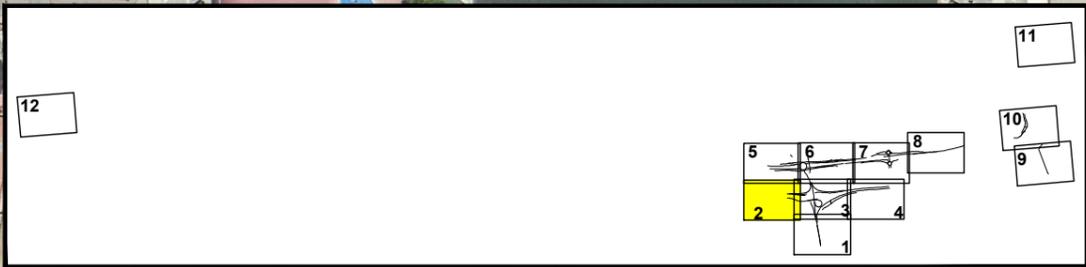

**ACTUACIÓN B**

FECHA:

VERIFICADO POR:

REALIZADO POR:

REVISIÓN N°

NOMBRE DEL FICHERO: 2.10.2 MMCC\_gr.dwg

CODIGO DE PROYECTO:

SOLAPA CON HOJA 6 DE 10

BALSA DE DECANTACIÓN

X=417000  
Y=4585400



SOLAPA CON HOJA 4 DE 10

SOLAPA CON HOJA 2 DE 10

ENCAUZAMIENTO DE RIERA FONDA

X=416800  
Y=4585100

ACTUACIÓN B

SOLAPA CON HOJA 1 DE 10

LEYENDA

- |  |  |  |                        |
|--|--|--|------------------------|
|  | INTEGRACIÓN DE ZONAS PLANAS            |  | CAMINOS                |
|  | INTEGRACIÓN DE GLORIETAS               |  | LONA ANTIPOLVO         |
|  | INTEGRACIÓN DE TALUDES                 |  | INTEGRACIÓN MUROS      |
|  | INTEGRACIÓN DE BALSAS DE DECANTACIÓN   |  | BARRERA DE SEDIMENTOS  |
|  | INTEGRACIÓN DE ZONAS A DEMOLER         |  | PANTALLA ACÚSTICA      |
|  | INTEGRACIÓN DE RIERAS                  |  | CERRAMIENTO RÍGIDO ZIA |
|  | INTEGRACIÓN DE ZÍAS                    |  | CONTROL ARQUEOLÓGICO   |
|  | RESTAURACIÓN DE PRÉSTAMOS              |  | NIDAL PARA LECHUZAS    |
|  | PLANTACIÓN DE PLANT CARPET Y PLANT PUG |  | BALSA DE DECANTACIÓN   |



SECRETARÍA DE ESTADO DE TRANSPORTES Y MOVILIDAD SOSTENIBLE  
 SECRETARÍA GENERAL DE TRANSPORTE TERRESTRE  
 DEMARCACIÓN DE CARRETERAS DEL ESTADO EN CATALUÑA  
 DIRECCIÓN GENERAL DE CARRETERAS

CONSULTOR: UTE

EL INGENIERO AUTOR DEL PROYECTO:  
 FRANCISCO JAVIER ROMERA DURÁN

EL INGENIERO DIRECTOR DEL PROYECTO:  
 LUIS BONET LINUESA

ESCALAS: 1:1.000  
 0 10 20 30 40m  
 ORIGINAL A-1


TÍTULO DEL PROYECTO:  
 MEJORA DE LA ACCESIBILIDAD ENTRE LAS CARRETERAS DEL ENTORNO DEL BAIX LLOBREGAT

CLAVE: T9/49-B-4620

Nº DE PLANO: 2.10.2

DESIGNACIÓN DEL PLANO:  
 INTEGRACIÓN AMBIENTAL MEDIDAS CORRECTORAS

FECHA: ABRIL 2024  
 HOJA 3 DE 12

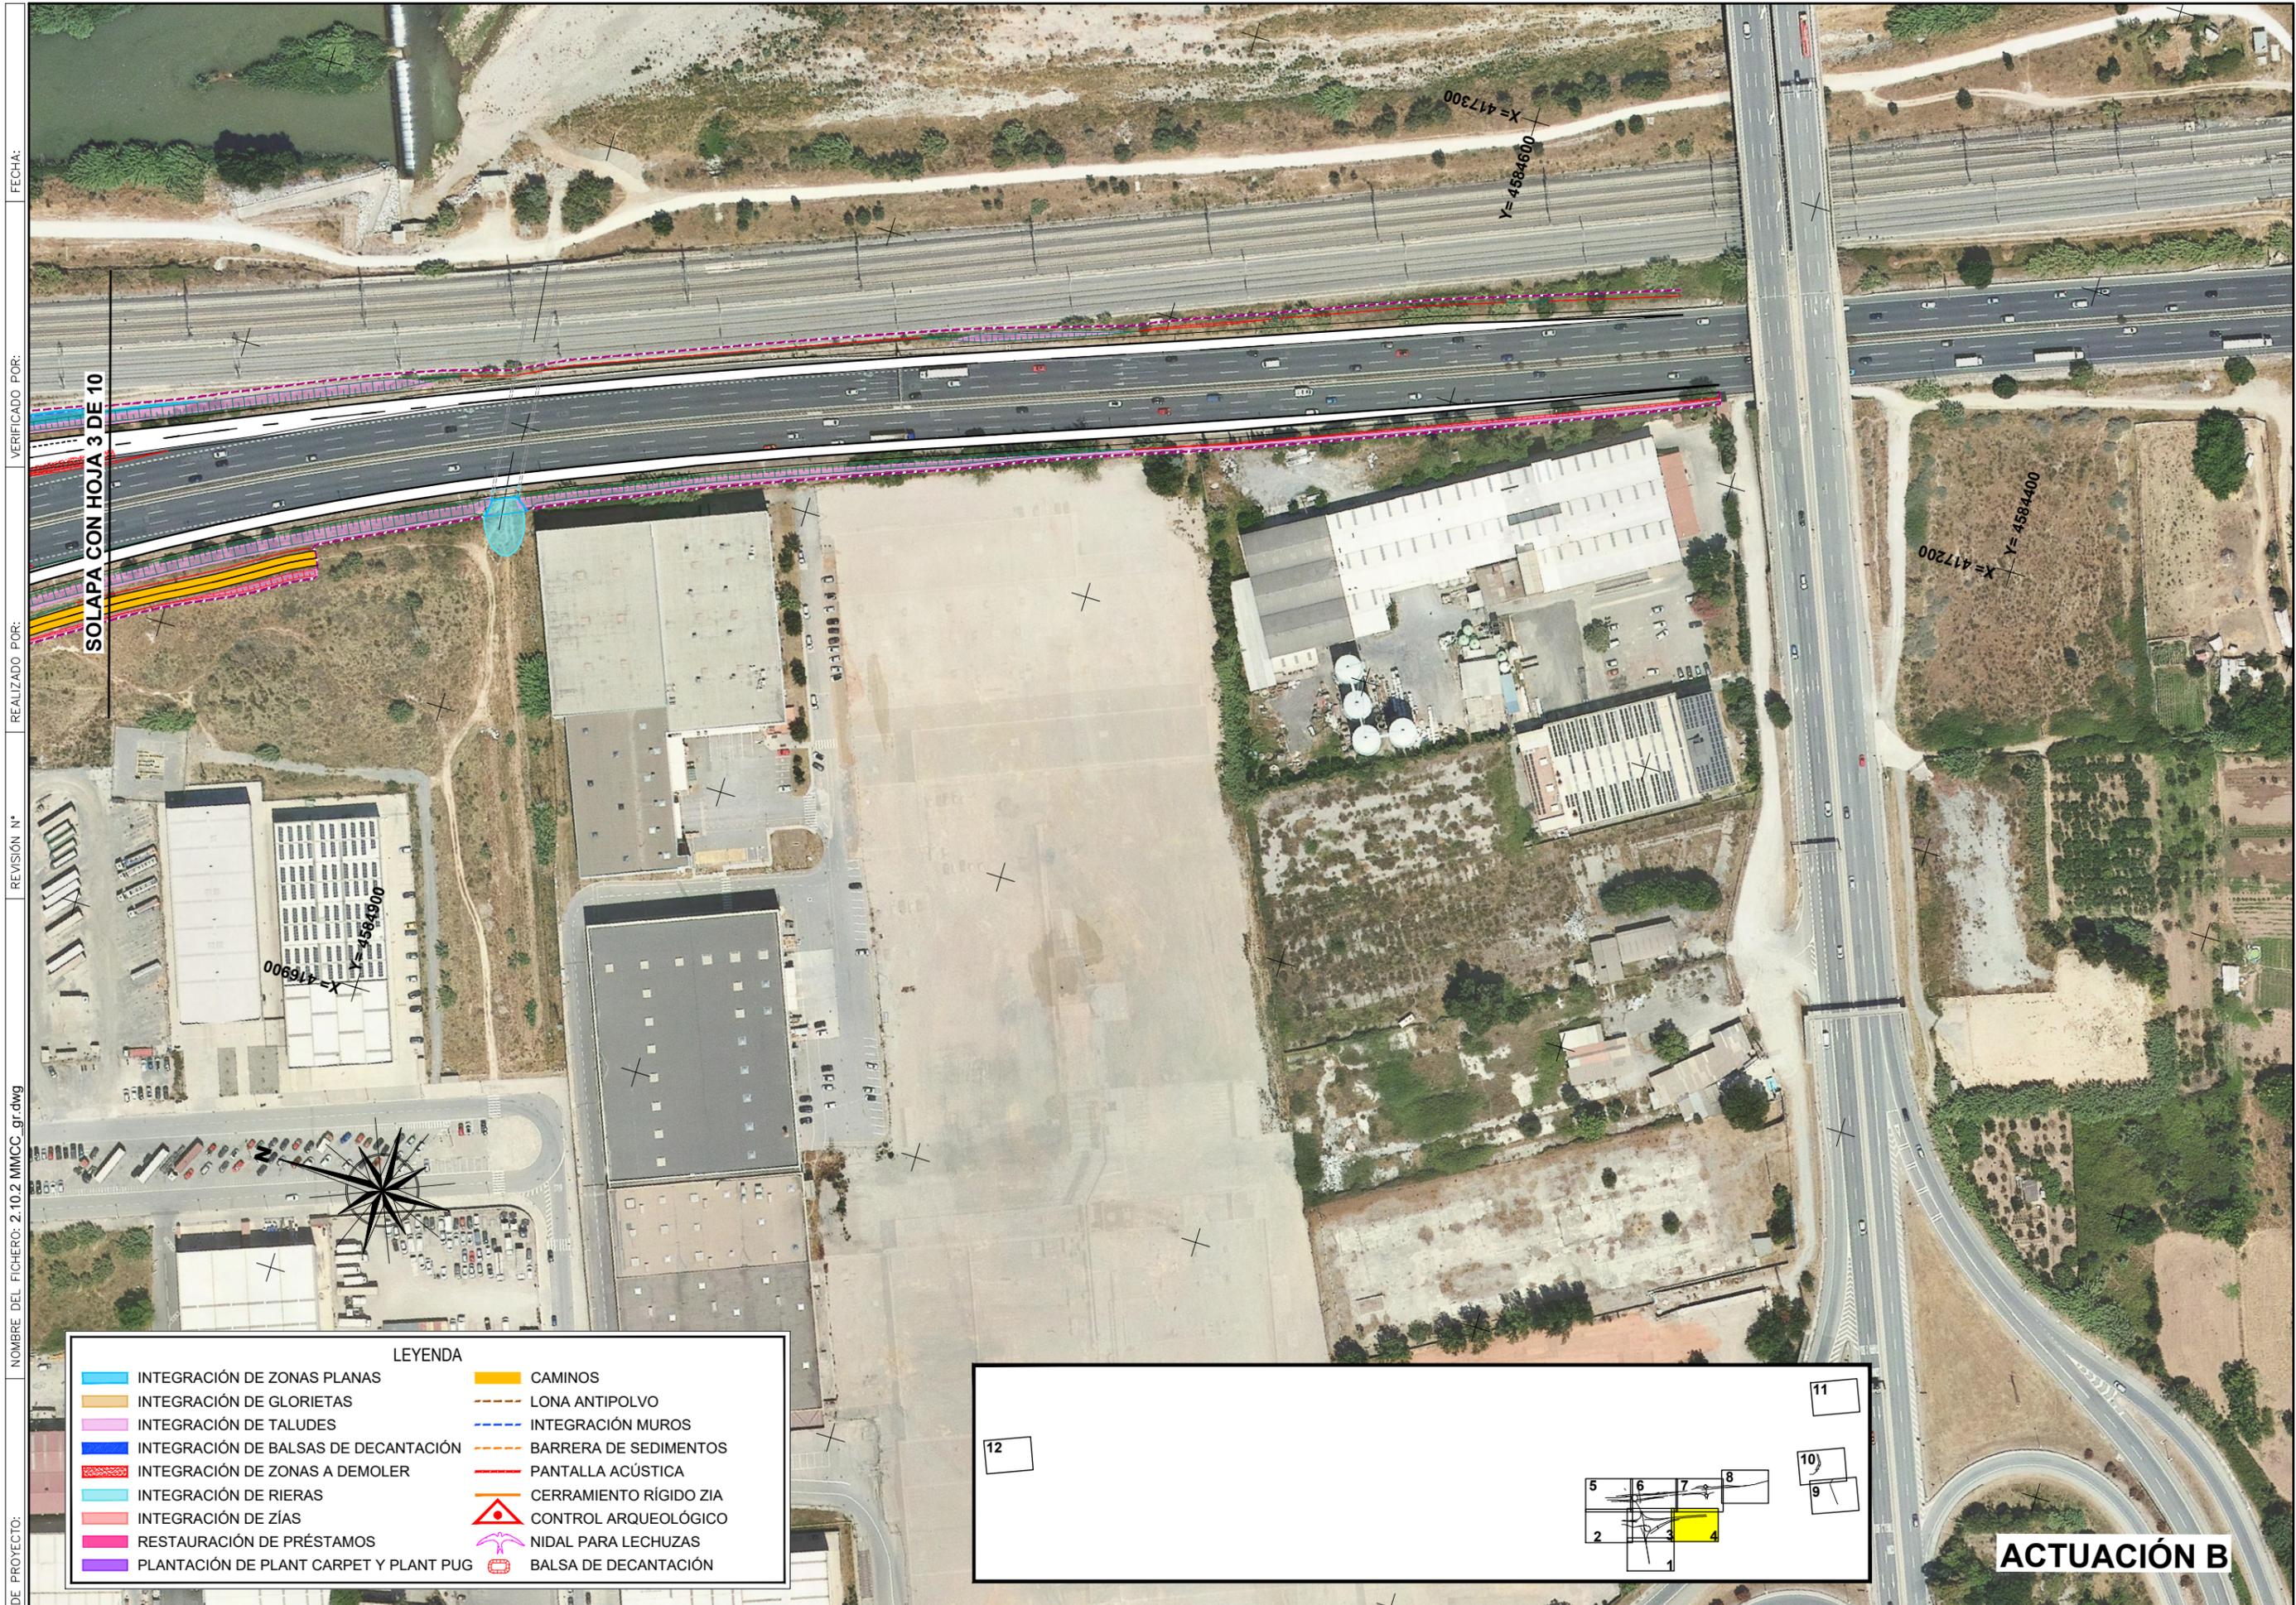

SOLAPA CON HOJA 3 DE 10

X = 417300  
Y = 4584600

X = 417200  
Y = 4584400

X = 416800  
Y = 4564800



LEYENDA			
	INTEGRACIÓN DE ZONAS PLANAS		CAMINOS
	INTEGRACIÓN DE GLORIETAS		LONA ANTIPOLVO
	INTEGRACIÓN DE TALUDES		INTEGRACIÓN MUROS
	INTEGRACIÓN DE BALSAS DE DECANTACIÓN		BARRERA DE SEDIMENTOS
	INTEGRACIÓN DE ZONAS A DEMOLER		PANTALLA ACÚSTICA
	INTEGRACIÓN DE RIERAS		CERRAMIENTO RÍGIDO ZIA
	INTEGRACIÓN DE ZÍAS		CONTROL ARQUEOLÓGICO
	RESTAURACIÓN DE PRÉSTAMOS		NIDAL PARA LECHUZAS
	PLANTACIÓN DE PLANT CARPET Y PLANT PUG		BALSA DE DECANTACIÓN



**ACTUACIÓN B**

CODIGO DE PROYECTO: NOMBRE DEL FICHERO: 2.10.2 MMCC\_gr.dwg REVISIÓN N° REALIZADO POR: FECHA:

LEYENDA			
	INTEGRACIÓN DE ZONAS PLANAS		CAMINOS
	INTEGRACIÓN DE GLORIETAS		LONA ANTIPOLVO
	INTEGRACIÓN DE TALUDES		INTEGRACIÓN MUROS
	INTEGRACIÓN DE BALSAS DE DECANTACIÓN		BARRERA DE SEDIMENTOS
	INTEGRACIÓN DE ZONAS A DEMOLER		PANTALLA ACÚSTICA
	INTEGRACIÓN DE RIERAS		CERRAMIENTO RÍGIDO ZIA
	INTEGRACIÓN DE ZÍAS		CONTROL ARQUEOLÓGICO
	RESTAURACIÓN DE PRÉSTAMOS		NIDAL PARA LECHUZAS
	PLANTACIÓN DE PLANT CARPET Y PLANT PUG		BALSA DE DECANTACIÓN

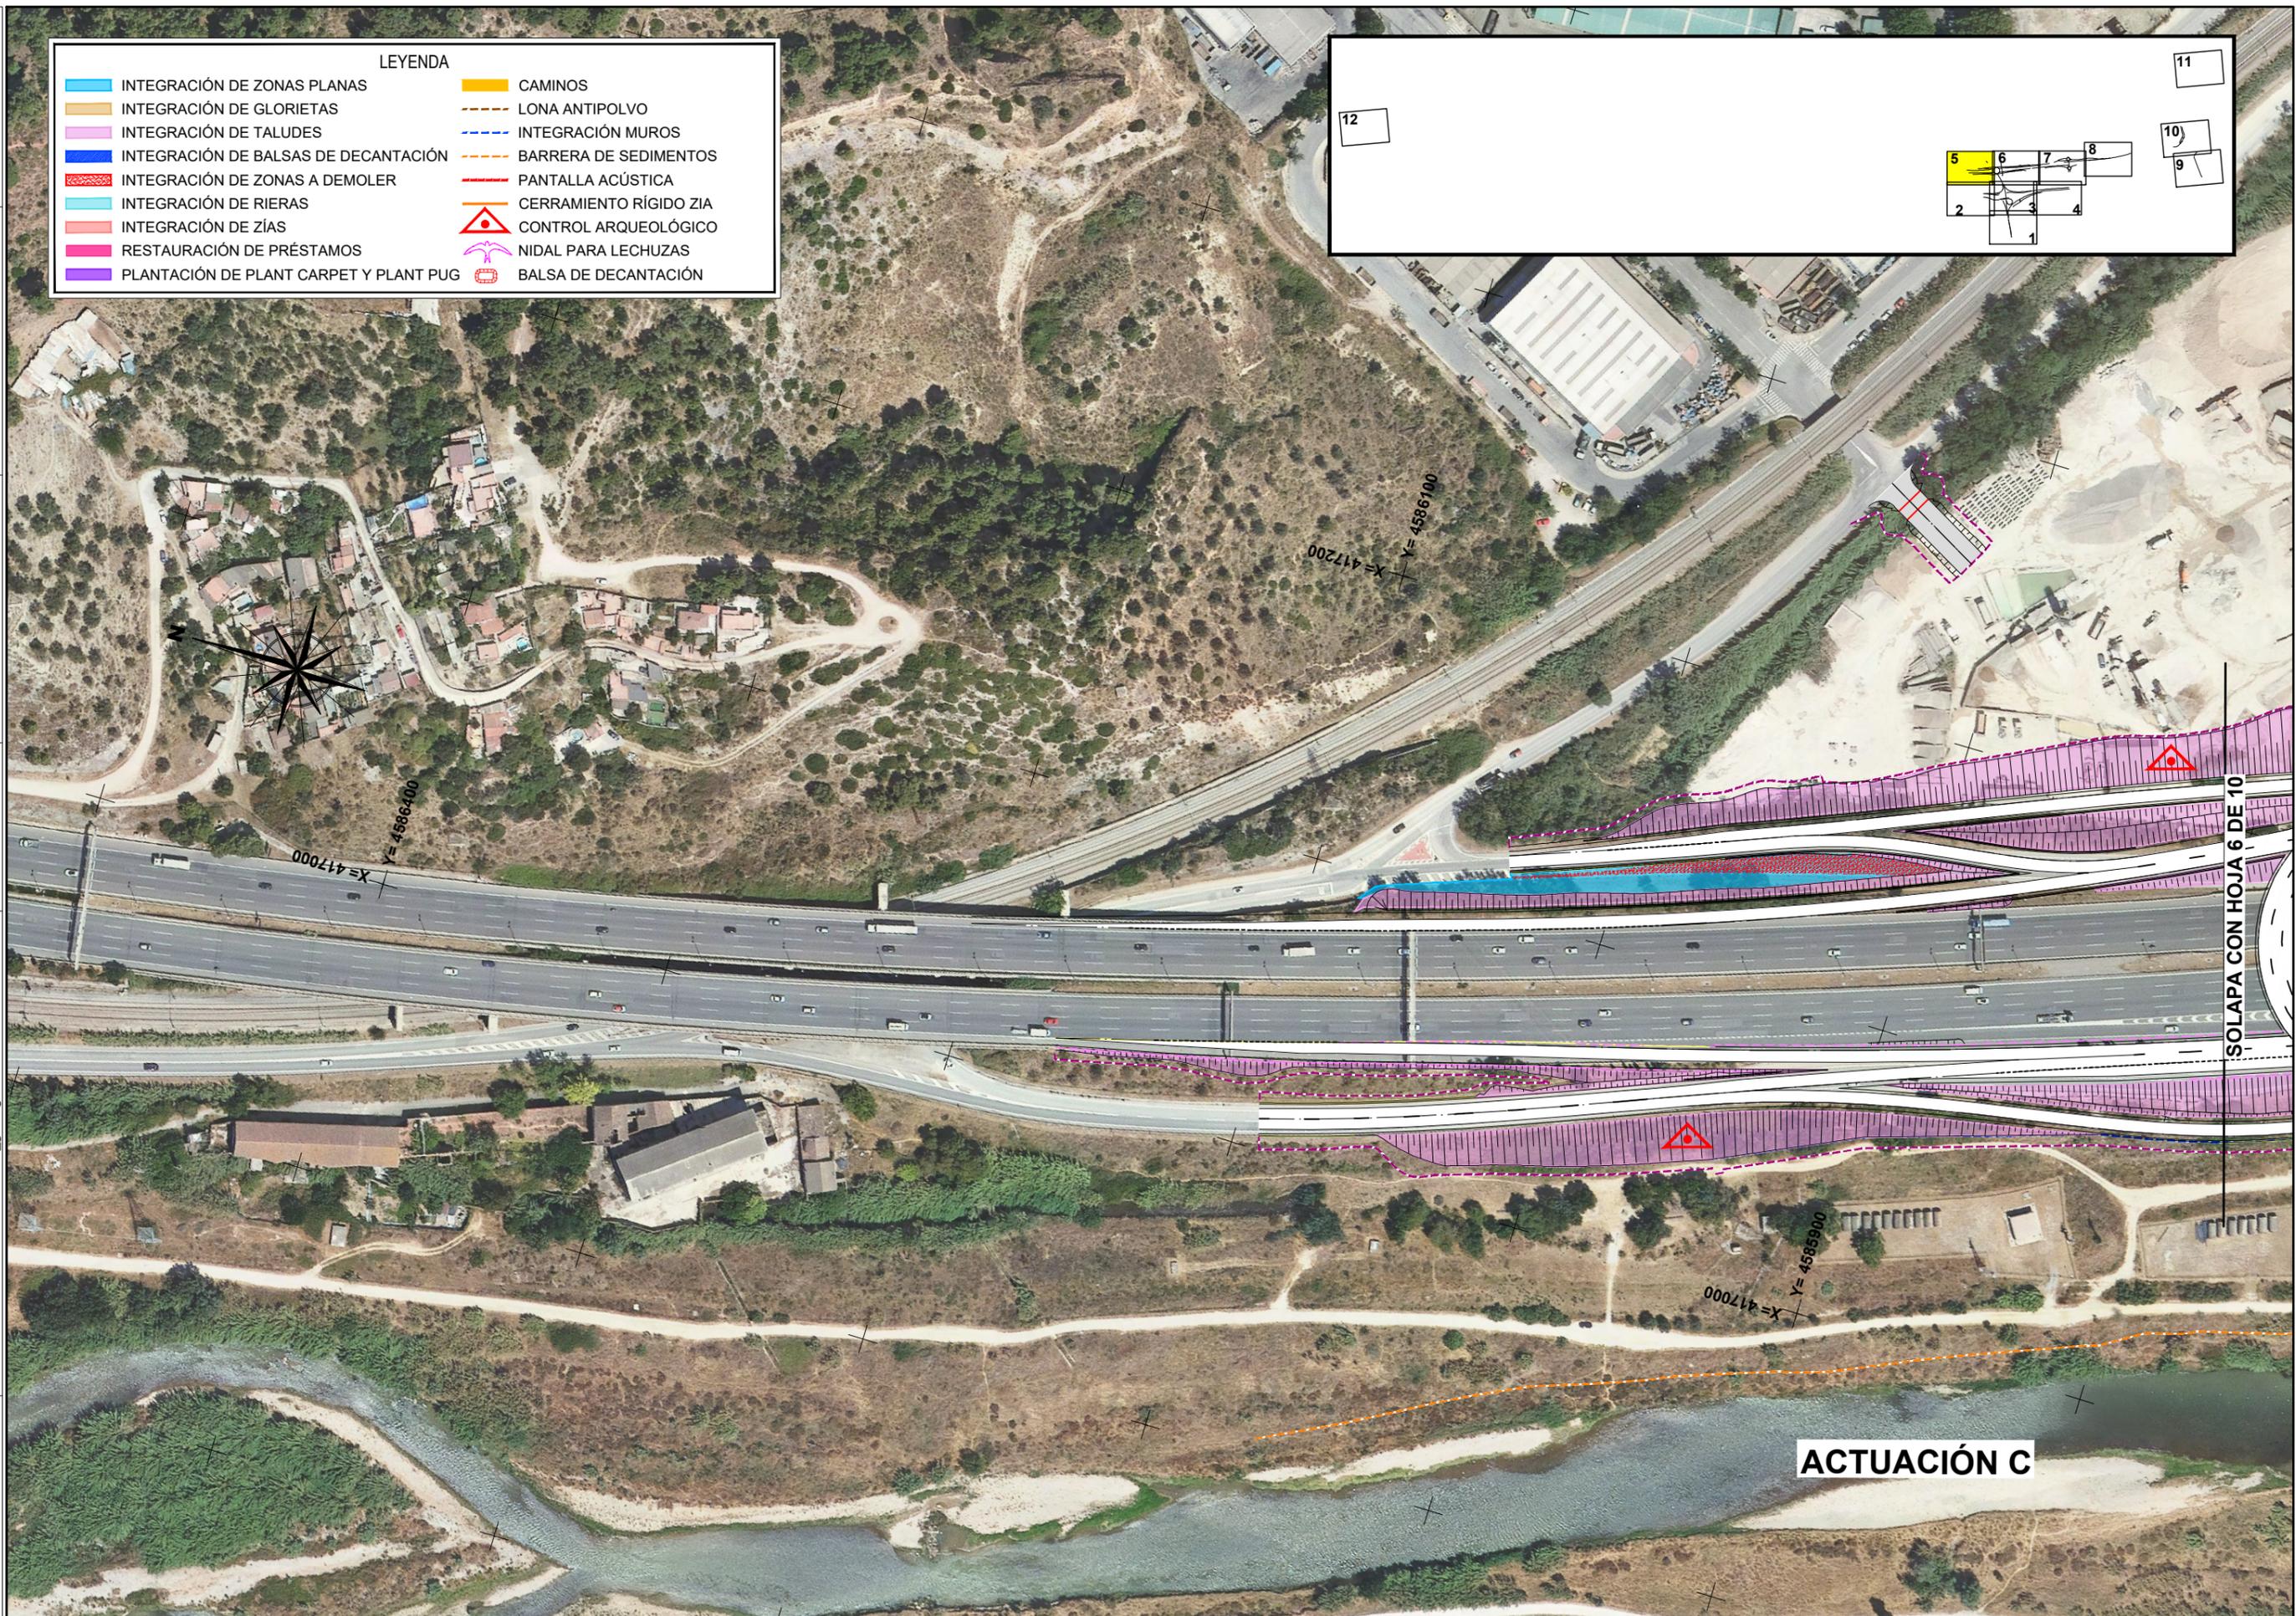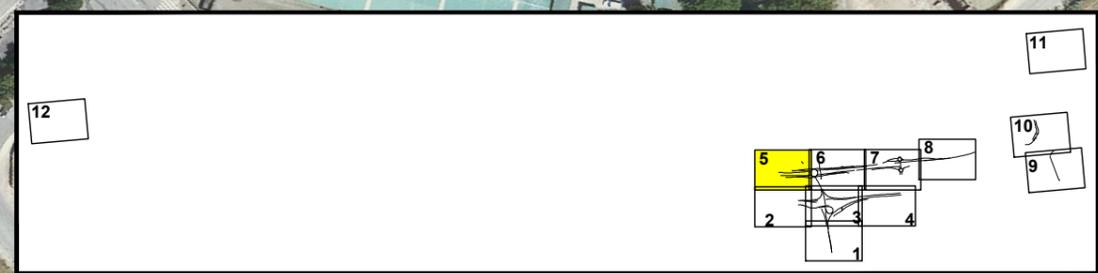

**ACTUACIÓN C**

FECHA:


VERIFICADO POR:

REALIZADO POR:

REVISIÓN N°

NOMBRE DEL FICHERO: 2.10.2 MMCC\_gr.dwg

CODIGO DE PROYECTO:

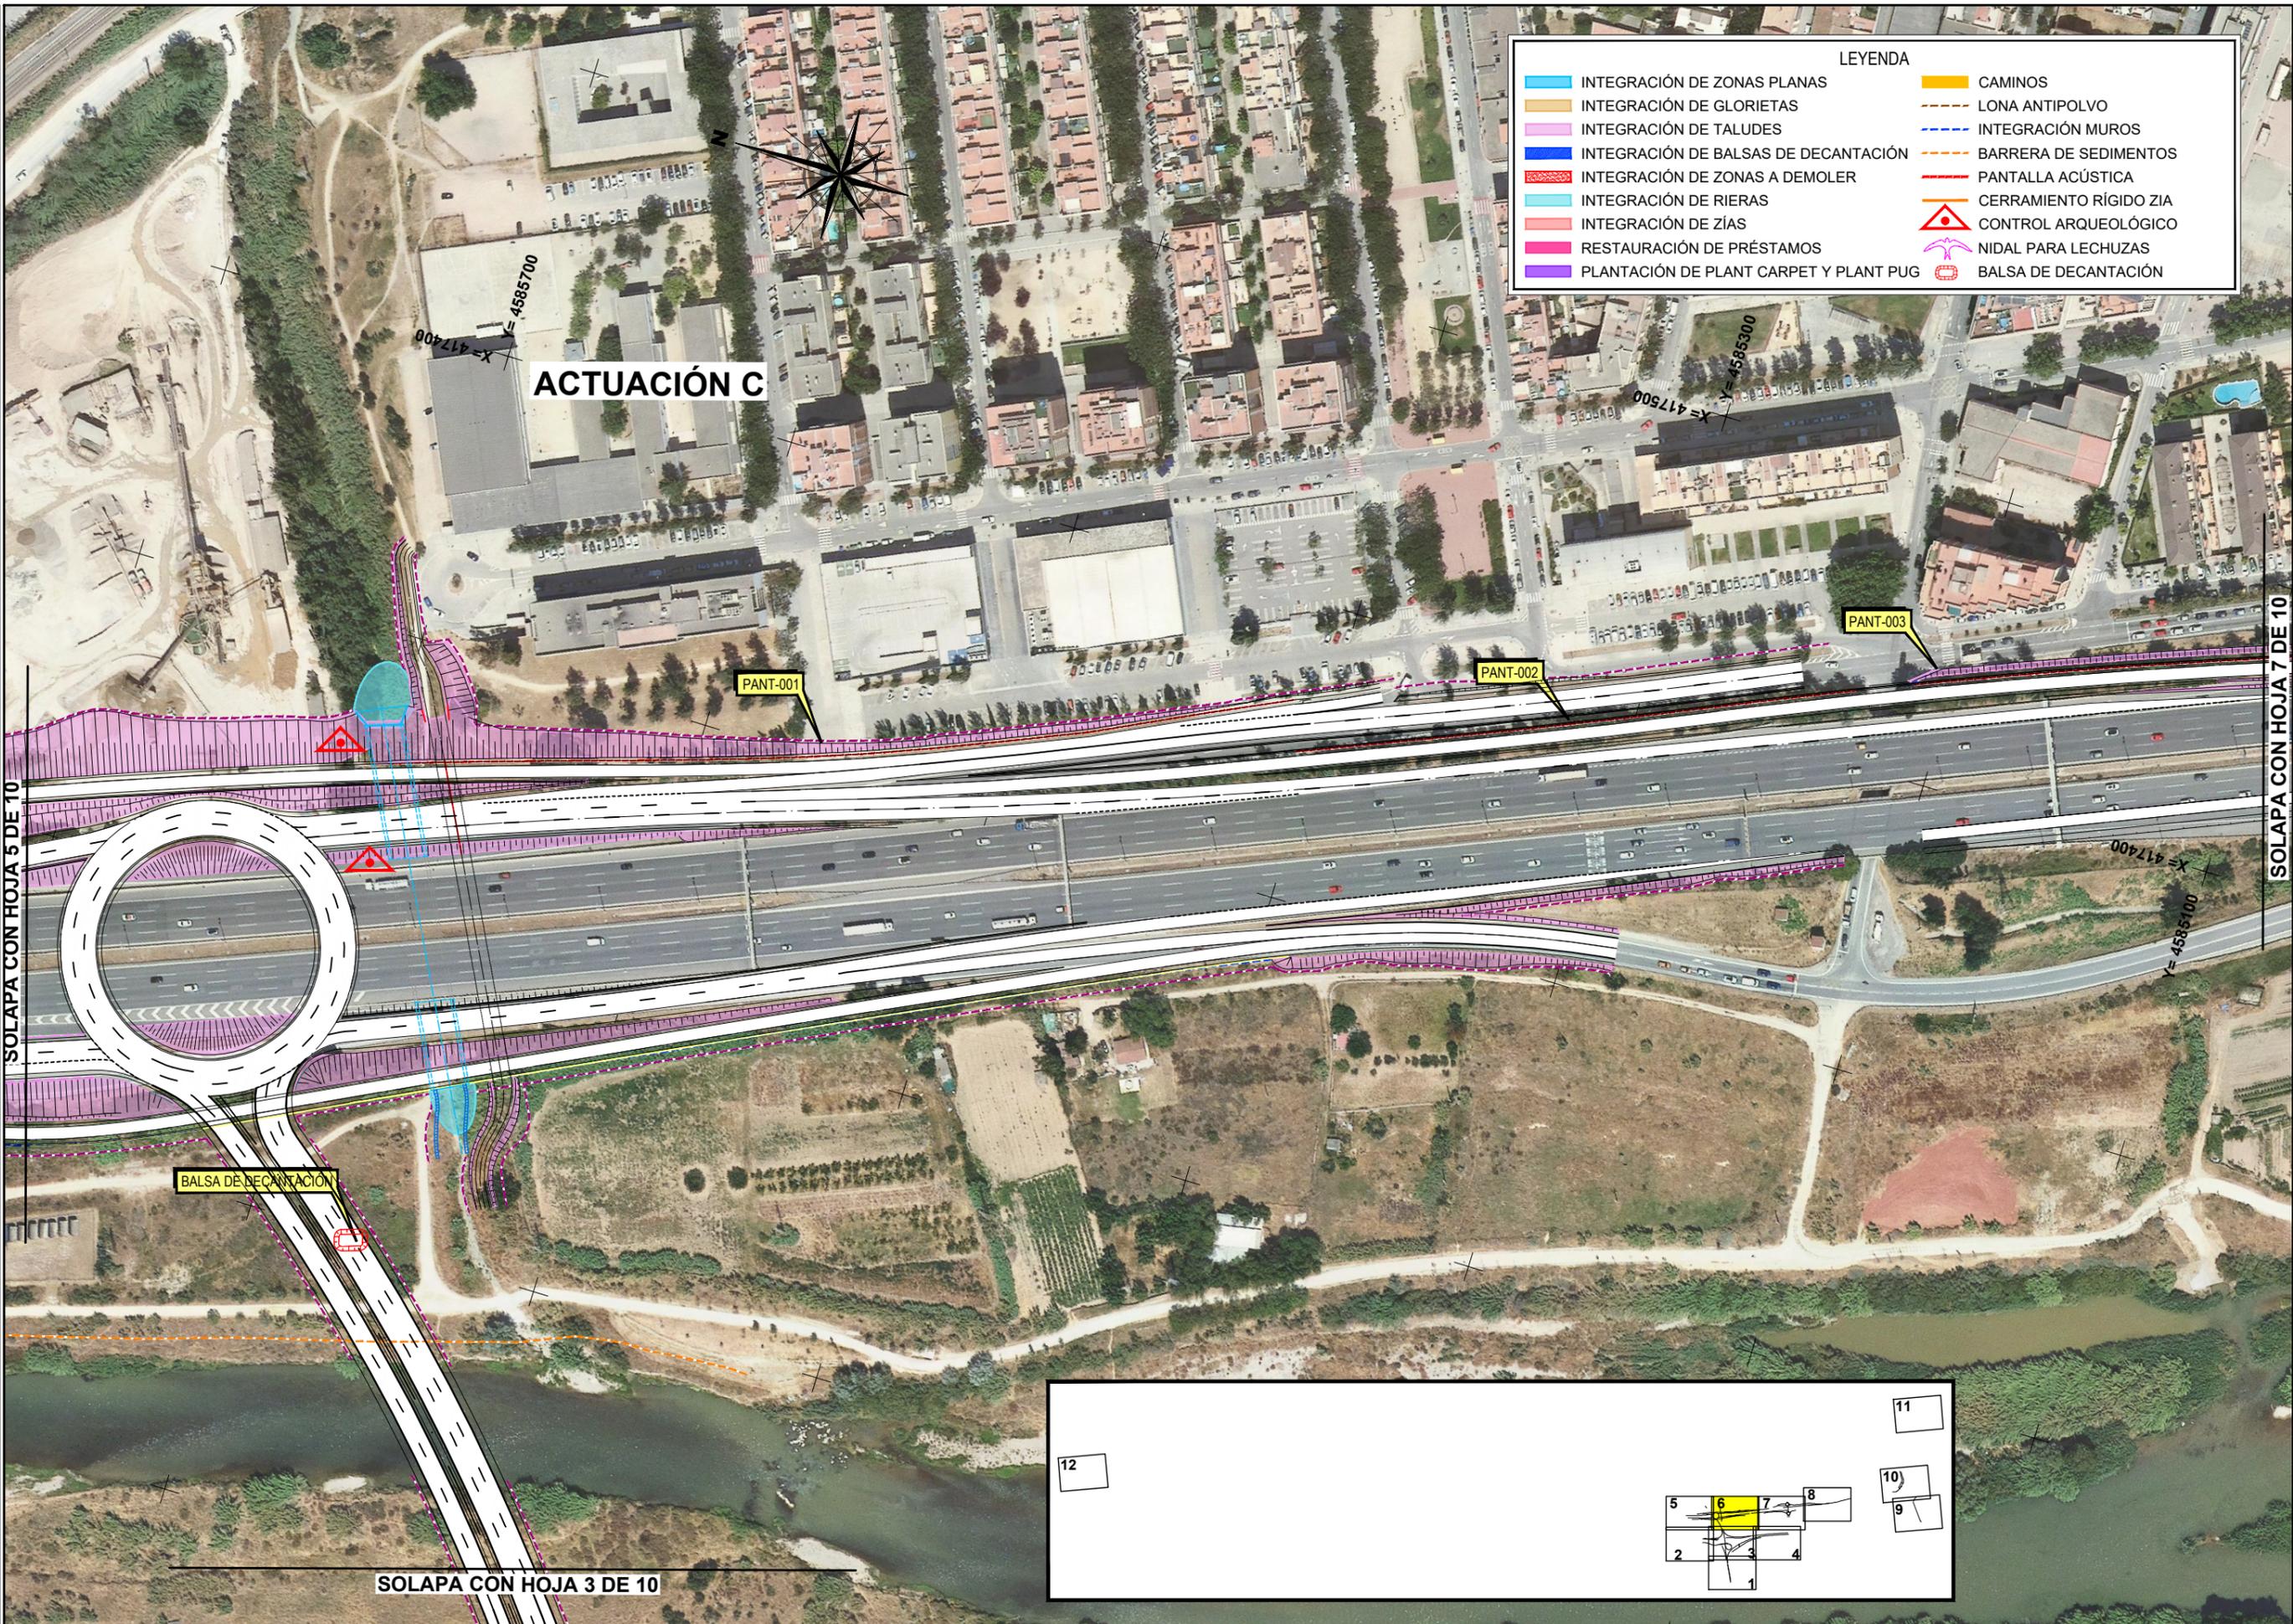

LEYENDA			
	INTEGRACIÓN DE ZONAS PLANAS		CAMINOS
	INTEGRACIÓN DE GLORIETAS		LONA ANTIPOLVO
	INTEGRACIÓN DE TALUDES		INTEGRACIÓN MUROS
	INTEGRACIÓN DE BALSAS DE DECATACIÓN		BARRERA DE SEDIMENTOS
	INTEGRACIÓN DE ZONAS A DEMOLER		PANTALLA ACÚSTICA
	INTEGRACIÓN DE RIERAS		CERRAMIENTO RÍGIDO ZIA
	INTEGRACIÓN DE ZÍAS		CONTROL ARQUEOLÓGICO
	RESTAURACIÓN DE PRÉSTAMOS		NIDAL PARA LECHUZAS
	PLANTACIÓN DE PLANT CARPET Y PLANT PUG		BALSA DE DECATACIÓN

ACTUACIÓN C

PANT-001

PANT-002

PANT-003

BALSA DE DECATACIÓN

SOLAPA CON HOJA 3 DE 10

SOLAPA CON HOJA 5 DE 10

SOLAPA CON HOJA 7 DE 10




# ACTUACIÓN D



CODIGO DE PROYECTO: NOMBRE DEL FICHERO: 2.10.2 MMCC\_gr.dwg REVISIÓN N° REALIZADO POR: SOLAPA CON HOJA 6 DE 10 VERIFICADO POR: SOLAPA CON HOJA 8 DE 10 FECHA:

LEYENDA			
	INTEGRACIÓN DE ZONAS PLANAS		CAMINOS
	INTEGRACIÓN DE GLORIETAS		LONA ANTIPOLVO
	INTEGRACIÓN DE TALUDES		INTEGRACIÓN MUROS
	INTEGRACIÓN DE BALSAS DE DECANTACIÓN		BARRERA DE SEDIMENTOS
	INTEGRACIÓN DE ZONAS A DEMOLER		PANTALLA ACÚSTICA
	INTEGRACIÓN DE ZONAS A DEMOLER		CERRAMIENTO RÍGIDO ZIA
	INTEGRACIÓN DE ZÍAS		CONTROL ARQUEOLÓGICO
	RESTAURACIÓN DE PRÉSTAMOS		NIDAL PARA LECHUZAS
	PLANTACIÓN DE PLANT CARPET Y PLANT PUG		BALSA DE DECANTACIÓN

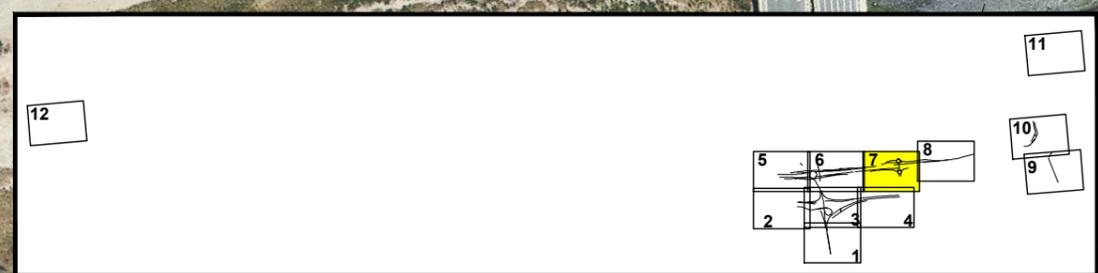

SECRETARÍA DE ESTADO DE TRANSPORTES Y MOVILIDAD SOSTENIBLE  
 SECRETARÍA GENERAL DE TRANSPORTE TERRESTRE  
 DEMARCACIÓN DE CARRETERAS DEL ESTADO EN CATALUÑA  
 DIRECCIÓN GENERAL DE CARRETERAS



EL INGENIERO AUTOR DEL PROYECTO:  
 FRANCISCO JAVIER ROMERA DURÁN

EL INGENIERO DIRECTOR DEL PROYECTO:  
 LUIS BONET LINUESA

ESCALAS: 1:1.000  
 0 10 20 30 40m  
 ORIGINAL A-1


TÍTULO DEL PROYECTO:  
 MEJORA DE LA ACCESIBILIDAD ENTRE LAS CARRETERAS DEL ENTORNO DEL BAIX LLOBREGAT

CLAVE:  
 T9/49-B-4620

Nº DE PLANO:  
 2.10.2

DESIGNACIÓN DEL PLANO:  
 INTEGRACIÓN AMBIENTAL MEDIDAS CORRECTORAS

FECHA:  
 ABRIL 2024  
 HOJA 7 DE 12

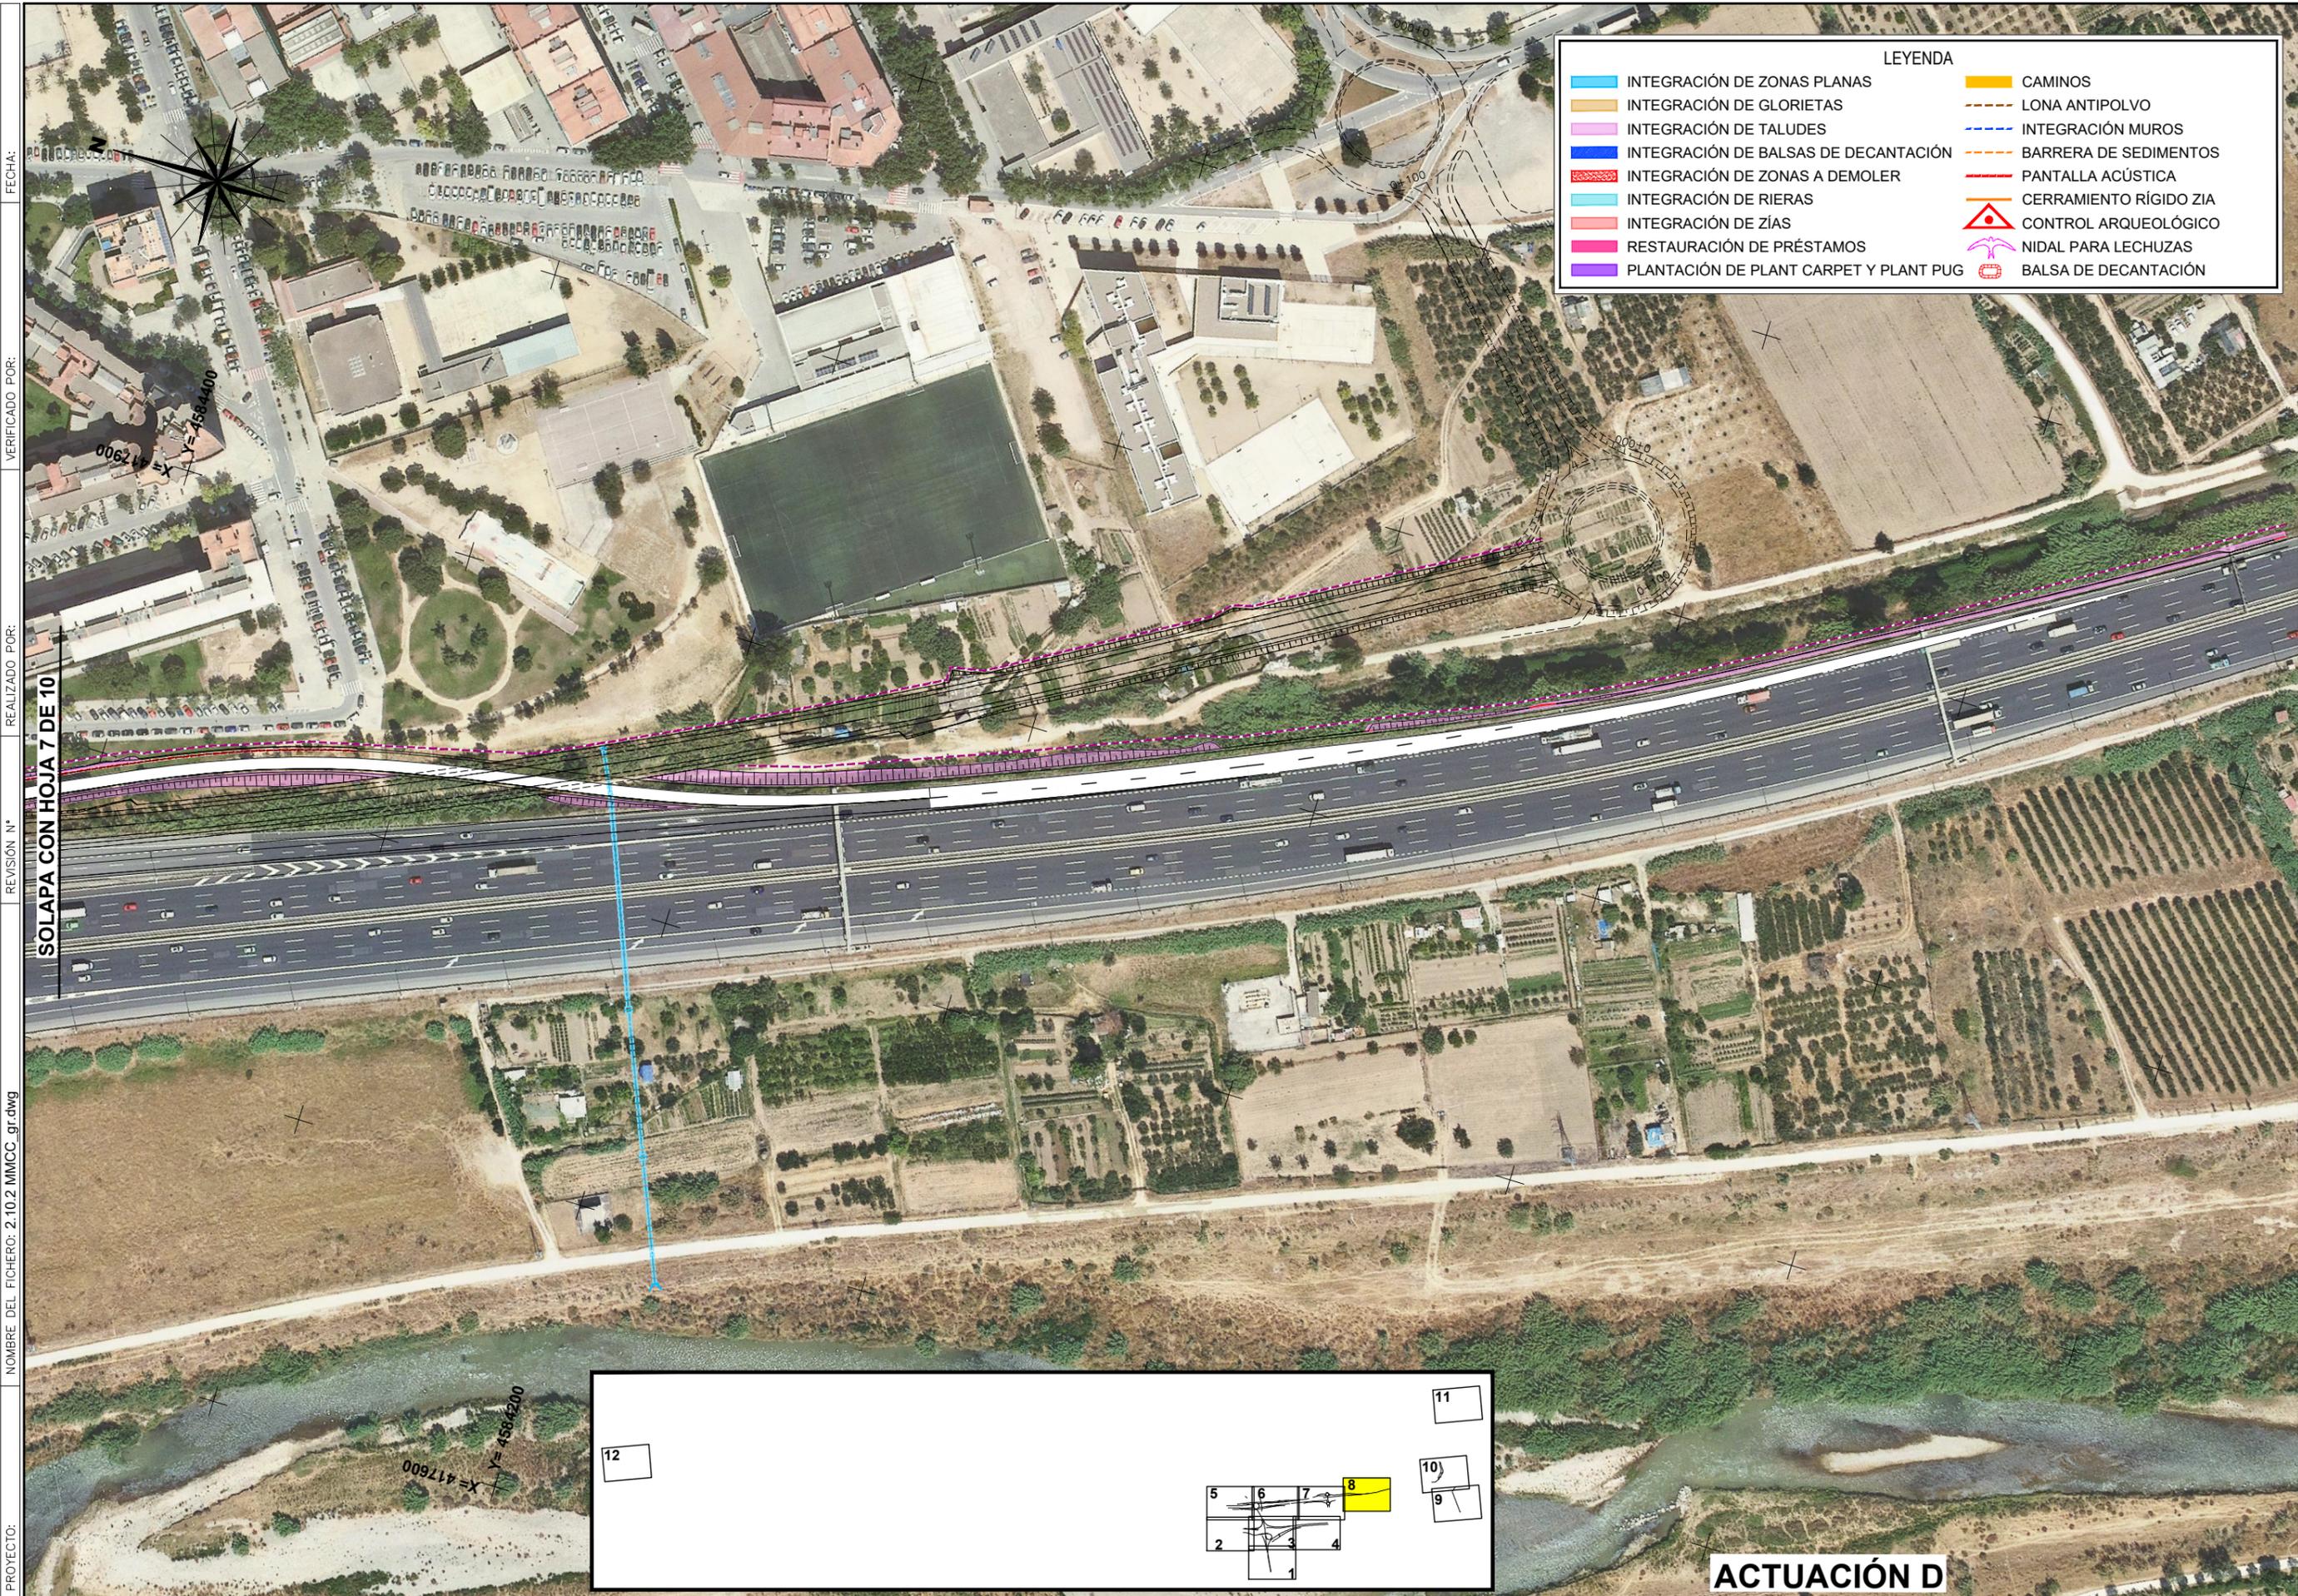


LEYENDA			
	INTEGRACIÓN DE ZONAS PLANAS		CAMINOS
	INTEGRACIÓN DE GLORIETAS		LONA ANTIPOLVO
	INTEGRACIÓN DE TALUDES		INTEGRACIÓN MUROS
	INTEGRACIÓN DE BALSAS DE DECANTACIÓN		BARRERA DE SEDIMENTOS
	INTEGRACIÓN DE ZONAS A DEMOLER		PANTALLA ACÚSTICA
	INTEGRACIÓN DE RIERAS		CERRAMIENTO RÍGIDO ZIA
	INTEGRACIÓN DE ZÍAS		CONTROL ARQUEOLÓGICO
	RESTAURACIÓN DE PRÉSTAMOS		NIDAL PARA LECHUZAS
	PLANTACIÓN DE PLANT CARPET Y PLANT PUG		BALSA DE DECANTACIÓN

CODIGO DE PROYECTO: NOMBRE DEL FICHERO: 2.10.2 MMCC\_gr.dwg REVISIÓN N° REALIZADO POR: VERIFICADO POR: FECHA:

SOLAPA CON HOJA 7 DE 10



**ACTUACIÓN D**

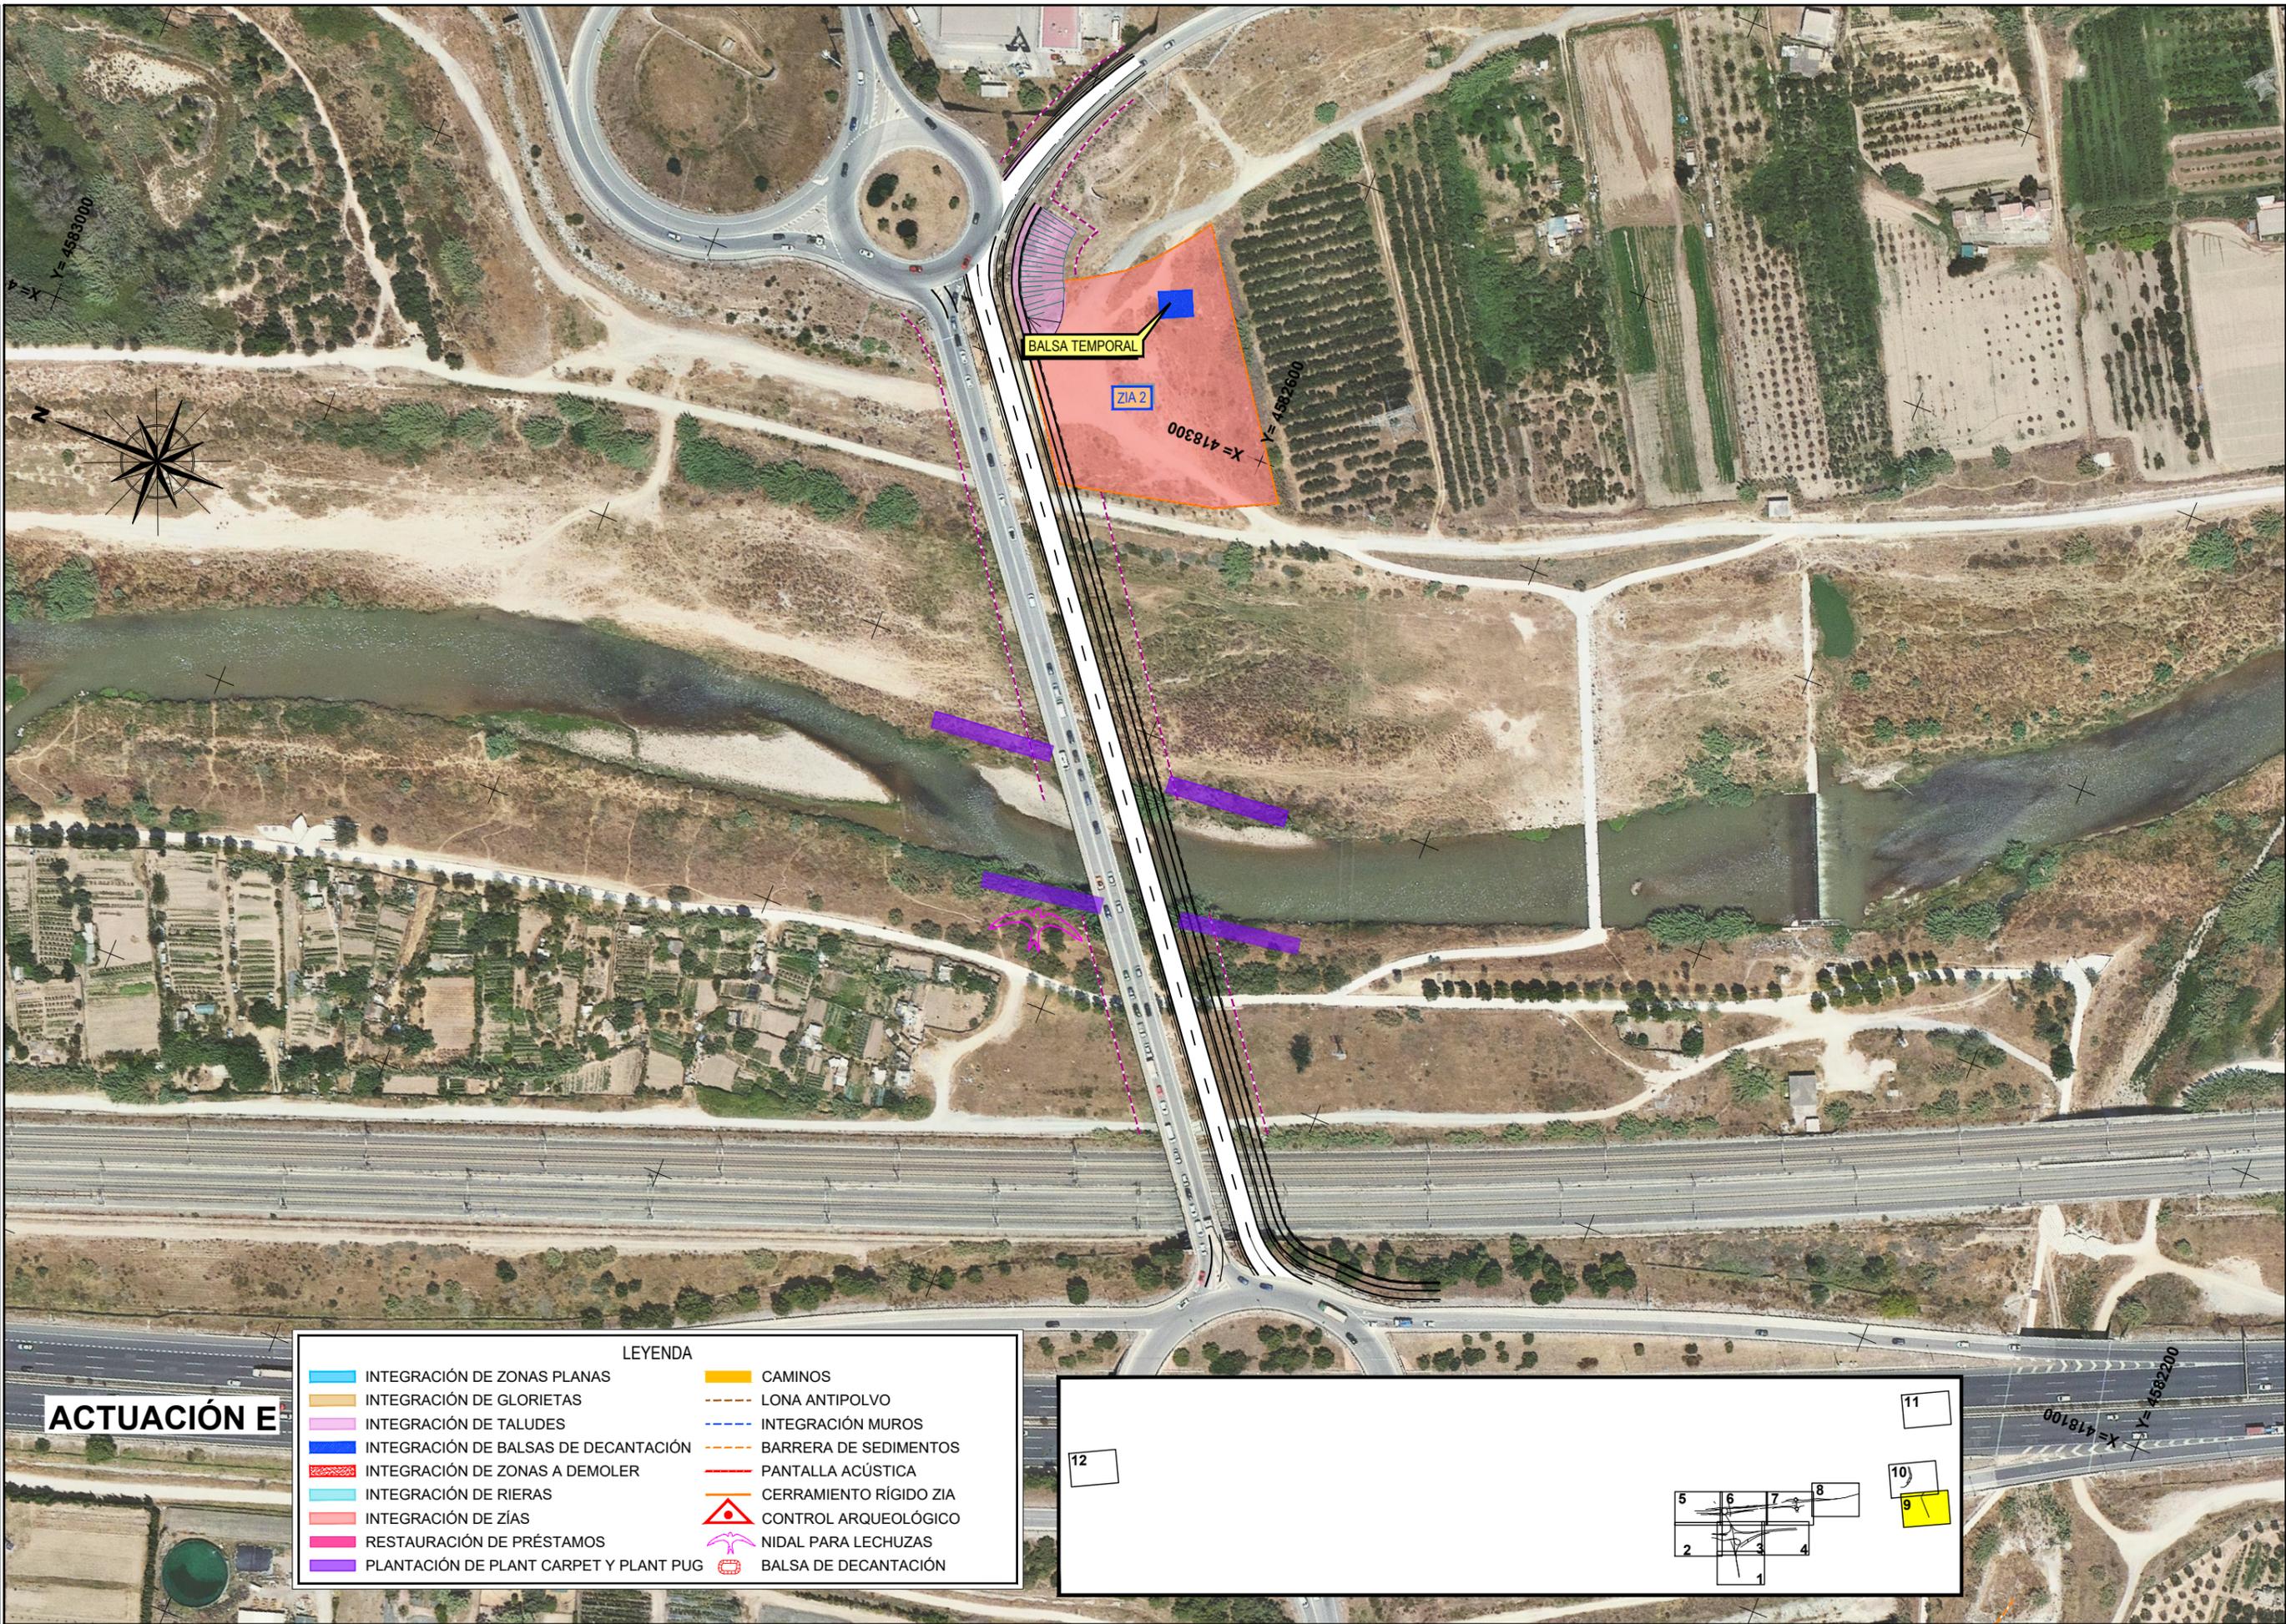

# ACTUACIÓN E

LEYENDA			
	INTEGRACIÓN DE ZONAS PLANAS		CAMINOS
	INTEGRACIÓN DE GLORIETAS		LONA ANTIPOLVO
	INTEGRACIÓN DE TALUDES		INTEGRACIÓN MUROS
	INTEGRACIÓN DE BALSAS DE DECANTACIÓN		BARRERA DE SEDIMENTOS
	INTEGRACIÓN DE ZONAS A DEMOLER		PANTALLA ACÚSTICA
	INTEGRACIÓN DE RIERAS		CERRAMIENTO RÍGIDO ZIA
	INTEGRACIÓN DE ZÍAS		CONTROL ARQUEOLÓGICO
	RESTAURACIÓN DE PRÉSTAMOS		NIDAL PARA LECHUZAS
	PLANTACIÓN DE PLANT CARPET Y PLANT PUG		BALSA DE DECANTACIÓN





**LEYENDA**

	INTEGRACIÓN DE ZONAS PLANAS		CAMINOS
	INTEGRACIÓN DE GLORIETAS		LONA ANTIPOLVO
	INTEGRACIÓN DE TALUDES		INTEGRACIÓN MUROS
	INTEGRACIÓN DE BALSAS DE DECANTACIÓN		BARRERA DE SEDIMENTOS
	INTEGRACIÓN DE ZONAS A DEMOLER		PANTALLA ACÚSTICA
	INTEGRACIÓN DE RIERAS		CERRAMIENTO RÍGIDO ZIA
	INTEGRACIÓN DE ZÍAS		CONTROL ARQUEOLÓGICO
	RESTAURACIÓN DE PRÉSTAMOS		NIDAL PARA LECHUZAS
	PLANTACIÓN DE PLANT CARPET Y PLANT PUG		BALSA DE DECANTACIÓN



**ACTUACIÓN E**



FECHA:


VERIFICADO POR:

REALIZADO POR:

REVISIÓN N°

NOMBRE DEL FICHERO: 2.10.2 MMCC\_gr.dwg

CODIGO DE PROYECTO:

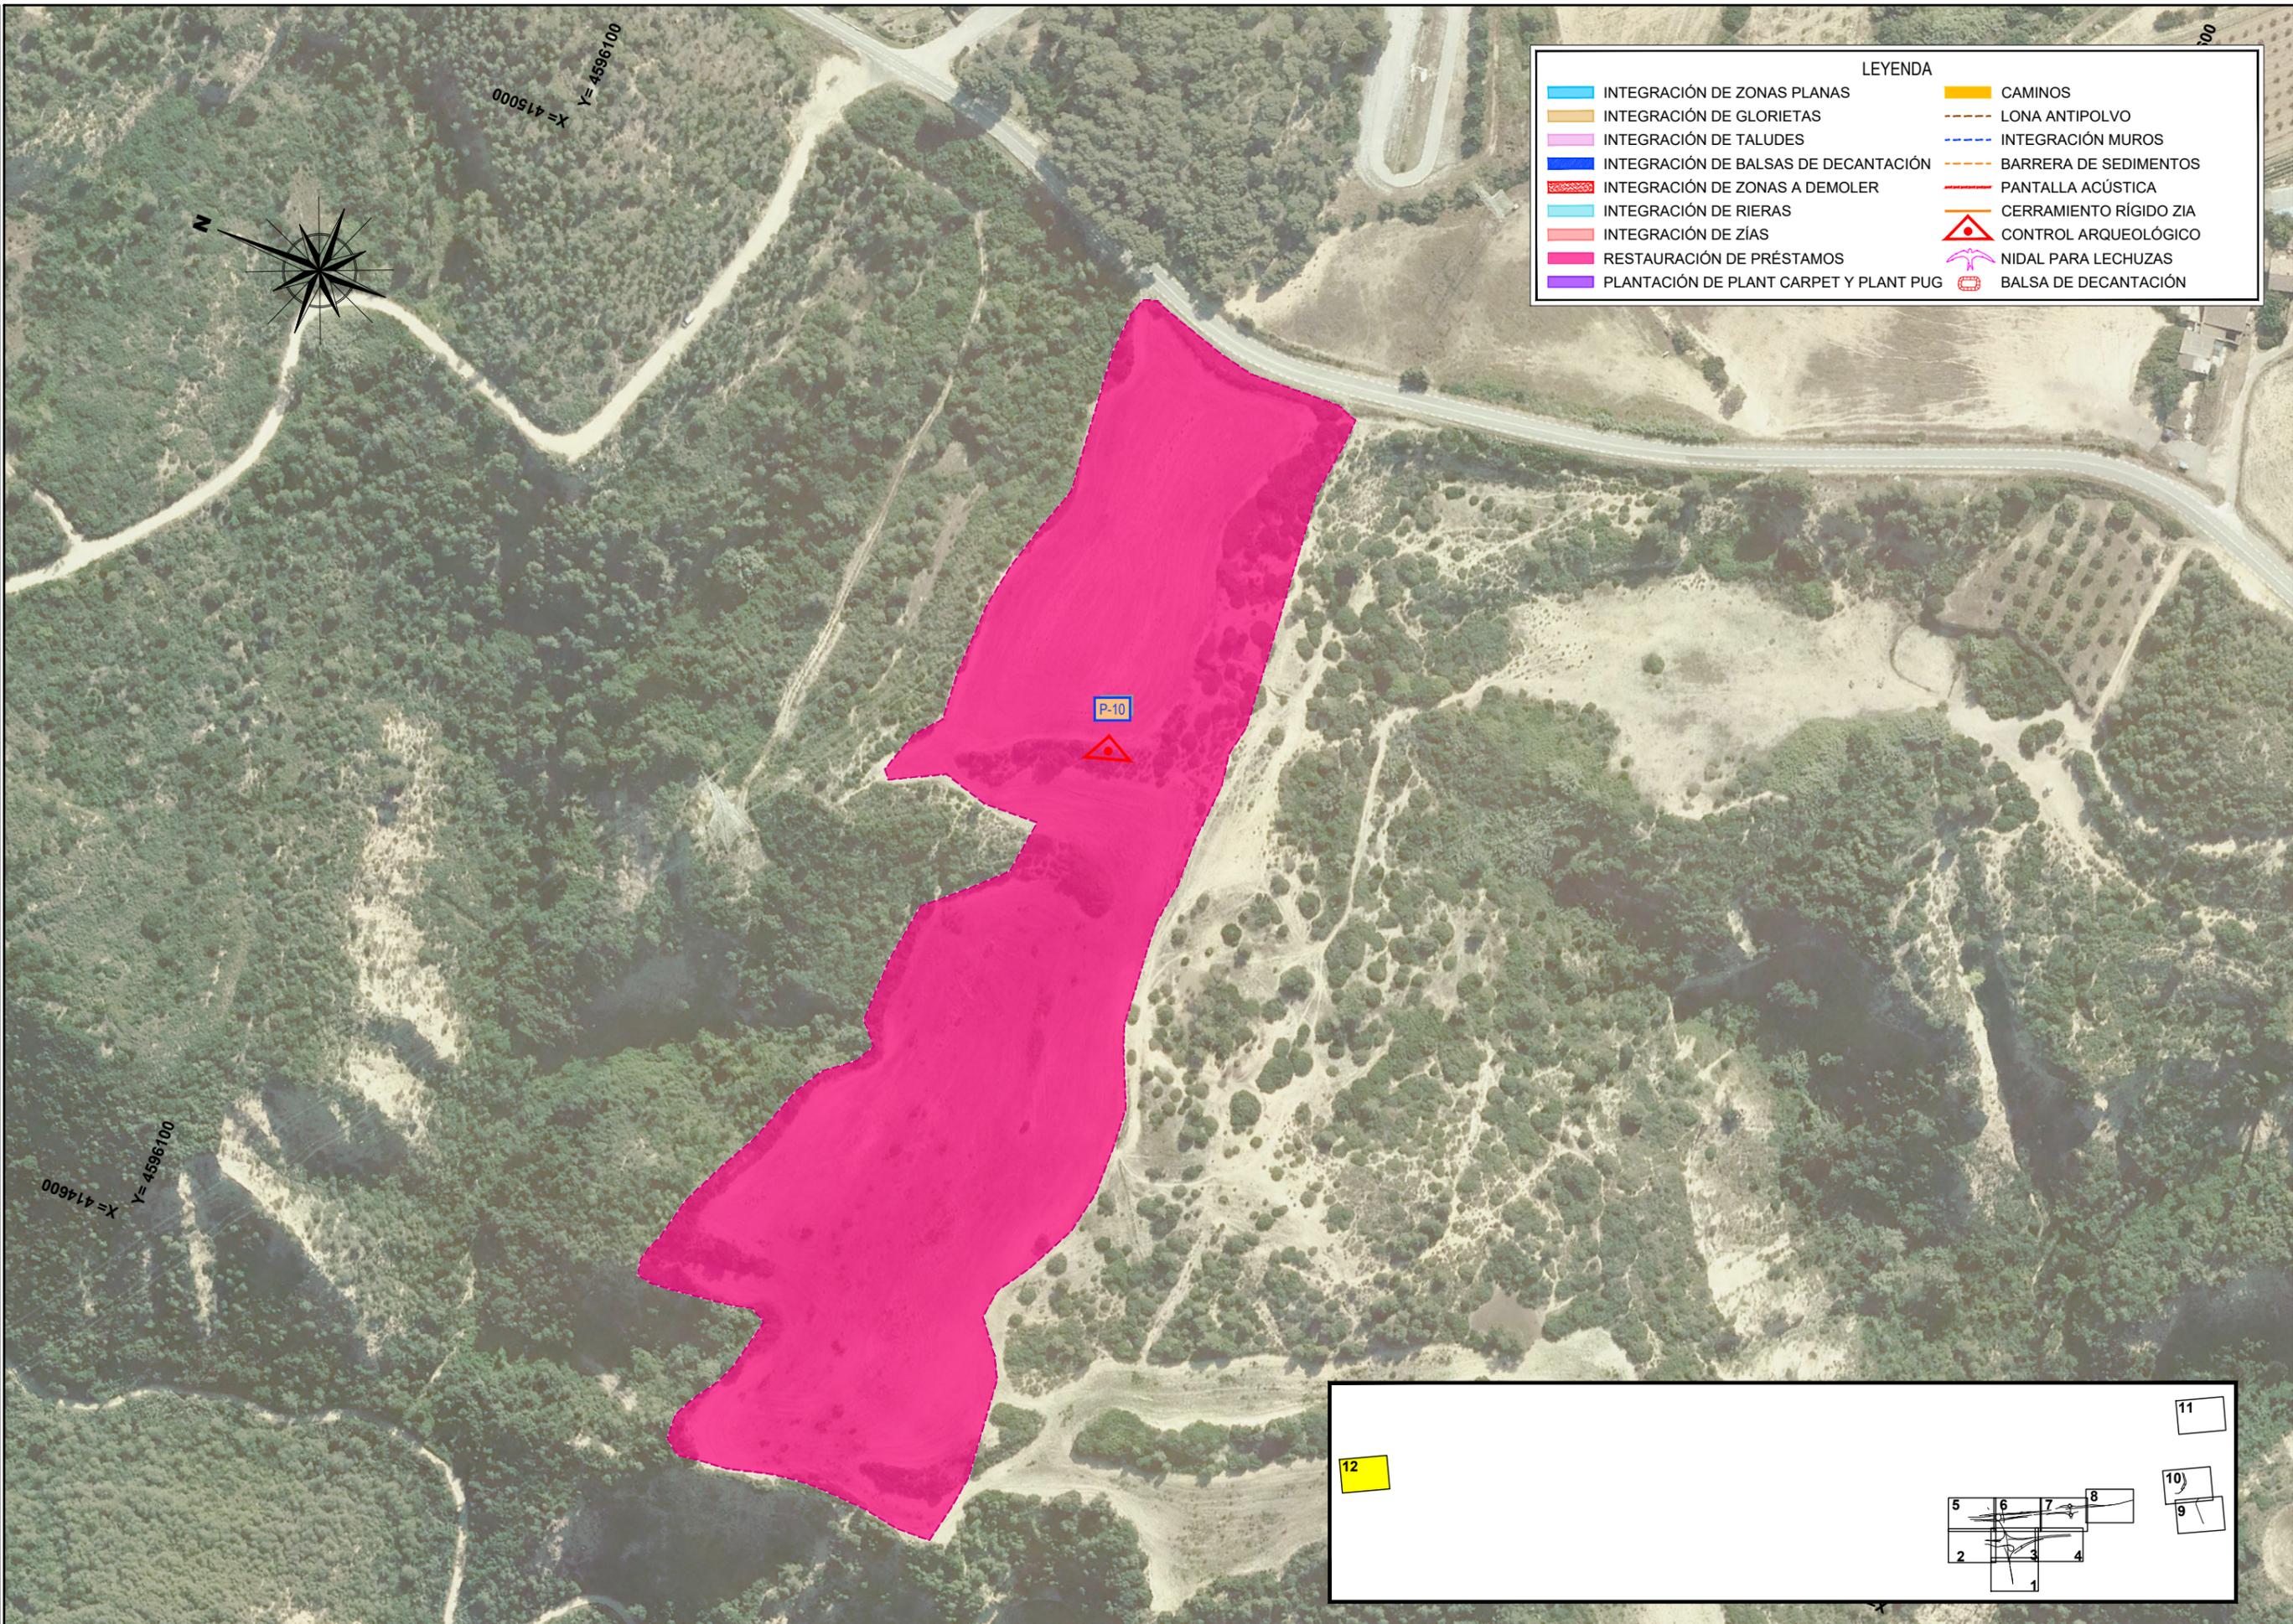

LEYENDA			
	INTEGRACIÓN DE ZONAS PLANAS		CAMINOS
	INTEGRACIÓN DE GLORIETAS		LONA ANTIPOLVO
	INTEGRACIÓN DE TALUDES		INTEGRACIÓN MUROS
	INTEGRACIÓN DE BALSAS DE DECANTACIÓN		BARRERA DE SEDIMENTOS
	INTEGRACIÓN DE ZONAS A DEMOLER		PANTALLA ACÚSTICA
	INTEGRACIÓN DE RIERAS		CERRAMIENTO RÍGIDO ZIA
	INTEGRACIÓN DE ZÍAS		CONTROL ARQUEOLÓGICO
	RESTAURACIÓN DE PRÉSTAMOS		NIDAL PARA LECHUZAS
	PLANTACIÓN DE PLANT CARPET Y PLANT PUG		BALSA DE DECANTACIÓN

