
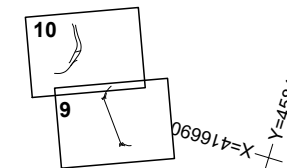
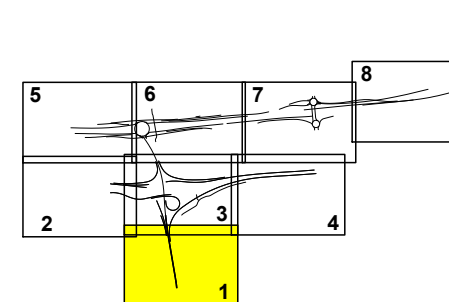


SOLAPA CON HOJA 3 DE 10

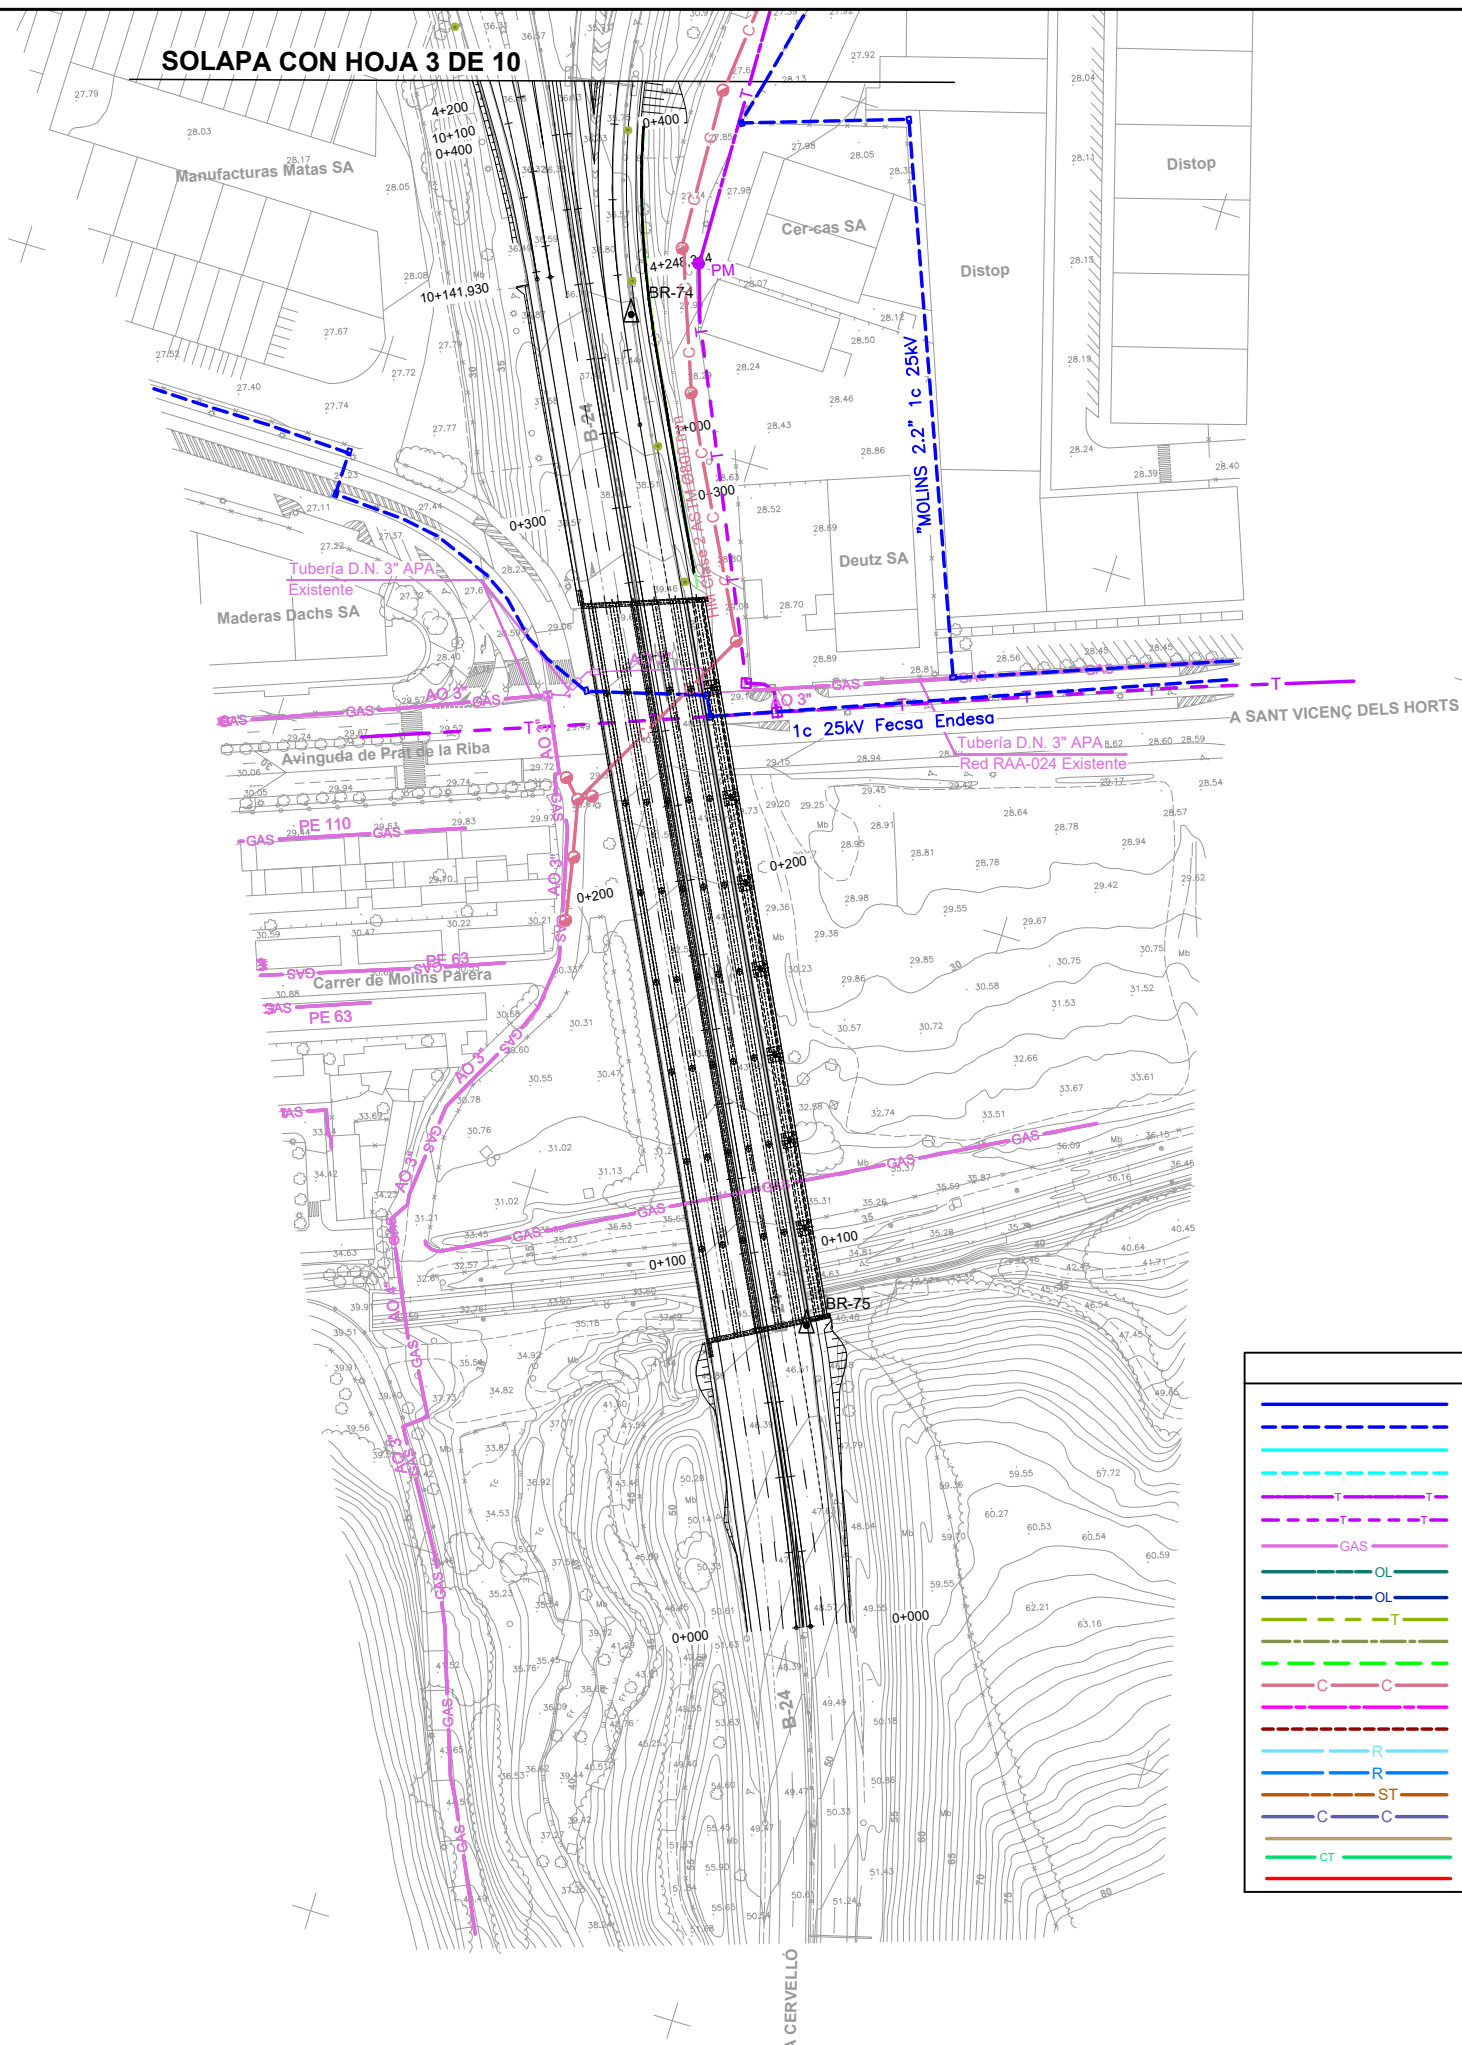



$X=416690$
 $Y=454$


LEYENDA SERVICIOS EXISTENTES

- | | | | | | |
|--|--|------------------------|------------------------------|-----------------------------------|-----------------------|
| | Línea eléctrica Fecsa Endesa aérea existente | (media y alta tensión) | TM = Torre metálica; | pm = Poste de madera; | ph = Poste hormigón. |
| | Línea eléctrica Fecsa Endesa subterránea existente | (media y alta tensión) | □ = Arqueta; | ■ = Cuadro de mando; | ↘ = Riostra; |
| | Línea eléctrica Fecsa Endesa aérea existente | (baja tensión) | ■ = Estación transformadora. | | |
| | Línea eléctrica Fecsa Endesa subterránea existente | (baja tensión) | | | |
| | Línea Telefónica SA aérea existente | | □ = Arqueta; | pm = Poste de madera | |
| | Canalización Telefónica SA subterránea existente | | ■ = Hilo | ○ = Respiradero | |
| | Tubería de Nedgia S.A. (Gas Natural) existente | | ■ = Hilo | ○ = Respiradero | ■ = Dado de Hormigón |
| | Conducción Enagas Existente | | ■ = Dado de Hormigón | | |
| | Conducto EXOLUM Existente | | □ = Arqueta existente | ● = Luminaria existente | |
| | Instalación D.C.C. | | □ = Arqueta | ⊗ = Pozo | |
| | Conducción ATL Existente | | □ = Arqueta | ⊗ = Pozo | |
| | Conducción AGBAR Abastecimiento Existente | | ■ = Válvula | ⊗ = Desagüe | |
| | Conducción de AGBAR Saneamiento Existente | | ⊗ = Pozo Tubo desde EDAR | | |
| | Instalación ACA (Tubería de Salmuera) Existente | | ○ = Pozo | | |
| | Tubo desde EDAR PEAD Ø630 PN6 Existente | | ⊗ = Pozo | | |
| | Canalización de riego existente Canal de la Infanta | | □ = Arqueta | ■ = Armario de mando | ■ = ERU/TV |
| | Canalización de riego existente Canal de la Derecha | | □ = Arqueta | ⊗ = Pozo | ■ = Panel Carril |
| | Instalación Servei Català de Trànsit Existente | | ■ = Semáforo Existente | ■ = Armario de conexión Existente | □ = Arqueta Existente |
| | Instalación Municipal Ayuntamiento de Pallejá existente | | ■ = Arqueta | | |
| | Canalización de Semaforización Existente Ayuntamiento de Molins de Rei | | ■ = Torre metálica | | |
| | Canalización Correos Telecom subterránea existente | | | | |
| | Línea Aérea Red Eléctrica de España | | | | |

ACTUACIÓN B

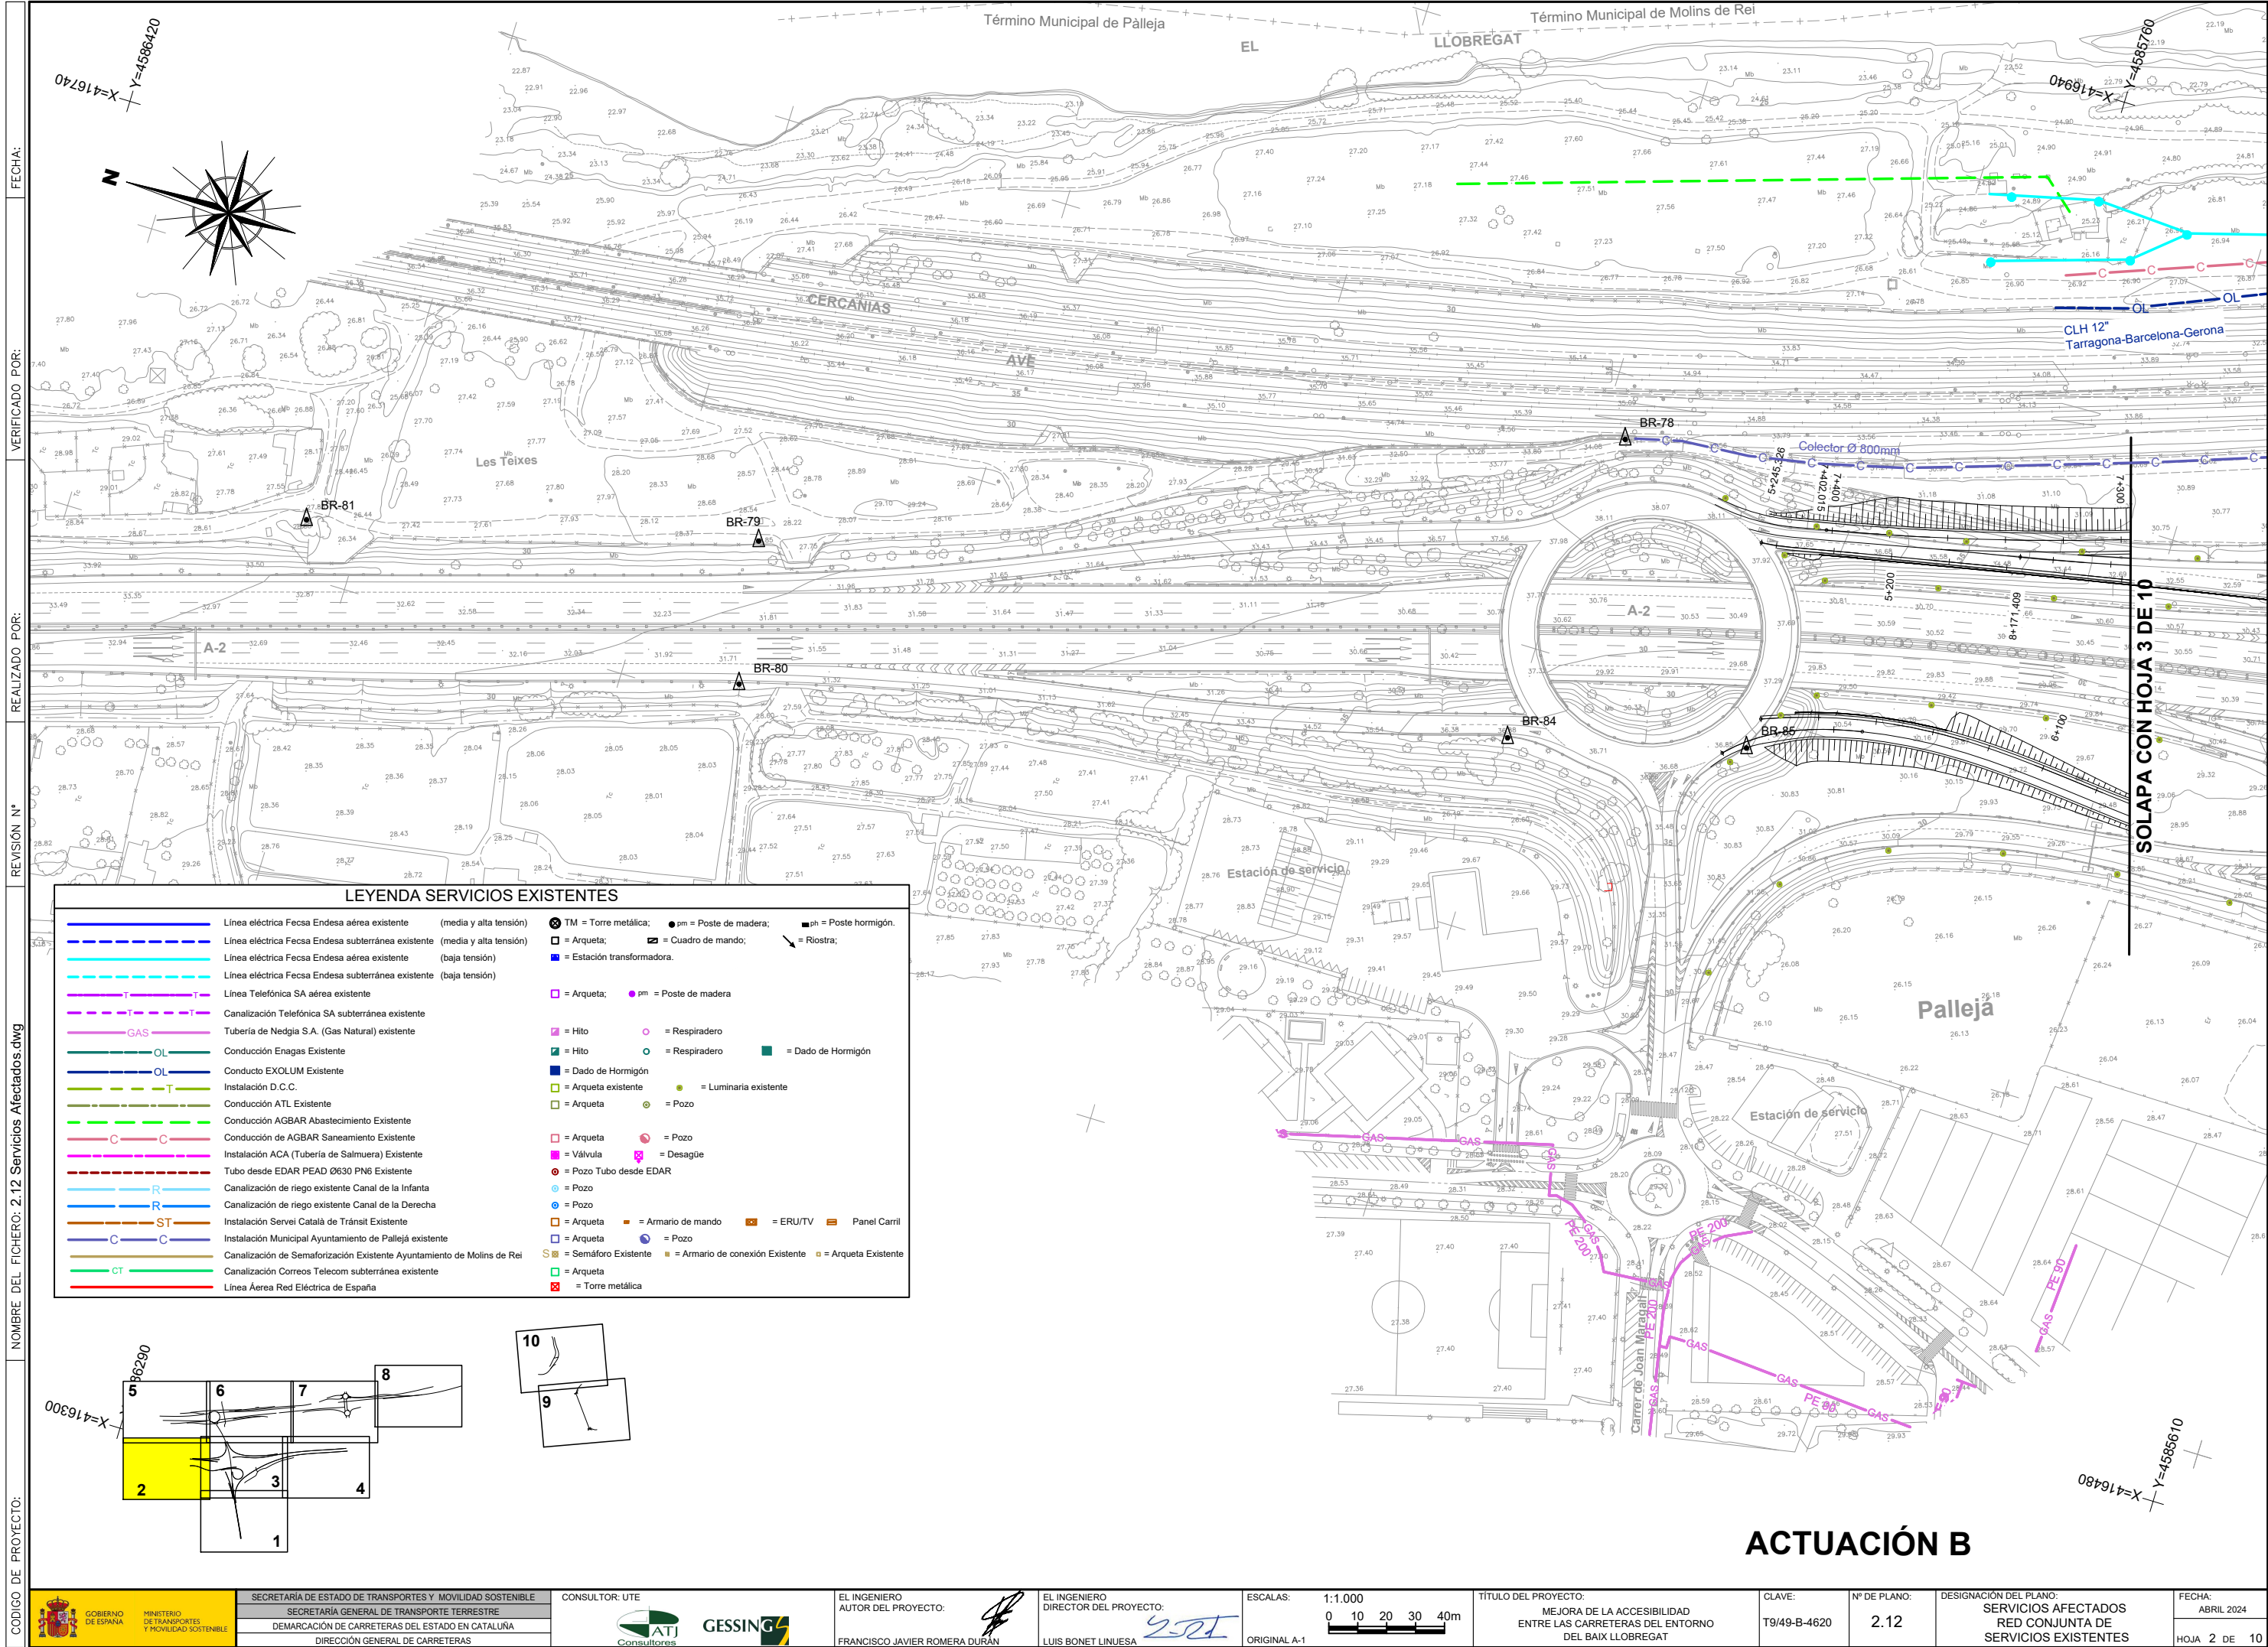

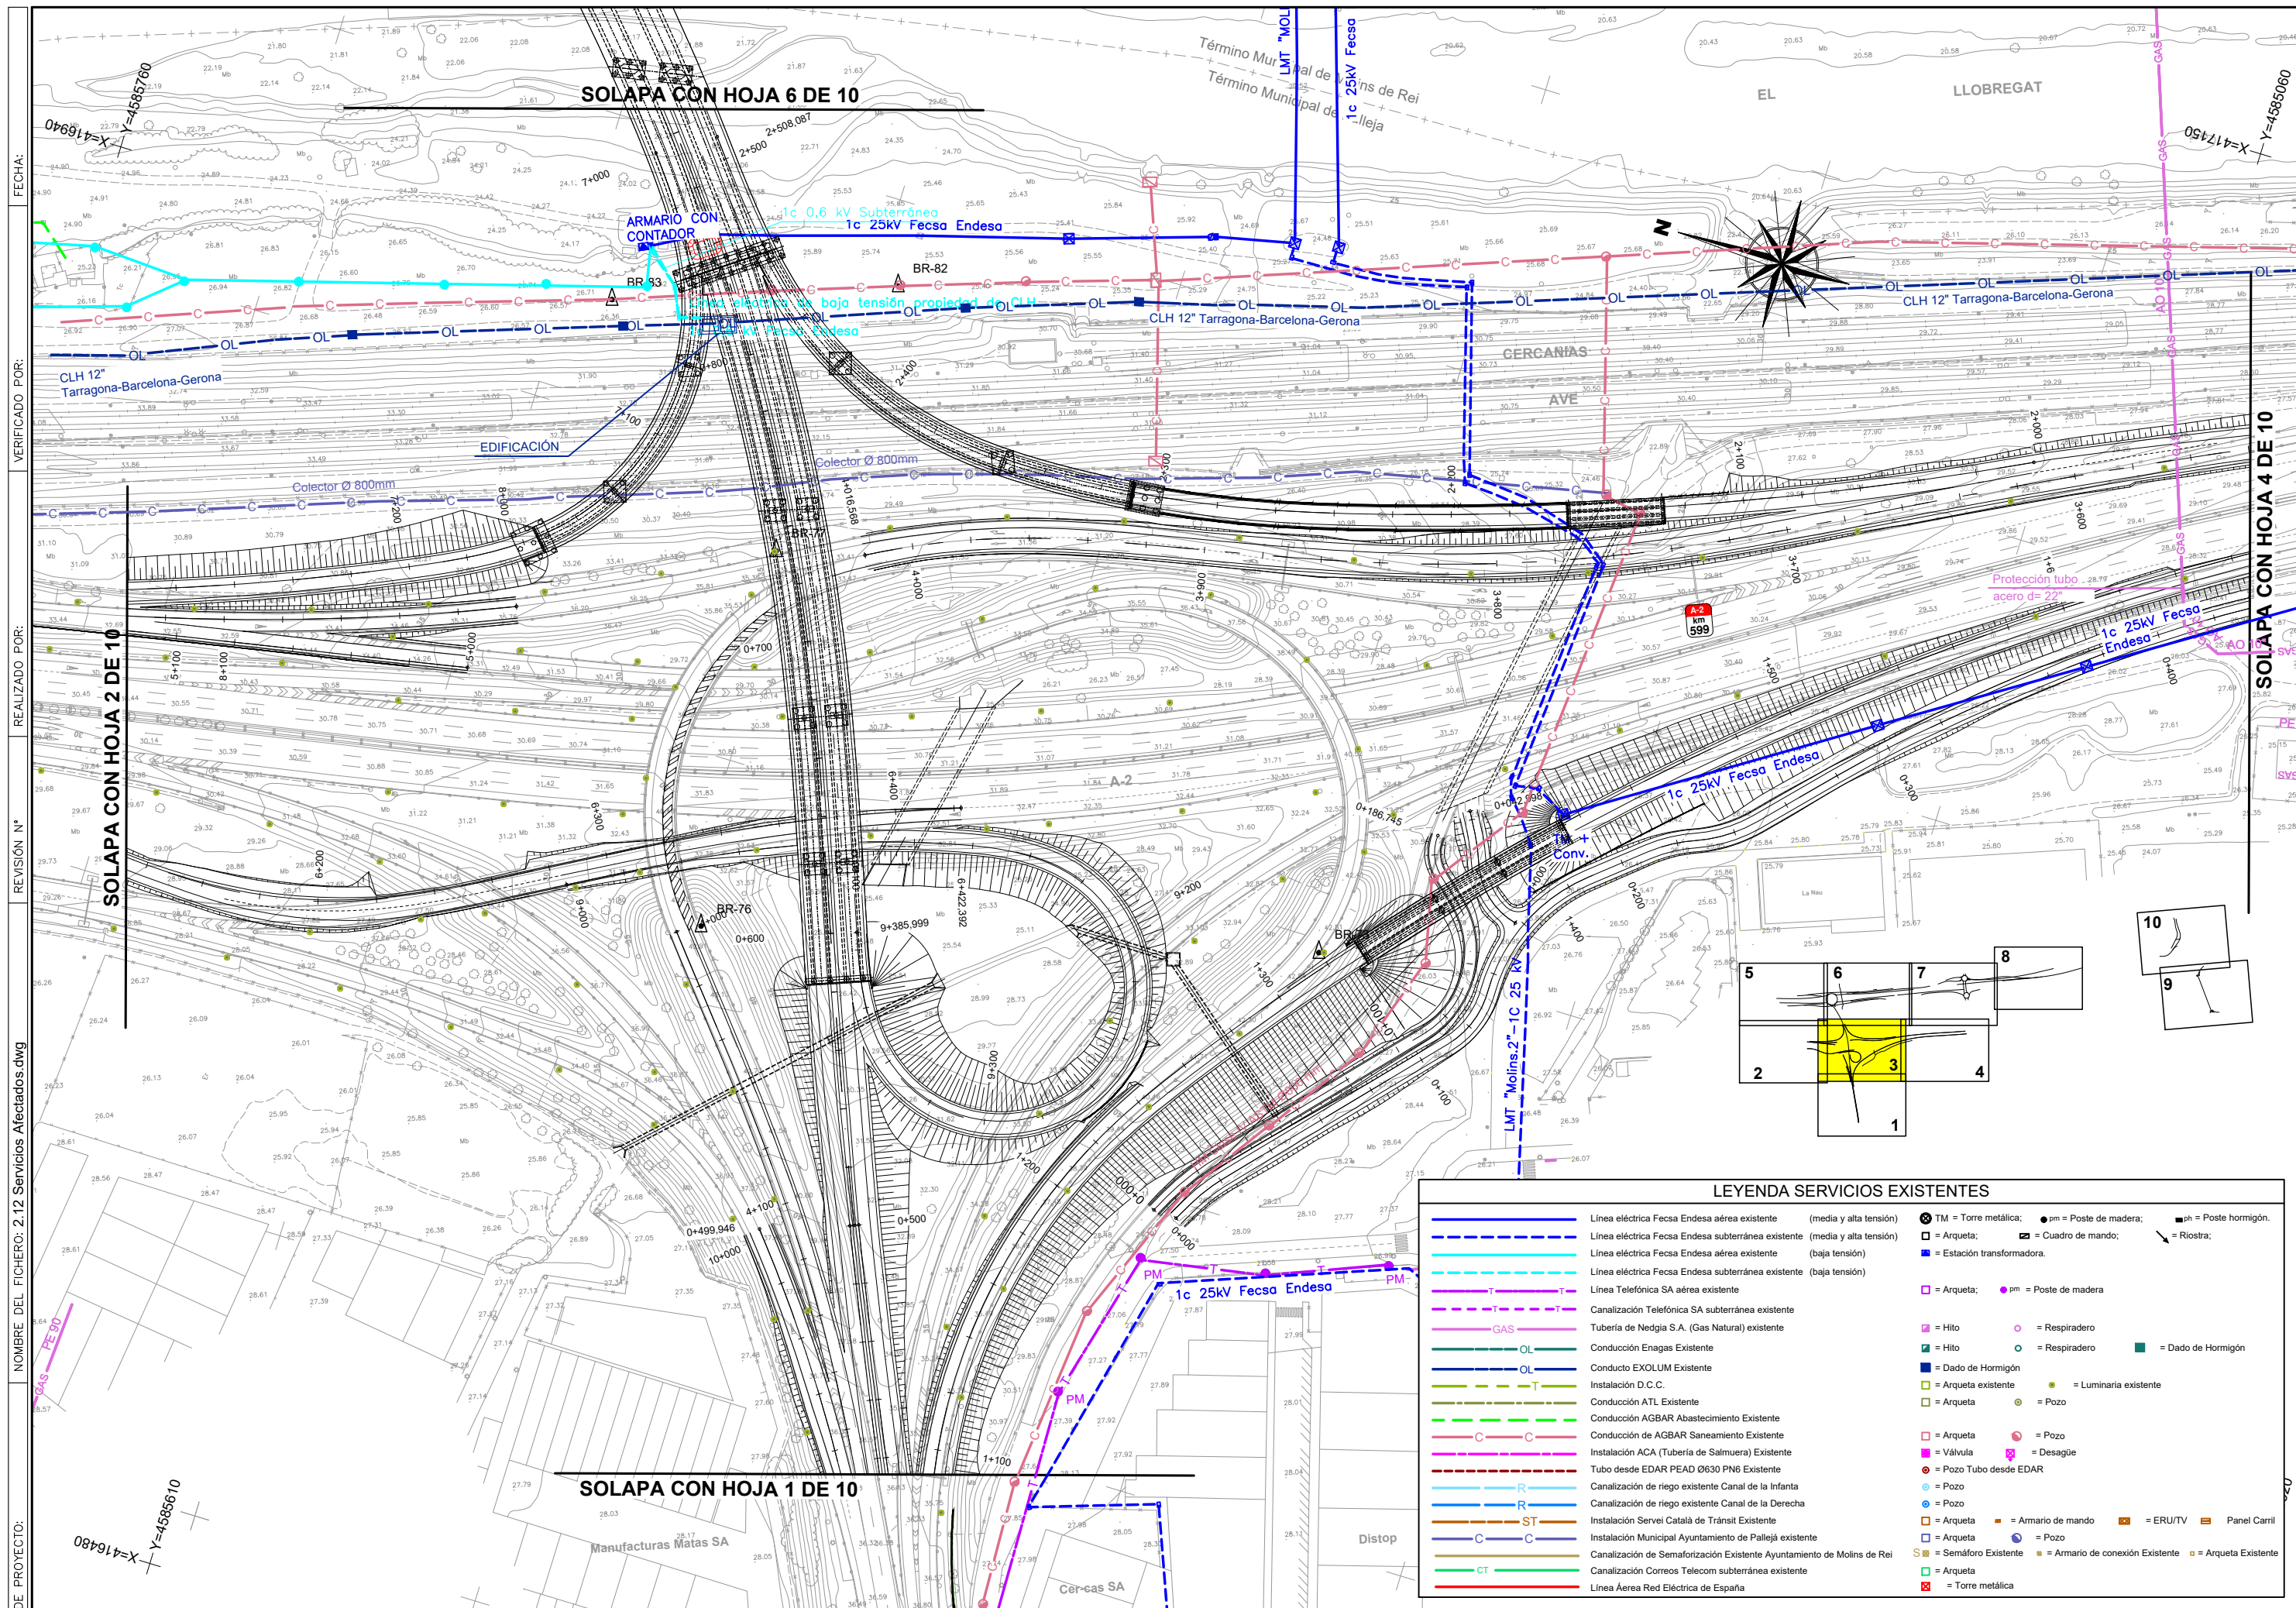

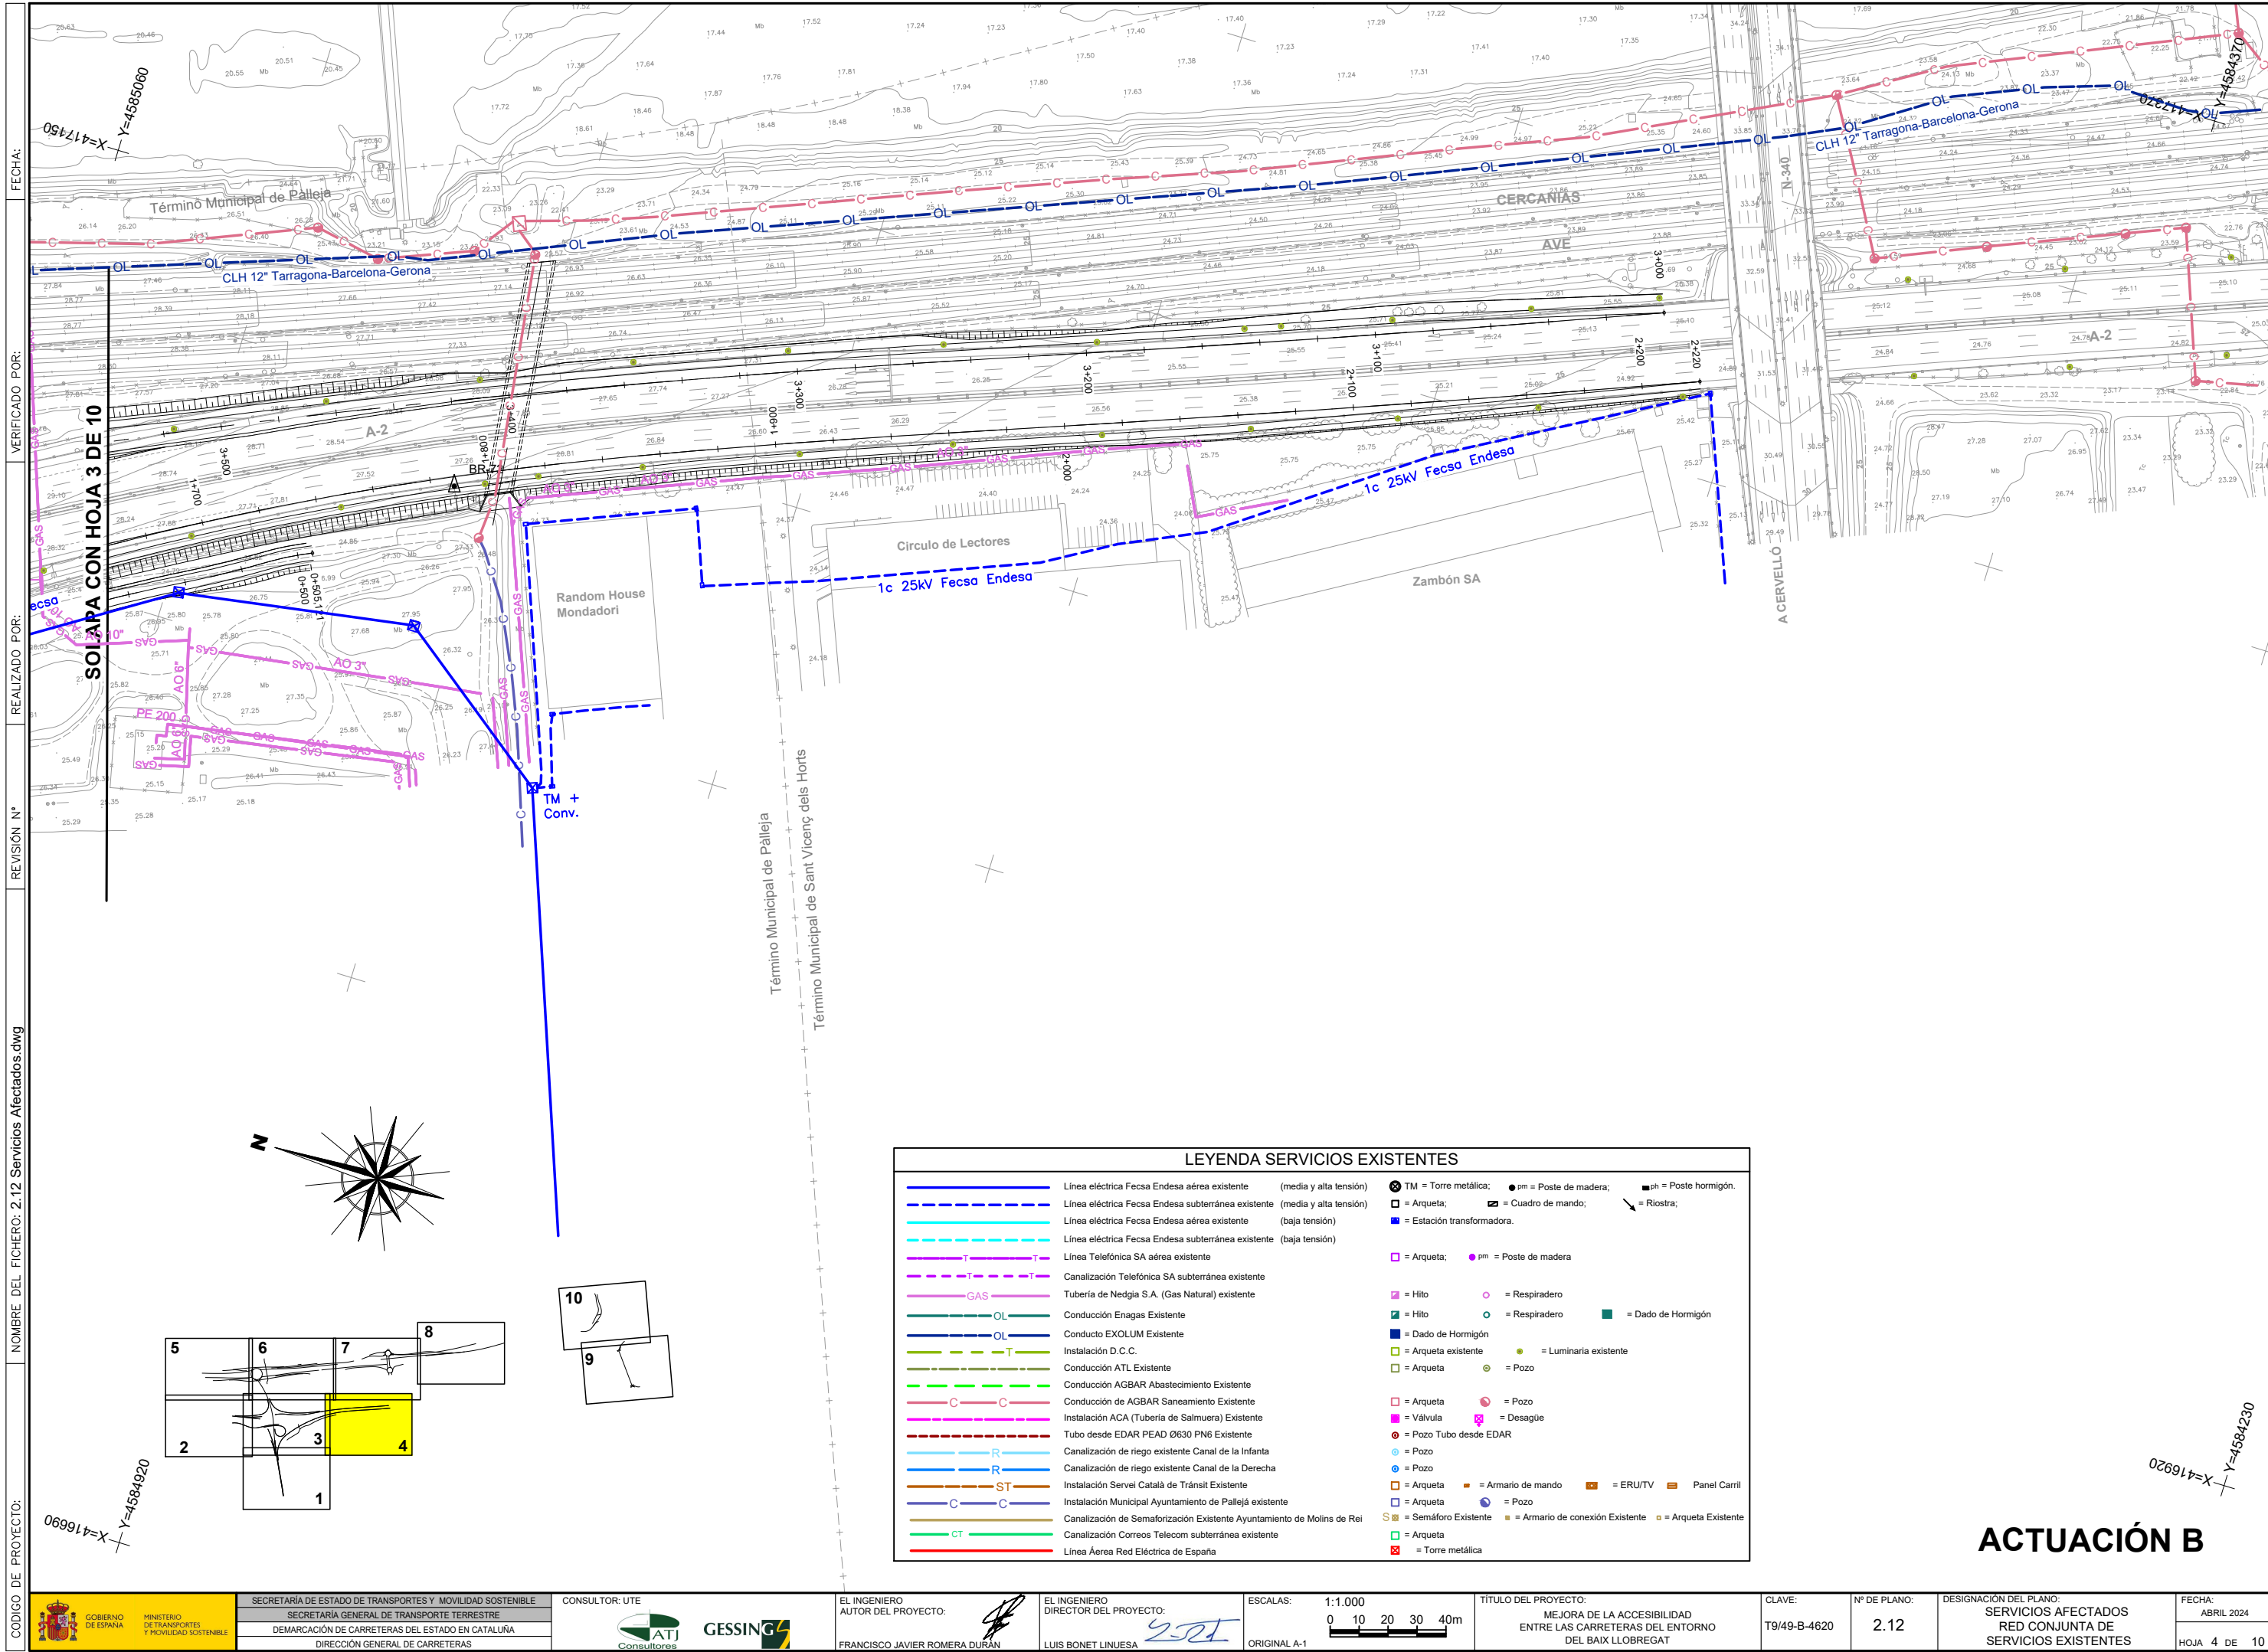

FECHA:



REALIZADO POR:

REVISIÓN N°:

NOMBRE DEL FICHERO: 2.12 Servicios Afectados.dwg

CODIGO DE PROYECTO:

LEYENDA SERVICIOS EXISTENTES		
	Linea eléctrica Fecsa Endesa aérea existente (media y alta tensión)	
	Linea eléctrica Fecsa Endesa subterránea existente (media y alta tensión)	
	Linea eléctrica Fecsa Endesa aérea existente (baja tensión)	
	Linea eléctrica Fecsa Endesa subterránea existente (baja tensión)	
	Linea Telefónica SA aérea existente	
	Canalización Telefónica SA subterránea existente	
	Tubería de Nedgia S.A. (Gas Natural) existente	
	Conducción Enagas Existente	
	Conducto EXOLUM Existente	
	Instalación D.C.C. Existente	
	Conducción ATL Existente	
	Conducción AGBAR Abastecimiento Existente	
	Conducción de AGBAR Saneamiento Existente	
	Instalación ACA (Tubería de Salmuera) Existente	
	Tubo desde EDAR PEAD Ø630 PN6 Existente	
	Canalización de riego existente Canal de la Infanta	
	Canalización de riego existente Canal de la Derecha	
	Instalación Servei Català de Trànsit Existente	
	Instalación Municipal Ayuntamiento de Pallejá existente	
	Canalización de Semaforización Existente Ayuntamiento de Molins de Rei	
	Canalización Correos Telecom subterránea existente	
	Linea Aérea Red Eléctrica de España	

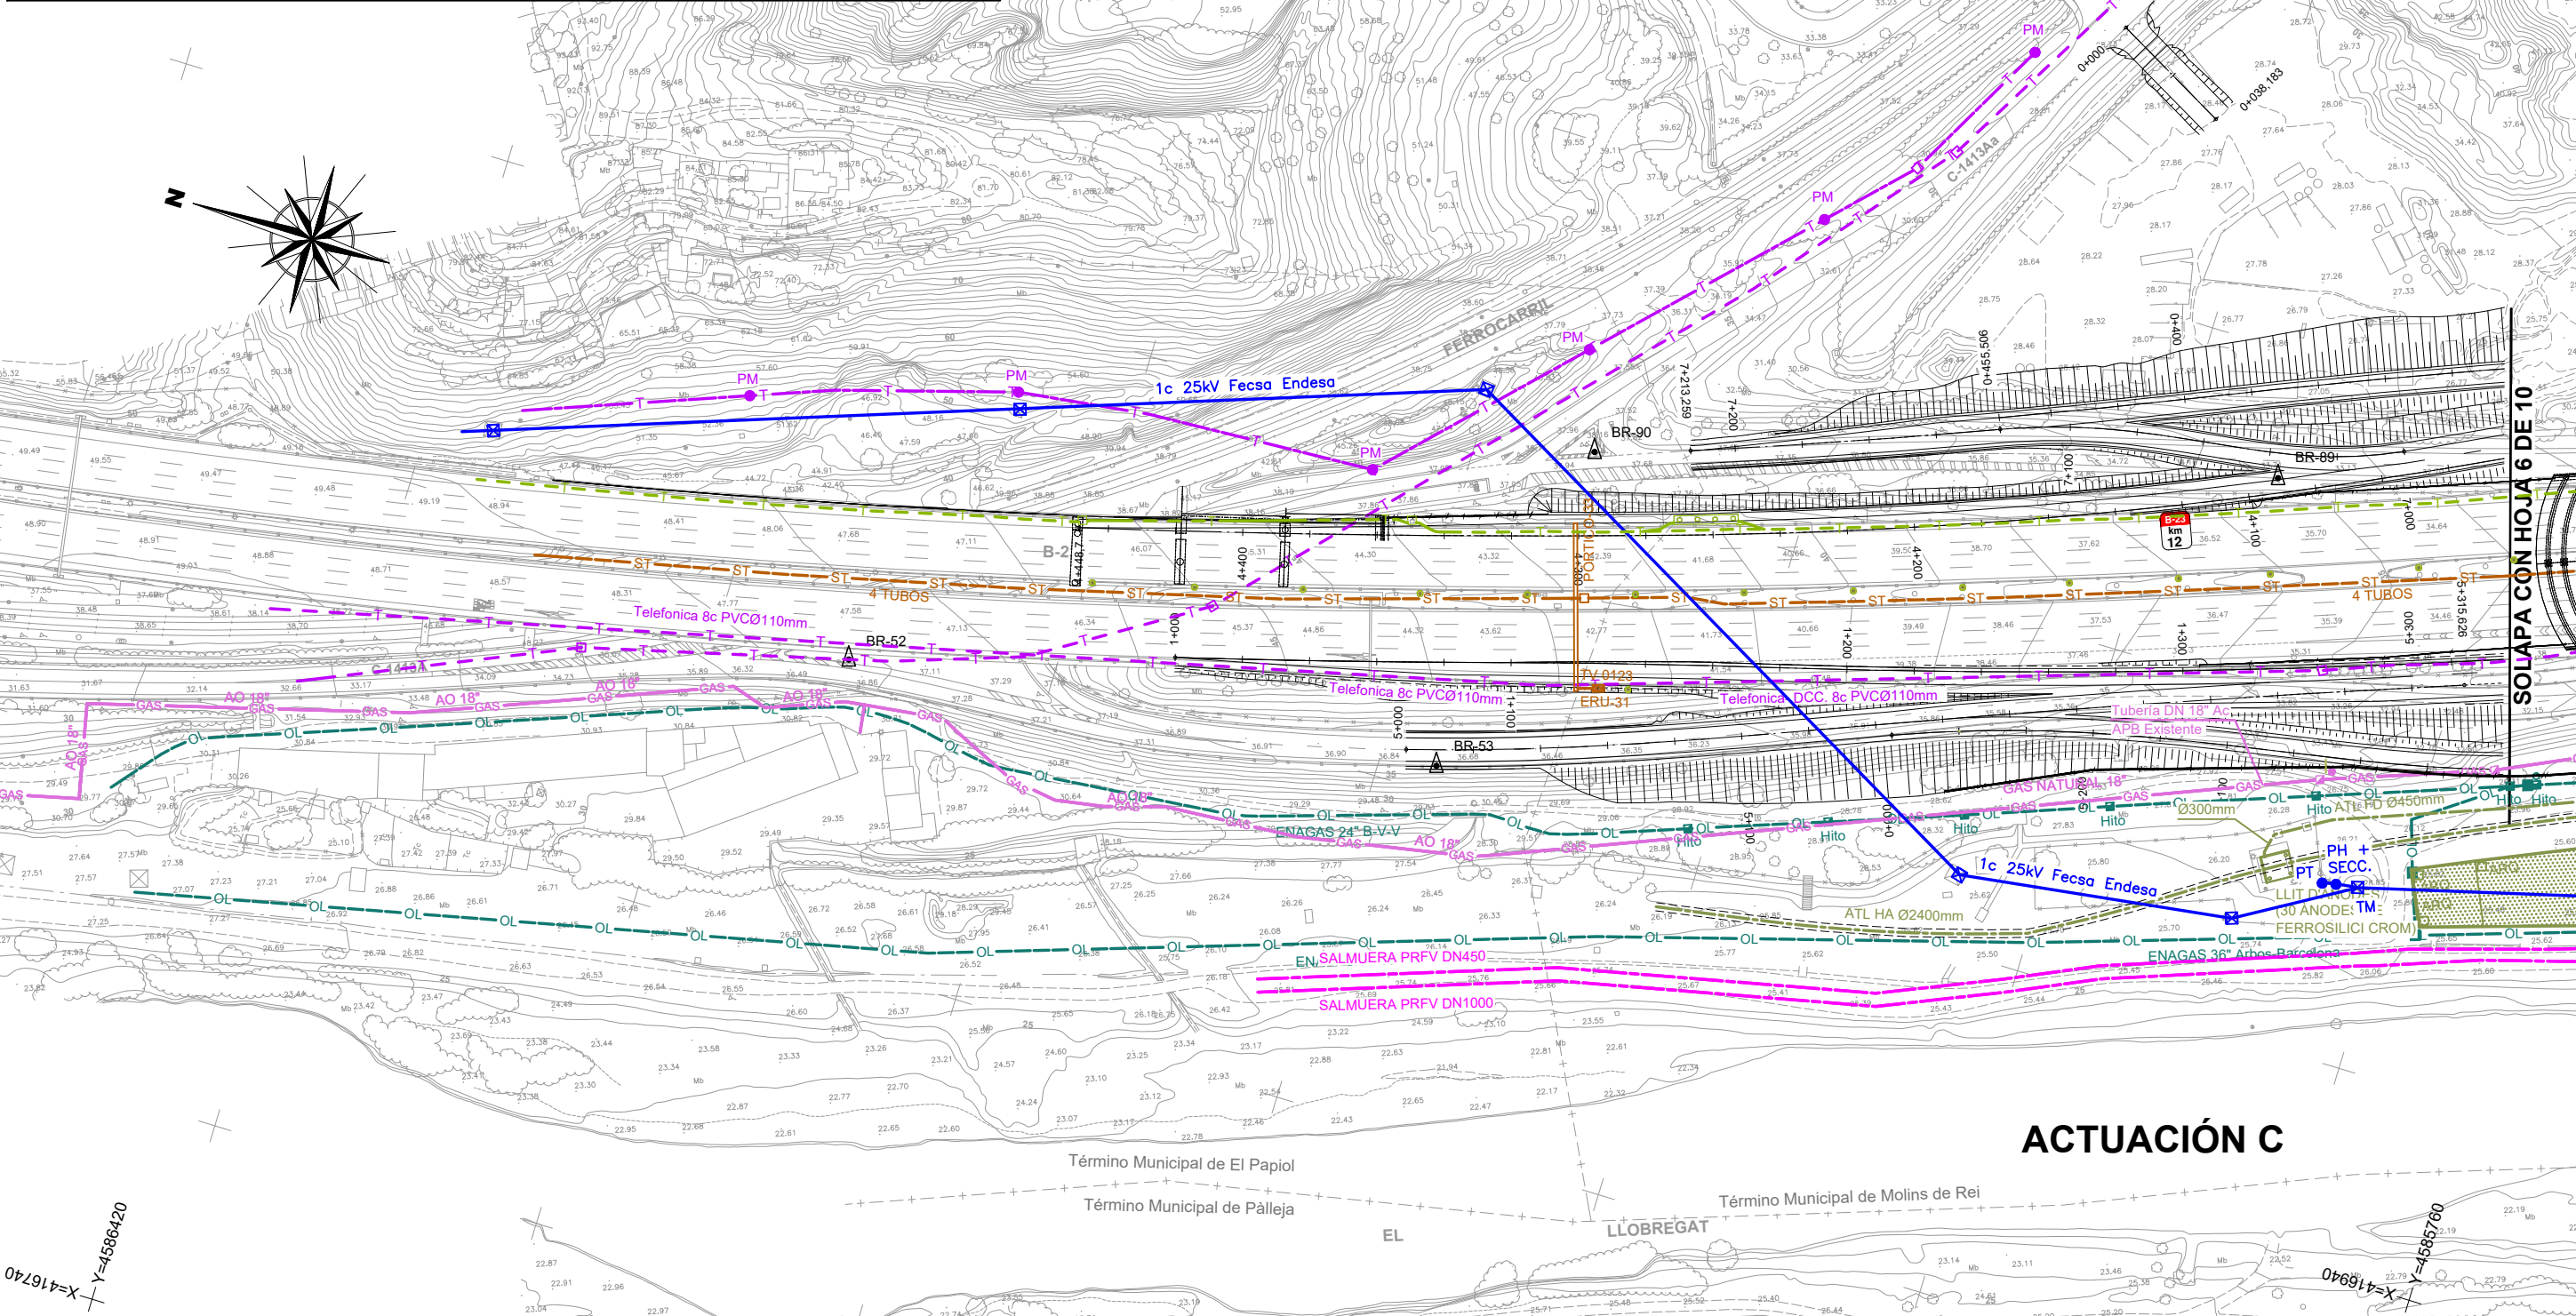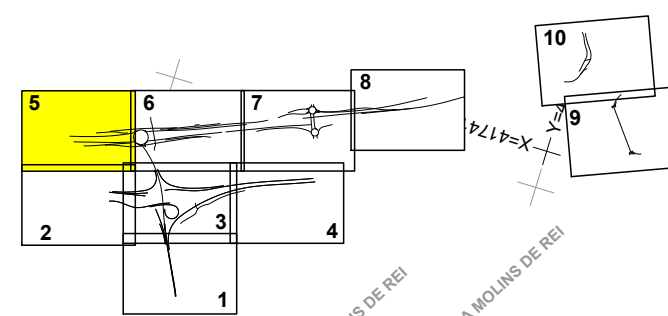

ACTUACIÓN C

FECHA:



VERIFICADO POR:

REALIZADO POR:

REVISIÓN N°


NOMBRE DEL FICHERO: 2.12 Servicios Afectados.dwg

CODIGO DE PROYECTO:

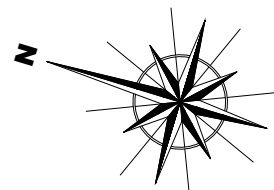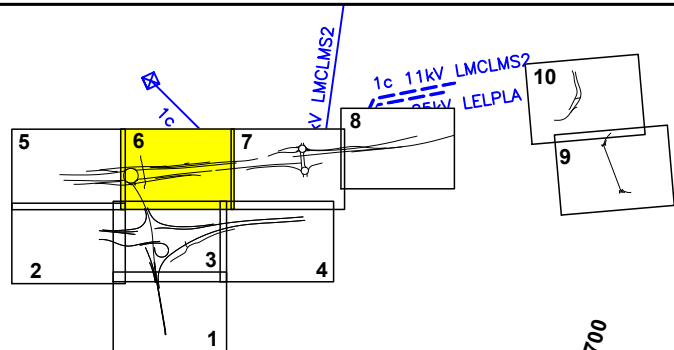

ACTUACIÓN C

LEYENDA SERVICIOS EXISTENTES		
	Línea eléctrica Fecsa Endesa aérea existente (media y alta tensión)	
	Línea eléctrica Fecsa Endesa subterránea existente (media y alta tensión)	
	Línea eléctrica Fecsa Endesa aérea existente (baja tensión)	
	Línea eléctrica Fecsa Endesa subterránea existente (baja tensión)	
	Línea telefónica SA aérea existente	
	Canalización telefónica SA subterránea existente	
	Tubería de Nedgia S.A. (Gas Natural) existente	
	Conducción Enagas Existente	
	Conducto EXOLUM Existente	
	Instalación D.C.C.	
	Conducción ATL Existente	
	Conducción AGBAR Abastecimiento Existente	
	Conducción de AGBAR Saneamiento Existente	
	Instalación ACA (Tubería de Salmuera) Existente	
	Tubo desde EDAR PEAD Ø630 PN6 Existente	
	Canalización de riego existente Canal de la Infanta	
	Canalización de riego existente Canal de la Derecha	
	Instalación Servei Català de Trànsit Existente	
	Instalación Municipal Ayuntamiento de Pallegà existente	
	Canalización de Señalización Existente Ayuntamiento de Molins de Rei	
	Canalización Correos Telecom subterránea existente	
	Línea Aérea Red Eléctrica de España	

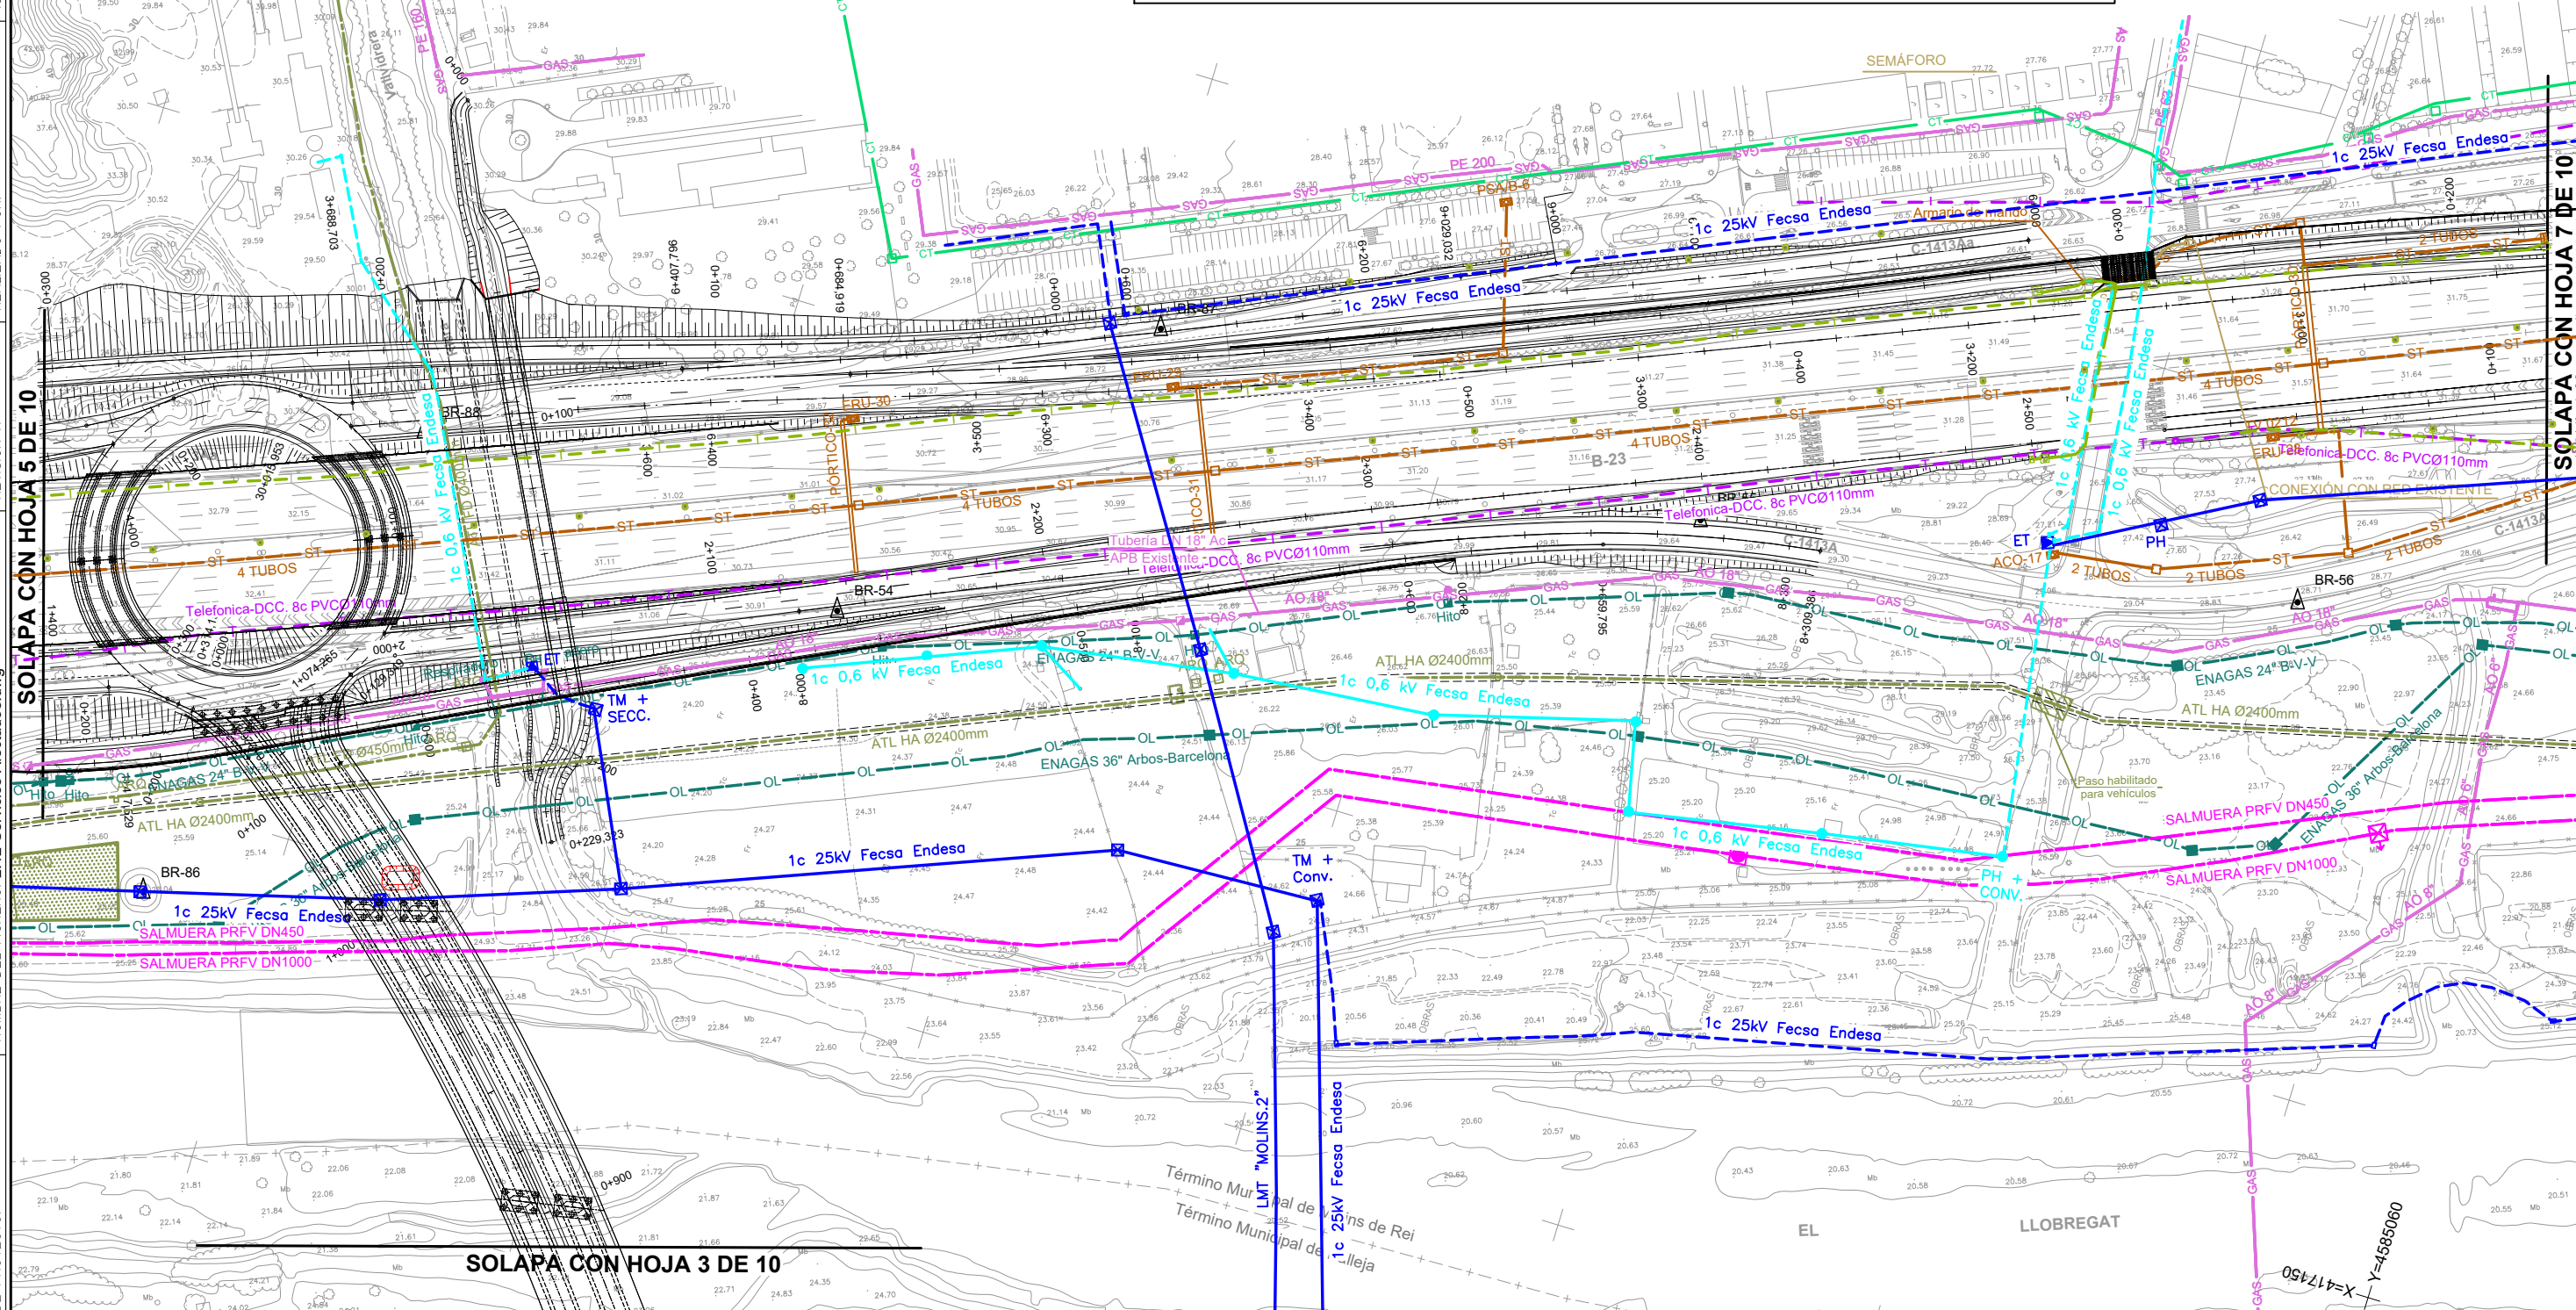

FECHA:


REALIZADO POR:

REVISIÓN N°

NOMBRE DEL FICHERO: 2.12 Servicios Afectados.dwg


CODIGO DE PROYECTO:

ACTUACIÓN D

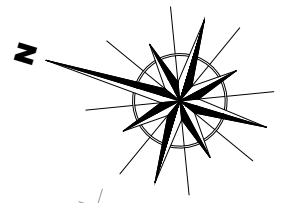


X=417860
Y=4584460


SOLAPA CON HOJA 8 DE 10

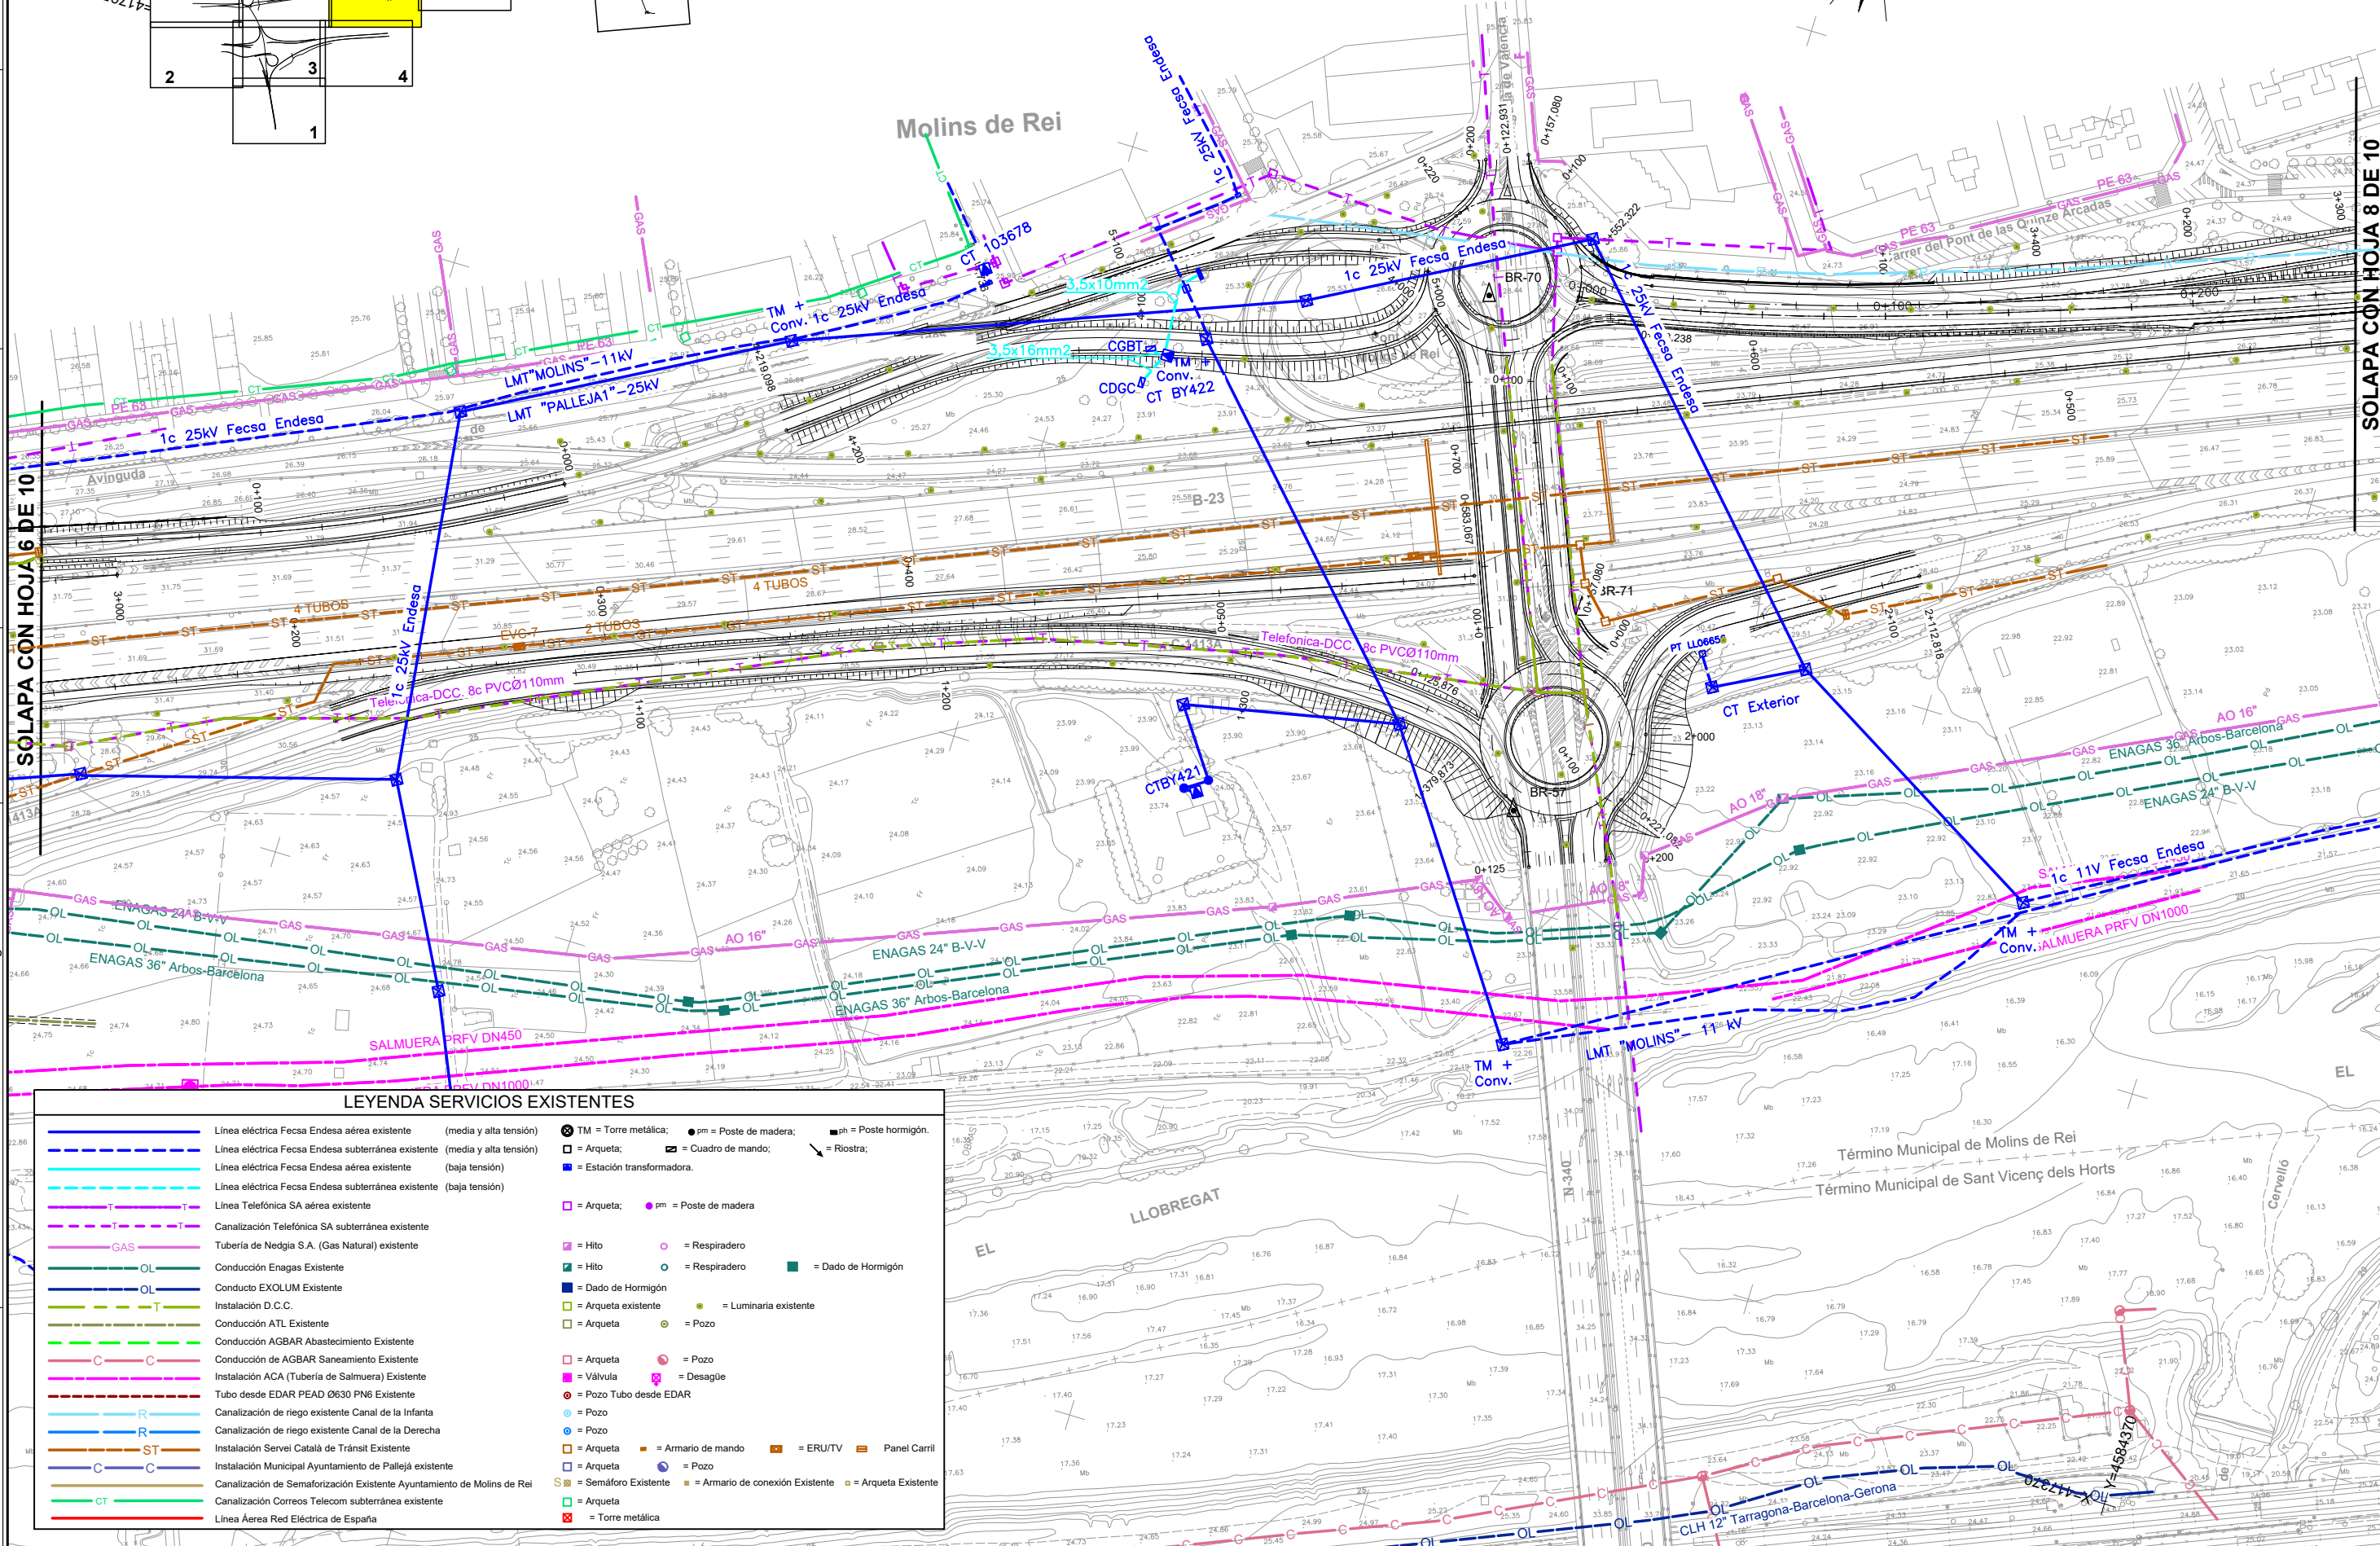

LEYENDA SERVICIOS EXISTENTES

	Línea eléctrica Fecsa Endesa aérea existente (media y alta tensión)		TM = Torre metálica;		pm = Poste de madera;		ph = Poste hormigón.
	Línea eléctrica Fecsa Endesa subterránea existente (media y alta tensión)		Arqueta;				Cuadro de mando;
	Línea eléctrica Fecsa Endesa aérea existente (baja tensión)						Riostra;
	Línea eléctrica Fecsa Endesa subterránea existente (baja tensión)						
	Línea Telefónica SA aérea existente		Arqueta;		pm = Poste de madera		
	Canalización Telefónica SA subterránea existente						
	Tubería de Nedgia S.A. (Gas Natural) existente						
	Conducción Enagas Existente						
	Conducto EXOLUM Existente						
	Instalación D.C.C.						
	Conducción ATL Existente						
	Conducción AGBAR Abastecimiento Existente						
	Conducción de AGBAR Saneamiento Existente						
	Instalación ACA (Tubería de Salmuera) Existente						
	Tubo desde EDAR PEAD Ø630 PN6 Existente						
	Canalización de riego existente Canal de la Infanta						
	Canalización de riego existente Canal de la Derecha						
	Instalación Servei Català de Trànsit Existente						
	Instalación Municipal Ayuntamiento de Pallejá existente						
	Canalización de Semaforización Existente Ayuntamiento de Molins de Rei						
	Canalización Correos Telecom subterránea existente						
	Línea Aérea Red Eléctrica de España						

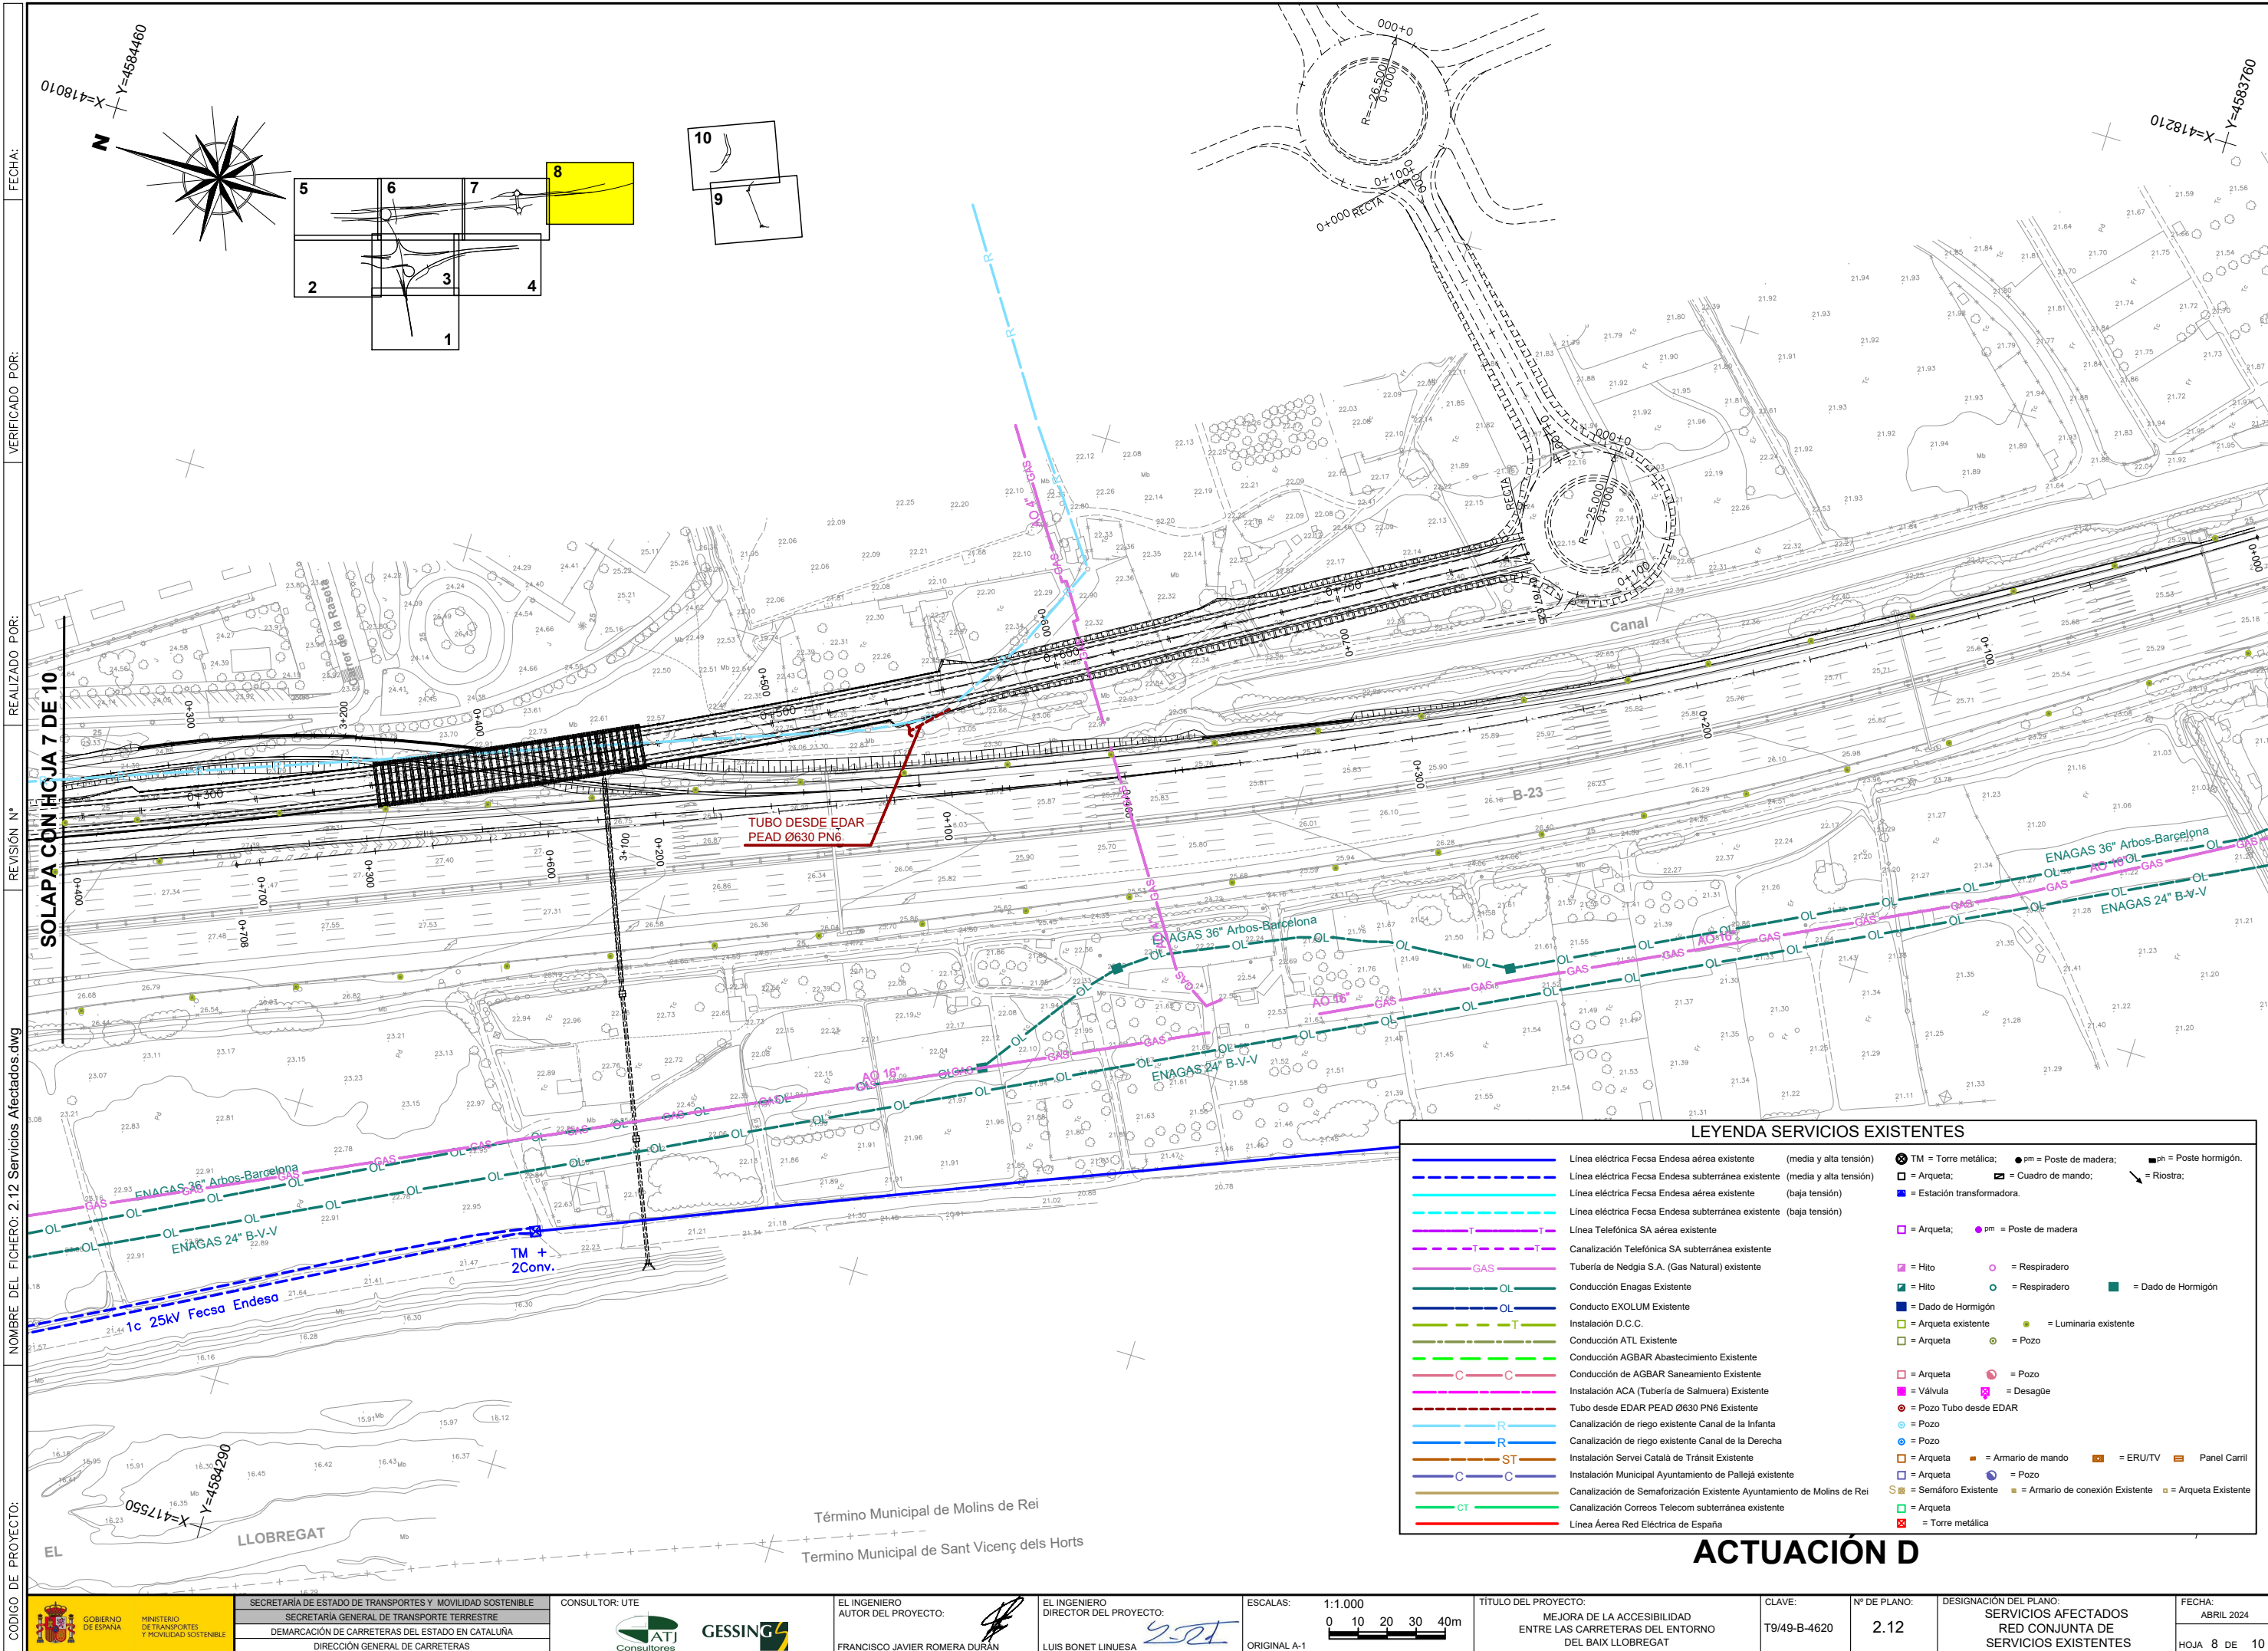

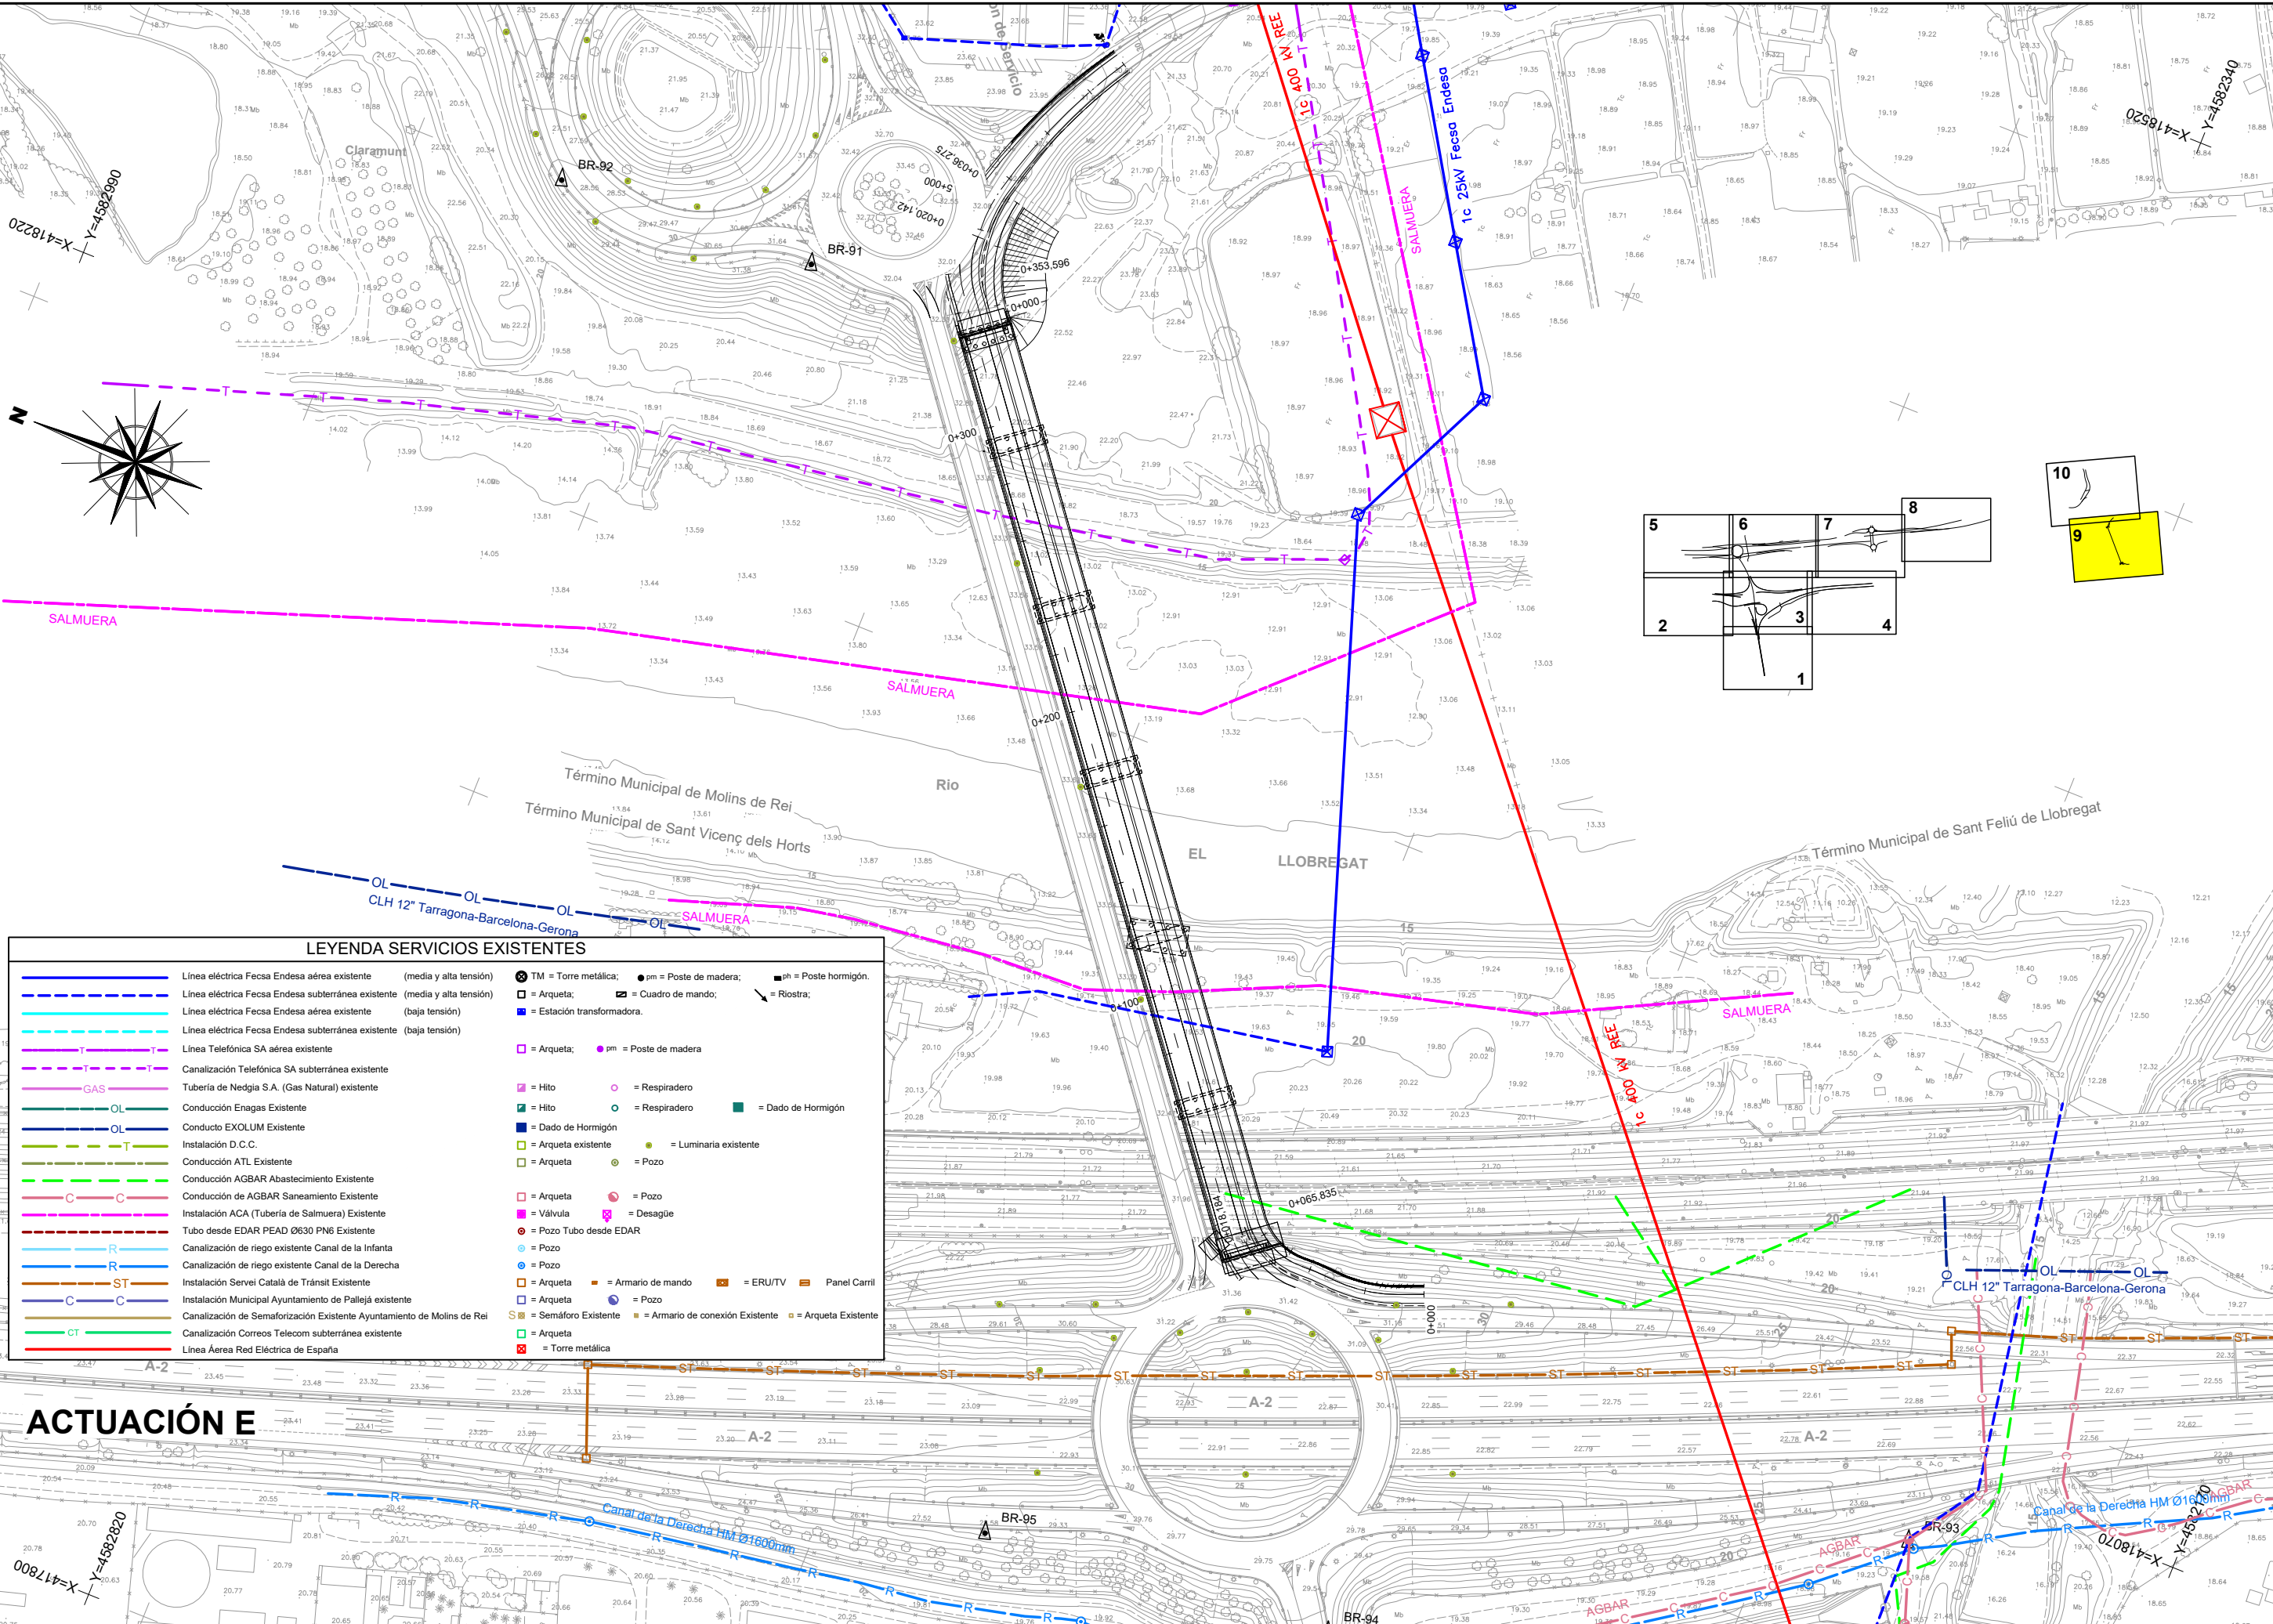

ACTUACIÓN E

LEYENDA SERVICIOS EXISTENTES

	Línea eléctrica Fecsa Endesa aérea existente (media y alta tensión)		TM = Torre metálica;		pm = Poste de madera;		ph = Poste hormigón.
	Línea eléctrica Fecsa Endesa subterránea existente (media y alta tensión)		= Arqueta;		= Cuadro de mando;		= Riostra;
	Línea eléctrica Fecsa Endesa aérea existente (baja tensión)		= Estación transformadora.				
	Línea eléctrica Fecsa Endesa subterránea existente (baja tensión)						
	Línea Telefónica SA aérea existente		= Arqueta;		= Poste de madera		
	Canalización Telefónica SA subterránea existente		= Hilo		= Respiradero		= Dado de Hormigón
	Tubería de Nedgia S.A. (Gas Natural) existente		= Hilo		= Respiradero		
	Conducción Enagas Existente		= Dado de Hormigón				
	Conduco EXOLUM Existente		= Arqueta existente		= Luminaria existente		
	Instalación D.C.C.		= Arqueta		= Pozo		
	Conducción ATL Existente		= Arqueta		= Pozo		
	Conducción AGBAR Abastecimiento Existente		= Arqueta		= Pozo		
	Conducción de AGBAR Saneamiento Existente		= Arqueta		= Pozo		
	Instalación ACA (Tubería de Salmuera) Existente		= Arqueta		= Pozo		
	Tubo desde EDAR PEAD Ø630 PN6 Existente		= Arqueta		= Pozo		
	Canalización de riego existente Canal de la Infanta		= Arqueta		= Pozo		
	Canalización de riego existente Canal de la Derecha		= Arqueta		= Pozo		
	Instalación Servei Català de Trànxit Existente		= Arqueta		= Pozo		
	Instalación Municipal Ayuntamiento de Pallejá existente		= Arqueta		= Pozo		
	Canalización de Semaforización Existente Ayuntamiento de Molins de Rei		= Arqueta		= Pozo		
	Canalización Correos Telecom subterránea existente		= Arqueta		= Pozo		
	Línea Aérea Red Eléctrica de España		= Arqueta		= Pozo		

