


RÍO LLOBREGAT

LEYENDA	
	CAUCE
	ZIA 1
	ZIA 2
	PARQUE AGRARIO DEL BAIX LLOBREGAT
	ACUÍFERO DEL VALLE BAJO Y DELTA DEL LLOBREGAT
	AGUAMOLLS DE MOLINS DE REI
	VERTEDERO
	PRÉSTAMO 5
	PRÉSTAMO 10

CODIGO DE PROYECTO: NOMBRE DEL FICHERO: 3.2_HIDROLOGIA ALT1.dwg REVISIÓN N° REALIZADO POR: VERIFICADO POR: FECHA:

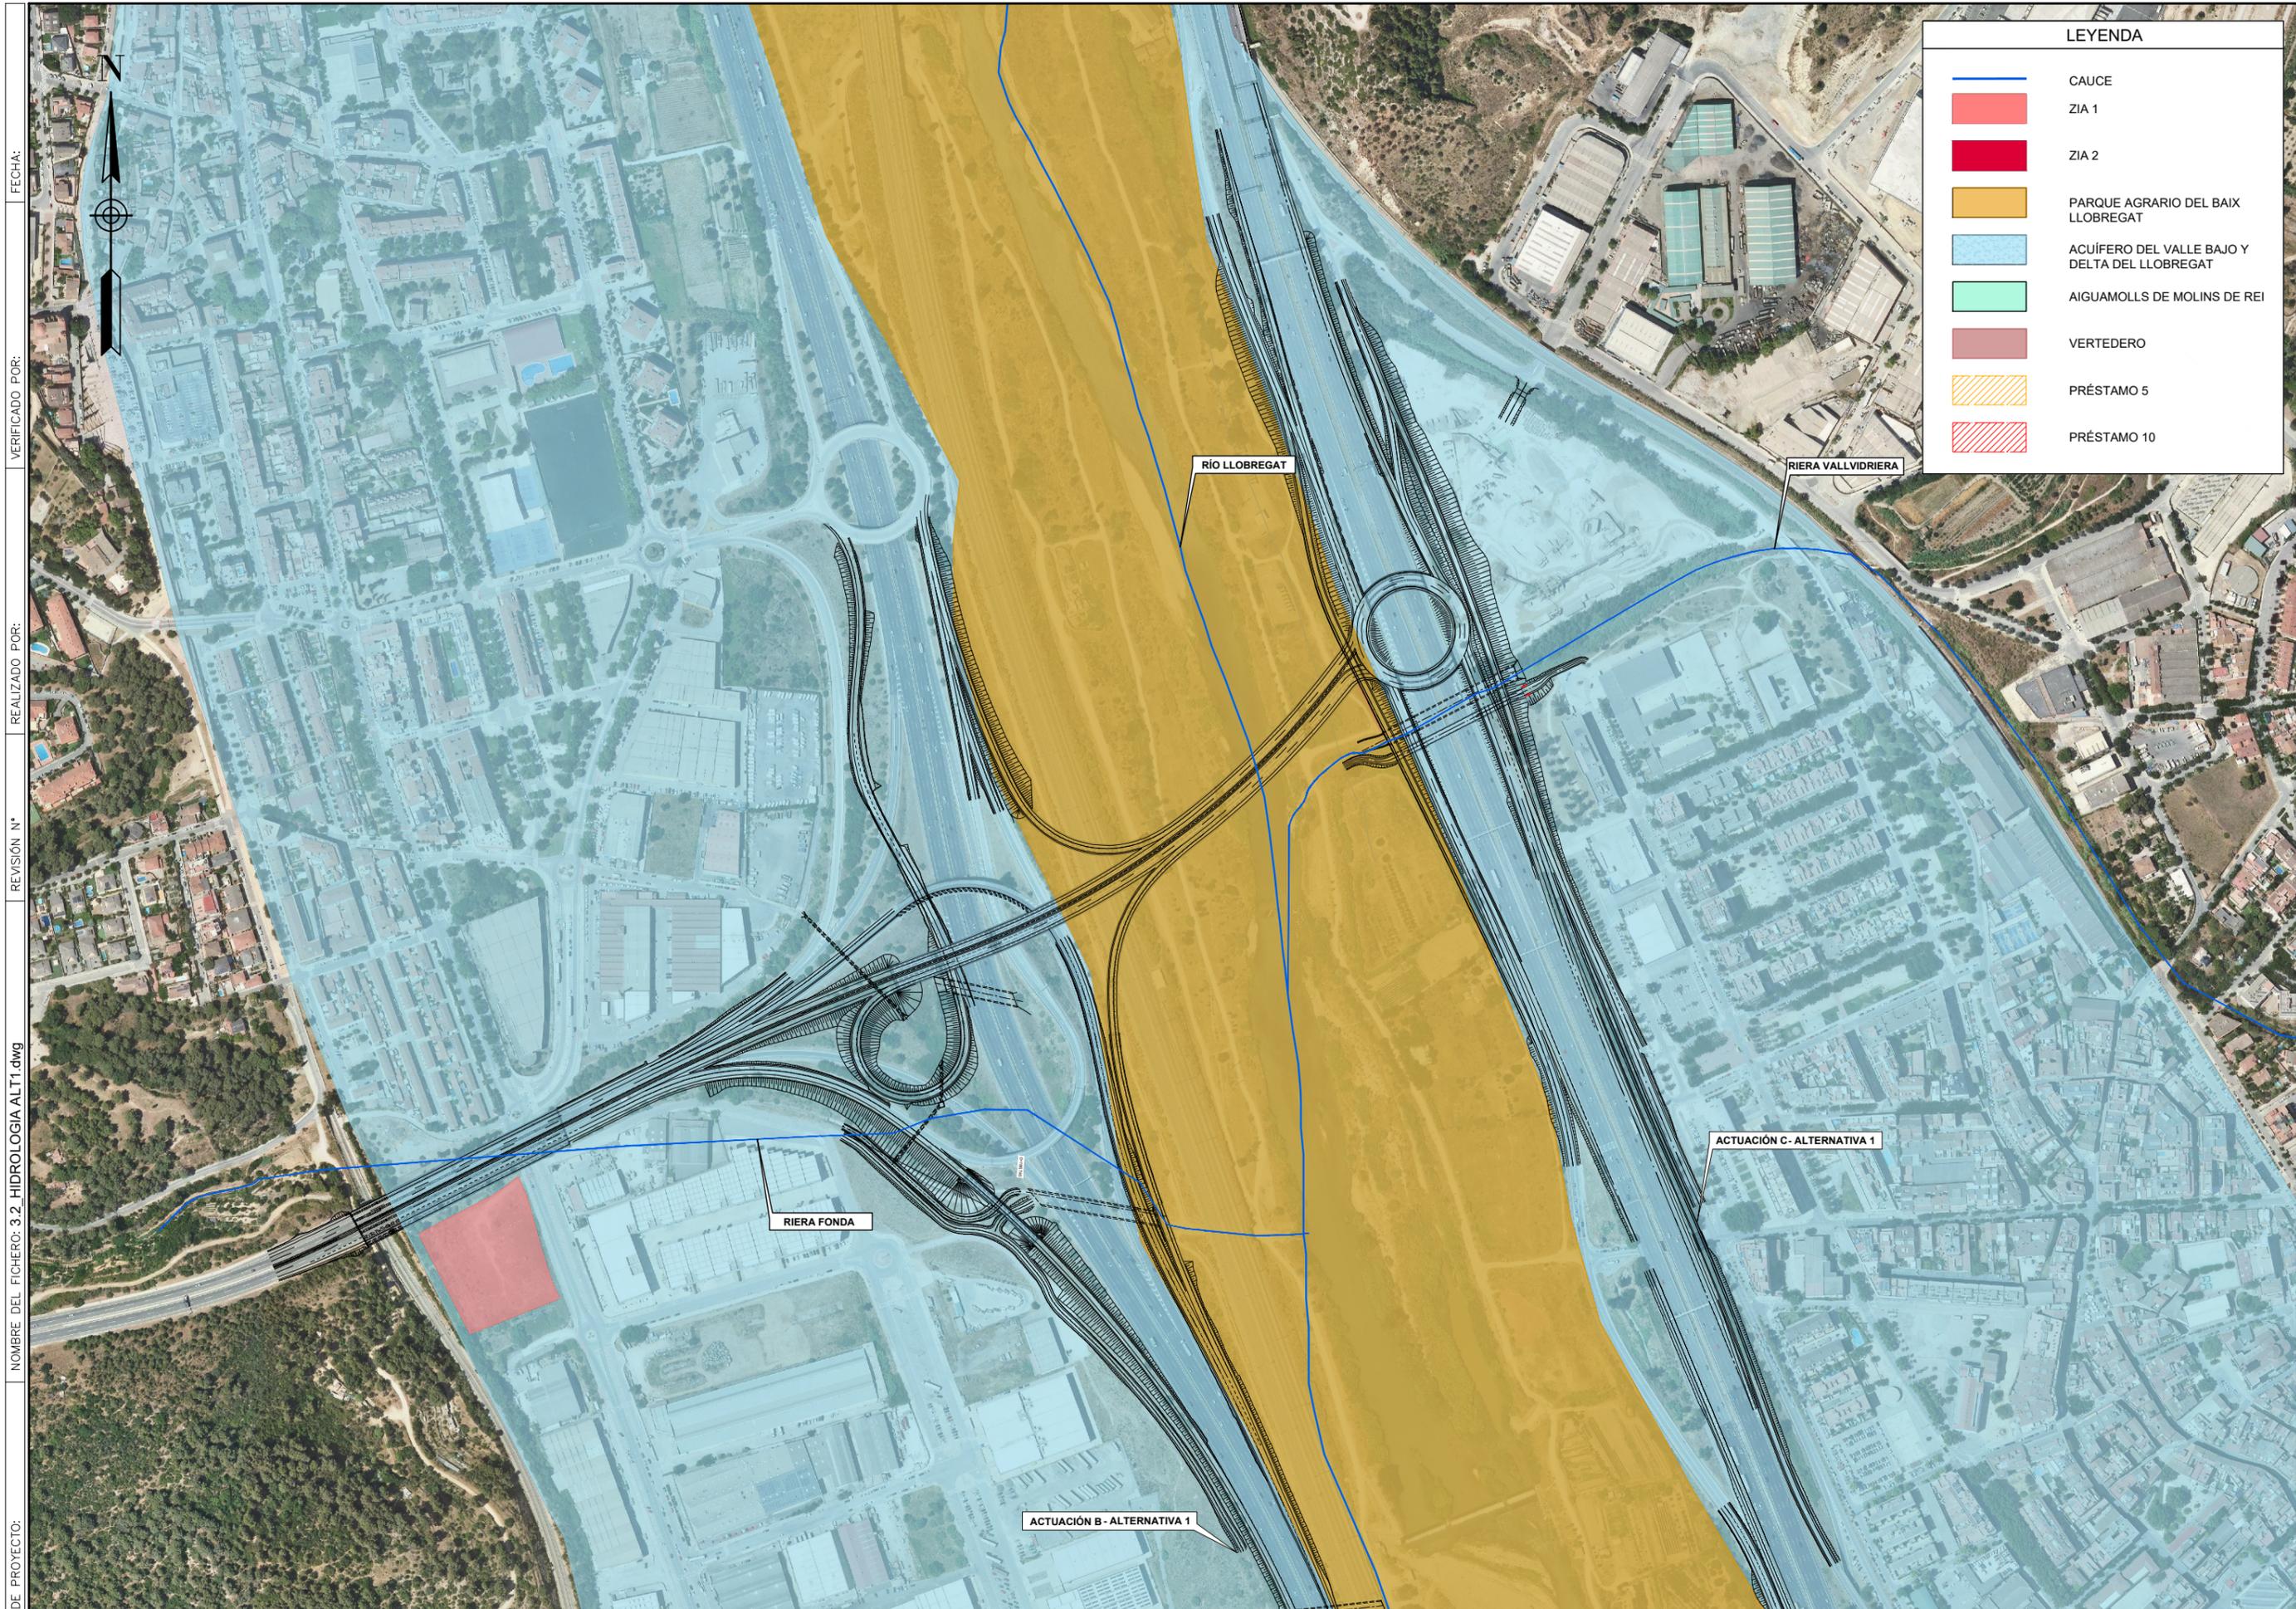

FECHA:


VERIFICADO POR:

REALIZADO POR:

REVISIÓN N°

NOMBRE DEL FICHERO: 3.2_HIDROLOGIA ALT1.dwg

CODIGO DE PROYECTO:

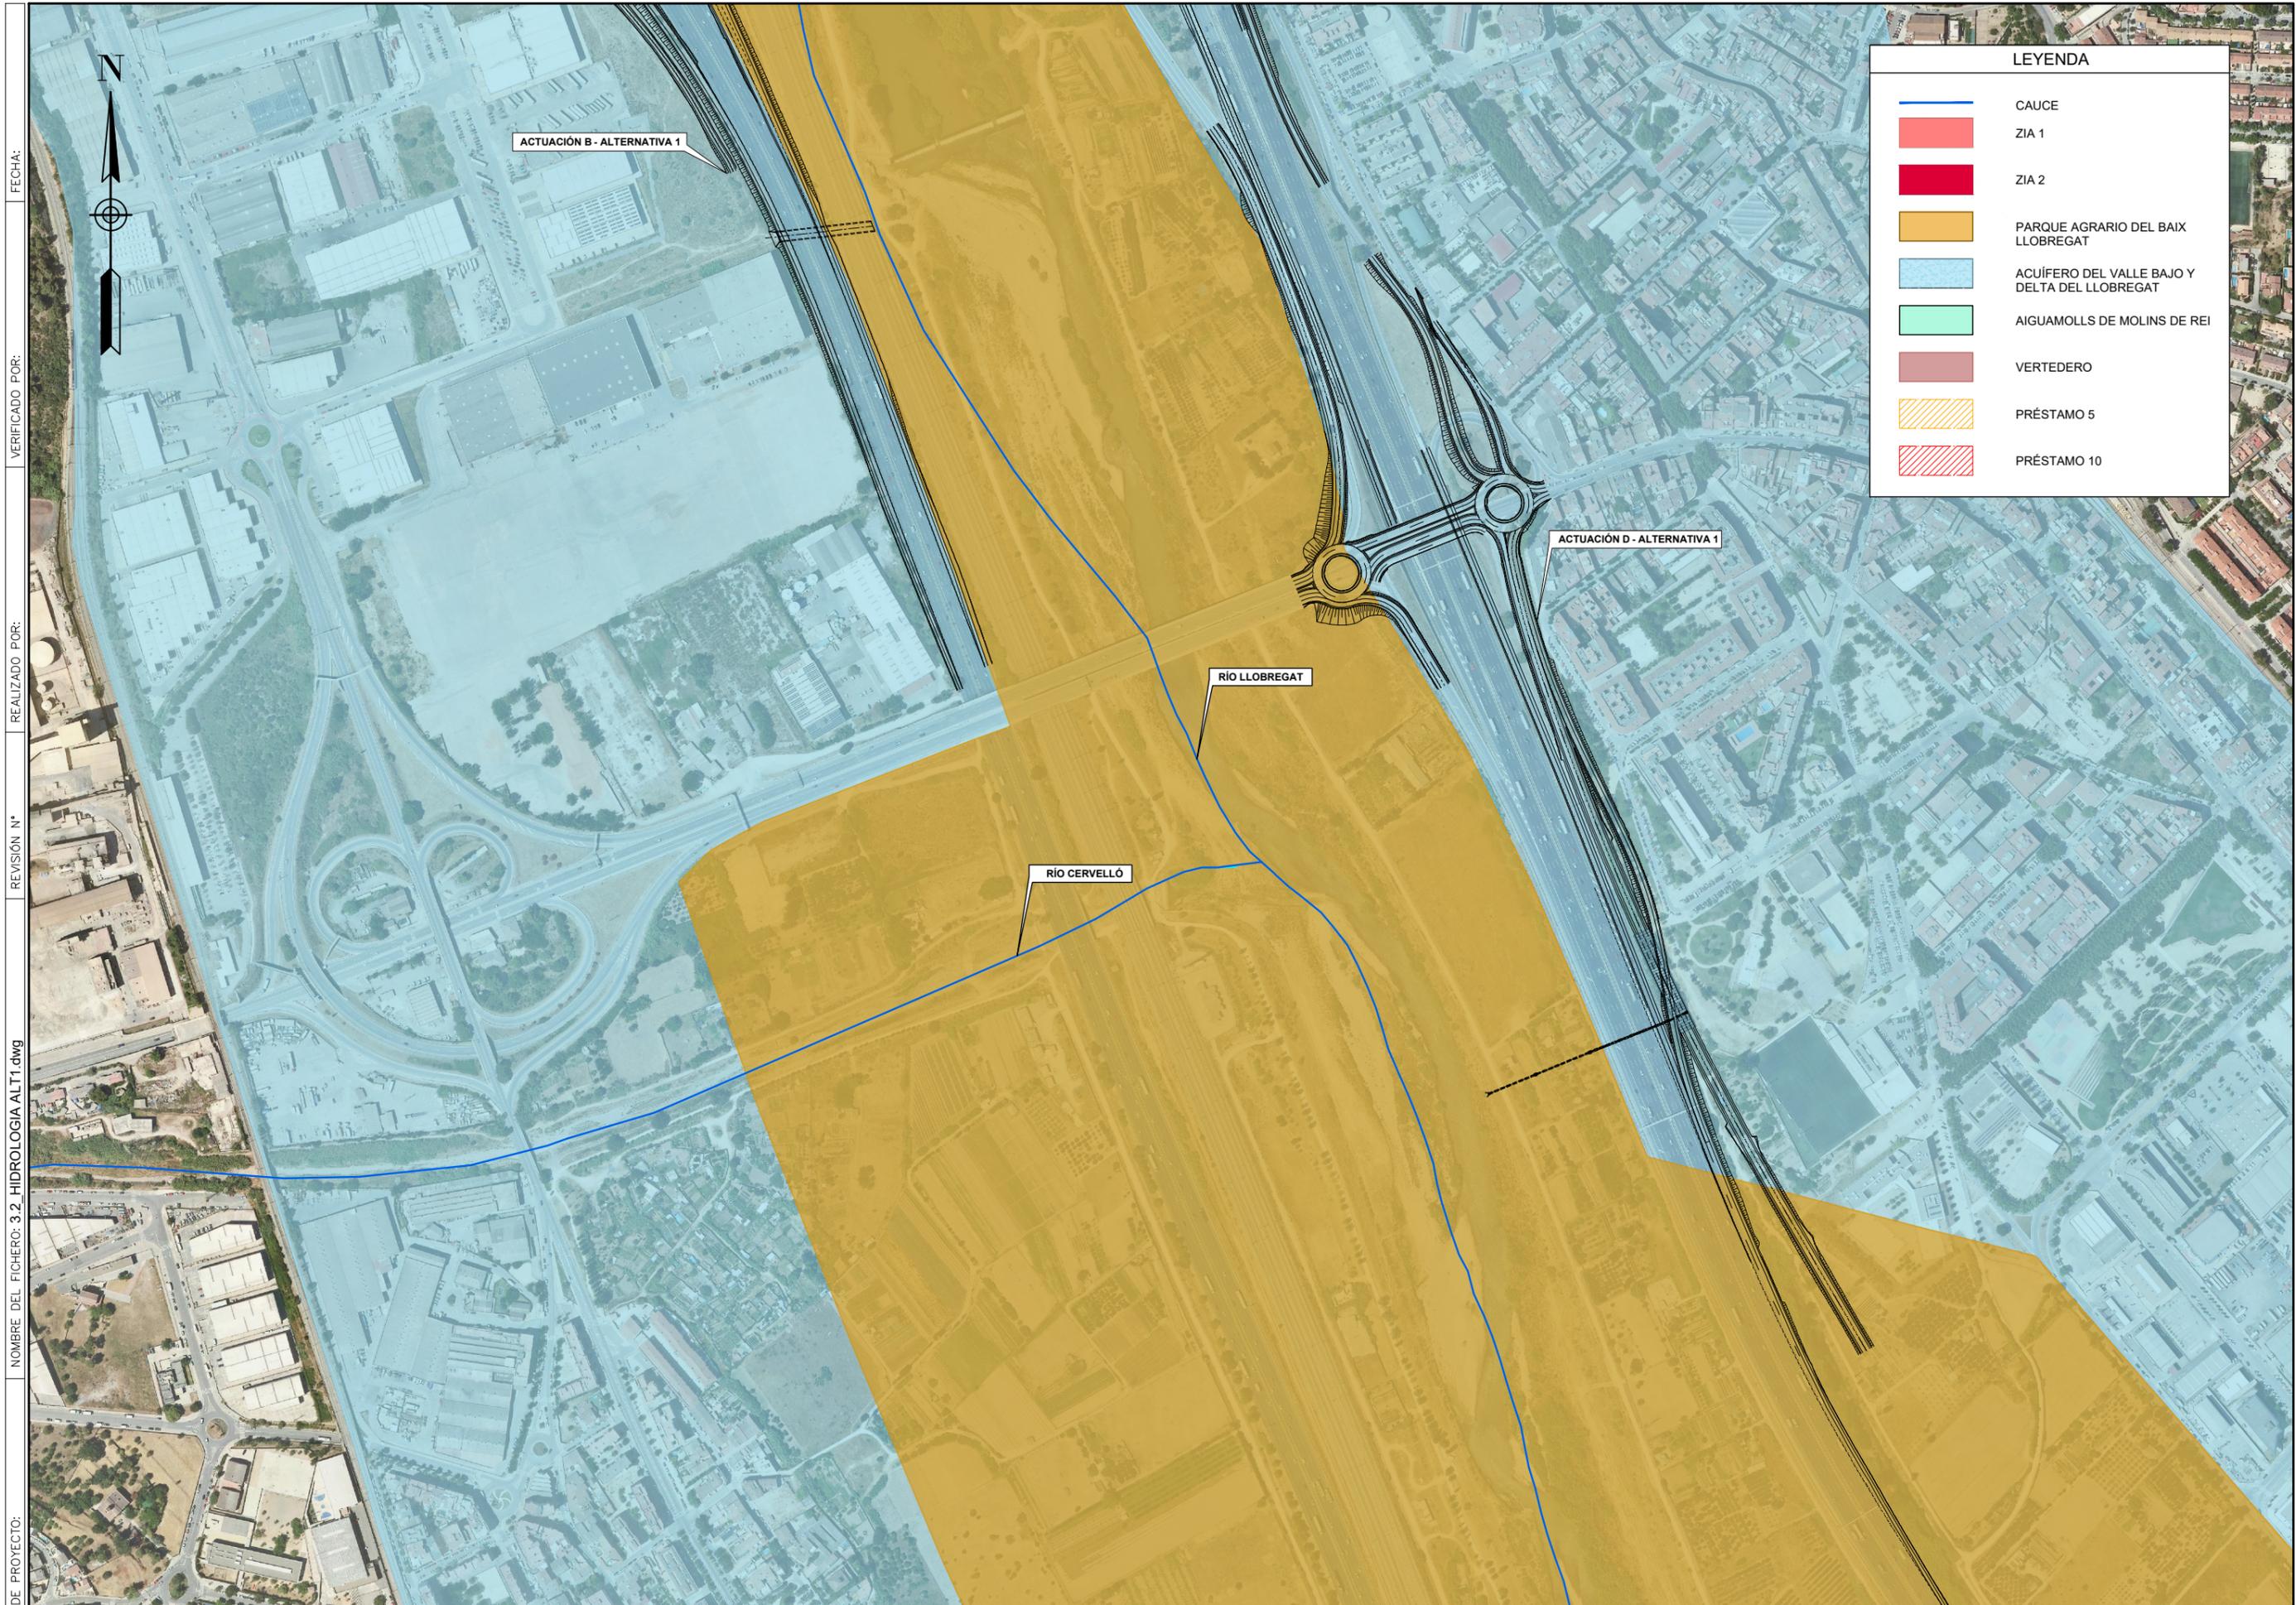

LEYENDA	
	CAUCE
	ZIA 1
	ZIA 2
	PARQUE AGRARIO DEL BAIX LLOBREGAT
	ACUÍFERO DEL VALLE BAJO Y DELTA DEL LLOBREGAT
	AIGUAMOLLS DE MOLINS DE REI
	VERTEDERO
	PRÉSTAMO 5
	PRÉSTAMO 10

FECHA:

VERIFICADO POR:

REALIZADO POR:

REVISIÓN N°

NOMBRE DEL FICHERO: 3.2_HIDROLOGIA ALT1.dwg

CODIGO DE PROYECTO:



ACTUACIÓN B - ALTERNATIVA 1

ACTUACIÓN D - ALTERNATIVA 1

RÍO LLOBREGAT

RÍO CERVELLÓ



SECRETARÍA DE ESTADO DE TRANSPORTES Y MOVILIDAD SOSTENIBLE
 SECRETARÍA GENERAL DE TRANSPORTE TERRESTRE
 DEMARCAÇÃO DE CARRETERAS DEL ESTADO EN CATALUNA
 DIRECCIÓN GENERAL DE CARRETERAS

CONSULTOR: UTE

EL INGENIERO AUTOR DEL PROYECTO:
 FRANCISCO JAVIER ROMERA DURÁN

EL INGENIERO DIRECTOR DEL PROYECTO:
 LUIS BONET LINUESA

ESCALAS:
 1:2500
 ORIGINAL A-1




TÍTULO DEL PROYECTO:
 MEJORA DE LA ACCESIBILIDAD ENTRE LAS CARRETERAS DEL ENTORNO DEL BAIX LLOBREGAT

CLAVE:
 T9/49-B-4620

N° DE PLANO:
 3.1


DESIGNACIÓN DEL PLANO:
 ESTUDIO DE IMPACTO AMBIENTAL
 HIDROLOGIA
 ALTERNATIVA 1

FECHA:
 ABRIL 2024
 HOJA 3 DE 5

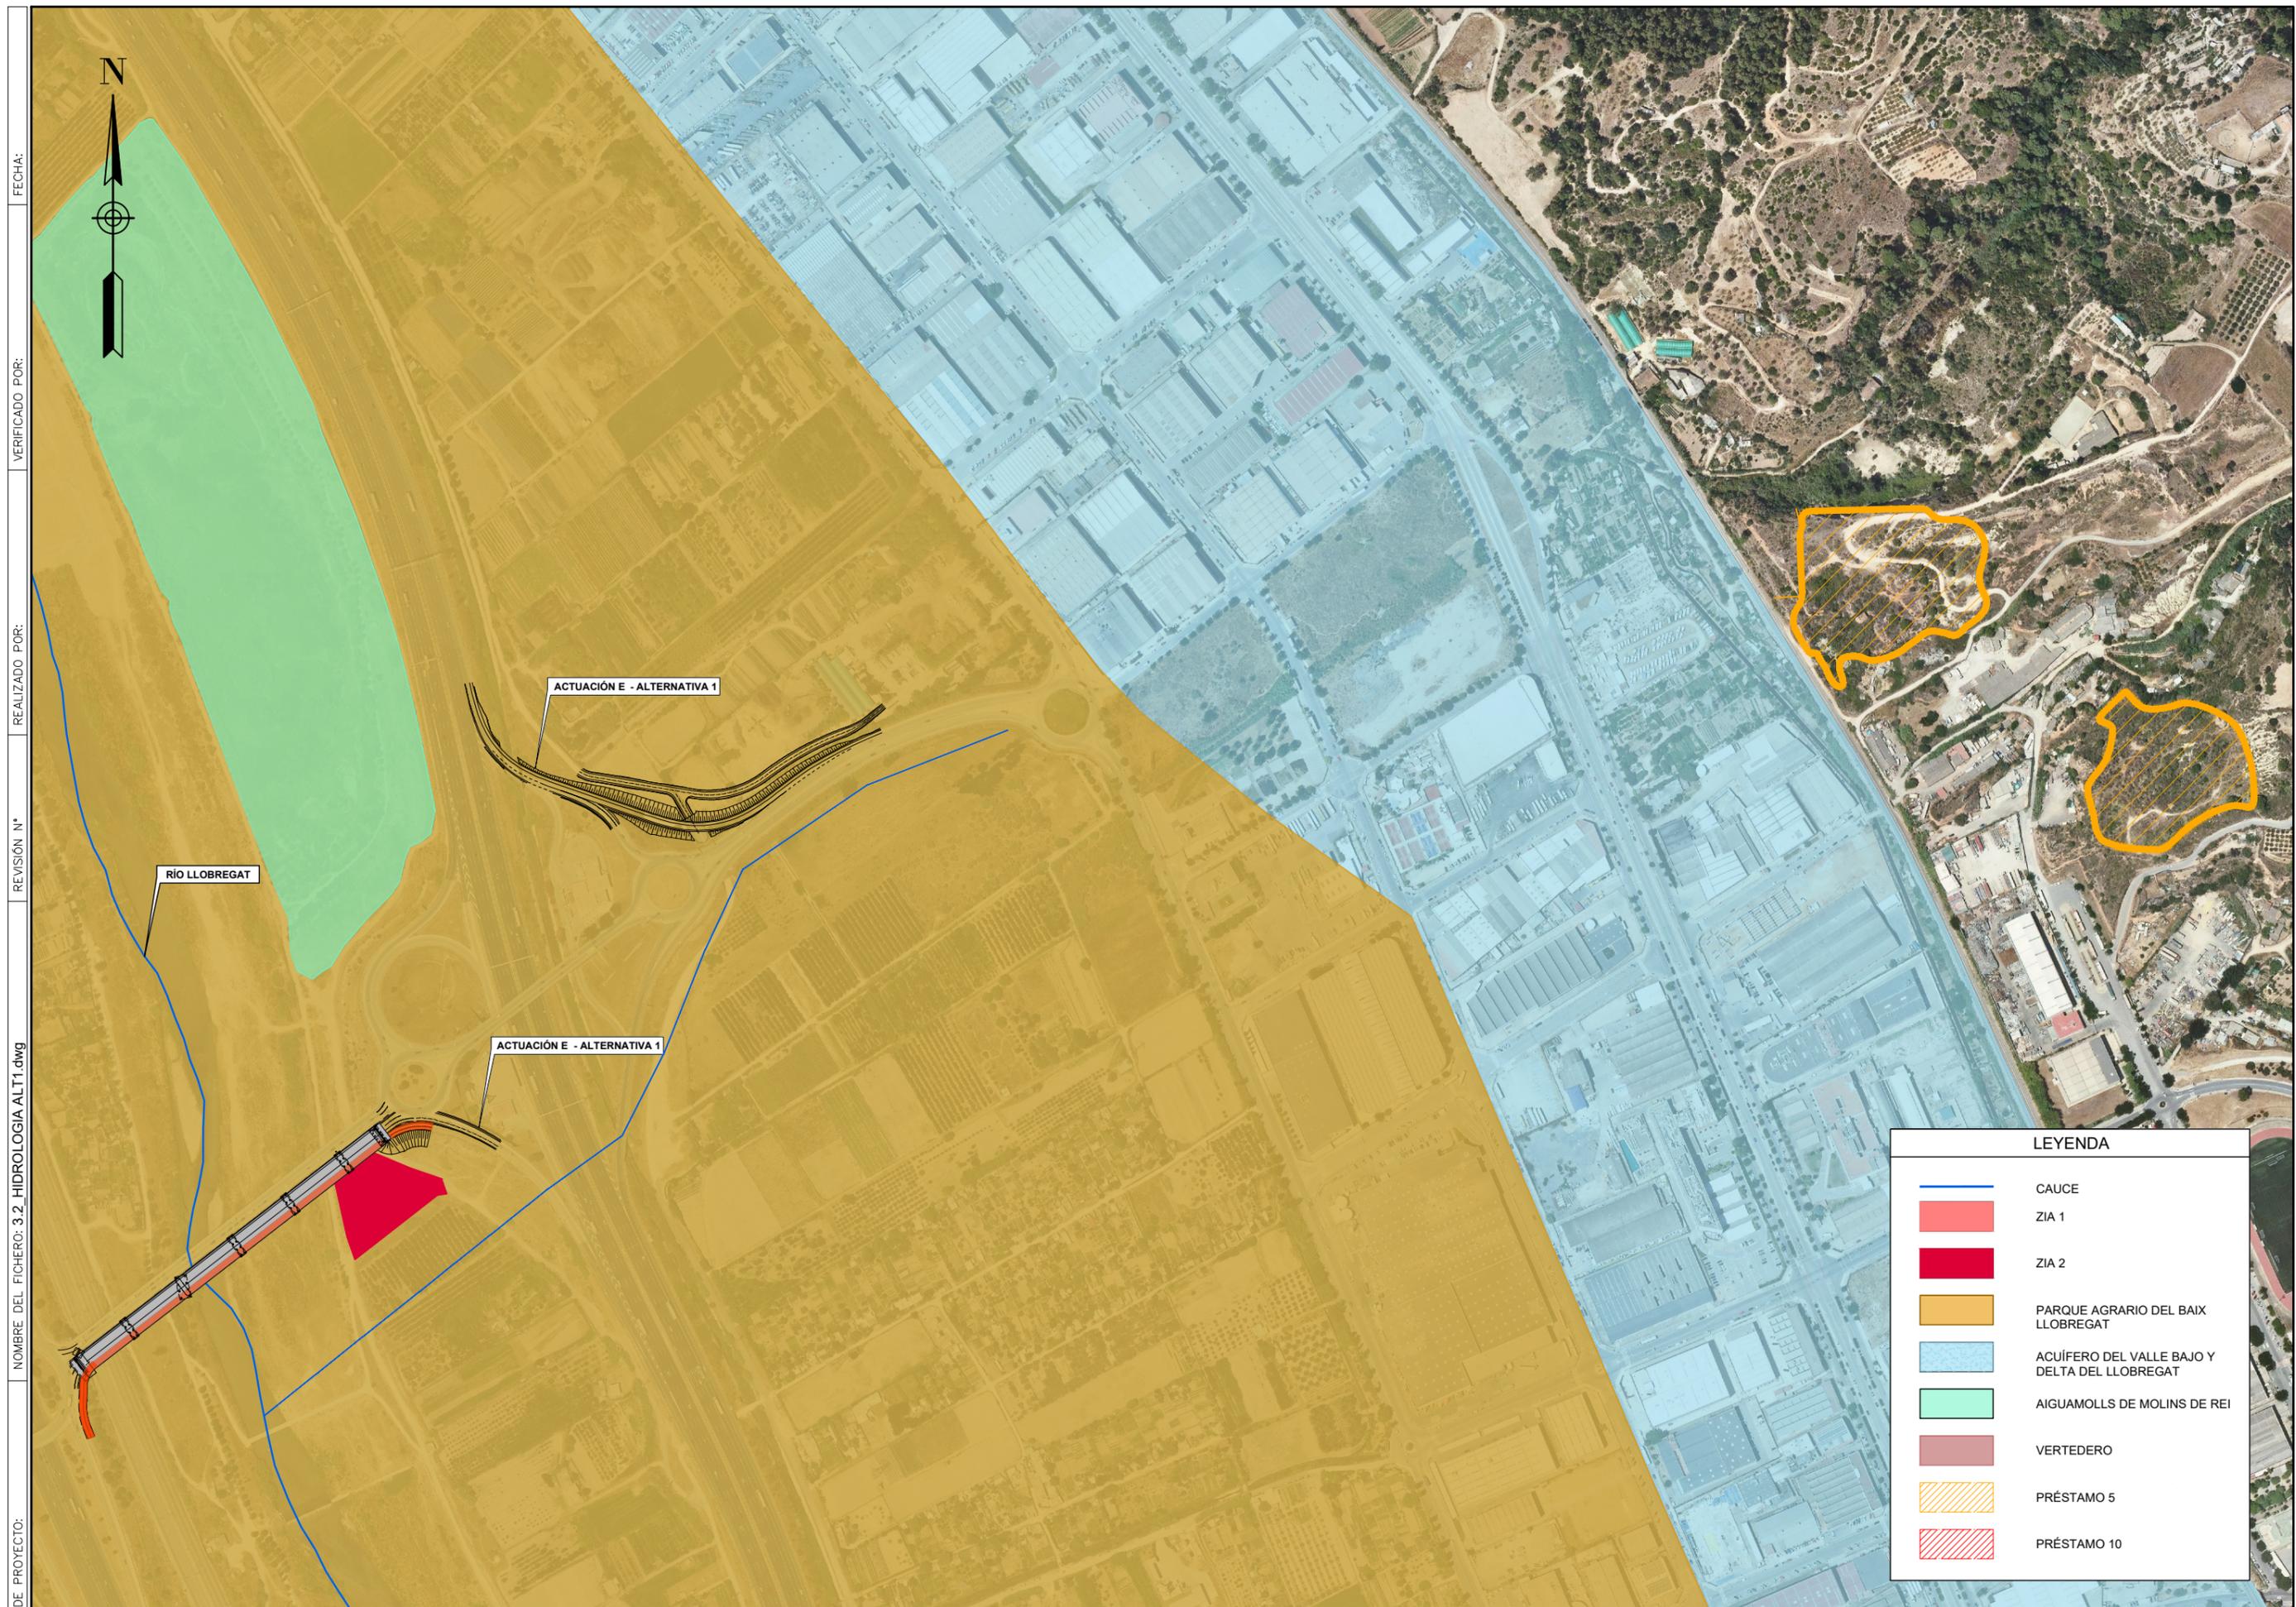

LEYENDA	
	CAUCE
	ZIA 1
	ZIA 2
	PARQUE AGRARIO DEL BAIX LLOBREGAT
	ACUÍFERO DEL VALLE BAJO Y DELTA DEL LLOBREGAT
	AIGUAMOLLS DE MOLINS DE REI
	VERTEDERO
	PRÉSTAMO 5
	PRÉSTAMO 10

CODIGO DE PROYECTO: NOMBRE DEL FICHERO: 3.2_HIDROLOGIA ALT1.dwg
 REVISIÓN N° REALIZADO POR: VERIFICADO POR: FECHA:

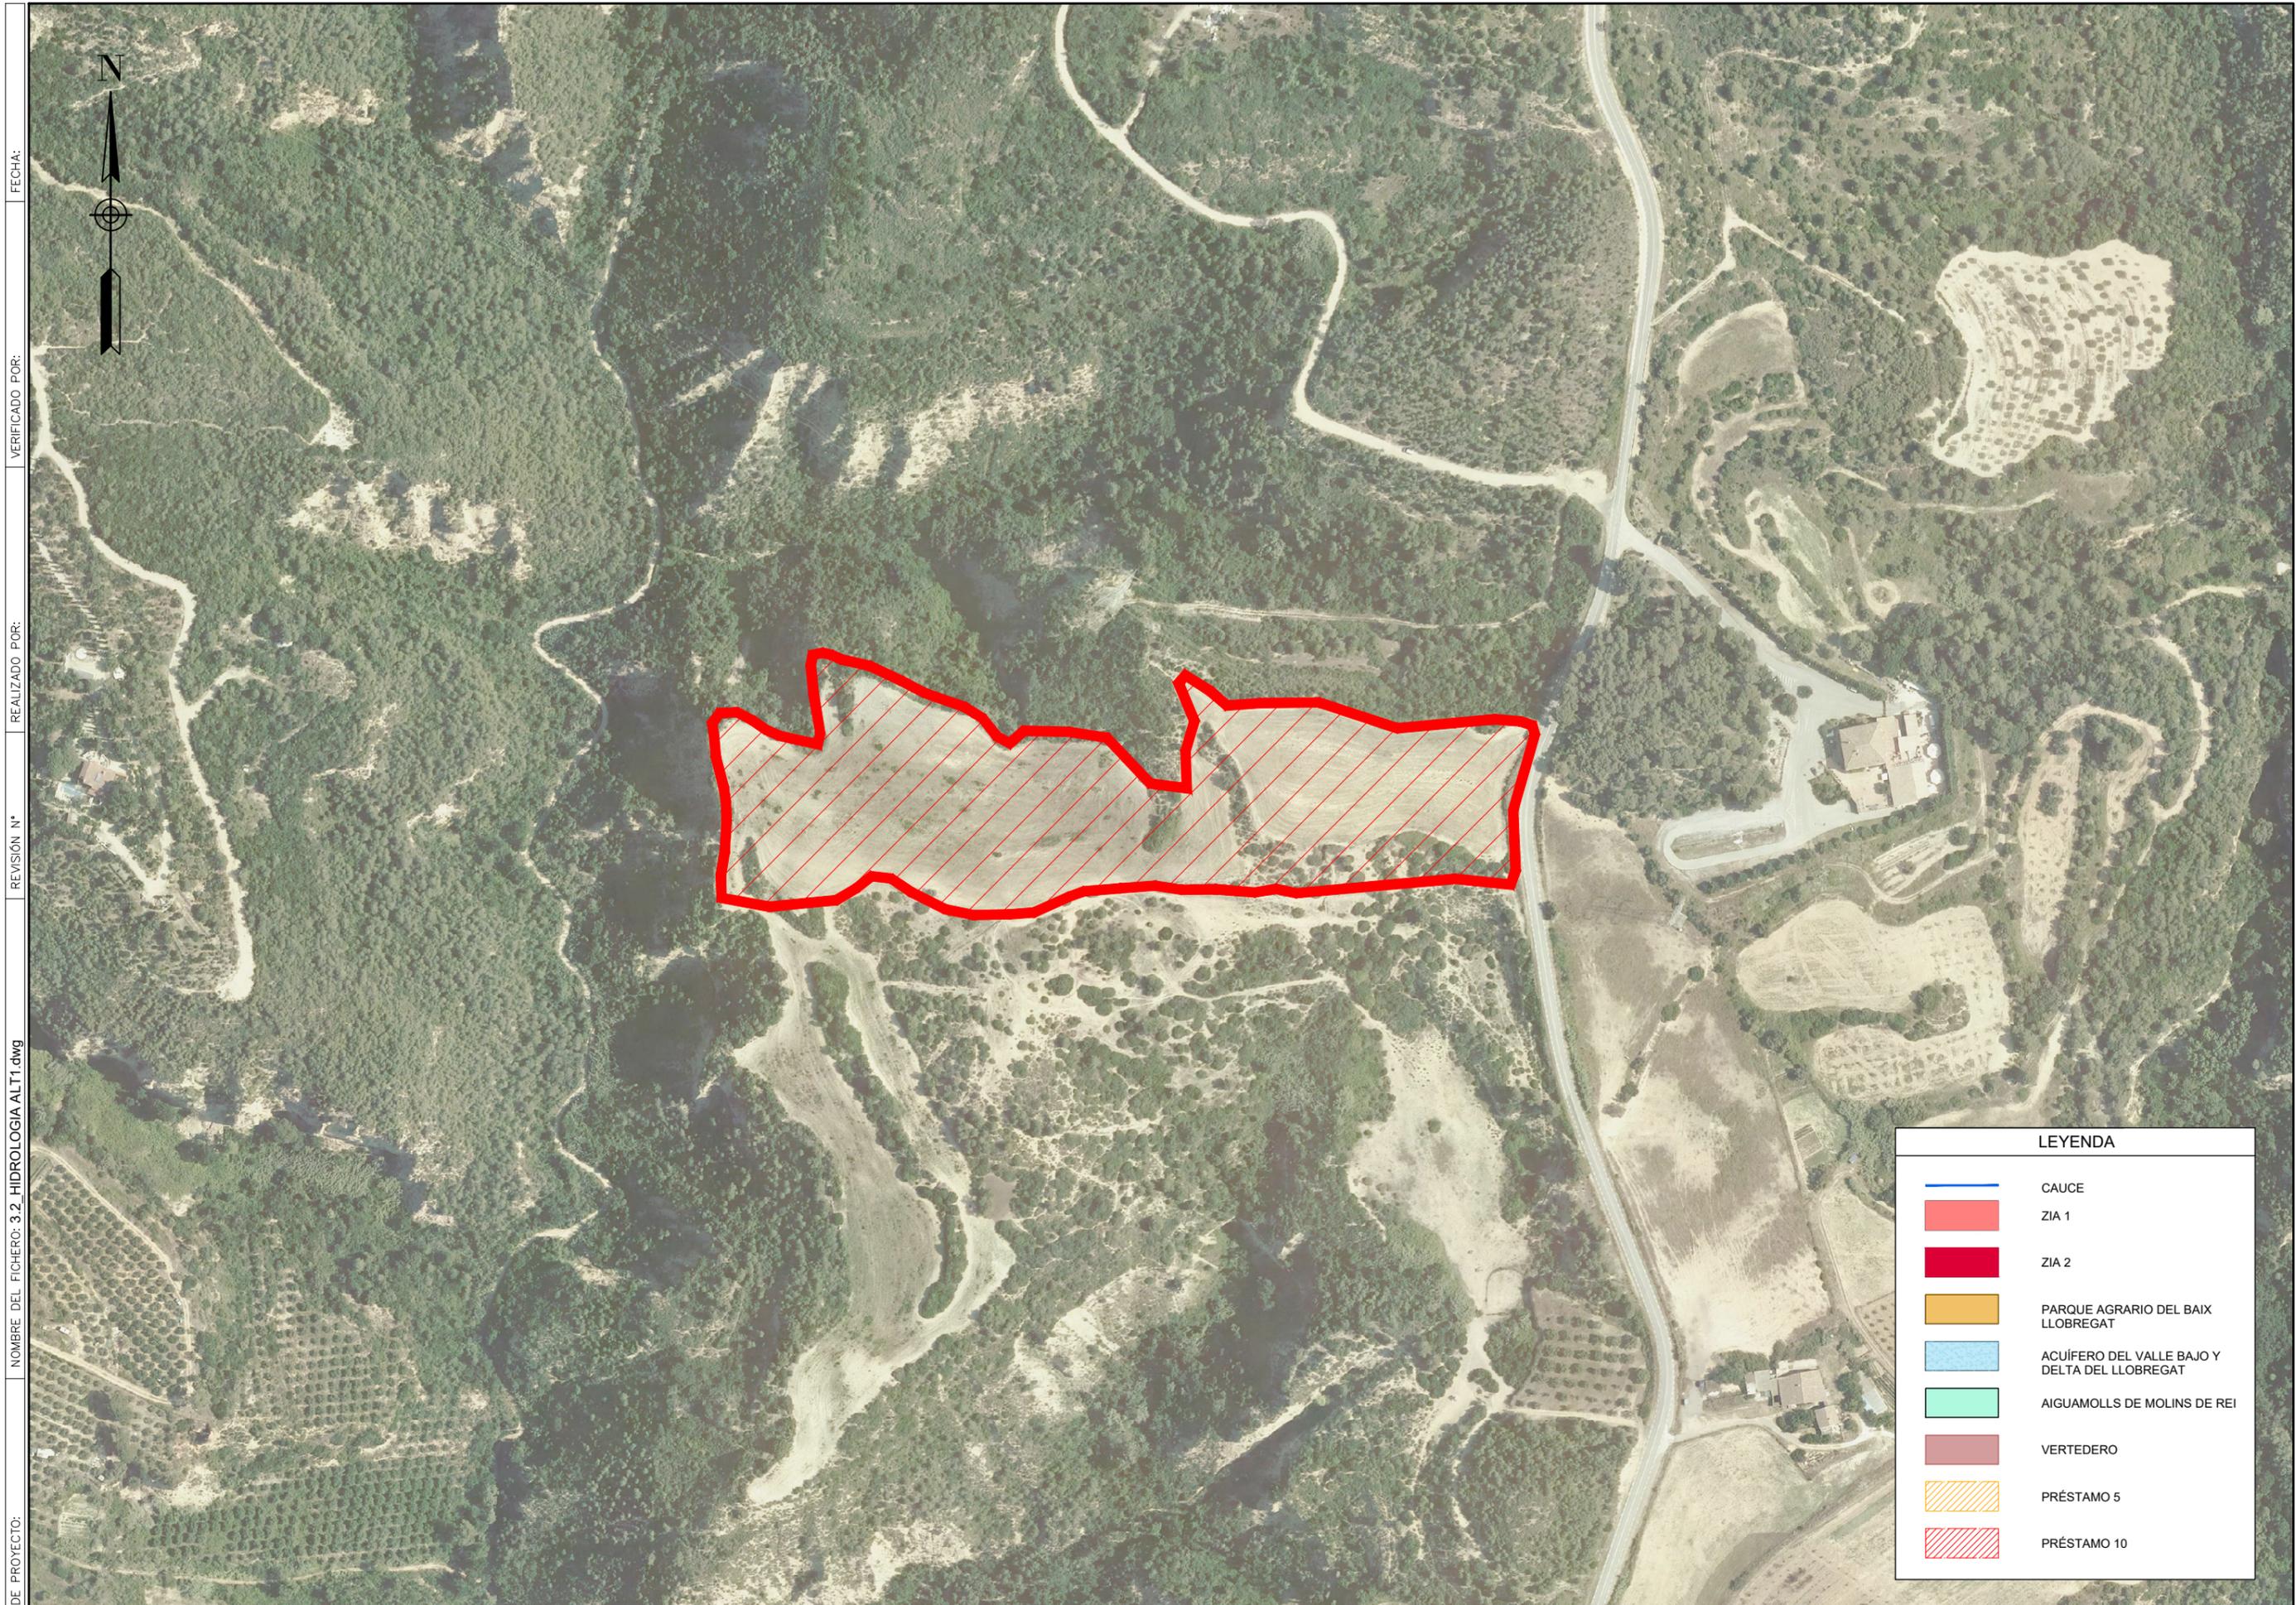

FECHA:

VERIFICADO POR:

REALIZADO POR:

REVISIÓN N°

NOMBRE DEL FICHERO: 3.2_HIDROLOGIA ALT1.dwg

CODIGO DE PROYECTO:

LEYENDA	
	CAUCE
	ZIA 1
	ZIA 2
	PARQUE AGRARIO DEL BAIX LLOBREGAT
	ACUÍFERO DEL VALLE BAJO Y DELTA DEL LLOBREGAT
	AIGUAMOLLS DE MOLINS DE REI
	VERTEDERO
	PRÉSTAMO 5
	PRÉSTAMO 10