

FECHA:

VERIFICADO POR:


REALIZADO POR:

REVISIÓN N°:

NOMBRE DEL FICHERO: 3.2_HIDROLOGIA ALT2.dwg

CODIGO DE PROYECTO:

LEYENDA	
	CAUCE
	ZIA 1
	ZIA 2
	PARQUE AGRARIO DEL BAIX LLOBREGAT
	ACUÍFERO DEL VALLE BAJO Y DELTA DEL LLOBREGAT
	AGUAMOLLS DE MOLINS DE REI
	VERTEDERO
	PRÉSTAMO 5
	PRÉSTAMO 10

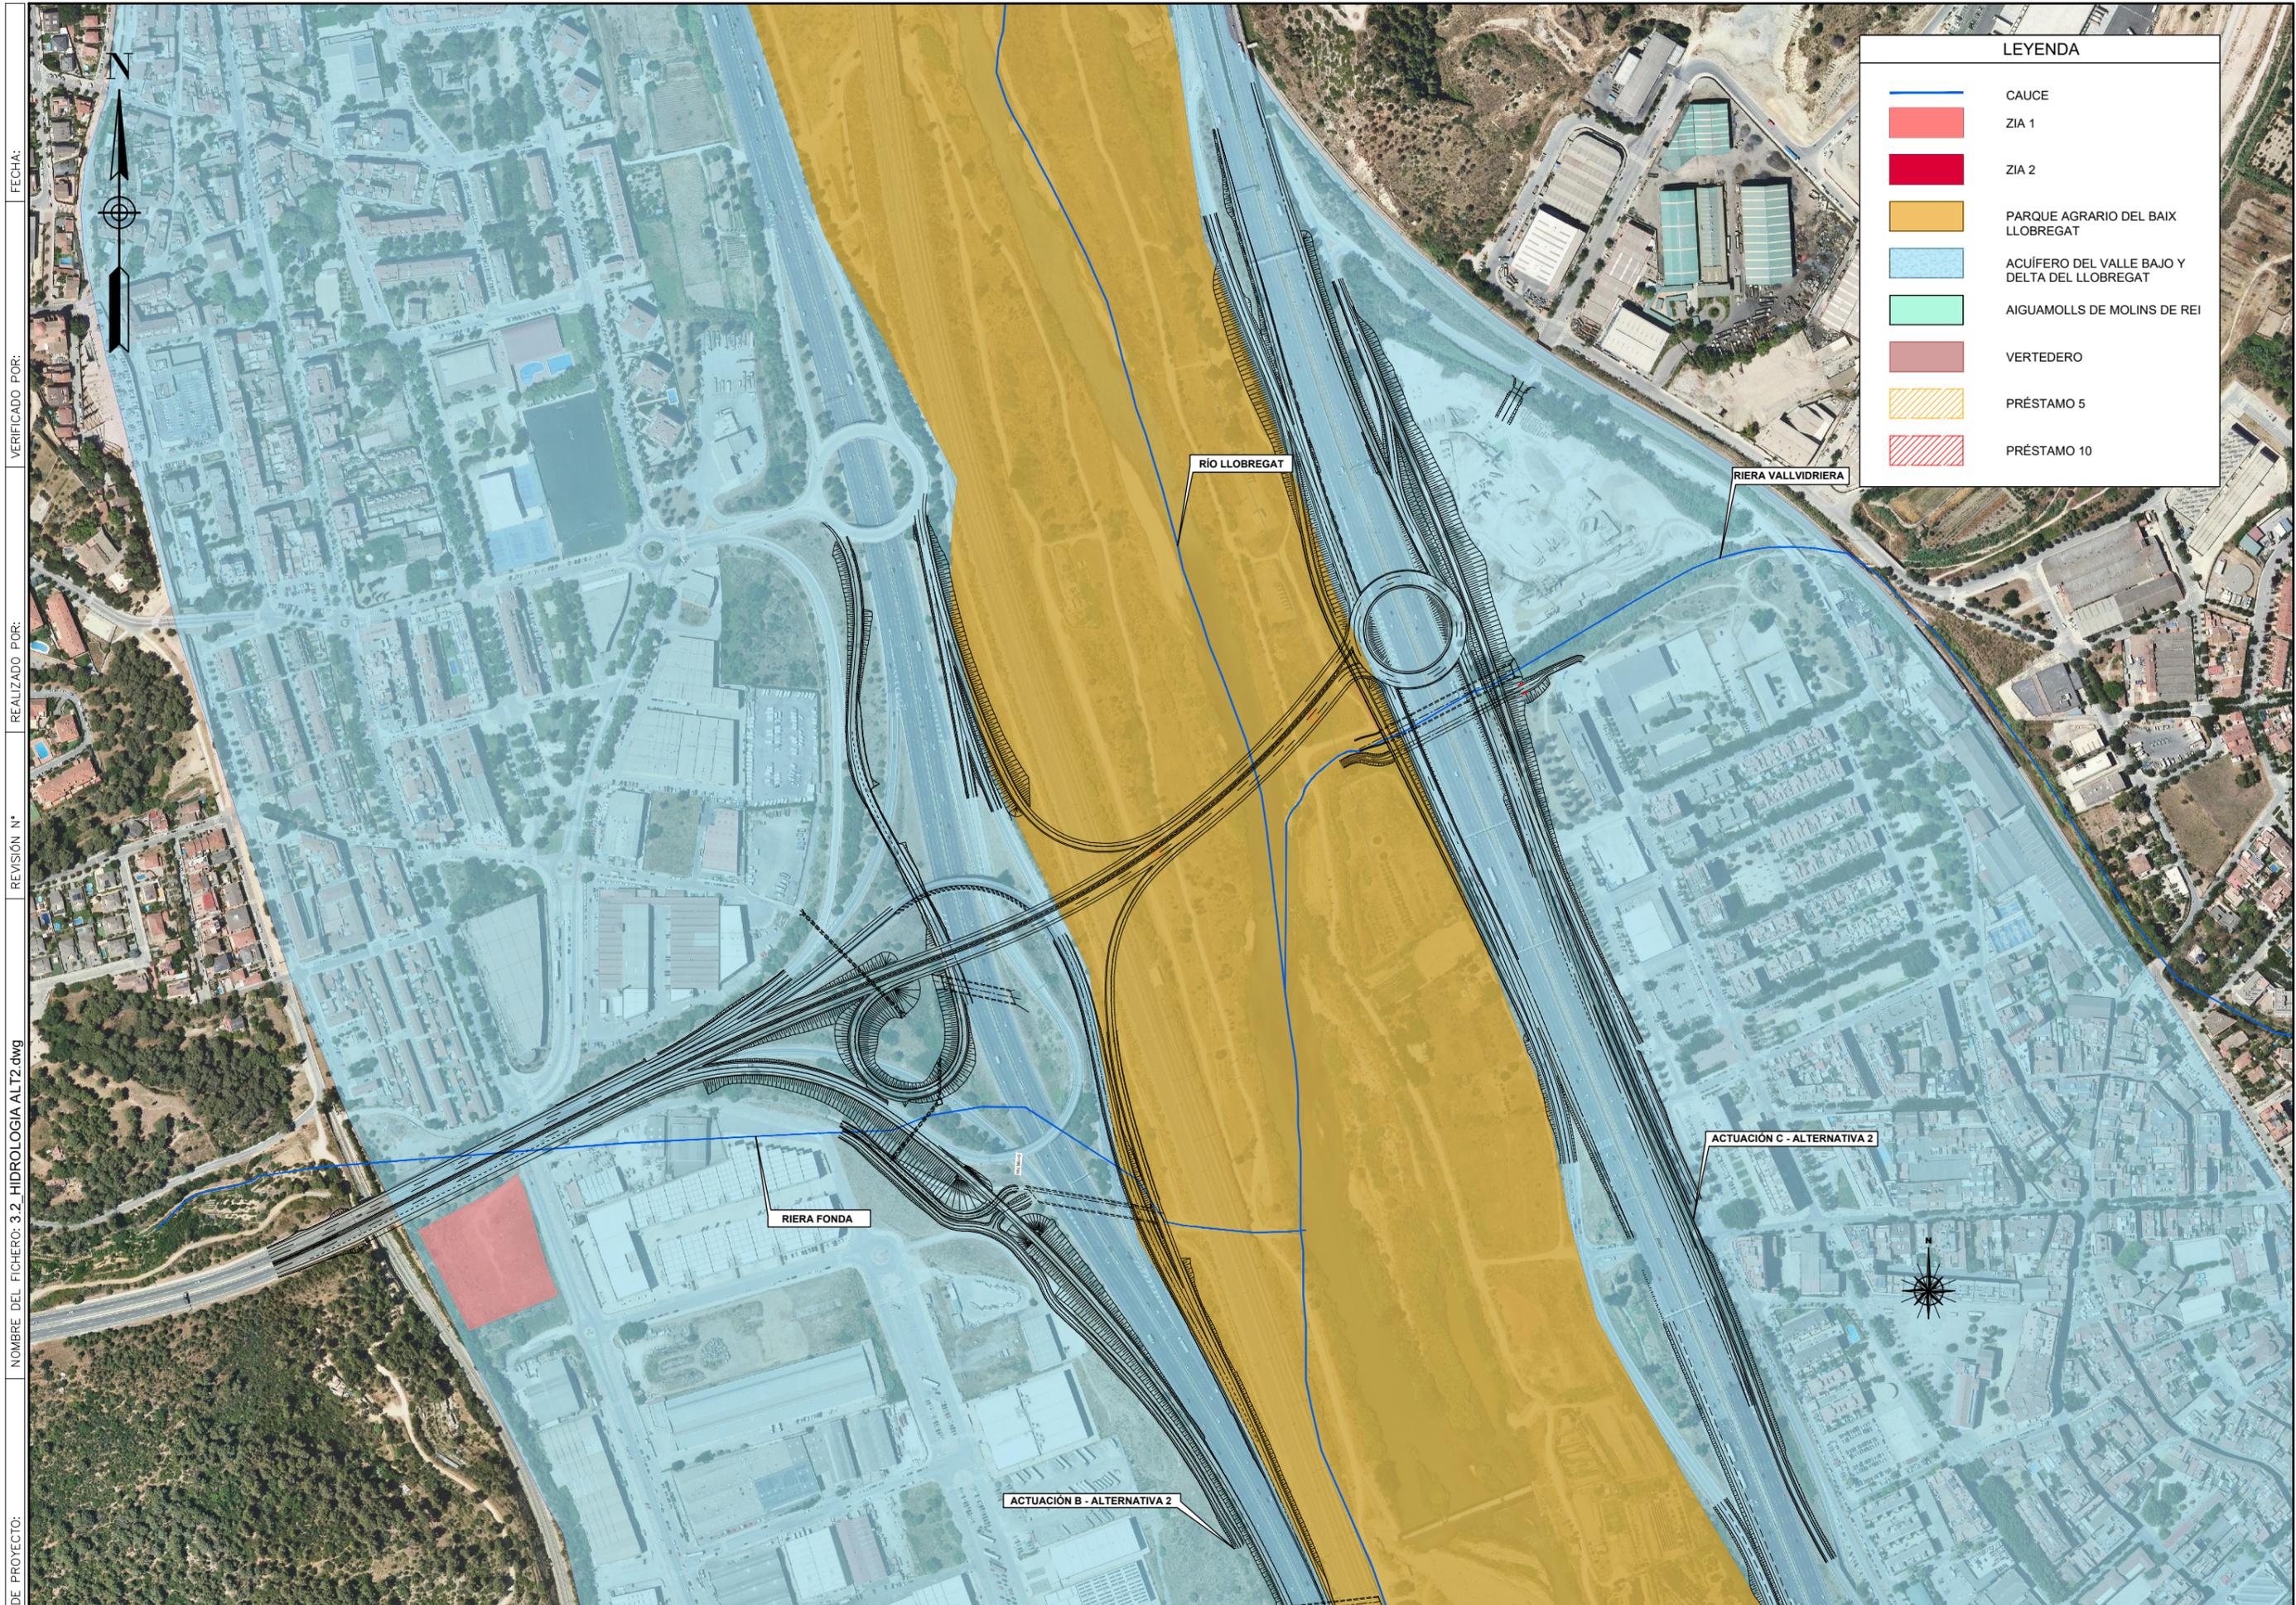

LEYENDA	
	CAUCE
	ZIA 1
	ZIA 2
	PARQUE AGRARIO DEL BAIX LLOBREGAT
	ACUÍFERO DEL VALLE BAJO Y DELTA DEL LLOBREGAT
	AIGUAMOLLS DE MOLINS DE REI
	VERTEDERO
	PRÉSTAMO 5
	PRÉSTAMO 10

FECHA:

VERIFICADO POR:

REALIZADO POR:

REVISIÓN N°

NOMBRE DEL FICHERO: 3.2_HIDROLOGIA ALT2.dwg

CODIGO DE PROYECTO:



SECRETARÍA DE ESTADO DE TRANSPORTES Y MOVILIDAD SOSTENIBLE
 SECRETARÍA GENERAL DE TRANSPORTE TERRESTRE
 DEMARCAÇÃO DE CARRETERAS DEL ESTADO EN CATALUÑA
 DIRECCIÓN GENERAL DE CARRETERAS



EL INGENIERO AUTOR DEL PROYECTO:
 FRANCISCO JAVIER ROMERA DURÁN

EL INGENIERO DIRECTOR DEL PROYECTO:
 LUIS BONET LINUESA

ESCALAS:
 1:2500
 ORIGINAL A-1


TÍTULO DEL PROYECTO:
 MEJORA DE LA ACCESIBILIDAD ENTRE LAS CARRETERAS DEL ENTORNO DEL BAIX LLOBREGAT

CLAVE:
 T9/49-B-4620

N° DE PLANO:
 3.2

DESIGNACIÓN DEL PLANO:
 ESTUDIO DE IMPACTO AMBIENTAL
 HIDROLOGIA
 ALTERNATIVA 2

FECHA:
 ABRIL 2024
 HOJA 2 DE 5

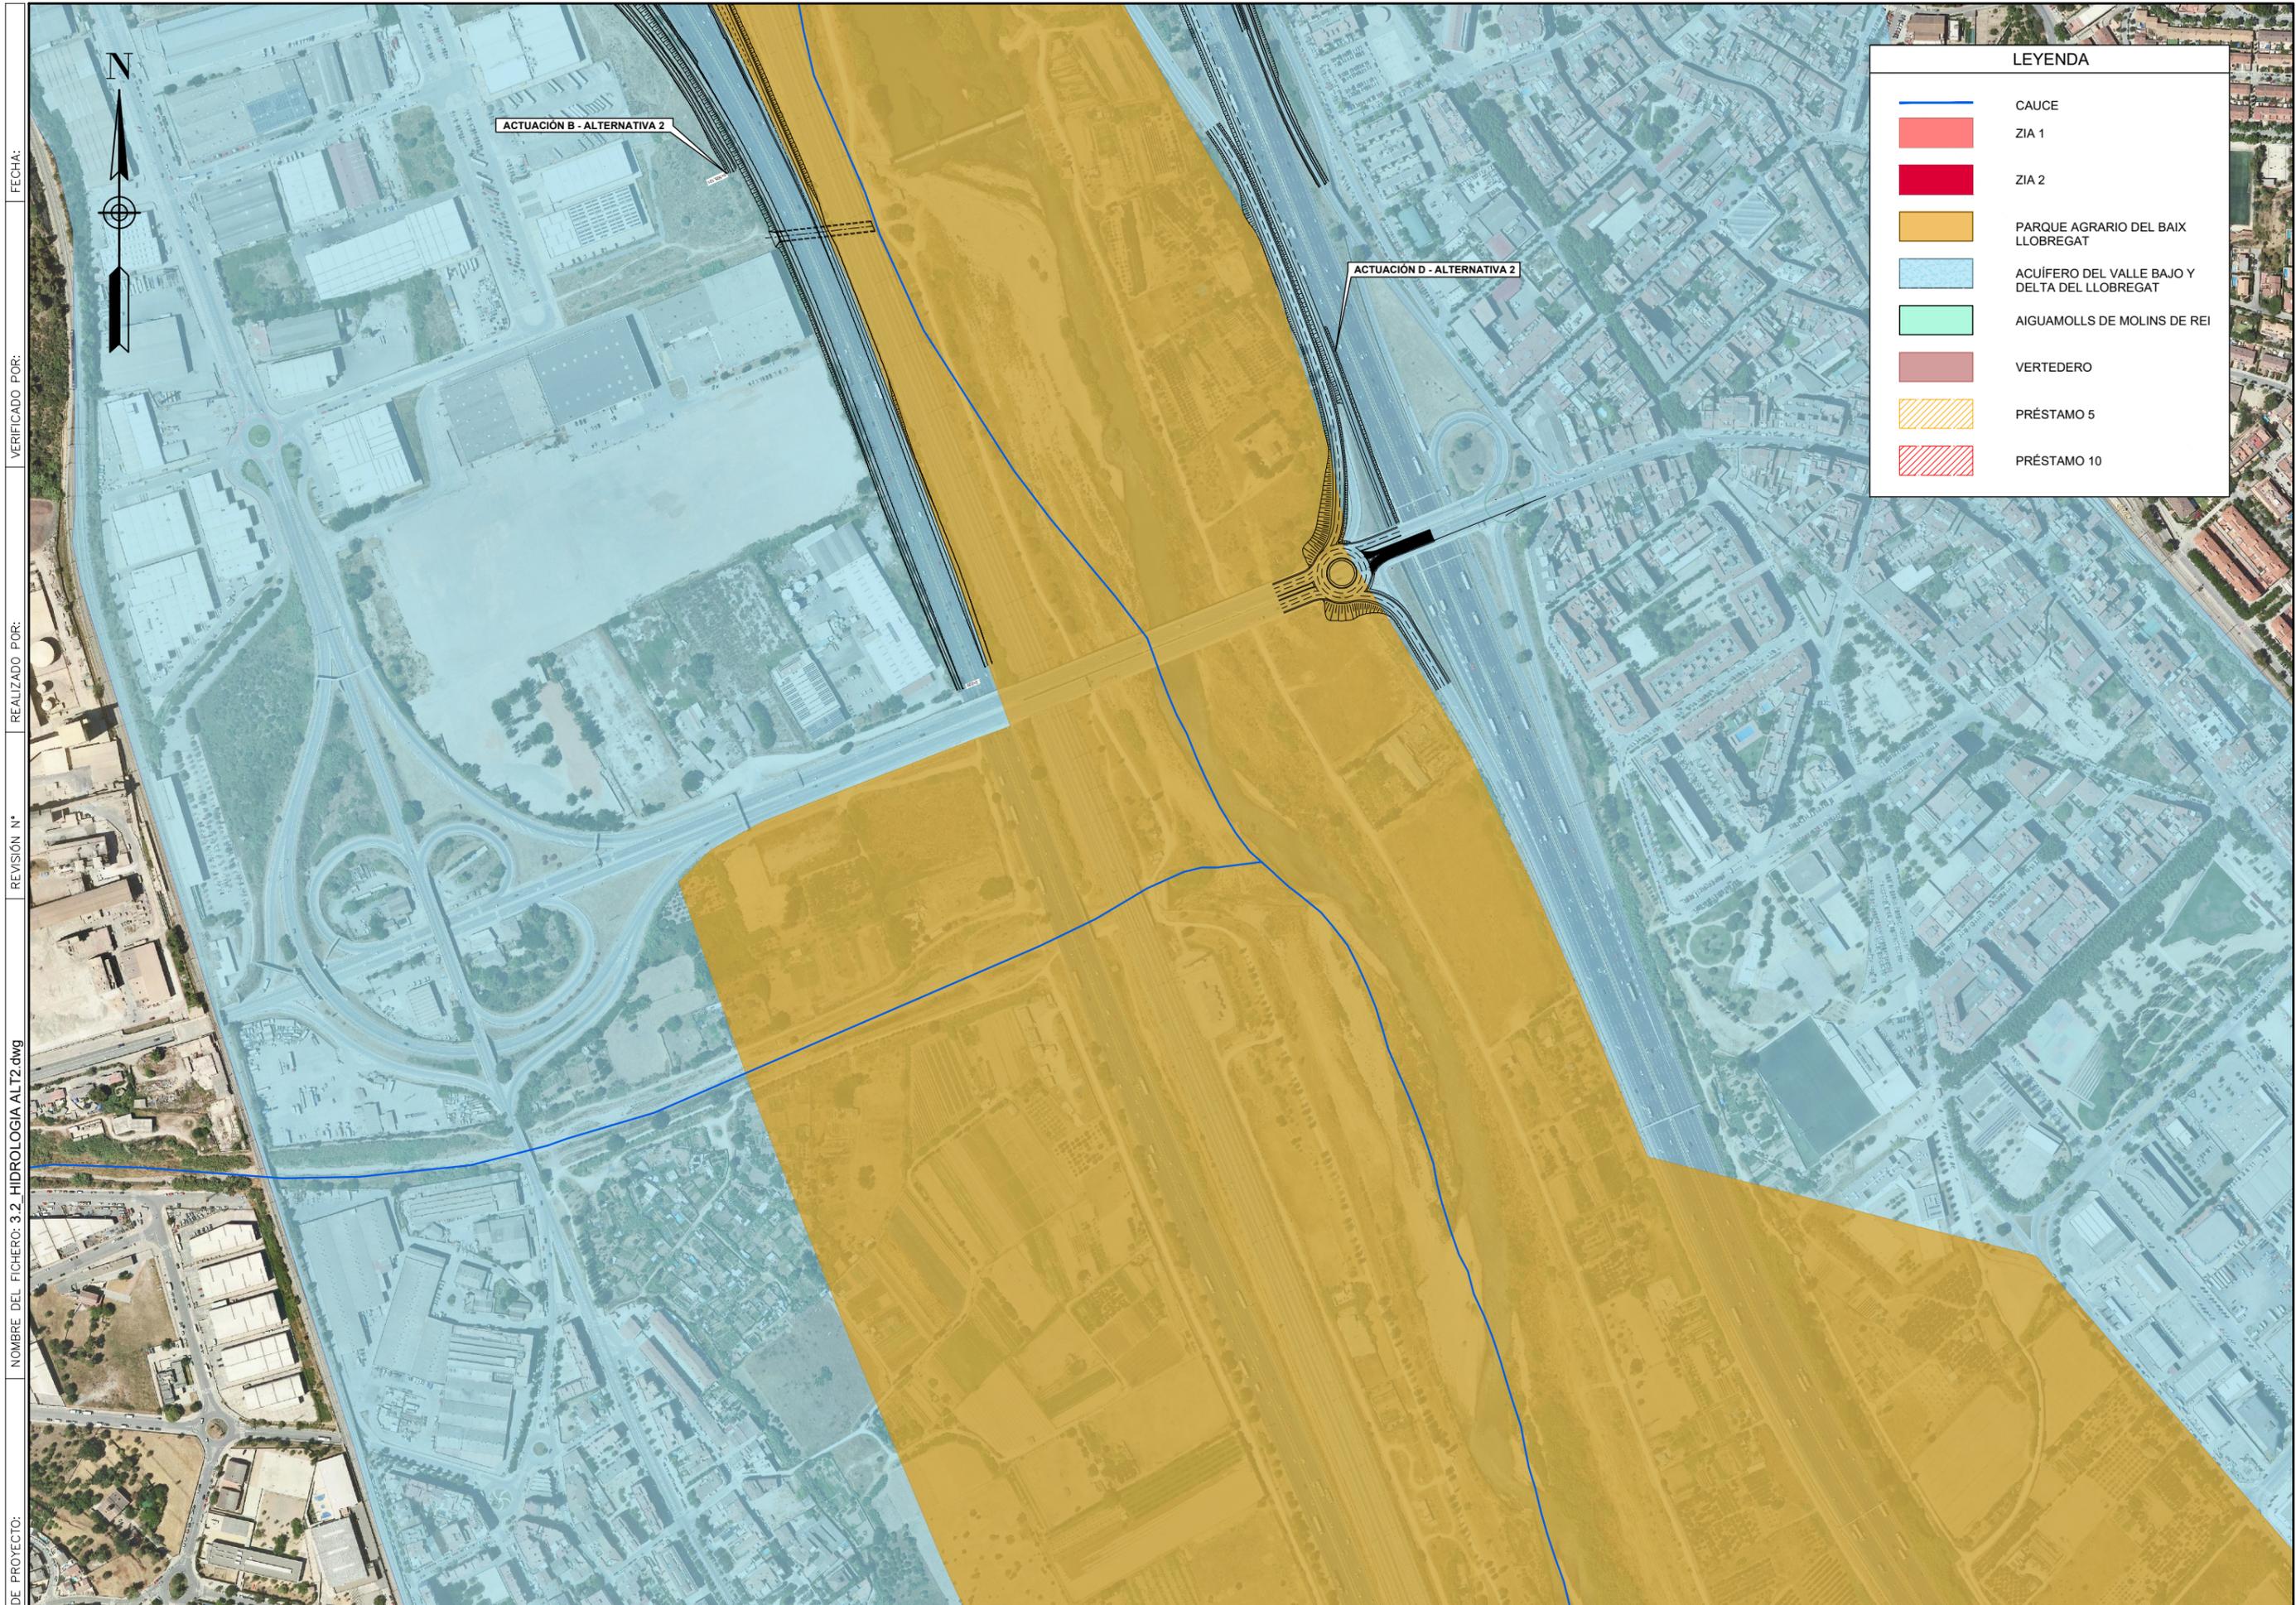

LEYENDA	
	CAUCE
	ZIA 1
	ZIA 2
	PARQUE AGRARIO DEL BAIX LLOBREGAT
	ACUÍFERO DEL VALLE BAJO Y DELTA DEL LLOBREGAT
	AIGUAMOLLS DE MOLINS DE REI
	VERTEDERO
	PRÉSTAMO 5
	PRÉSTAMO 10

FECHA:

REALIZADO POR:

REVISIÓN N°

NOMBRE DEL FICHERO: 3.2_HIDROLOGIA ALT2.dwg

CODIGO DE PROYECTO:



SECRETARÍA DE ESTADO DE TRANSPORTES Y MOVILIDAD SOSTENIBLE
 SECRETARÍA GENERAL DE TRANSPORTE TERRESTRE
 DEMARCACIÓN DE CARRETERAS DEL ESTADO EN CATALUÑA
 DIRECCIÓN GENERAL DE CARRETERAS



EL INGENIERO AUTOR DEL PROYECTO:
 FRANCISCO JAVIER ROMERA DURÁN

EL INGENIERO DIRECTOR DEL PROYECTO:
 LUIS BONET LINUESA

ESCALAS:
 1:2500
 ORIGINAL A-1


TÍTULO DEL PROYECTO:
 MEJORA DE LA ACCESIBILIDAD ENTRE LAS CARRETERAS DEL ENTORNO DEL BAIX LLOBREGAT

CLAVE:
 T9/49-B-4620

N° DE PLANO:
 3.2

DESIGNACIÓN DEL PLANO:
 ESTUDIO DE IMPACTO AMBIENTAL
 HIDROLOGIA
 ALTERNATIVA 2

FECHA:
 ABRIL 2024
 HOJA 3 DE 5

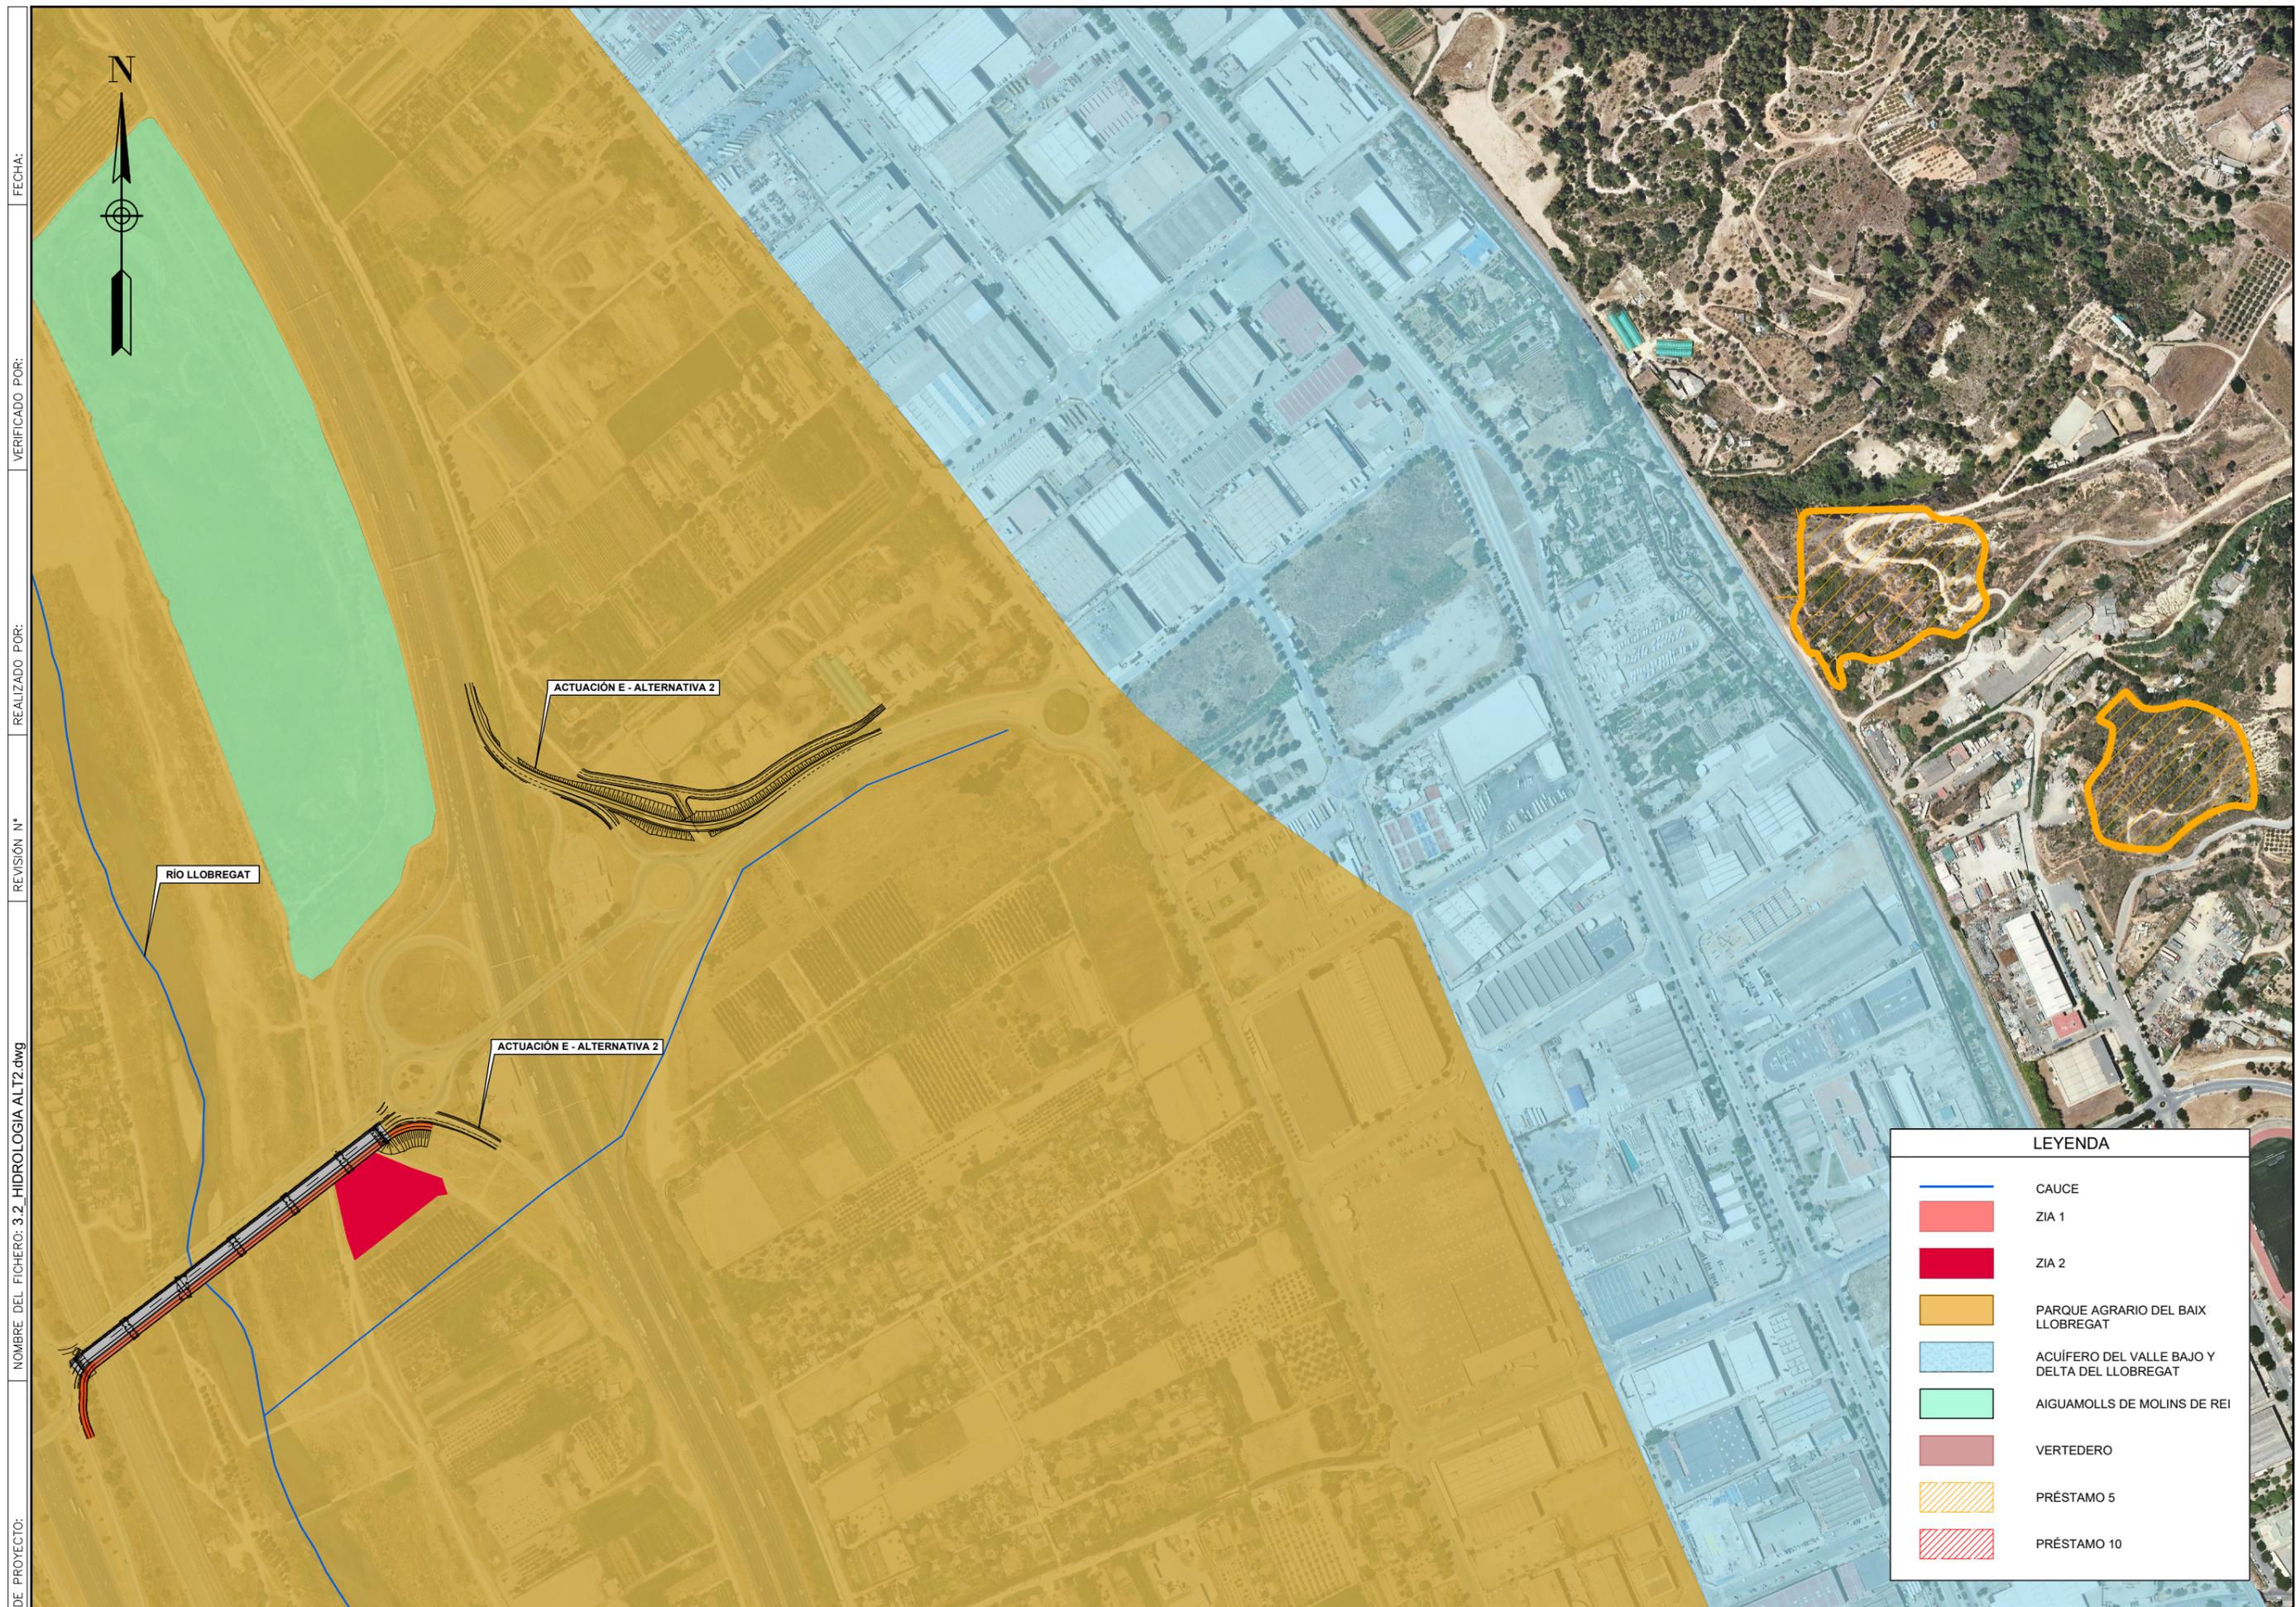

LEYENDA	
	CAUCE
	ZIA 1
	ZIA 2
	PARQUE AGRARIO DEL BAIX LLOBREGAT
	ACUÍFERO DEL VALLE BAJO Y DELTA DEL LLOBREGAT
	AIGUAMOLLS DE MOLINS DE REI
	VERTEDERO
	PRÉSTAMO 5
	PRÉSTAMO 10

CODIGO DE PROYECTO: NOMBRE DEL FICHERO: 3.2_HIDROLOGIA ALT2.dwg REVISIÓN N° REALIZADO POR: VERIFICADO POR: FECHA:

