


CODIGO DE PROYECTO: NOMBRE DEL FICHERO: 4.2_HIDROGEOLOGIA ALT 2.dwg REVISIÓN N° REALIZADO POR: VERIFICADO POR: FECHA:

LEYENDA	
	ACÚIFERO DEL VALLE BAJO Y DELTA DEL LLOBREGAT
	POZOS
	ZIA 1
	ZIA 2
	PARQUE AGRARIO DEL BAIX LLOBREGAT
	AIGUAMOLLS DE MOLINS DE REI
	VERTEDERO
	PRÉSTAMO 5
	PRÉSTAMO 10

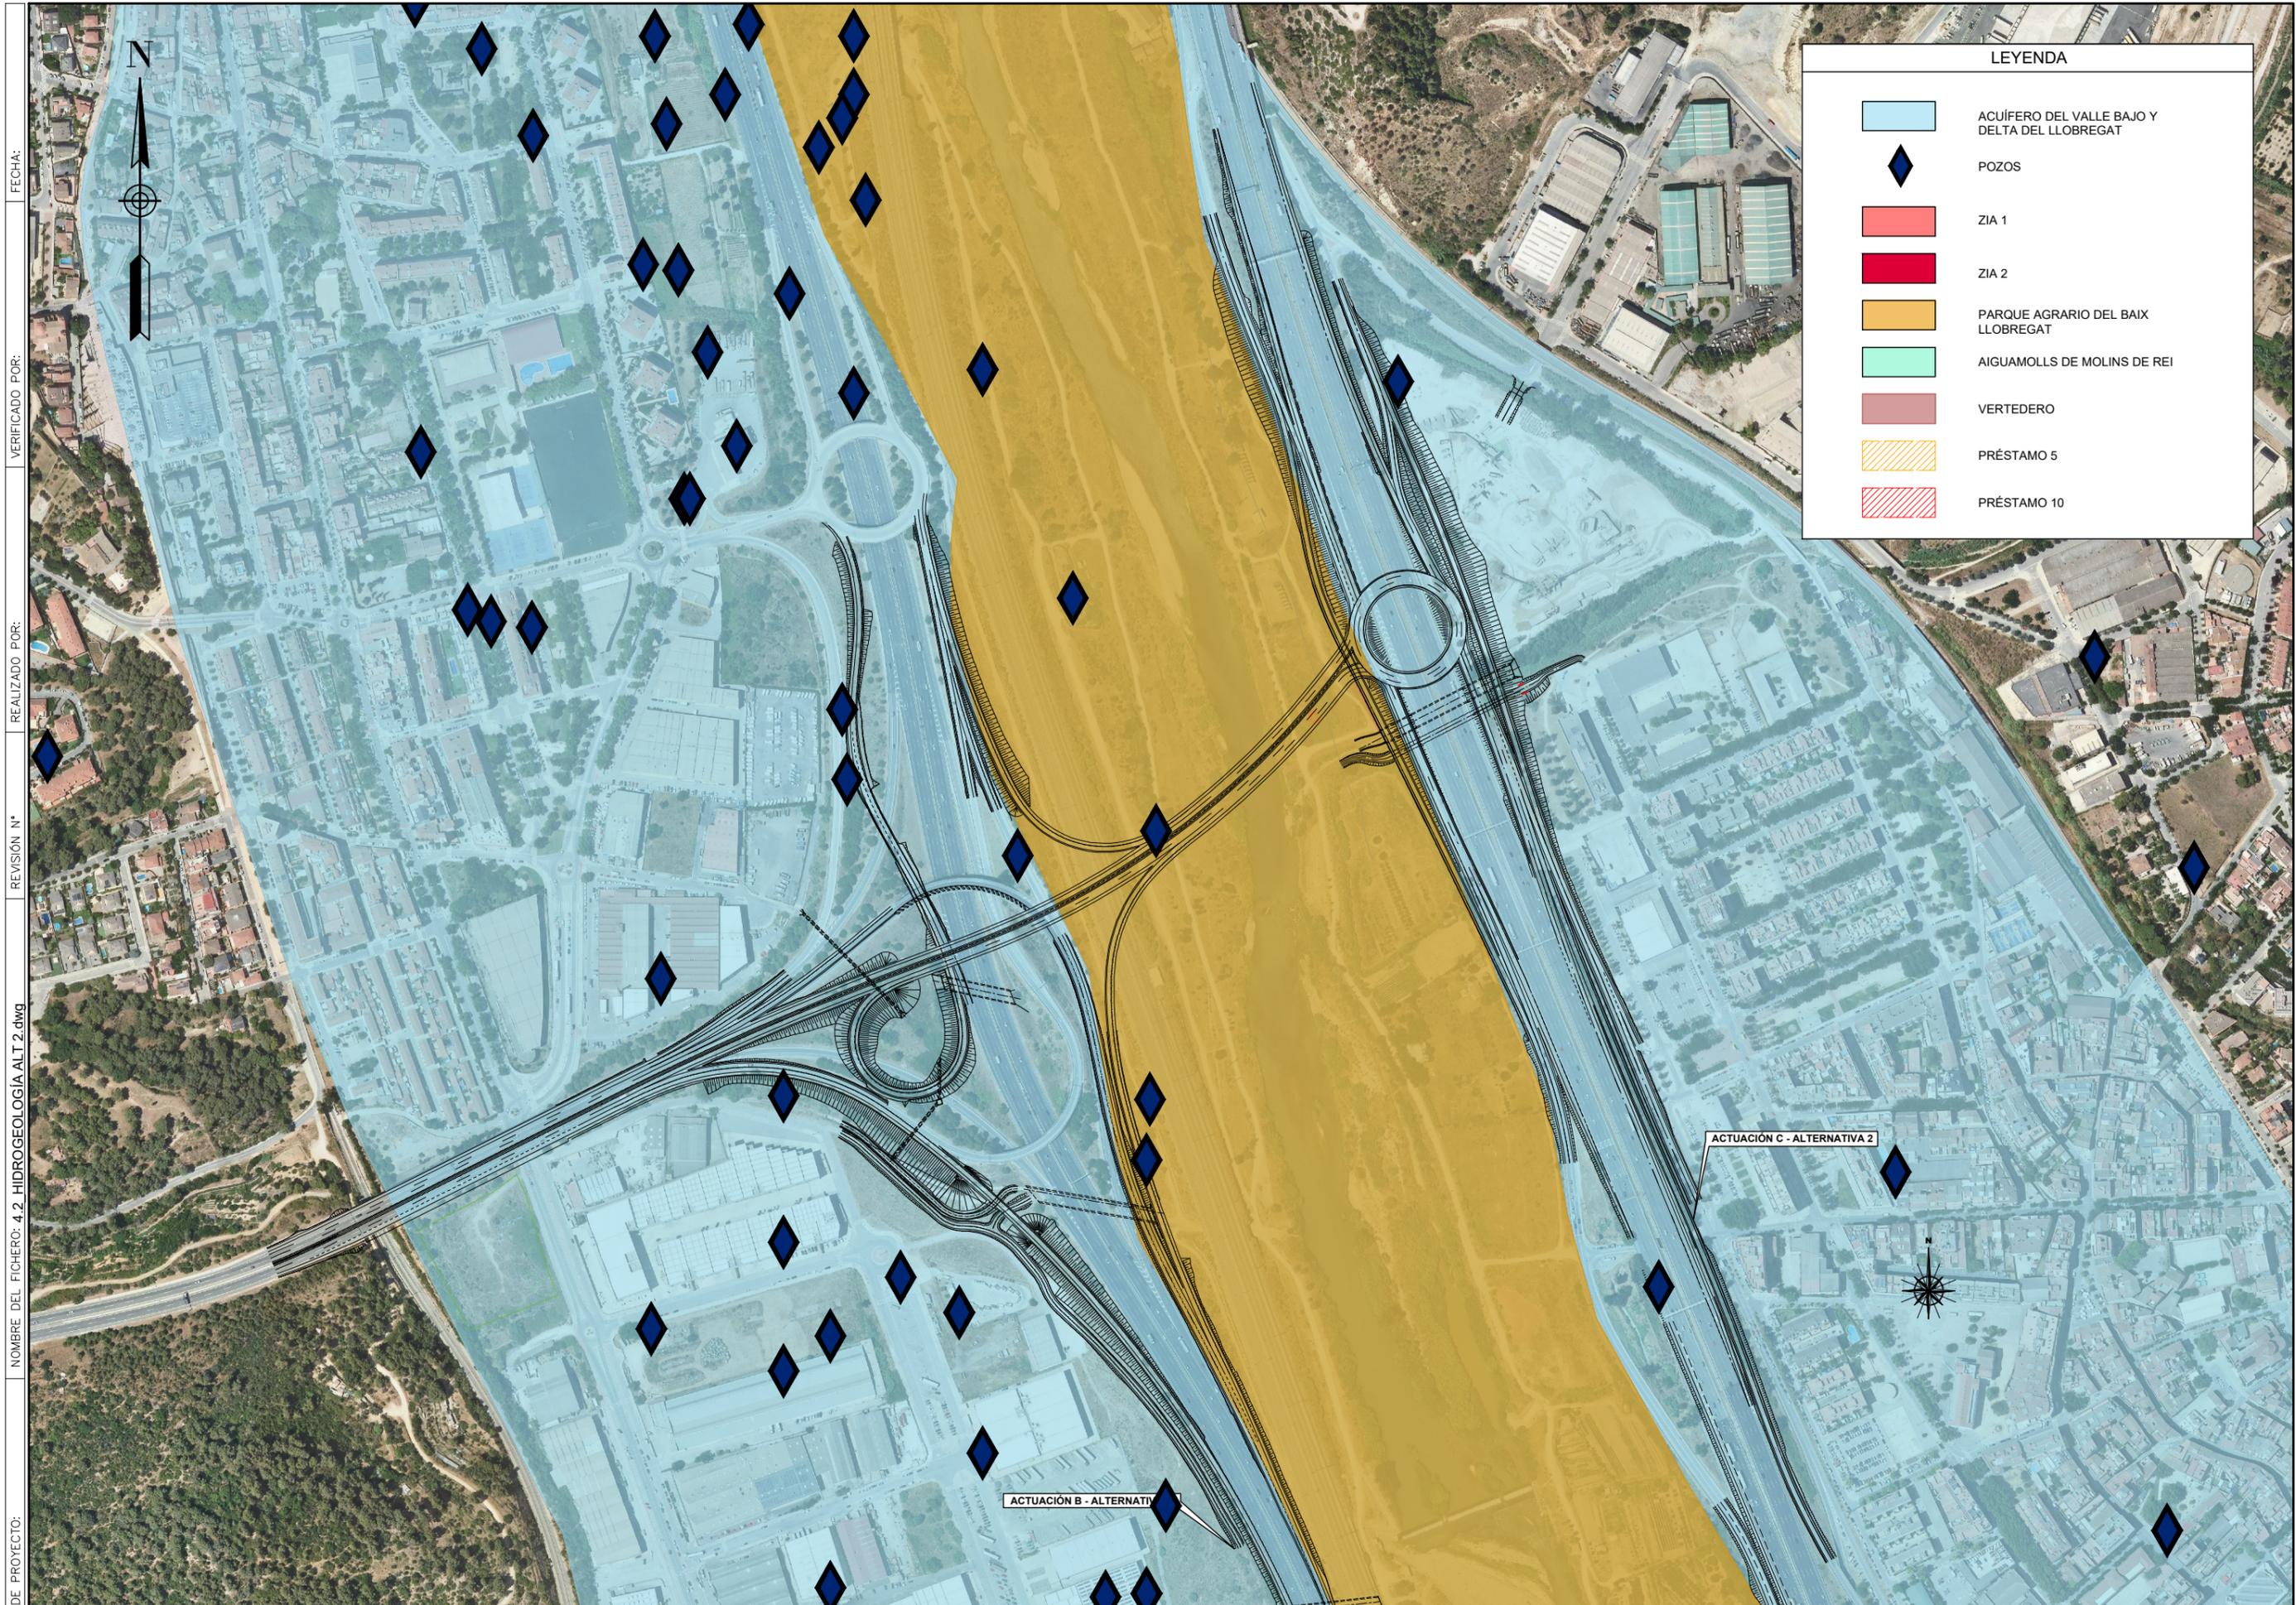

LEYENDA	
	ACUÍFERO DEL VALLE BAJO Y DELTA DEL LLOBREGAT
	POZOS
	ZIA 1
	ZIA 2
	PARQUE AGRARIO DEL BAIX LLOBREGAT
	AIGUAMOLLS DE MOLINS DE REI
	VERTEDERO
	PRÉSTAMO 5
	PRÉSTAMO 10

CODIGO DE PROYECTO: NOMBRE DEL FICHERO: 4.2_HIDROGEOLOGIA ALT 2.dwg
 REVISIÓN N° REALIZADO POR: VERIFICADO POR: FECHA:



SECRETARÍA DE ESTADO DE TRANSPORTES Y MOVILIDAD SOSTENIBLE
 SECRETARÍA GENERAL DE TRANSPORTE TERRESTRE
 DEMARCAÇÃO DE CARRETERAS DEL ESTADO EN CATALUÑA
 DIRECCIÓN GENERAL DE CARRETERAS

CONSULTOR: UTE

EL INGENIERO AUTOR DEL PROYECTO:
 FRANCISCO JAVIER ROMERA DURÁN

EL INGENIERO DIRECTOR DEL PROYECTO:
 LUIS BONET LINUESA

ESCALAS:
 1:2500
 ORIGINAL A-1


TÍTULO DEL PROYECTO:
 MEJORA DE LA ACCESIBILIDAD ENTRE LAS CARRETERAS DEL ENTORNO DEL BAIX LLOBREGAT

CLAVE:
 T9/49-B-4620

N° DE PLANO:
 4.2


DESIGNACIÓN DEL PLANO:
 ESTUDIO DE IMPACTO AMBIENTAL
 HIDROGEOLOGIA
 ALTERNATIVA 2

FECHA:
 ABRIL 2024
 HOJA 2 DE 5

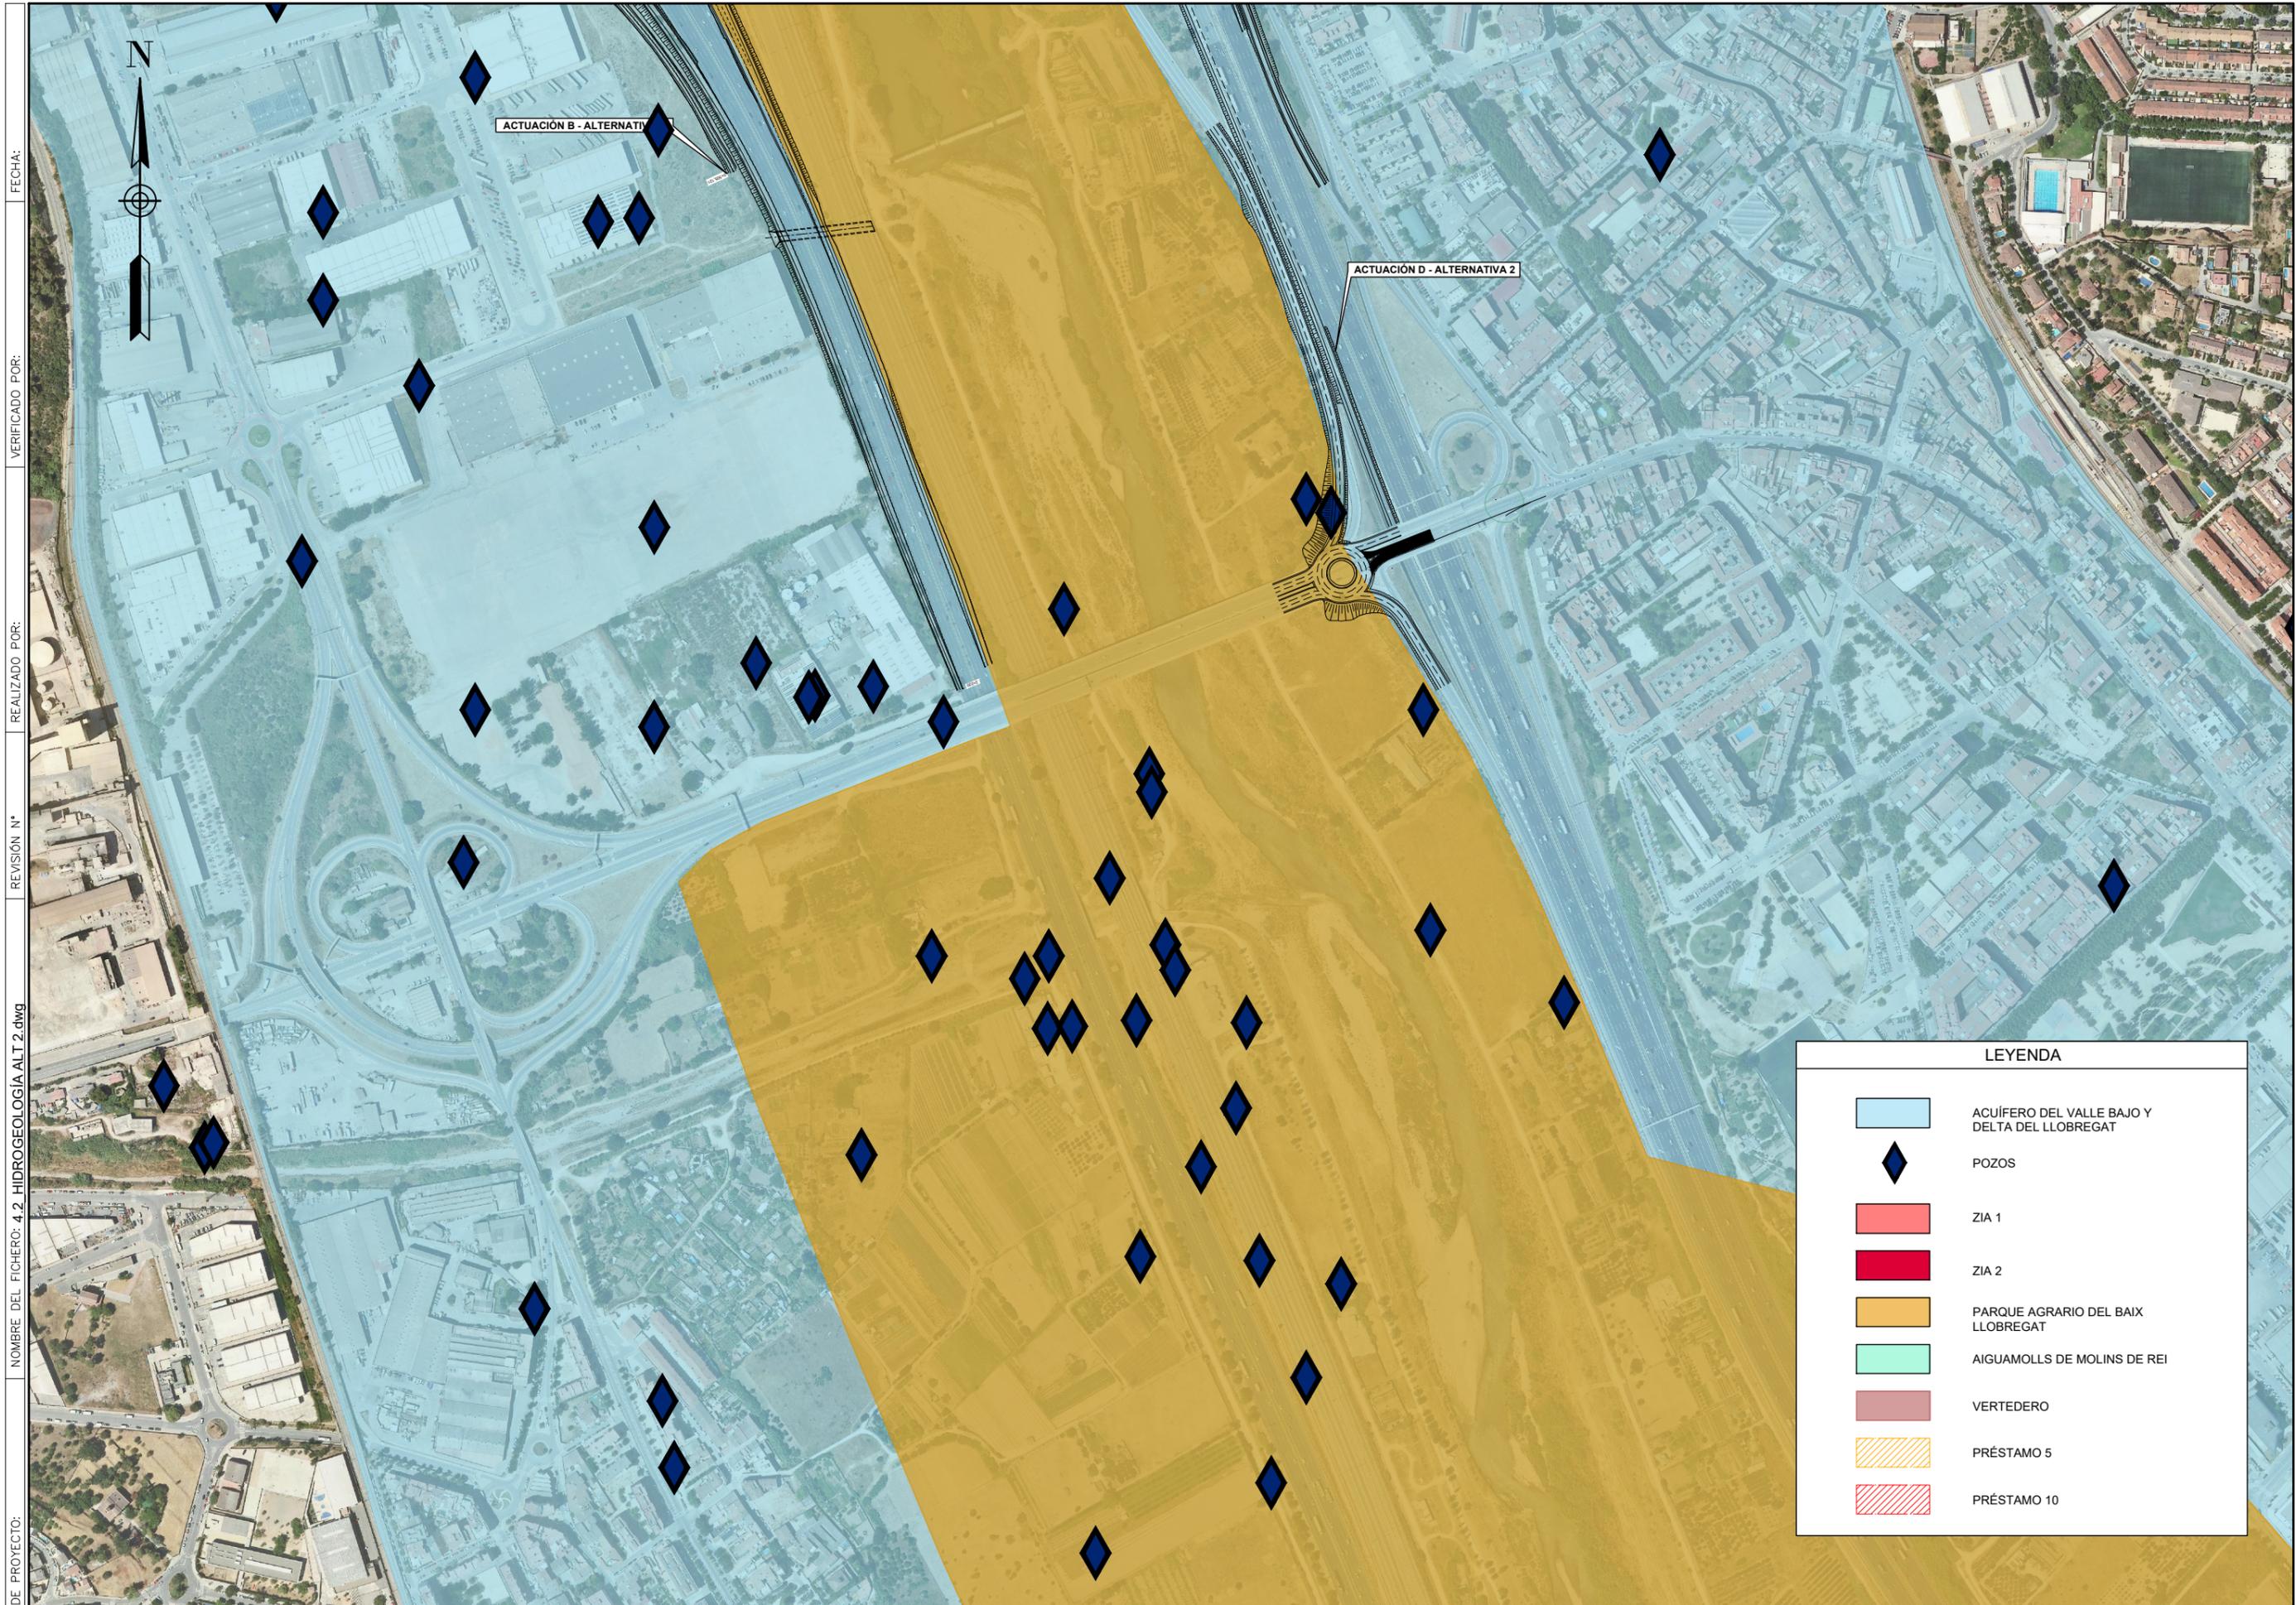


NOMBRE DEL FICHERO: 4.2_HIDROGEOLOGIA ALT 2.dwg
 REVISIÓN N°
 REALIZADO POR:
 VERIFICADO POR:
 FECHA:

LEYENDA	
	ACUÍFERO DEL VALLE BAJO Y DELTA DEL LLOBREGAT
	POZOS
	ZIA 1
	ZIA 2
	PARQUE AGRARIO DEL BAIX LLOBREGAT
	AIGUAMOLLS DE MOLINS DE REI
	VERTEDERO
	PRÉSTAMO 5
	PRÉSTAMO 10

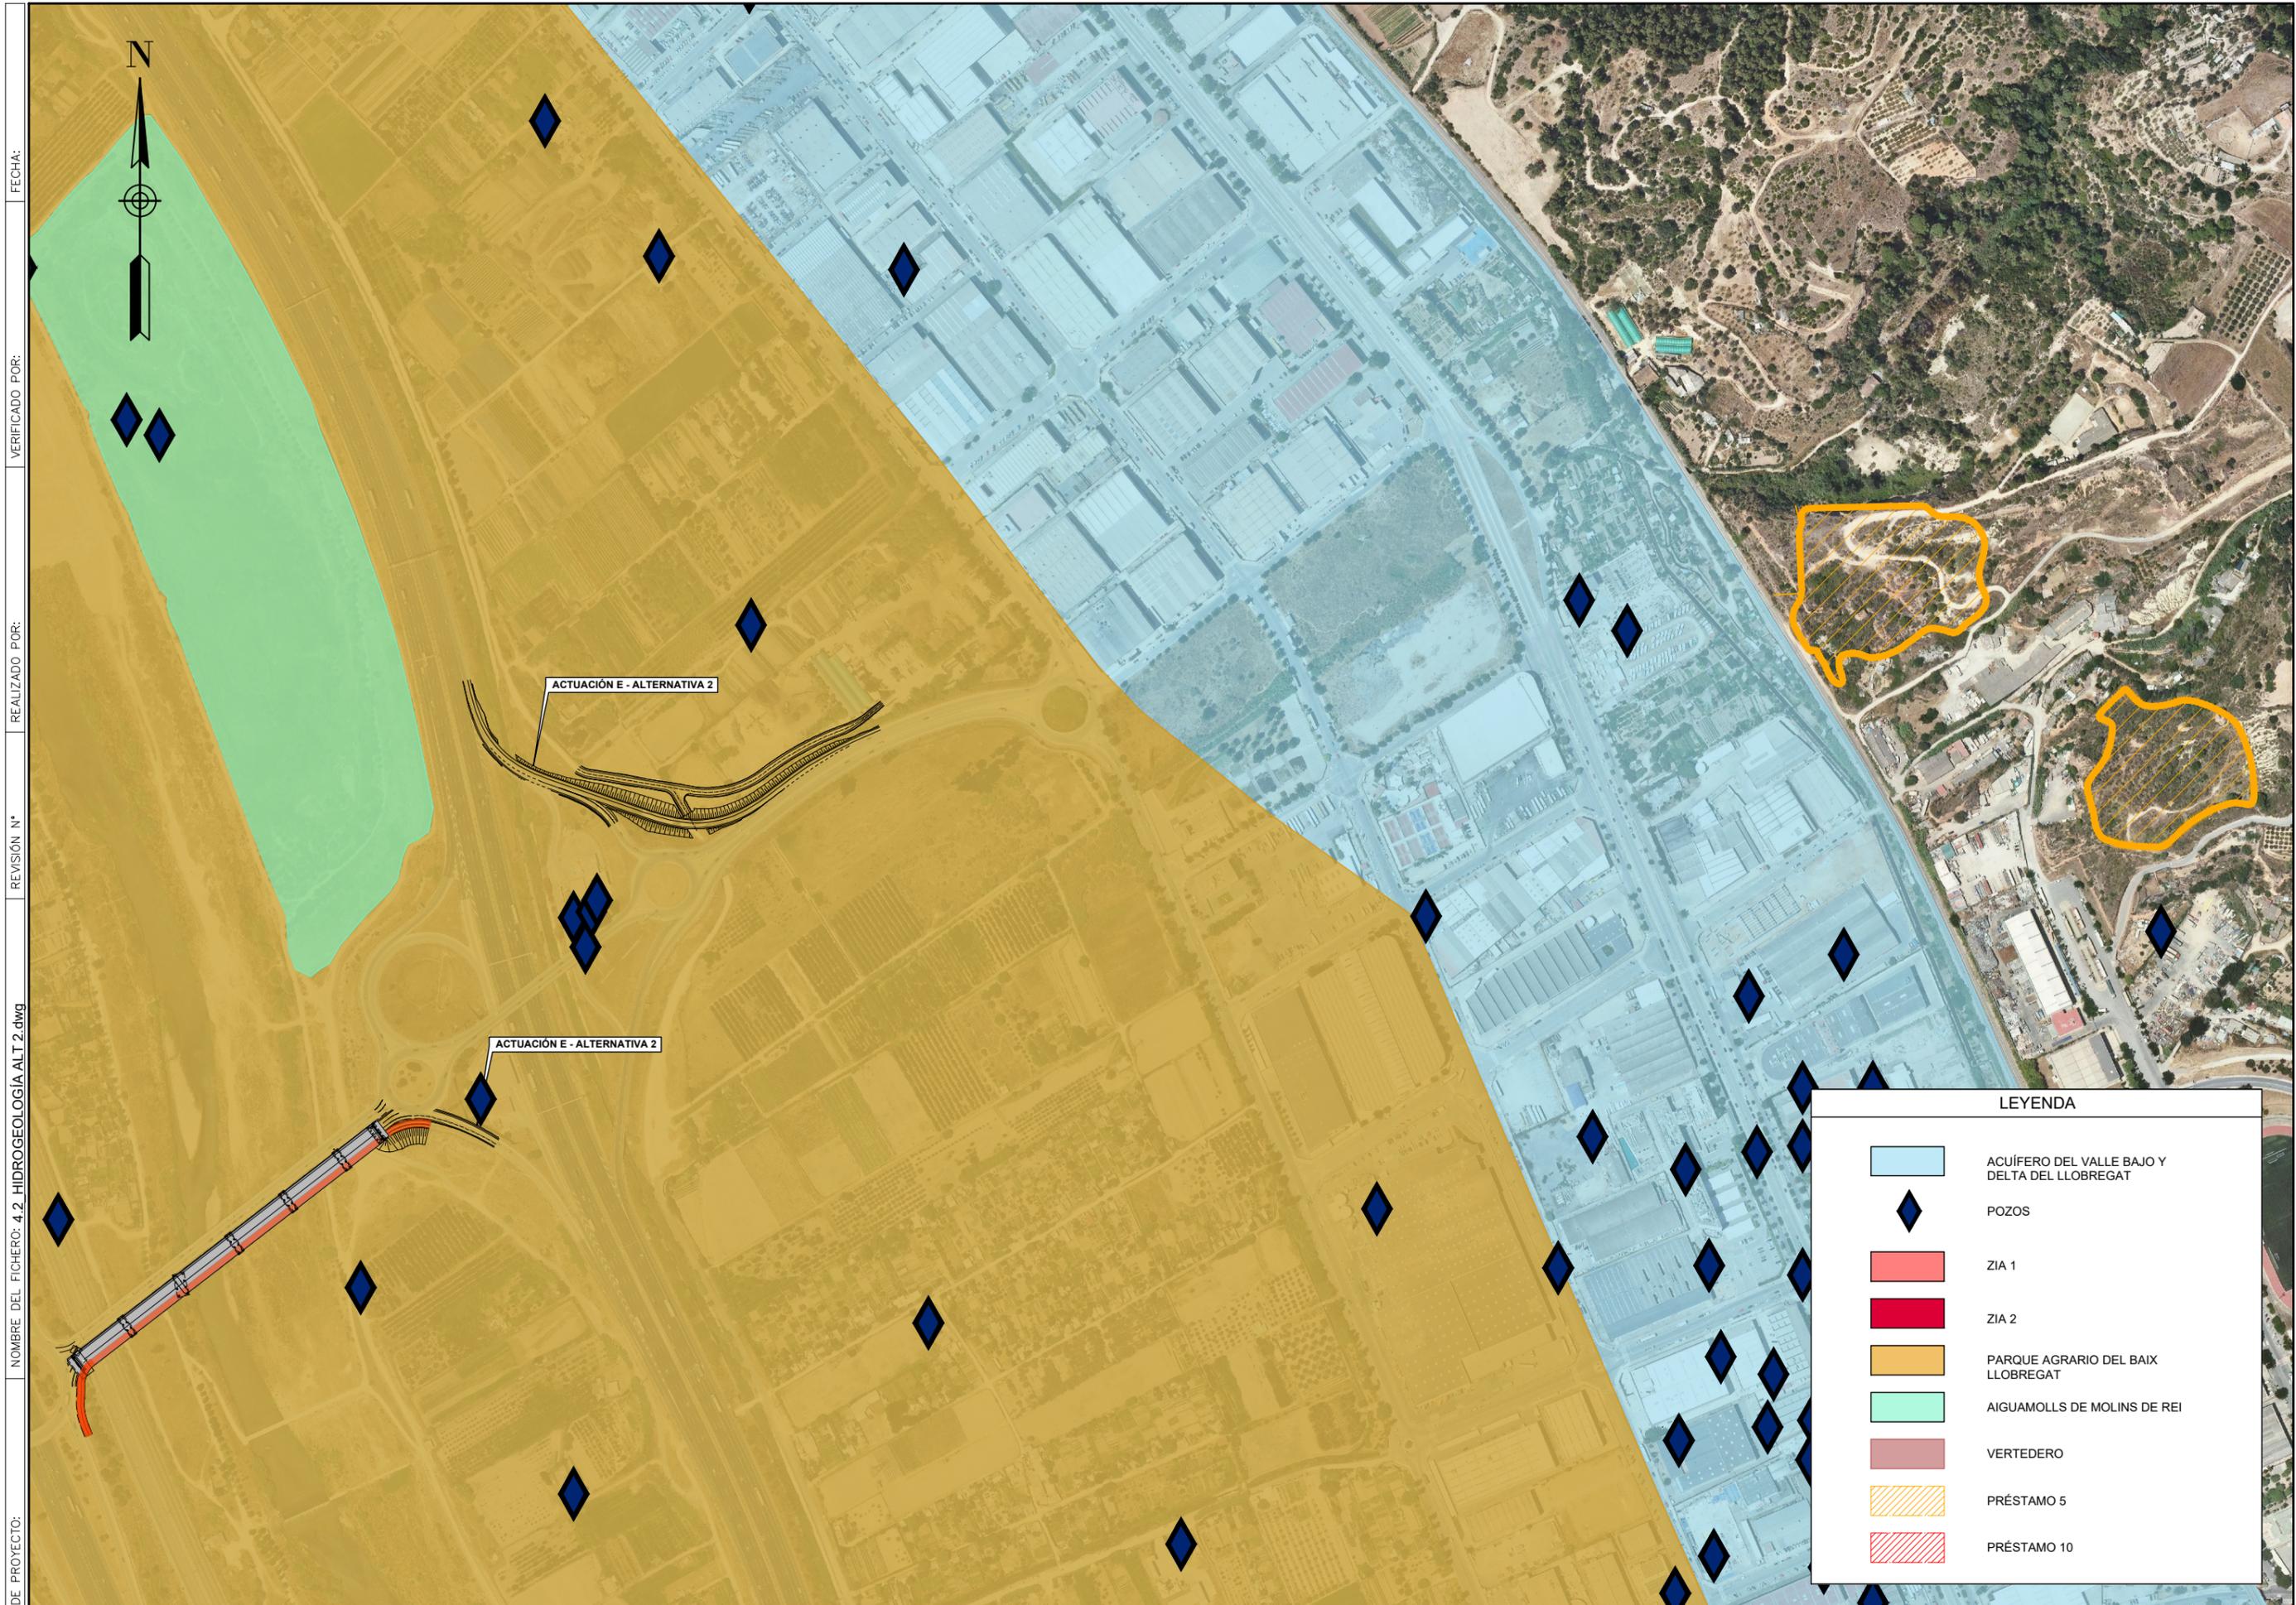

CODIGO DE PROYECTO: NOMBRE DEL FICHERO: 4.2_HIDROGEOLOGIA ALT 2.dwg REVISIÓN N° REALIZADO POR: VERIFICADO POR: FECHA:

LEYENDA	
	ACUIFERO DEL VALLE BAJO Y DELTA DEL LLOBREGAT
	POZOS
	ZIA 1
	ZIA 2
	PARQUE AGRARIO DEL BAIX LLOBREGAT
	AIGUAMOLLS DE MOLINS DE REI
	VERTEDERO
	PRÉSTAMO 5
	PRÉSTAMO 10

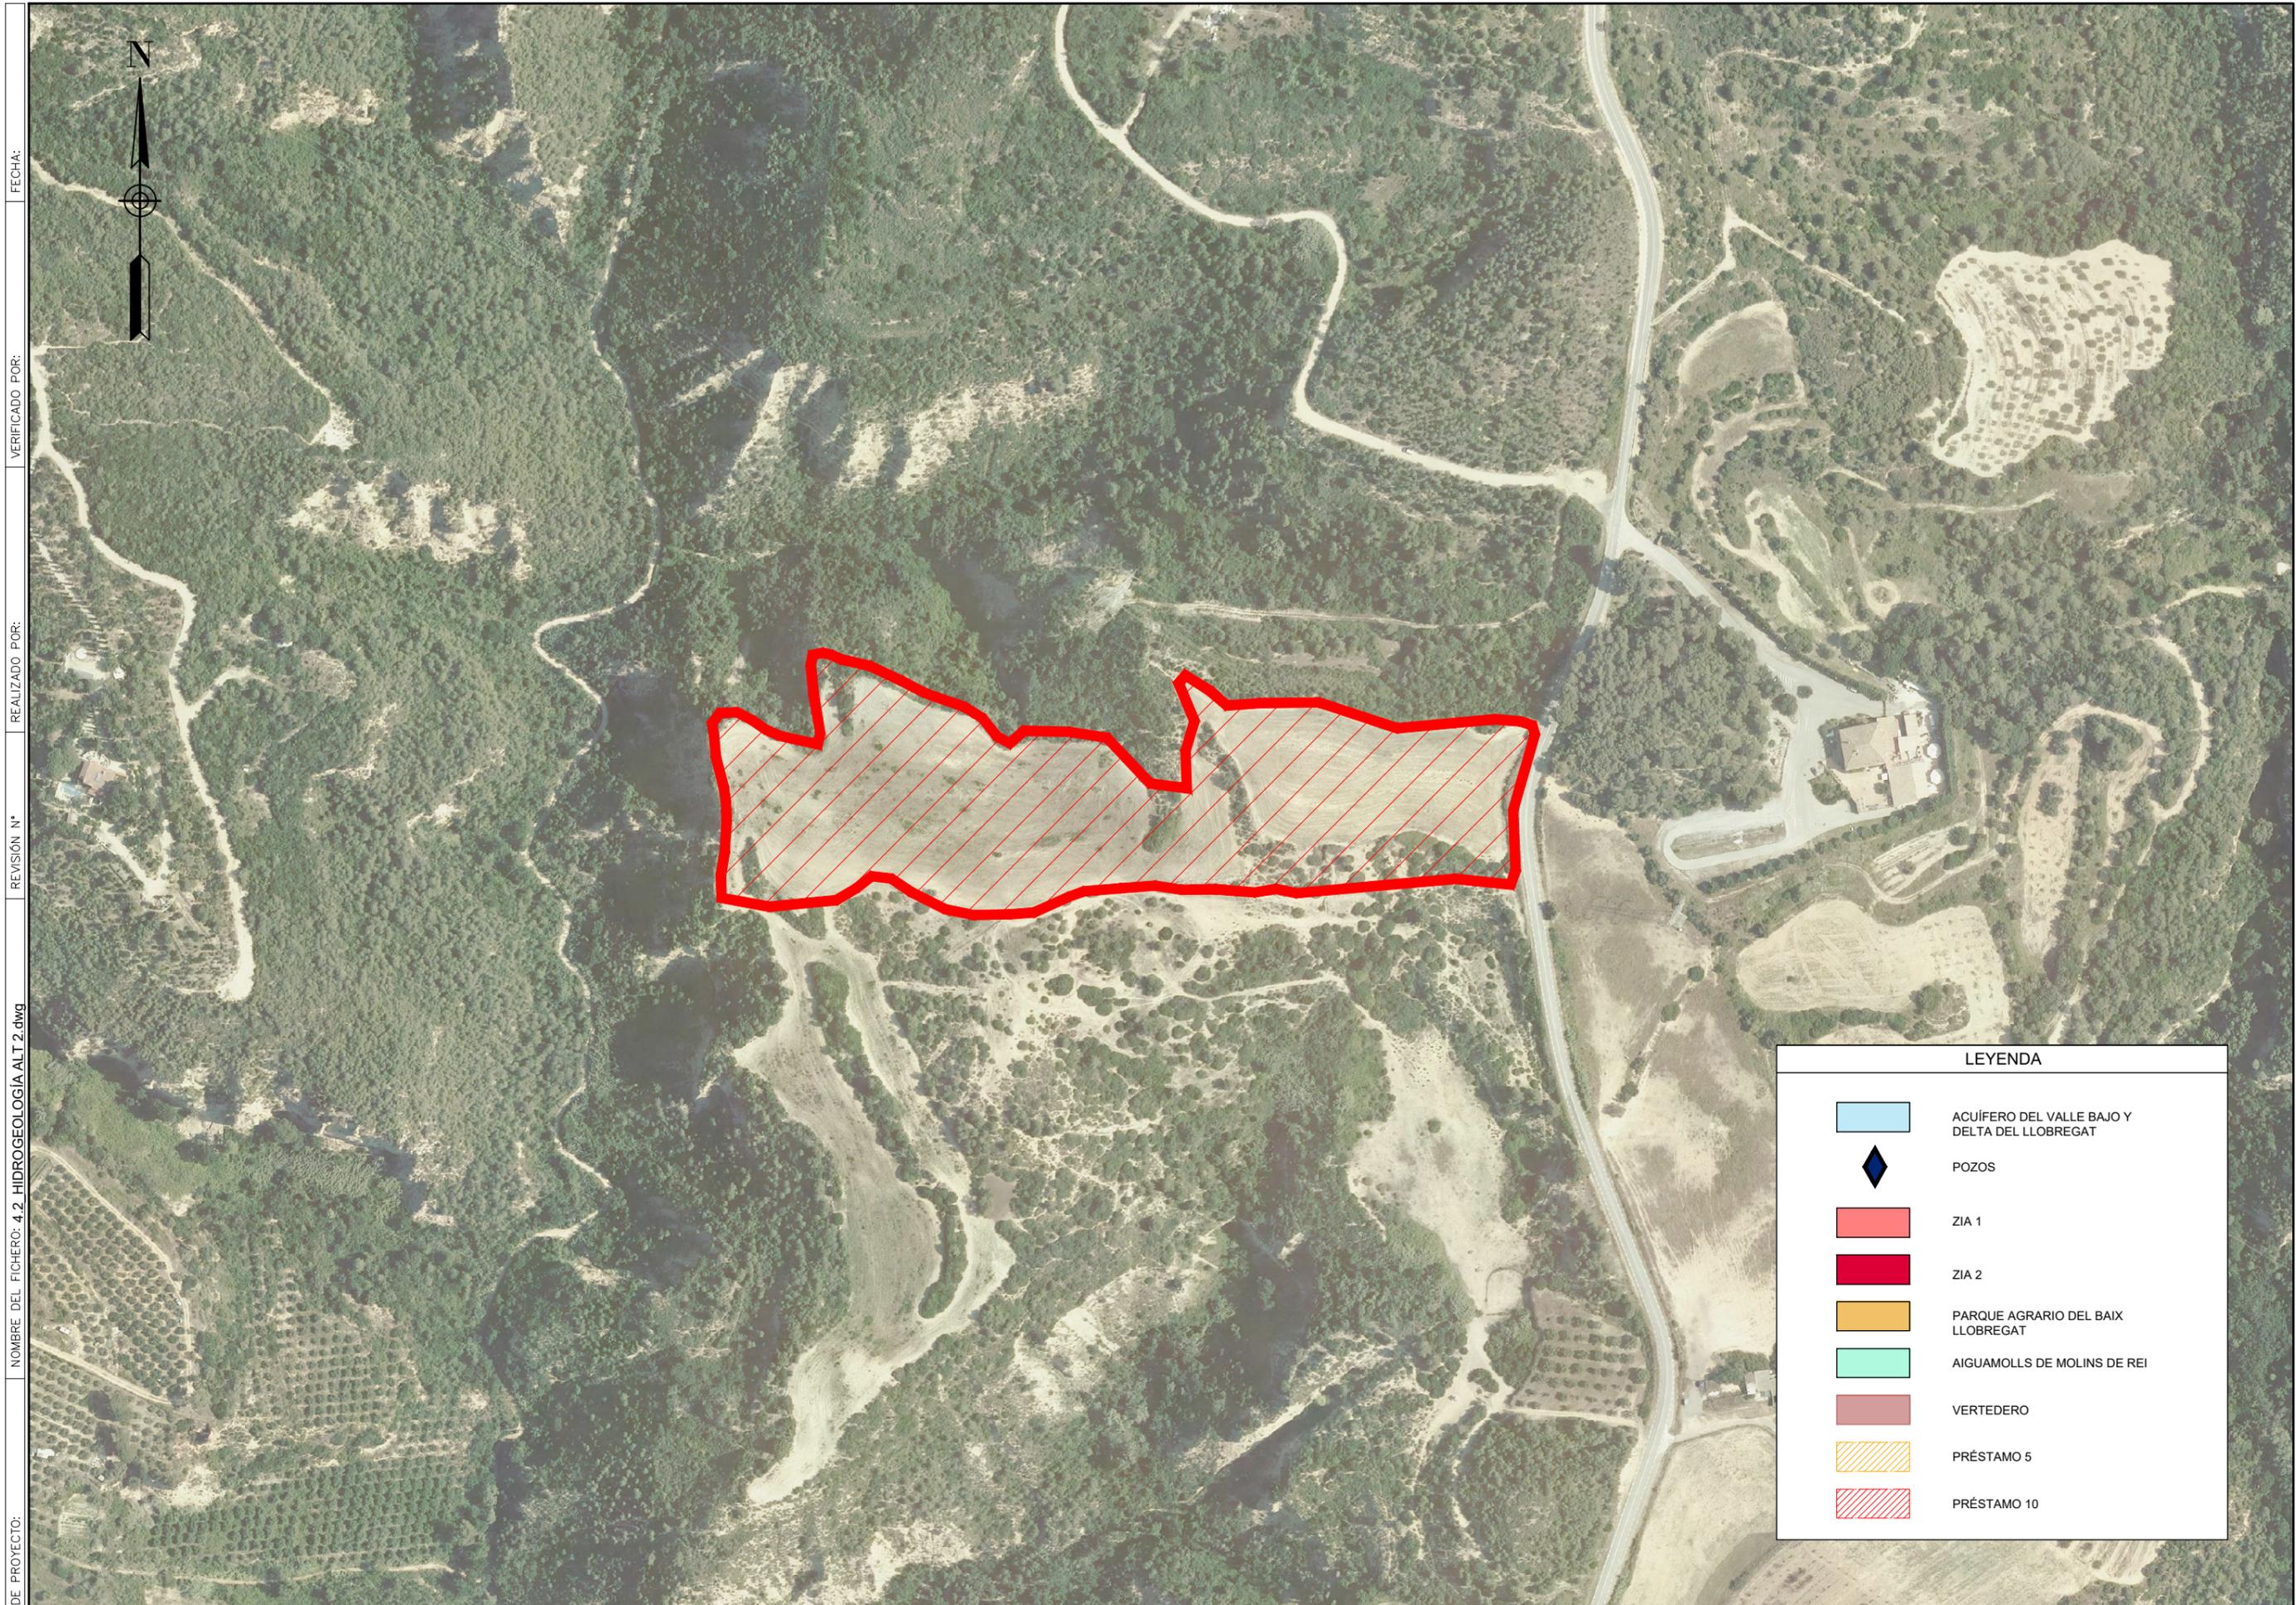

FECHA:


REALIZADO POR:

REVISIÓN N°

NOMBRE DEL FICHERO: 4.2_HIDROGEOLOGIA ALT 2.dwg

CODIGO DE PROYECTO:

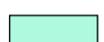

LEYENDA	
	ACUÍFERO DEL VALLE BAJO Y DELTA DEL LLOBREGAT
	POZOS
	ZIA 1
	ZIA 2
	PARQUE AGRARIO DEL BAIX LLOBREGAT
	AIGUAMOLLS DE MOLINS DE REI
	VERTEDERO
	PRÉSTAMO 5
	PRÉSTAMO 10