



CODIGO DE PROYECTO: NOMBRE DEL FICHERO: 5.2_VEGETACION POTENCIAL ALT 1.dwg REVISIÓN N° REALIZADO POR: VERIFICADO POR: FECHA:

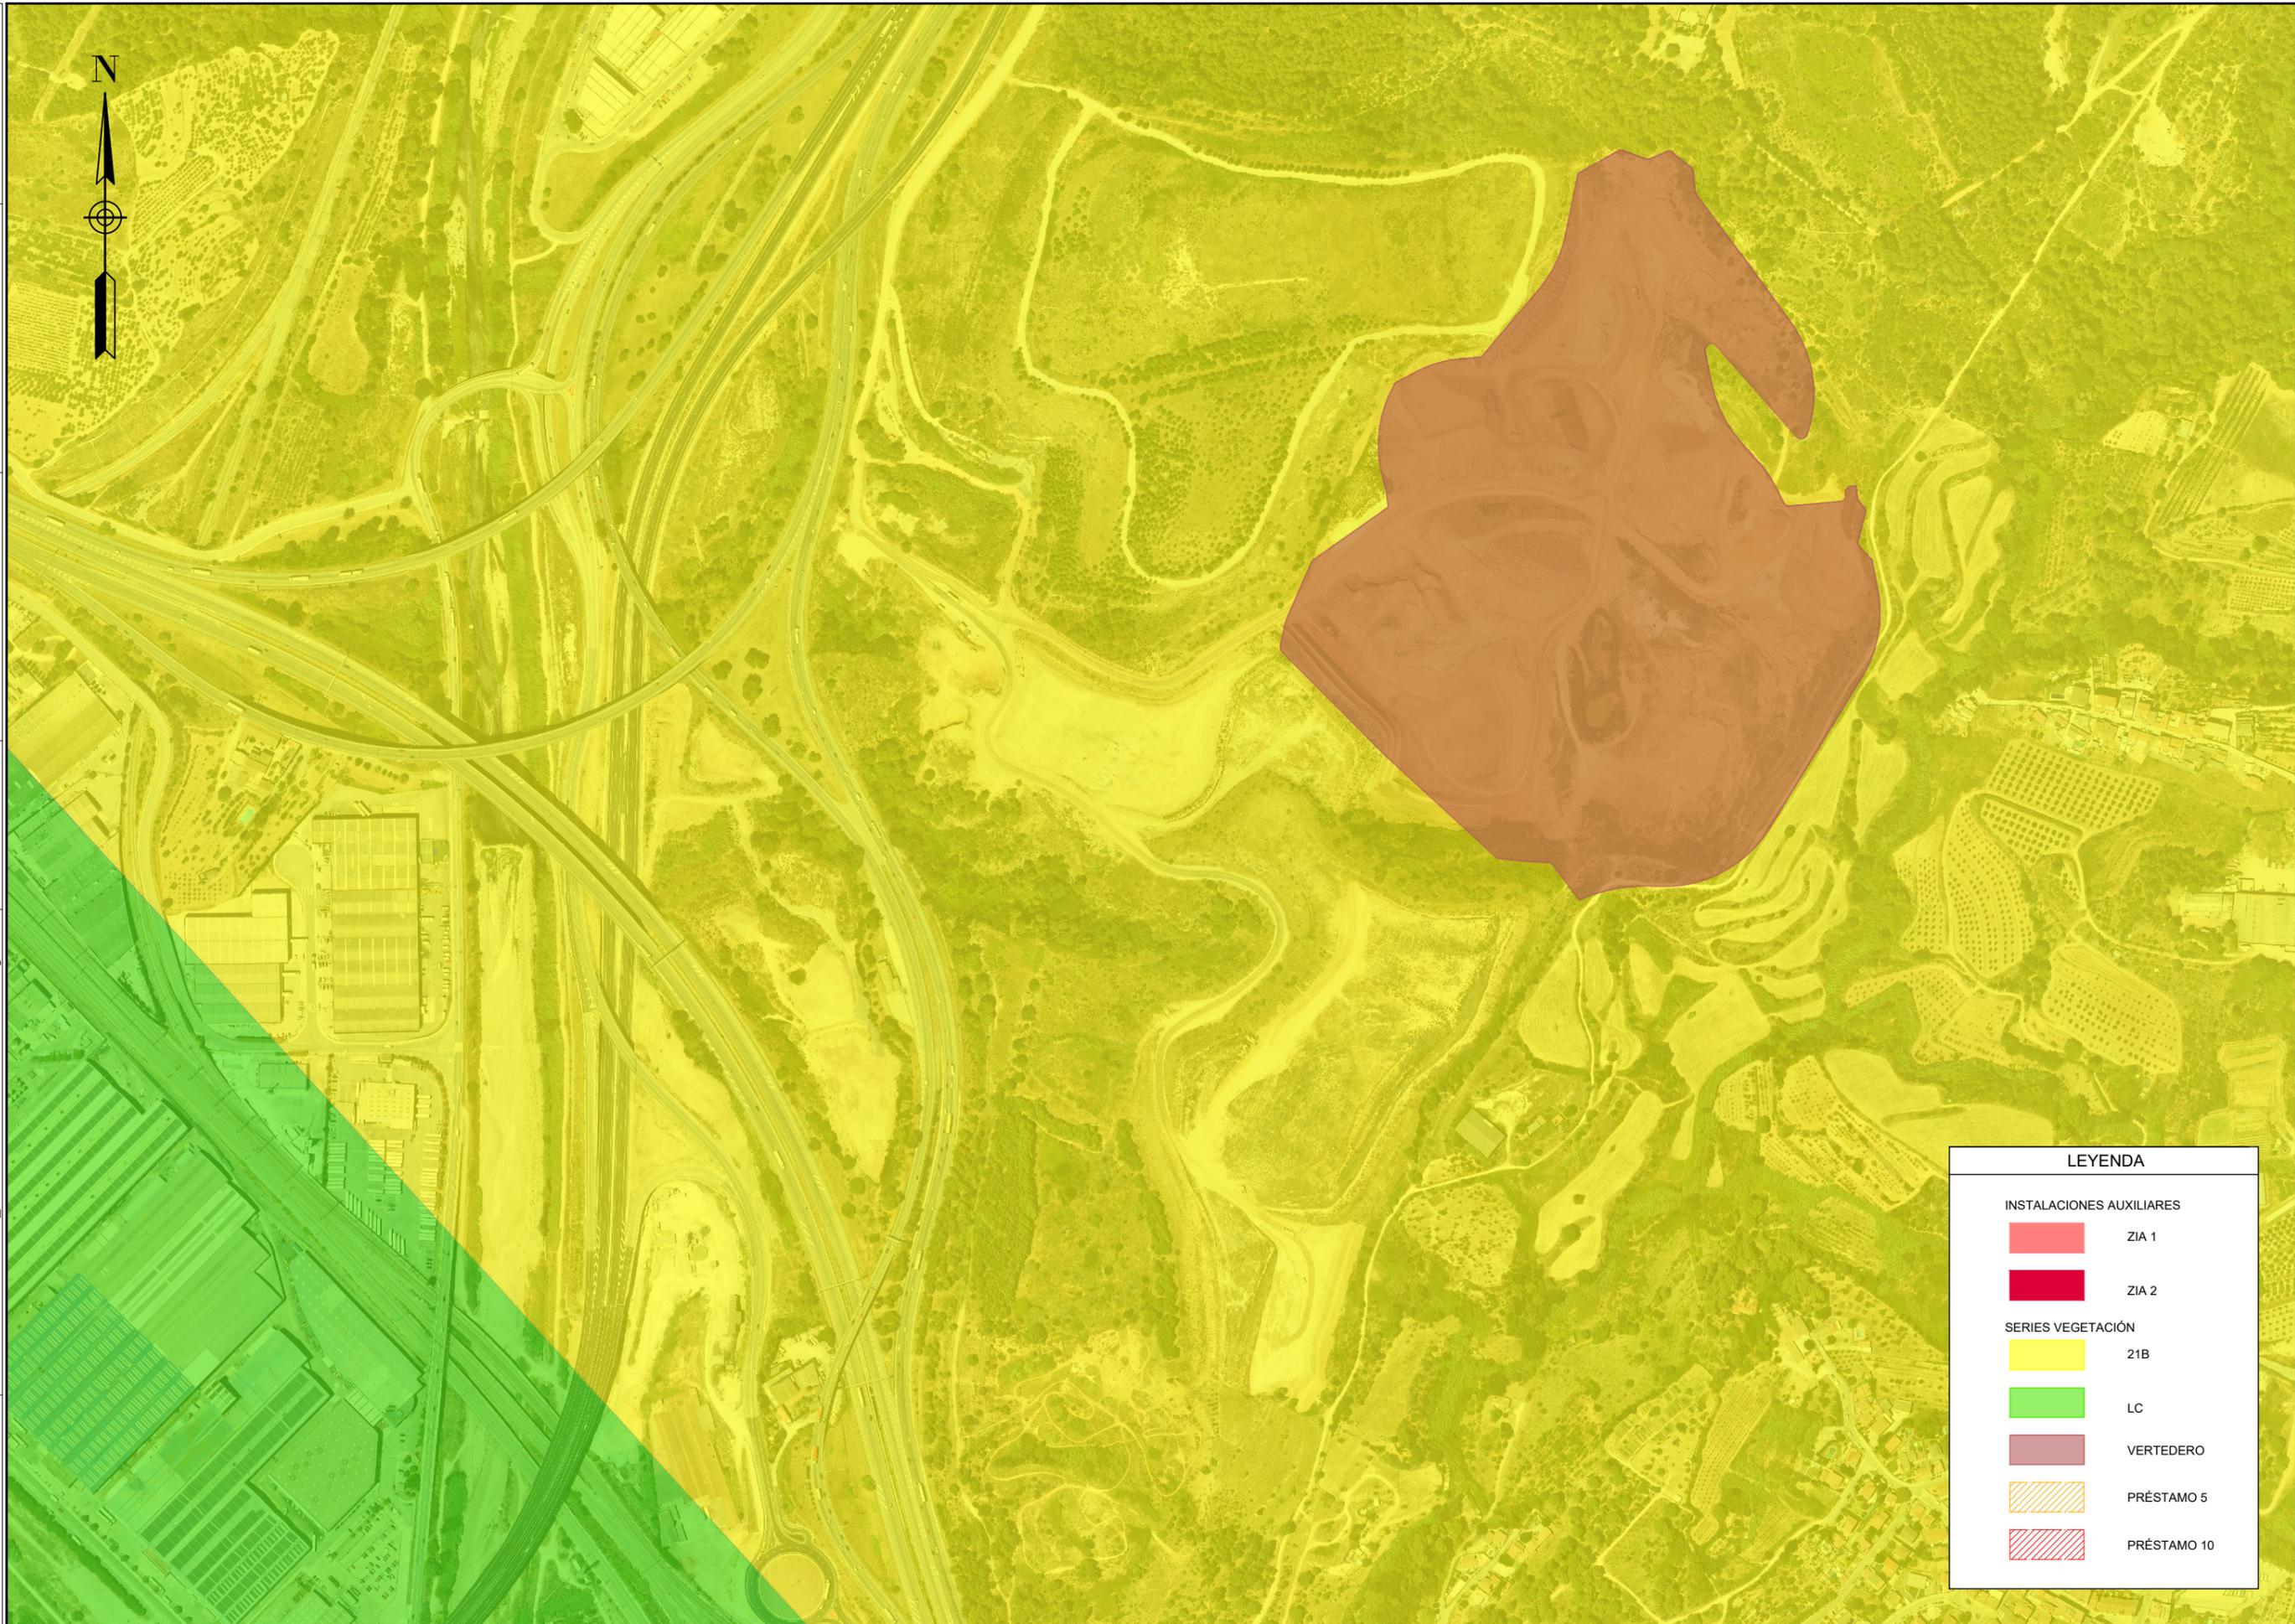

LEYENDA	
INSTALACIONES AUXILIARES	
	ZIA 1
	ZIA 2
SERIES VEGETACIÓN	
	21B
	LC
	VERTEDERO
	PRÉSTAMO 5
	PRÉSTAMO 10

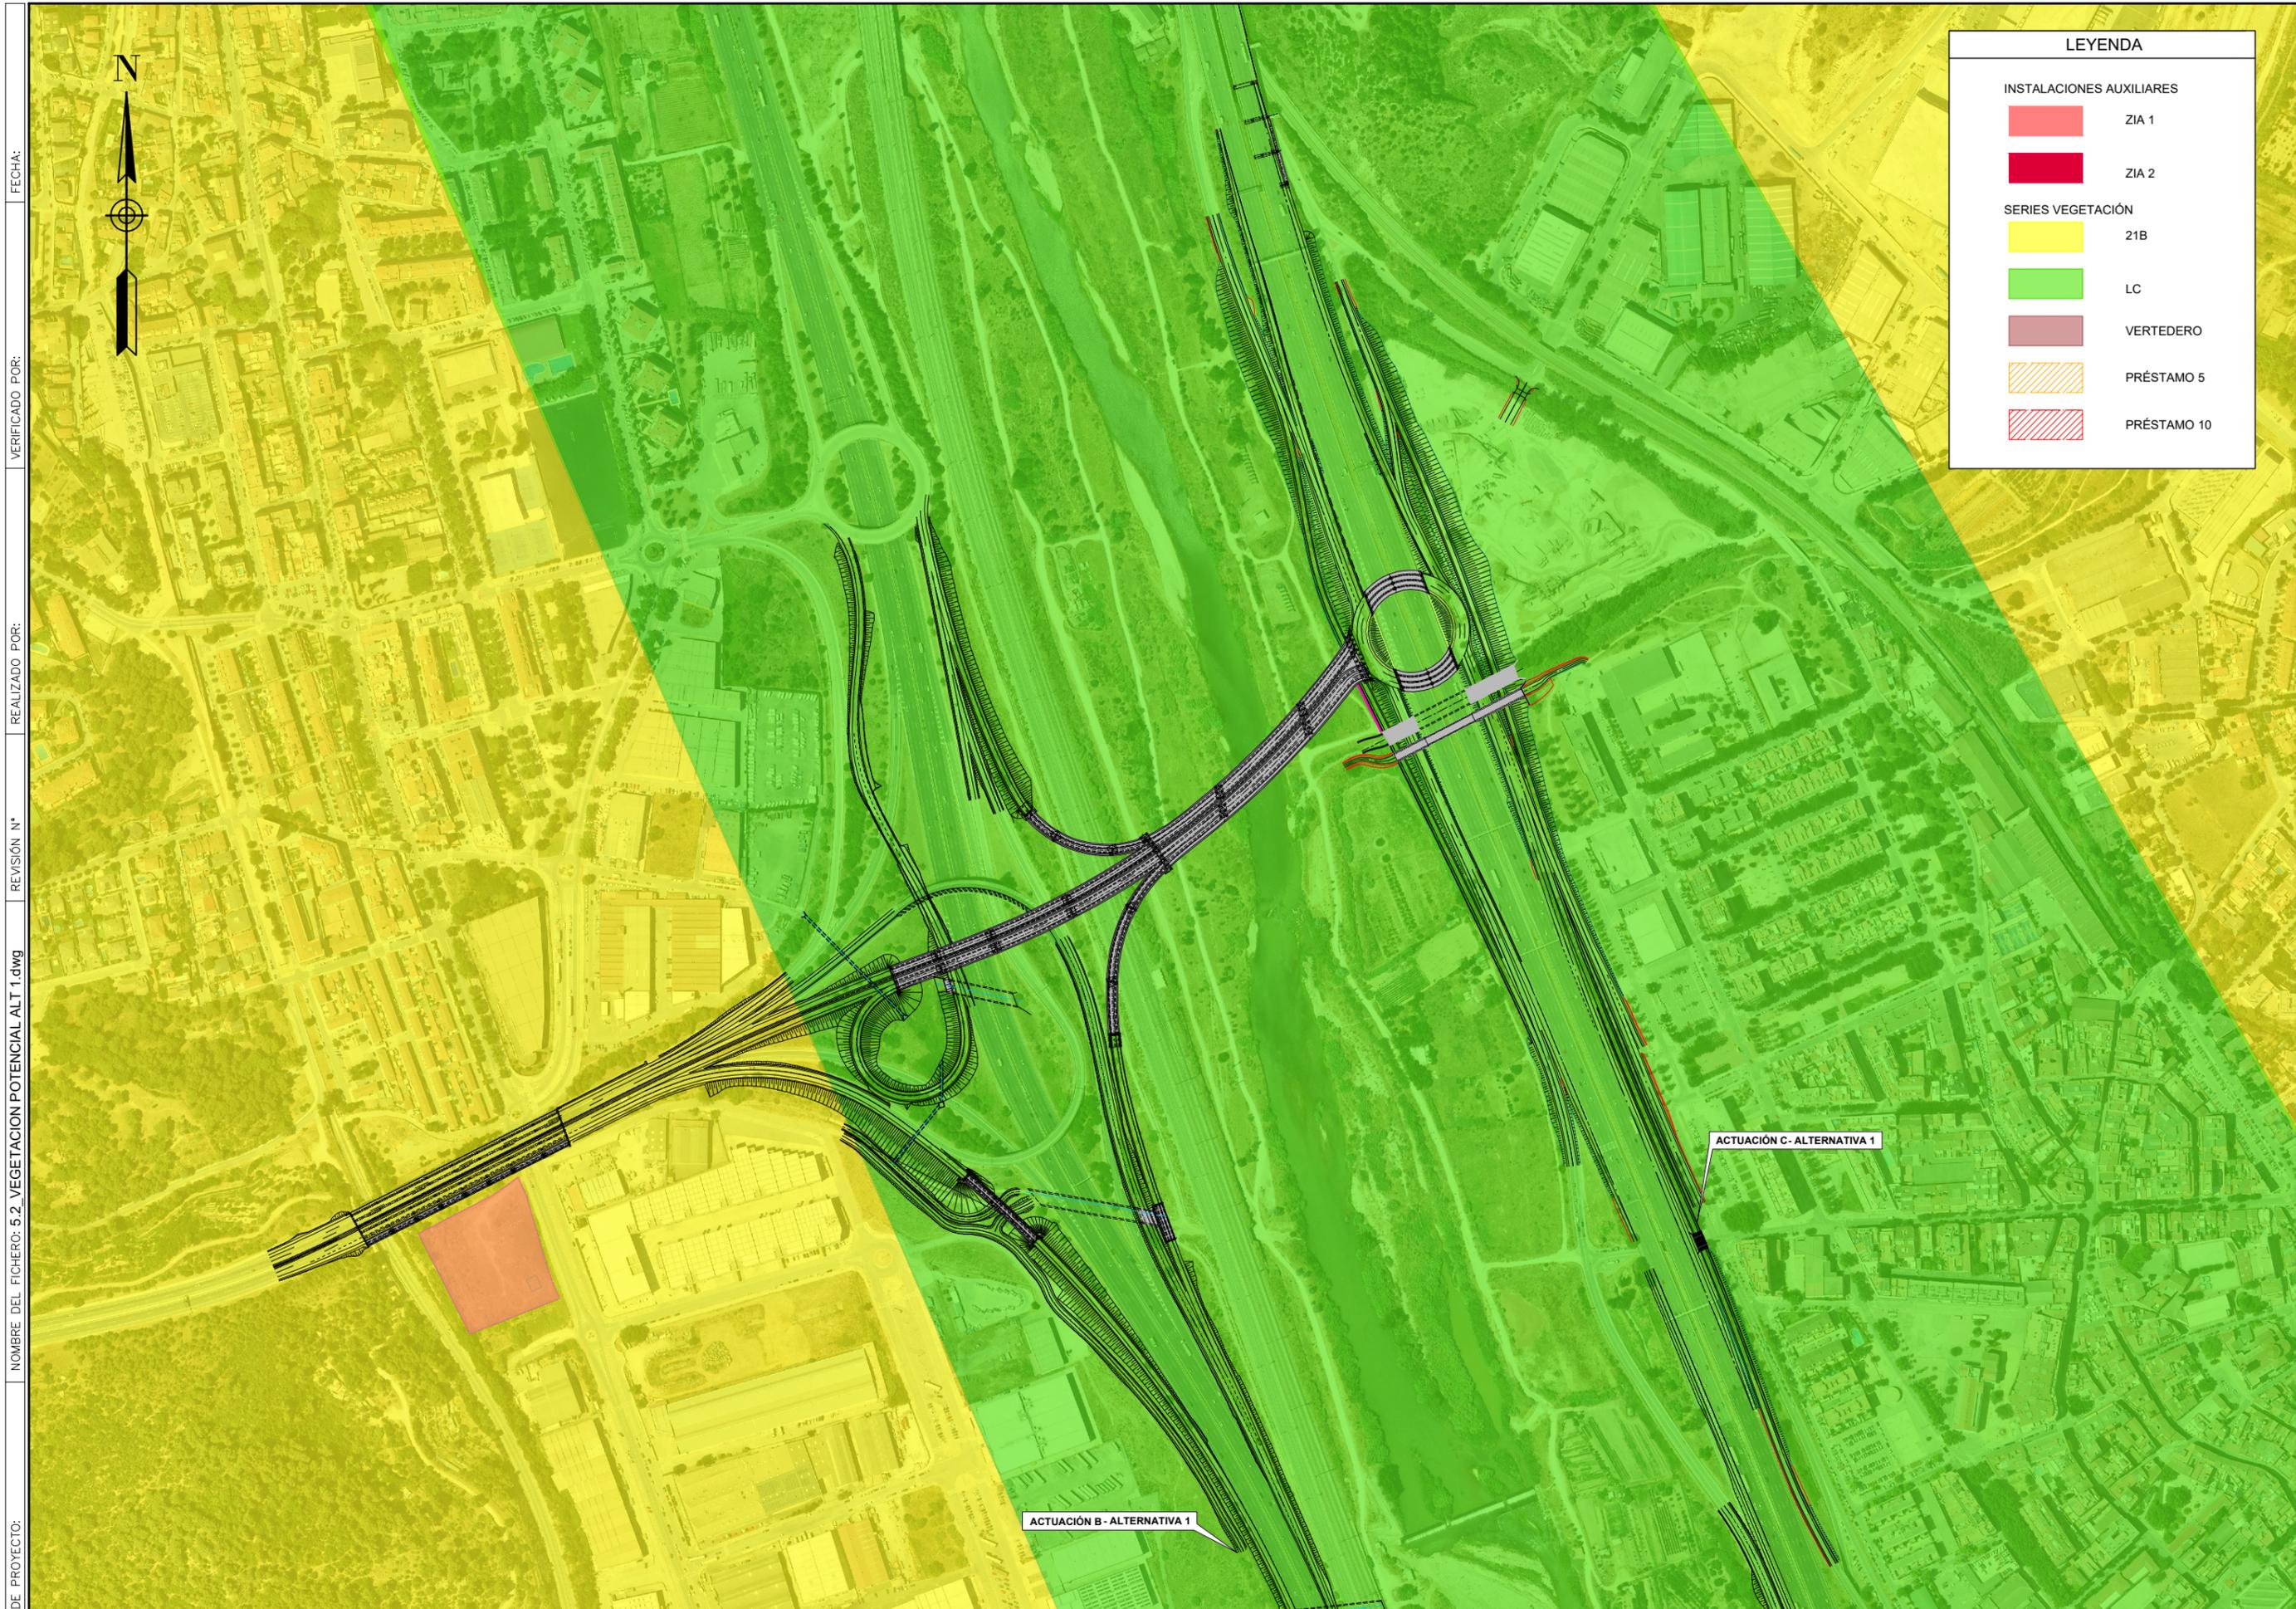

FECHA:


VERIFICADO POR:

REALIZADO POR:

REVISIÓN N°

NOMBRE DEL FICHERO: 5.2_VEGETACION POTENCIAL ALT 1.dwg

CODIGO DE PROYECTO:

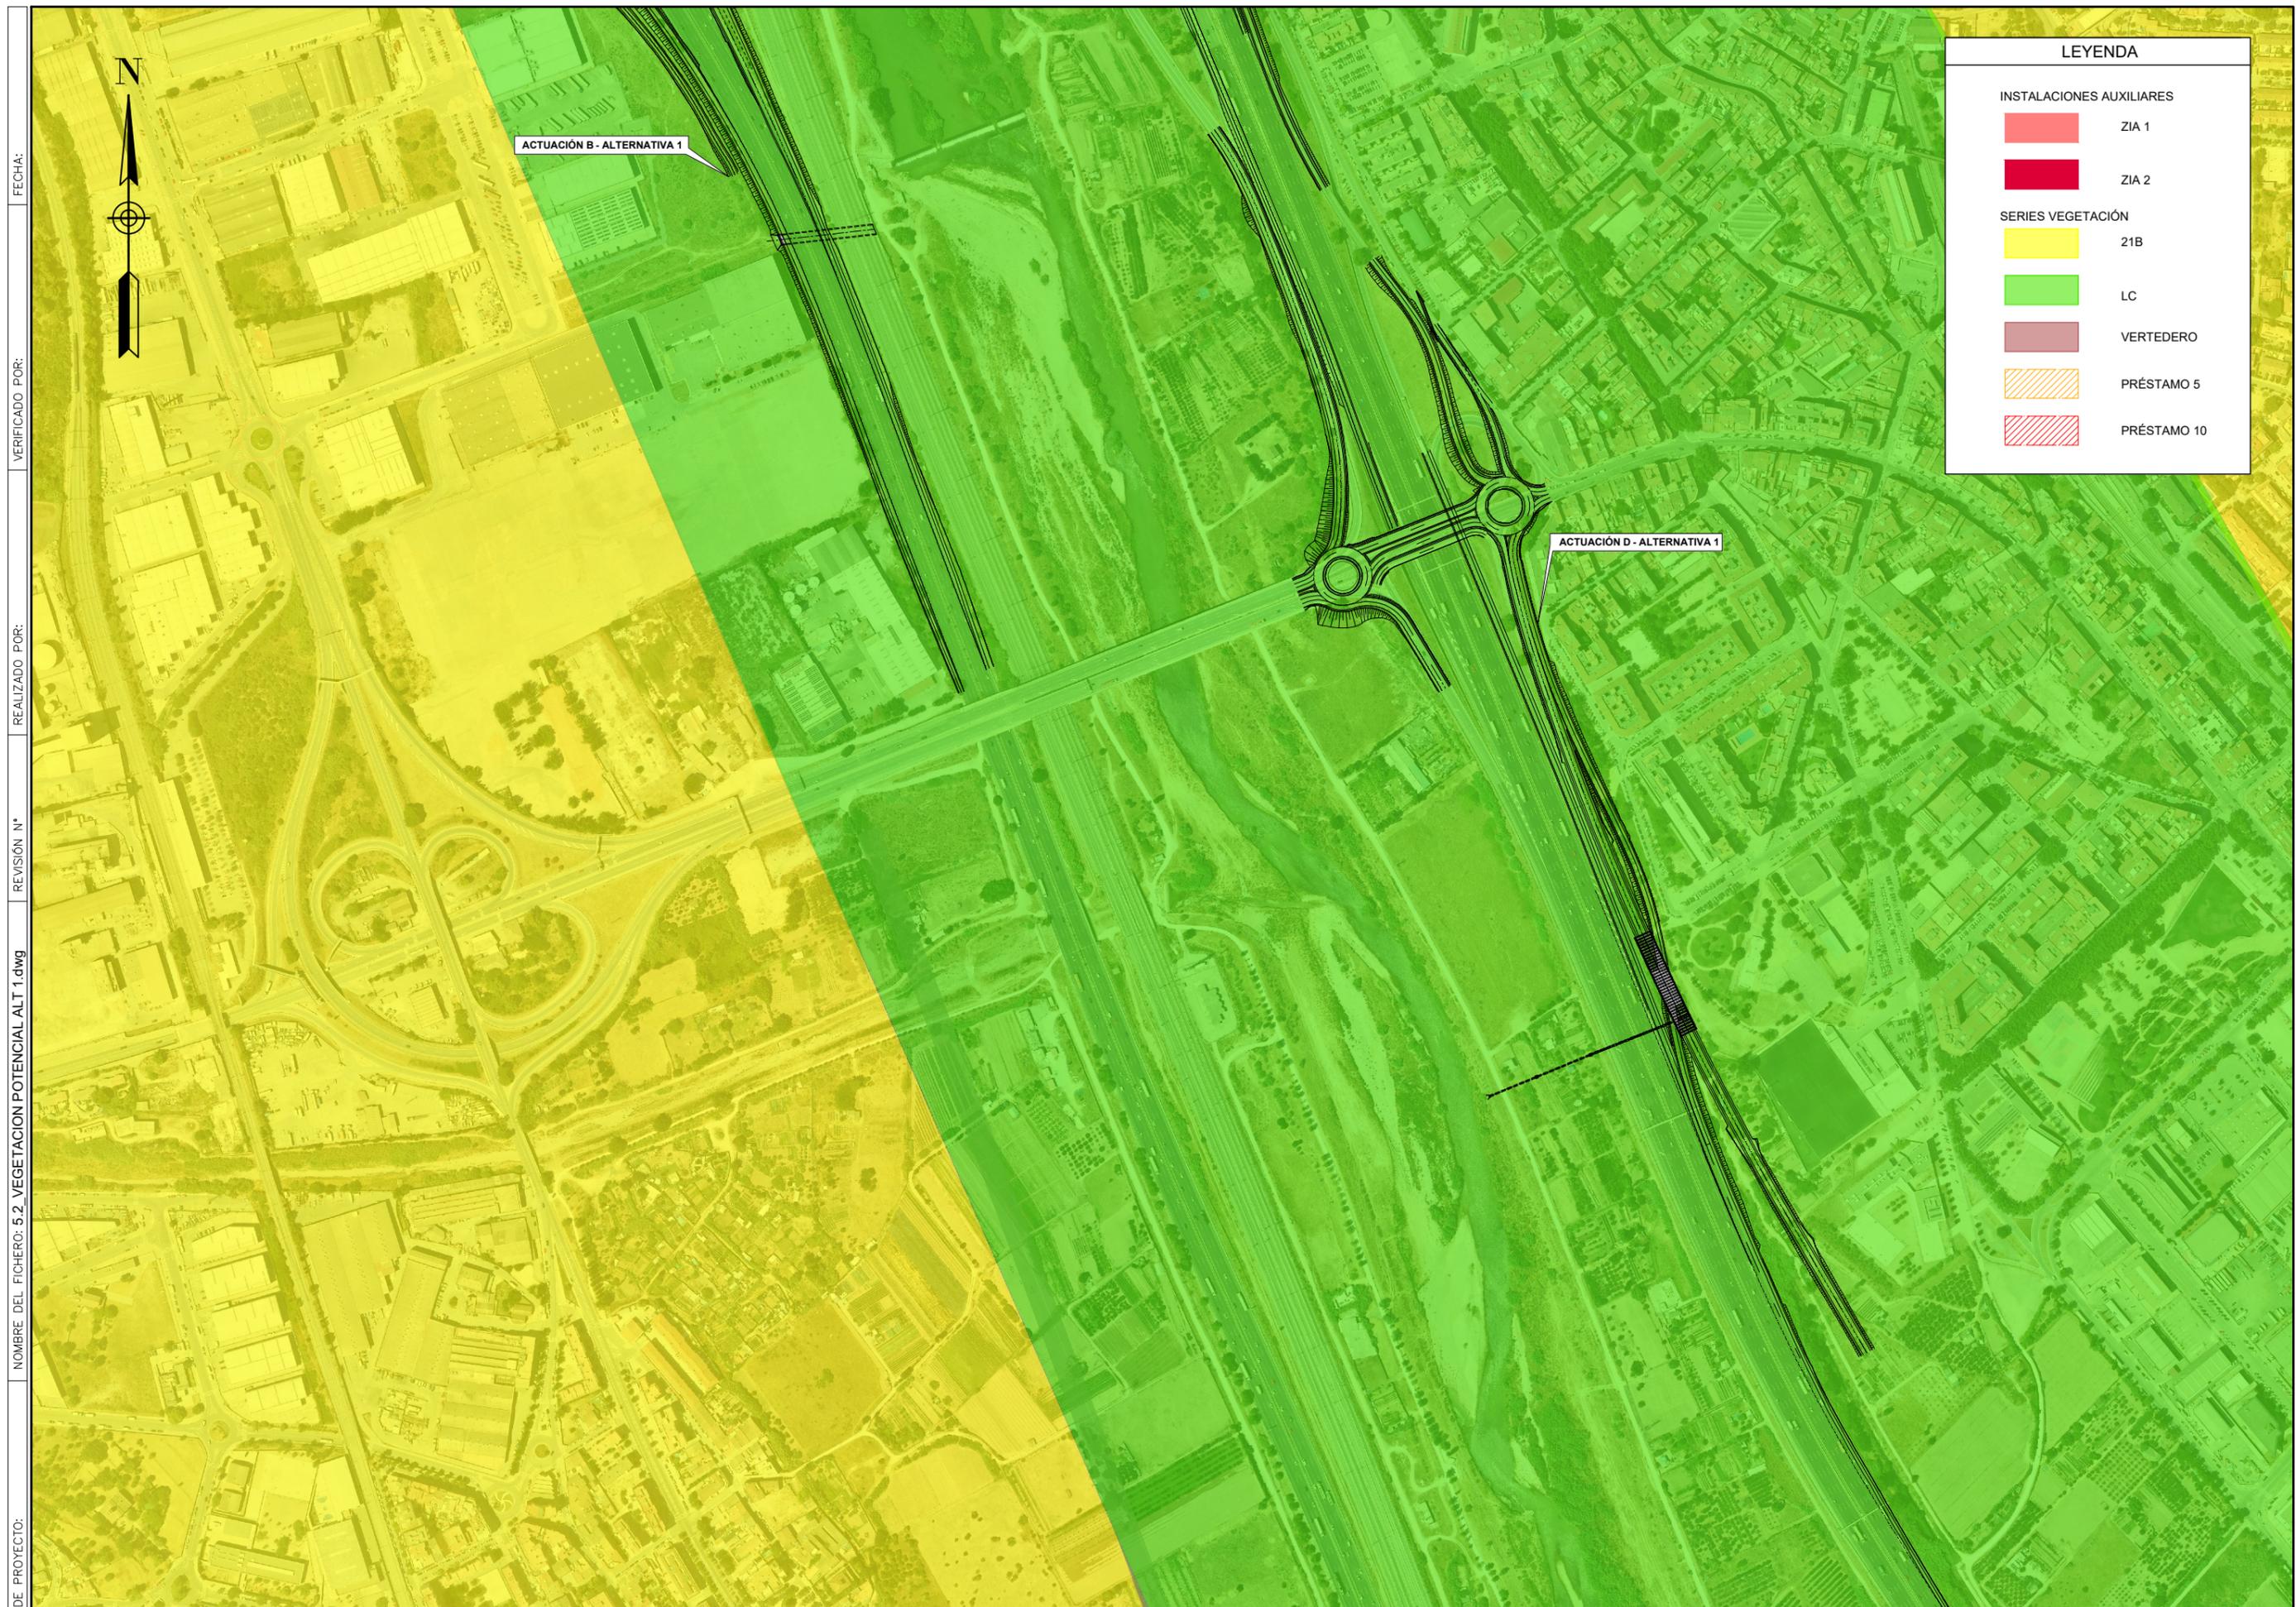

LEYENDA	
INSTALACIONES AUXILIARES	
	ZIA 1
	ZIA 2
SERIES VEGETACIÓN	
	21B
	LC
	VERTEDERO
	PRÉSTAMO 5
	PRÉSTAMO 10


CODIGO DE PROYECTO: NOMBRE DEL FICHERO: 5.2_VEGETACION POTENCIAL ALT 1.dwg REVISIÓN N° REALIZADO POR: VERIFICADO POR: FECHA:



CODIGO DE PROYECTO: NOMBRE DEL FICHERO: 5.2_VEGETACION POTENCIAL ALT 1.dwg REVISIÓN N° REALIZADO POR: VERIFICADO POR: FECHA:

LEYENDA	
INSTALACIONES AUXILIARES	
	ZIA 1
	ZIA 2
SERIES VEGETACIÓN	
	21B
	LC
	VERTEDERO
	PRÉSTAMO 5
	PRÉSTAMO 10

CODIGO DE PROYECTO: NOMBRE DEL FICHERO: 5.2_VEGETACION POTENCIAL ALT 1.dwg REVISIÓN N° REALIZADO POR: VERIFICADO POR: FECHA:

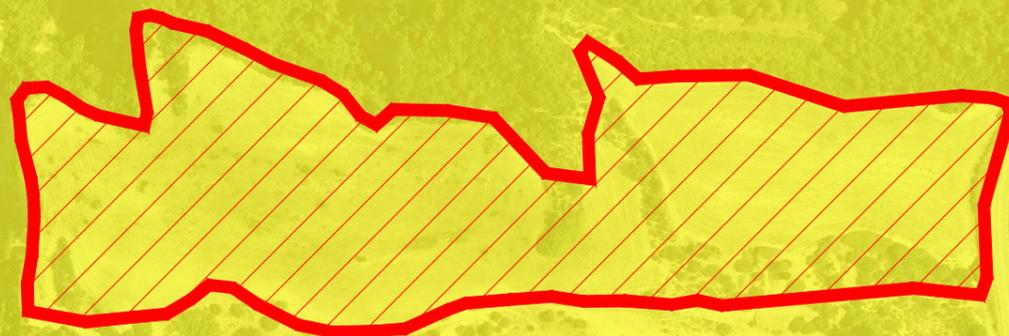

LEYENDA	
INSTALACIONES AUXILIARES	
	ZIA 1
	ZIA 2
SERIES VEGETACIÓN	
	21B
	LC
	VERTEDERO
	PRÉSTAMO 5
	PRÉSTAMO 10