


CODIGO DE PROYECTO: NOMBRE DEL FICHERO: 5.2_VEGETACION POTENCIAL ALT 2.dwg REVISIÓN N° REALIZADO POR: VERIFICADO POR: FECHA:

LEYENDA	
INSTALACIONES AUXILIARES	
	ZIA 1
	ZIA 2
SERIES VEGETACIÓN	
	21B
	LC
	VERTEDERO
	PRÉSTAMO 5
	PRÉSTAMO 10

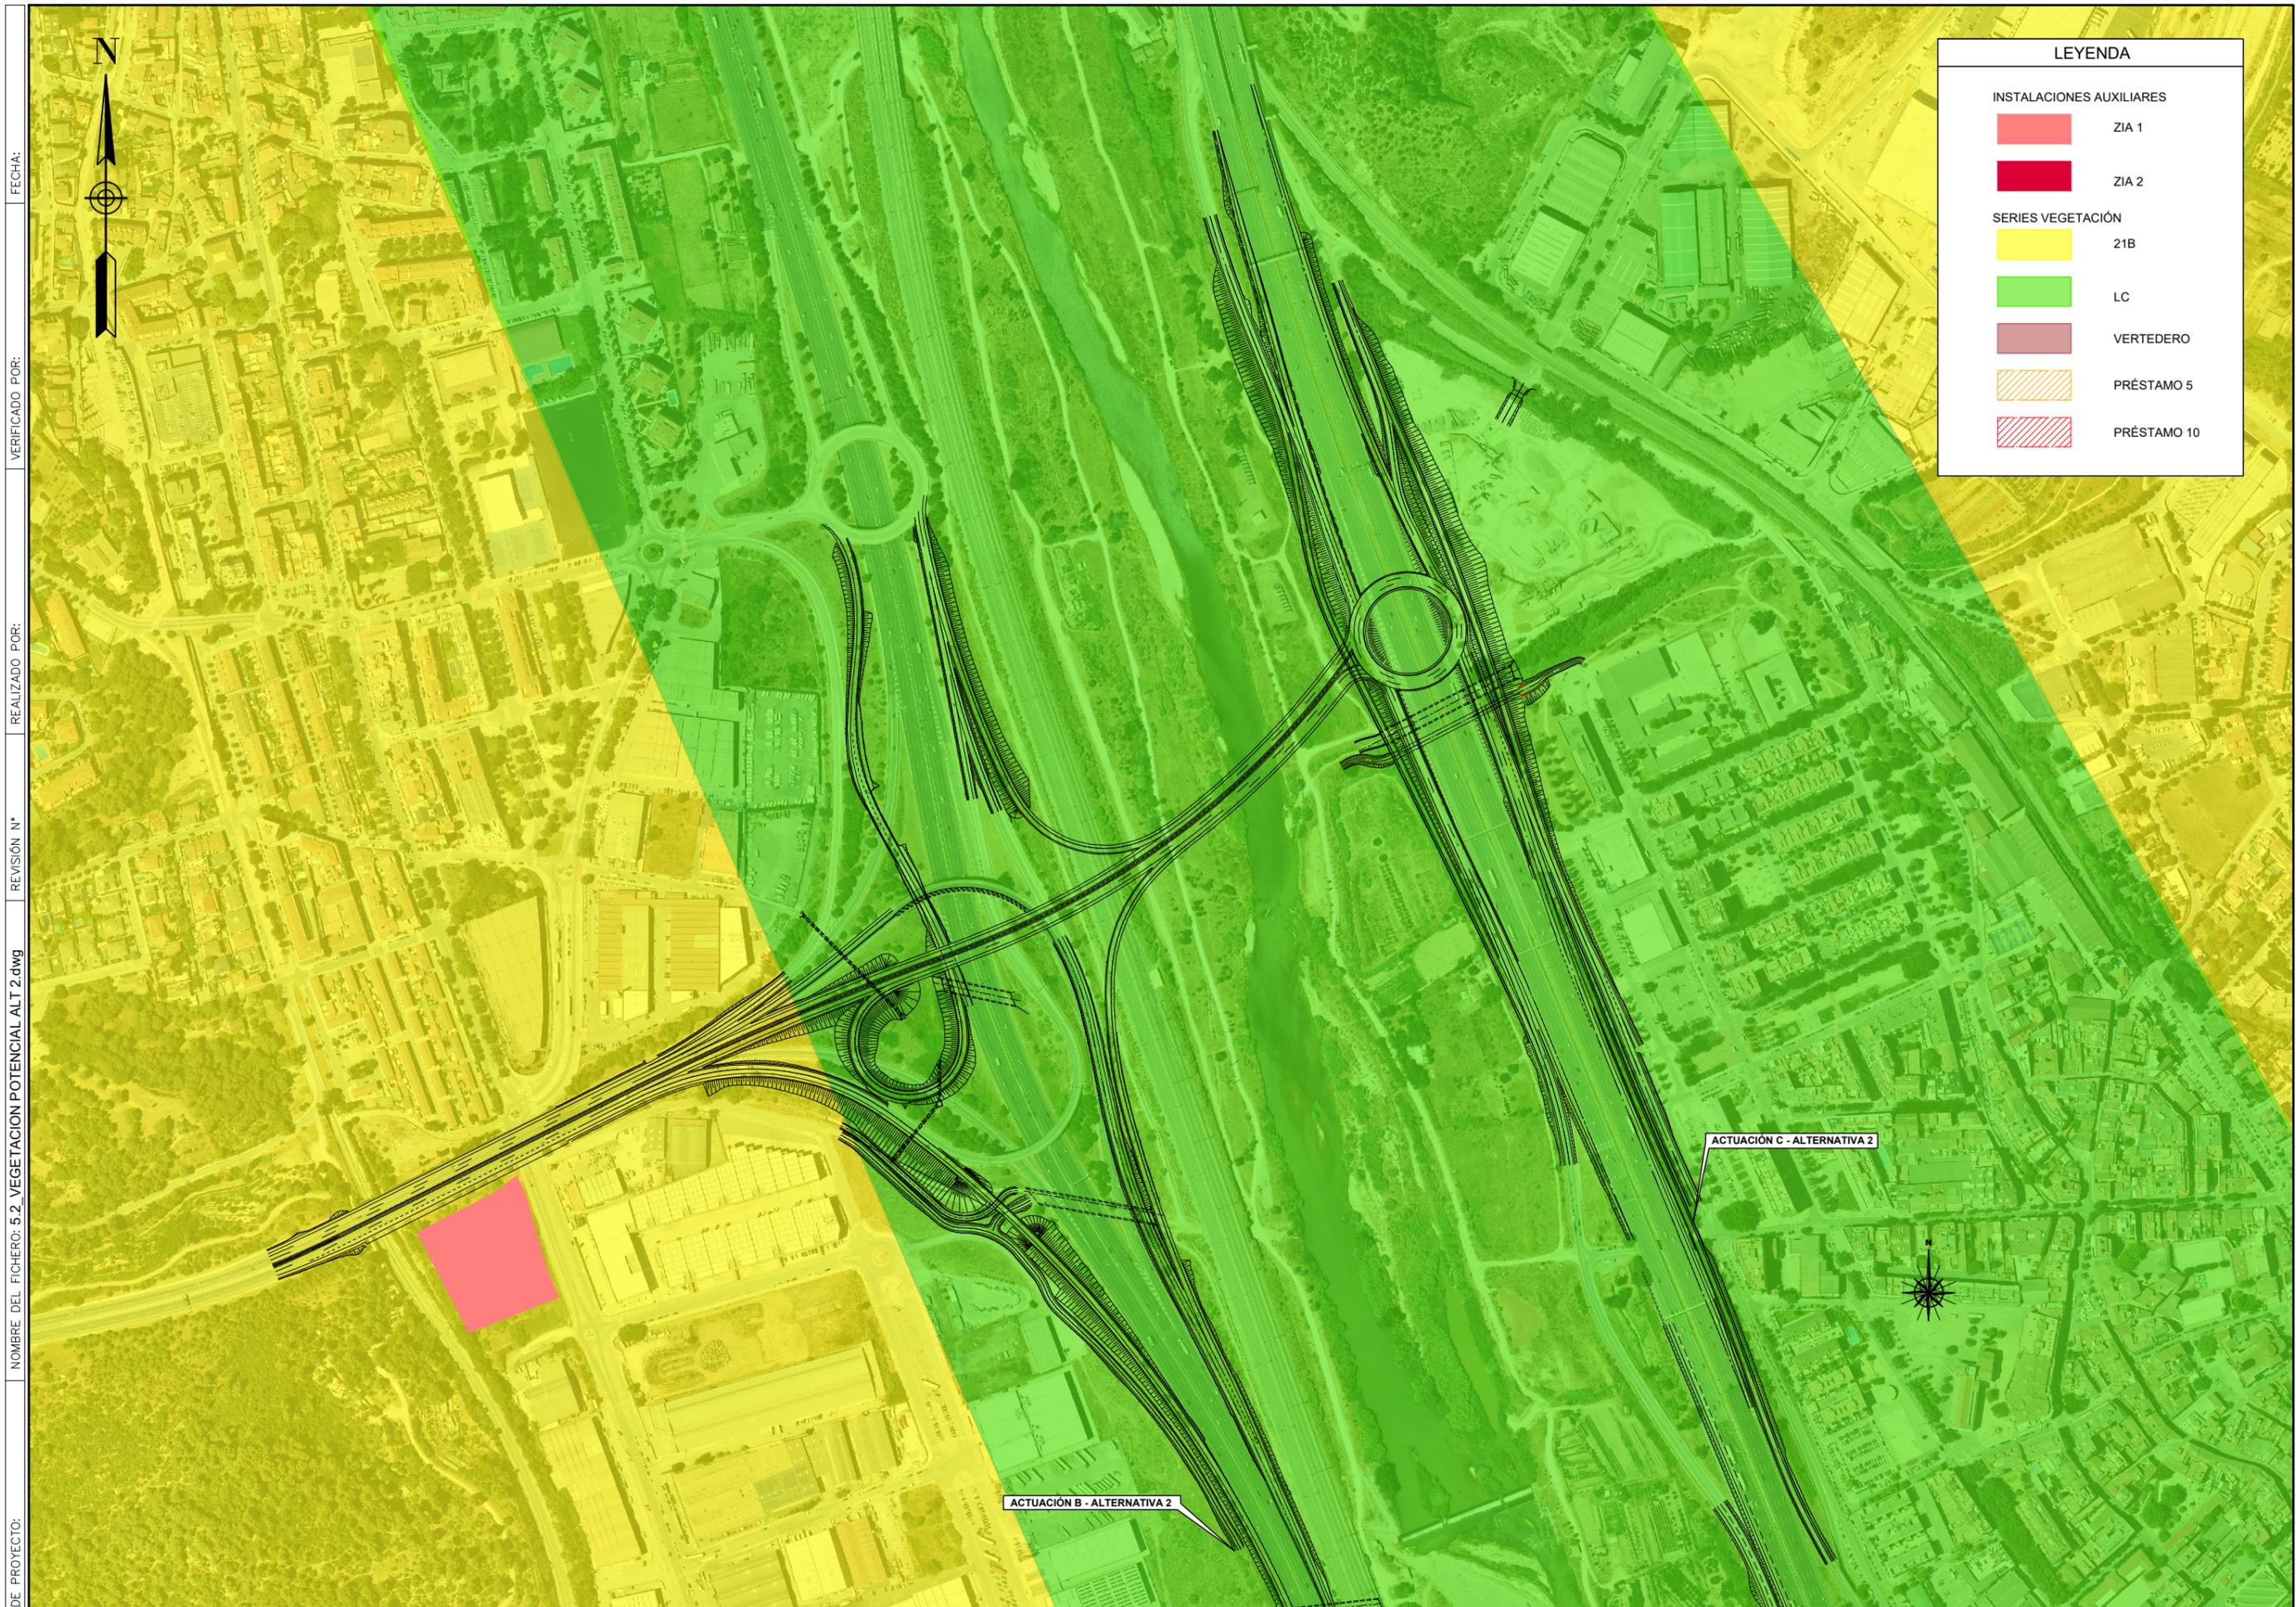

LEYENDA	
INSTALACIONES AUXILIARES	
	ZIA 1
	ZIA 2
SERIES VEGETACIÓN	
	21B
	LC
	VERTEDERO
	PRÉSTAMO 5
	PRÉSTAMO 10

FECHA:

VERIFICADO POR:

REALIZADO POR:

REVISIÓN N°

NOMBRE DEL FICHERO: 5.2_VEGETACION POTENCIAL ALT 2.dwg

CODIGO DE PROYECTO:



SECRETARÍA DE ESTADO DE TRANSPORTES Y MOVILIDAD SOSTENIBLE
 SECRETARÍA GENERAL DE TRANSPORTE TERRESTRE
 DEMARCACIÓN DE CARRETERAS DEL ESTADO EN CATALUÑA
 DIRECCIÓN GENERAL DE CARRETERAS

CONSULTOR: UTE

EL INGENIERO AUTOR DEL PROYECTO:
 FRANCISCO JAVIER ROMERA DURÁN

EL INGENIERO DIRECTOR DEL PROYECTO:
 LUIS BONET LINUESA

ESCALAS:
 1:2500
 ORIGINAL A-1


TÍTULO DEL PROYECTO:
 MEJORA DE LA ACCESIBILIDAD ENTRE LAS CARRETERAS DEL ENTORNO DEL BAIX LLOBREGAT

CLAVE:
 T9/49-B-4620

N° DE PLANO:
 5.2

DESIGNACIÓN DEL PLANO:
 ESTUDIO DE IMPACTO AMBIENTAL VEGETACIÓN POTENCIAL ALTERNATIVA 2

FECHA:
 ABRIL 2024
 HOJA 2 DE 5

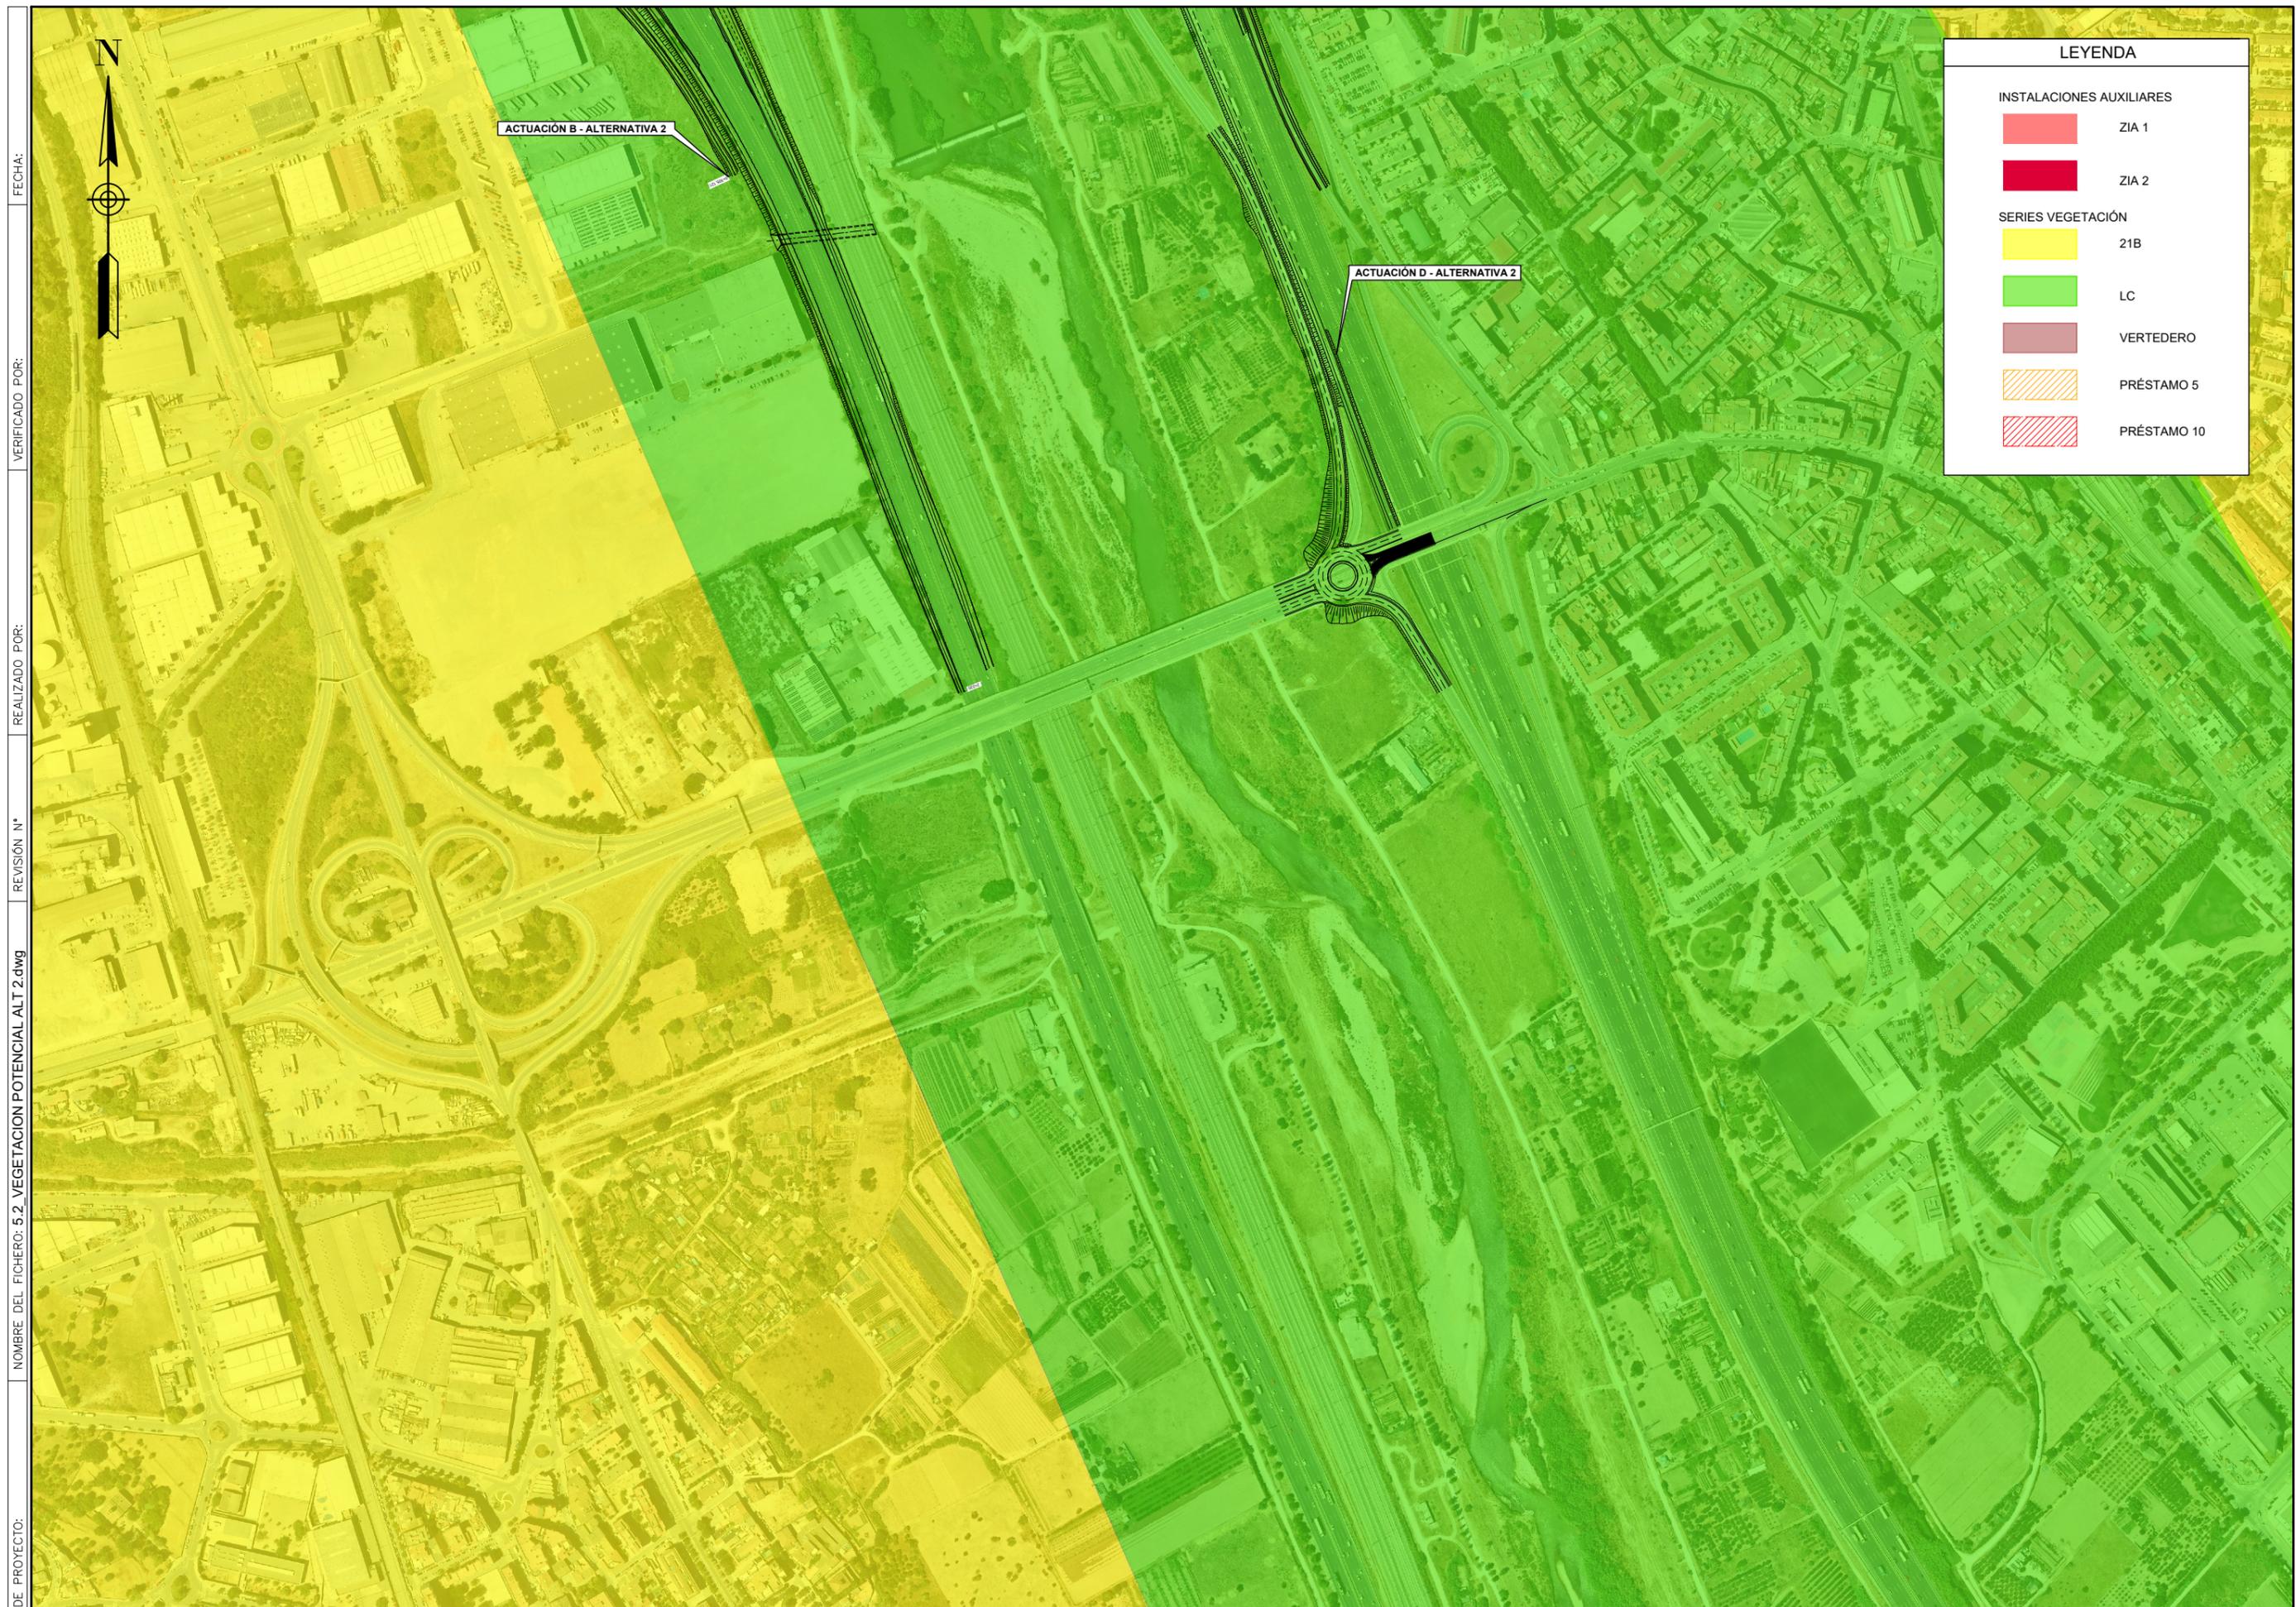


LEYENDA	
INSTALACIONES AUXILIARES	
	ZIA 1
	ZIA 2
SERIES VEGETACIÓN	
	21B
	LC
	VERTEDERO
	PRÉSTAMO 5
	PRÉSTAMO 10

NOMBRE DEL FICHERO: 5.2_VEGETACION POTENCIAL ALT 2.dwg
 REALIZADO POR:
 REVISIÓN N°:
 VERIFICADO POR:
 FECHA:



ACTUACIÓN B - ALTERNATIVA 2

ACTUACIÓN D - ALTERNATIVA 2

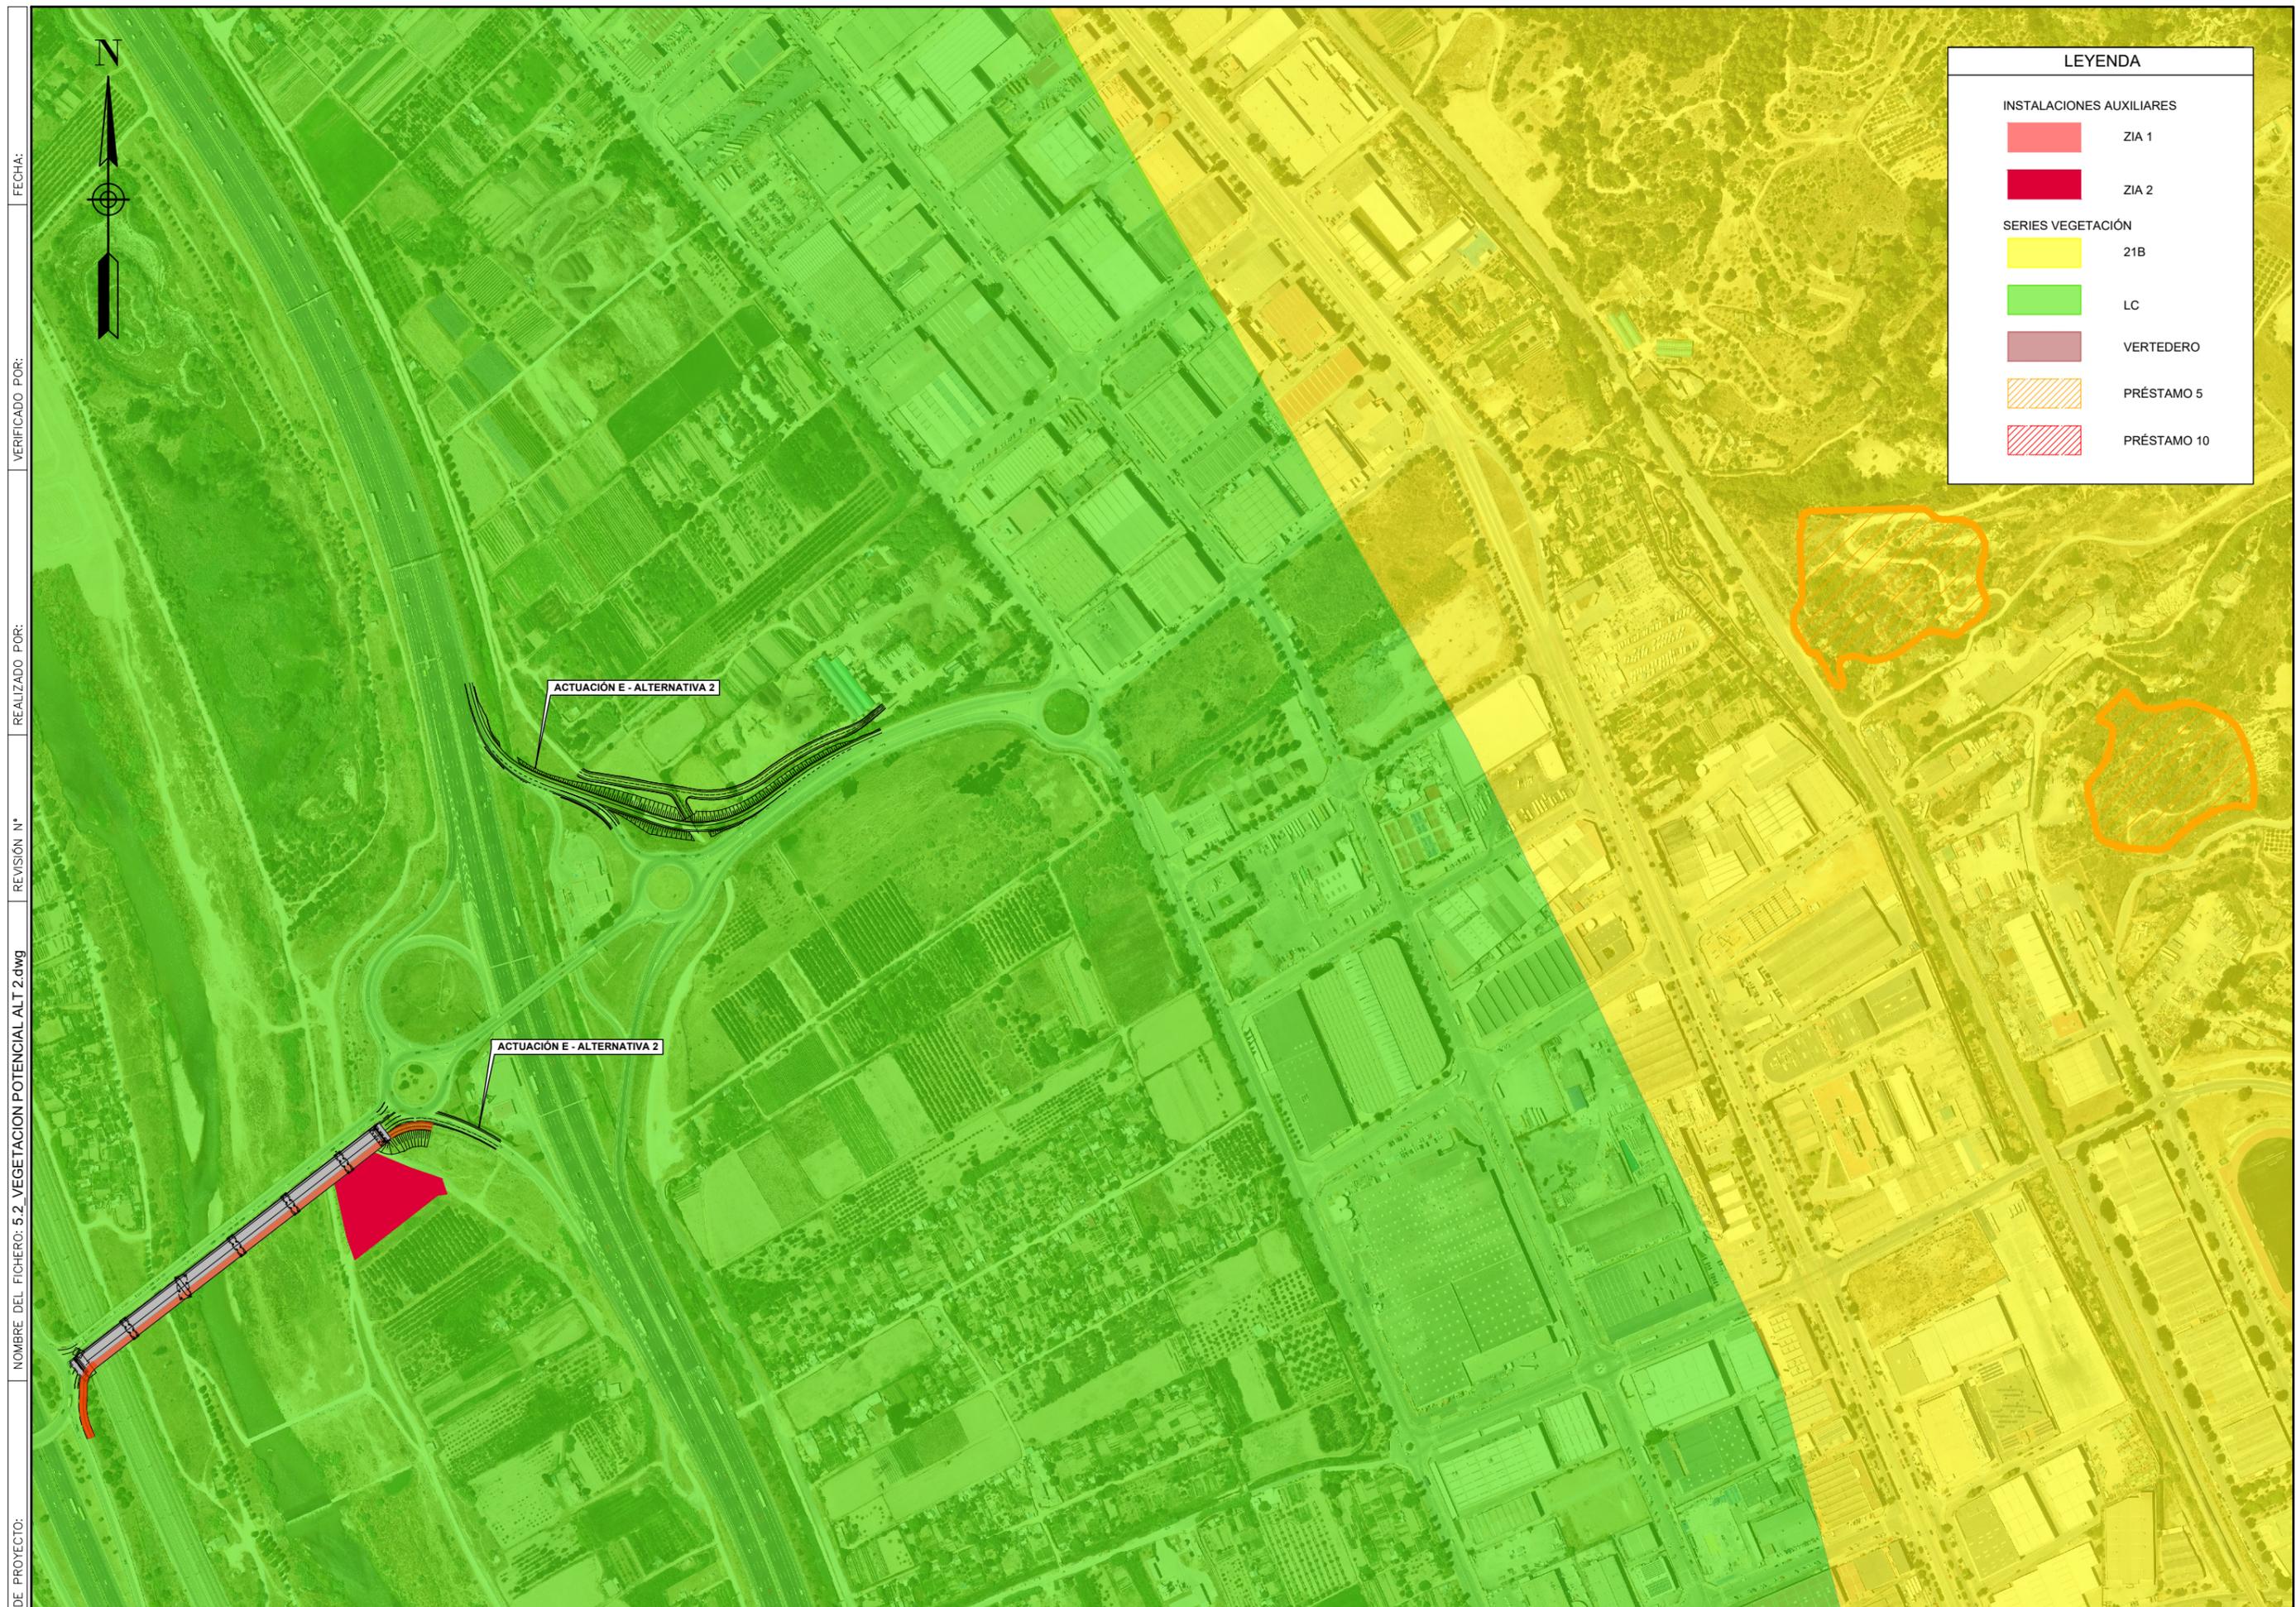


LEYENDA	
INSTALACIONES AUXILIARES	
	ZIA 1
	ZIA 2
SERIES VEGETACIÓN	
	21B
	LC
	VERTEDERO
	PRÉSTAMO 5
	PRÉSTAMO 10

CODIGO DE PROYECTO: NOMBRE DEL FICHERO: 5.2_VEGETACION POTENCIAL ALT 2.dwg REVISIÓN N° REALIZADO POR: VERIFICADO POR: FECHA:



ACTUACIÓN E - ALTERNATIVA 2

ACTUACIÓN E - ALTERNATIVA 2

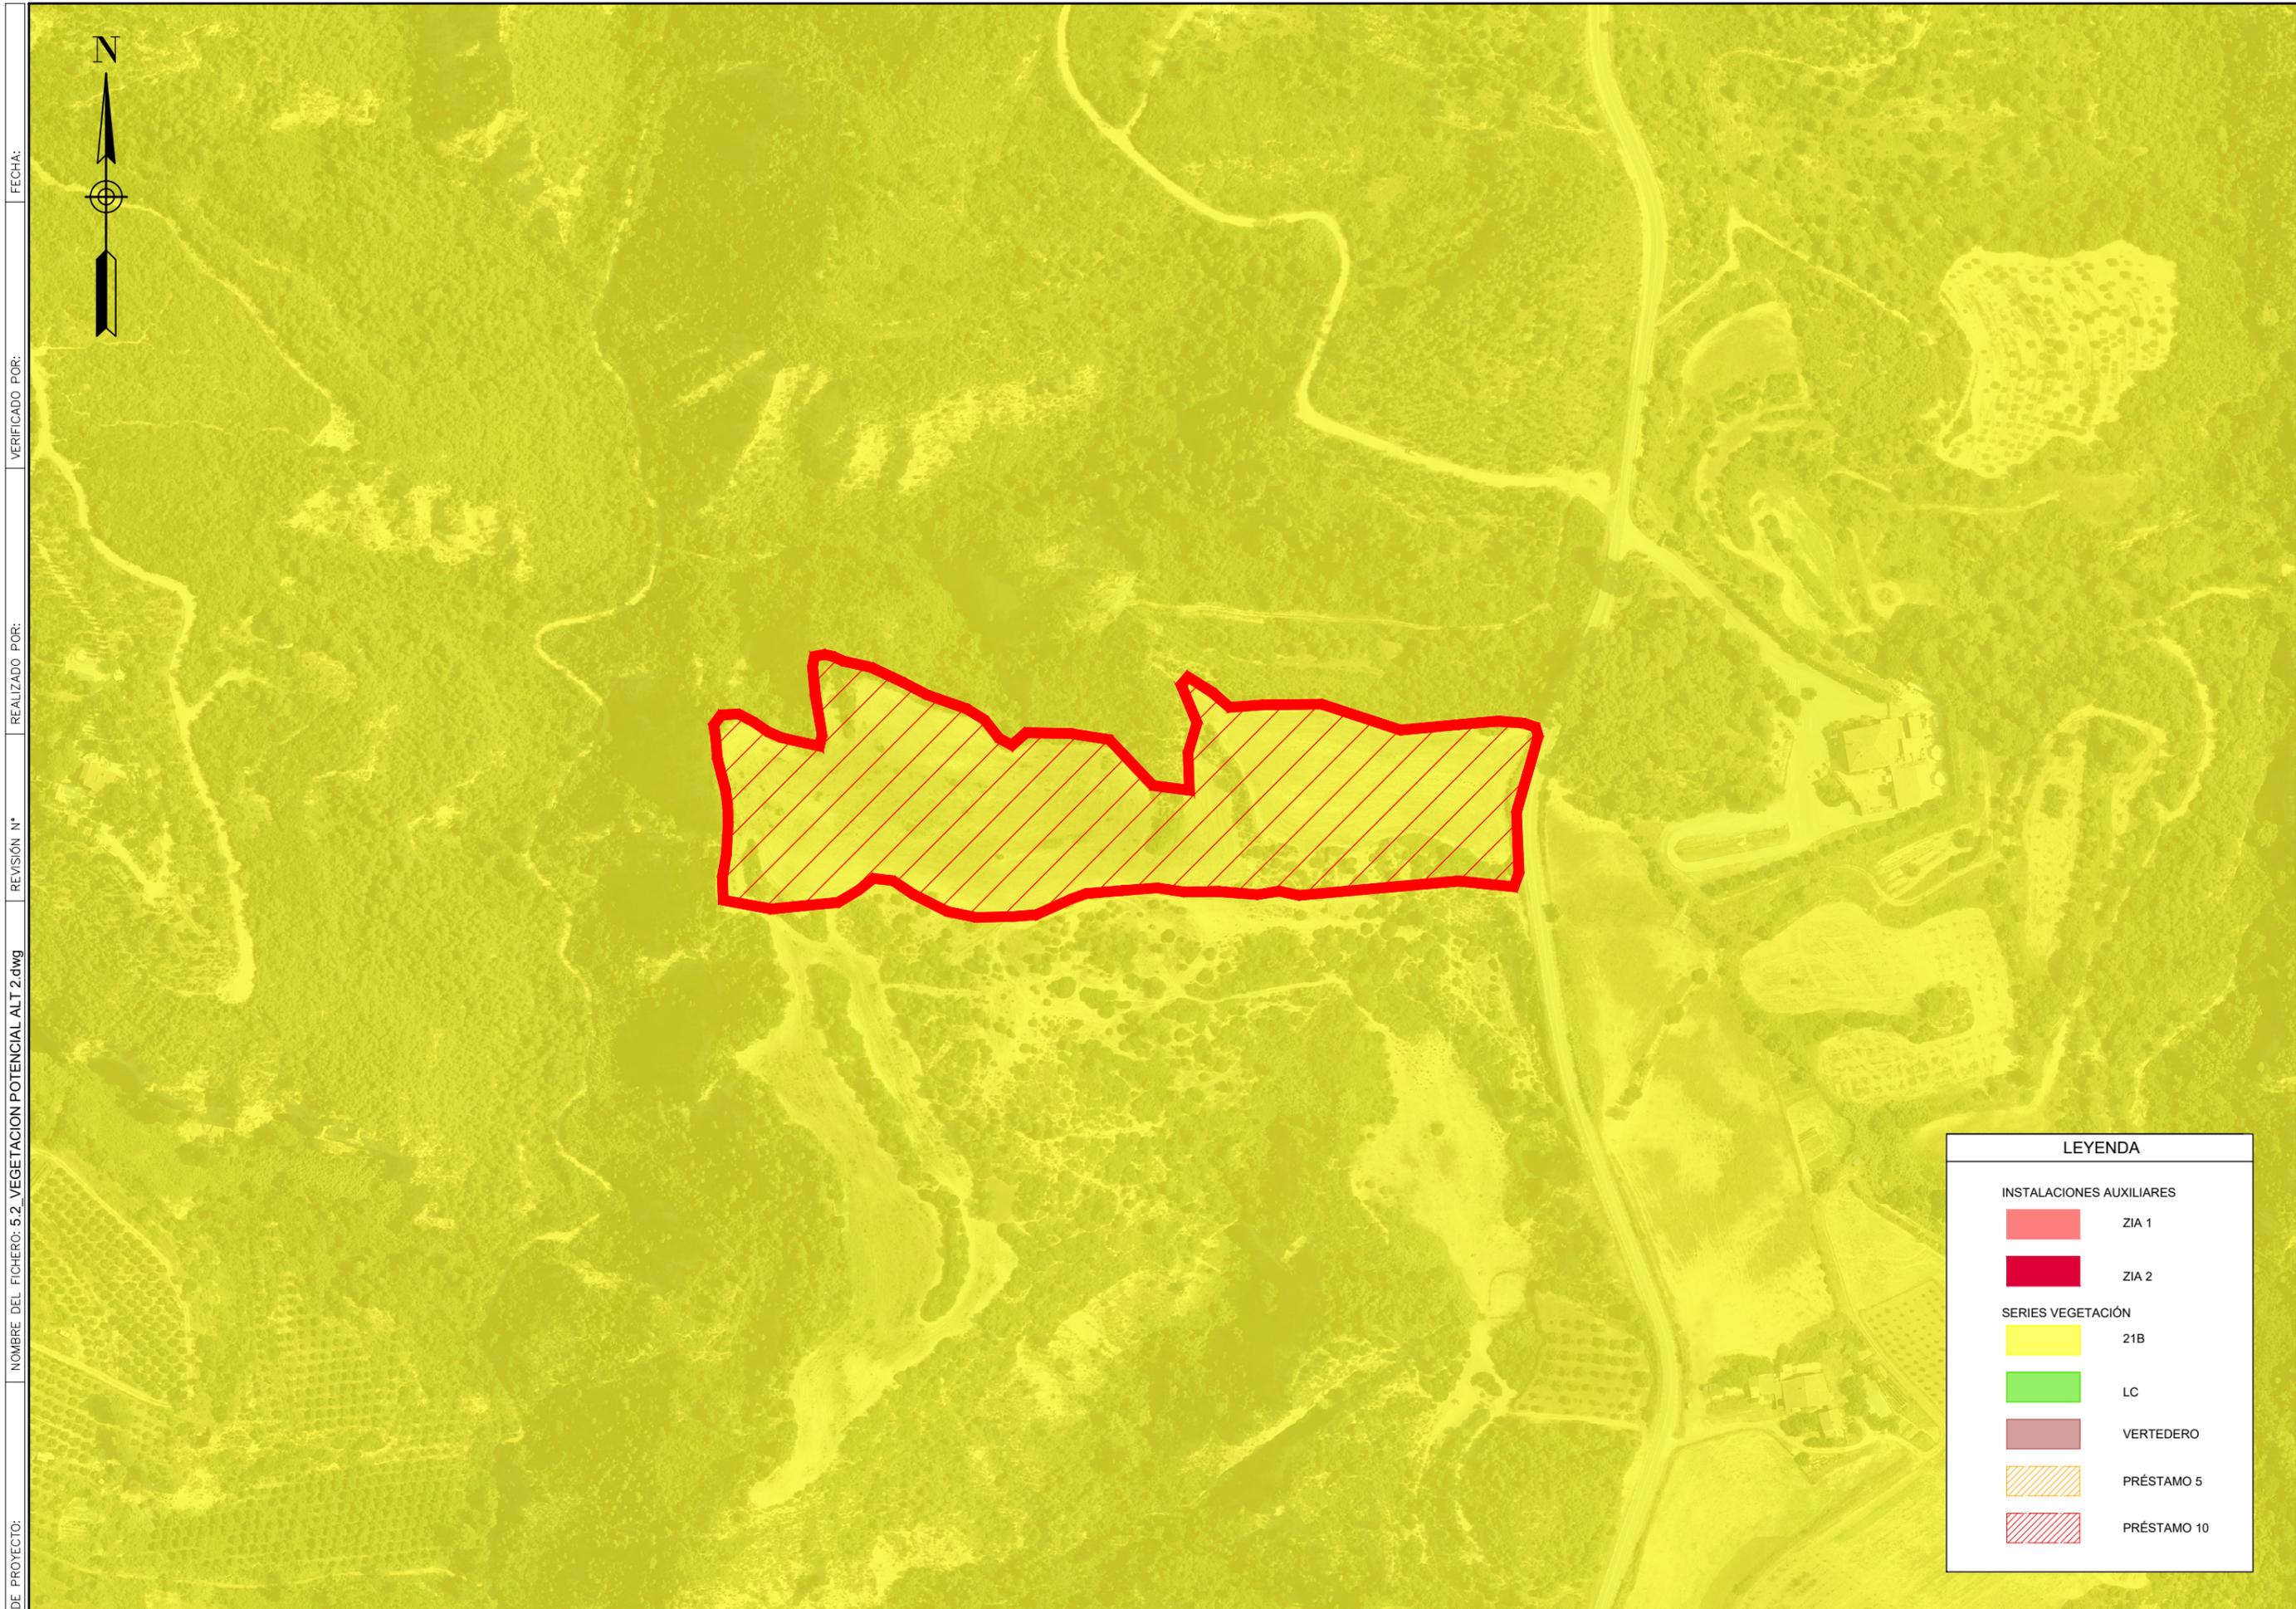

FECHA:

VERIFICADO POR:

REALIZADO POR:

REVISIÓN N°

NOMBRE DEL FICHERO: 5.2_VEGETACION POTENCIAL ALT 2.dwg

CODIGO DE PROYECTO:



LEYENDA	
INSTALACIONES AUXILIARES	
	ZIA 1
	ZIA 2
SERIES VEGETACIÓN	
	21B
	LC
	VERTEDERO
	PRÉSTAMO 5
	PRÉSTAMO 10