

CODIGO DE PROYECTO: NOMBRE DEL FICHERO: 6.2_VEGETACION ACTUAL ALT 1.dwg REVISIÓN N° REALIZADO POR: VERIFICADO POR: FECHA:



LEYENDA			
	AJARDINADO		ALAMEDA
	ARUNDO		RÍO INTERMITENTE
	CANALES		TAMARIX
	HUERTOS CASEROS		ZIA 1
	MIJO		ZIA 2
	ARTEMISIA		VERTEDERO
	REFORESTACIÓN		PRÉSTAMO 5
	RUDERAL		PRÉSTAMO 10
	INDUSTRIA		
	HYPARRHENIA		

FECHA:

VERIFICADO POR:

REALIZADO POR:


REVISIÓN N°


NOMBRE DEL FICHERO: 6.2_VEGETACION ACTUAL ALT 1.dwg

CODIGO DE PROYECTO:

LEYENDA


	AJARDINADO		ALAMEDA
	ARUNDO		RÍO INTERMITENTE
	CANALES		TAMARIX
	HUERTOS CASEROS		ZIA 1
	MIJO		ZIA 2
	ARTEMISIA		VERTEDERO
	REFORESTACIÓN		PRÉSTAMO 5
	RUDERAL		PRÉSTAMO 10
	INDUSTRIA		
	HYPARRHENIA		

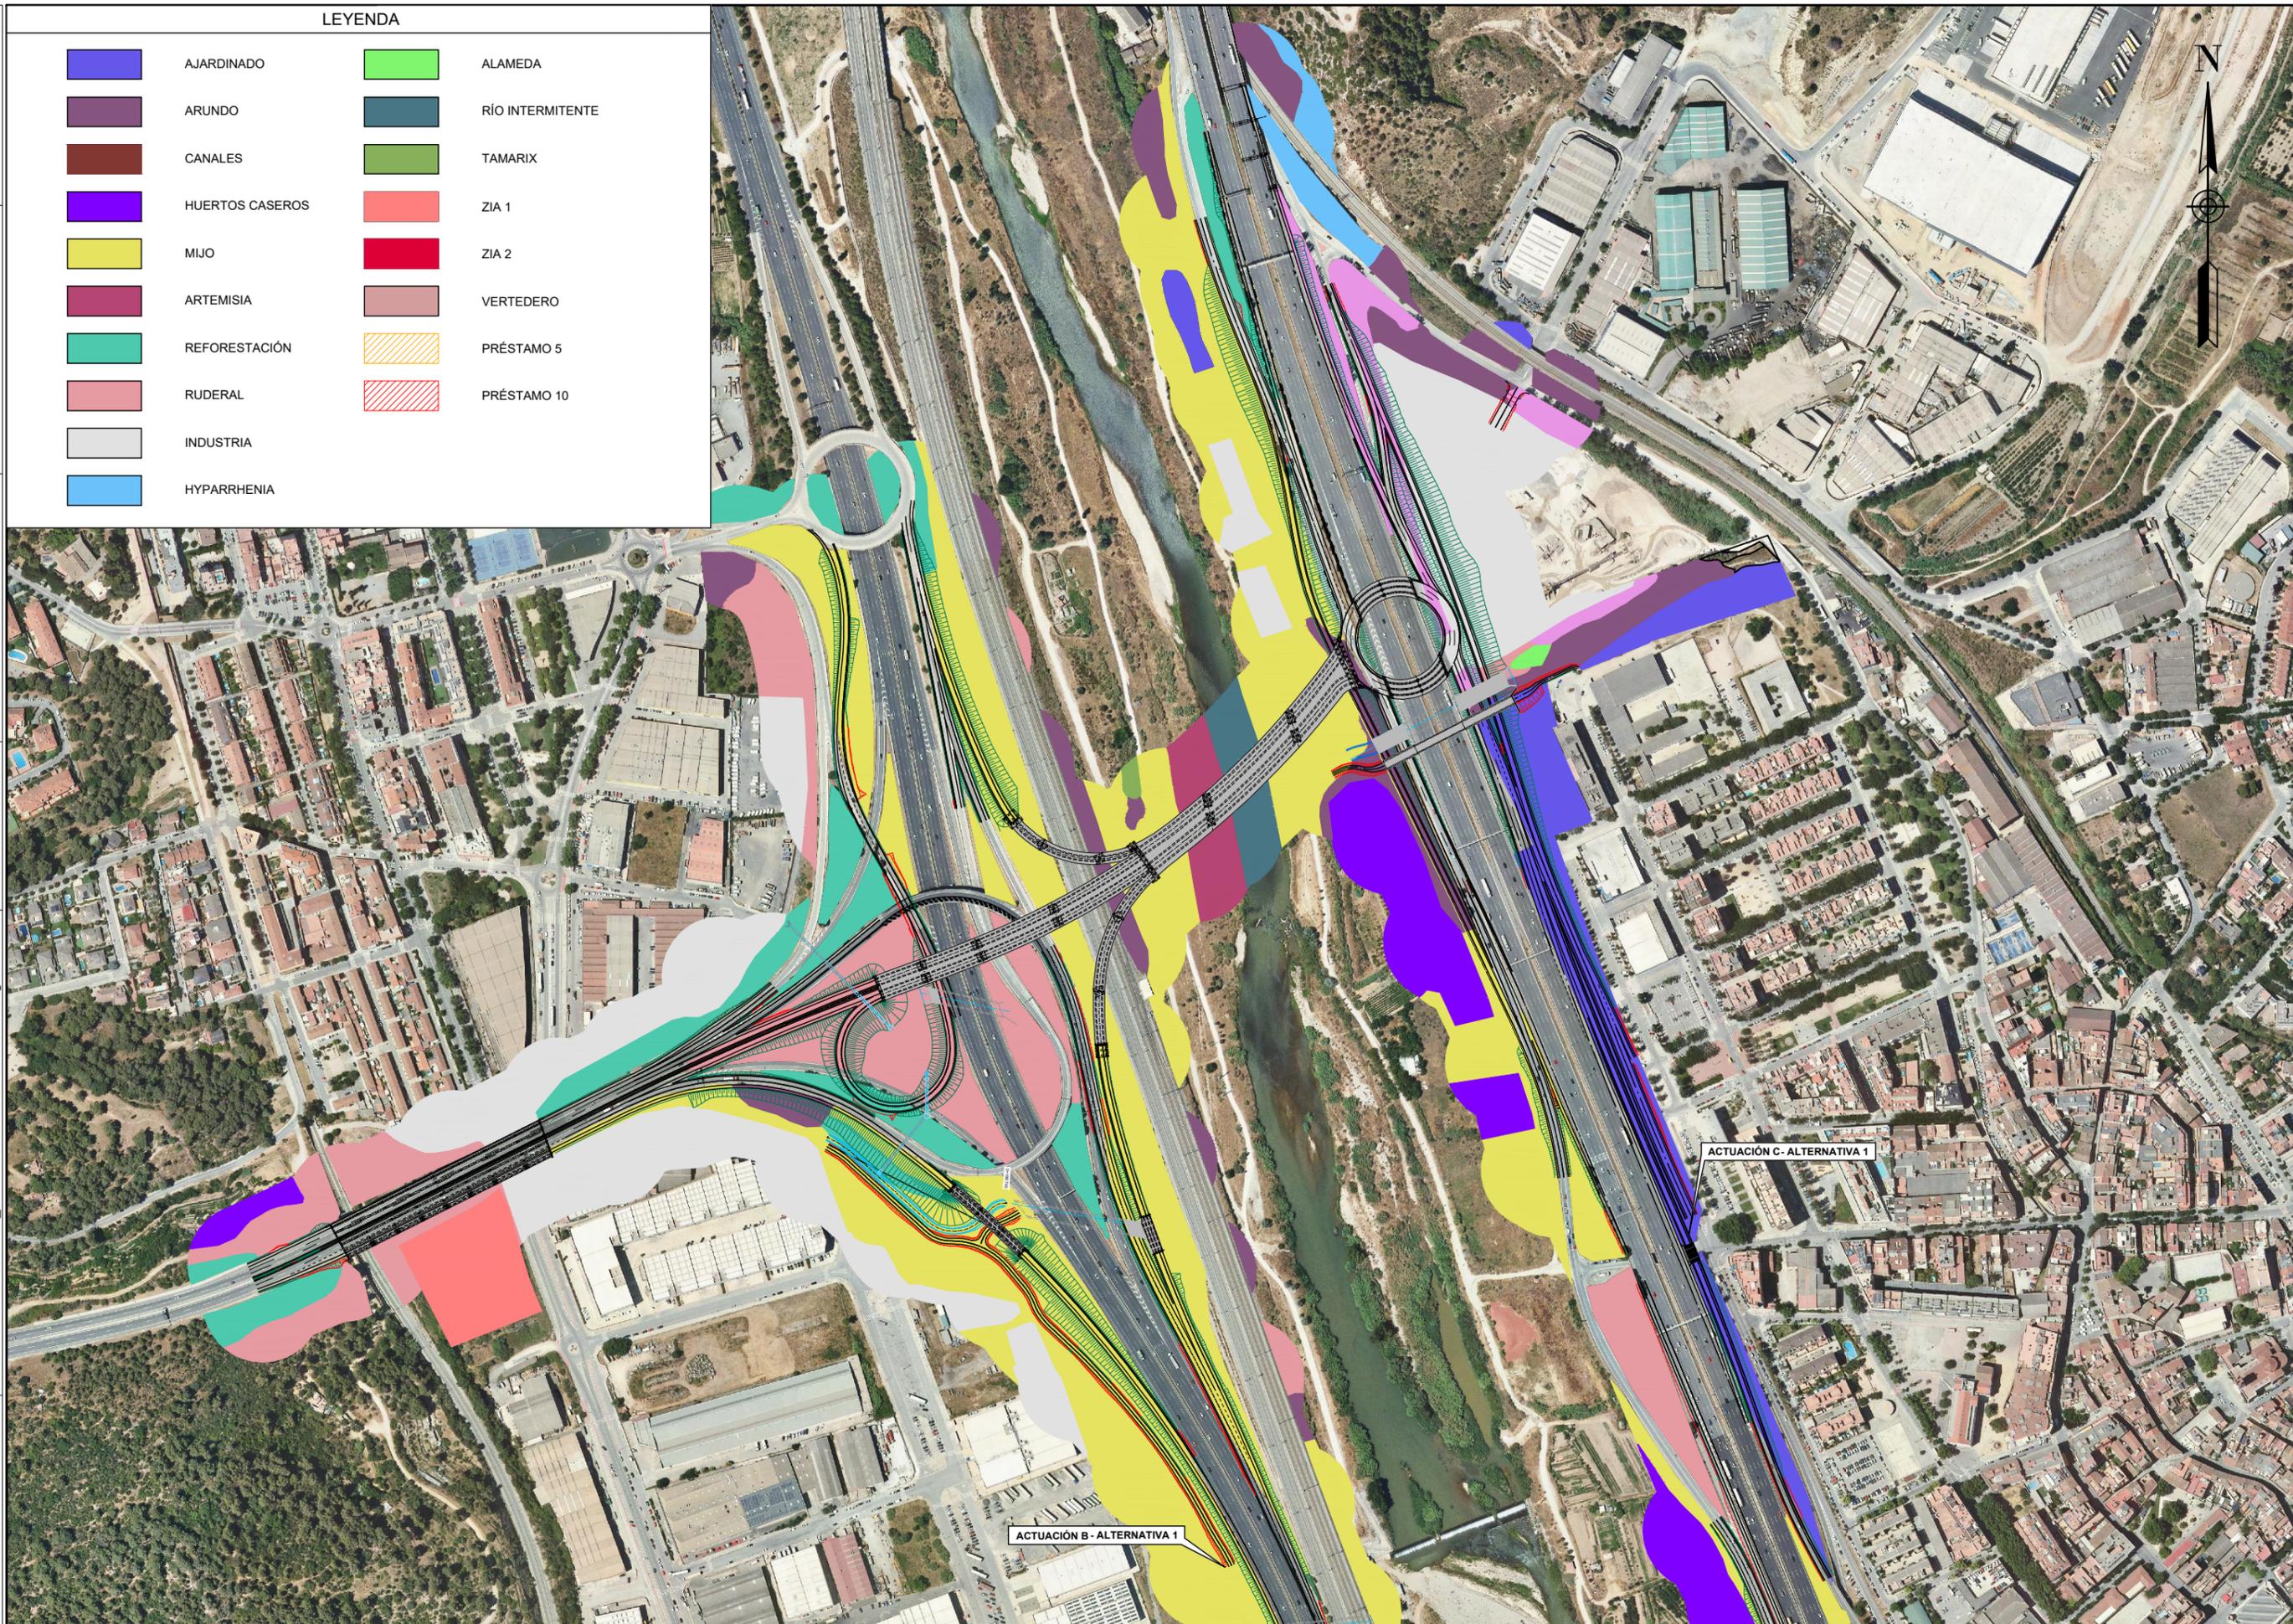

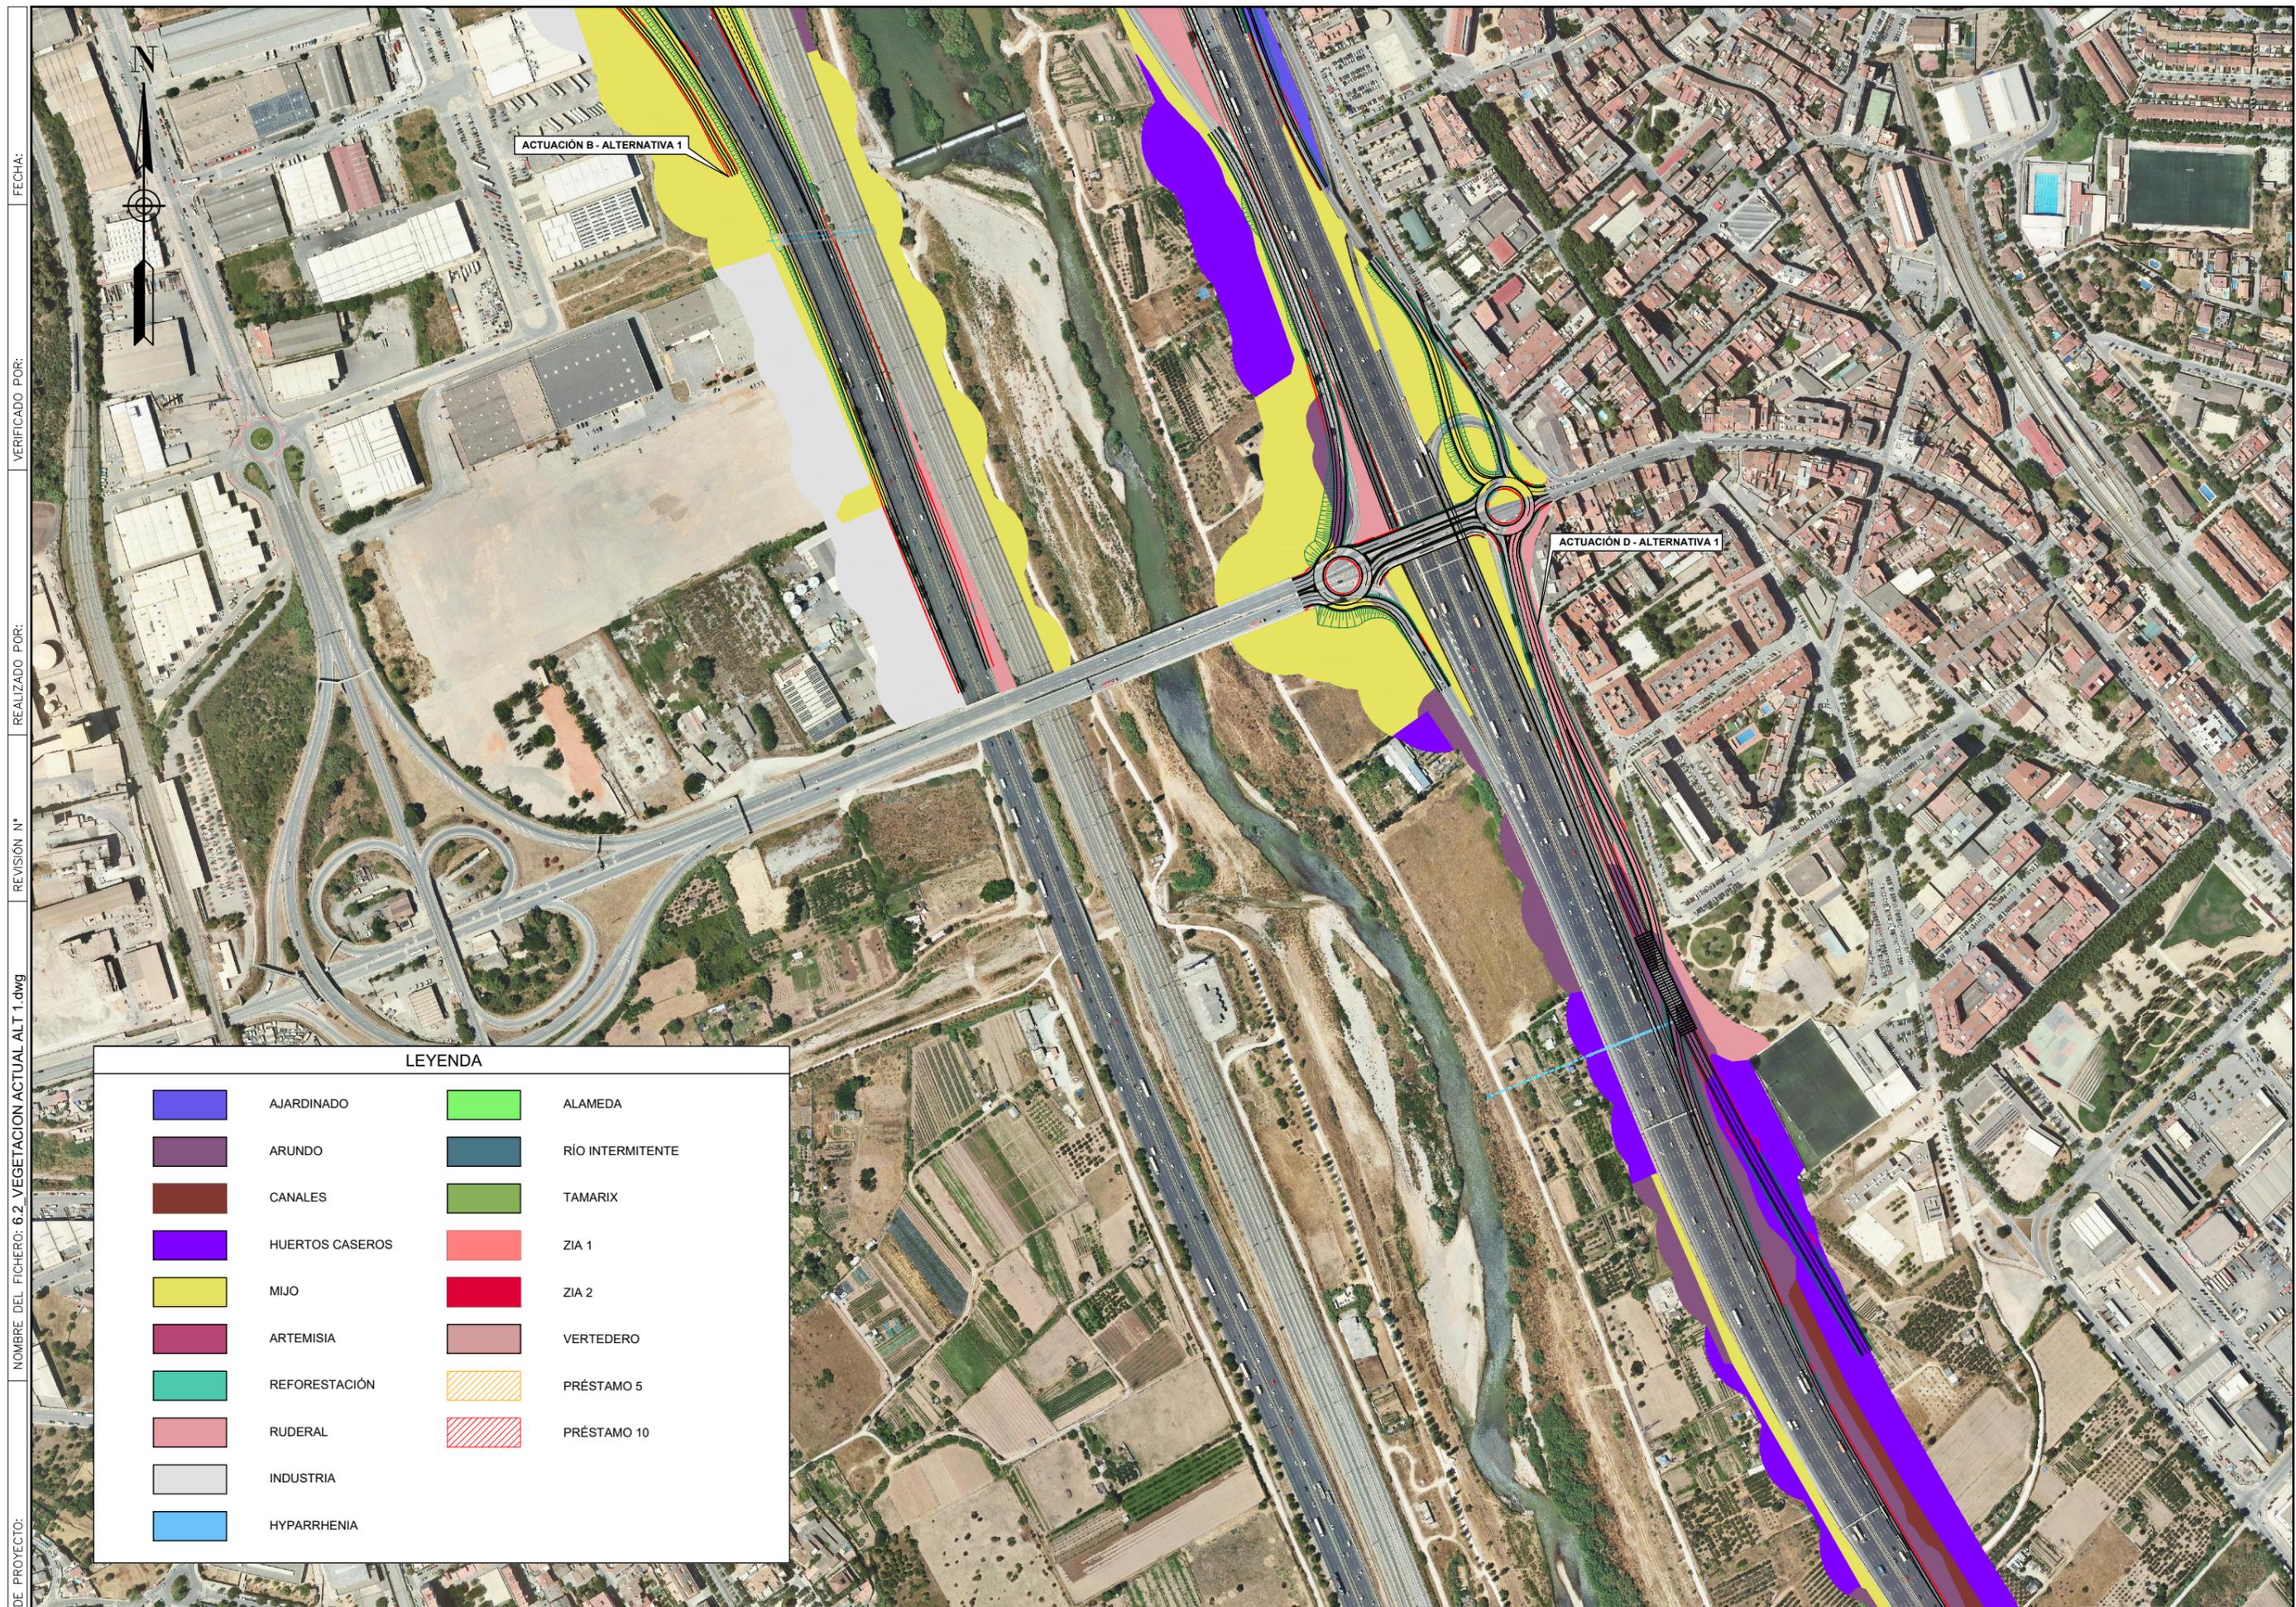

CODIGO DE PROYECTO: NOMBRE DEL FICHERO: 6.2_VEGETACION ACTUAL ALT 1.dwg REVISIÓN N° REALIZADO POR: VERIFICADO POR: FECHA:

LEYENDA			
	AJARDINADO		ALAMEDA
	ARUNDO		RÍO INTERMITENTE
	CANALES		TAMARIX
	HUERTOS CASEROS		ZIA 1
	MIJO		ZIA 2
	ARTEMISIA		VERTEDERO
	REFORESTACIÓN		PRÉSTAMO 5
	RUDERAL		PRÉSTAMO 10
	INDUSTRIA		
	HYPARRHENIA		

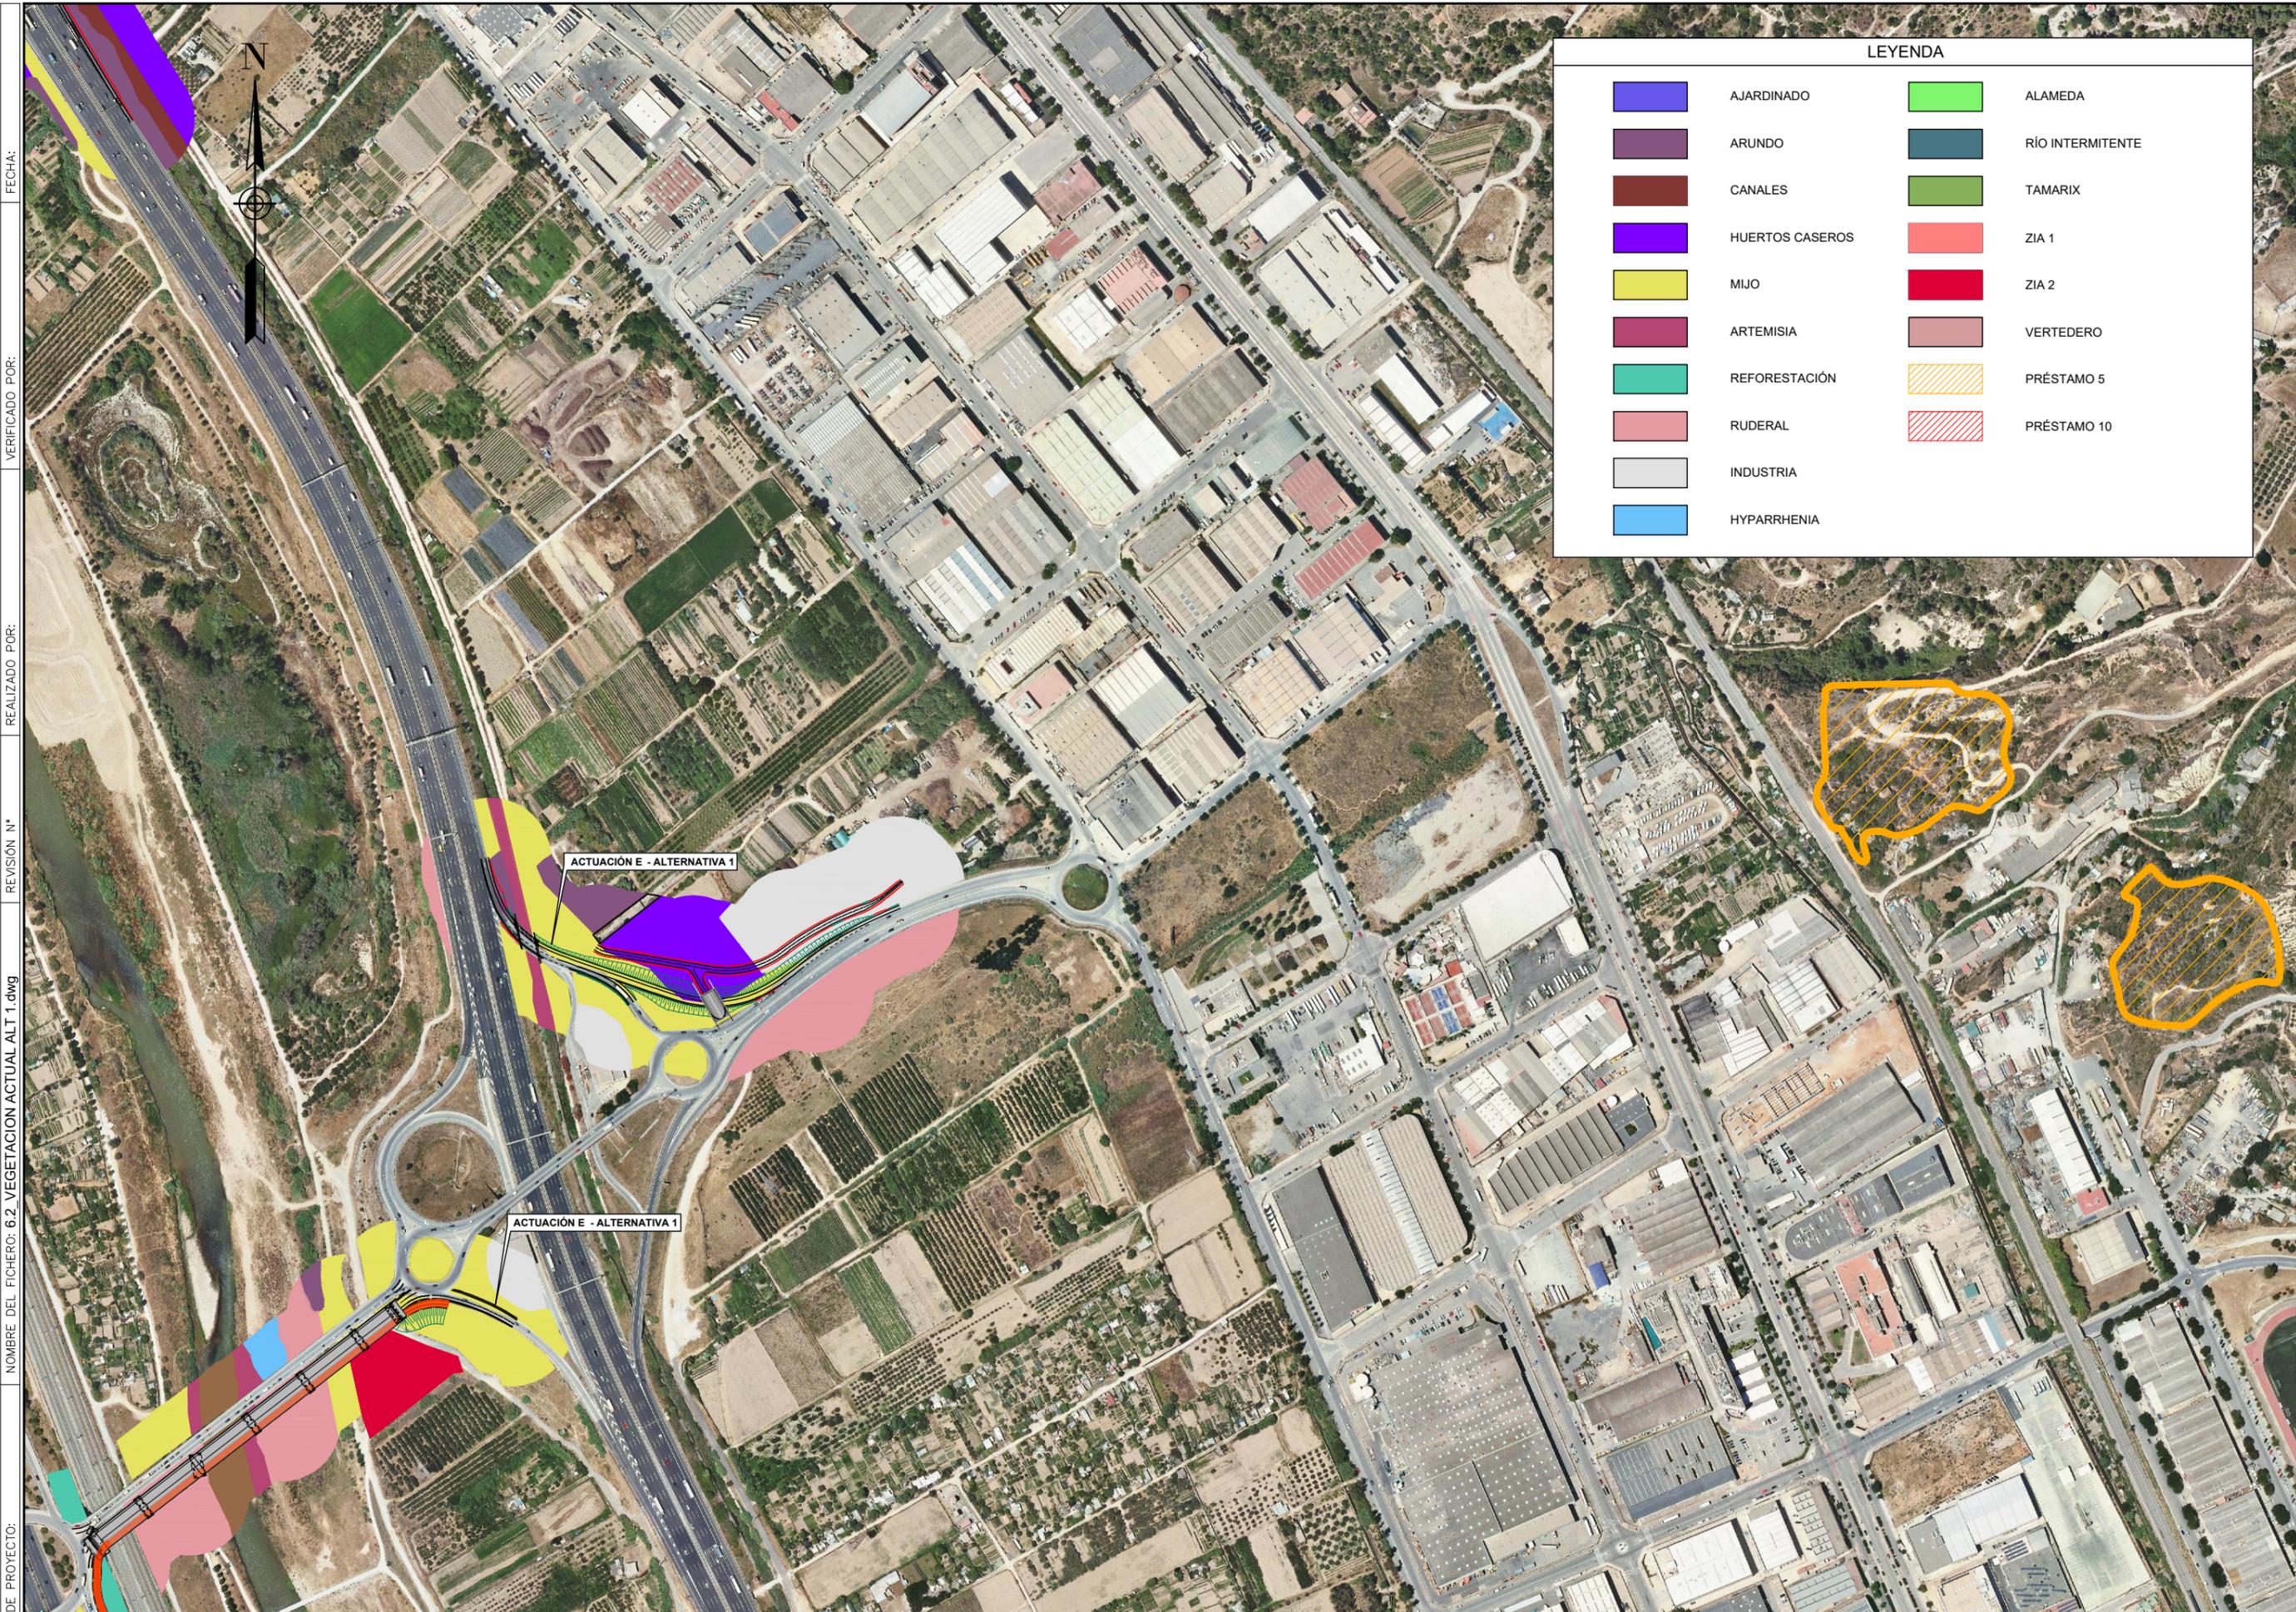

FECHA:

REALIZADO POR:

REVISIÓN N°

NOMBRE DEL FICHERO: 6.2_VEGETACION ACTUAL ALT 1.dwg

CODIGO DE PROYECTO:



SECRETARÍA DE ESTADO DE TRANSPORTES Y MOVILIDAD SOSTENIBLE
SECRETARÍA GENERAL DE TRANSPORTE TERRESTRE
DEMARCAÇÃO DE CARRETERAS DEL ESTADO EN CATALUÑA
DIRECCIÓN GENERAL DE CARRETERAS

CONSULTOR: UTE
GESSING
ATJ Consultores

EL INGENIERO AUTOR DEL PROYECTO:
FRANCISCO JAVIER ROMERA DURÁN

EL INGENIERO DIRECTOR DEL PROYECTO:
LUIS BONET LINUESA

ESCALAS:
1:2500
ORIGINAL A-1
0 12.5 25 37.5 50m.

TÍTULO DEL PROYECTO:
MEJORA DE LA ACCESIBILIDAD ENTRE LAS CARRETERAS DEL ENTORNO DEL BAIX LLOBREGAT

CLAVE:
T9/49-B-4620

N° DE PLANO:
6.1

DESIGNACIÓN DEL PLANO:
ESTUDIO DE IMPACTO AMBIENTAL VEGETACIÓN ACTUAL ALTERNATIVA 1

FECHA:
ABRIL 2024
HOJA 4 DE 6

FECHA:


VERIFICADO POR:

REALIZADO POR:

REVISIÓN N°:


NOMBRE DEL FICHERO: 6.2. VEGETACION ACTUAL ALT 1.dwg

CODIGO DE PROYECTO:

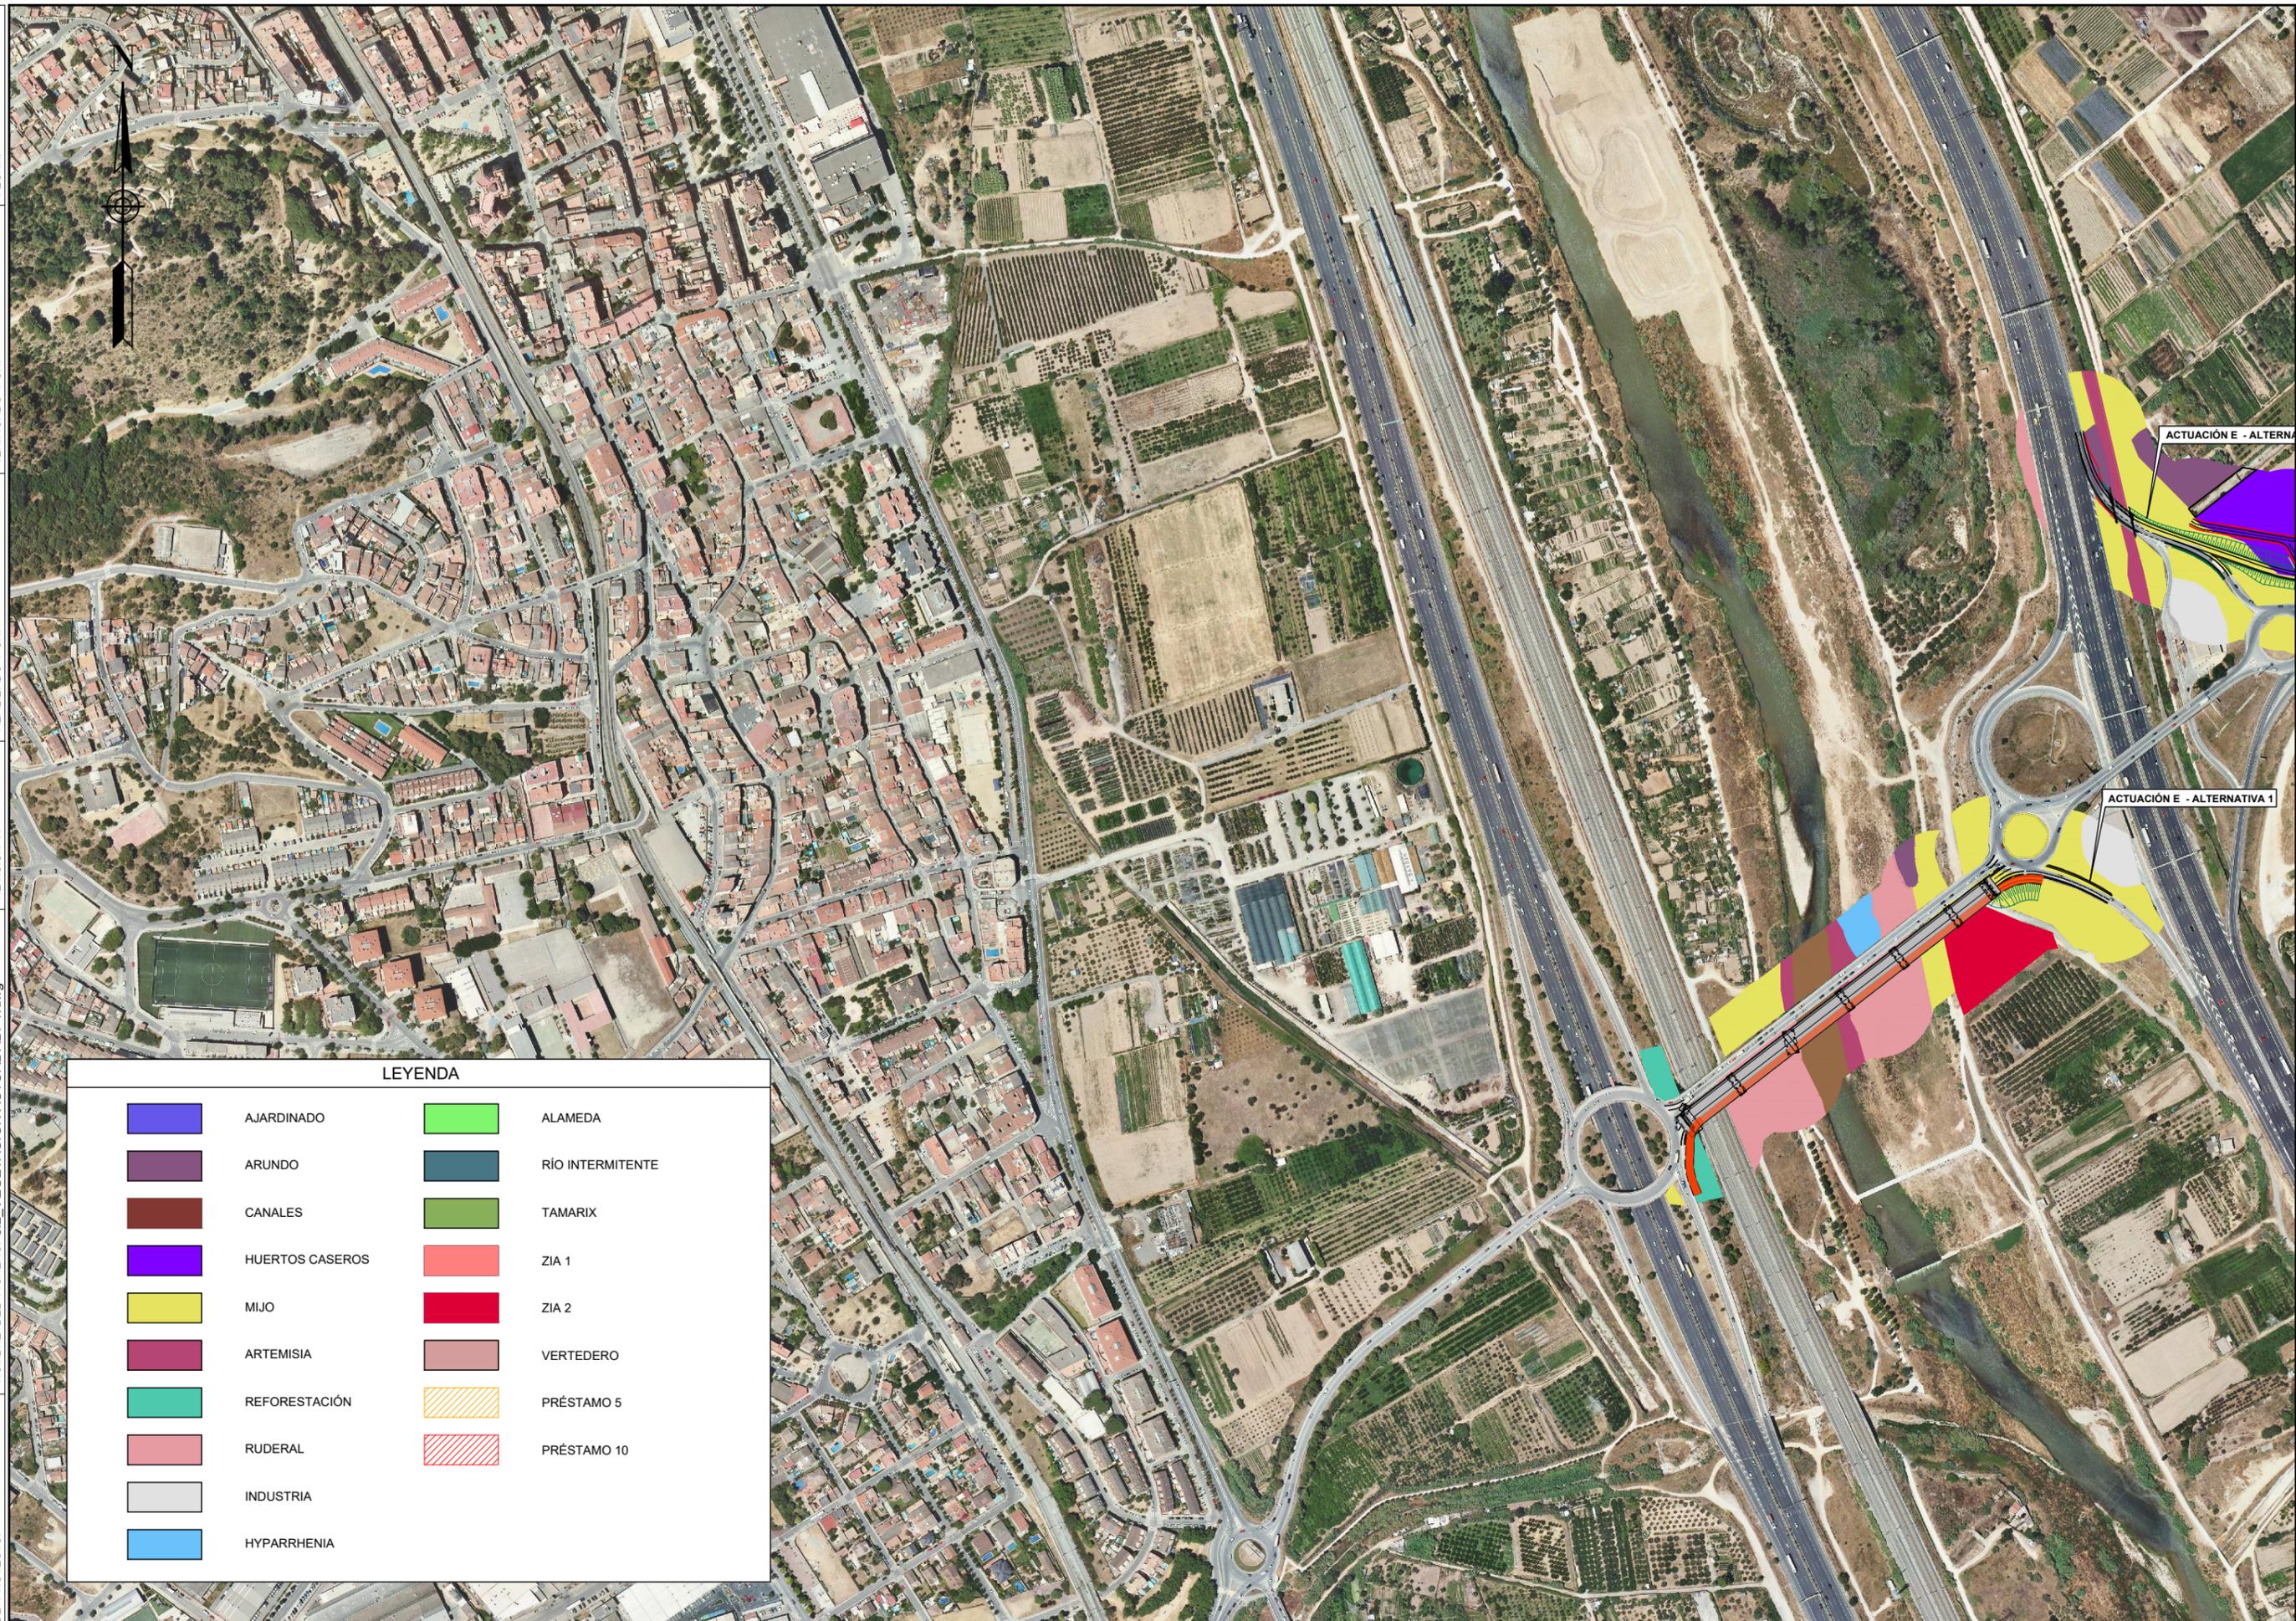

LEYENDA

	AJARDINADO		ALAMEDA
	ARUNDO		RÍO INTERMITENTE
	CANALES		TAMARIX
	HUERTOS CASEROS		ZIA 1
	MIJO		ZIA 2
	ARTEMISIA		VERTEDERO
	REFORESTACIÓN		PRÉSTAMO 5
	RUDERAL		PRÉSTAMO 10
	INDUSTRIA		
	HYPARRHENIA		

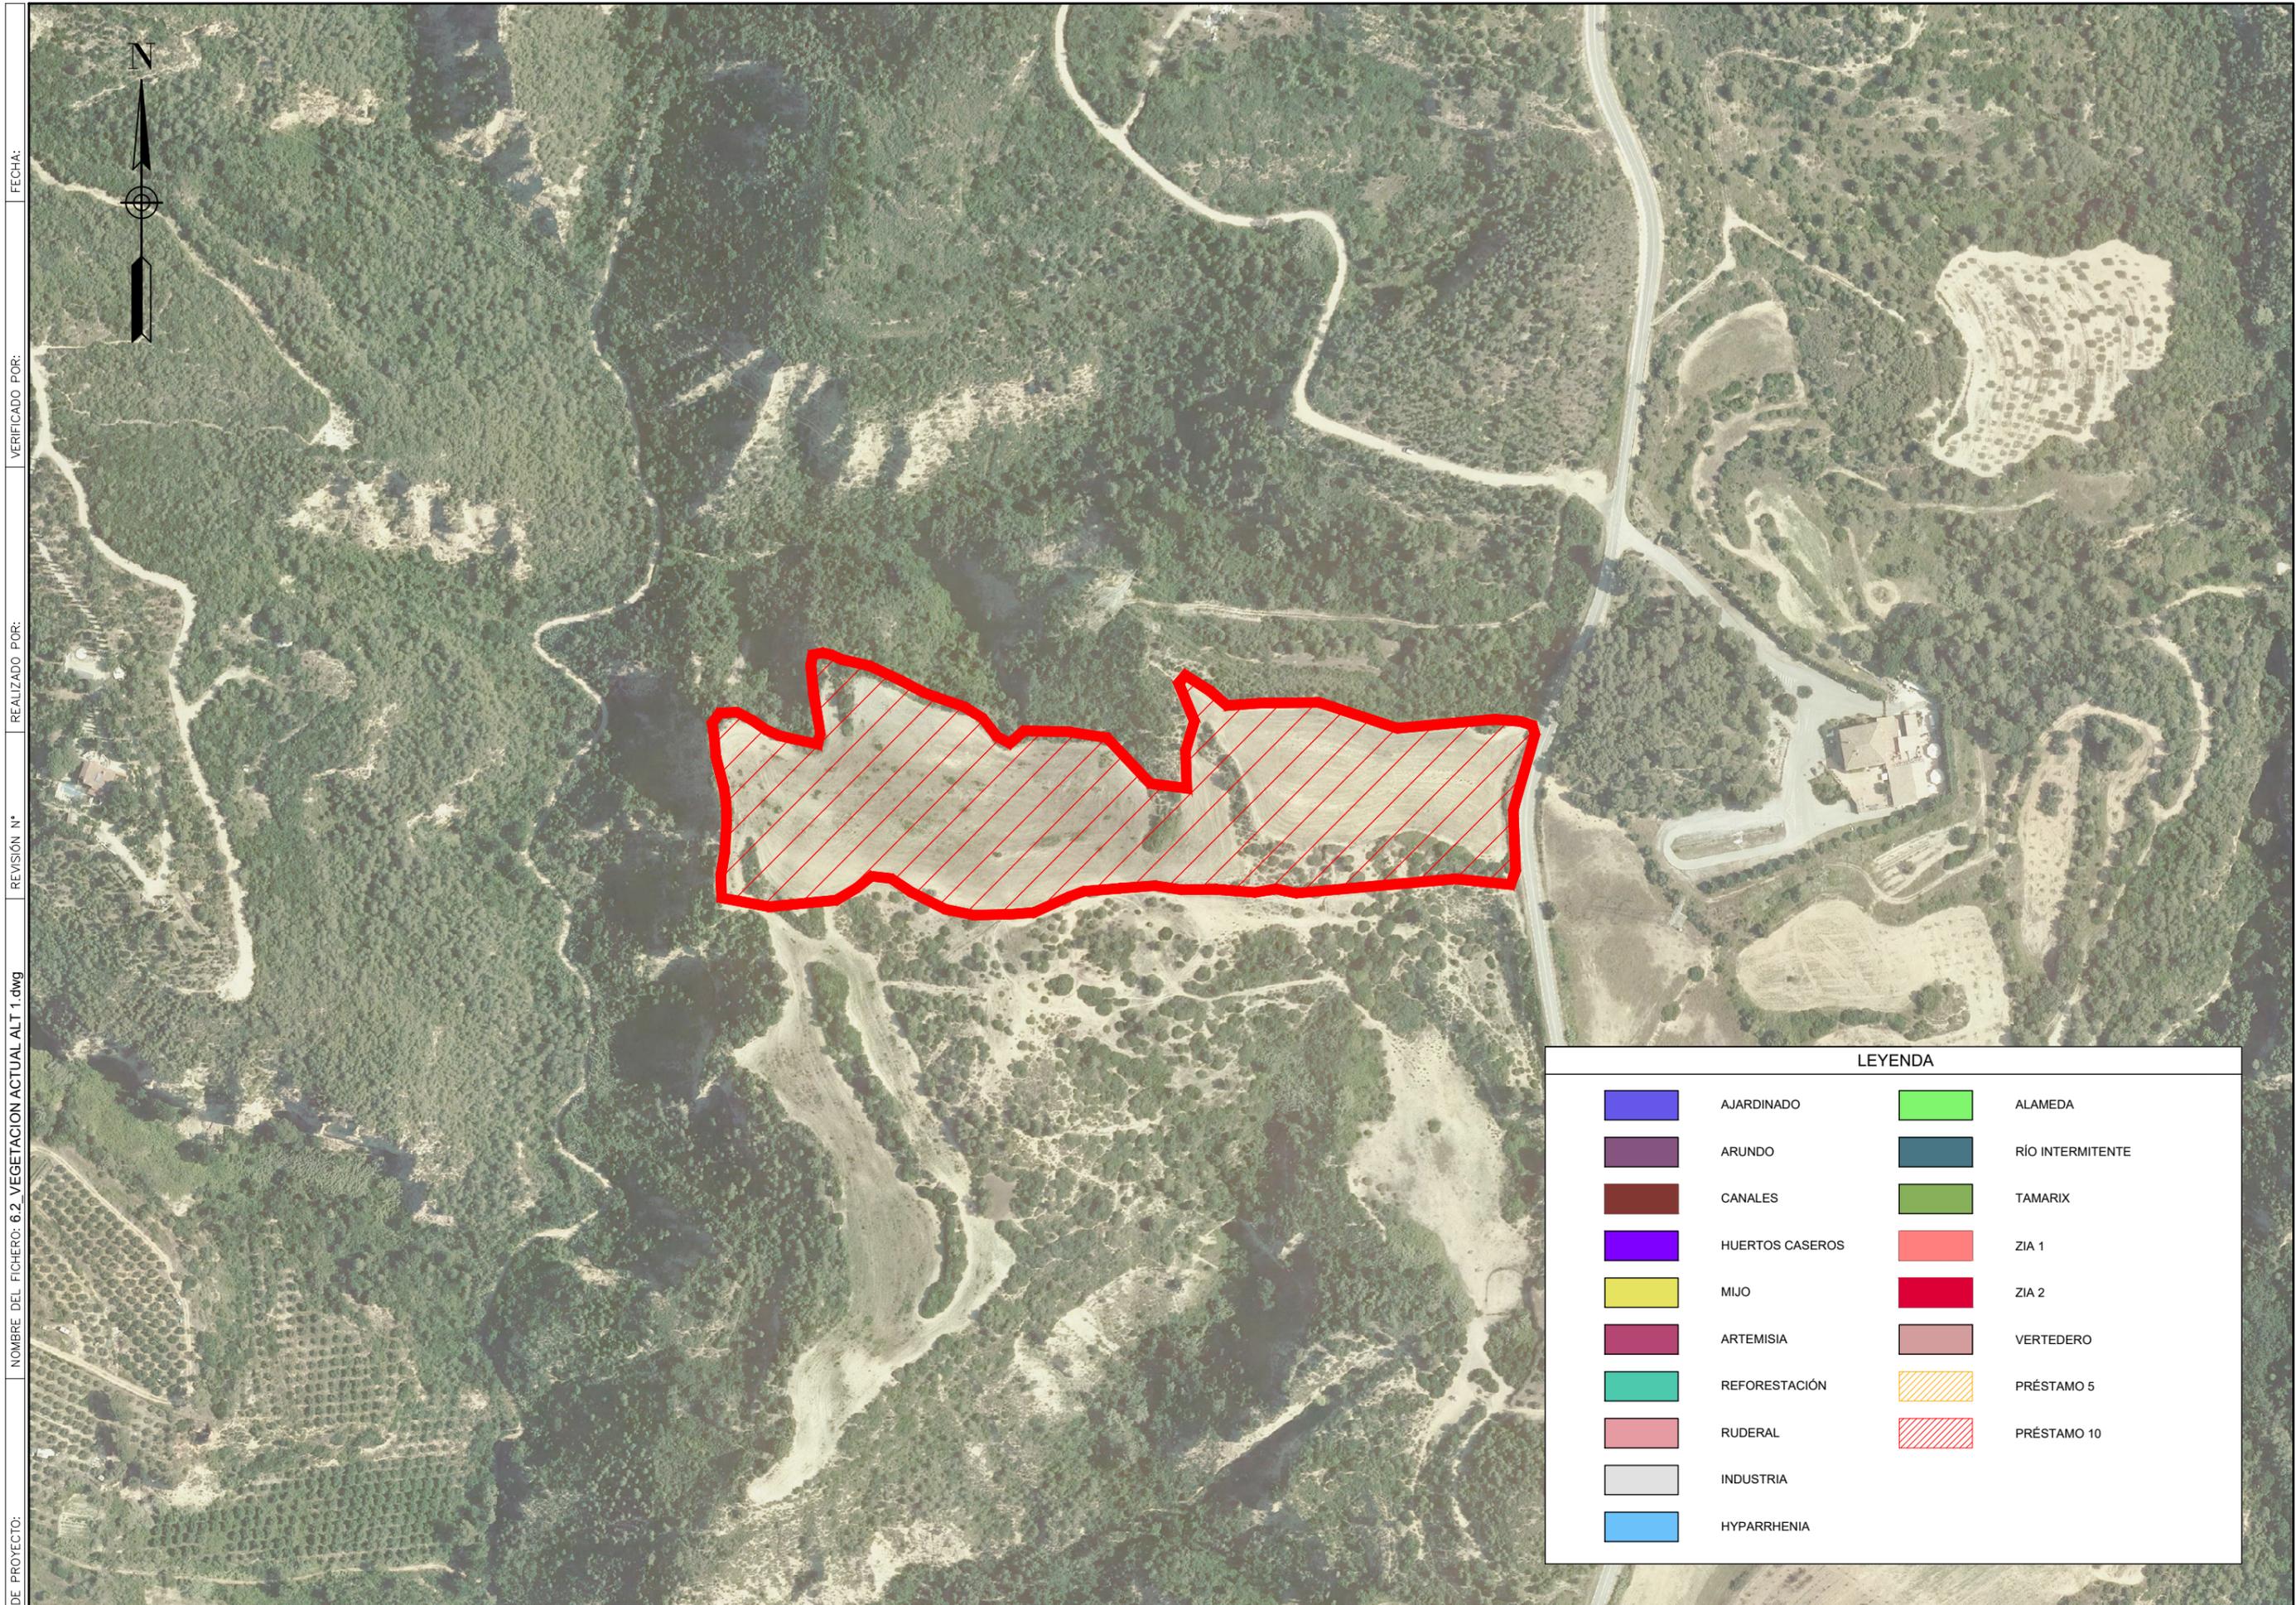

FECHA:

VERIFICADO POR:

REALIZADO POR:

REVISIÓN N°

NOMBRE DEL FICHERO: 6.2_VEGETACION ACTUAL ALT 1.dwg

CODIGO DE PROYECTO:

LEYENDA			
	AJARDINADO		ALAMEDA
	ARUNDO		RÍO INTERMITENTE
	CANALES		TAMARIX
	HUERTOS CASEROS		ZIA 1
	MIJO		ZIA 2
	ARTEMISIA		VERTEDERO
	REFORESTACIÓN		PRÉSTAMO 5
	RUDERAL		PRÉSTAMO 10
	INDUSTRIA		
	HYPARRHENIA		