


CODIGO DE PROYECTO: NOMBRE DEL FICHERO: 7.2_HABITATS ALT 2.dwg REVISIÓN N° REALIZADO POR: VERIFICADO POR: FECHA:

LEYENDA			
INSTALACIONES AUXILIARES			
	ZIA 1		VERTEDERO
	ZIA 2		PRÉSTAMO 5
HÁBITATS DE INTERÉS COMUNITARIO			
	3250		PRÉSTAMO 10
	6220		
	8210		
	9340		
	9540		

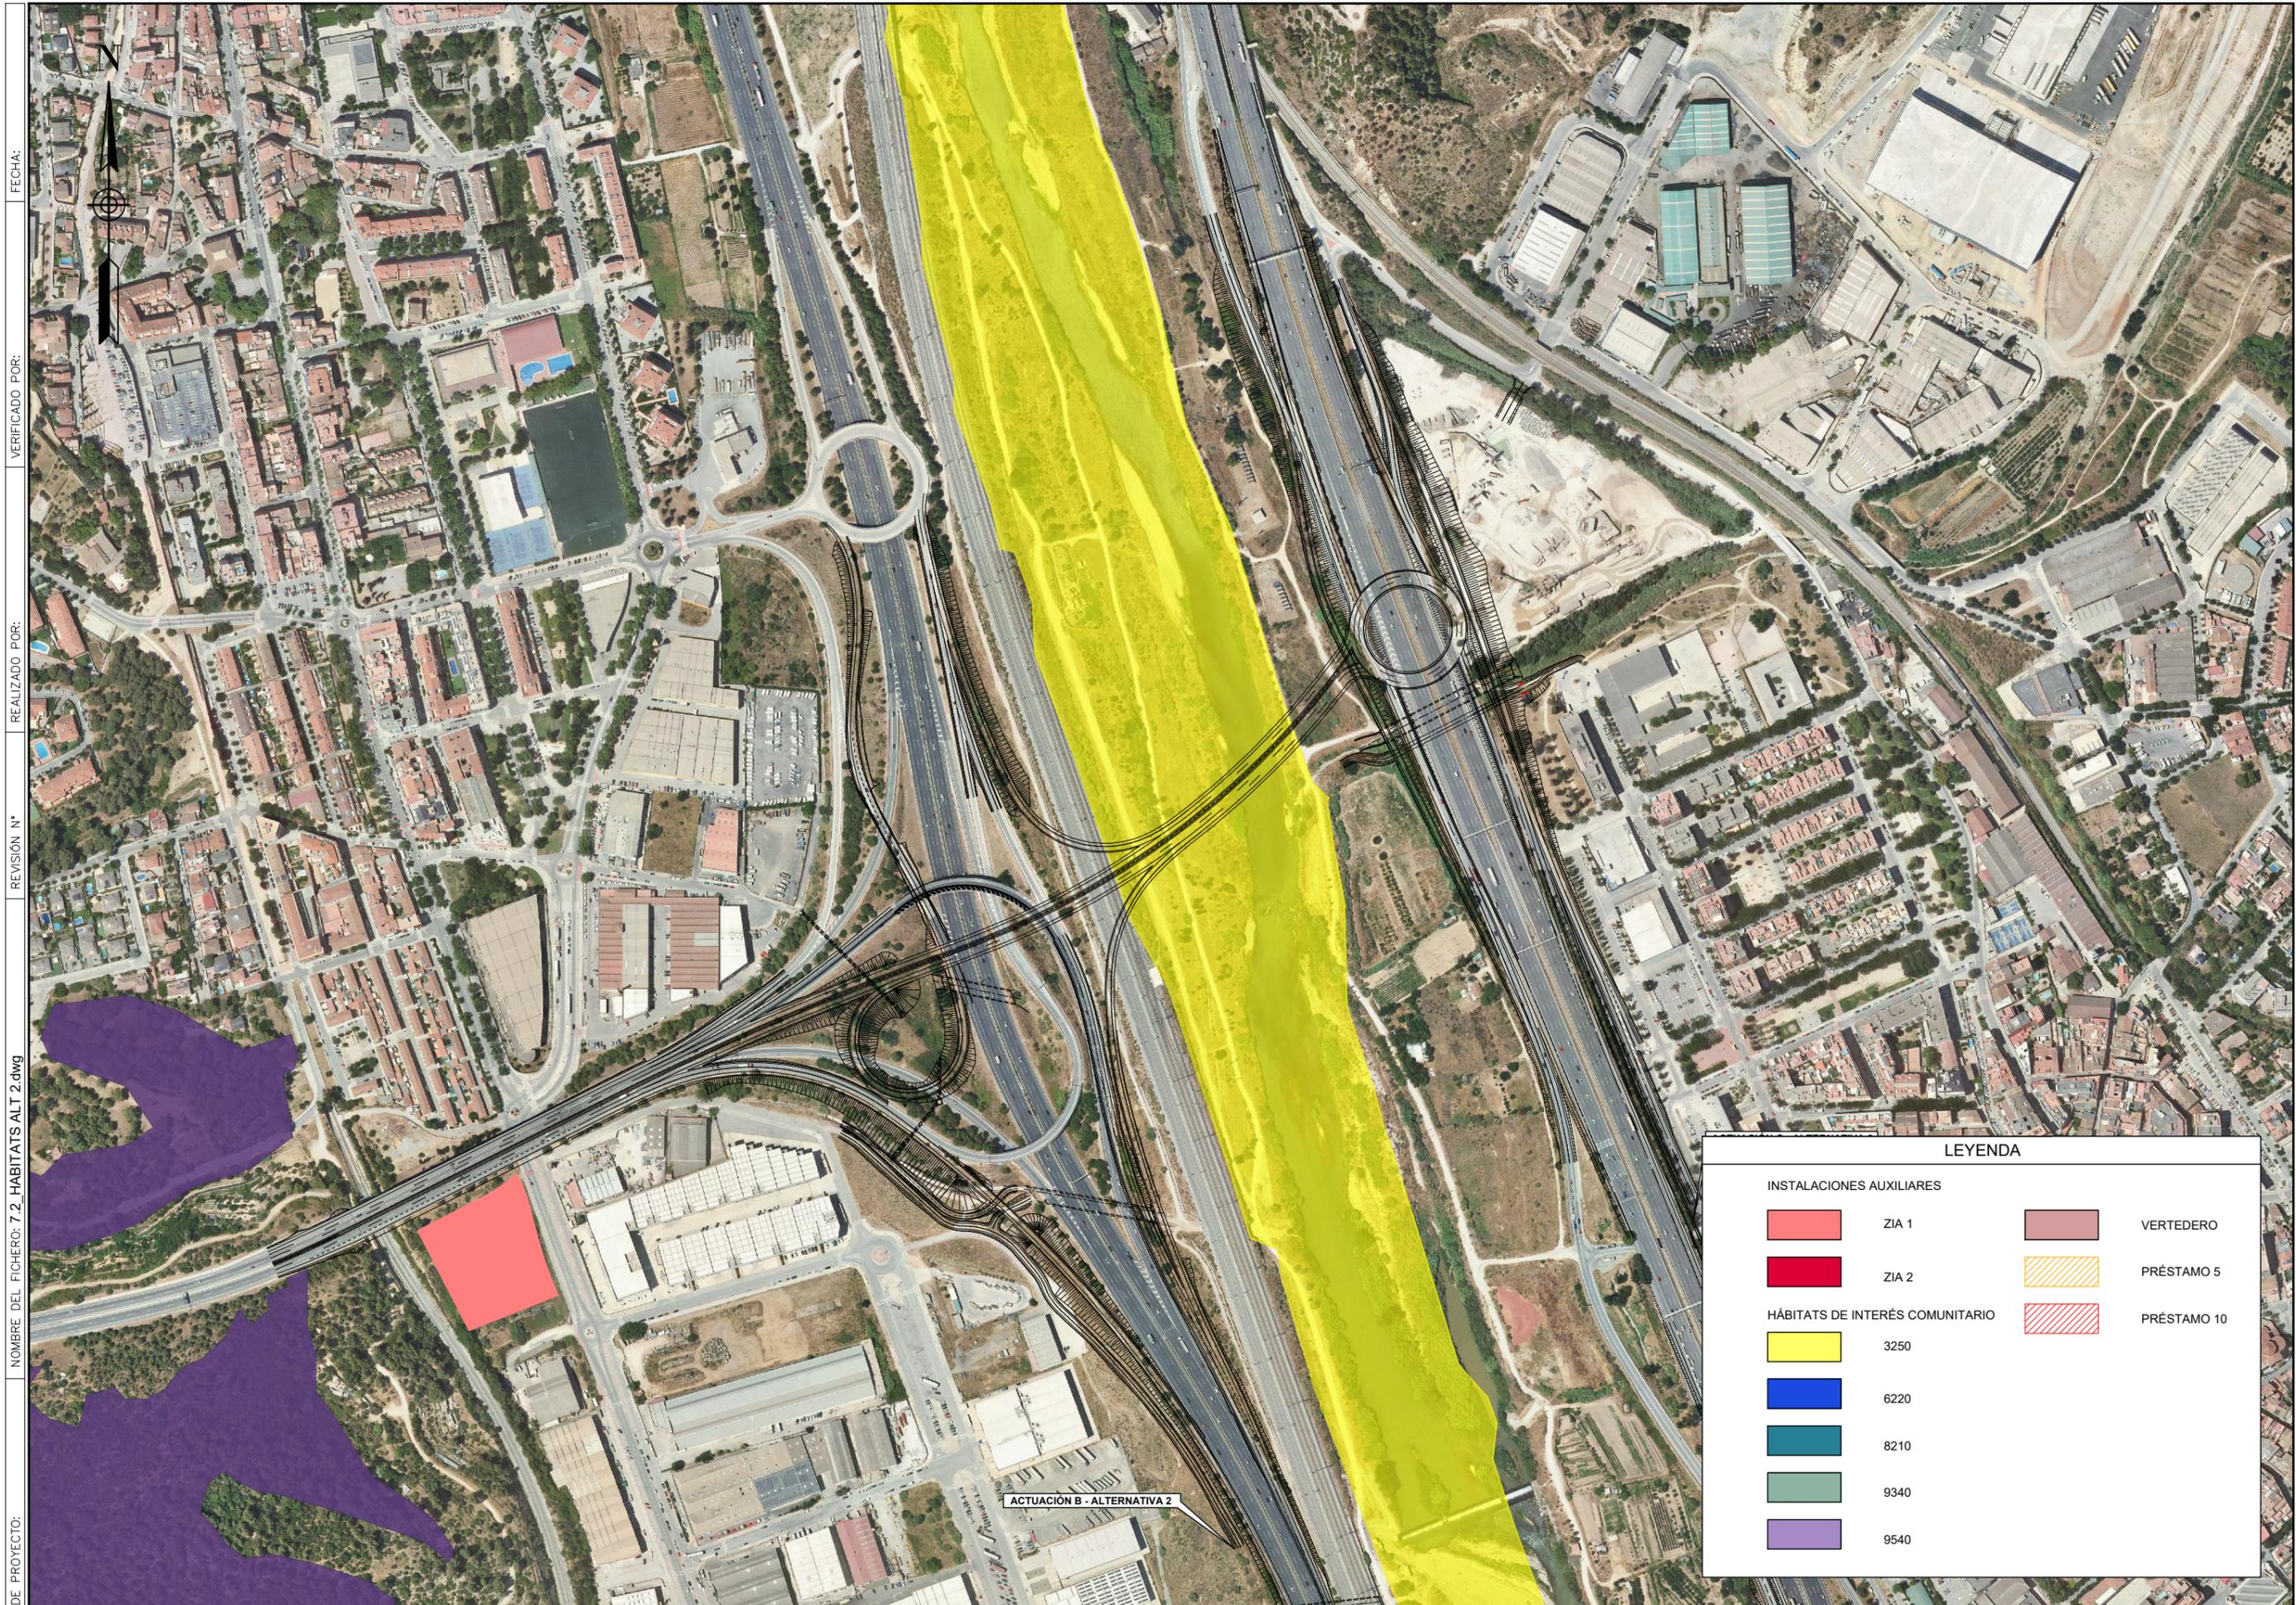

FECHA:

VERIFICADO POR:

REALIZADO POR:

REVISIÓN N°:

NOMBRE DEL FICHERO: 7.2_HABITATS ALT 2.dwg

CODIGO DE PROYECTO:

LEYENDA

INSTALACIONES AUXILIARES

	ZIA 1		VERTEDERO
	ZIA 2		PRÉSTAMO 5
	3250		PRÉSTAMO 10

HÁBITATS DE INTERÉS COMUNITARIO


	3250
	6220
	8210
	9340
	9540

ACTUACIÓN B - ALTERNATIVA 2




CODIGO DE PROYECTO: NOMBRE DEL FICHERO: 7.2_HABITATS ALT 2.dwg REVISIÓN N° REALIZADO POR: VERIFICADO POR: FECHA:

LEYENDA			
INSTALACIONES AUXILIARES			
	ZIA 1		VERTEDERO
	ZIA 2		PRÉSTAMO 5
HÁBITATS DE INTERÉS COMUNITARIO			
	3250		PRÉSTAMO 10
	6220		
	8210		
	9340		
	9540		

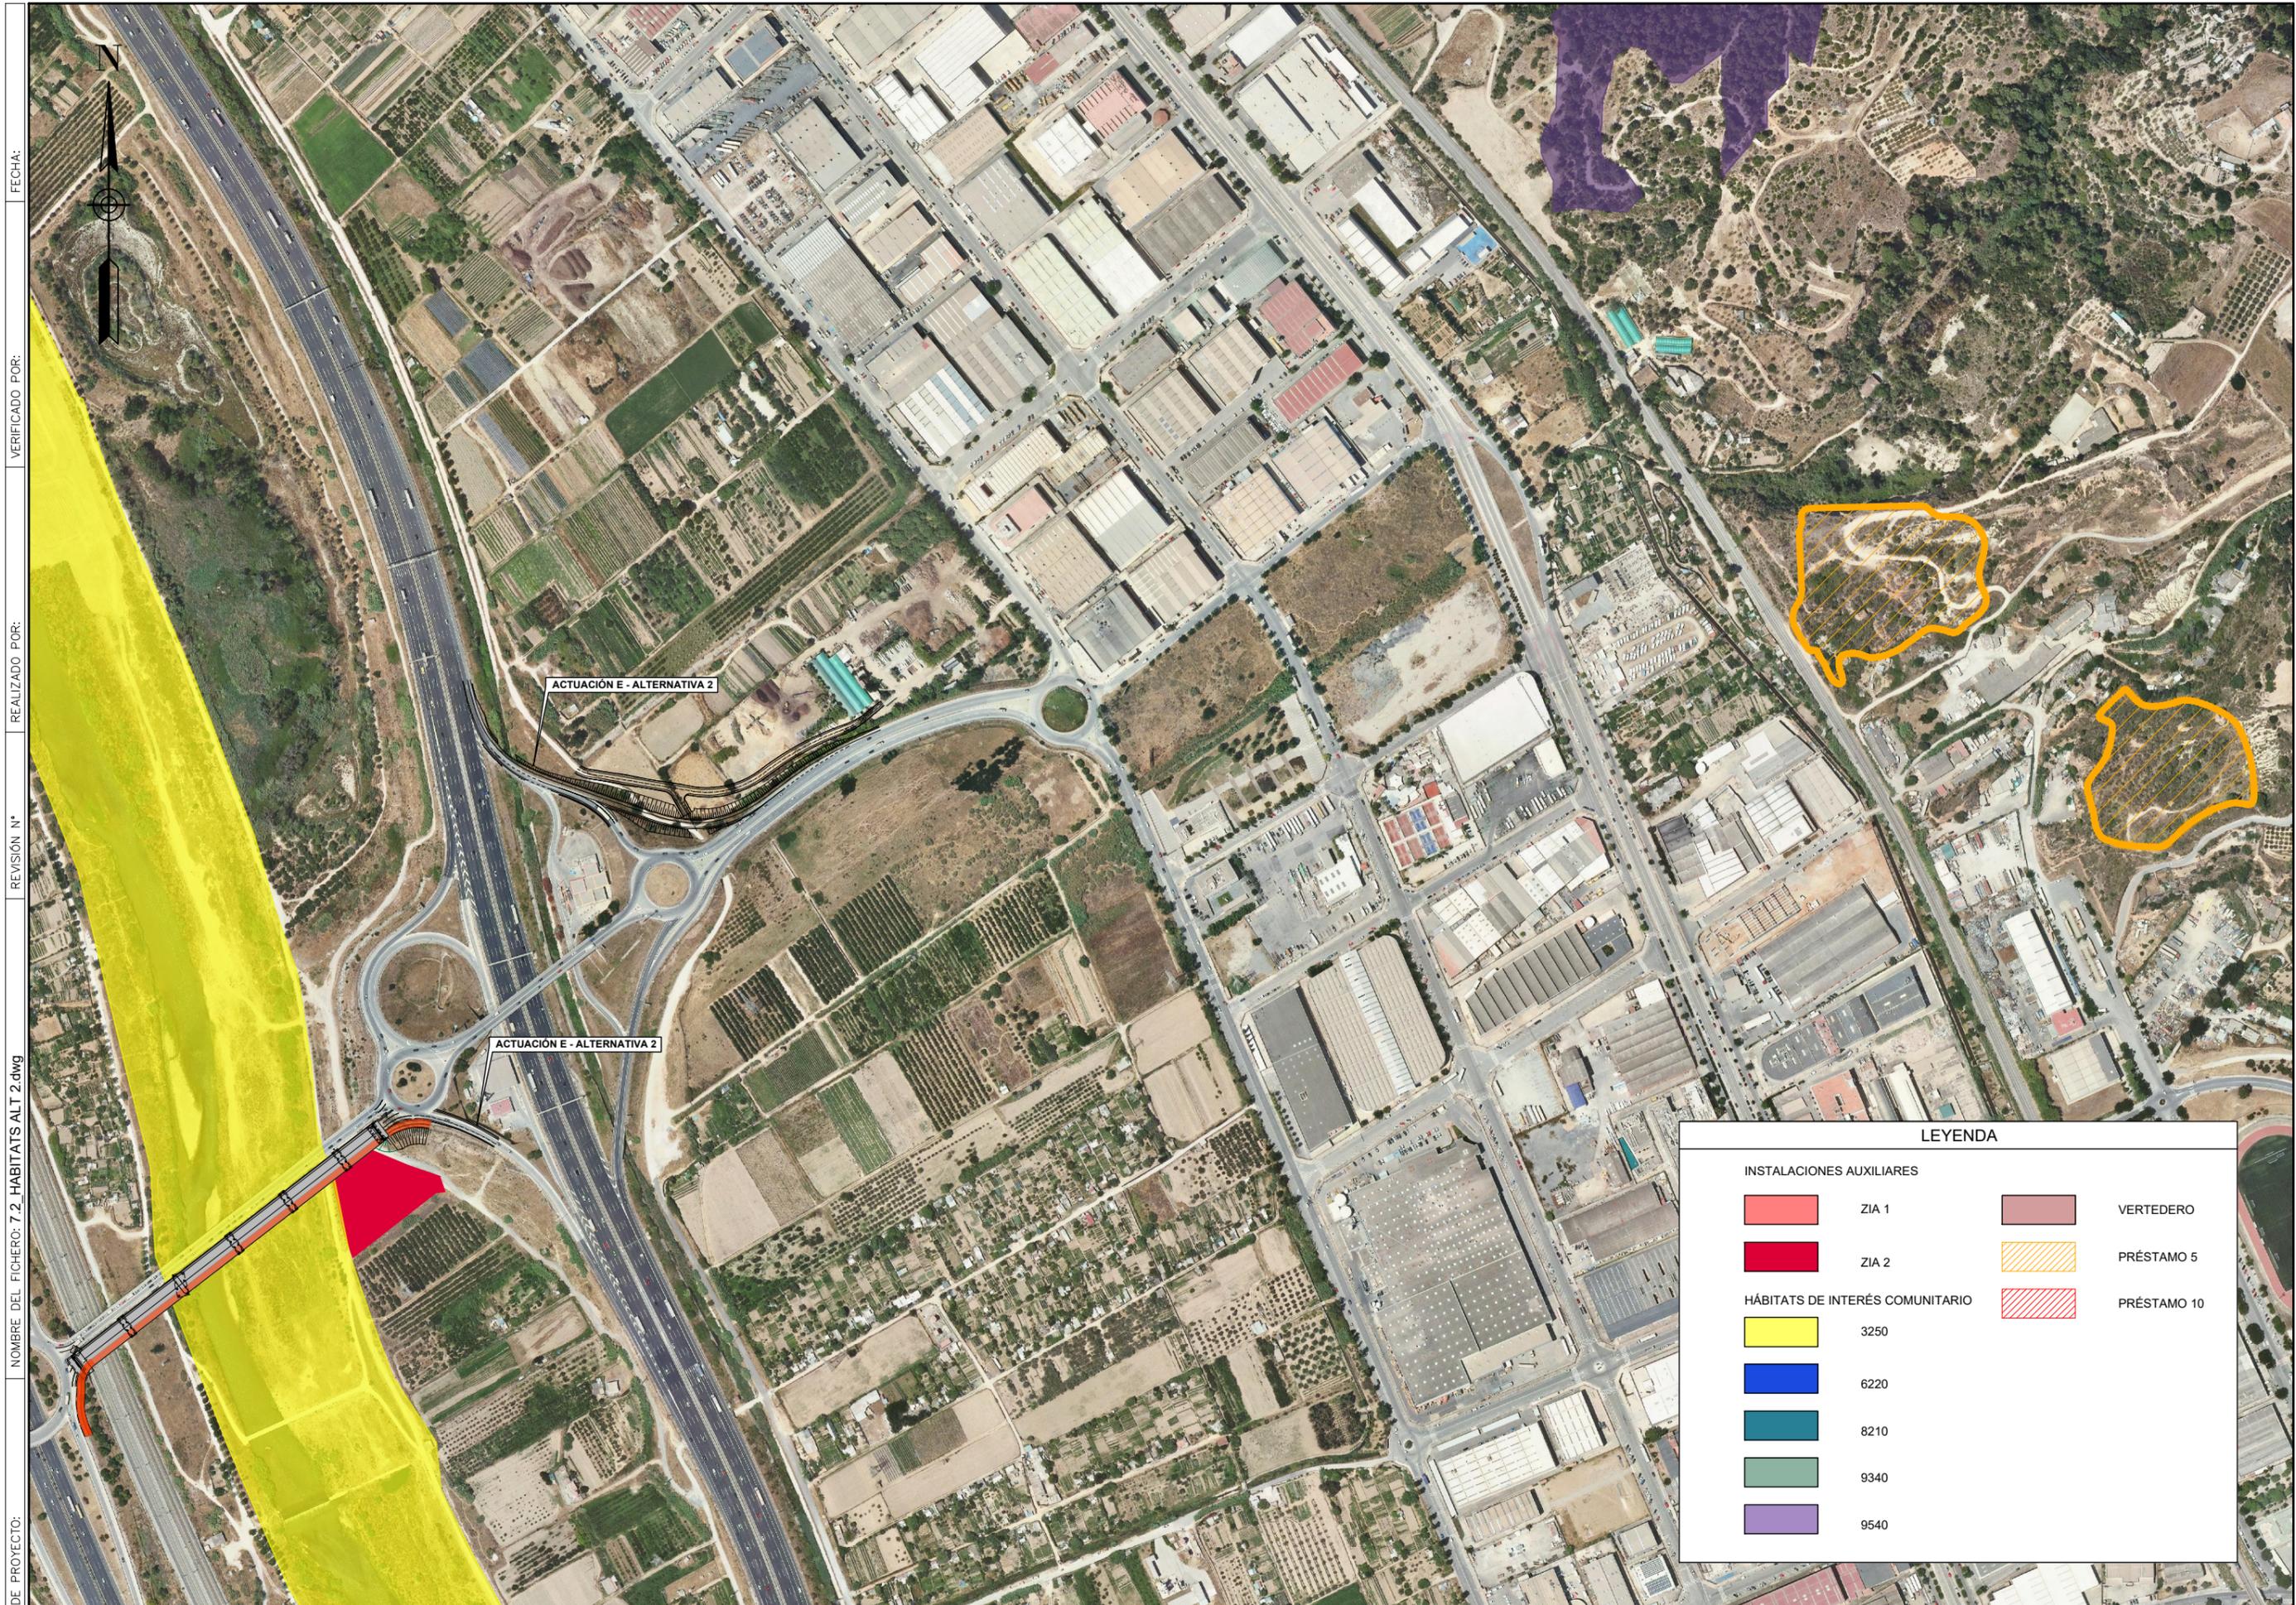

CODIGO DE PROYECTO: NOMBRE DEL FICHERO: 7.2_HABITATS ALT 2.dwg
 REVISIÓN N°
 REALIZADO POR:
 VERIFICADO POR:
 FECHA:

LEYENDA			
INSTALACIONES AUXILIARES			
	ZIA 1		VERTEDERO
	ZIA 2		PRÉSTAMO 5
HÁBITATS DE INTERÉS COMUNITARIO			
	3250		PRÉSTAMO 10
	6220		
	8210		
	9340		
	9540		

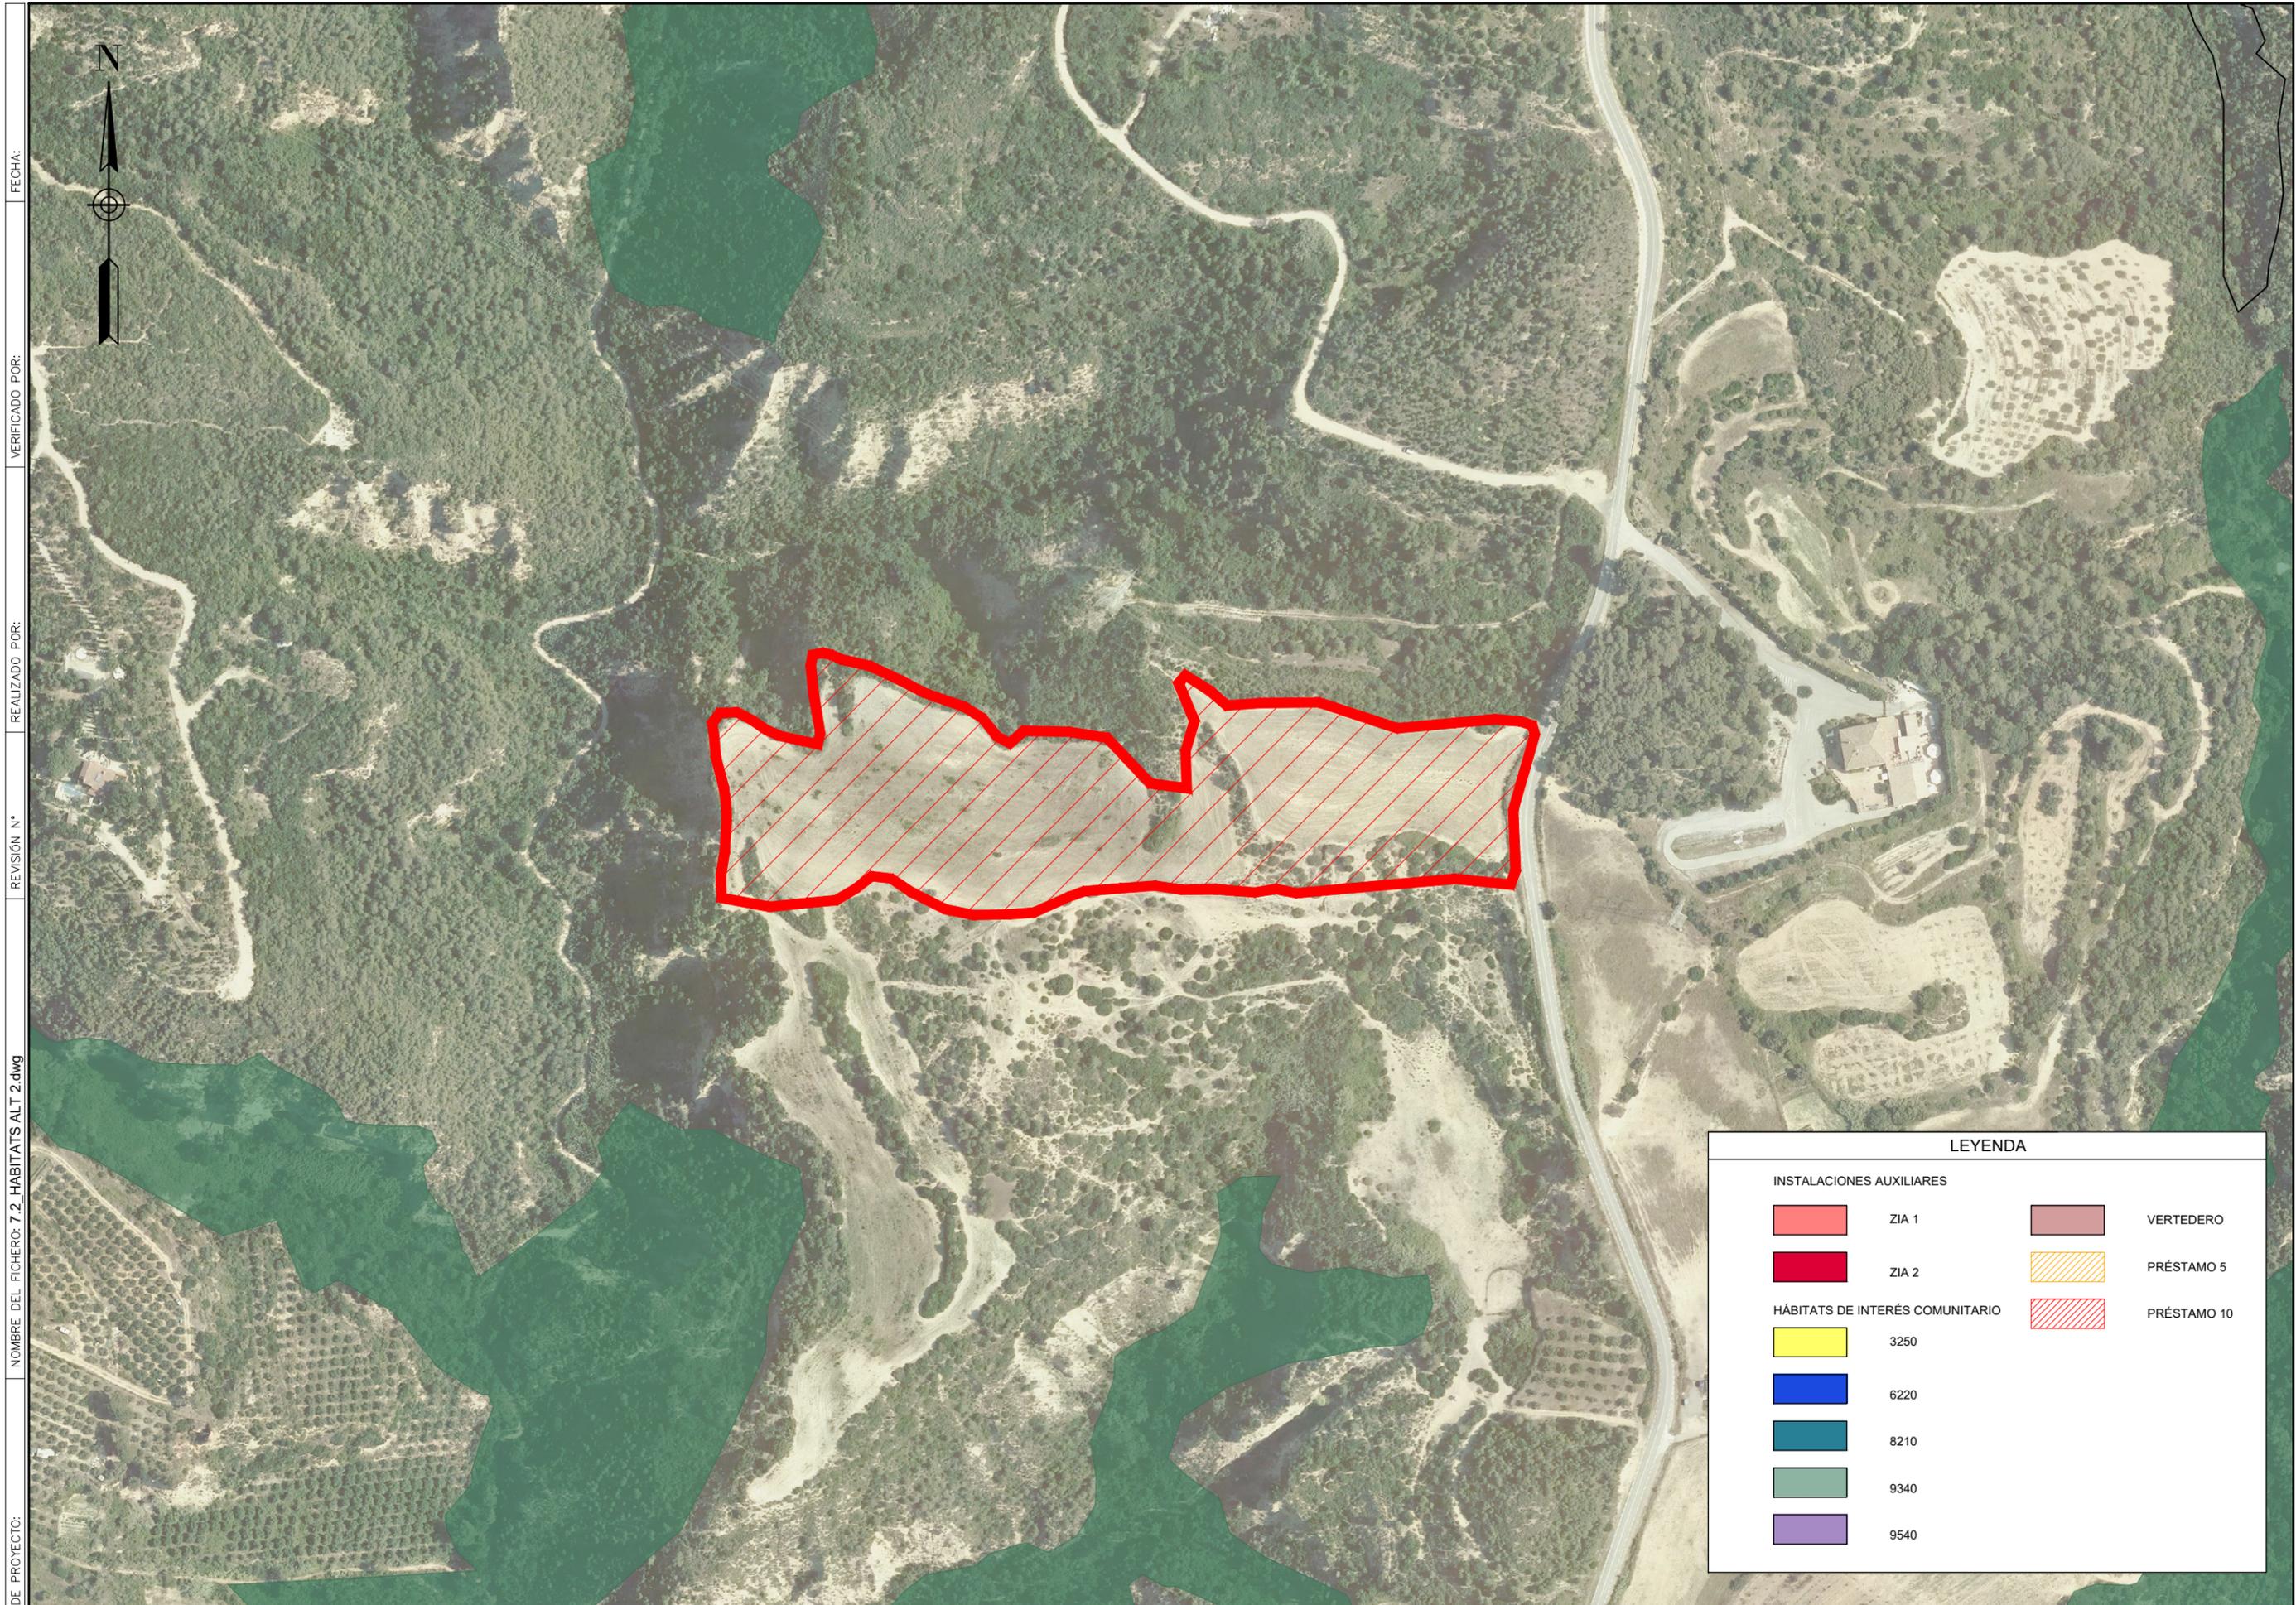

FECHA:

VERIFICADO POR:

REALIZADO POR:

REVISIÓN N°

NOMBRE DEL FICHERO: 7.2_HABITATS ALT 2.dwg

CODIGO DE PROYECTO:

LEYENDA

INSTALACIONES AUXILIARES			
	ZIA 1		VERTEDERO
	ZIA 2		PRÉSTAMO 5
HÁBITATS DE INTERÉS COMUNITARIO			
	3250		PRÉSTAMO 10
	6220		
	8210		
	9340		
	9540		