

LEYENDA	
	ZEC SERRA DE COLLSEROLA
	ZIA 1
	ZIA 2
	VERTEDERO
	PRÉSTAMO 5
	PRÉSTAMO 10

FECHA:

VERIFICADO POR:

REALIZADO POR:

REVISIÓN N°:

NOMBRE DEL FICHERO: 8.2\_RN 2000 ALT 2.dwg

CODIGO DE PROYECTO:



SECRETARÍA DE ESTADO DE TRANSPORTES Y MOVILIDAD SOSTENIBLE  
 SECRETARÍA GENERAL DE TRANSPORTE TERRESTRE  
 DEMARCACIÓN DE CARRETERAS DEL ESTADO EN CATALUÑA  
 DIRECCIÓN GENERAL DE CARRETERAS



EL INGENIERO AUTOR DEL PROYECTO:  
 FRANCISCO JAVIER ROMERA DURÁN

EL INGENIERO DIRECTOR DEL PROYECTO:  
 LUIS BONET LINUESA

ESCALAS:  
 1:2500  
 ORIGINAL A-1


TÍTULO DEL PROYECTO:  
 MEJORA DE LA ACCESIBILIDAD ENTRE LAS CARRETERAS DEL ENTORNO DEL BAIX LLOBREGAT

CLAVE:  
 T9/49-B-4620

N° DE PLANO:  
 8.2

DESIGNACIÓN DEL PLANO:  
 ESTUDIO DE IMPACTO AMBIENTAL RED NATURA 2000 ALTERNATIVA 2

FECHA:  
 ABRIL 2024  
 HOJA 1 DE 5

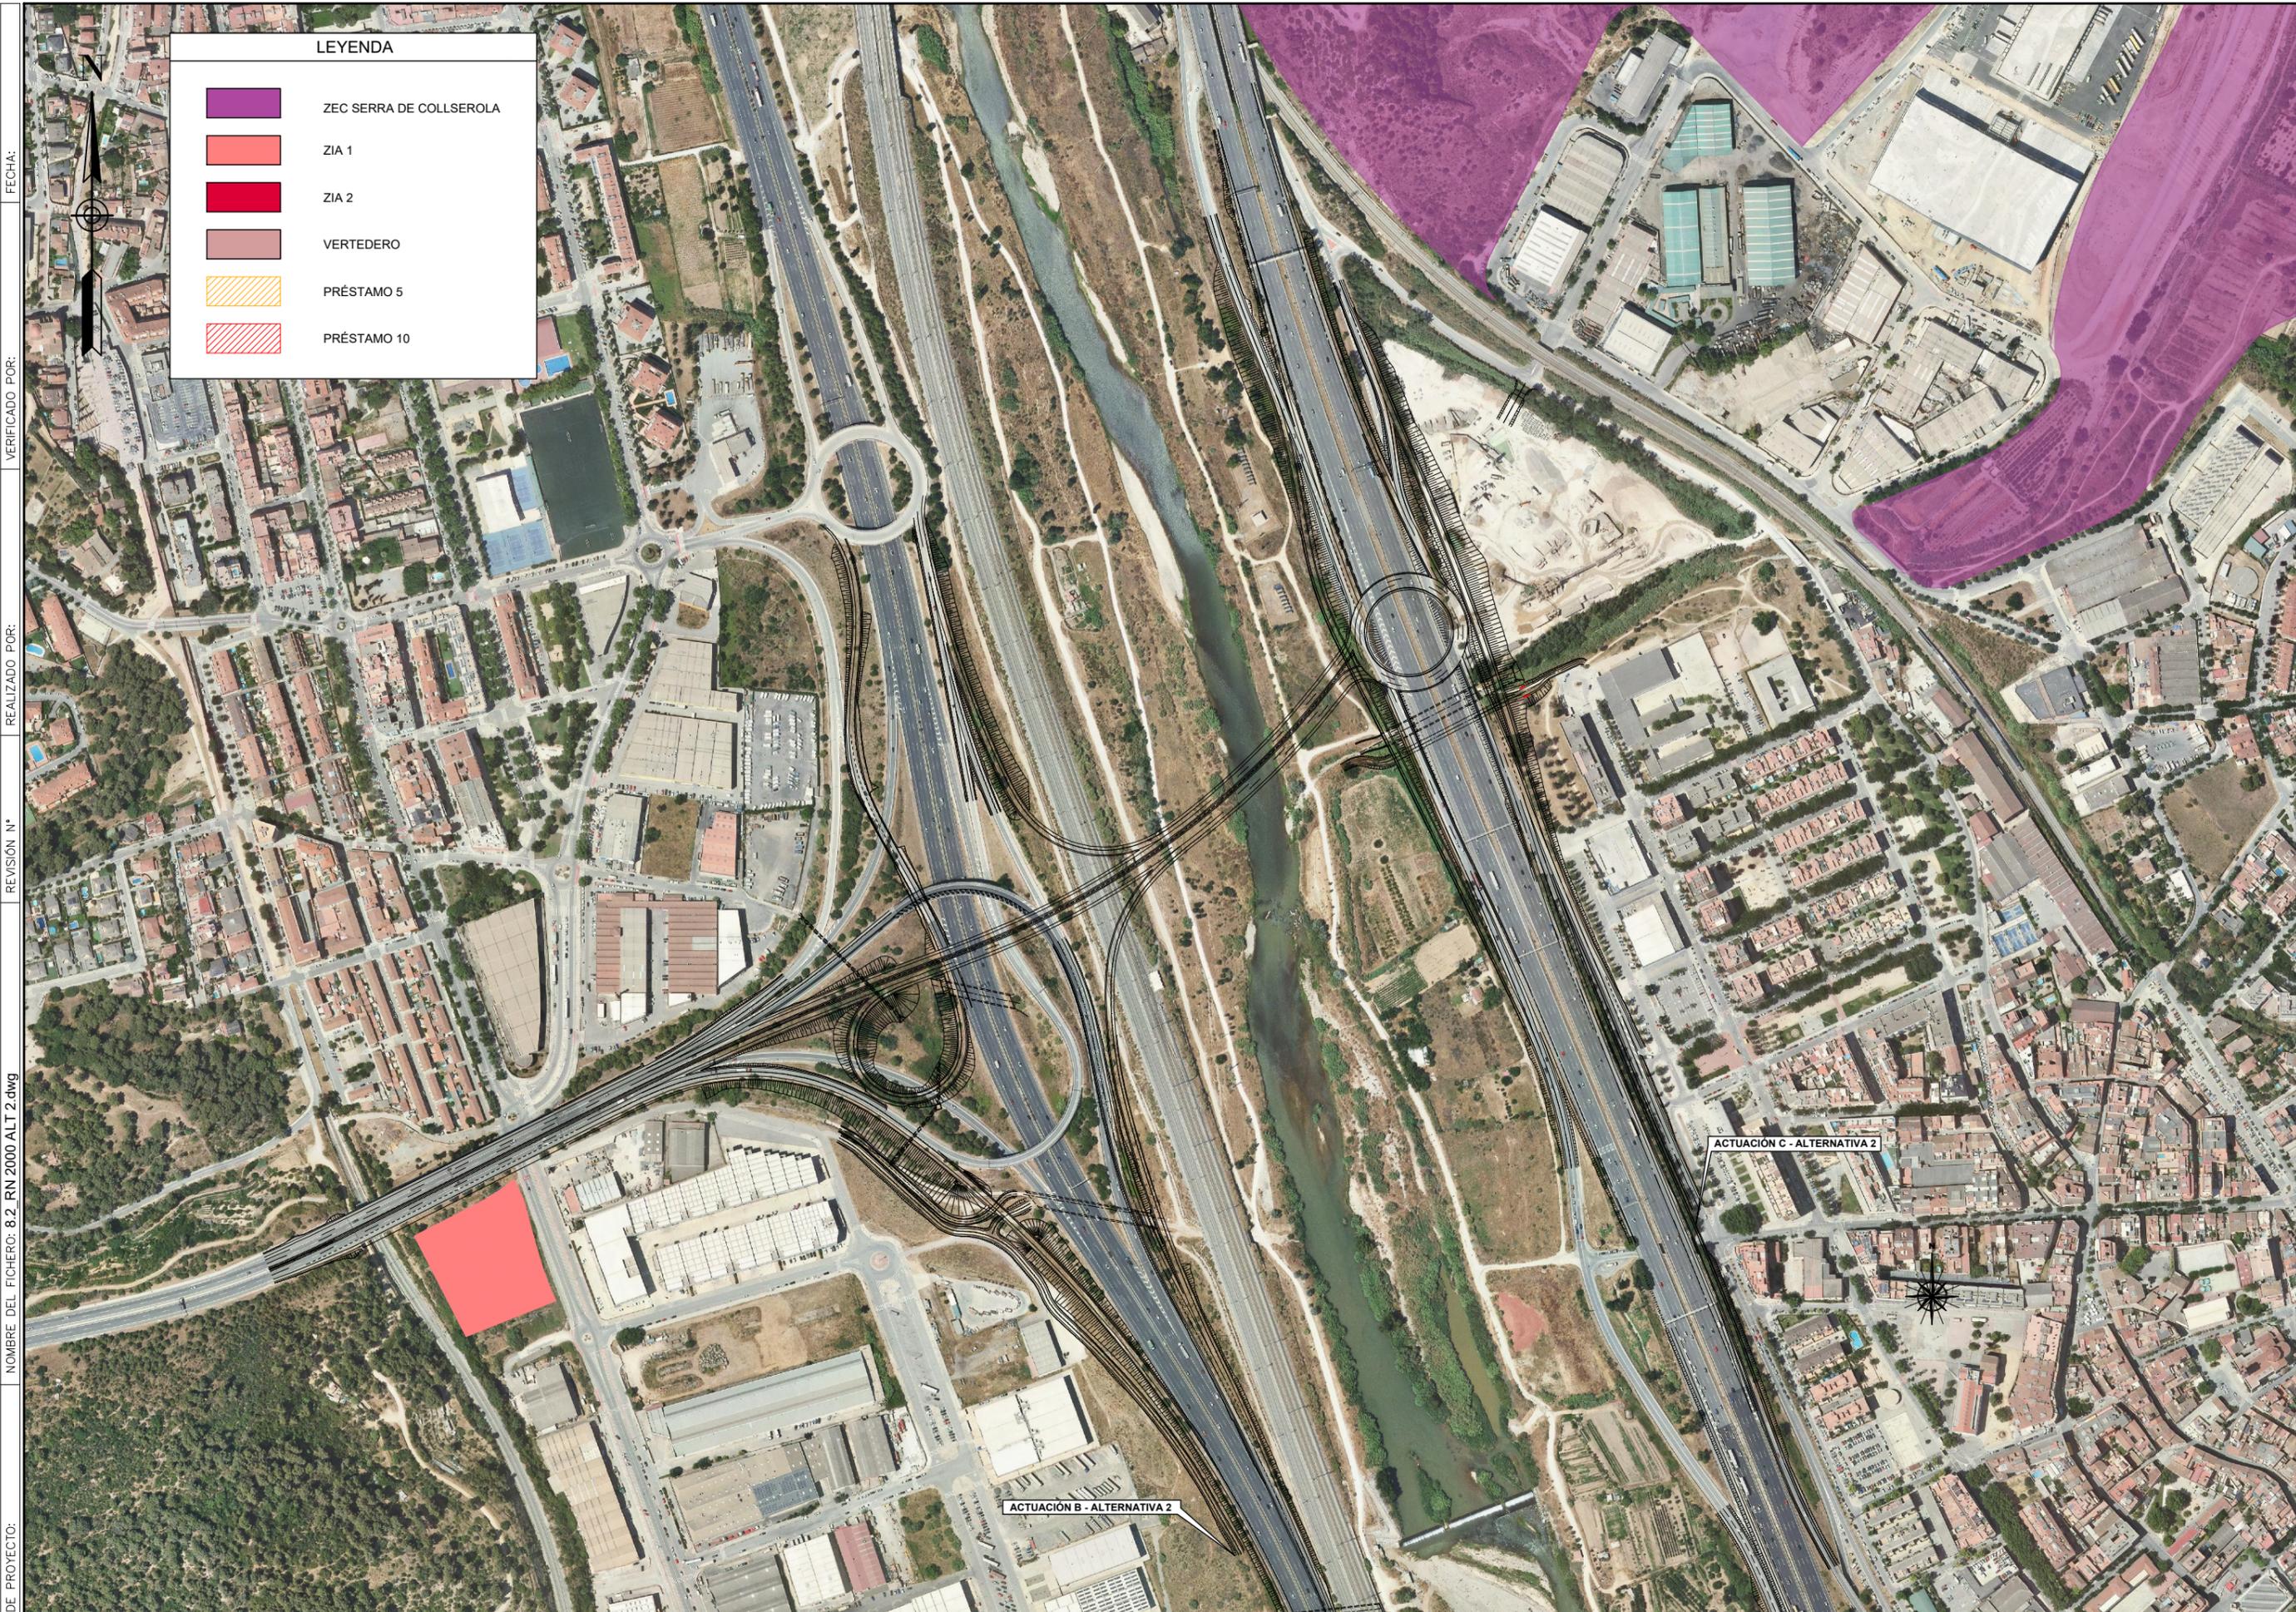

**LEYENDA**

	ZEC SERRA DE COLLSEROLA
	ZIA 1
	ZIA 2
	VERTEDERO
	PRÉSTAMO 5
	PRÉSTAMO 10

FECHA:

REALIZADO POR:

REVISIÓN N°

NOMBRE DEL FICHERO: 8.2\_RN 2000 ALT 2.dwg

CODIGO DE PROYECTO:



SECRETARÍA DE ESTADO DE TRANSPORTES Y MOVILIDAD SOSTENIBLE  
 SECRETARÍA GENERAL DE TRANSPORTE TERRESTRE  
 DEMARCACIÓN DE CARRETERAS DEL ESTADO EN CATALUÑA  
 DIRECCIÓN GENERAL DE CARRETERAS



EL INGENIERO AUTOR DEL PROYECTO:  
 FRANCISCO JAVIER ROMERA DURÁN

EL INGENIERO DIRECTOR DEL PROYECTO:  
 LUIS BONET LINUESA

ESCALAS:  
 1:2500  
 ORIGINAL A-1

TÍTULO DEL PROYECTO:  
 MEJORA DE LA ACCESIBILIDAD ENTRE LAS CARRETERAS DEL ENTORNO DEL BAIX LLOBREGAT

CLAVE:  
 T9/49-B-4620

N° DE PLANO:  
 8.2

DESIGNACIÓN DEL PLANO:  
 ESTUDIO DE IMPACTO AMBIENTAL RED NATURA 2000 ALTERNATIVA 2

FECHA:  
 ABRIL 2024  
 HOJA 2 DE 5



FECHA:

VERIFICADO POR:

REALIZADO POR:

REVISIÓN N°

NOMBRE DEL FICHERO: 8.2\_RN 2000 ALT 2.dwg

CODIGO DE PROYECTO:

**LEYENDA**

-  ZEC SERRA DE COLLSEROLA
-  ZIA 1
-  ZIA 2
-  VERTEDERO
-  PRÉSTAMO 5
-  PRÉSTAMO 10



SECRETARÍA DE ESTADO DE TRANSPORTES Y MOVILIDAD SOSTENIBLE  
 SECRETARÍA GENERAL DE TRANSPORTE TERRESTRE  
 DEMARCACIÓN DE CARRETERAS DEL ESTADO EN CATALUÑA  
 DIRECCIÓN GENERAL DE CARRETERAS

CONSULTOR: UTE  
 

EL INGENIERO AUTOR DEL PROYECTO:  
 FRANCISCO JAVIER ROMERA DURÁN

EL INGENIERO DIRECTOR DEL PROYECTO:  
 LUIS BONET LINUESA

ESCALAS:  
 1:2500  
 ORIGINAL A-1


TÍTULO DEL PROYECTO:  
 MEJORA DE LA ACCESIBILIDAD ENTRE LAS CARRETERAS DEL ENTORNO DEL BAIX LLOBREGAT

CLAVE:  
 T9/49-B-4620

N° DE PLANO:  
 8.2

DESIGNACIÓN DEL PLANO:  
 ESTUDIO DE IMPACTO AMBIENTAL RED NATURA 2000 ALTERNATIVA 2

FECHA:  
 ABRIL 2024  
 HOJA 3 DE 5

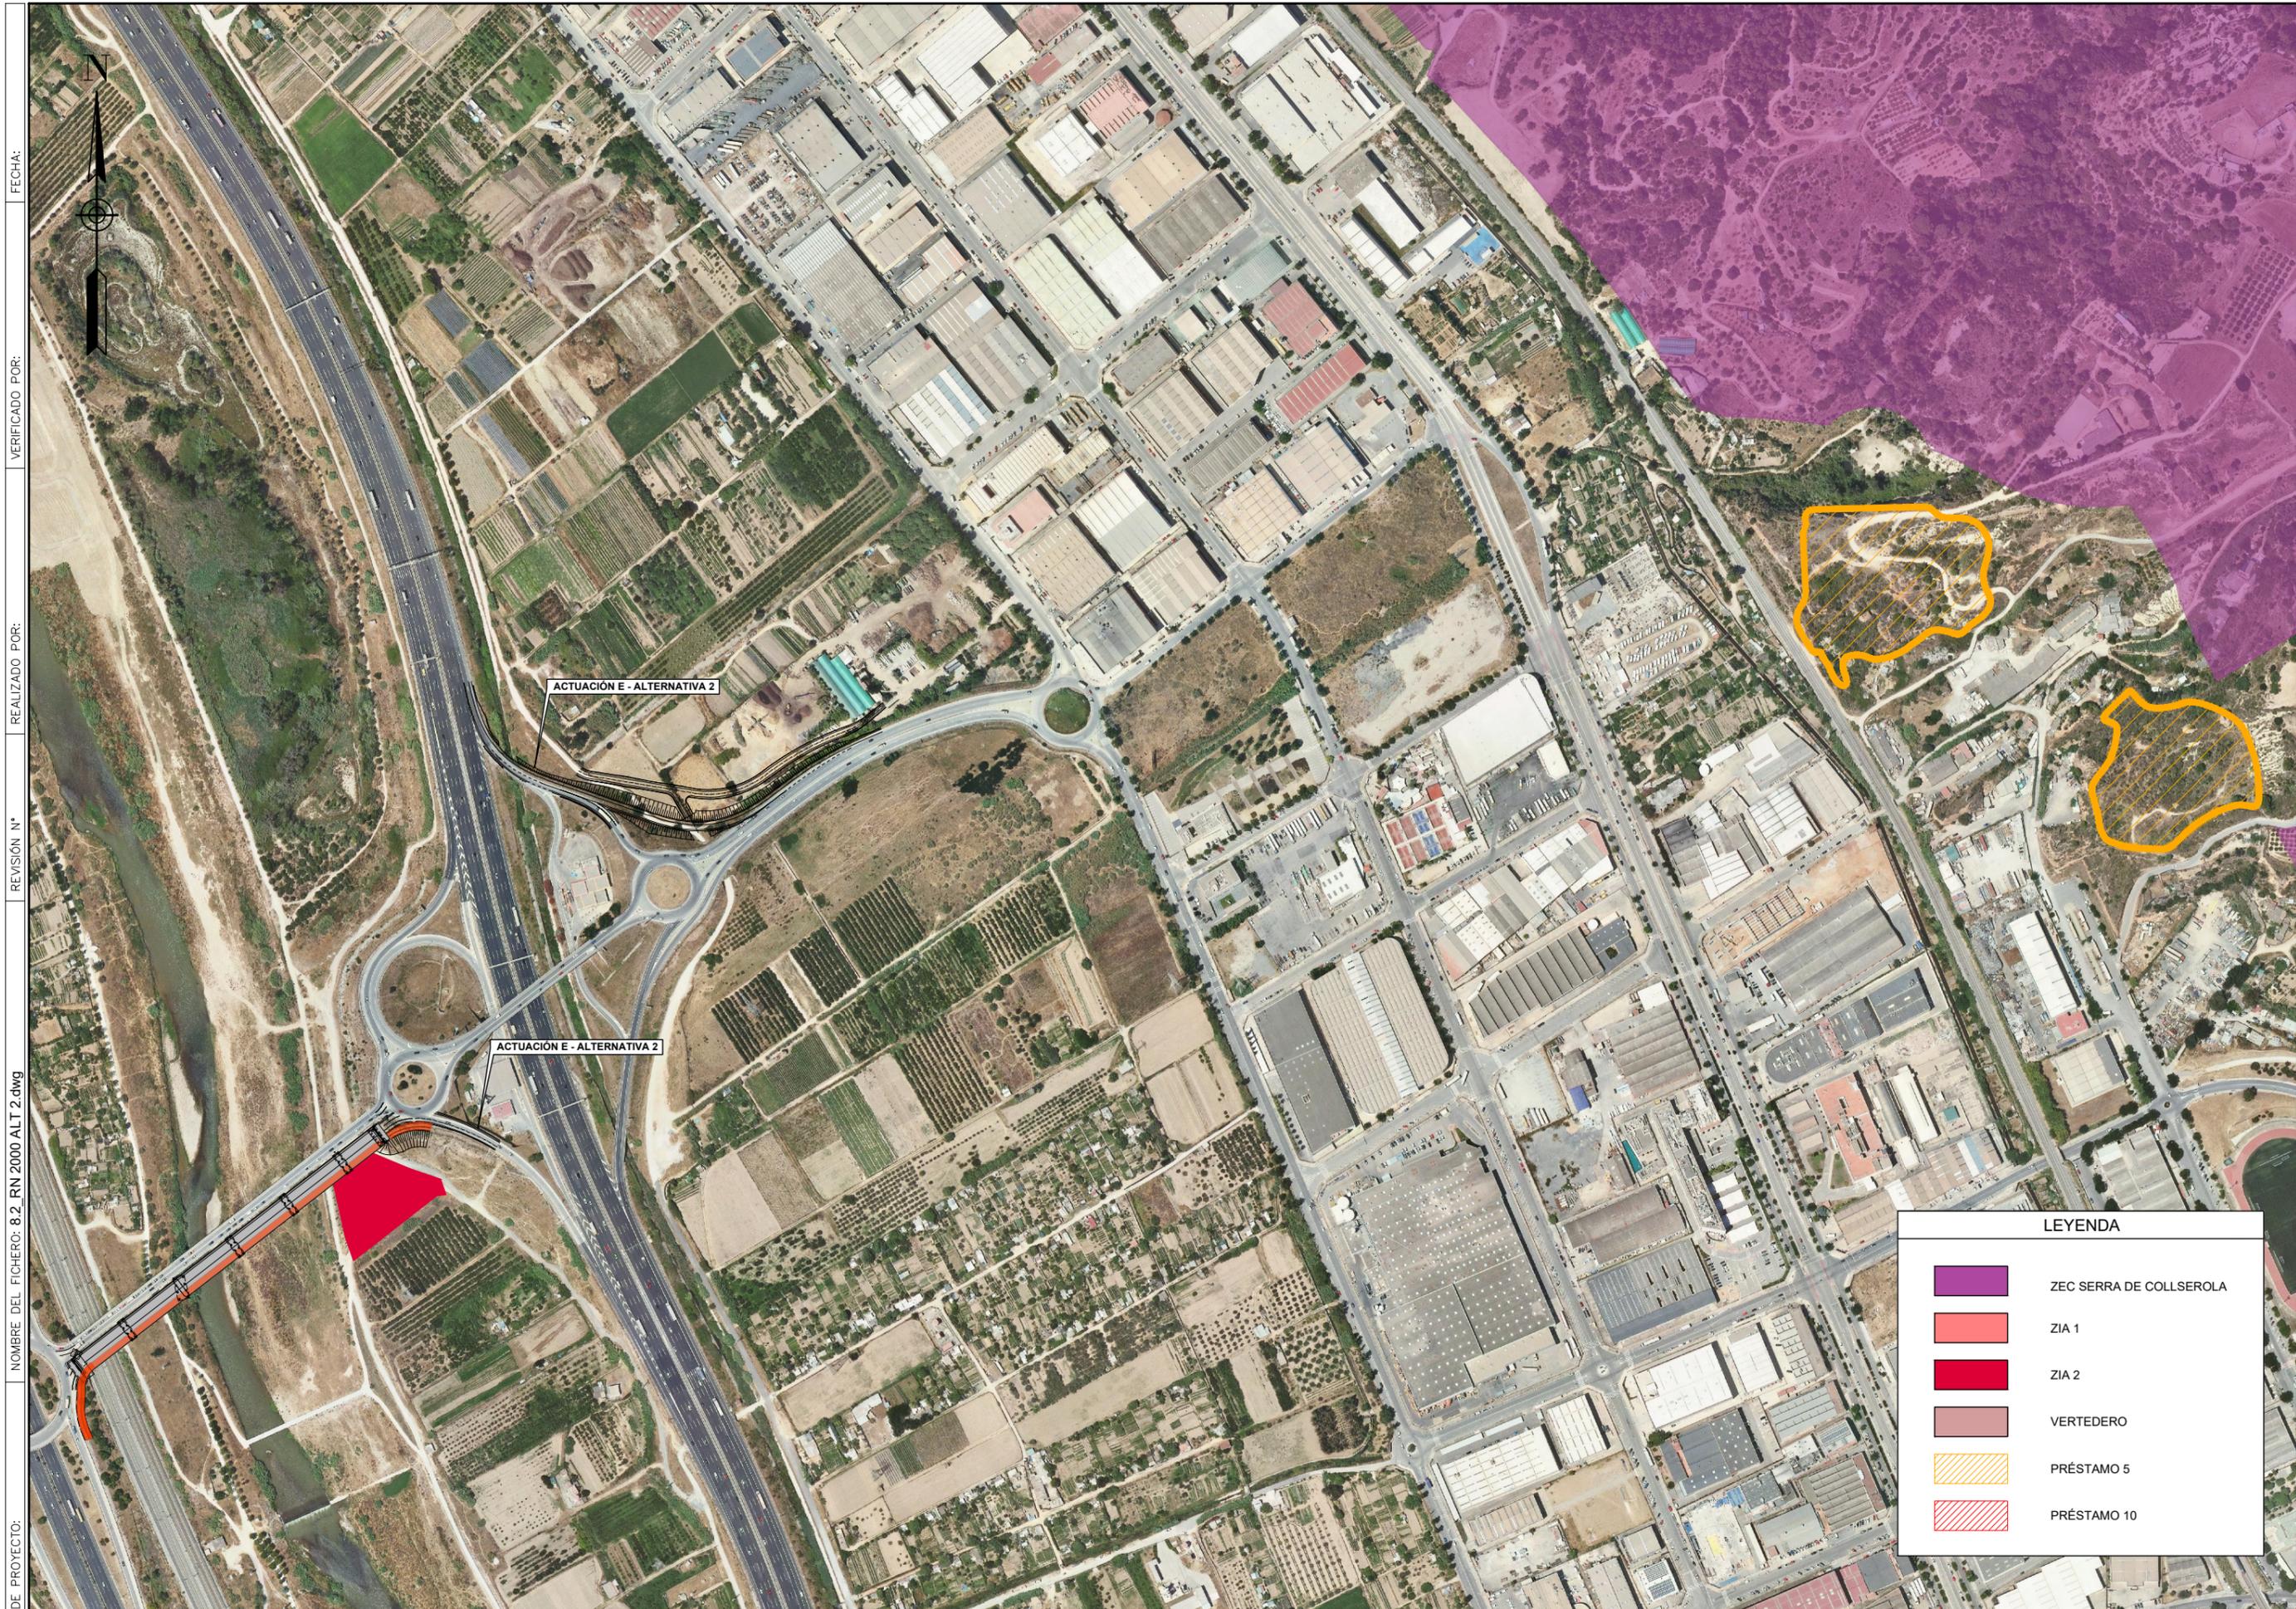

FECHA:

VERIFICADO POR:

REALIZADO POR:

REVISIÓN N°

NOMBRE DEL FICHERO: 8.2\_RN 2000 ALT 2.dwg

CODIGO DE PROYECTO:



LEYENDA	
	ZEC SERRA DE COLLSEROLA
	ZIA 1
	ZIA 2
	VERTEDERO
	PRÉSTAMO 5
	PRÉSTAMO 10



FECHA:

VERIFICADO POR:

REALIZADO POR:

REVISIÓN N°

NOMBRE DEL FICHERO: 8.2\_RN 2000 ALT 2.dwg

CODIGO DE PROYECTO:

LEYENDA	
	ZEC SERRA DE COLLSEROLA
	ZIA 1
	ZIA 2
	VERTEDERO
	PRÉSTAMO 5
	PRÉSTAMO 10