



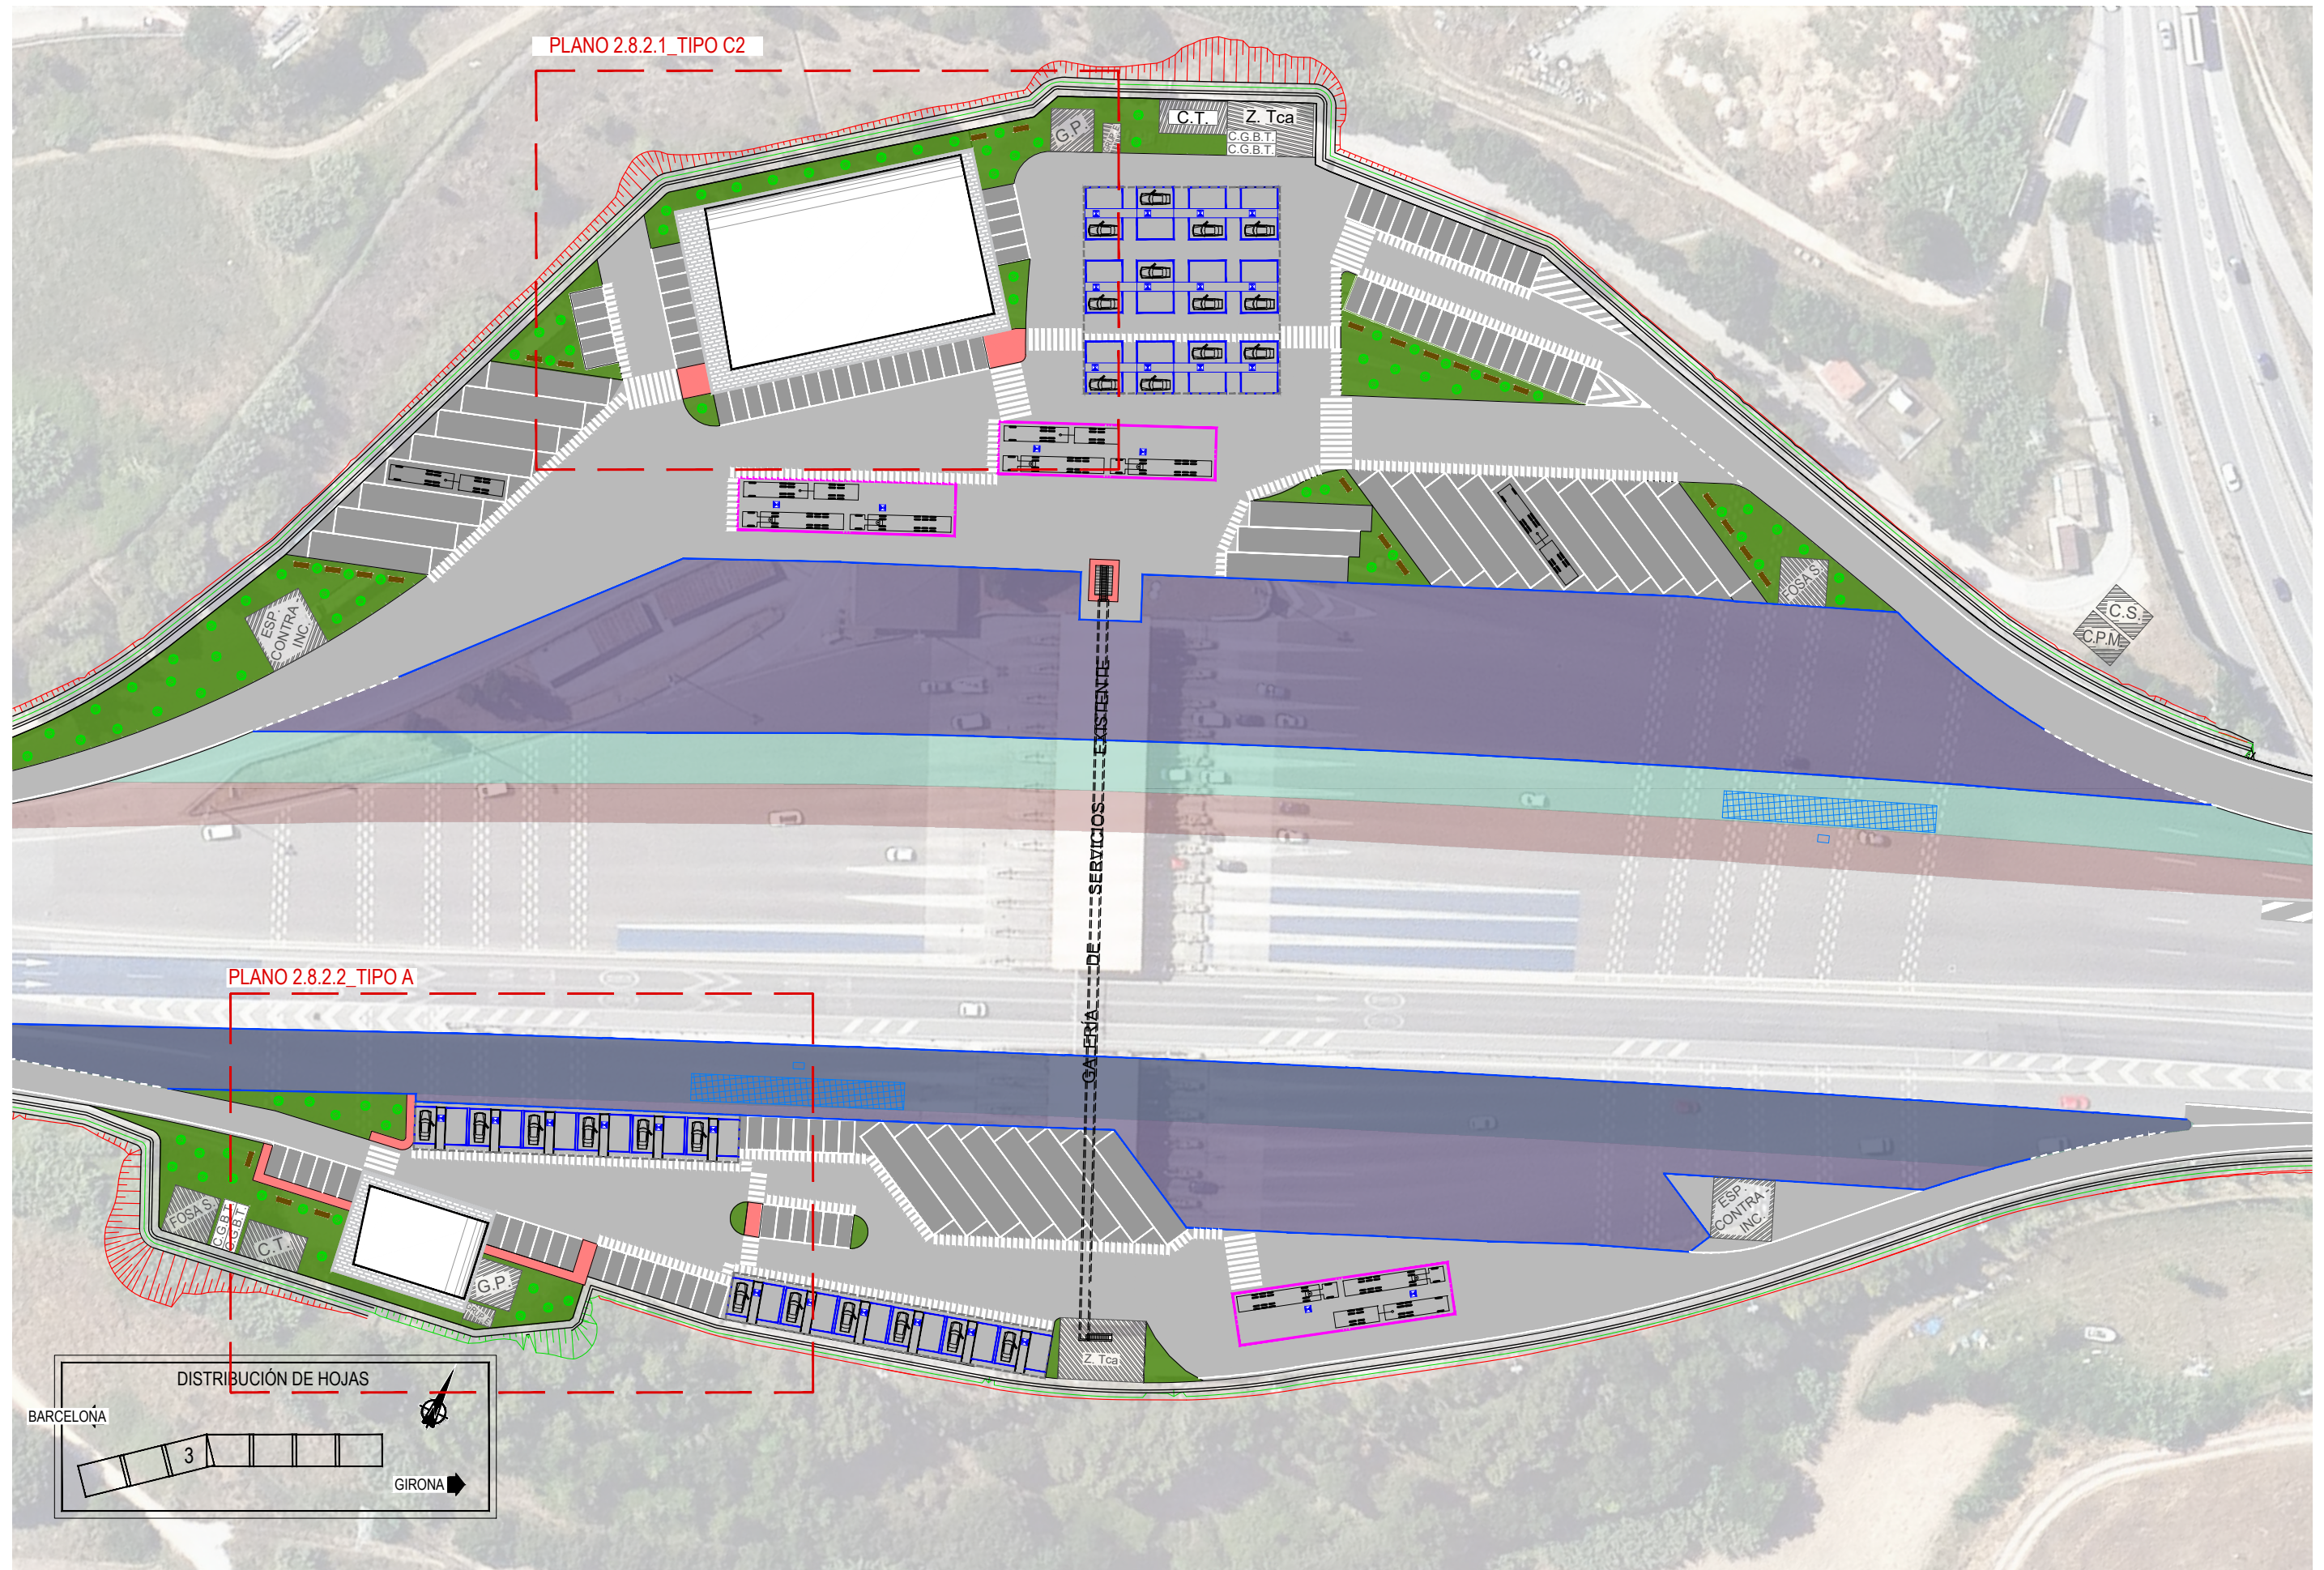


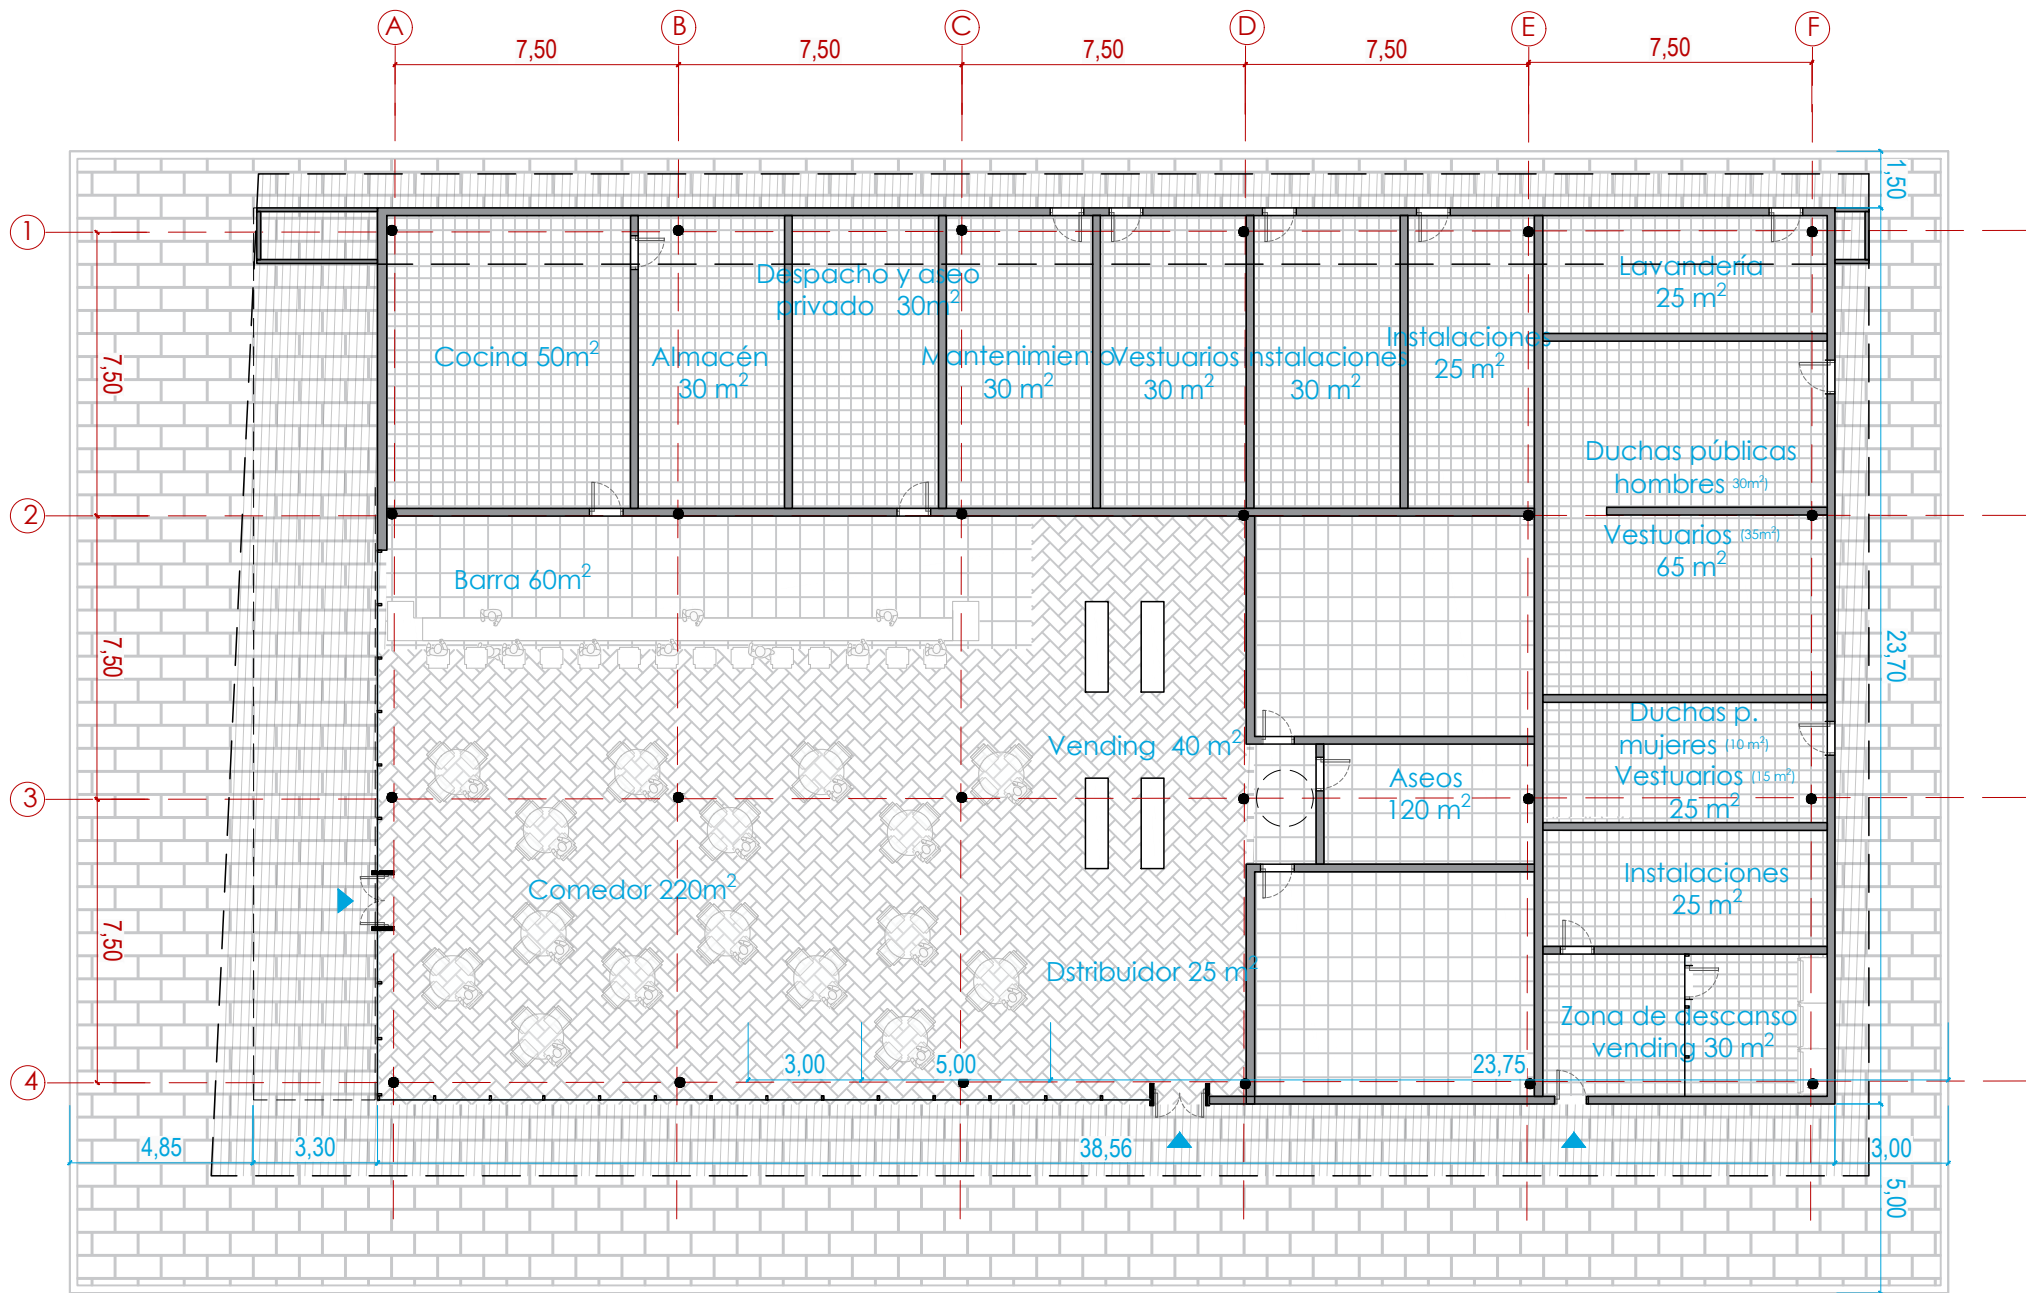

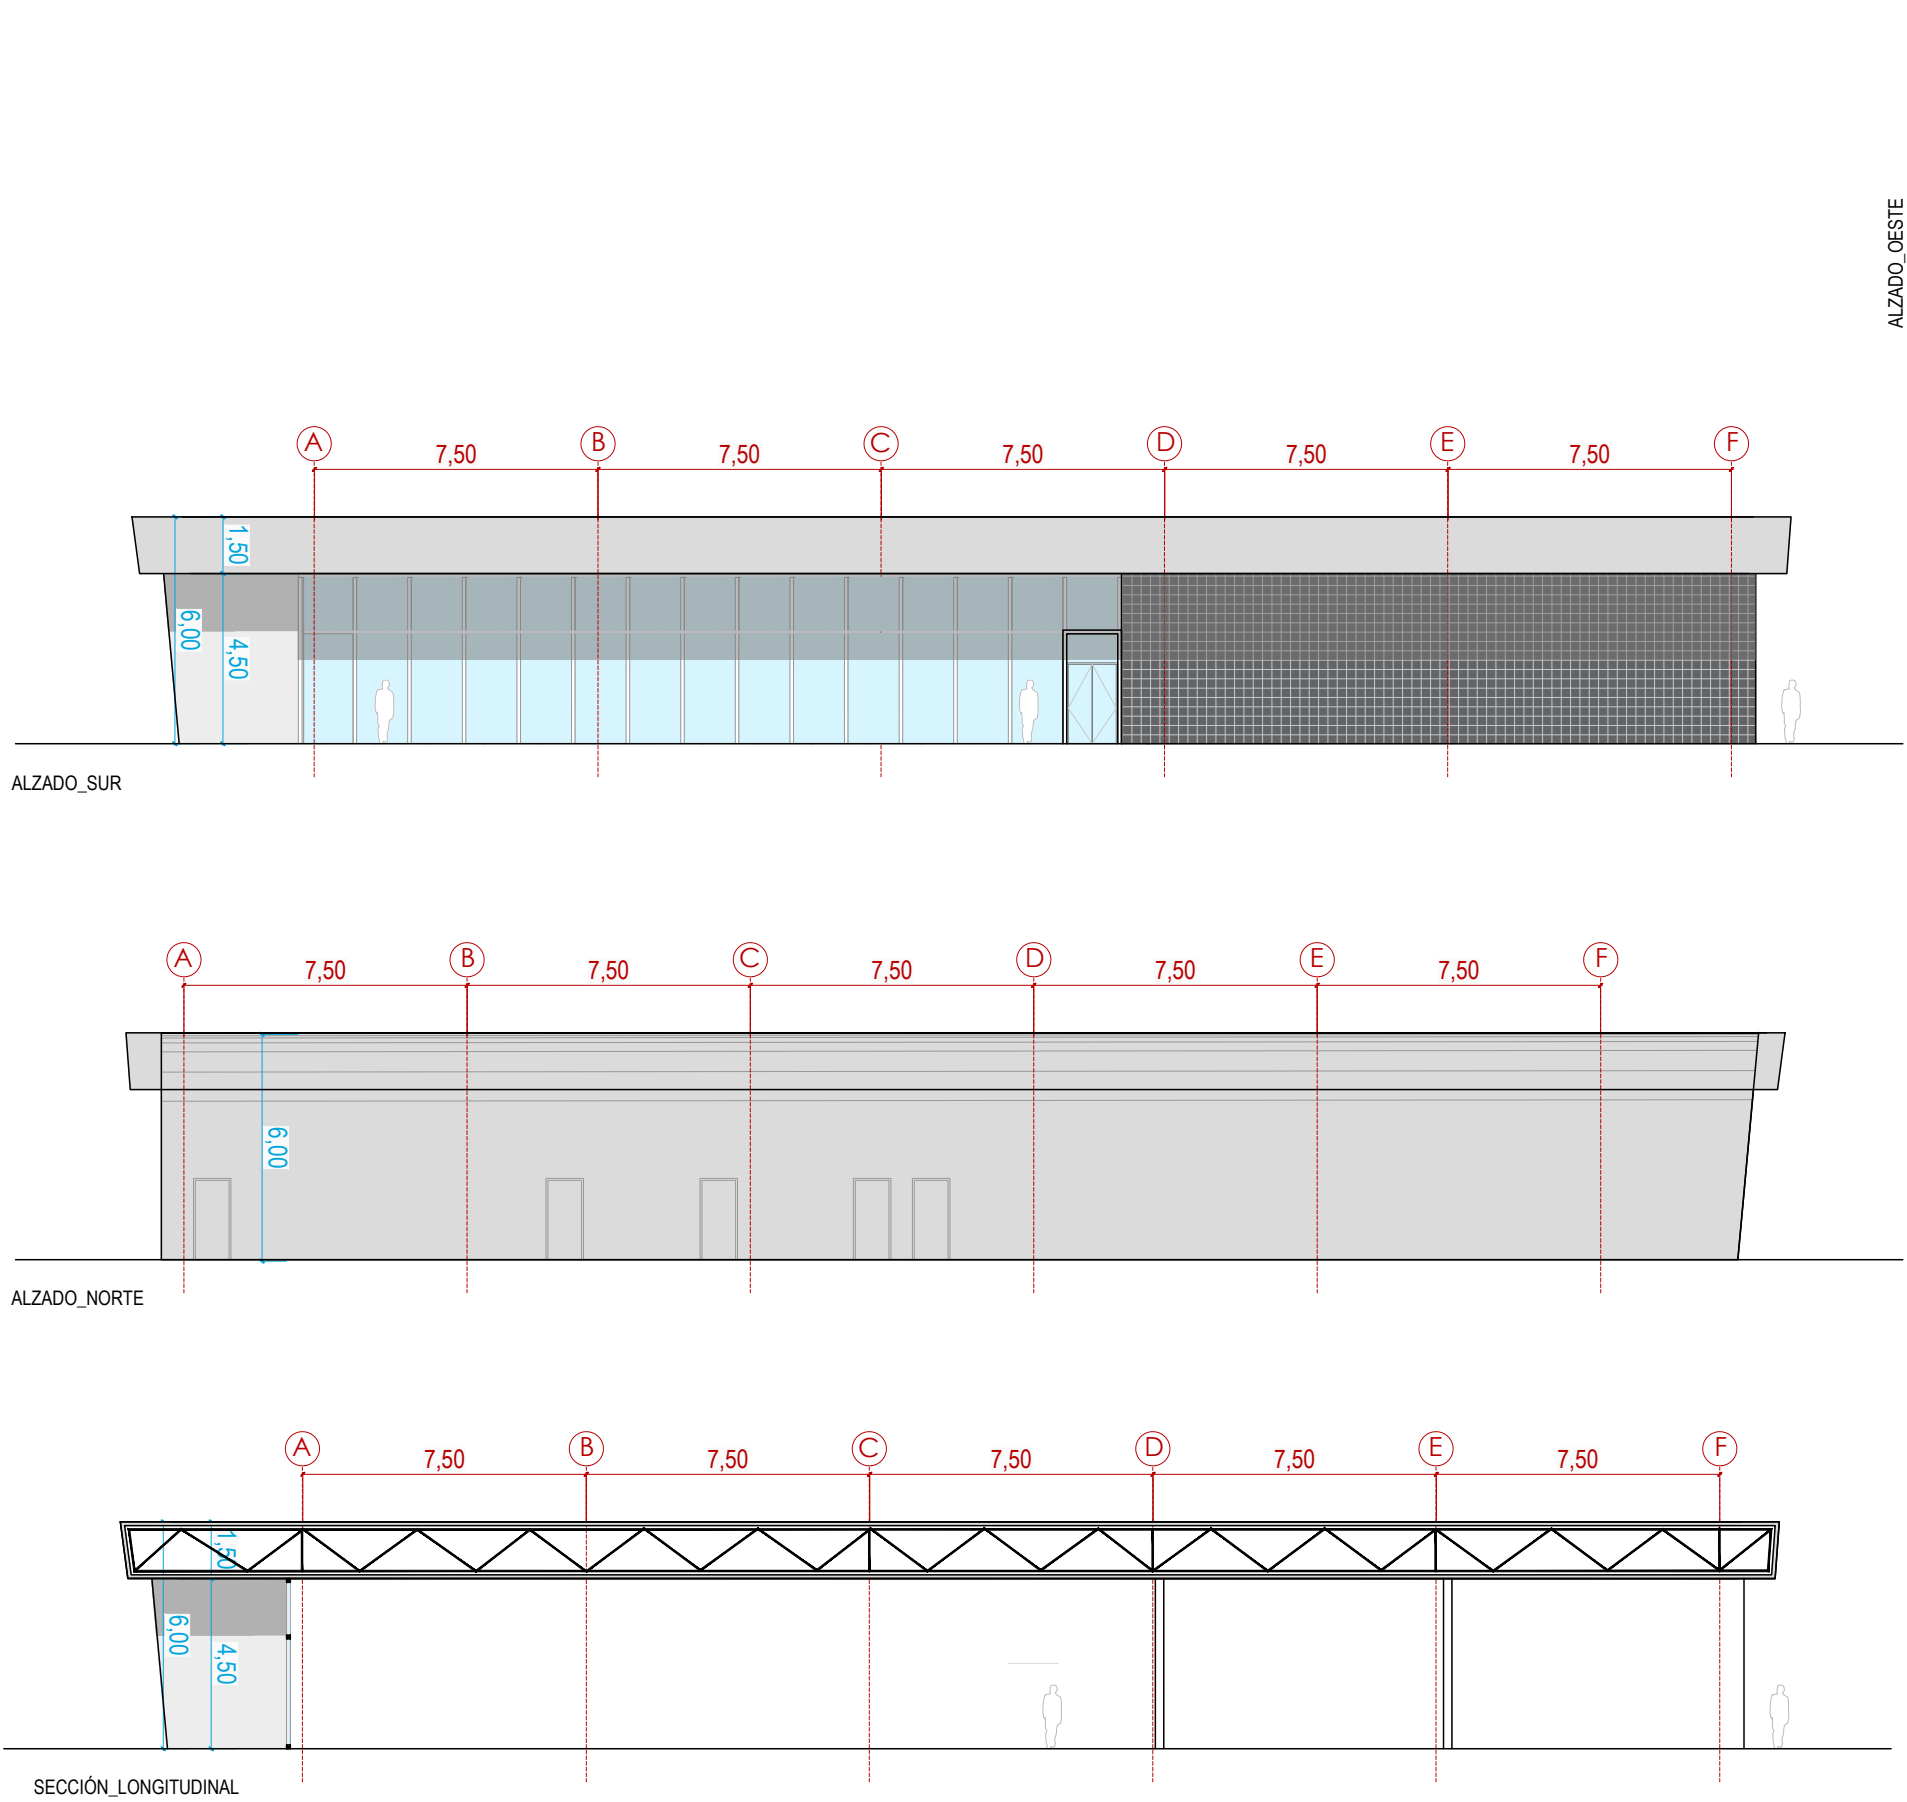


P:\2023\232250\02_doc_tecnica\02.03.Ejecucion\12 ANTEPROYECTOS AASS\TRABAJO\ARQUITECTURA\AP LA ROCA\02.2\PLANOS\PLANOS\LA ROCA_PLANTA_

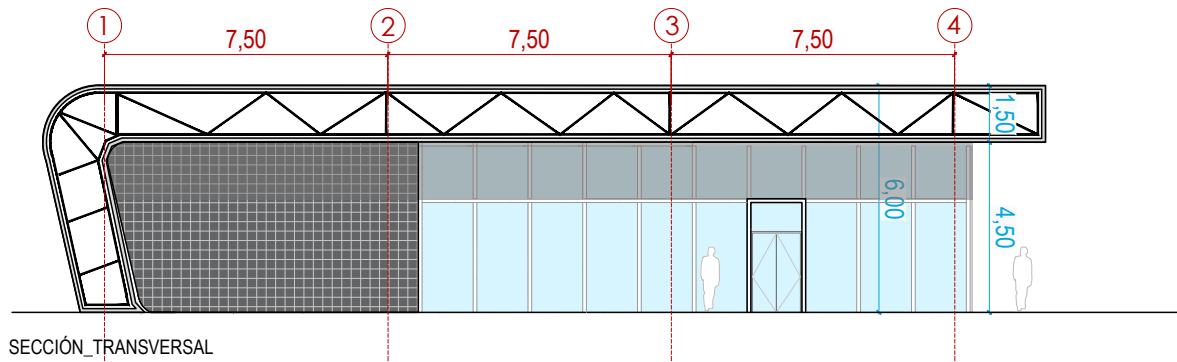

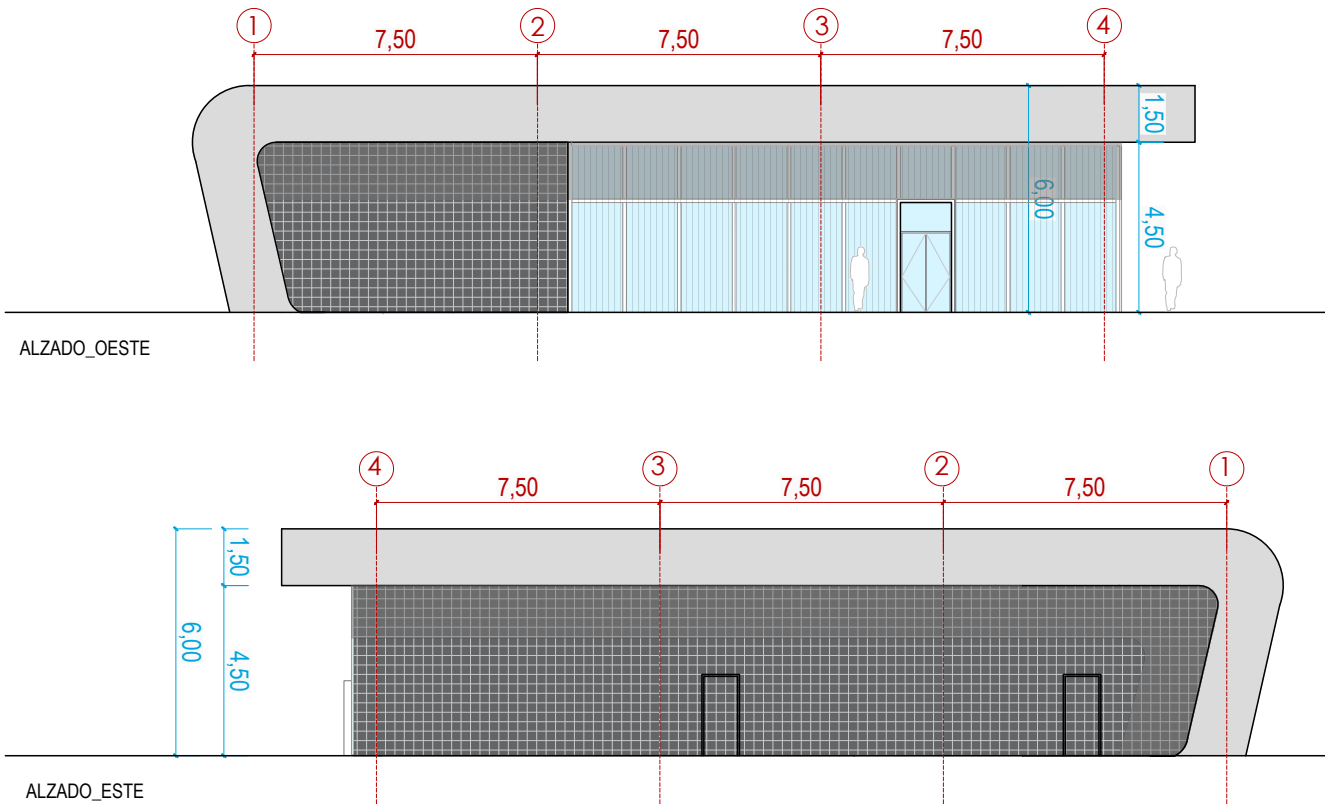

P:\2023\232250\02_doc_tecnica\02.03.Ejecucion\12 ANTEPROYECTOS AASS\TRABAJO\ARQUITECTURA\AP LA ROCA\V02.2\PLANOS\PLANOS\LA ROCA_PLANTA_

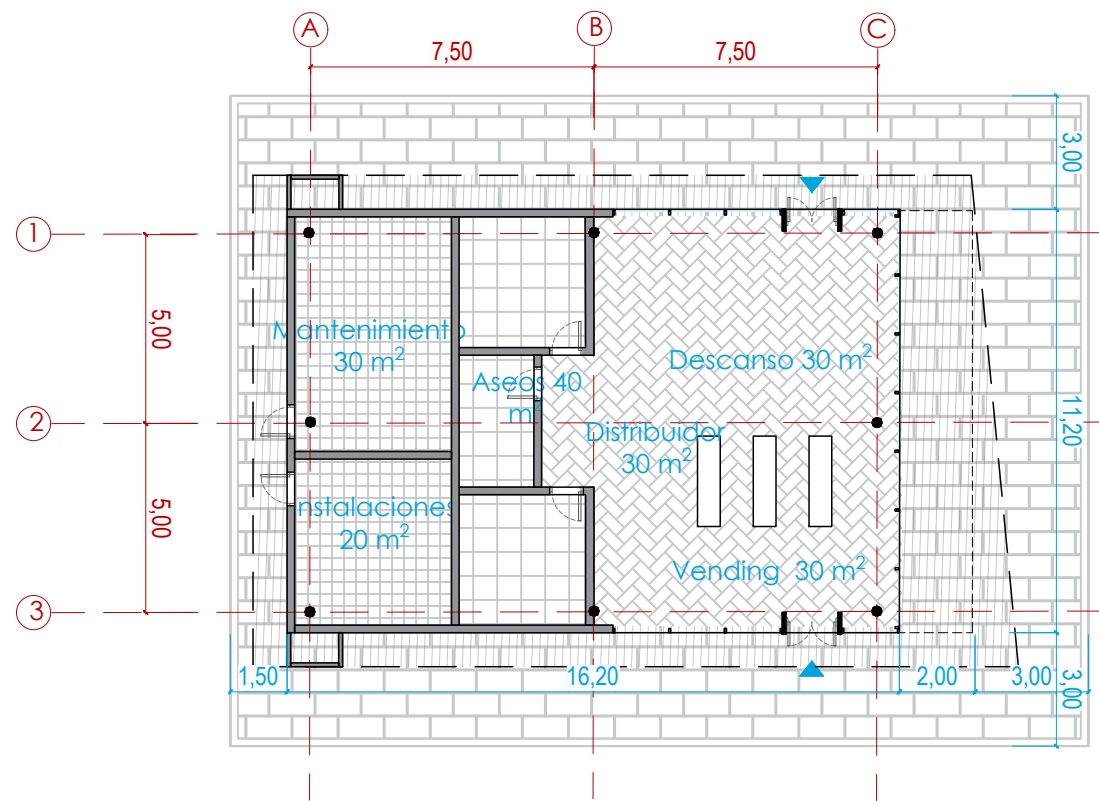

P:\2023\232250\02_doc_tecnica\02.03.Ejecucion\12 ANTEPROYECTOS AASS\TRABAJO\ARQUITECTURA\AP LA ROCA\02.2\PLANOS\PLANOS\LA ROCA_PLANTA_

