



PROMOTOR: ML 60 PROYECTOS INMOBILIARIOS S.L.	CONSULTOR:  Ingeniería, Urbanismo y Medio Ambiente S.L.P.	INGENIERO AUTOR:  Pedro Martín Fernández Col. nº: 13.818	TÍTULO: REORDENACIÓN DEL ENLACE 4 M.I. DE LA GR30 PARA ACCESO A VÍA DE SERVICIO (GRANADA)	FECHA: FEBRERO 2019	ESCALA: S/E	DESIGNACIÓN DEL PLANO: SITUACIÓN	Nº PLANO: 1 Hoja: 1 de 1
---	--	---	---	-------------------------------	----------------	--	-----------------------------------



PROMOTOR:
ML 60
 PROYECTOS INMOBILIARIOS S.L.

CONSULTOR:

 INGENIERO AUTOR:

 Pedro Martín Fernández
 Col. n.º: 13.818

TÍTULO:
 REORDENACIÓN DEL ENLACE 4 M.I. DE LA GR30 PARA ACCESO
 A VÍA DE SERVICIO (GRANADA)

FECHA:
FEBRERO 2019



ESCALA:
 1:2.000

DESIGNACIÓN DEL PLANO:
TOPOGRÁFICO
ESTADO ACTUAL



Nº PLANO:
2
 Hoja:
 1 de 2

A-44
 PK 120





PROMOTOR: ML 60 PROYECTOS INMOBILIARIOS S.L.	CONSULTOR:  INGENIERO AUTOR:  Pedro Martín Fernández Col. n.º: 13.818	TÍTULO: REORDENACIÓN DEL ENLACE 4 M.I. DE LA GR30 PARA ACCESO A VÍA DE SERVICIO (GRANADA)	FECHA: FEBRERO 2019	ESCALA: 1:750	DESIGNACIÓN DEL PLANO: TOPOGRÁFICO ESTADO ACTUAL	N.º PLANO: 2 Hoja: 2 de 2
---	--	---	-------------------------------	------------------	--	---





PROMOTOR: ML 60 PROYECTOS INMOBILIARIOS S.L.	CONSULTOR:  Ingeniería, Urbanismo y Medio Ambiente S.L.P.	INGENIERO AUTOR:  Pedro Martín Fernández Col. n.º: 13.818	TÍTULO: REORDENACIÓN DEL ENLACE 4 M.I. DE LA GR30 PARA ACCESO A VÍA DE SERVICIO (GRANADA)	FECHA: FEBRERO 2019	ESCALA: 1:5.000	DESIGNACIÓN DEL PLANO: CONJUNTO	Nº PLANO: 3 Hoja: 1 de 1
---	--	--	--	-------------------------------	--------------------	---	--


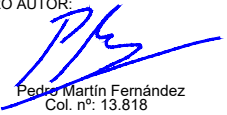



PROMOTOR: ML 60 PROYECTOS INMOBILIARIOS S.L.	CONSULTOR:  INGENIERO AUTOR:  Pedro Martín Fernández Col. n.º: 13.818	TÍTULO: REORDENACIÓN DEL ENLACE 4 M.I. DE LA GR30 PARA ACCESO A VÍA DE SERVICIO (GRANADA)	FECHA: FEBRERO 2022	ESCALA: 1:1.500	DESIGNACIÓN DEL PLANO: PLANTA GENERAL IMAGEN FINAL	Nº PLANO: 4.1 Hoja: 1 de 2
---	---	---	-------------------------------	--------------------	--	-------------------------------------





PROMOTOR: ML 60 PROYECTOS INMOBILIARIOS S.L.	CONSULTOR:  INGENIERO AUTOR:  Pedro Martín Fernández Col. n.º: 13.818	TÍTULO: REORDENACIÓN DEL ENLACE 4 M.I. DE LA GR30 PARA ACCESO A VÍA DE SERVICIO (GRANADA)	FECHA: FEBRERO 2022	ESCALA: 1:500	DESIGNACIÓN DEL PLANO: PLANTA GENERAL IMAGEN FINAL GLORIETA	Nº PLANO: 4.1 Hoja: 2 de 2
---	---	---	-------------------------------	------------------	---	-------------------------------------

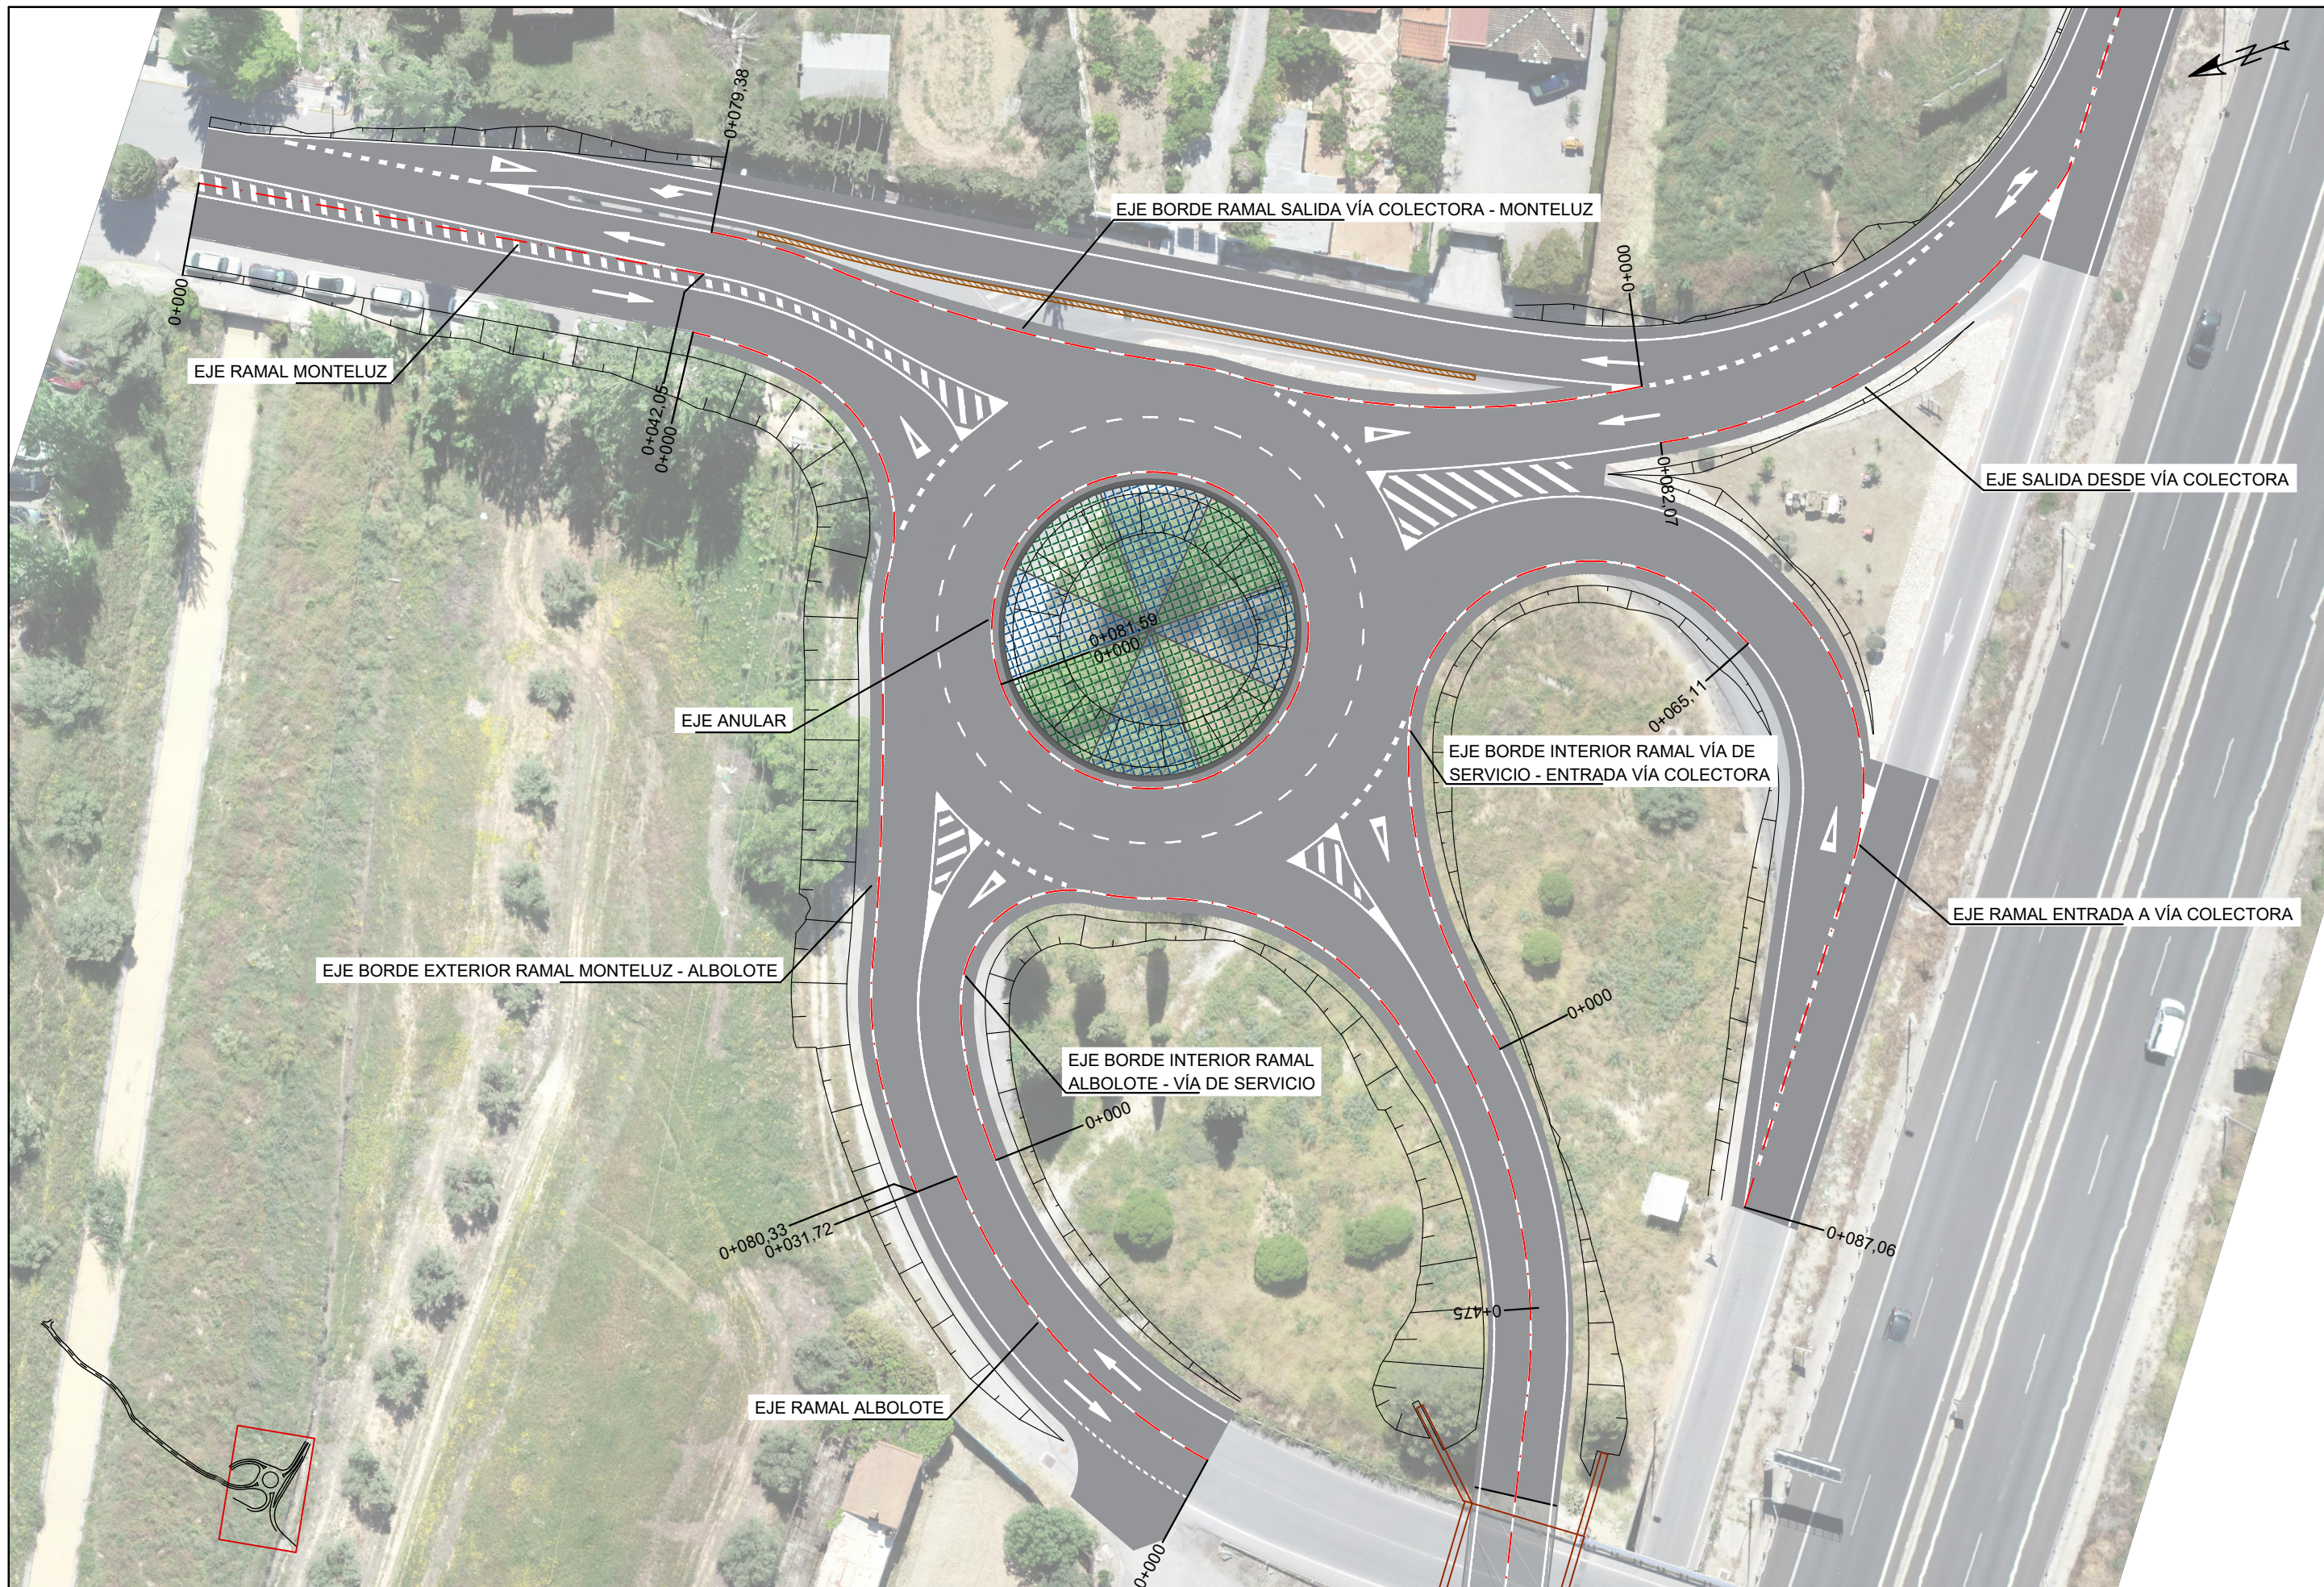

PROMOTOR: ML 60 PROYECTOS INMOBILIARIOS S.L.	CONSULTOR:  INGENIERO AUTOR:  Pedro Martín Fernández Col. n.º: 13.818	TÍTULO: REORDENACIÓN DEL ENLACE 4 M.I. DE LA GR30 PARA ACCESO A VÍA DE SERVICIO (GRANADA)	FECHA: FEBRERO 2022	ESCALA: 1:1.500	DESIGNACIÓN DEL PLANO: PLANTA GENERAL EJES	N.º PLANO: 4.2 Hoja: 1 de 2
---	--	---	-------------------------------	--------------------	---	--------------------------------------



PROMOTOR: ML 60 PROYECTOS INMOBILIARIOS S.L.	CONSULTOR: 	INGENIERO AUTOR:  Pedro Martín Fernández Col. n.º: 13.818	TÍTULO: REORDENACIÓN DEL ENLACE 4 M.I. DE LA GR30 PARA ACCESO A VÍA DE SERVICIO (GRANADA)	FECHA: FEBRERO 2022	ESCALA: 1:500	DESIGNACIÓN DEL PLANO: PLANTA GENERAL EJES GLORIETA	N.º PLANO: 4.2 Hoja: 2 de 2
---	---	--	--	-------------------------------	------------------	---	--------------------------------------