



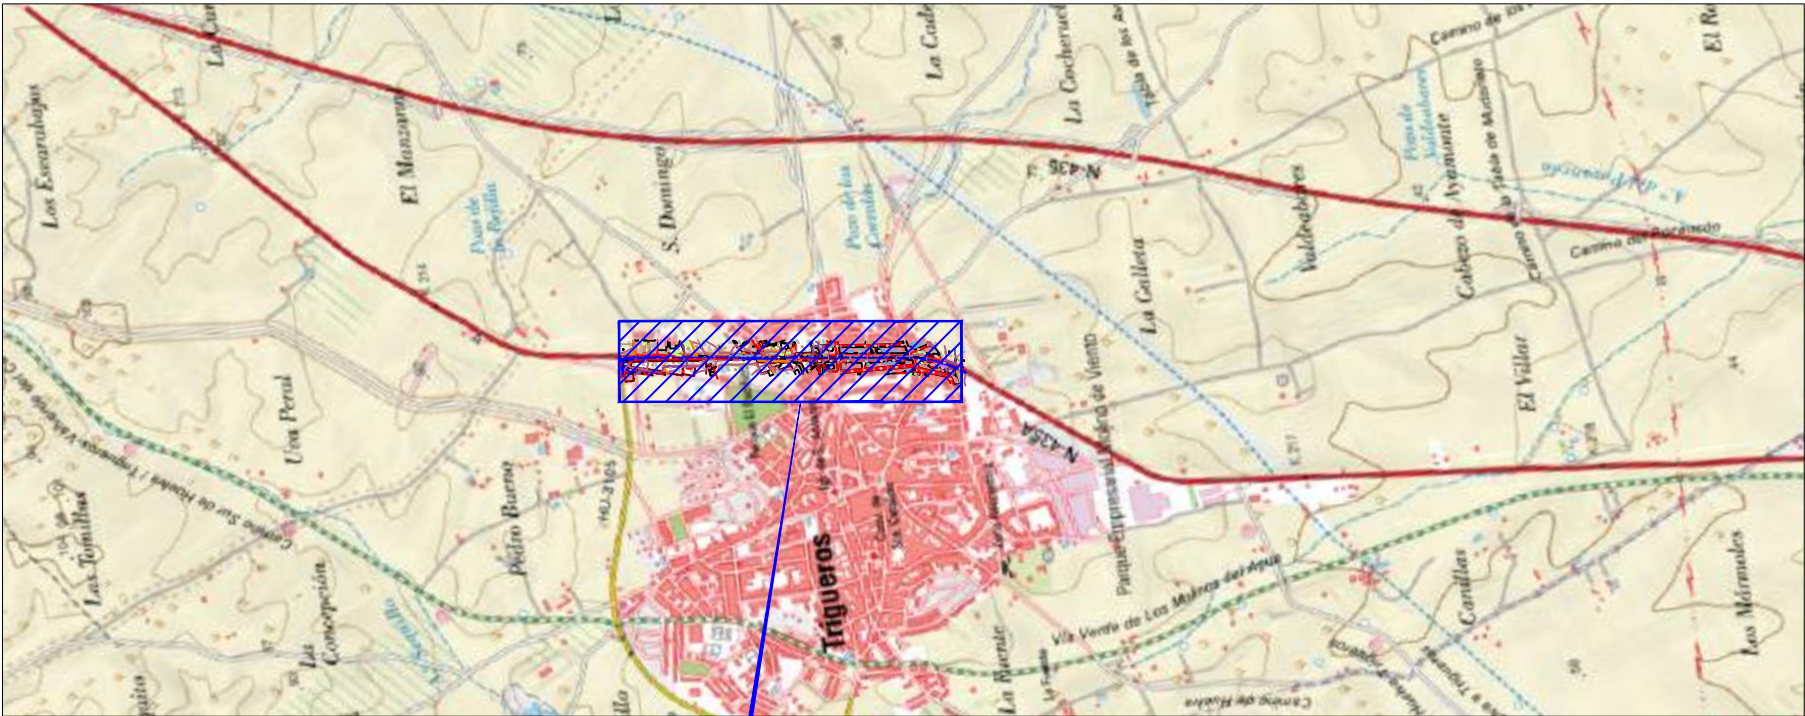


ÁMBITO DEL ESTUDIO

PLANO DE LOCALIZACIÓN
ESCALA 1:50.000

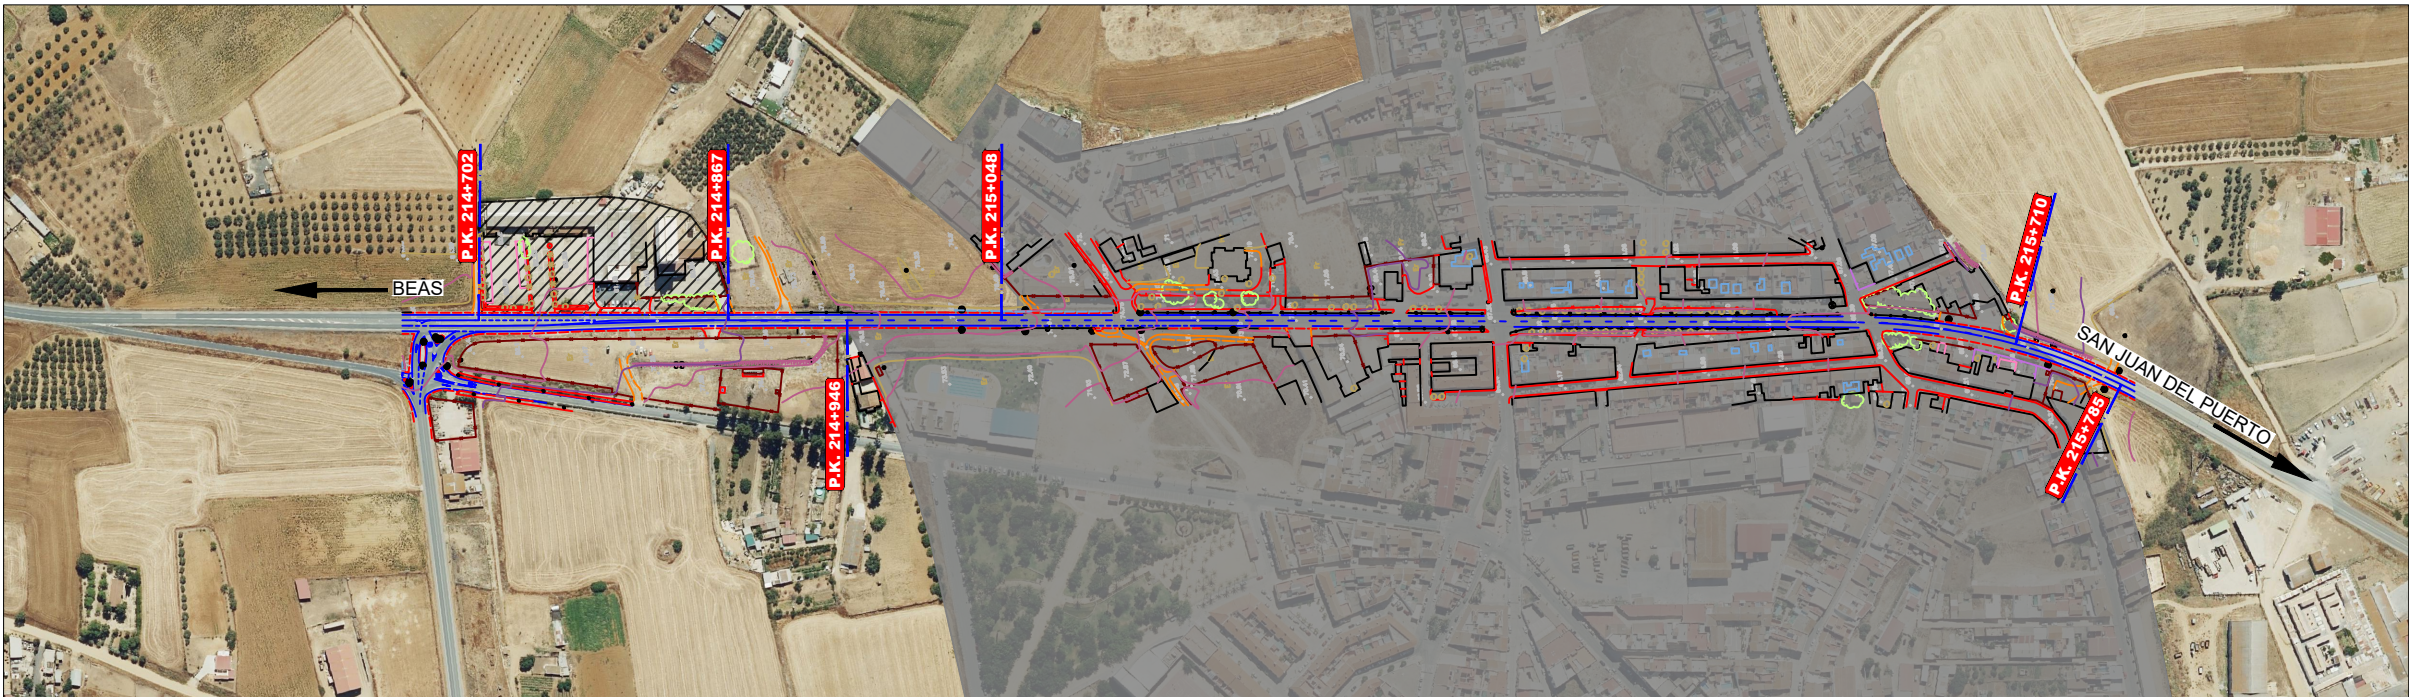


PLANO DE LOCALIZACIÓN
SIN ESCALA

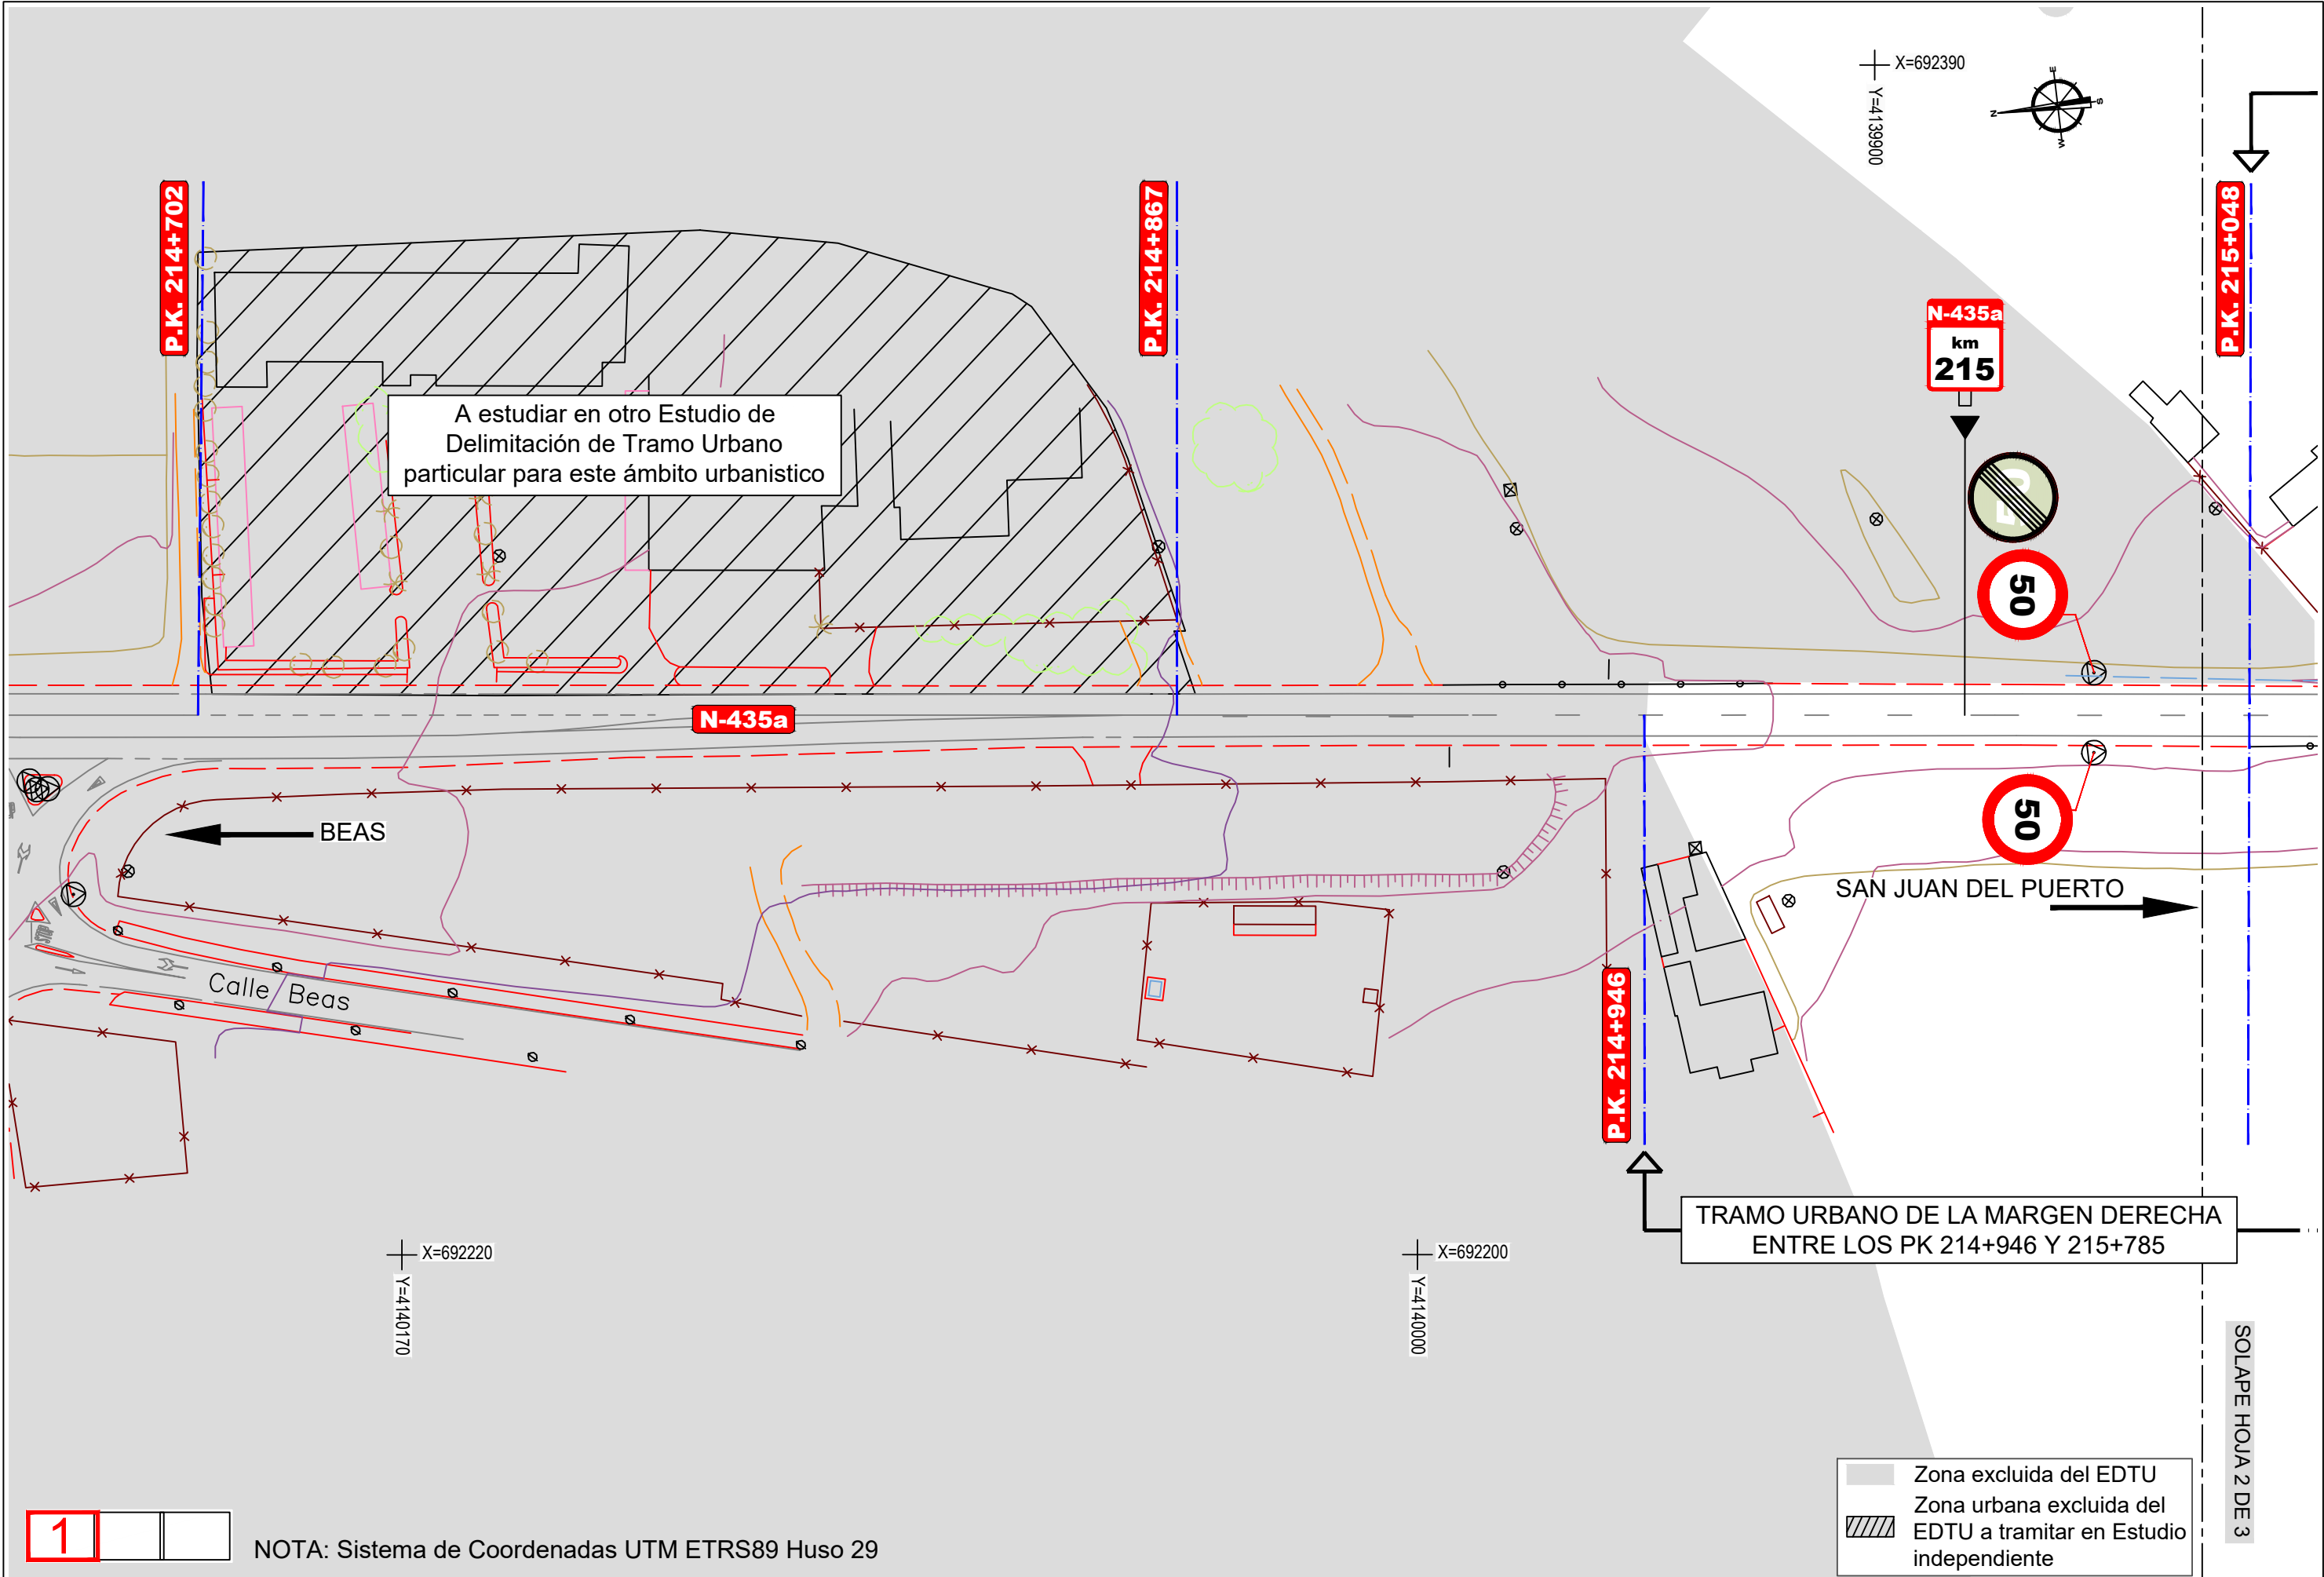

1

NOTA: Sistema de Coordenadas UTM ETRS89 Huso 29

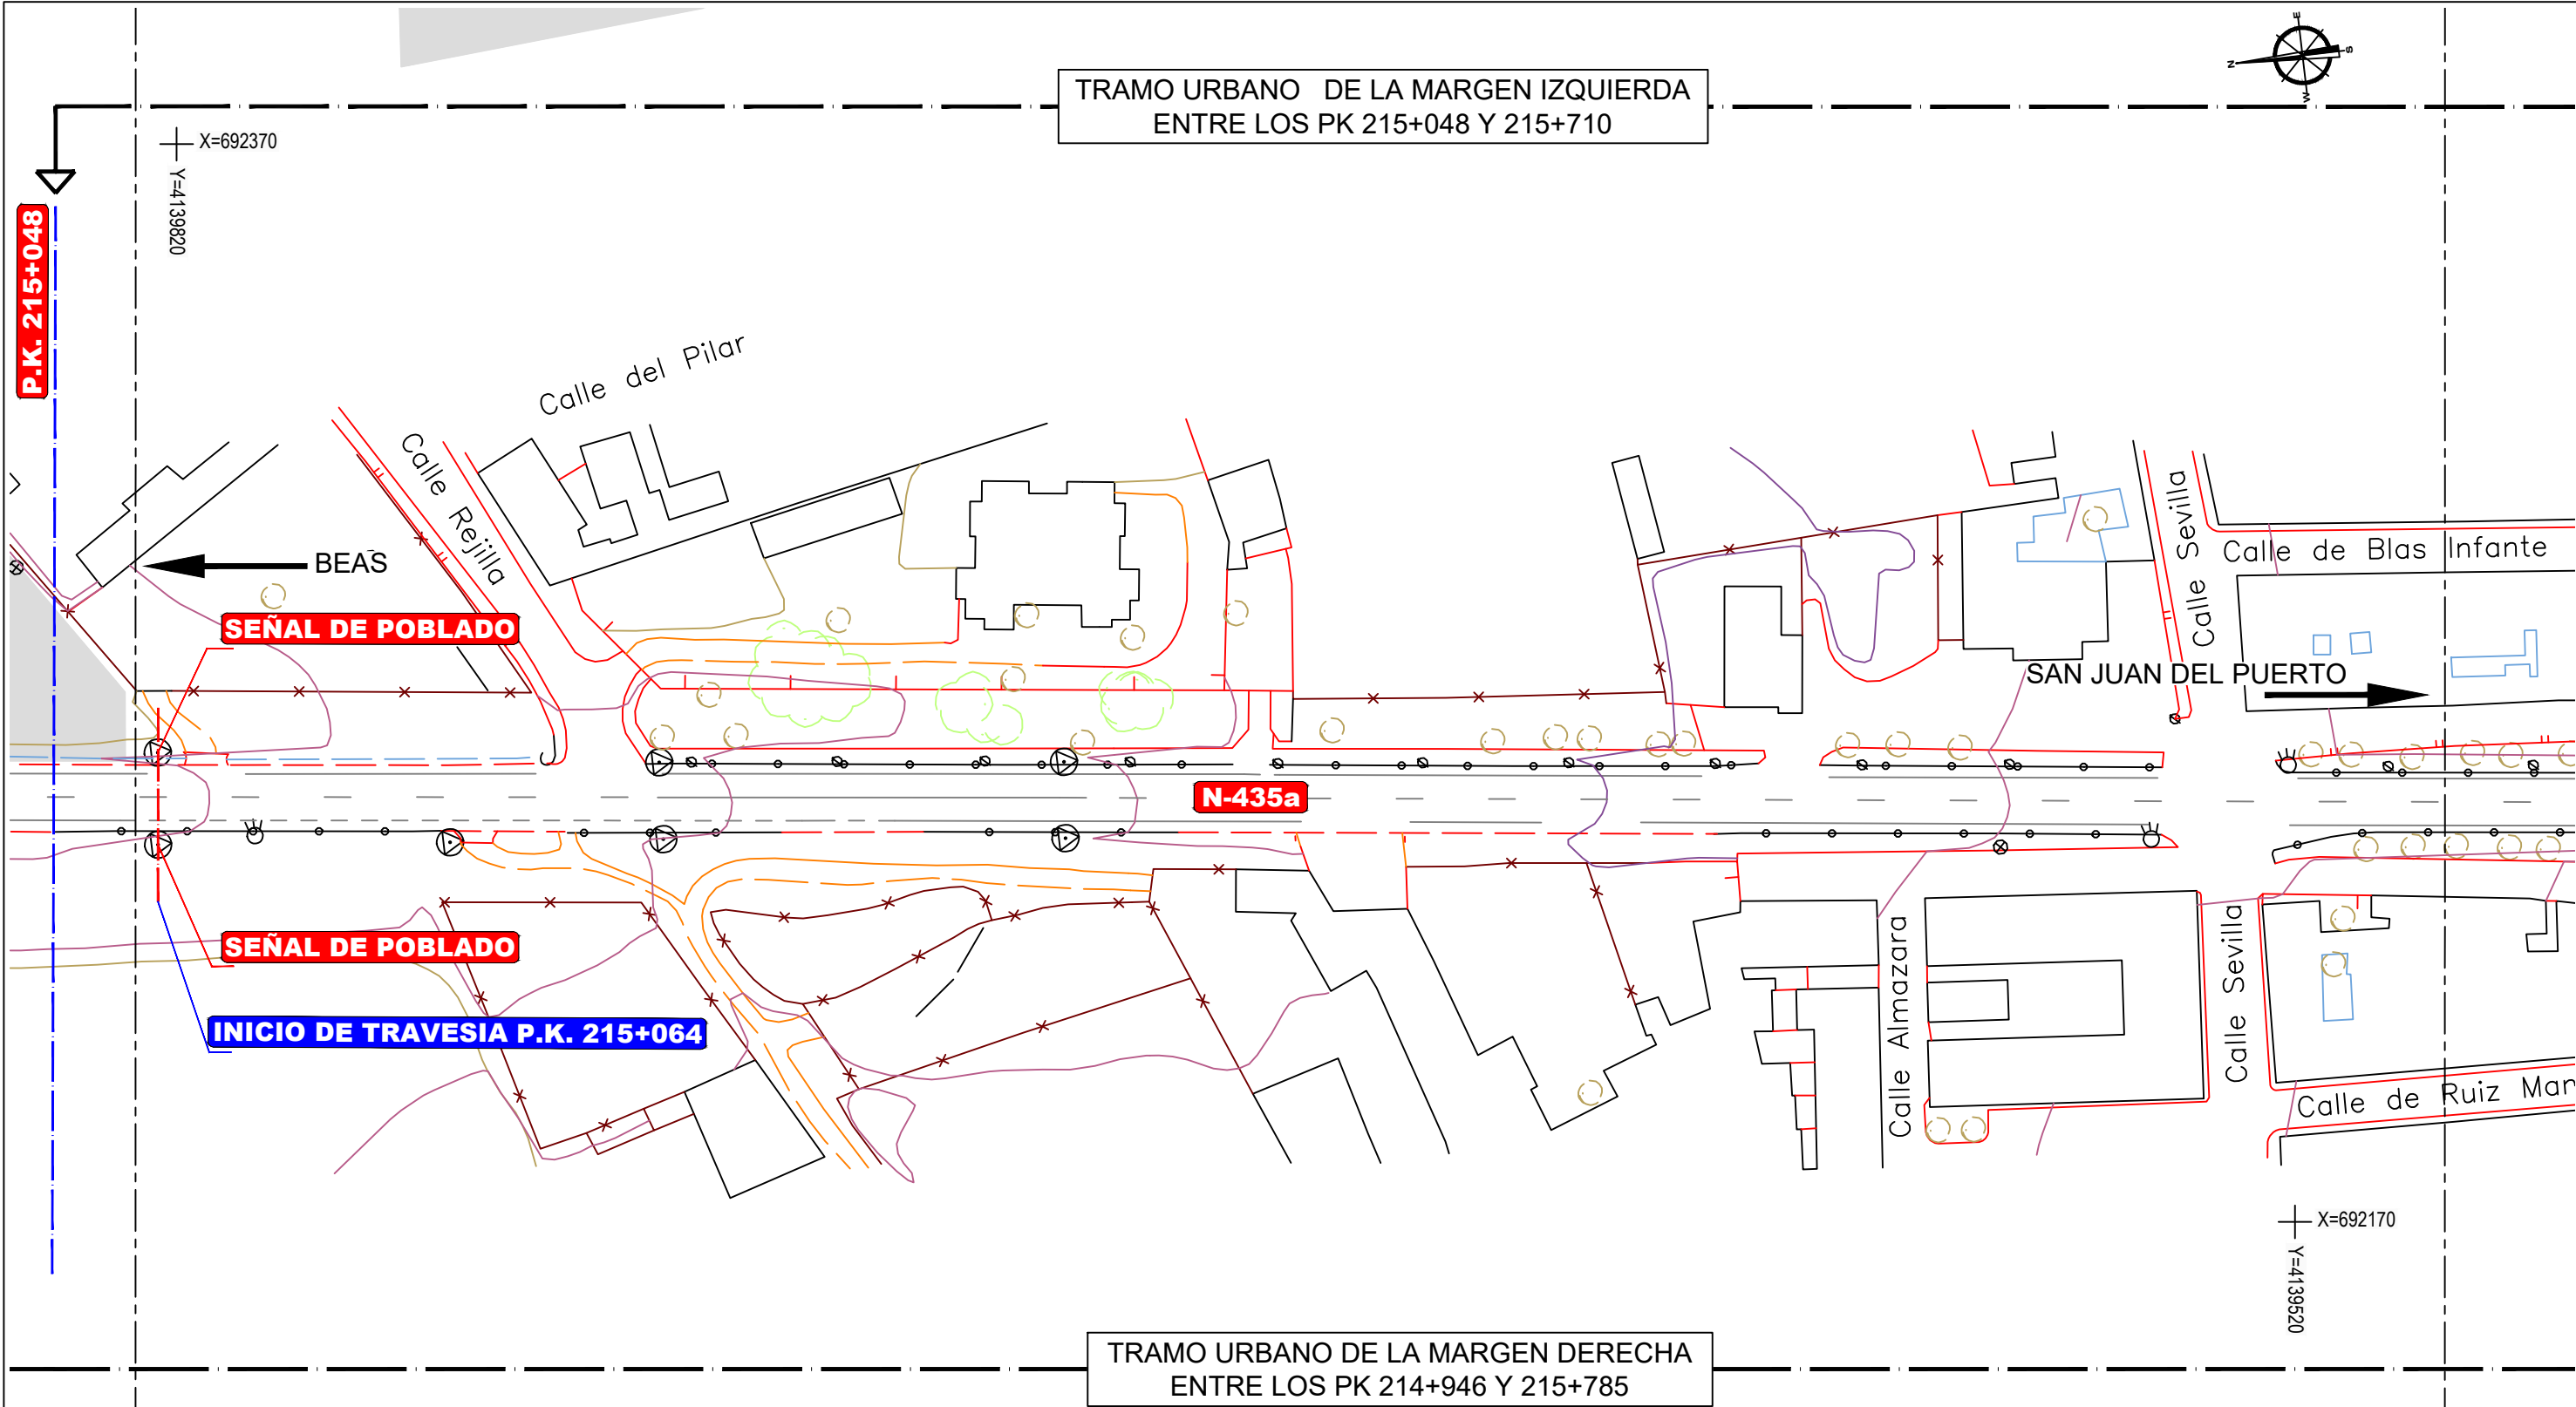


SOLAPE HOJA 1 DE 3

2

NOTA: Sistema de Coordenadas UTM ETRS89 Huso 29

SOLAPE HOJA 3 DE 3

Zona excluida del EDTU

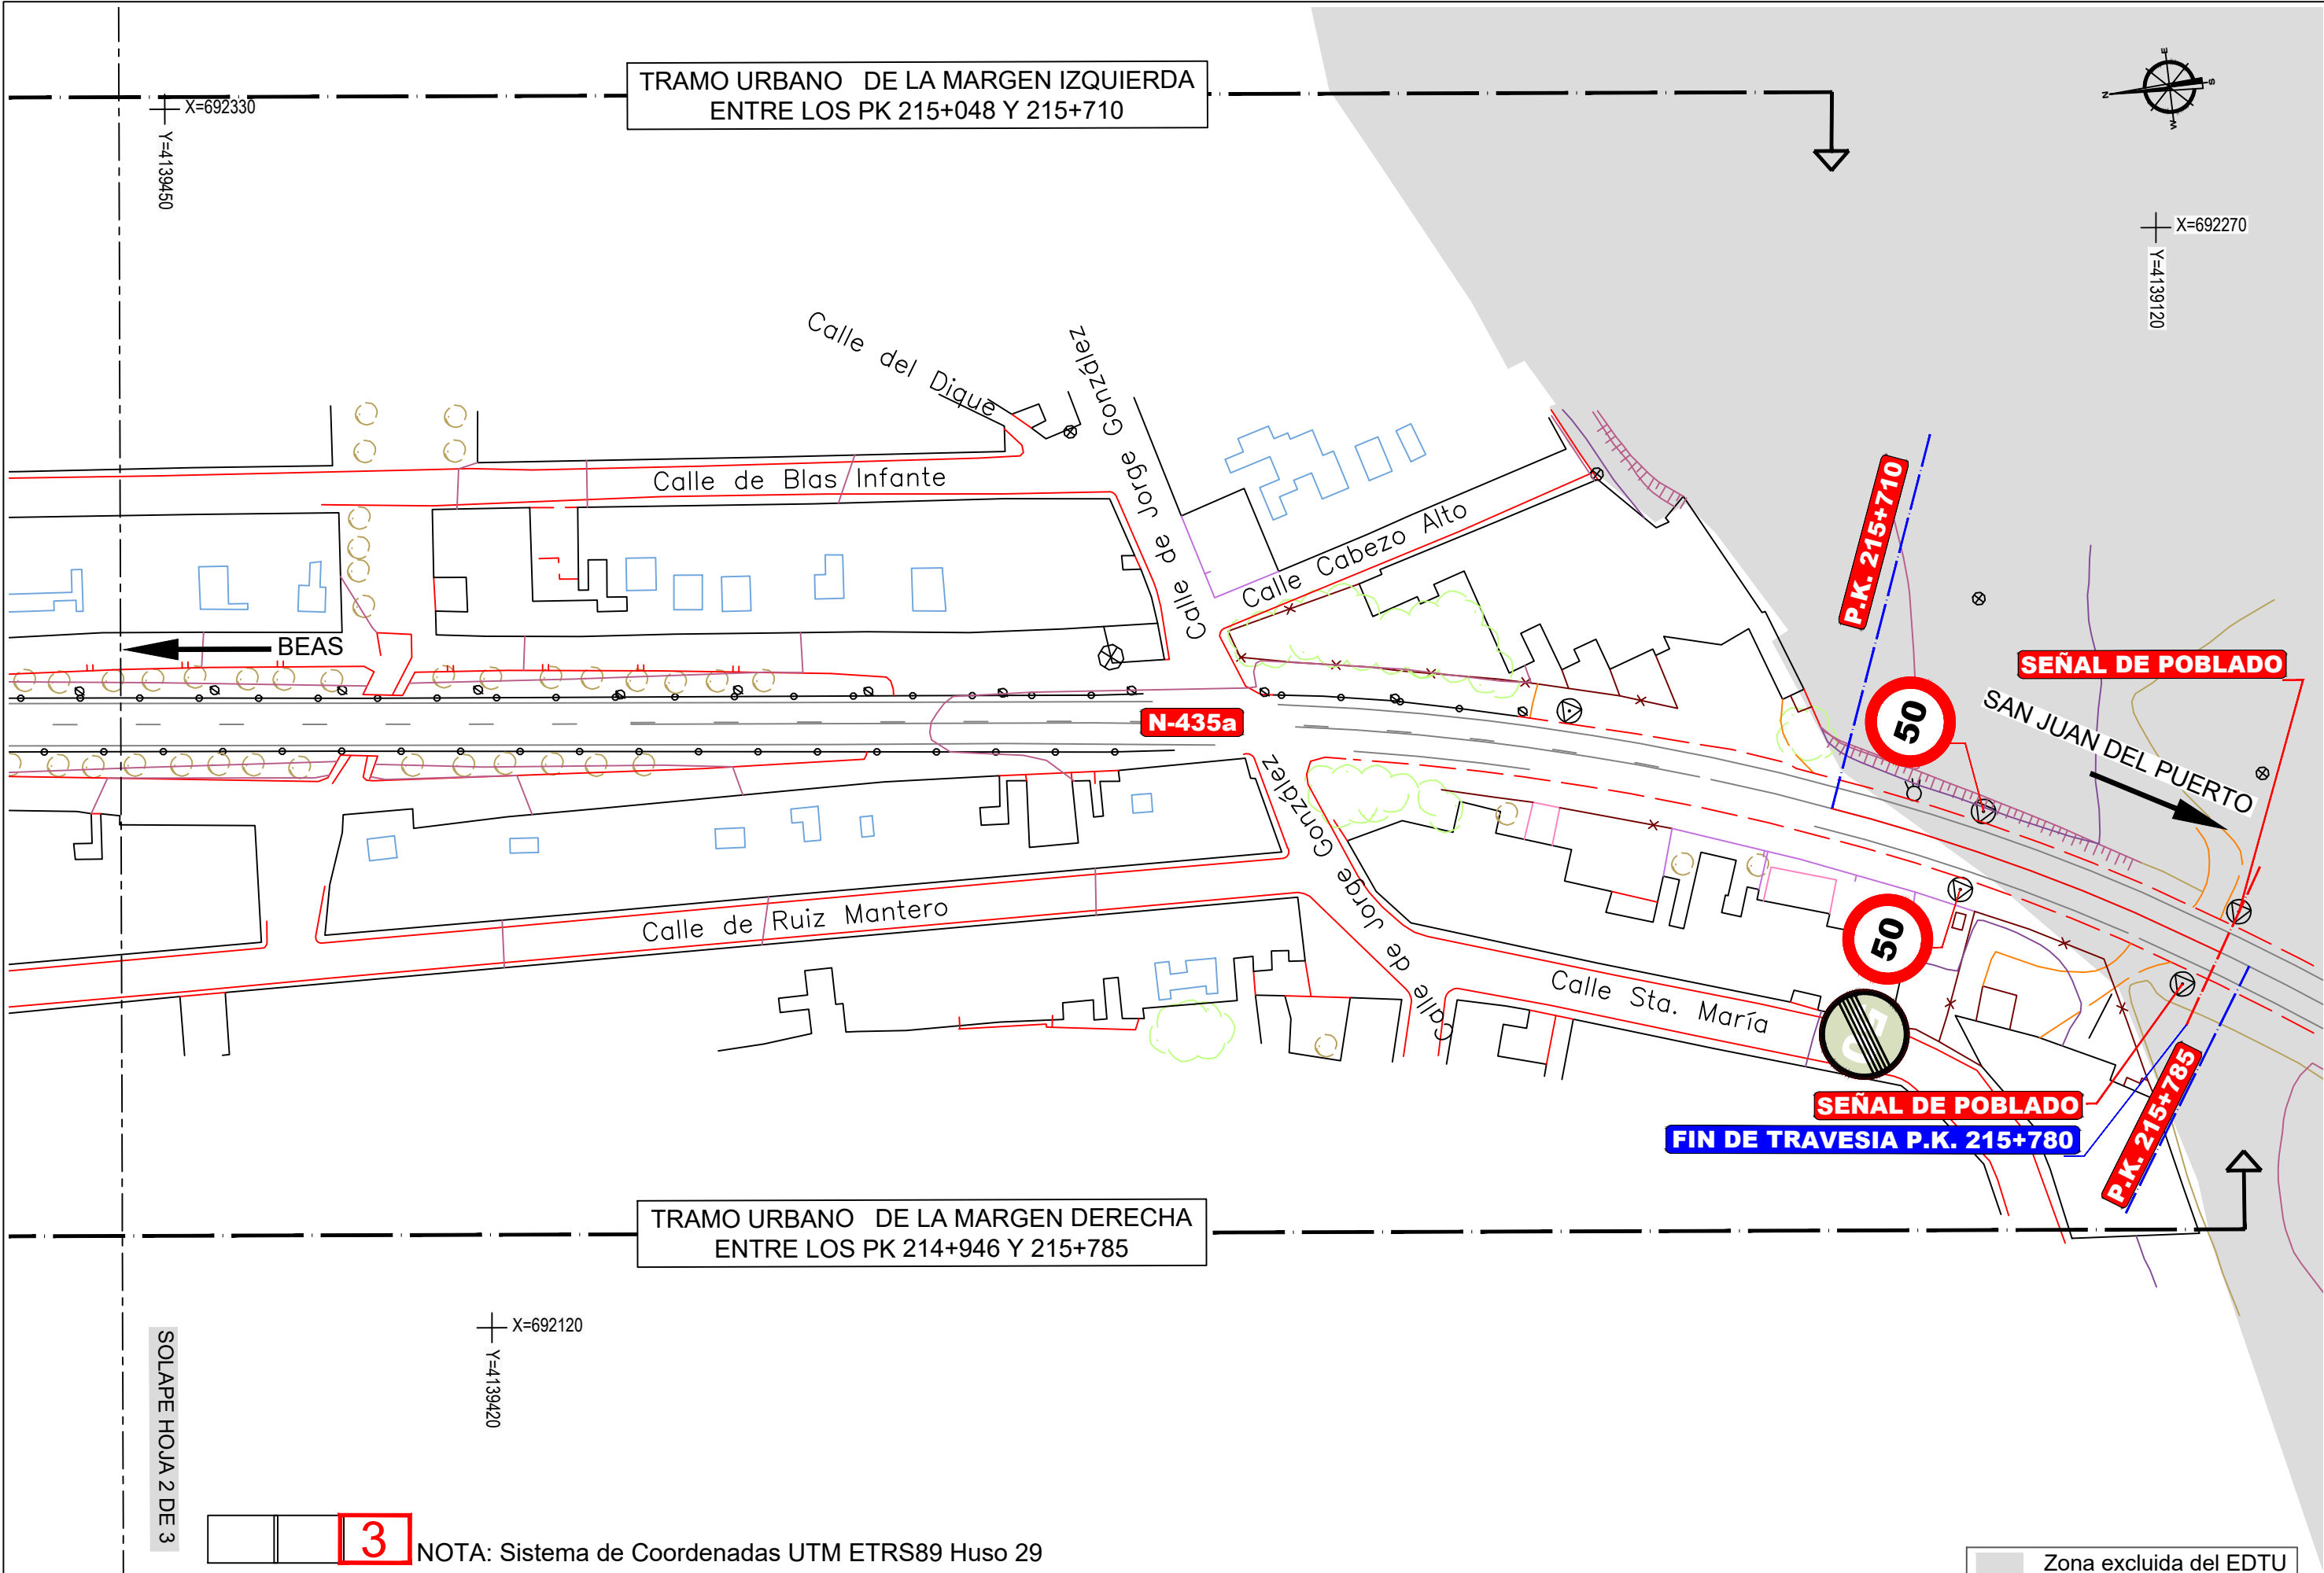



SOLAPE HOJA 2 DE 3

3

NOTA: Sistema de Coordinadas UTM ETRS89 Huso 29

Zona excluida del EDTU

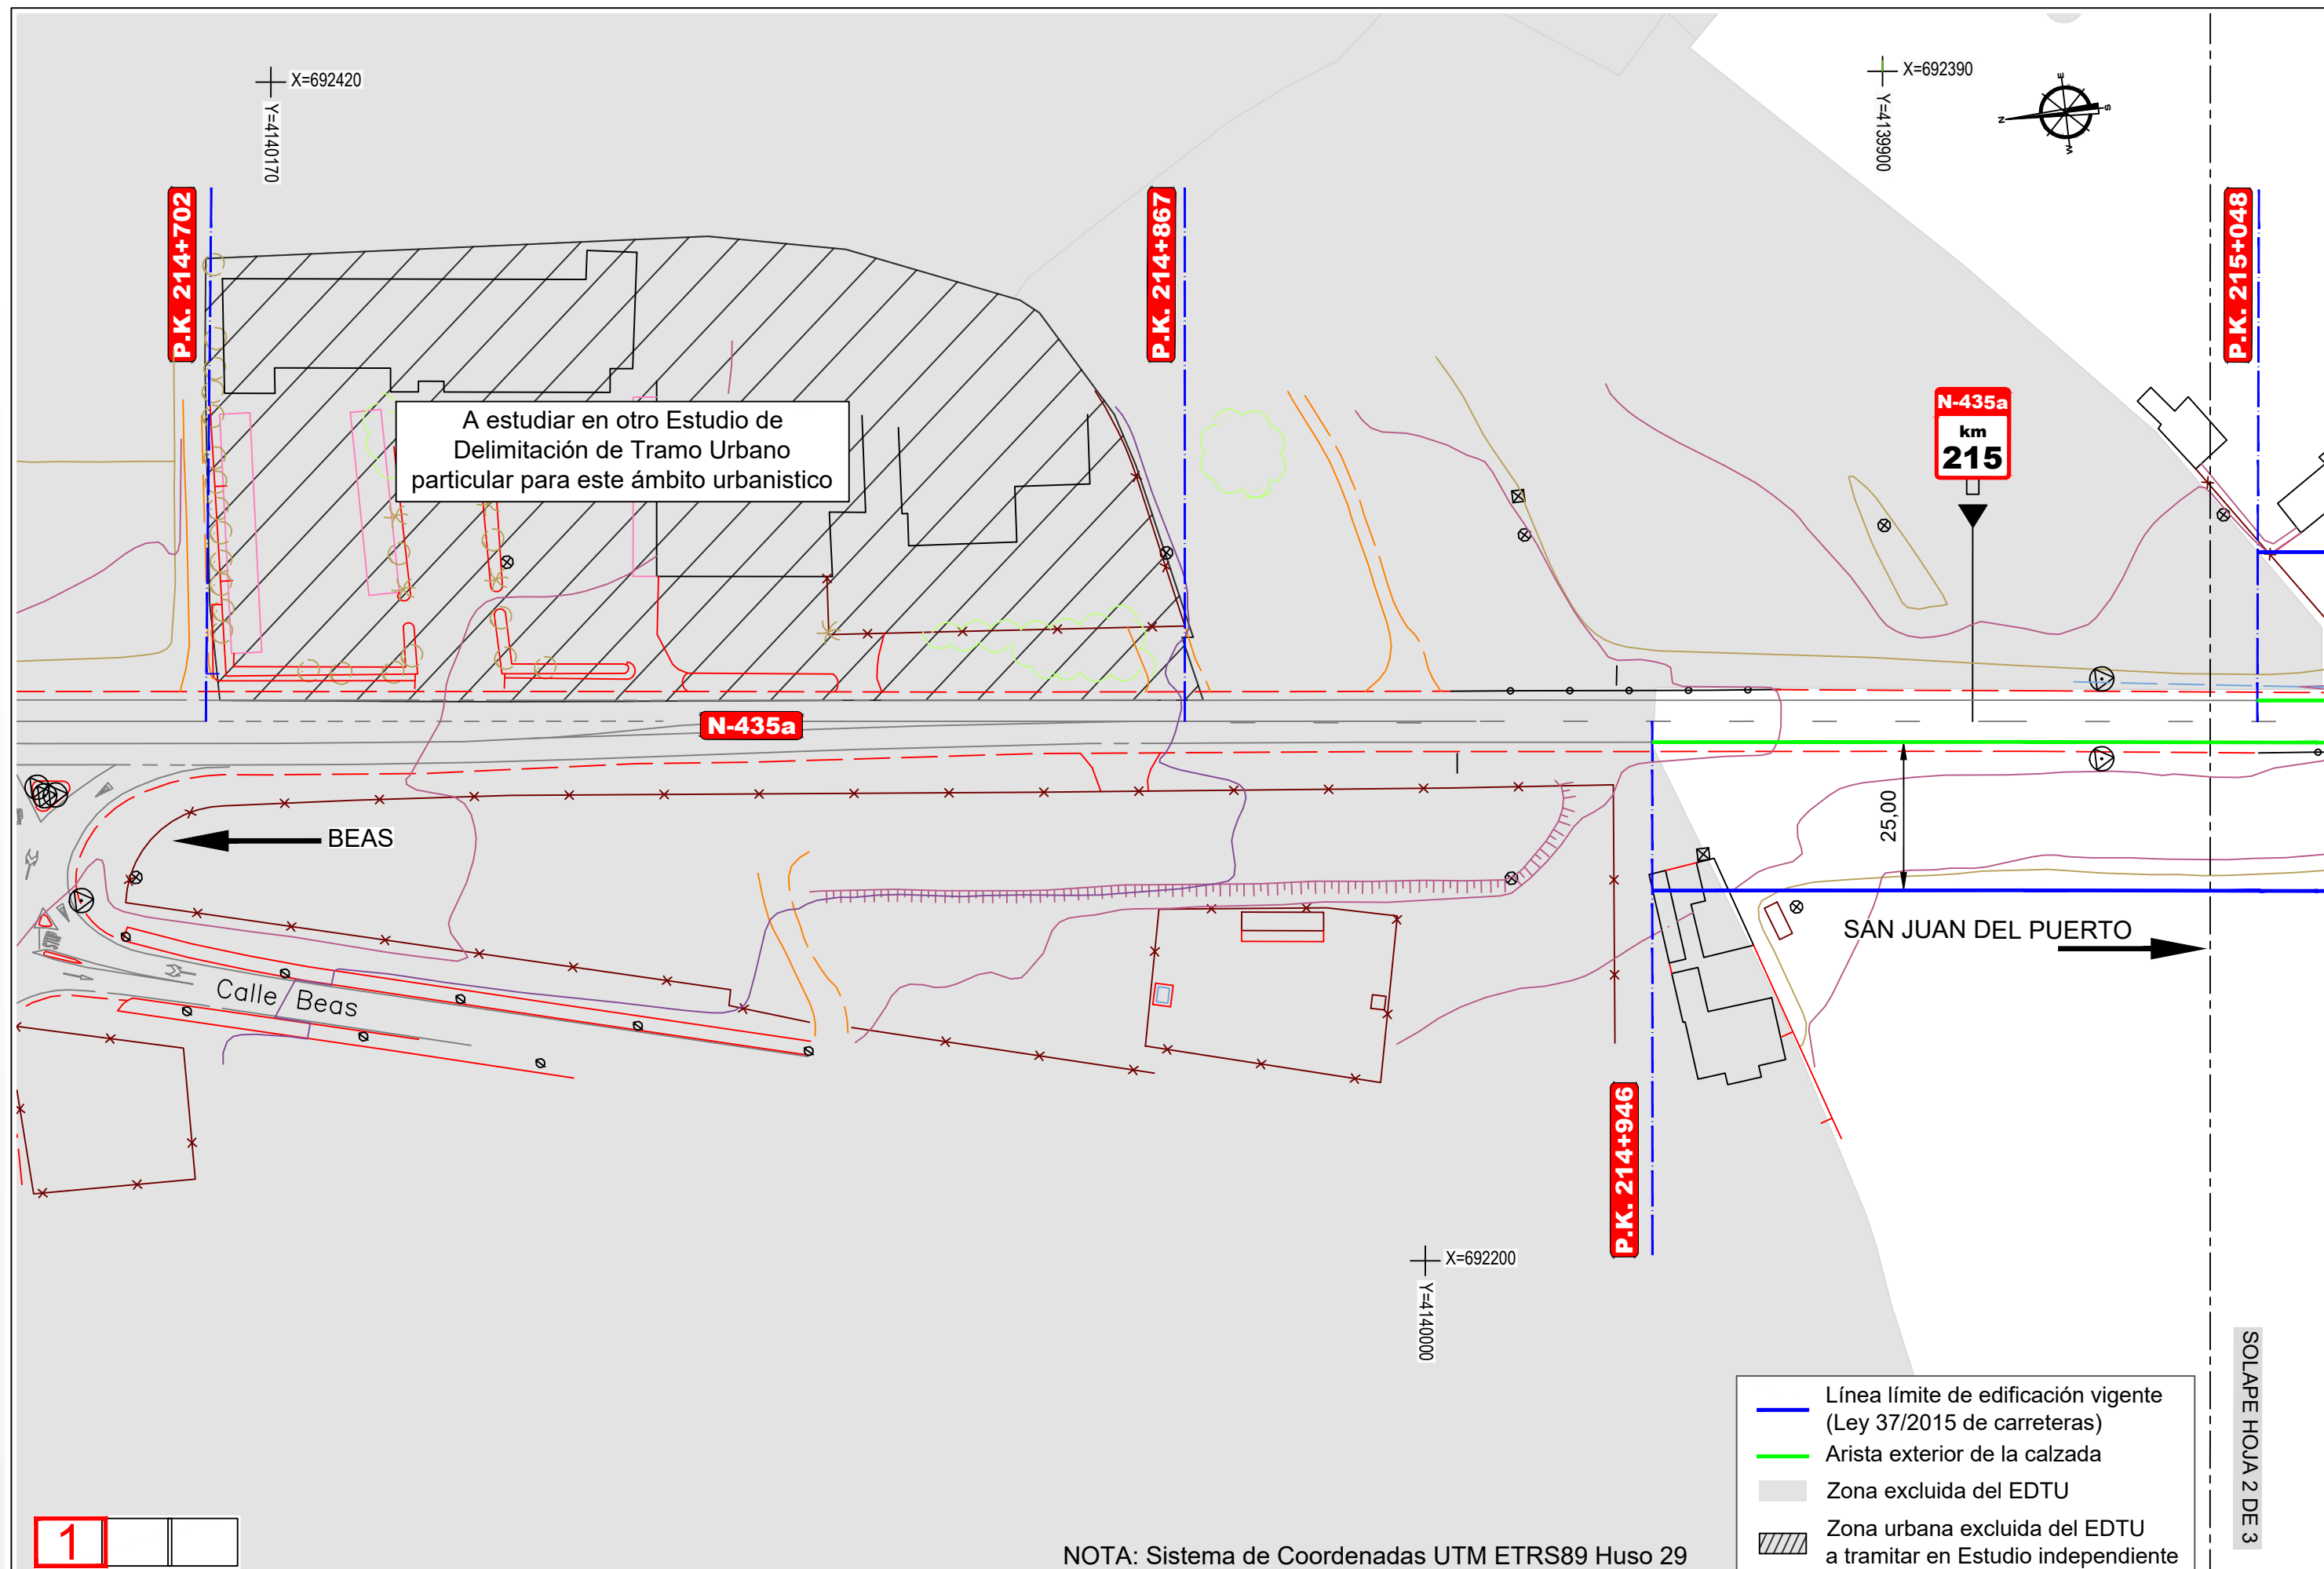

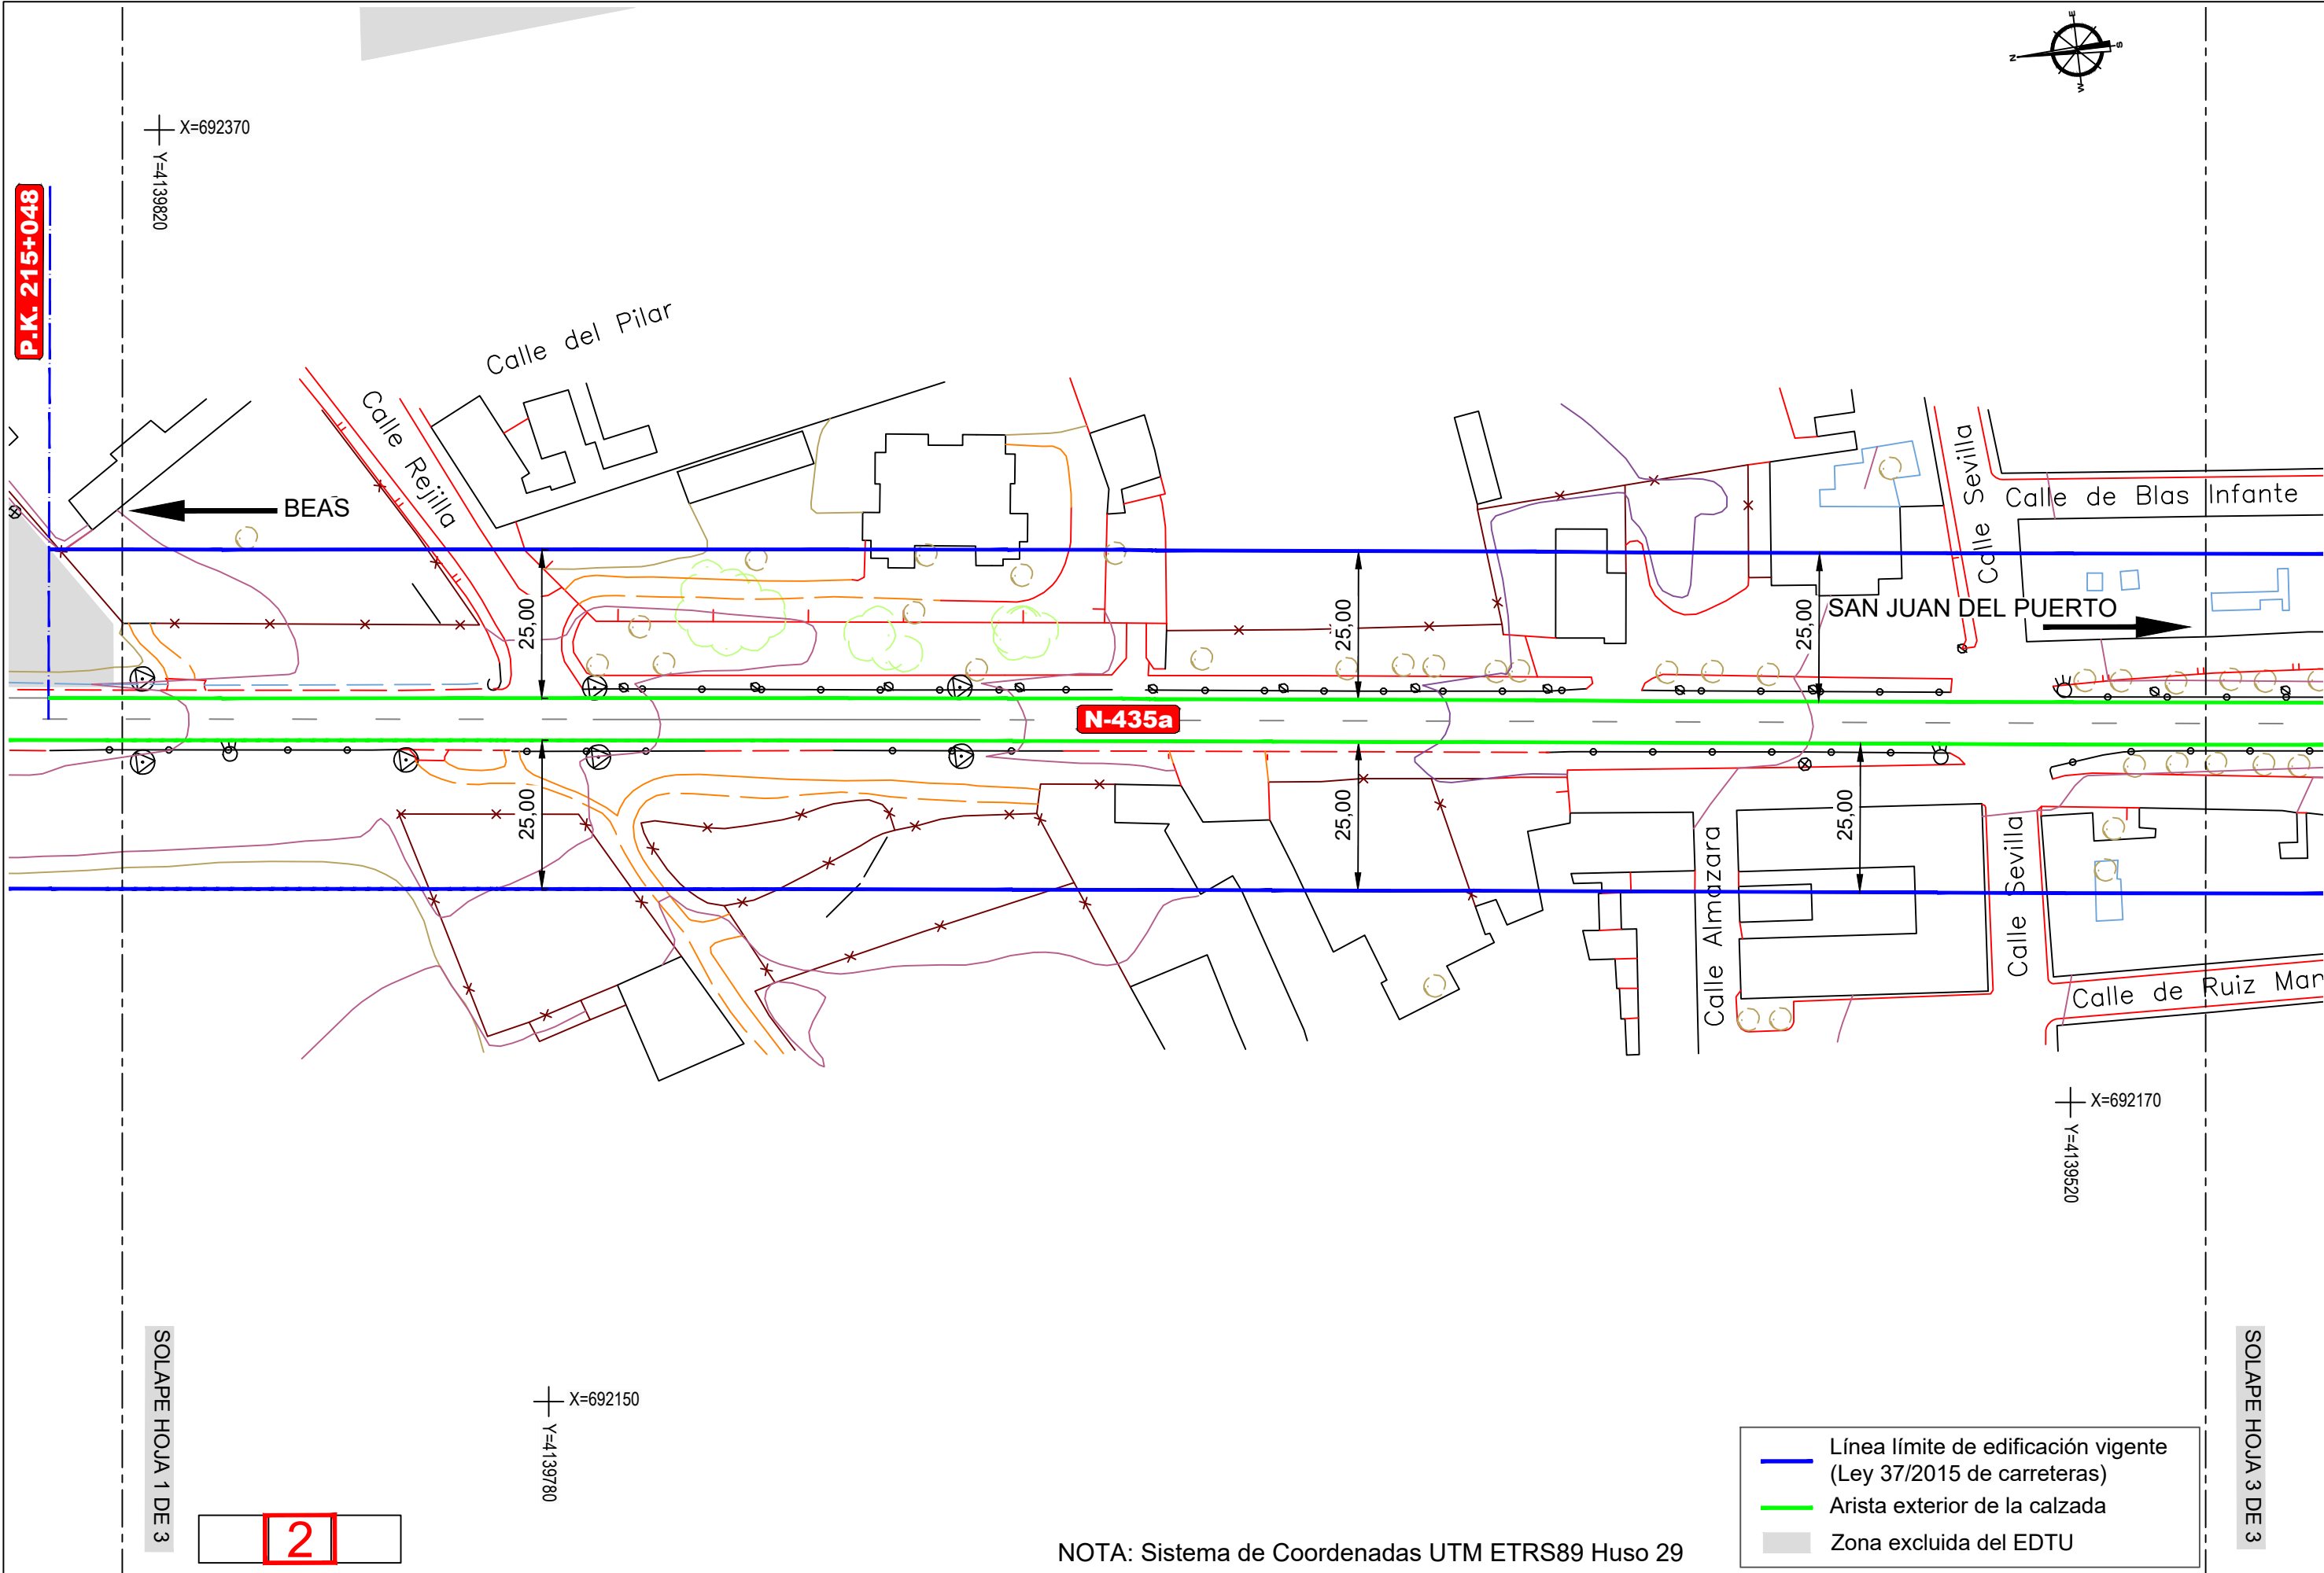

SOLAPE HOJA 1 DE 3


2

SOLAPE HOJA 3 DE 3

NOTA: Sistema de Coordenadas UTM ETRS89 Huso 29

- Línea límite de edificación vigente (Ley 37/2015 de carreteras)
- Arista exterior de la calzada
- Zona excluida del EDTU

 GOBIERNO DE ESPAÑA MINISTERIO DE TRANSPORTES Y MOVILIDAD SOSTENIBLE	SECRETARÍA DE ESTADO DE TRANSPORTES Y MOVILIDAD SOSTENIBLE	ING. AUTOR DEL ESTUDIO:	ING. JEFE DE LA DEMARCACIÓN:	ESCALA:	TÍTULO DEL ESTUDIO:	Nº DE PLANO	TÍTULO DEL PLANO	FECHA
	SECRETARÍA GENERAL DE TRANSPORTE TERRESTRE			1:1000	ESTUDIO DE DELIMITACIÓN DE TRAMO URBANO Y ESTABLECIMIENTO DE LA LÍNEA LÍMITE DE EDIFICACIÓN EN LA CARRETERA N-435A	3		
	DIRECCIÓN GENERAL DE CARRETERAS			0 5 10 15 20 m	ENTRE LOS PP.KK. 214+946 Y 215+785 MARGEN DERECHA Y ENTRE LOS PP.KK. 215+048 AL 215+710 MARGEN IZQUIERDA. T.M. DE TRIGUEROS (HUELVA).	HOJA	LÍNEA LÍMITE DE EDIFICACIÓN VIGENTE	JULIO 2024
	DEMARCACIÓN DE CARRETERAS DEL ESTADO EN ANDALUCÍA OCCIDENTAL	D. RODRIGO VÁZQUEZ ORELLANA	D. CARLOS ÁLVAREZ MERINO	GRÁFICAS ORIGINAL DIN A-3		2 DE 3		

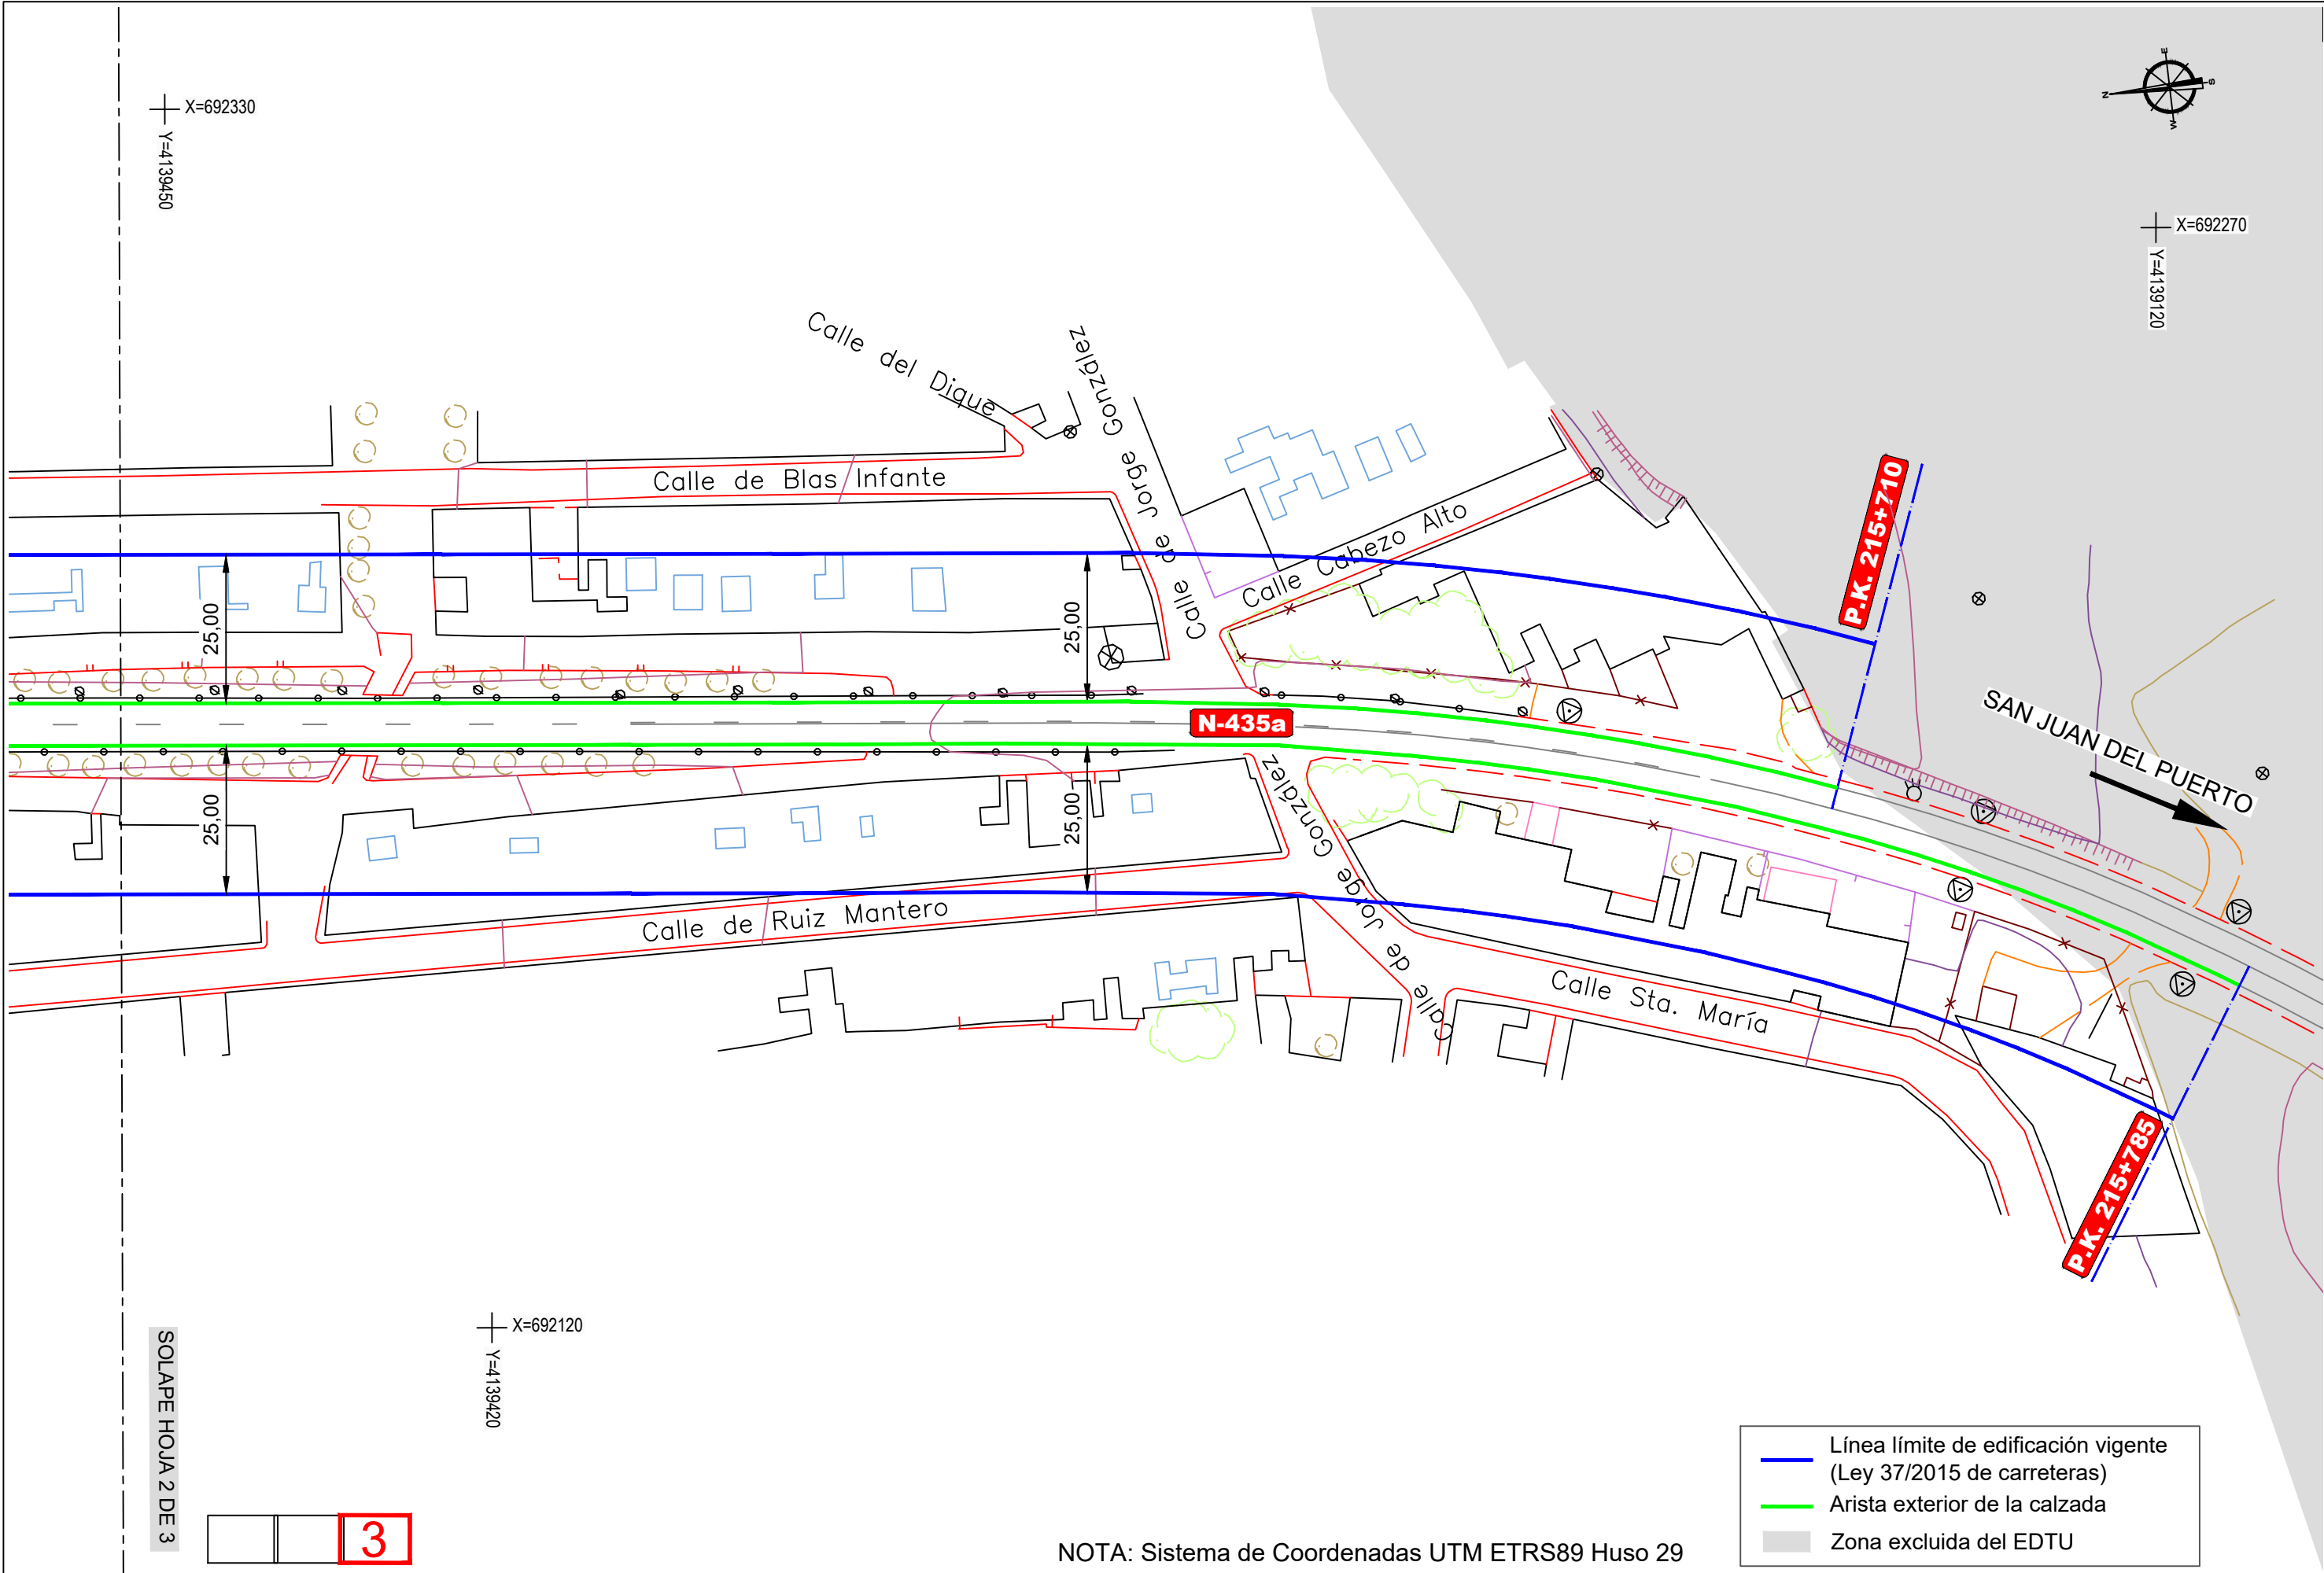



SOLAPE HOJA 2 DE 3

3

NOTA: Sistema de Coordenadas UTM ETRS89 Huso 29

 GOBIERNO DE ESPAÑA MINISTERIO DE TRANSPORTES Y MOVILIDAD SOSTENIBLE	SECRETARÍA DE ESTADO DE TRANSPORTES Y MOVILIDAD SOSTENIBLE	ING. AUTOR DEL ESTUDIO:	ING. JEFE DE LA DEMARCACIÓN:	ESCALA:	TÍTULO DEL ESTUDIO:	Nº DE PLANO	TÍTULO DEL PLANO	FECHA
	SECRETARÍA GENERAL DE TRANSPORTE TERRESTRE			1:1000	ESTUDIO DE DELIMITACIÓN DE TRAMO URBANO Y ESTABLECIMIENTO DE LA LÍNEA LÍMITE DE EDIFICACIÓN EN LA CARRETERA N-435A	3		
	DIRECCIÓN GENERAL DE CARRETERAS	D. RODRIGO VÁZQUEZ ORELLANA	D. CARLOS ÁLVAREZ MERINO	GRÁFICAS ORIGINAL DIN A-3	ENTRE LOS PP.KK. 214+946 Y 215+785 MARGEN DERECHA Y ENTRE LOS PP.KK. 215+048 AL 215+710 MARGEN IZQUIERDA. T.M. DE TRIGUEROS (HUELVA).	HOJA 3 DE 3	LÍNEA LÍMITE DE EDIFICACIÓN VIGENTE	JULIO 2024

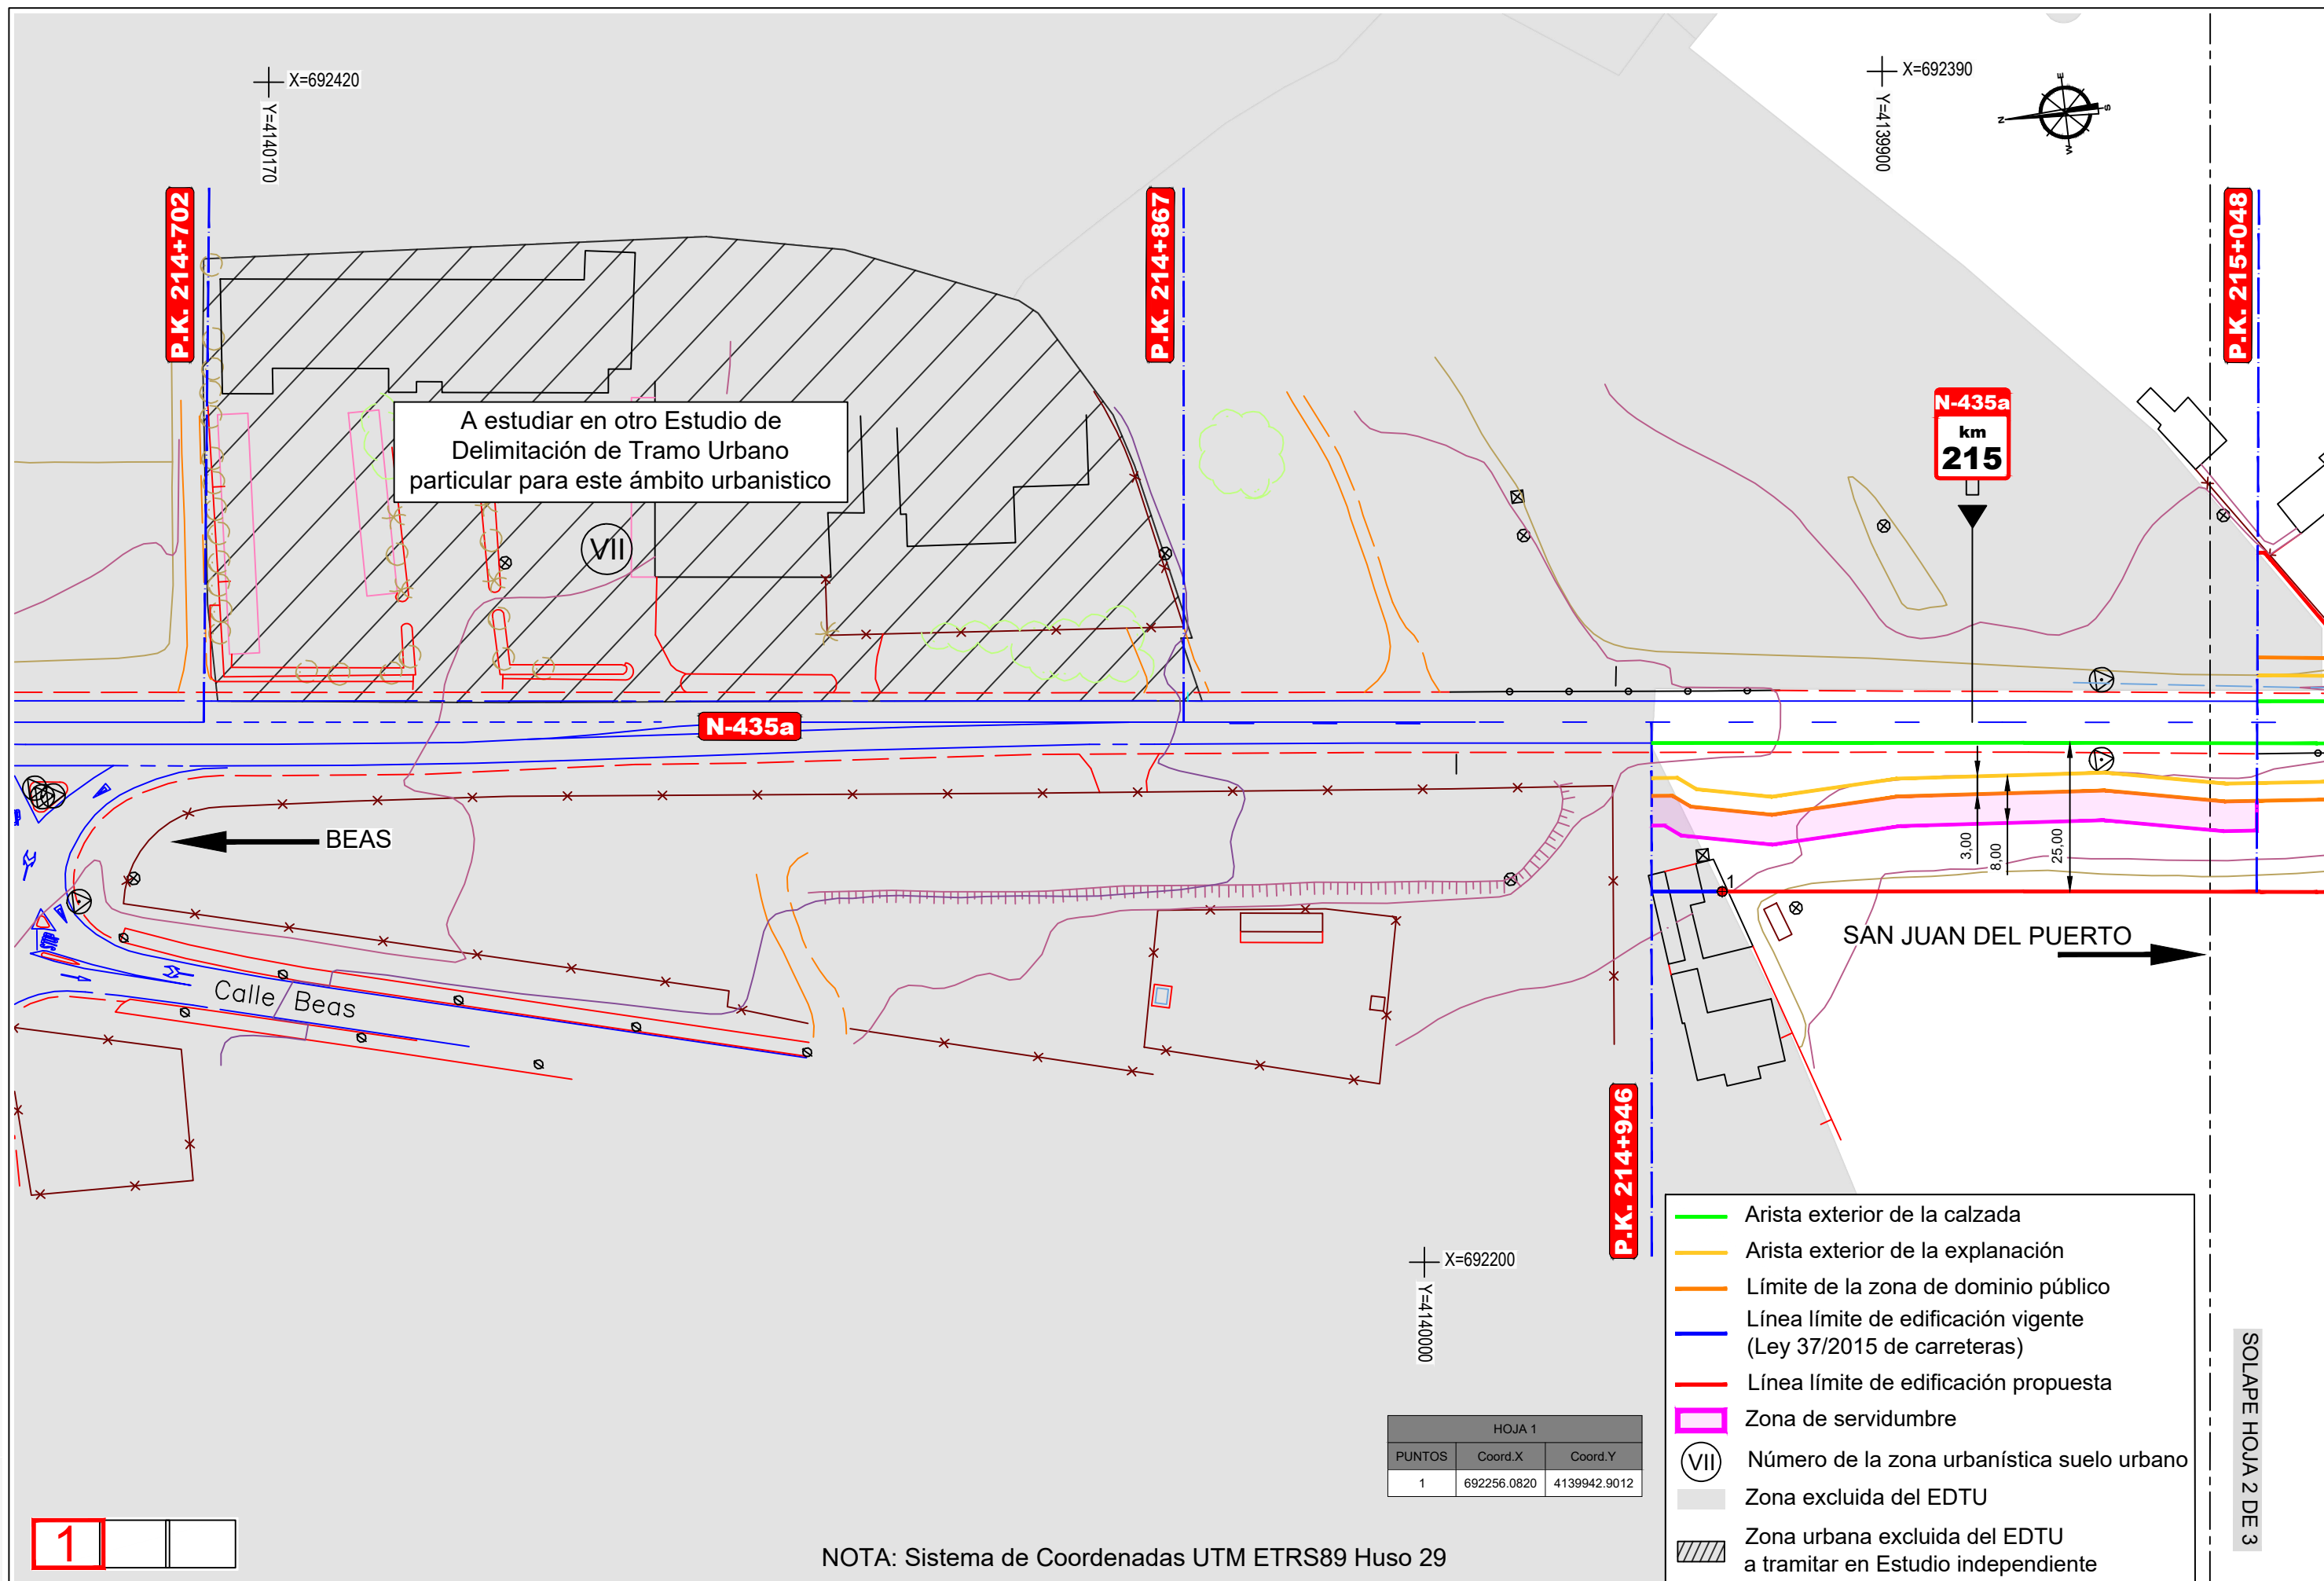

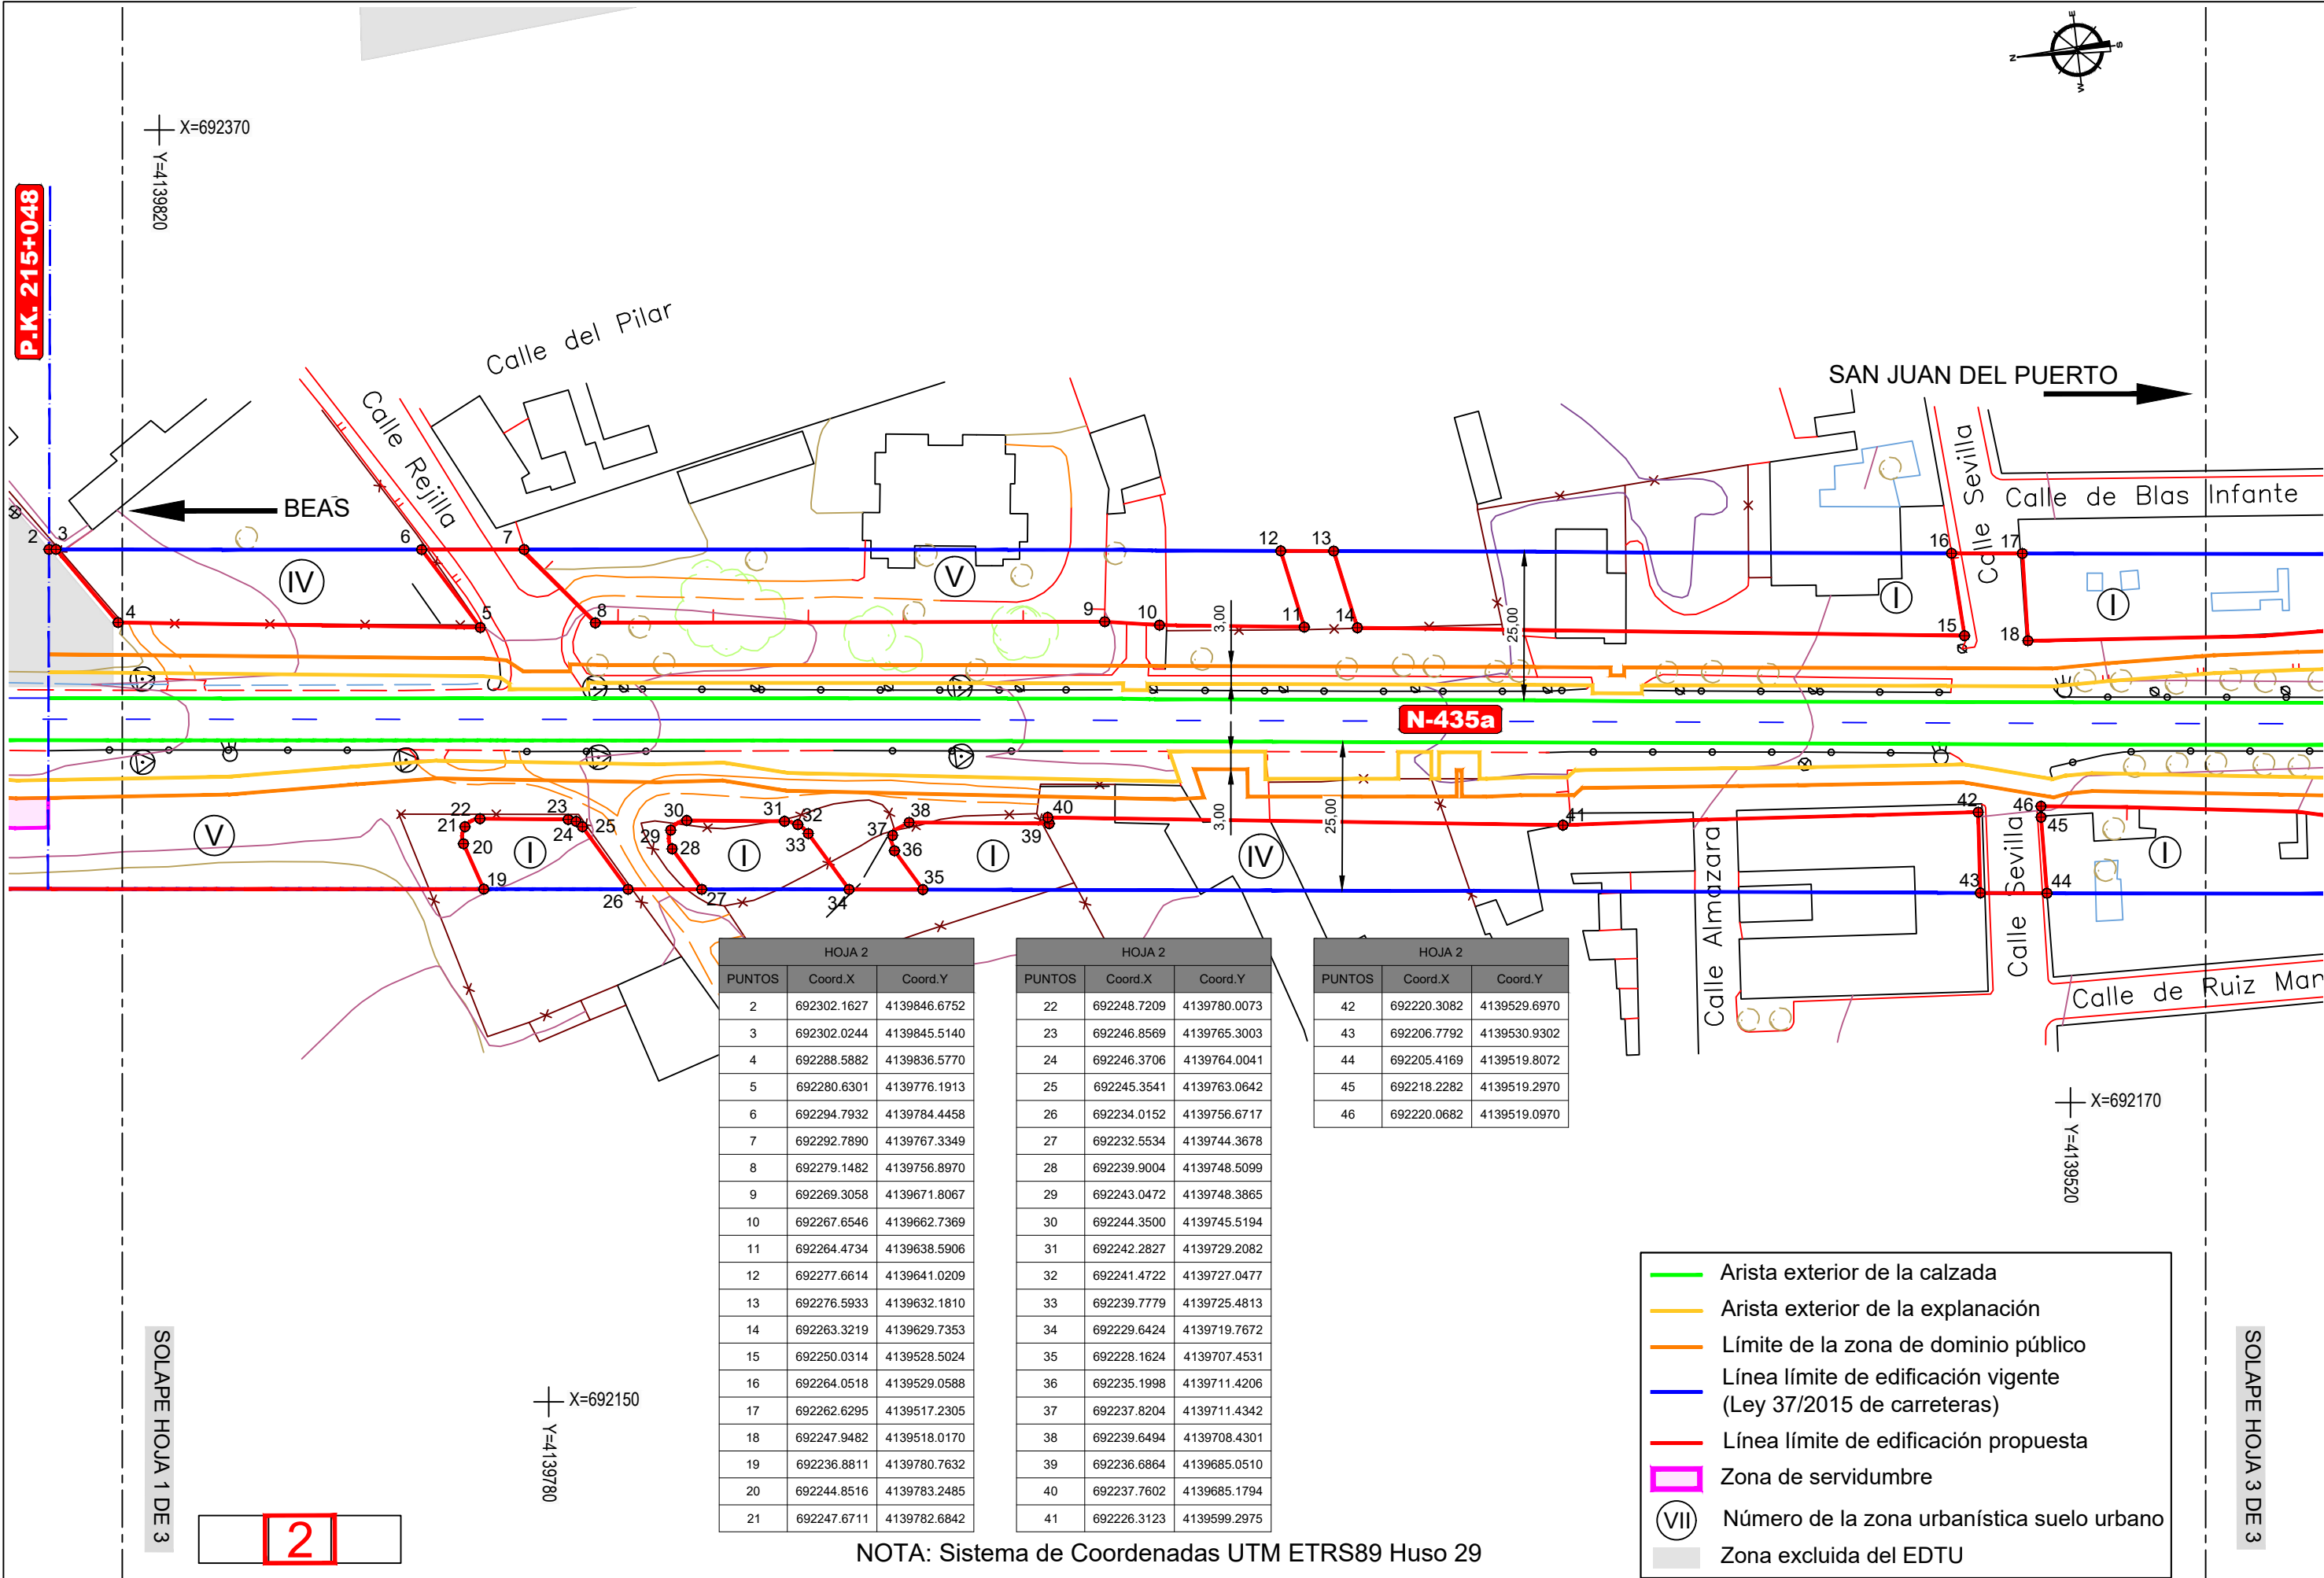


HOJA 2		
PUNTOS	Coord.X	Coord.Y
2	692302.1627	4139846.6752
3	692302.0244	4139845.5140
4	692288.5882	4139836.5770
5	692280.6301	4139776.1913
6	692294.7932	4139784.4458
7	692292.7890	4139767.3349
8	692279.1482	4139756.8970
9	692269.3058	4139671.8067
10	692267.6546	4139662.7369
11	692264.4734	4139638.5906
12	692277.6614	4139641.0209
13	692276.5933	4139632.1810
14	692263.3219	4139629.7353
15	692250.0314	4139528.5024
16	692264.0518	4139529.0588
17	692262.6295	4139517.2305
18	692247.9482	4139518.0170
19	692236.8811	4139780.7632
20	692244.8516	4139783.2485
21	692247.6711	4139782.6842

HOJA 2		
PUNTOS	Coord.X	Coord.Y
22	692248.7209	4139780.0073
23	692246.8569	4139765.3003
24	692246.3706	4139764.0041
25	692245.3541	4139763.0642
26	692234.0152	4139756.6717
27	692232.5534	4139744.3678
28	692239.9004	4139748.5099
29	692243.0472	4139748.3865
30	692244.3500	4139745.5194
31	692242.2827	4139729.2082
32	692241.4722	4139727.0477
33	692239.7779	4139725.4813
34	692229.6424	4139719.7672
35	692228.1624	4139707.4531
36	692235.1998	4139711.4206
37	692237.8204	4139711.4342
38	692239.6494	4139708.4301
39	692236.6864	4139685.0510
40	692237.7602	4139685.1794
41	692226.3123	4139599.2975

HOJA 2		
PUNTOS	Coord.X	Coord.Y
42	692220.3082	4139529.6970
43	692206.7792	4139530.9302
44	692205.4169	4139519.8072
45	692218.2282	4139519.2970
46	692220.0682	4139519.0970

NOTA: Sistema de Coordenadas UTM ETRS89 Huso 29

- Arista exterior de la calzada
- Arista exterior de la explanación
- Límite de la zona de dominio público
- Línea límite de edificación vigente (Ley 37/2015 de carreteras)
- Línea límite de edificación propuesta
- Zona de servidumbre
- (VII) Número de la zona urbanística suelo urbano
- Zona excluida del EDU

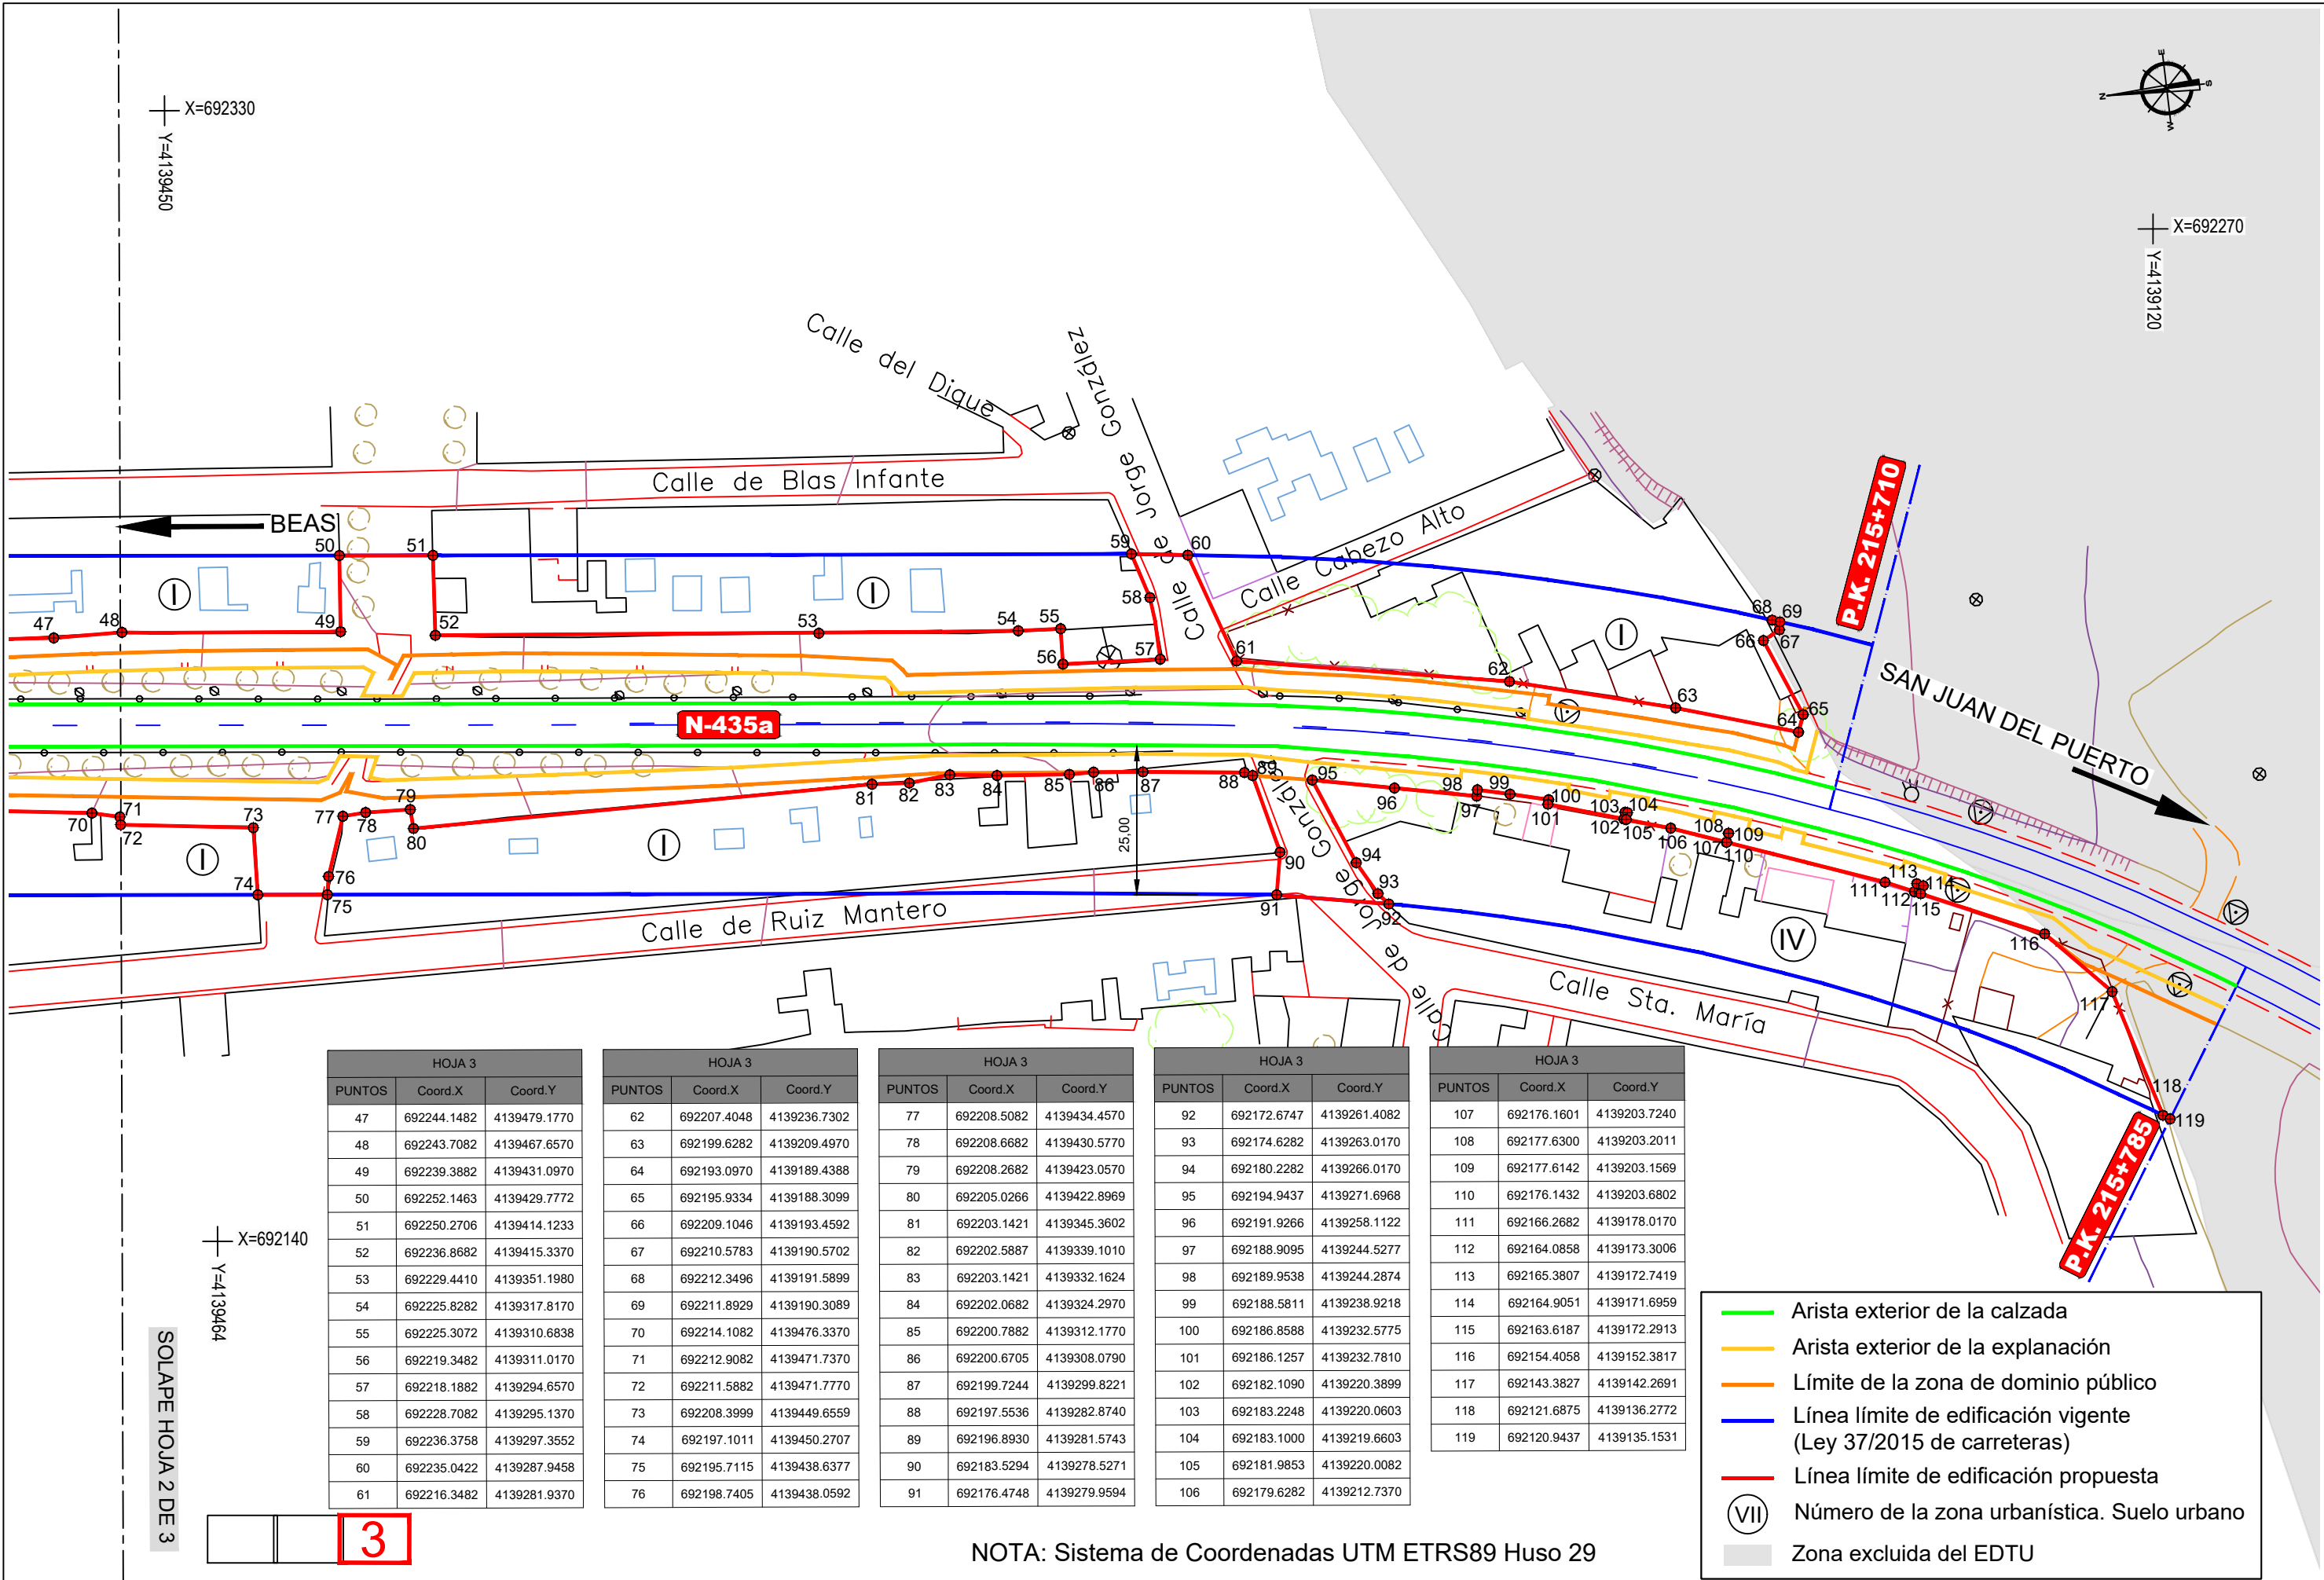

HOJA 3		
PUNTOS	Coord.X	Coord.Y
47	692244.1482	4139479.1770
48	692243.7082	4139467.6570
49	692239.3882	4139431.0970
50	692252.1463	4139429.7772
51	692250.2706	4139414.1233
52	692236.8682	4139415.3370
53	692229.4410	4139351.1980
54	692225.8282	4139317.8170
55	692225.3072	4139310.6838
56	692219.3482	4139311.0170
57	692218.1882	4139294.6570
58	692228.7082	4139295.1370
59	692236.3758	4139297.3552
60	692235.0422	4139287.9458
61	692216.3482	4139281.9370

HOJA 3		
PUNTOS	Coord.X	Coord.Y
62	692207.4048	4139236.7302
63	692199.6282	4139209.4970
64	692193.0970	4139189.4388
65	692195.9334	4139188.3099
66	692209.1046	4139193.4592
67	692210.5783	4139190.5702
68	692212.3496	4139191.5899
69	692211.8929	4139190.3089
70	692214.1082	4139476.3370
71	692212.9082	4139471.7370
72	692211.5882	4139471.7770
73	692208.3999	4139449.6559
74	692197.1011	4139450.2707
75	692195.7115	4139438.6377
76	692198.7405	4139438.0592

HOJA 3		
PUNTOS	Coord.X	Coord.Y
77	692208.5082	4139434.4570
78	692208.6682	4139430.5770
79	692208.2682	4139423.0570
80	692205.0266	4139422.8969
81	692203.1421	4139345.3602
82	692202.5887	4139339.1010
83	692203.1421	4139332.1624
84	692202.0682	4139324.2970
85	692200.7882	4139312.1770
86	692200.6705	4139308.0790
87	692199.7244	4139299.8221
88	692197.5536	4139282.8740
89	692196.8930	4139281.5743
90	692183.5294	4139278.5271
91	692176.4748	4139279.9594

HOJA 3		
PUNTOS	Coord.X	Coord.Y
92	692172.6747	4139261.4082
93	692174.6282	4139263.0170
94	692180.2282	4139266.0170
95	692194.9437	4139271.6968
96	692191.9266	4139258.1122
97	692188.9095	4139244.5277
98	692189.9538	4139244.2874
99	692188.5811	4139238.9218
100	692186.8588	4139232.5775
101	692186.1257	4139232.7810
102	692182.1090	4139220.3899
103	692183.2248	4139220.0603
104	692183.1000	4139219.6603
105	692181.9853	4139220.0082
106	692179.6282	4139212.7370

HOJA 3		
PUNTOS	Coord.X	Coord.Y
107	692176.1601	4139203.7240
108	692177.6300	4139203.2011
109	692177.6142	4139203.1569
110	692176.1432	4139203.6802
111	692166.2682	4139178.0170
112	692164.0858	4139173.3006
113	692165.3807	4139172.7419
114	692164.9051	4139171.6959
115	692163.6187	4139172.2913
116	692154.4058	4139152.3817
117	692143.3827	4139142.2691
118	692121.6875	4139136.2772
119	692120.9437	4139135.1531

- Arista exterior de la calzada
- Arista exterior de la explanación
- Límite de la zona de dominio público
- Línea límite de edificación vigente (Ley 37/2015 de carreteras)
- Línea límite de edificación propuesta
- (VII) Número de la zona urbanística. Suelo urbano
- Zona excluida del EDTU

NOTA: Sistema de Coordenadas UTM ETRS89 Huso 29