
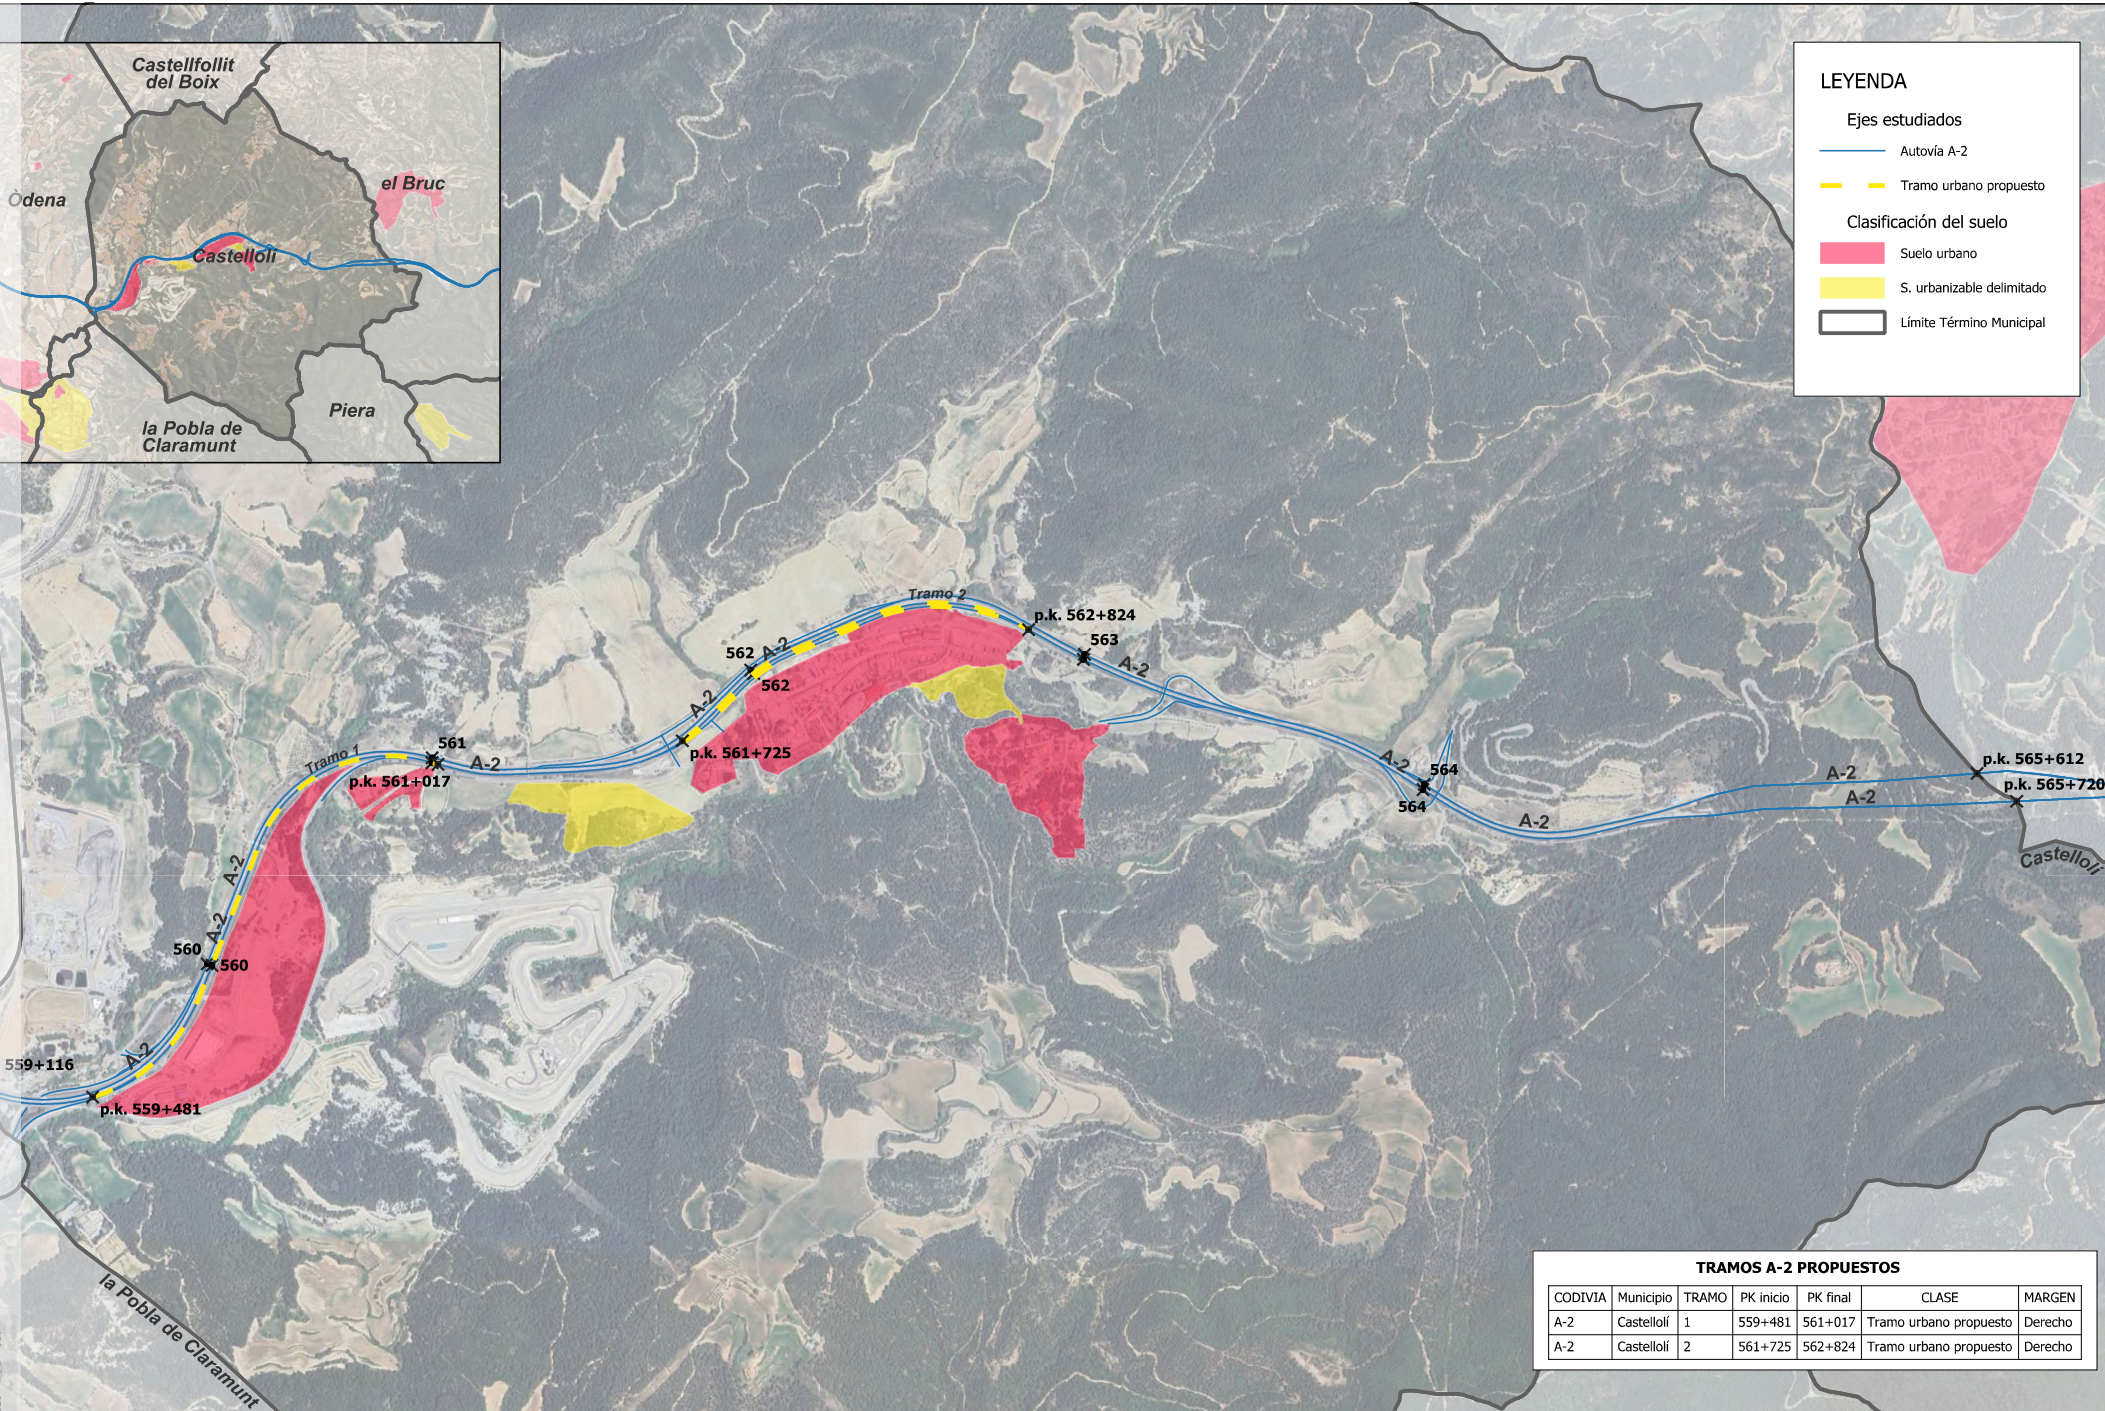


FIRMADO por: ESTHER CARAZO RIVERA. A fecha: 20/05/2025 09:39 AM
FIRMADO por: ROSALÍA BRAVO ANTON. A fecha: 21/05/2025 12:09 PM
Total folios: 1 (1 de 1) Código Seguro de Verificación: MFOM0211508DFBFBF56227EA1A27. Verificable en https://sedel.transportes.gob.es

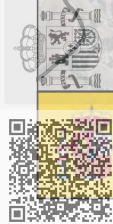

LEYENDA

Ejes estudiados

Autovía A-2

Tramo urbano propuesto


Clasificación del suelo

Suelo urbano

S. urbanizable delimitado

Límite Término Municipal

TRAMOS A-2 PROPUESTOS						
CODIVIA	Municipio	TRAMO	PK inicio	PK final	CLASE	MARGEN
A-2	Castellolí	1	559+481	561+017	Tramo urbano propuesto	Derecho
A-2	Castellolí	2	561+725	562+824	Tramo urbano propuesto	Derecho

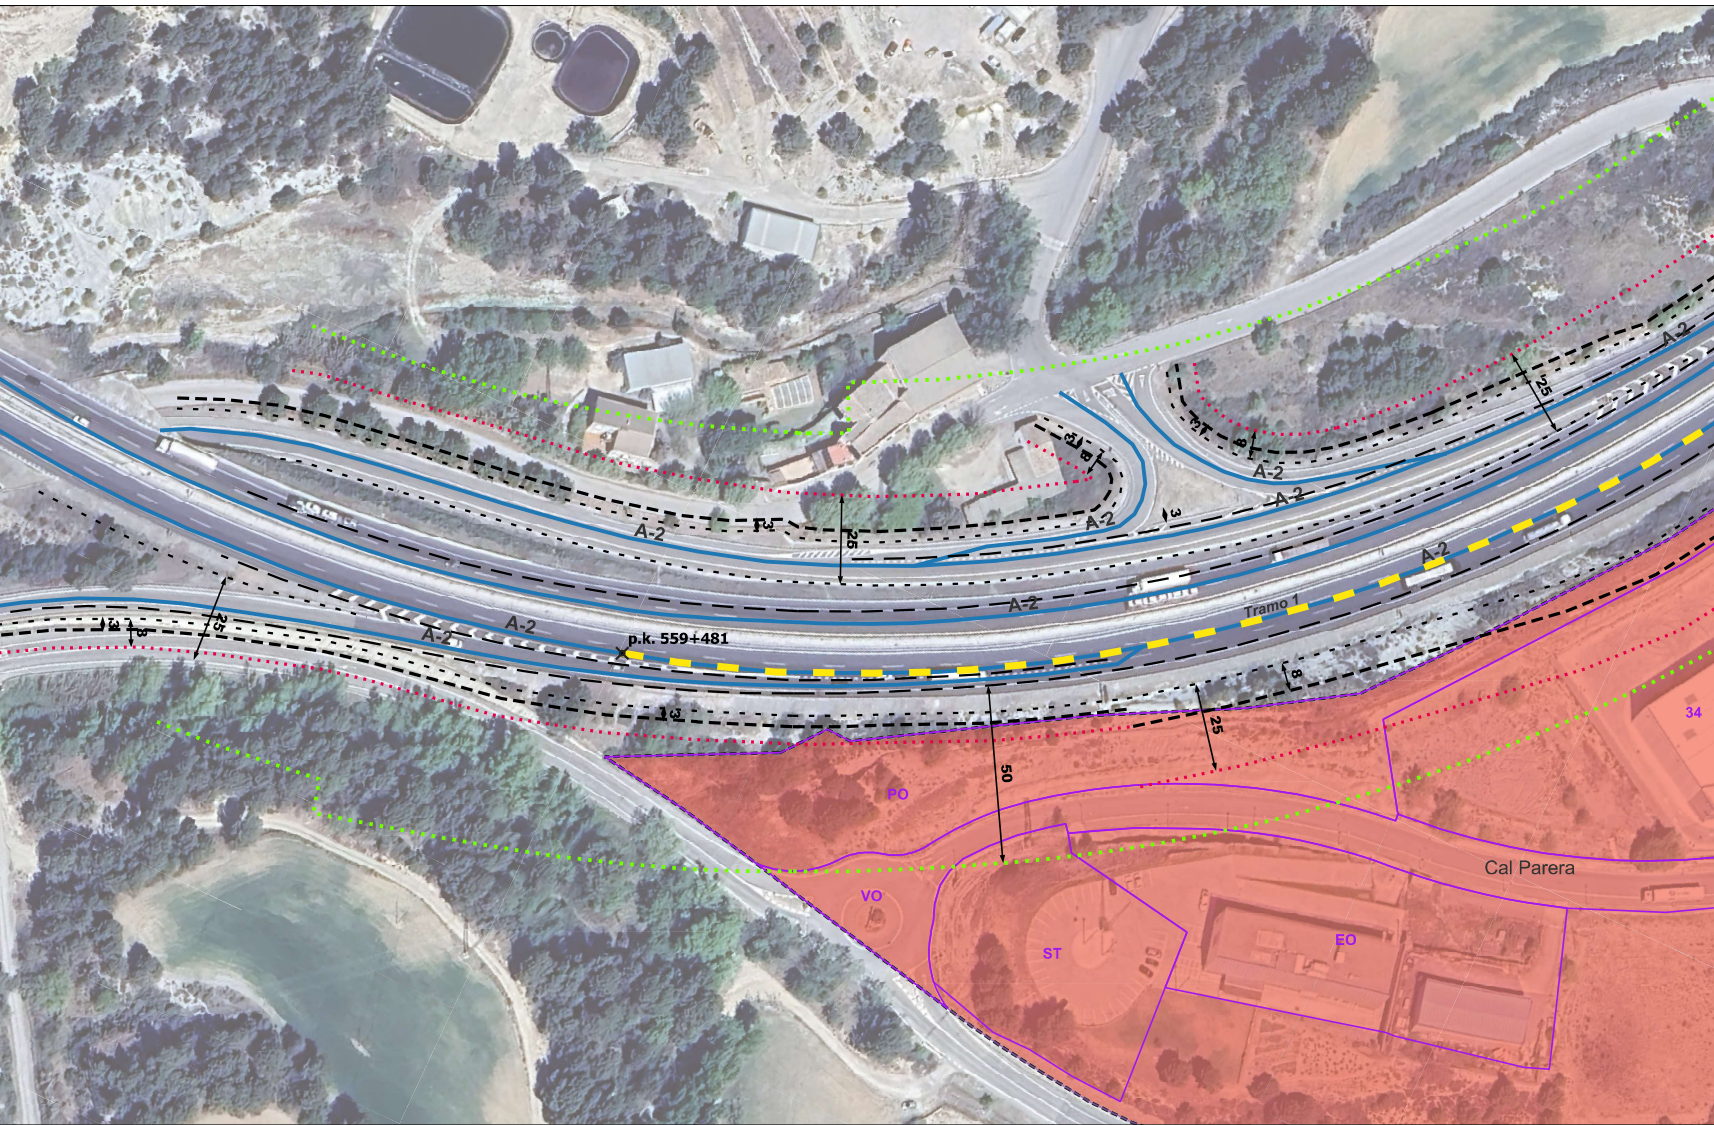

LEYENDA

Propuesta de delimitación

— Línea Límite de Edificación Propuesta

Tramos propuestos

— Tramo urbano propuesto

Zonas de protección Ley 37/2015

— Línea Límite Edificación 37-2015

— Zona de Servidumbre

— Zona de Dominio Público

— Arista Exterior Explanación

Carreteras del Estado

— Autovía A-2

Clasificación del suelo

— Suelo urbano

— S. urbanizable delimitado


Calificación del suelo

— Calificación del suelo

Clave	Descripción
34	Industria entre medianeras
EO	Equipamiento público
PO	Verde público
ST	Servicios técnicos
VO	Vialidad

COORDENADAS UTM DE LOS VÉRTICES de la línea Límite de Edificación propuesta a distancia inferior a la prescrita por el art. 33 de la Ley 37/2015

TRAMO	MARGEN	ID	X	Y

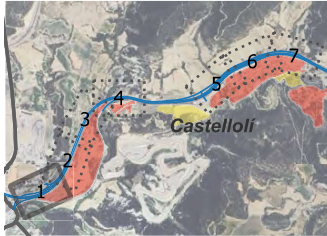

COORDENADAS UTM DE LOS VÉRTICES de la línea Límite de Edificación propuesta a distancia inferior a la prescrita por el art. 33 de la Ley 37/2015

[illegible][illegible][illegible][illegible][illegible][illegible]

LEYENDA

Propuesta de delimitación

— — Línea Límite de Edificación Propuesta

Tramos propuestos

Tramo urbano propuesto

Zonas de protección Ley 37/2015

■ ■ ■ ■ ■ Línea Límite Edificación 37-2015

..... Zona de Servidumbre

— — — Zona de Dominio Público

- - - Arista Exterior Explicación

Carreteras del Estado

— Autovía A-2

Clasificación del suelo


Suelo urbano


S. urbanizable delimitado

Calificación del suelo


☐ Calificación del suelo

Clave	Descripción
34	Industria entre medianeras
42	Equipamiento privado
PO	Verde público
VO	Vialidad

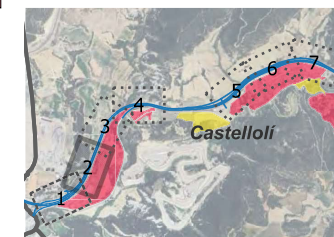

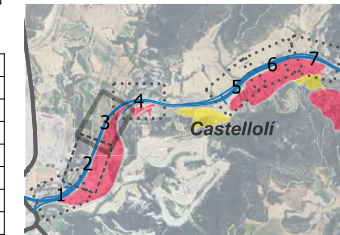[illegible]

FIRMADO por: ROSALIA BRAVO ANTON. A fecha: 21/05/2025 12:10 PM
Total folios: 1 (1 de 1) - Código Seguro de Verificación: MFOM0203245

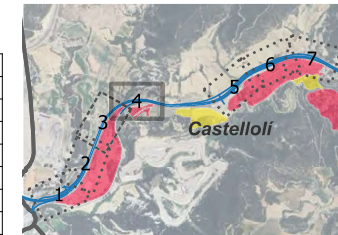

Propuesta de delimitación

— Línea Límite de Edificación Propuesta

Tramos propuestos

— Tramo urbano propuesto

Zonas de protección Ley 37/2015

— Línea Límite Edificación 37/2015

— Zona de Servidumbre

— Zona de Dominio Público

— Arista Exterior Explanación

Carreteras del Estado

— Autovía A-2

Clasificación del suelo

— Suelo urbano

— S. urbanizable delimitado

Calificación del suelo

— Calificación del suelo

Clave	Descripcio
B	Espacios libres
I	Vivienda entre medianeras
II	Vivienda aislada
PO	Verde público
V4	Reserva de vial

TRAMO	MARGEN	ID	X	Y
1	Derecho	20	390321,71	4605638,32
1	Derecho	21	390316,39	4605645,83
1	Derecho	22	390314,13	4605650,29
1	Derecho	23	390312,97	4605656,69
	Derecho	24	390313,88	4605663,13
1	Derecho	25	390317,00	4605669,53
1	Derecho	26	390321,87	4605674,88

1	Derecho	27	390329,11	4605679,87
1	Derecho	28	390335,99	4605683,31
1	Derecho	29	390348,36	4605686,51
1	Derecho	30	390362,93	4605689,04
1	Derecho	31	390379,91	4605690,76
1	Derecho	32	390388,99	4605691,40
1	Derecho	33	390403,72	4605691,99
1	Derecho	34	390417,74	4605692,21

1	Derecho	35	390444,39	4605691,55
1	Derecho	36	390444,54	4605691,25
1	Derecho	37	390454,52	4605691,08
1	Derecho	38	390462,93	4605690,73
1	Derecho	39	390467,31	4605690,38
1	Derecho	40	390475,08	4605689,56
1	Derecho	41	390477,45	4605689,30
1	Derecho	42	390481,55	4605688,64

1	Derecho	43	390485,38	4605688,03
1	Derecho	44	390492,55	4605686,62
1	Derecho	45	390498,00	4605685,48
1	Derecho	46	390508,25	4605683,10
1	Derecho	47	390522,31	4605679,70
1	Derecho	48	390528,82	4605678,05

[illegible][illegible]

MUNICIPIO:
CASTELLOÍ (BARCELONA)

VÍAS: Autovía A-2

FECHA: MARZO 2025

SISTEMA DE COORDENADAS
ETRS89 / UTM zone 31N

Norte:


Escala: 1 / 1.500

10 0 10 20 30 40 50 m


Plano: **02**

Hoja: 4 de 07

Total folios: 1

[illegible]

Clave	Descripción
1	viviendas unifamiliar aislada tipo I
12	Edificación. Servicios privados
2	viviendas entre medianeras tipo II
3	viviendas entre medianeras tipo III
4	viviendas entre medianeras tipo IV
5	viviendas entre medianeras tipo V
7	viviendas unifamiliar aislada tipo I
8	viviendas unifamiliar aislada tipo II
9	Industrial
A-1	Sistema de instalaciones y servicios técnicos
B-1	Sistema de espacios libres de uso público
B-2	Sistema de espacios libres de uso privado
C-1-1	Sistema de equipamientos de uso público. A
C-1-2	Sistema de equipamientos de uso público. E
C-15	Sistema de equipamientos de uso público. R
C-2-1	Sistema de equipamientos de uso privado. E
C-2-3	Sistema de equipamientos de uso privado. R
D-2	Sistema de protección y servidumbres. Vialidad

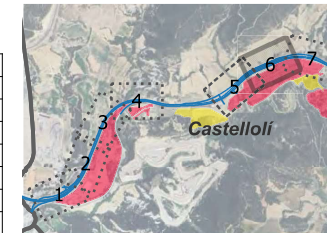

Plano: **02**

Hoja: 6 de 07

FIRMADO por: ROSALIA BRAVO ANTON. A fecha: 21/05/2025 12:10 PM




2	Derecho	29	391937,61	4606122,33
2	Derecho	30	391963,95	4606125,54
2	Derecho	31	391964,96	4606117,25

[illegible]

Clave	Descripción
2	viviendas entre medianeras tipo II
3	viviendas entre medianeras tipo III
4	viviendas entre medianeras tipo IV
7	viviendas unifamiliar aislada tipo I
9	Industrial
B-1	Sistema de espacios libres de uso público
B-2	Sistema de espacios libres de uso privado
D-1	Sistema de protección y servidumbres. Flujo
D-2	Sistema de protección y servidumbres. Vías

Calificación del suelo

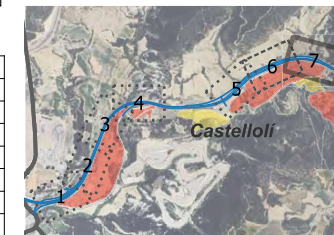

Plano: **02**
Hoja: 7 de 07