


PLANTA DE TRAZADO  
ESCALA 1/2.000

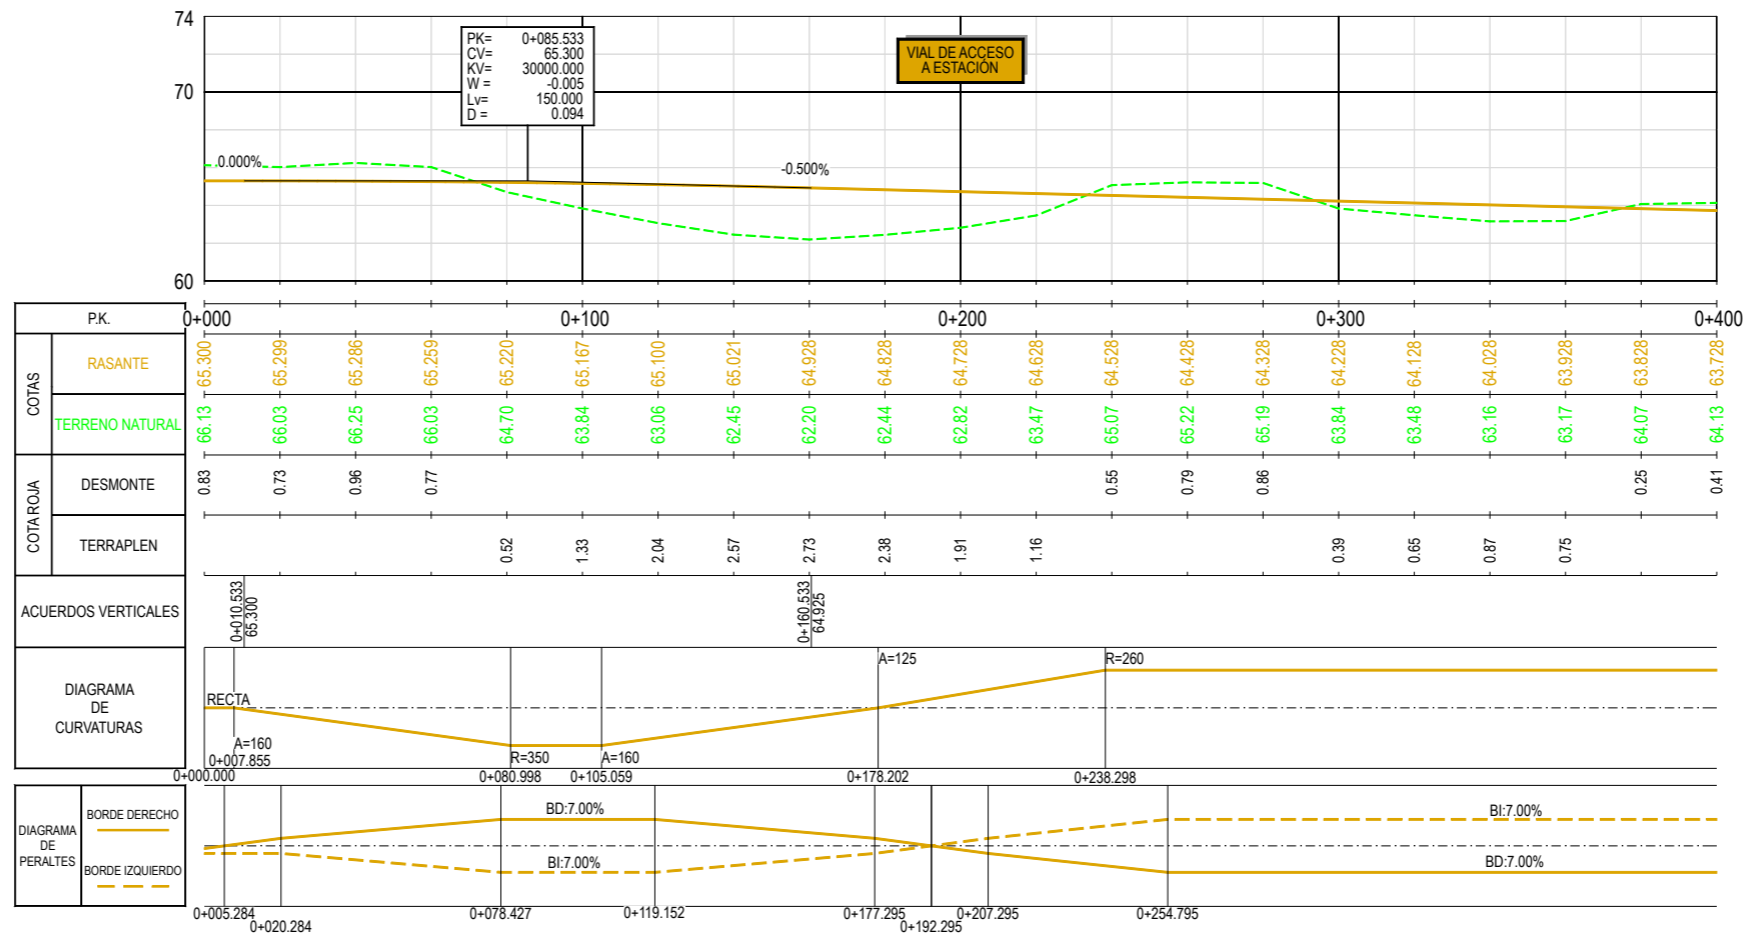

Z:\ITMSD 2023\F-2023 11-EI-EST. INTERMODAL TARRAGONA (INECO)\TRABAJO\PLANOS\5. ACCESOS VIARIOS\5.1.1 PLANTA TRAZADO Y PERF LONGITUDINAL.dwg




Z:\TMSD 2023\F-2023\11-EI.EST. INTERMODAL TARRAGONA (INECO)\TRABAJO\PLANOS\5. ACCESOS VARIOS\5.1.2 PLANTA GENERAL ORTOFOTO.dwg




Z:\TMSD 2023\F-2023 11-EI.EST. INTERMODAL TARRAGONA (INECO)\TRABAJO\PLANOS\6. ACCESOS VIARIOS\6.1.2 PLANTA GENERAL ORTOFOTO.dwg



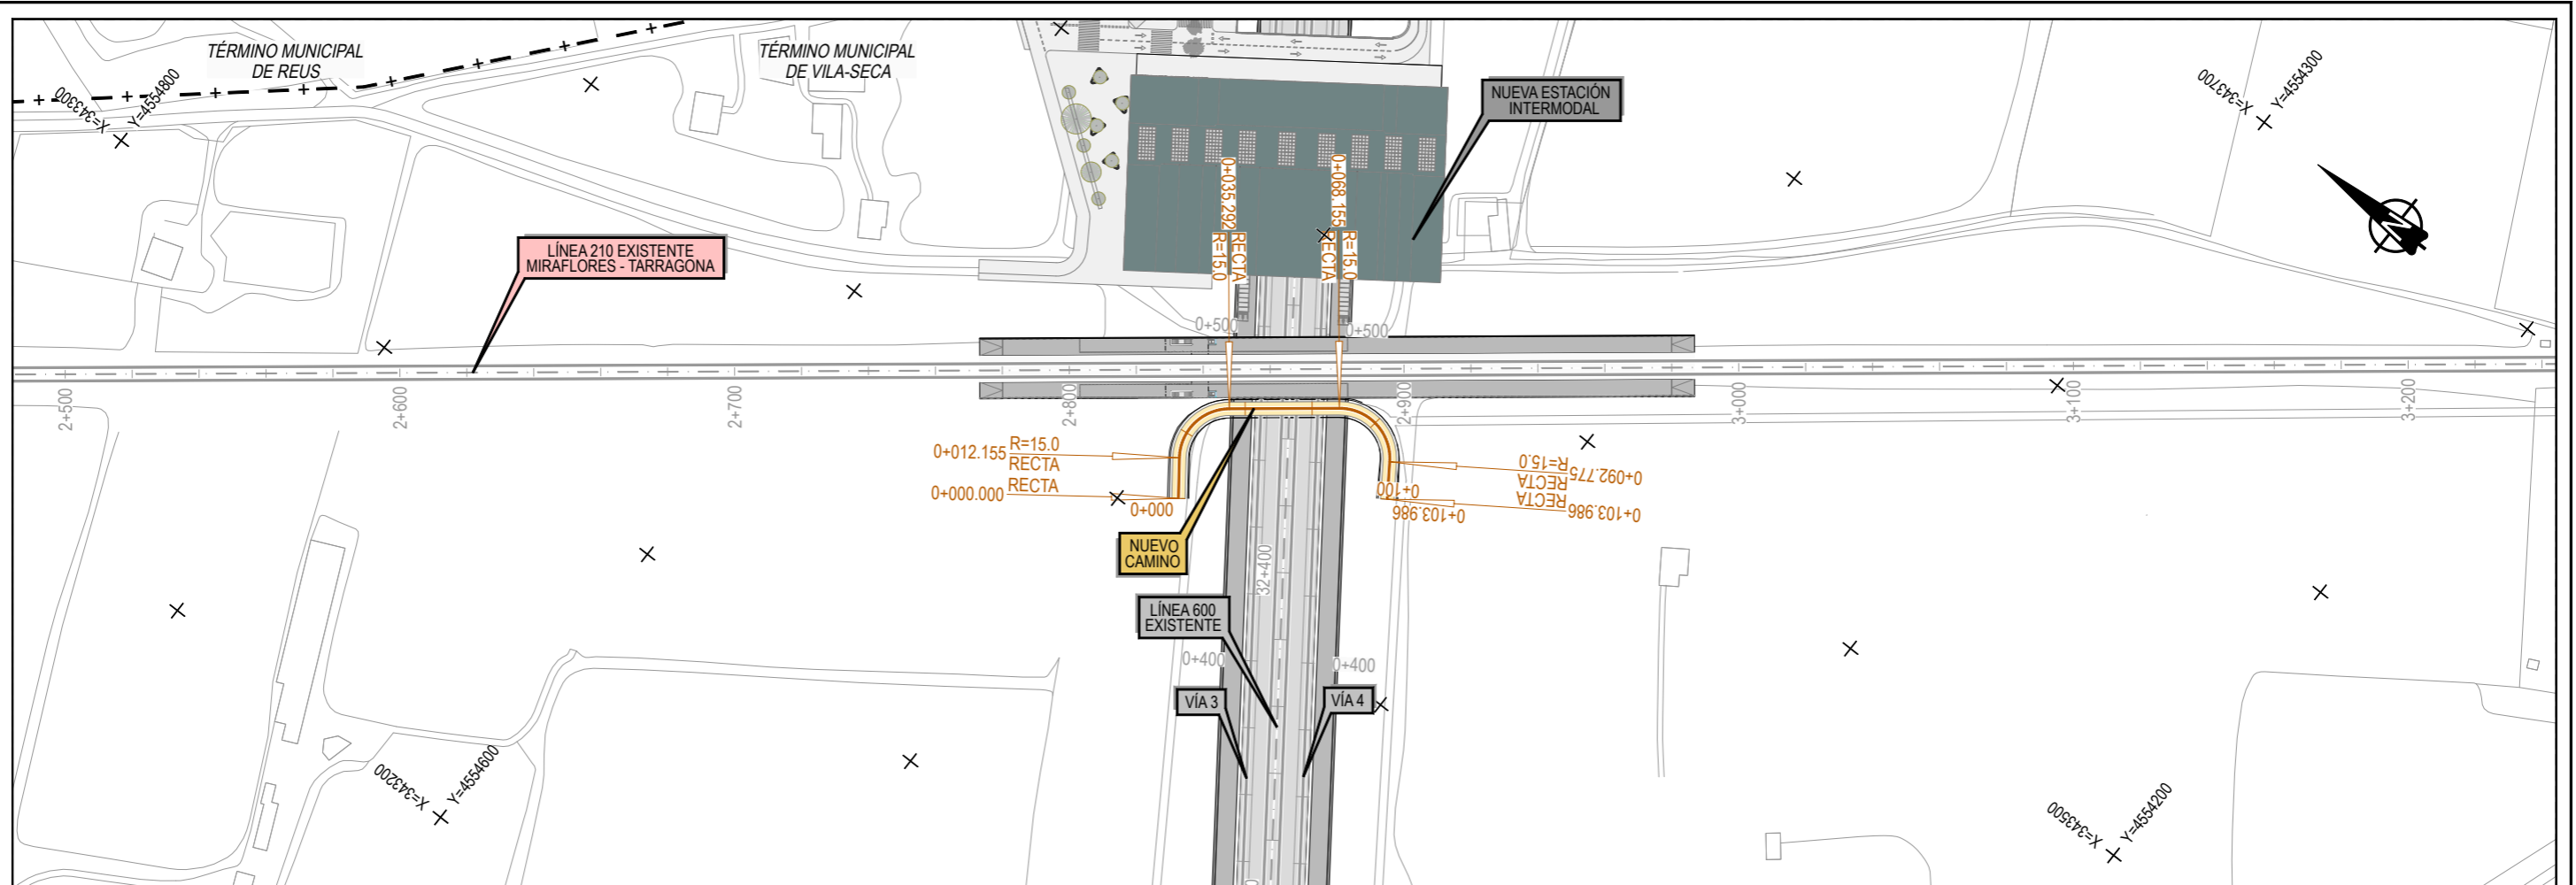


PLANTA DE TRAZADO  
ESCALA 1/2.000

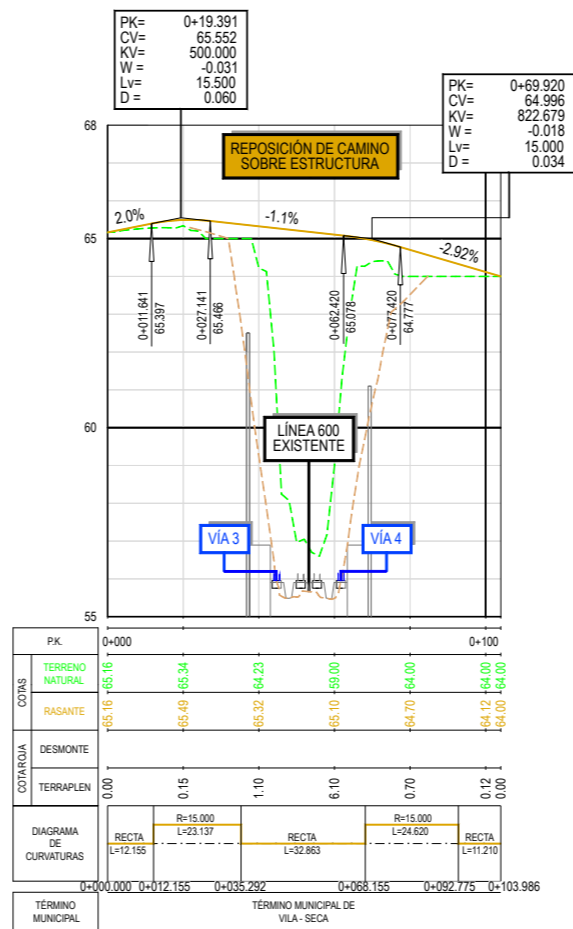

PK	0+000	0+100
TERRENO NATURAL	+65.16	+64.00
RASANTE	+65.49	+64.00
DESMONTE		
COTARQUA	0.00	0.00
TERRAPLEN	0.15	0.12
DIAGRAMA DE CURVATURAS	RECTA L=12.155	RECTA L=11.210

Z:\TMSD 2023\F-2023\11-EI-EST. INTERMODAL TARRAGONA (INECO)\TRABAJO\PLANOS\5.2.1 PLANTA TRAZADO Y PERF LONGITUDINAL.dwg

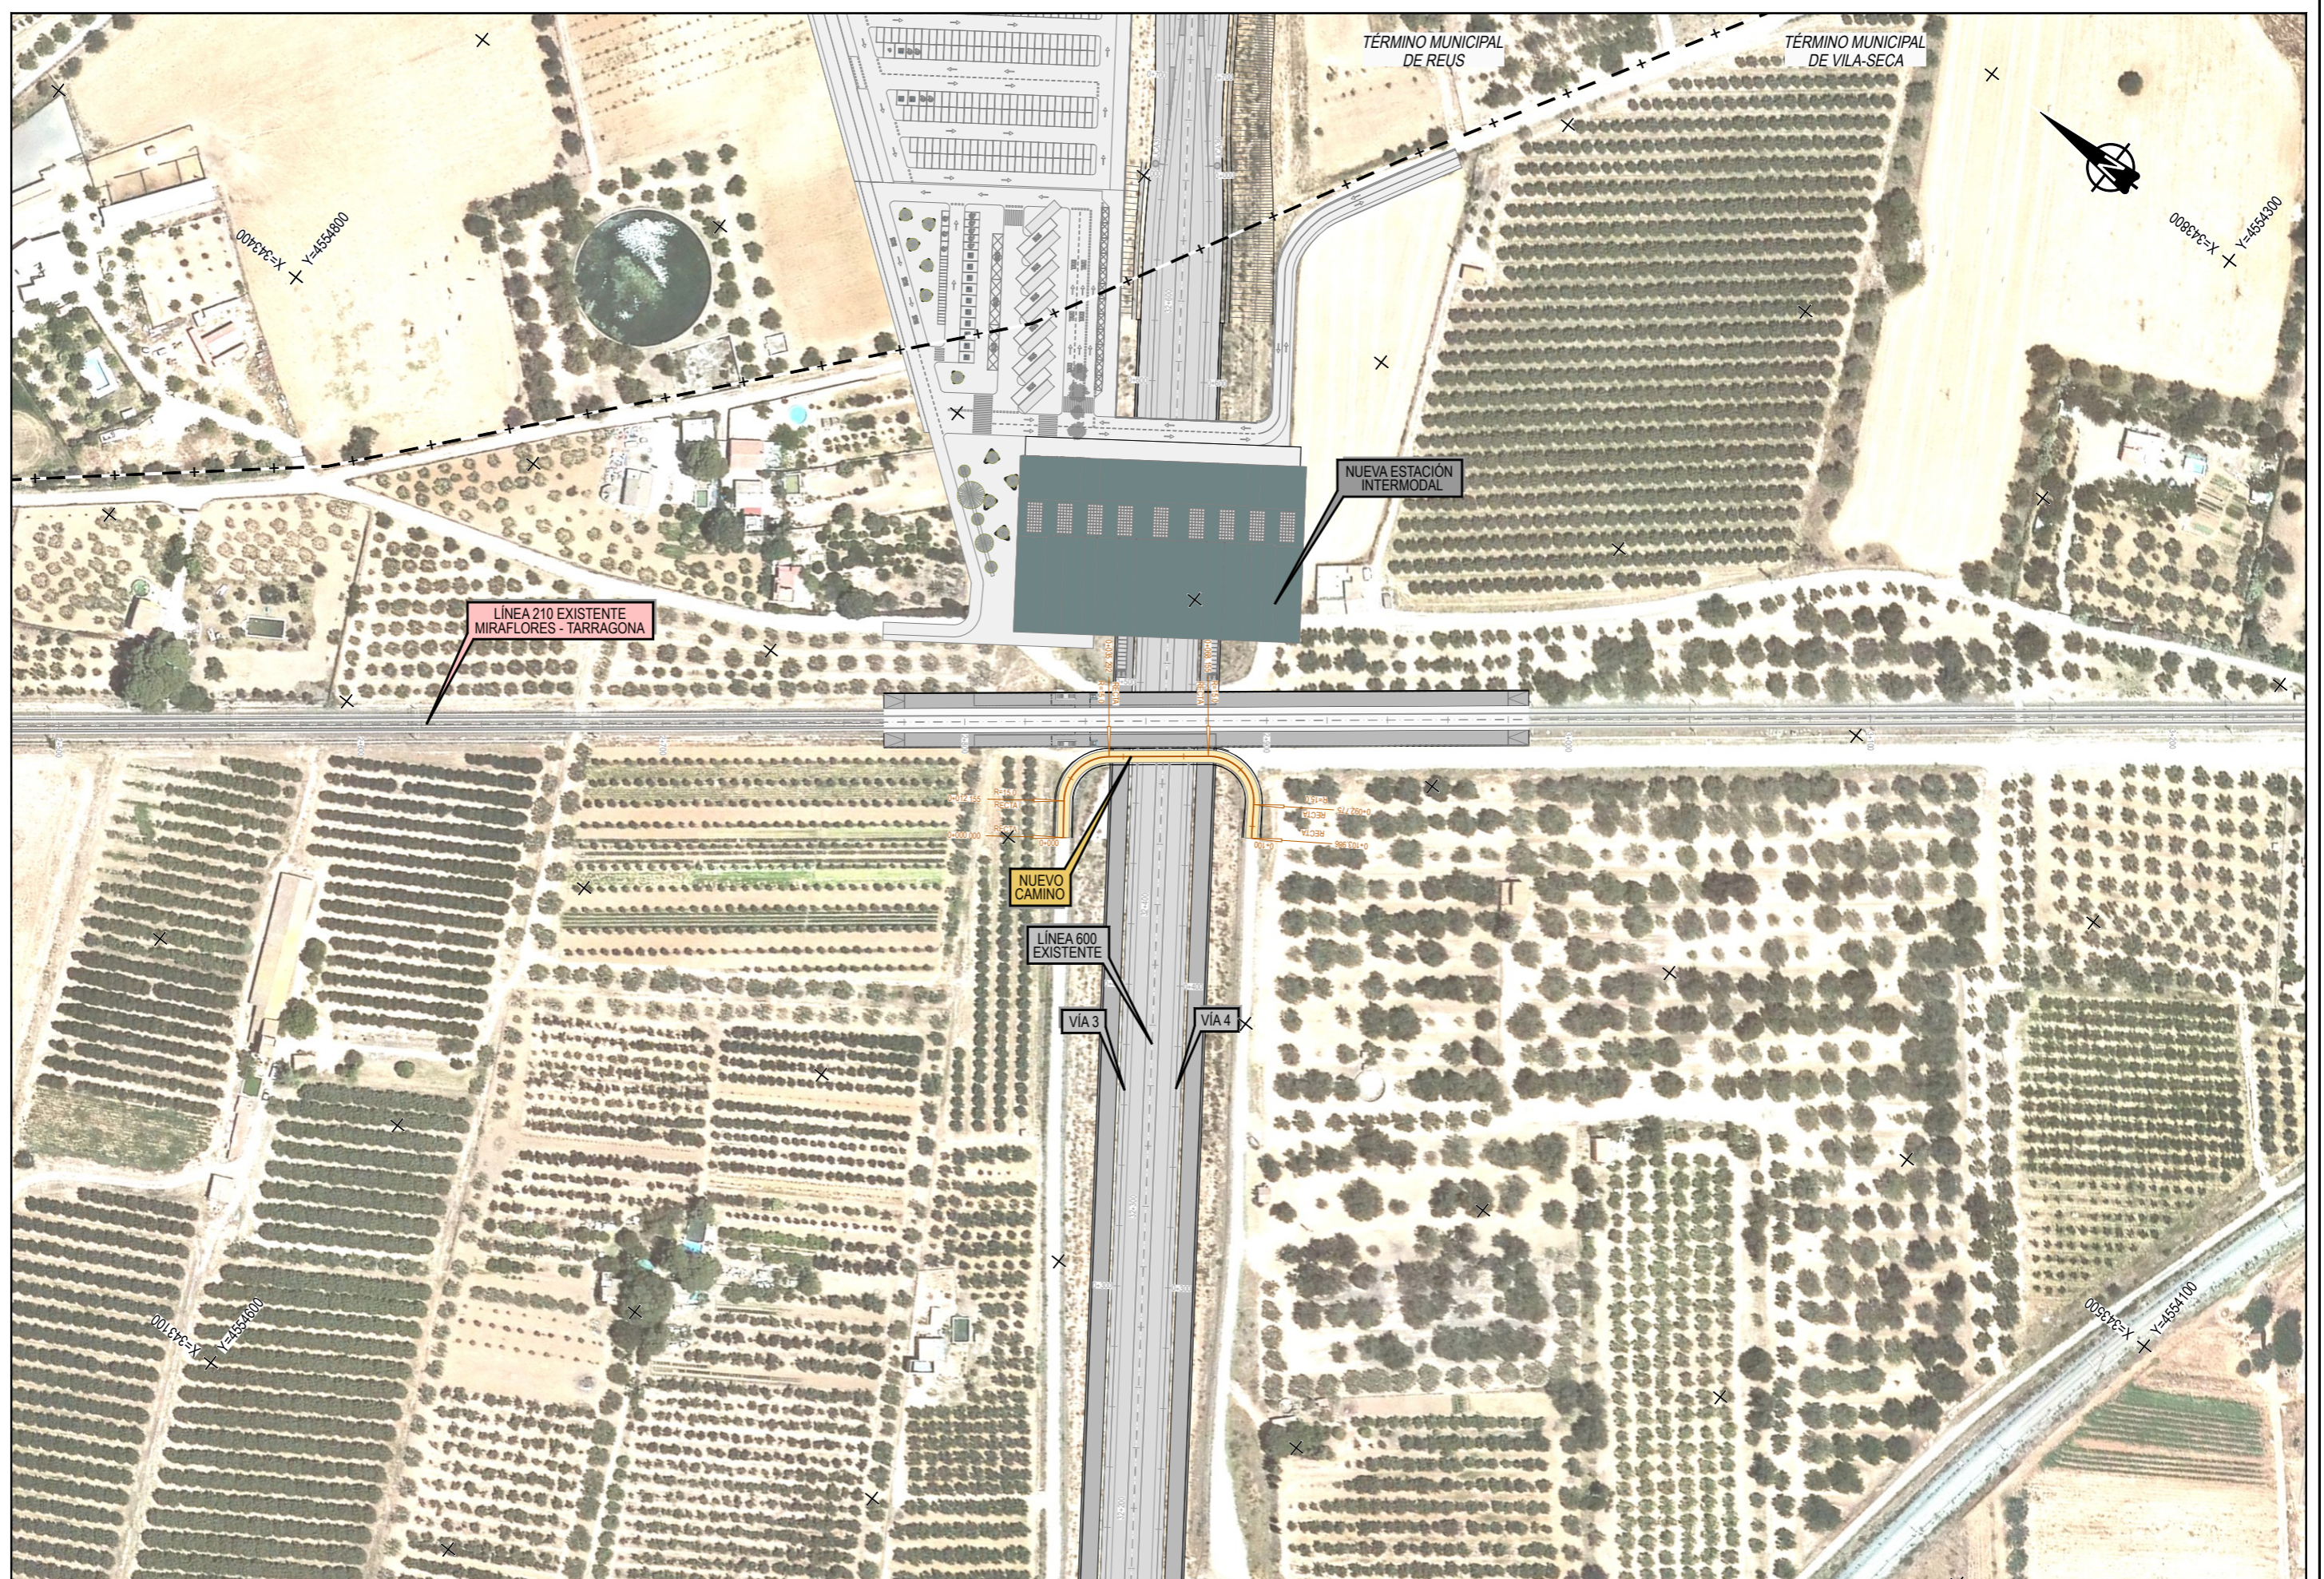

Z:\TMSD 2023\F-2023\11-EI.EST. INTERMODAL TARRAGONA (INECO)\TRABAJO\PLANOS\5.2 PLANTA GENERAL ORTOFOTO.dwg

 <p>GOBIERNO DE ESPAÑA MINISTERIO DE TRANSPORTES Y MOVILIDAD SOSTENIBLE</p>	<p>TÍTULO ESTUDIO INFORMATIVO DE LA ESTACIÓN INTERMODAL EN EL ÁMBITO DE TARRAGONA</p>	<p>AUTOR DEL ESTUDIO: </p>	<p>ESCALA ORIGINAL A3 1:1.000 Numérica</p>  <p>Gráfica</p>	<p>FECHA ENERO 2024</p>	<p>TÍTULO DEL PLANO ACCESOS VIARIOS Y REPOSICIÓN DE CAMINOS REPOSICIÓN DE CAMINO SOBRE ESTRUCTURA PLANTA GENERAL VIAL ORTOFOTO</p>	<p>Nº DE PLANO 5.2.2 Hoja 1 de 1</p>
--	---	---	---	-----------------------------	--	--