



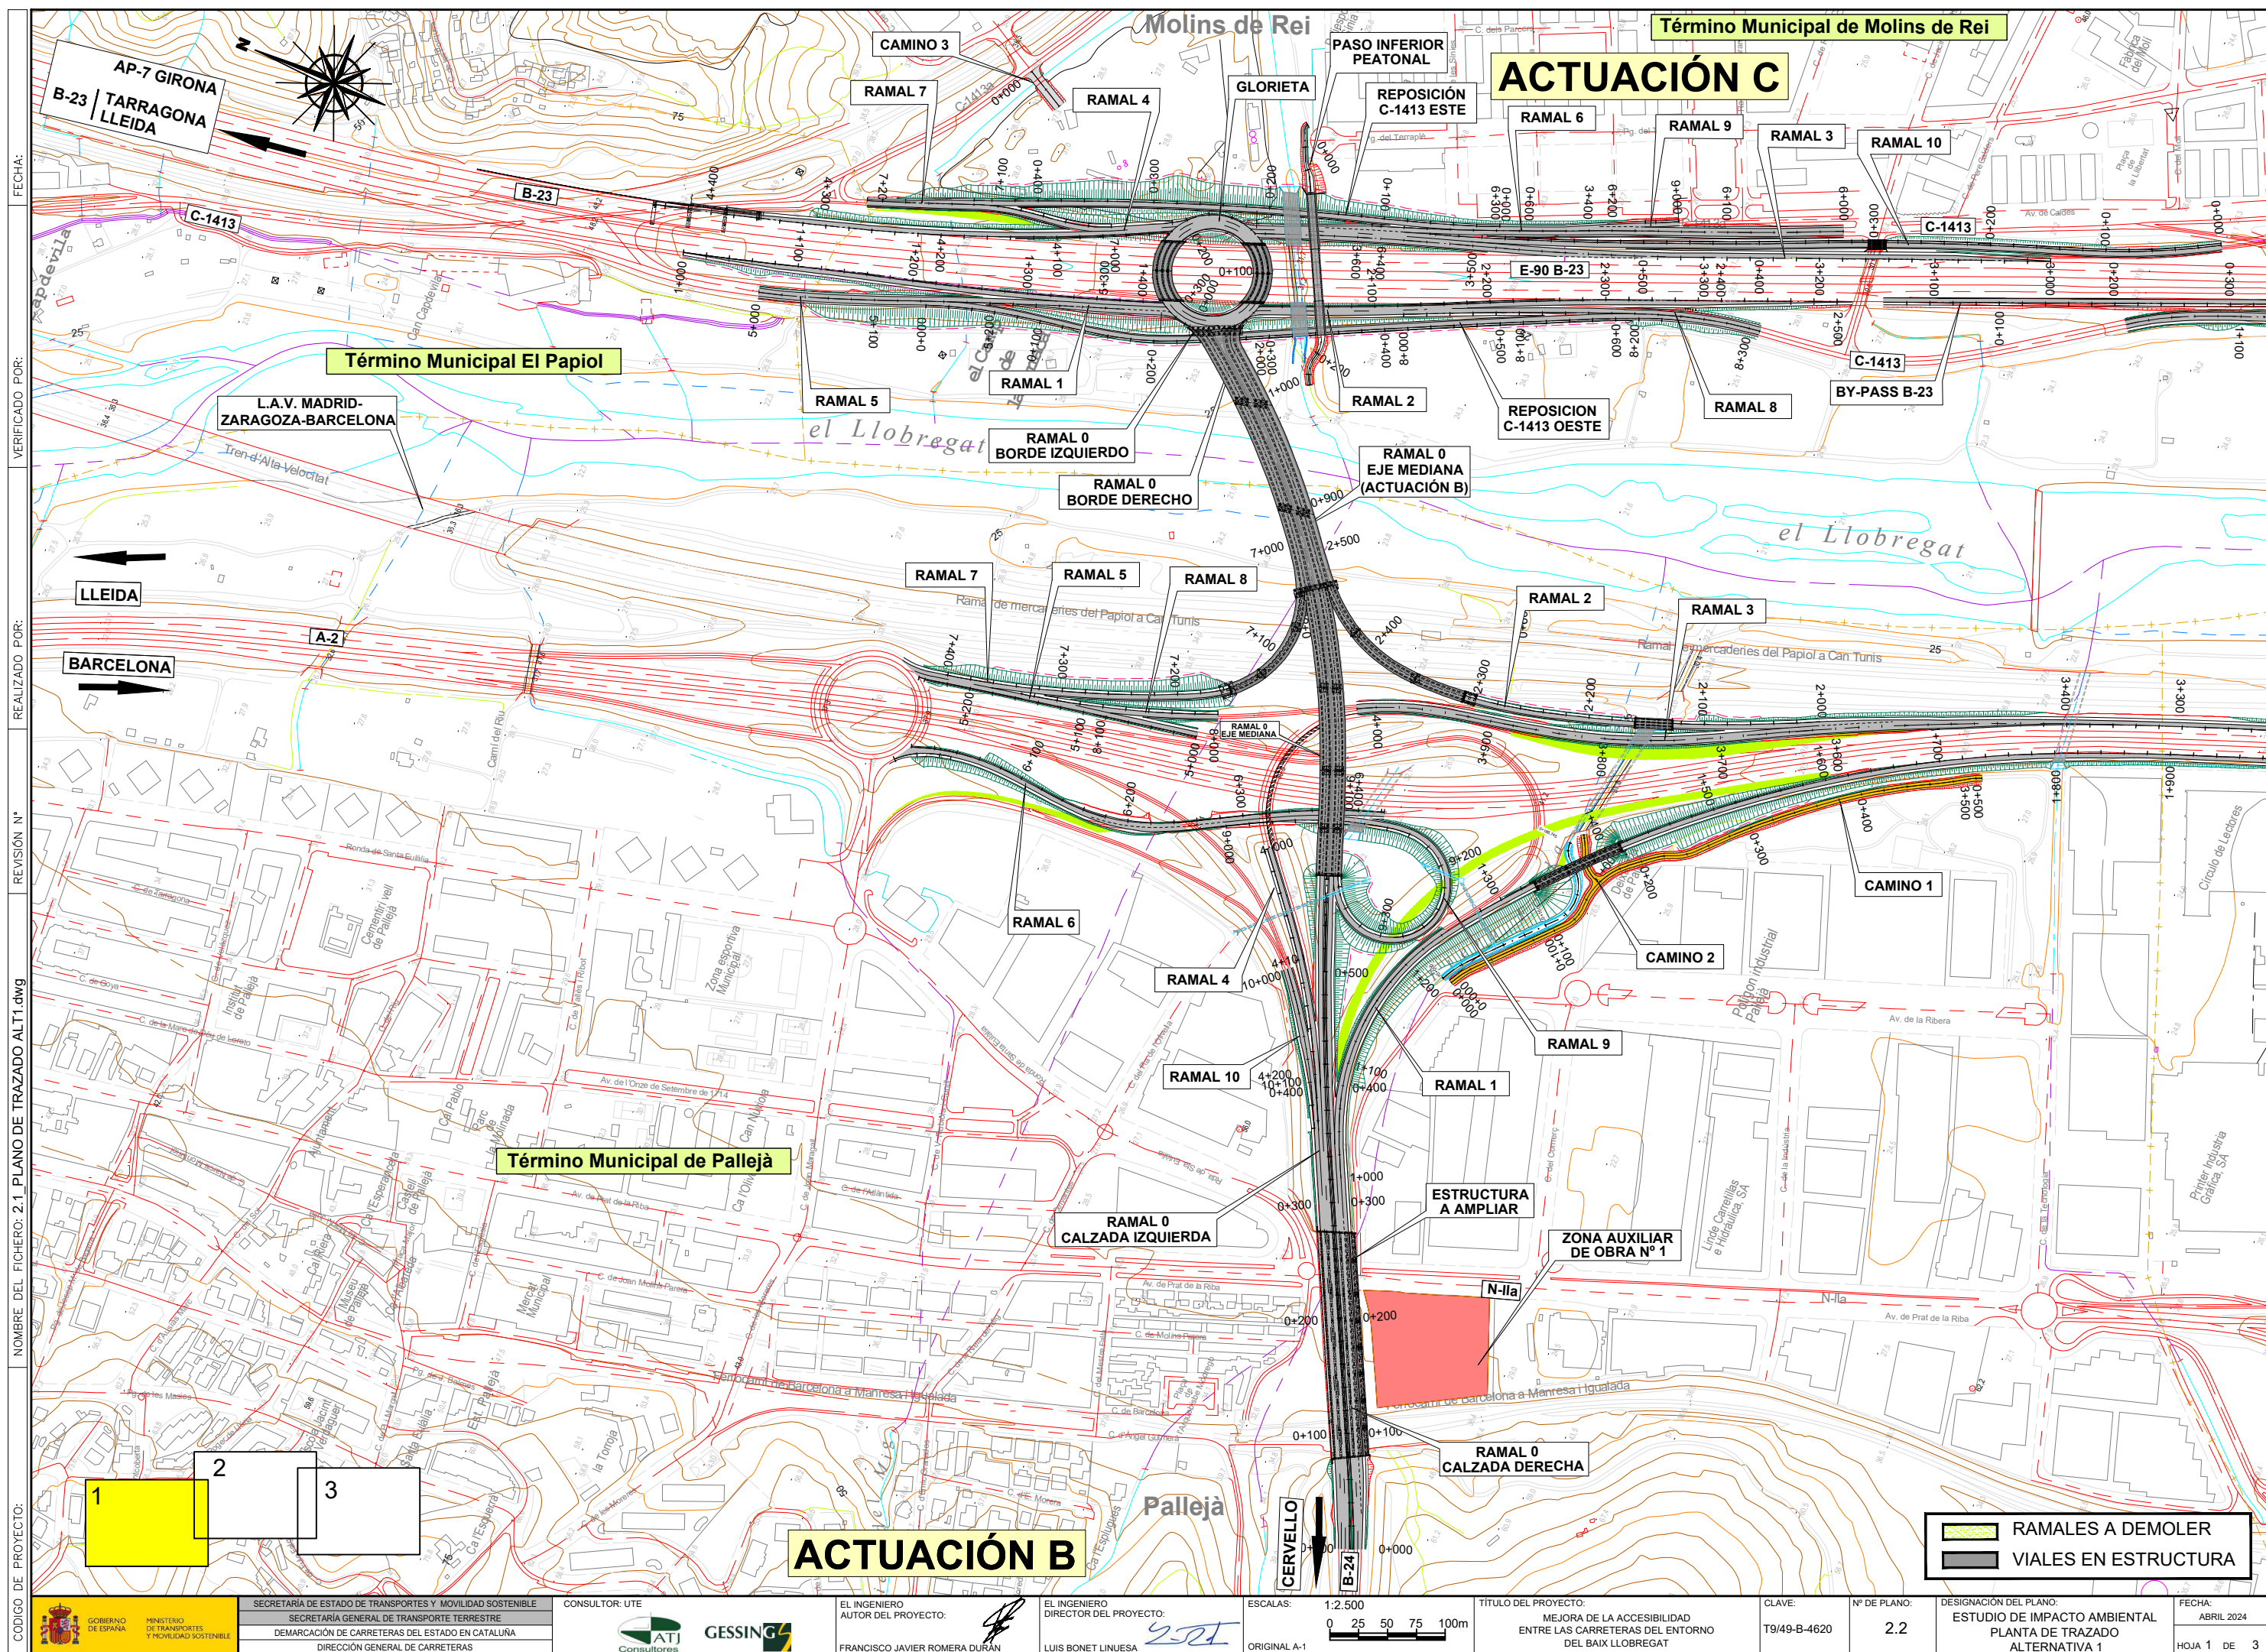

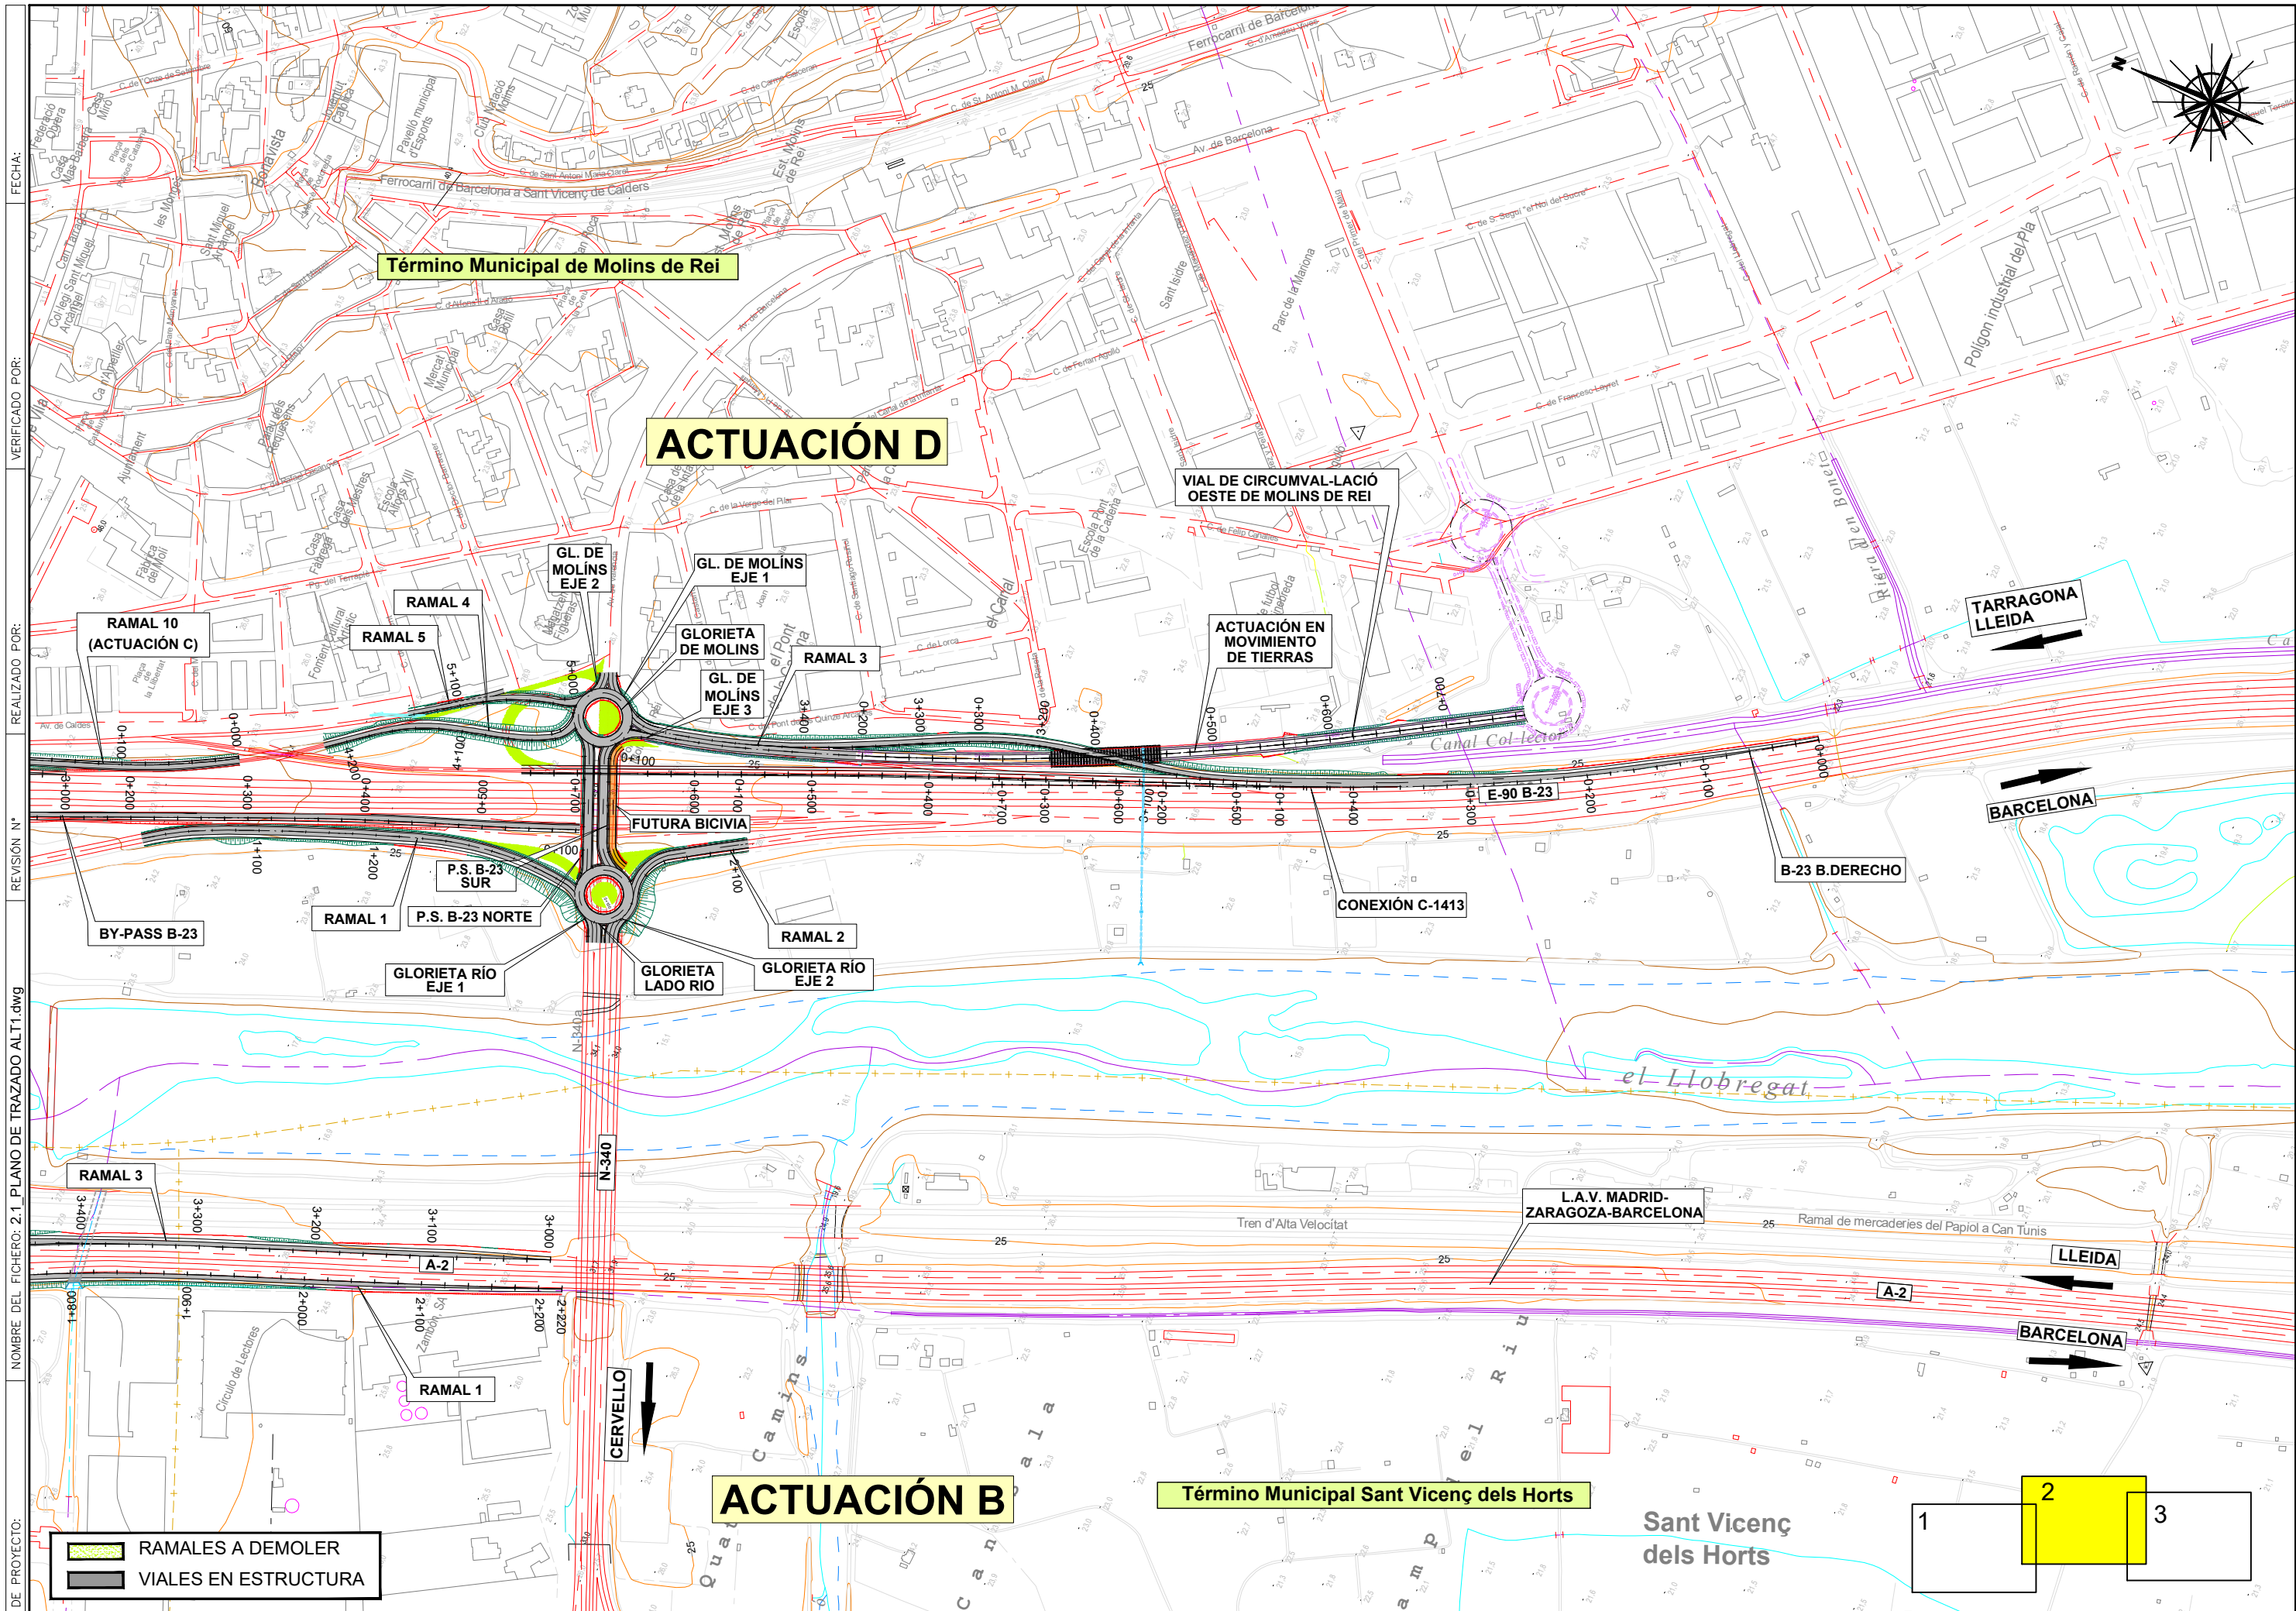

FECHA:

VERIFICADO POR:

REALIZADO POR:

REVISIÓN N°

NOMBRE DEL FICHERO: 2.1_PLANO DE TRAZADO ALT1.dwg

CODIGO DE PROYECTO:

RAMALES A DEMOLER
VIALES EN ESTRUCTURA

SECRETARÍA DE ESTADO DE TRANSPORTES Y MOVILIDAD SOSTENIBLE
SECRETARÍA GENERAL DE TRANSPORTE TERRESTRE
DEMARCAÇÃO DE CARRETERAS DEL ESTADO EN CATALUÑA
DIRECCIÓN GENERAL DE CARRETERAS

CONSULTOR: UTE

ATJ
Consultores

EL INGENIERO
AUTOR DEL PROYECTO:
FRANCISCO JAVIER ROMERA DURÁN

EL INGENIERO
DIRECTOR DEL PROYECTO:
LUIS BONET LINUESA

ESCALAS:
1:2.500
0 25 50 75 100m
ORIGINAL A-1

TÍTULO DEL PROYECTO:
MEJORA DE LA ACCESIBILIDAD
ENTRE LAS CARRETERAS DEL ENTORNO
DEL BAIX LLOBREGAT

CLAVE:
T9/49-B-4620

Nº DE PLANO:
2.2

DESIGNACIÓN DEL PLANO:
ESTUDIO DE IMPACTO AMBIENTAL
PLANTA DE TRAZADO
ALTERNATIVA 1

FECHA:
ABRIL 2024
HOJA 2 DE 3

