



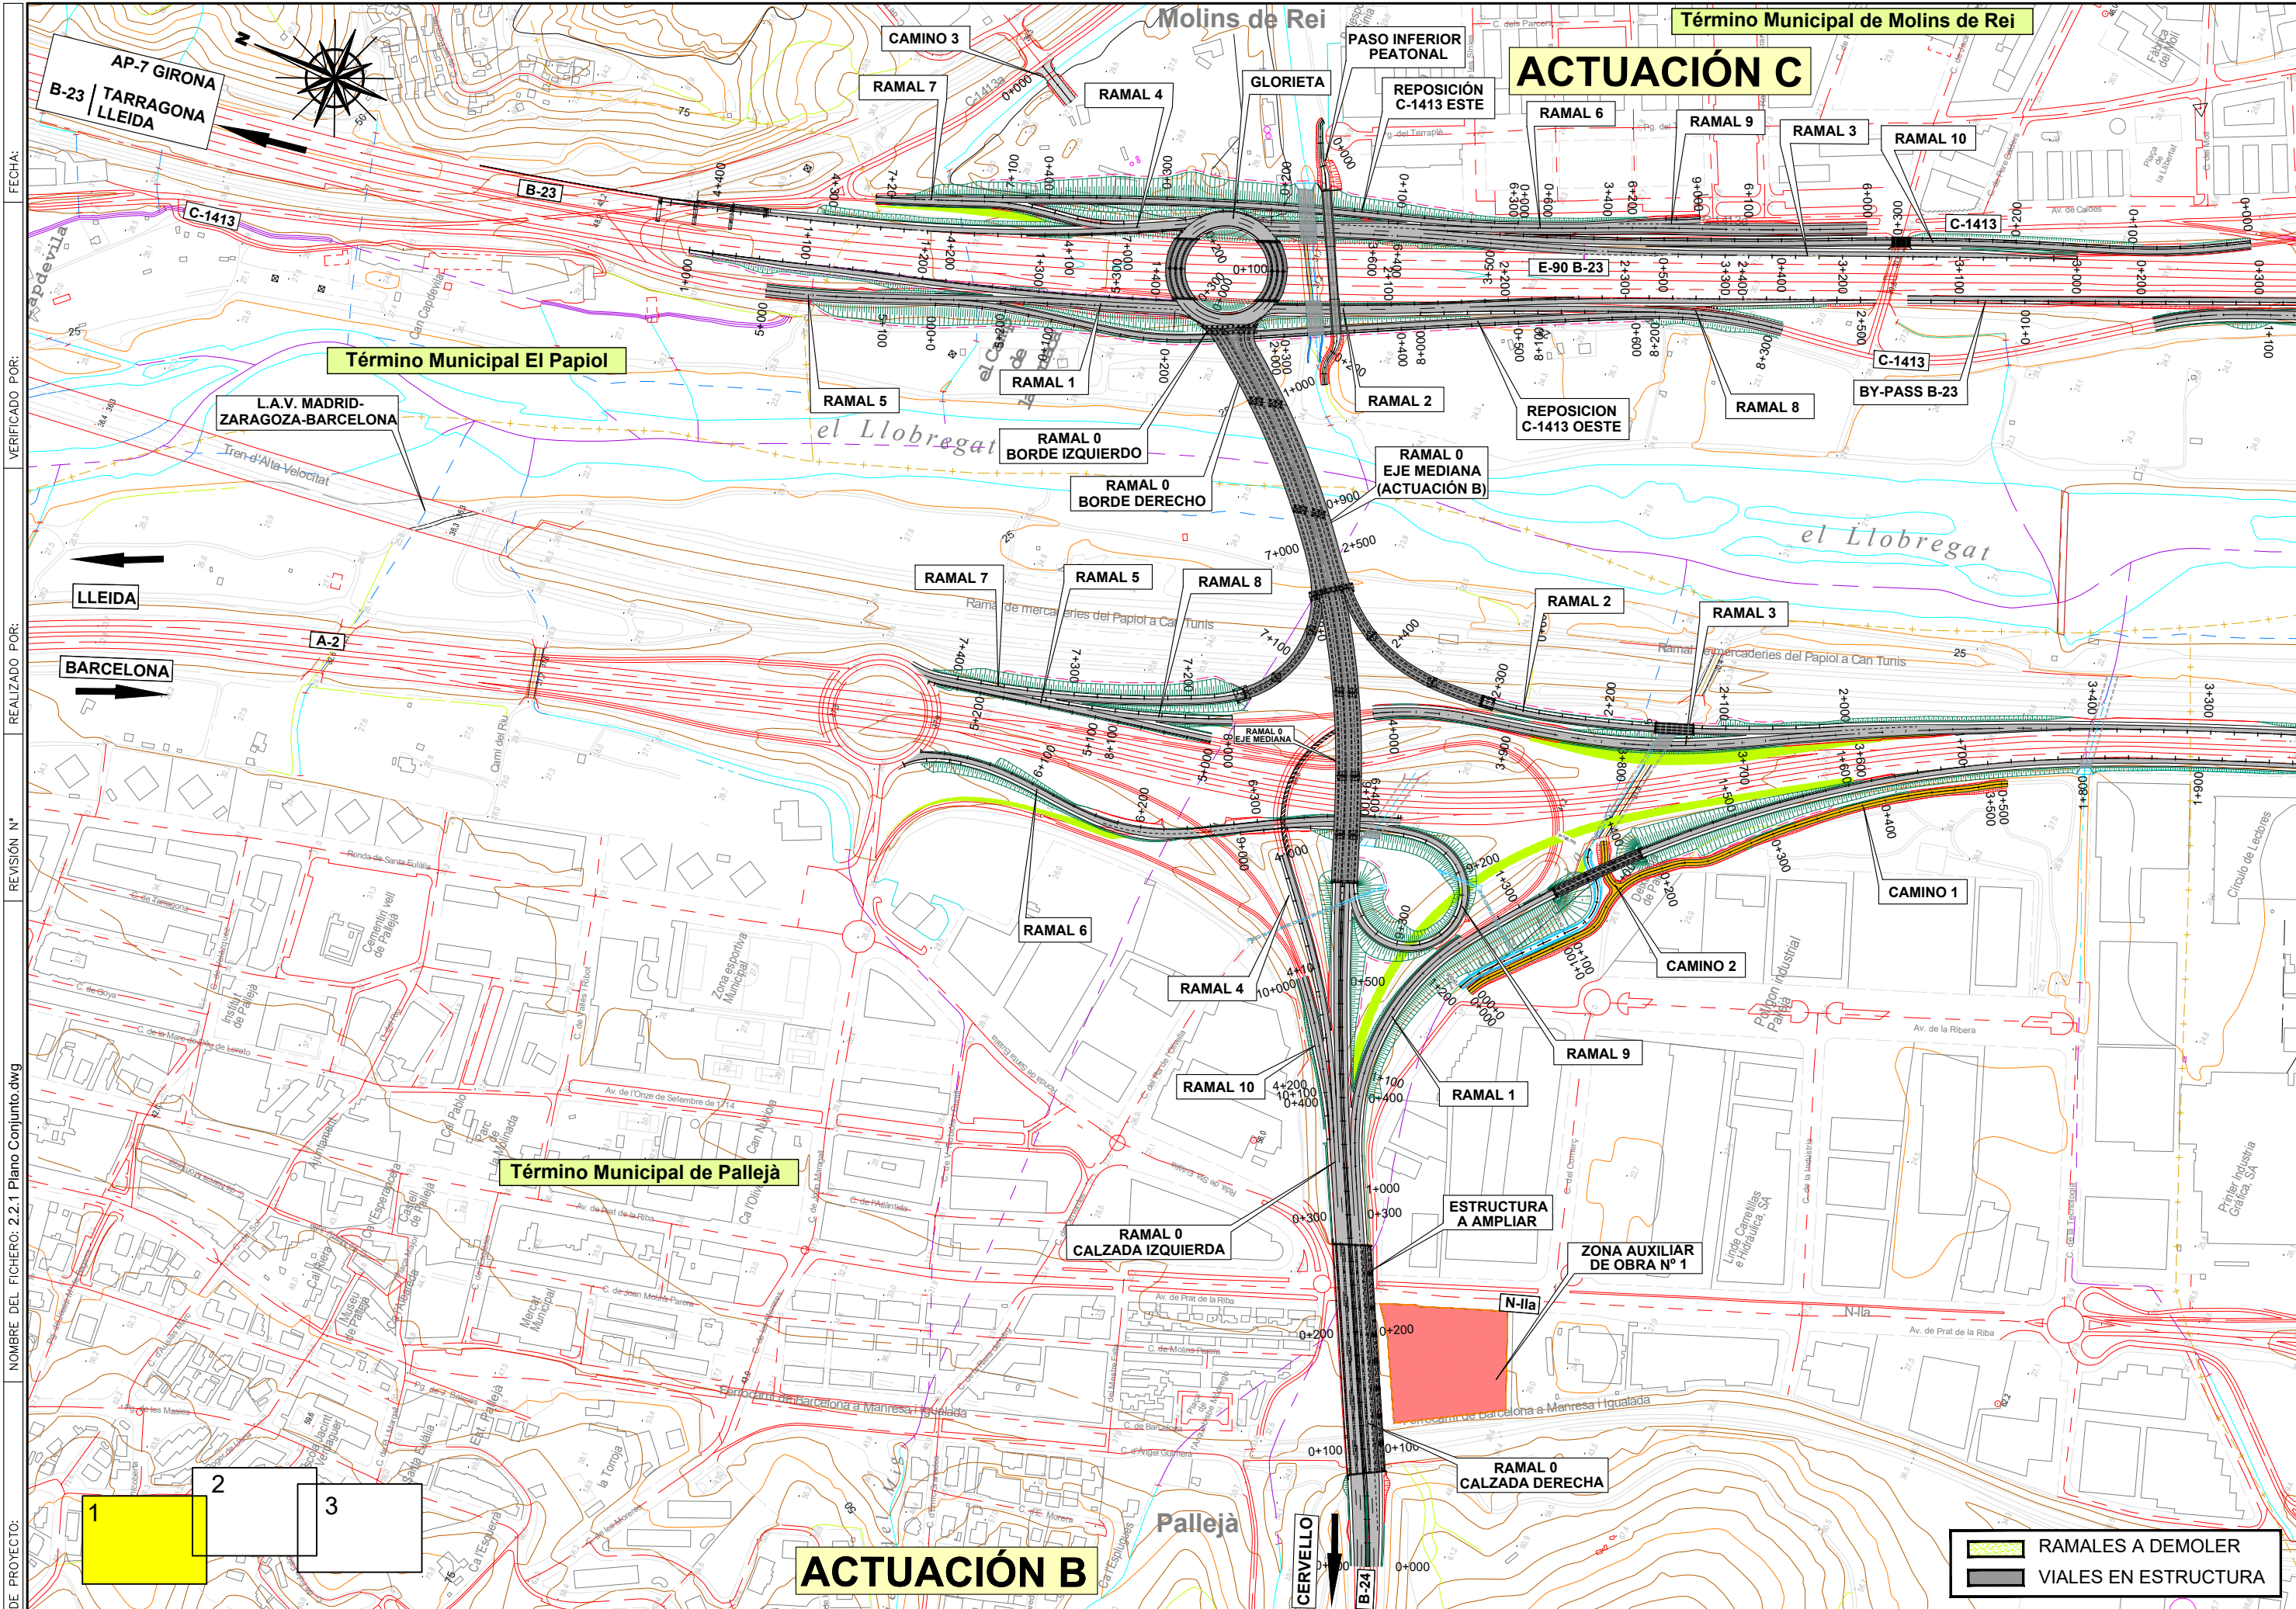

FECHA: VERIFICADO POR: REALIZADO POR: REVISIÓN N° NOMBRE DEL FICHERO: 2.2.1 Plano Conjunto.dwg CODIGO DE PROYECTO:

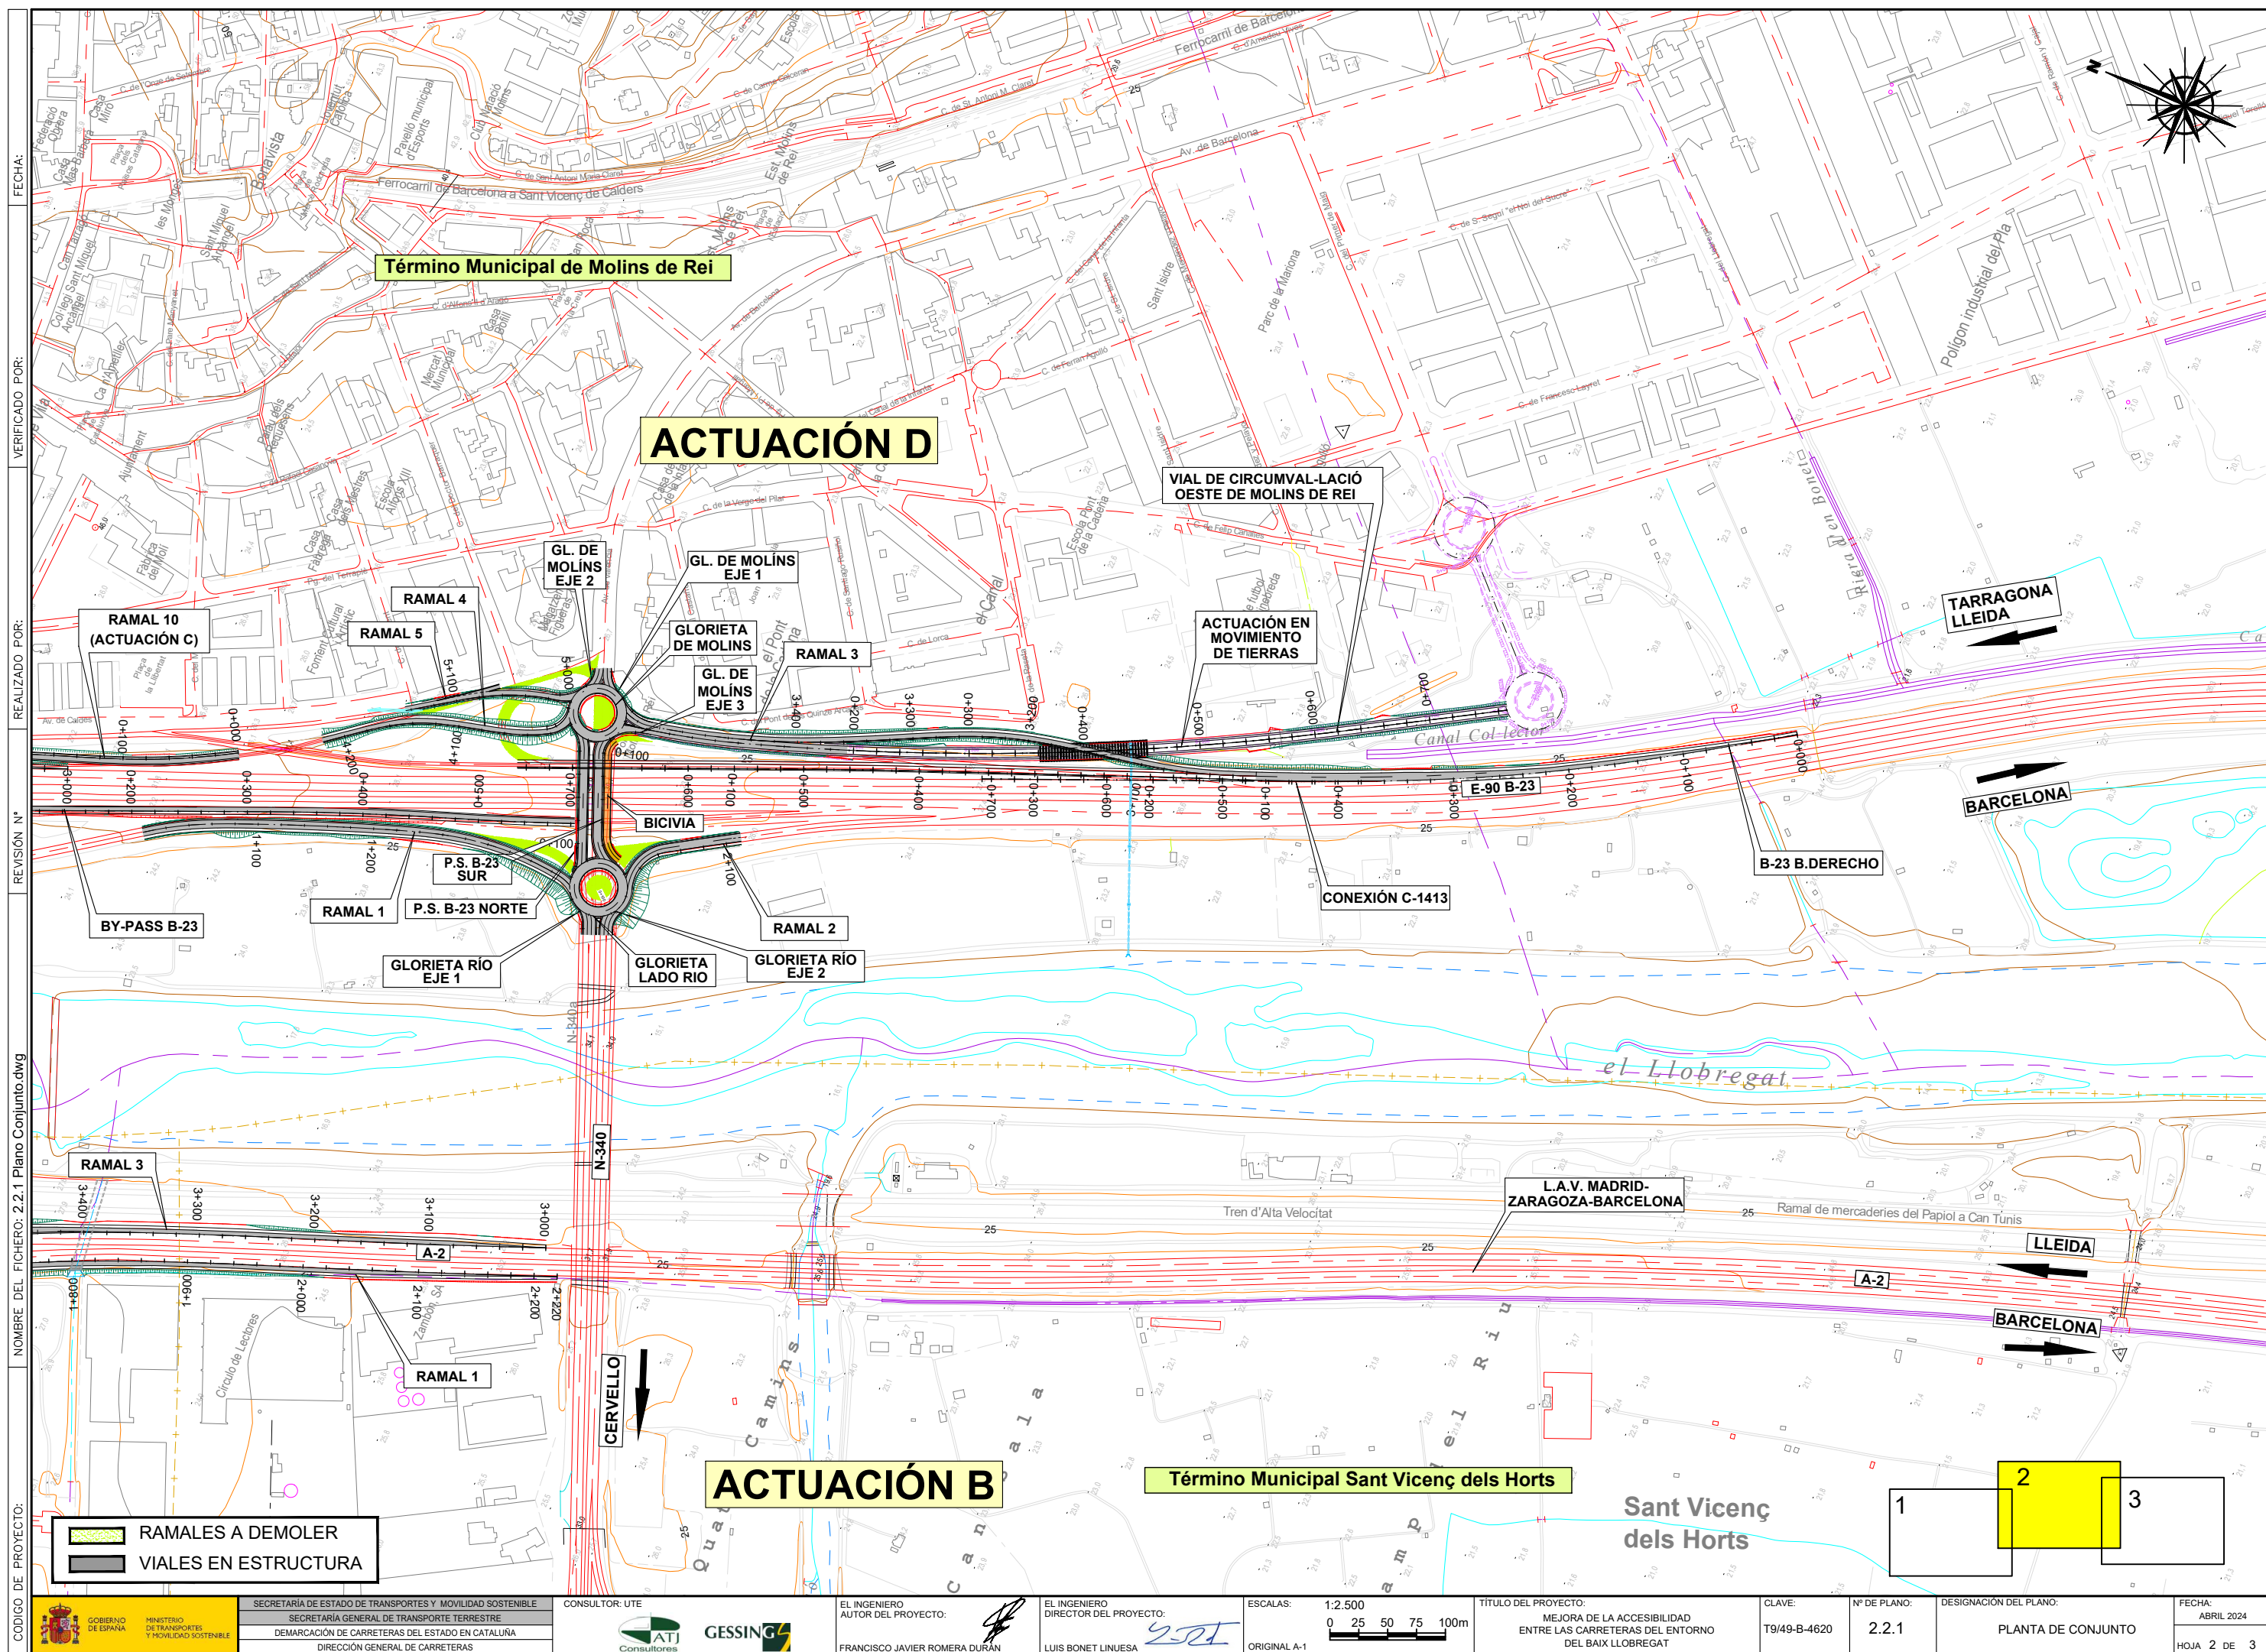










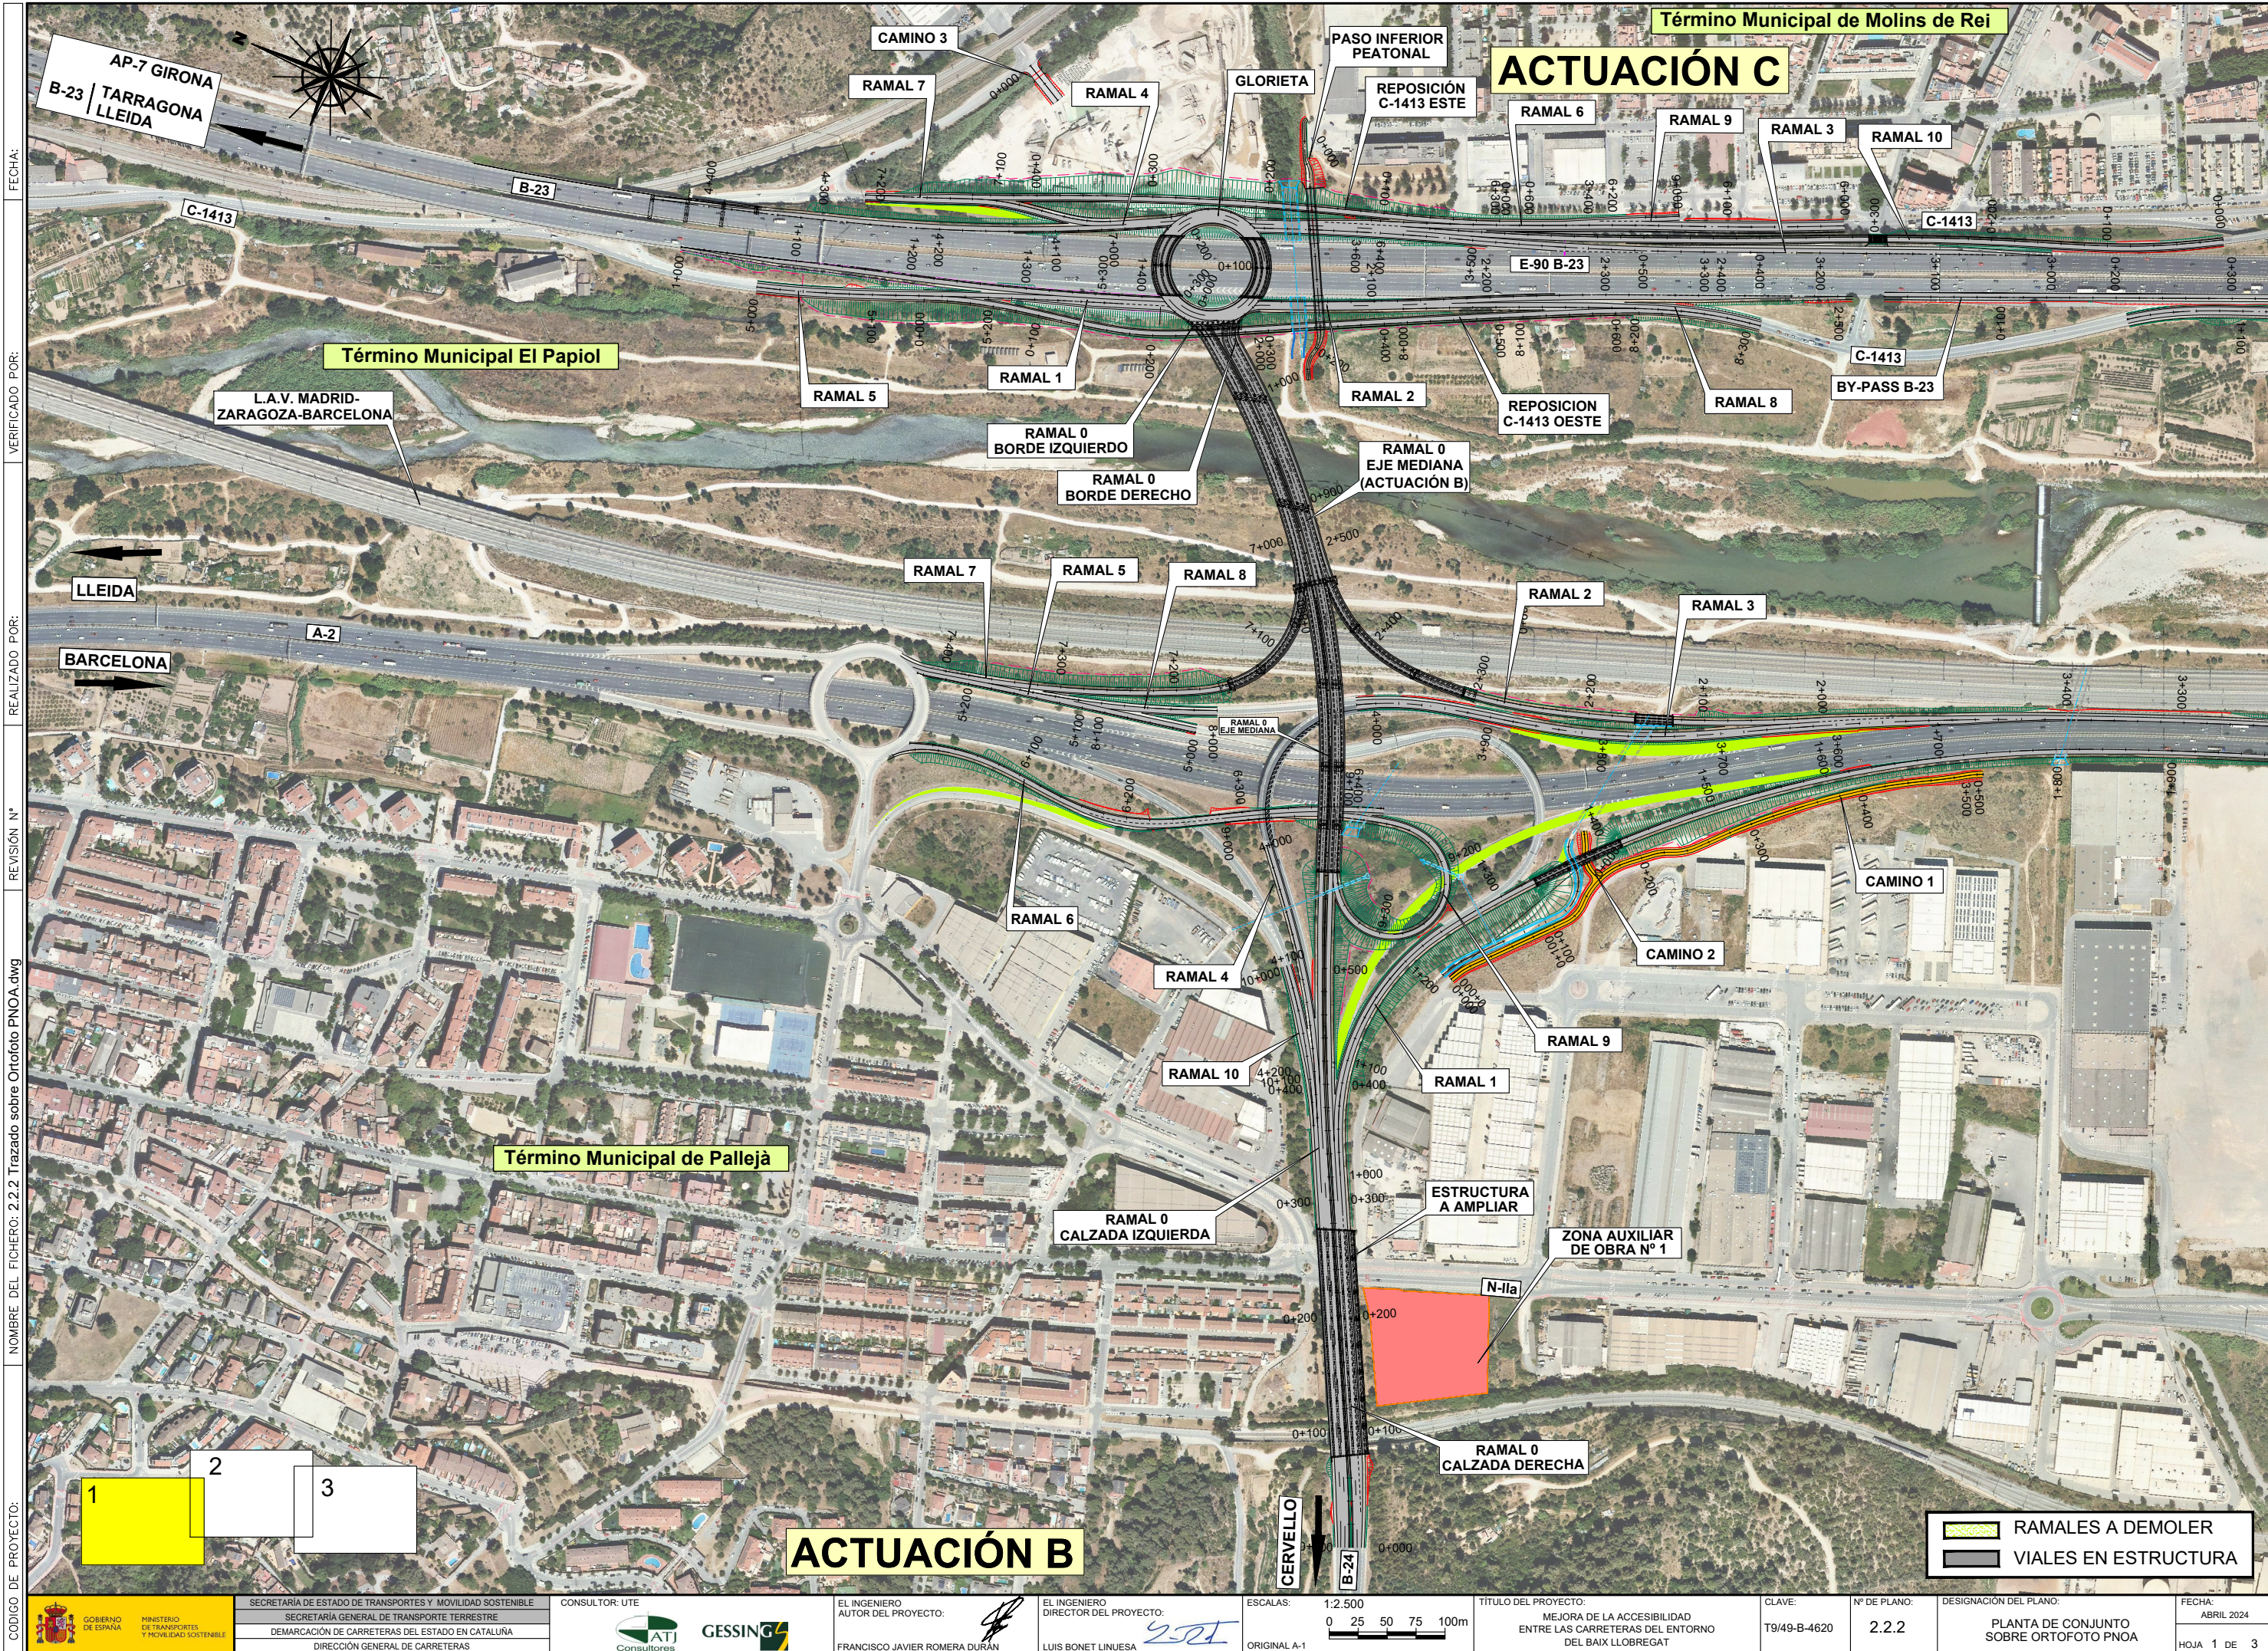

FECHA: VERIFICADO POR: REALIZADO POR: REVISIÓN N° NOMBRE DEL FICHERO: 2.2.2 Trazado sobre Ortofoto PNOA.dwg CODIGO DE PROYECTO:





FECHA:

VERIFICADO POR:

REALIZADO POR:

REVISIÓN N°

NOMBRE DEL FICHERO: 2.2.2 Trazado sobre Ortofoto PNOA.dwg

CODIGO DE PROYECTO:

RAMALES A DEMOLER  
VIALES EN ESTRUCTURA

SECRETARÍA DE ESTADO DE TRANSPORTES Y MOVILIDAD SOSTENIBLE  
SECRETARÍA GENERAL DE TRANSPORTE TERRESTRE  
DEMARCAÇÃO DE CARRETERAS DEL ESTADO EN CATALUÑA  
DIRECCIÓN GENERAL DE CARRETERAS

CONSULTOR: UTE  
GESSING

EL INGENIERO  
AUTOR DEL PROYECTO:  
FRANCISCO JAVIER ROMERA DURÁN

EL INGENIERO  
DIRECTOR DEL PROYECTO:  
LUIS BONET LINUESA

ESCALAS: 1:2.500  
0 25 50 75 100m  
ORIGINAL A-1

TÍTULO DEL PROYECTO:  
MEJORA DE LA ACCESIBILIDAD  
ENTRE LAS CARRETERAS DEL ENTORNO  
DEL BAIX LLOBREGAT

CLAVE:  
T9/49-B-4620

Nº DE PLANO:  
2.2.2

DESIGNACIÓN DEL PLANO:  
PLANTA DE CONJUNTO  
SOBRE ORTOFOTO PNOA

FECHA:  
ABRIL 2024  
HOJA 2 DE 3





FECHA:

VERIFICADO POR:

REALIZADO POR:

REVISIÓN Nº

NOMBRE DEL FICHERO: 2.2.2 Trazado sobre Ortofoto PNOA.dwg

CODIGO DE PROYECTO:

RAMALES A DEMOLER  
VIALES EN ESTRUCTURA

# ACTUACIÓN E

1 2 3