




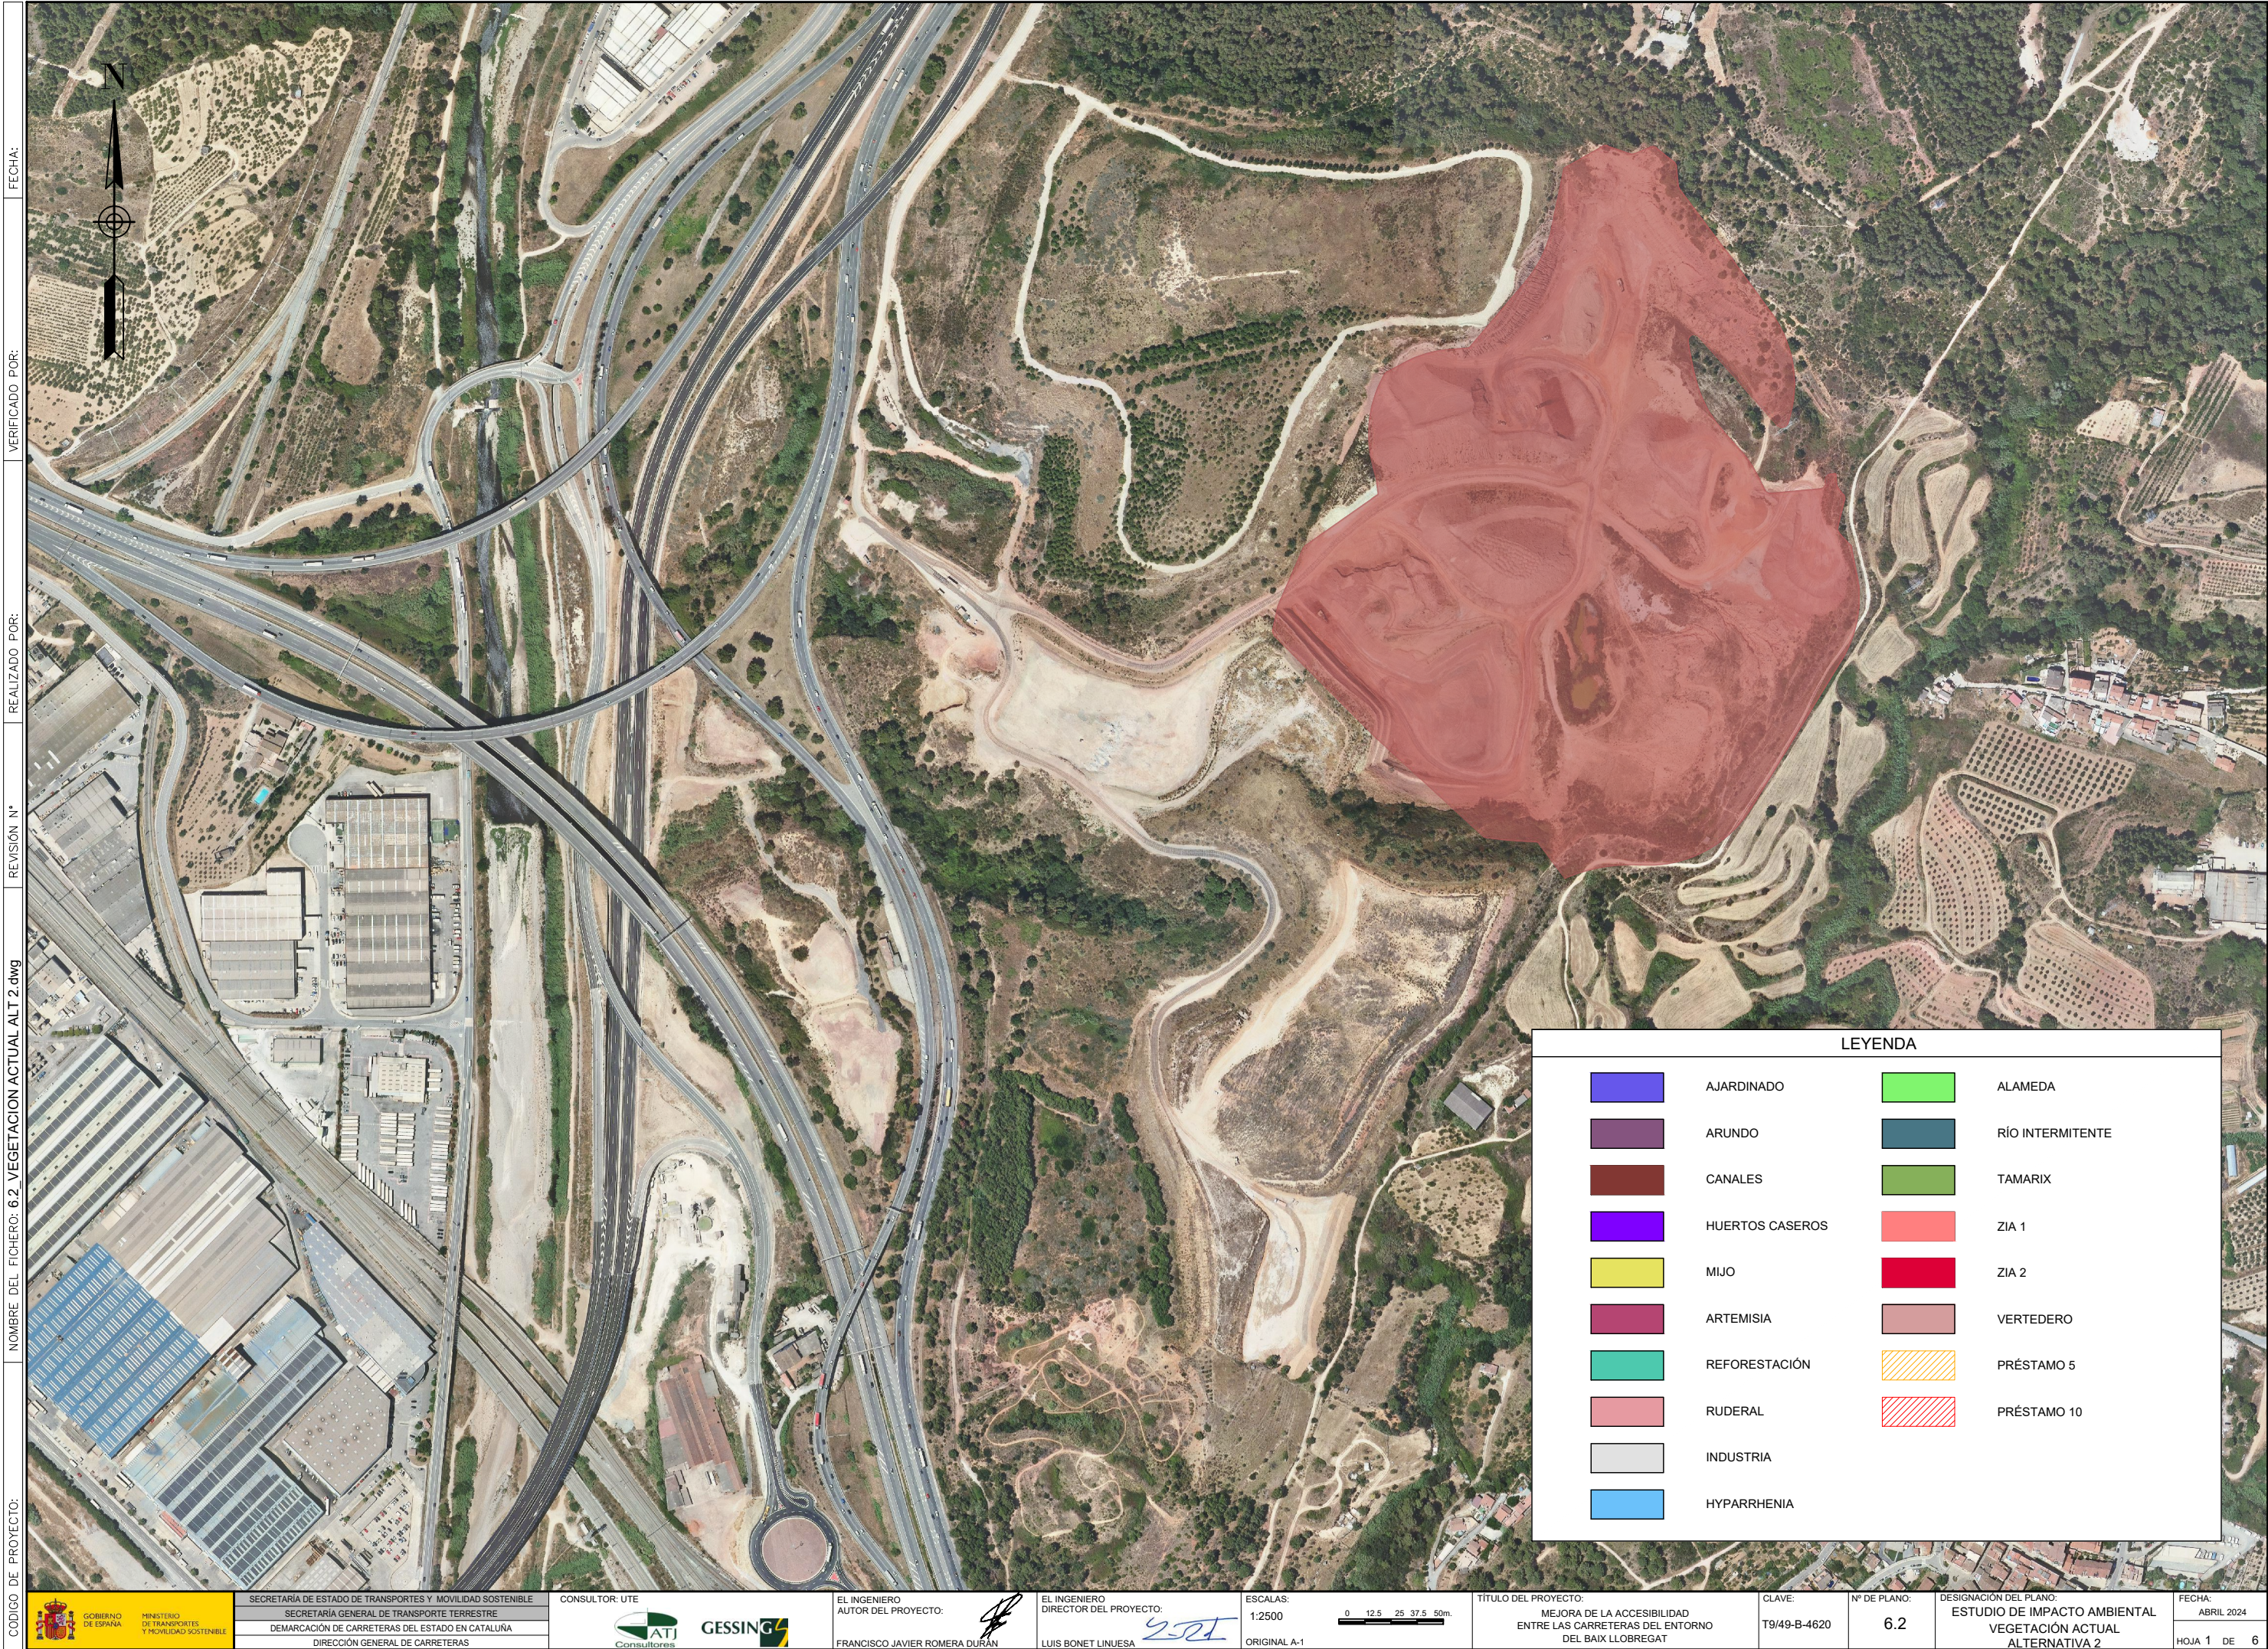


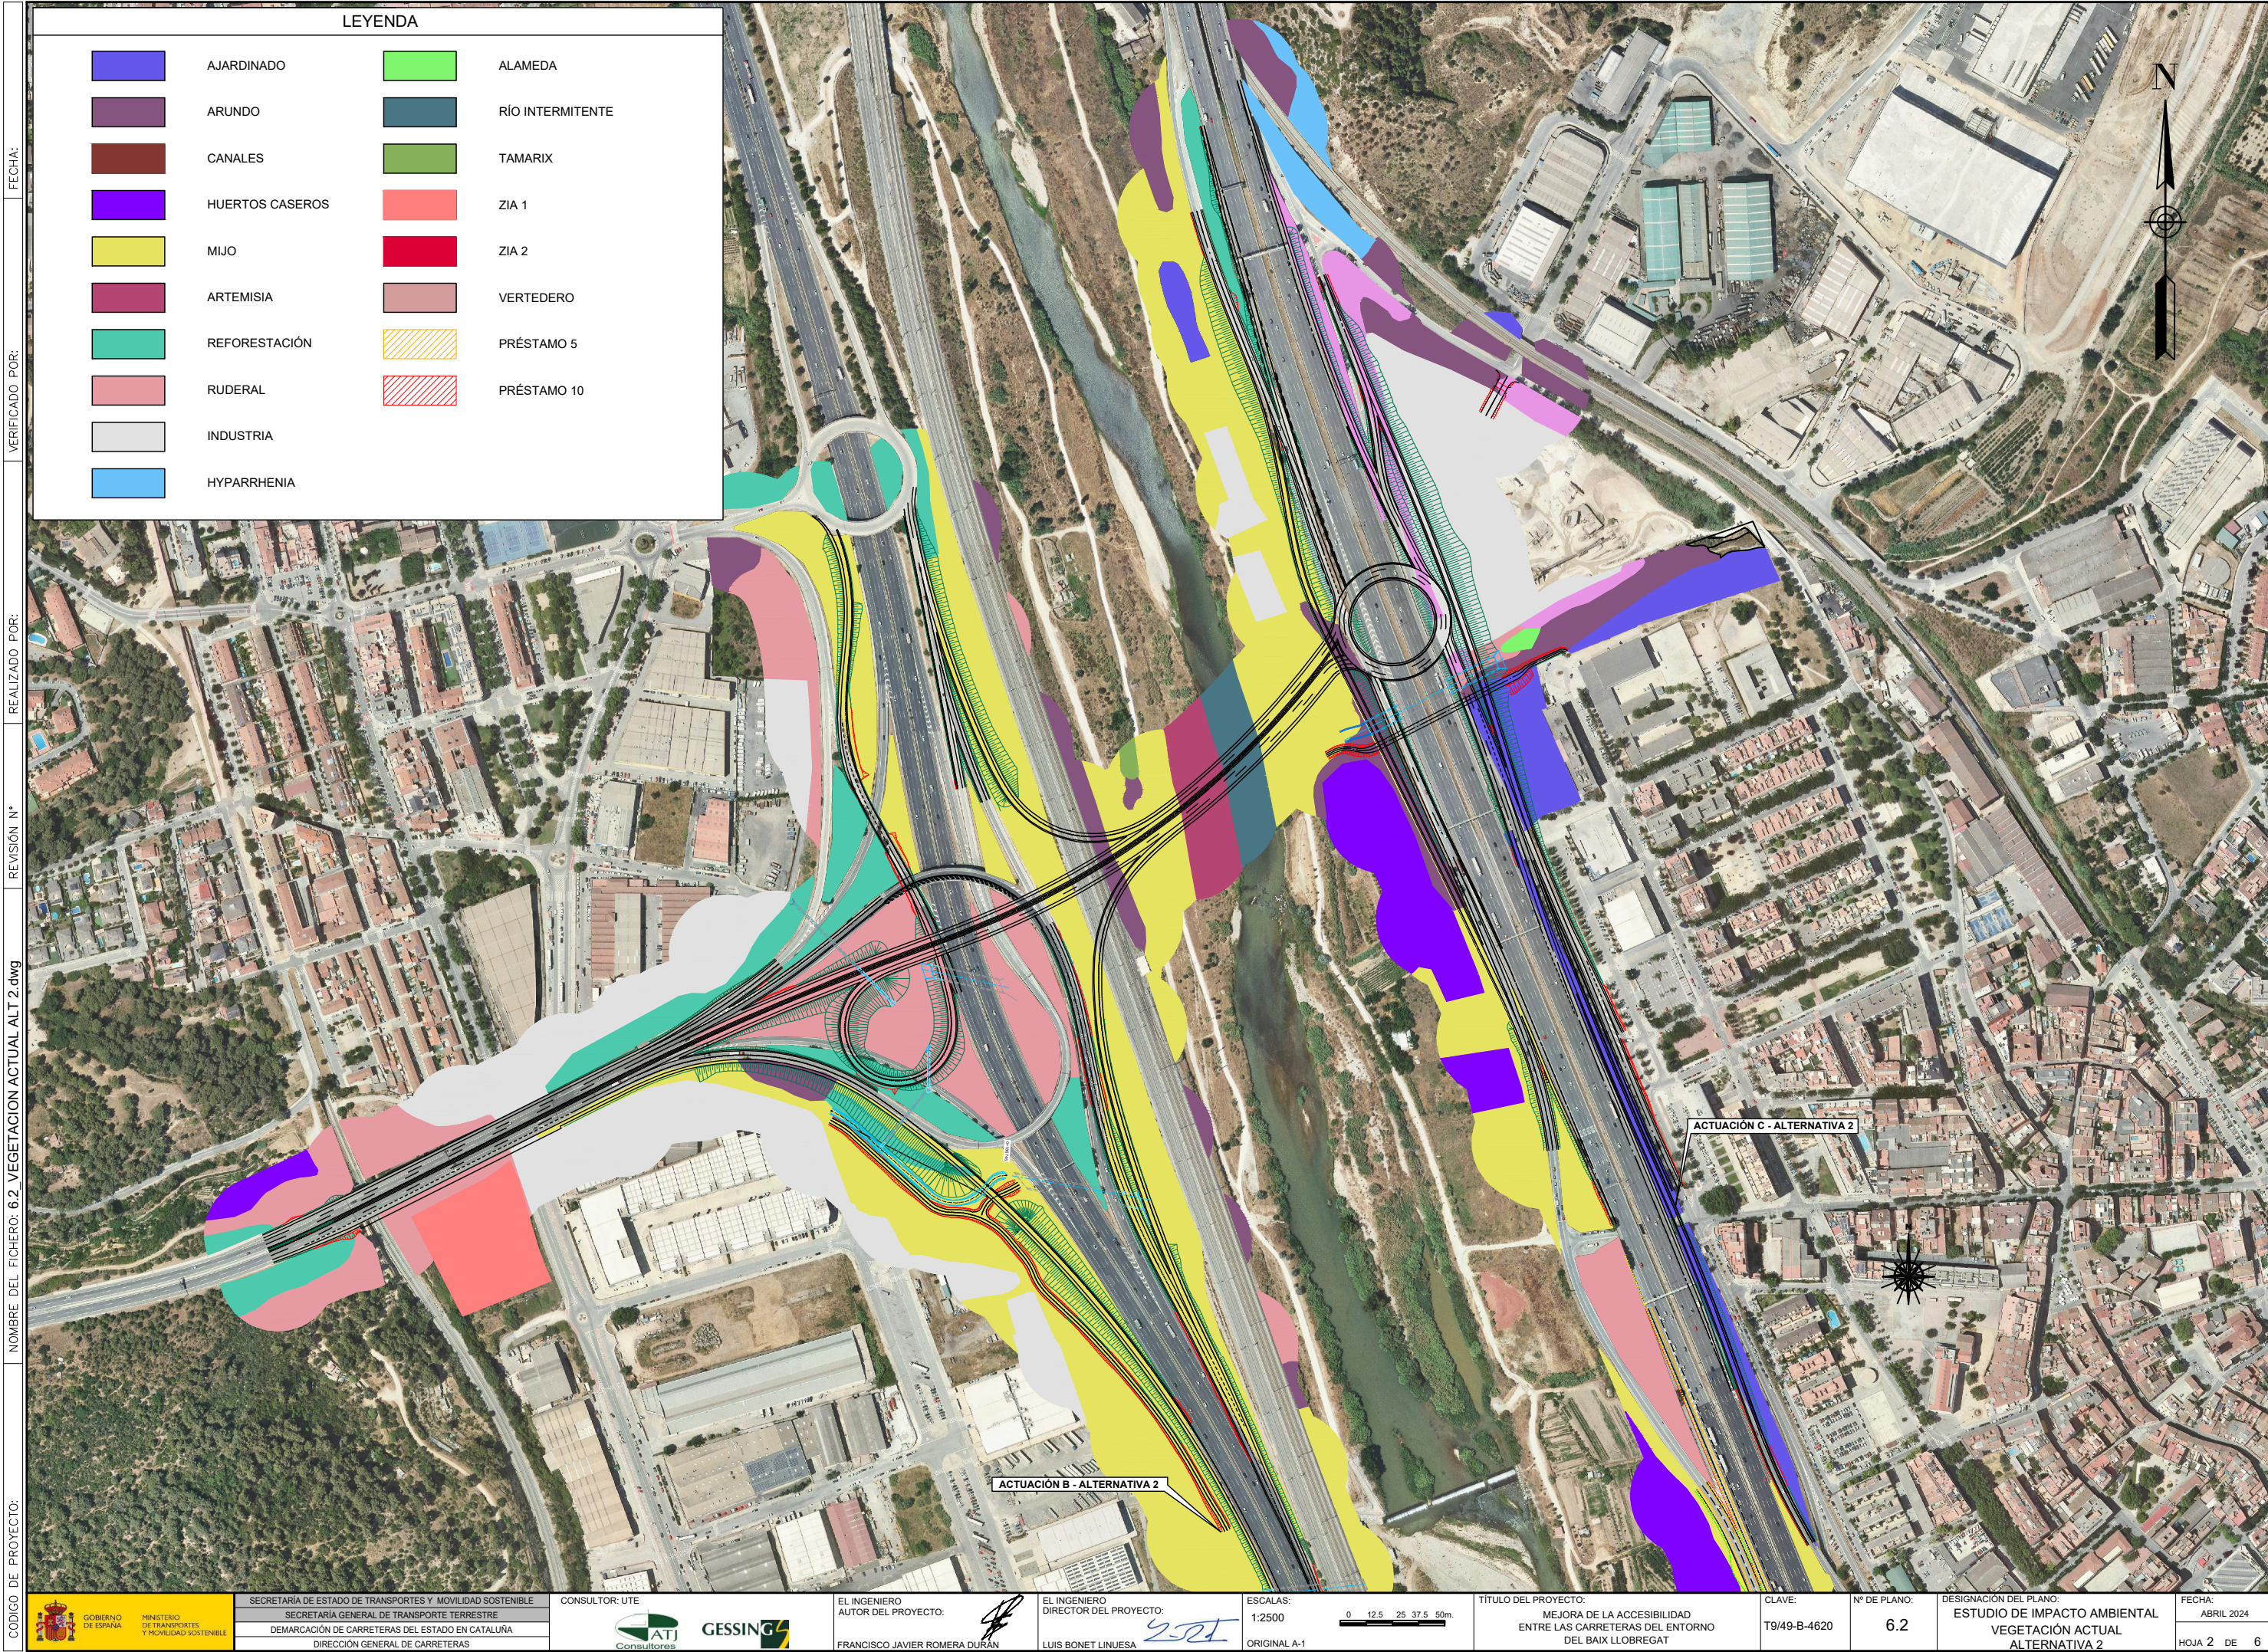

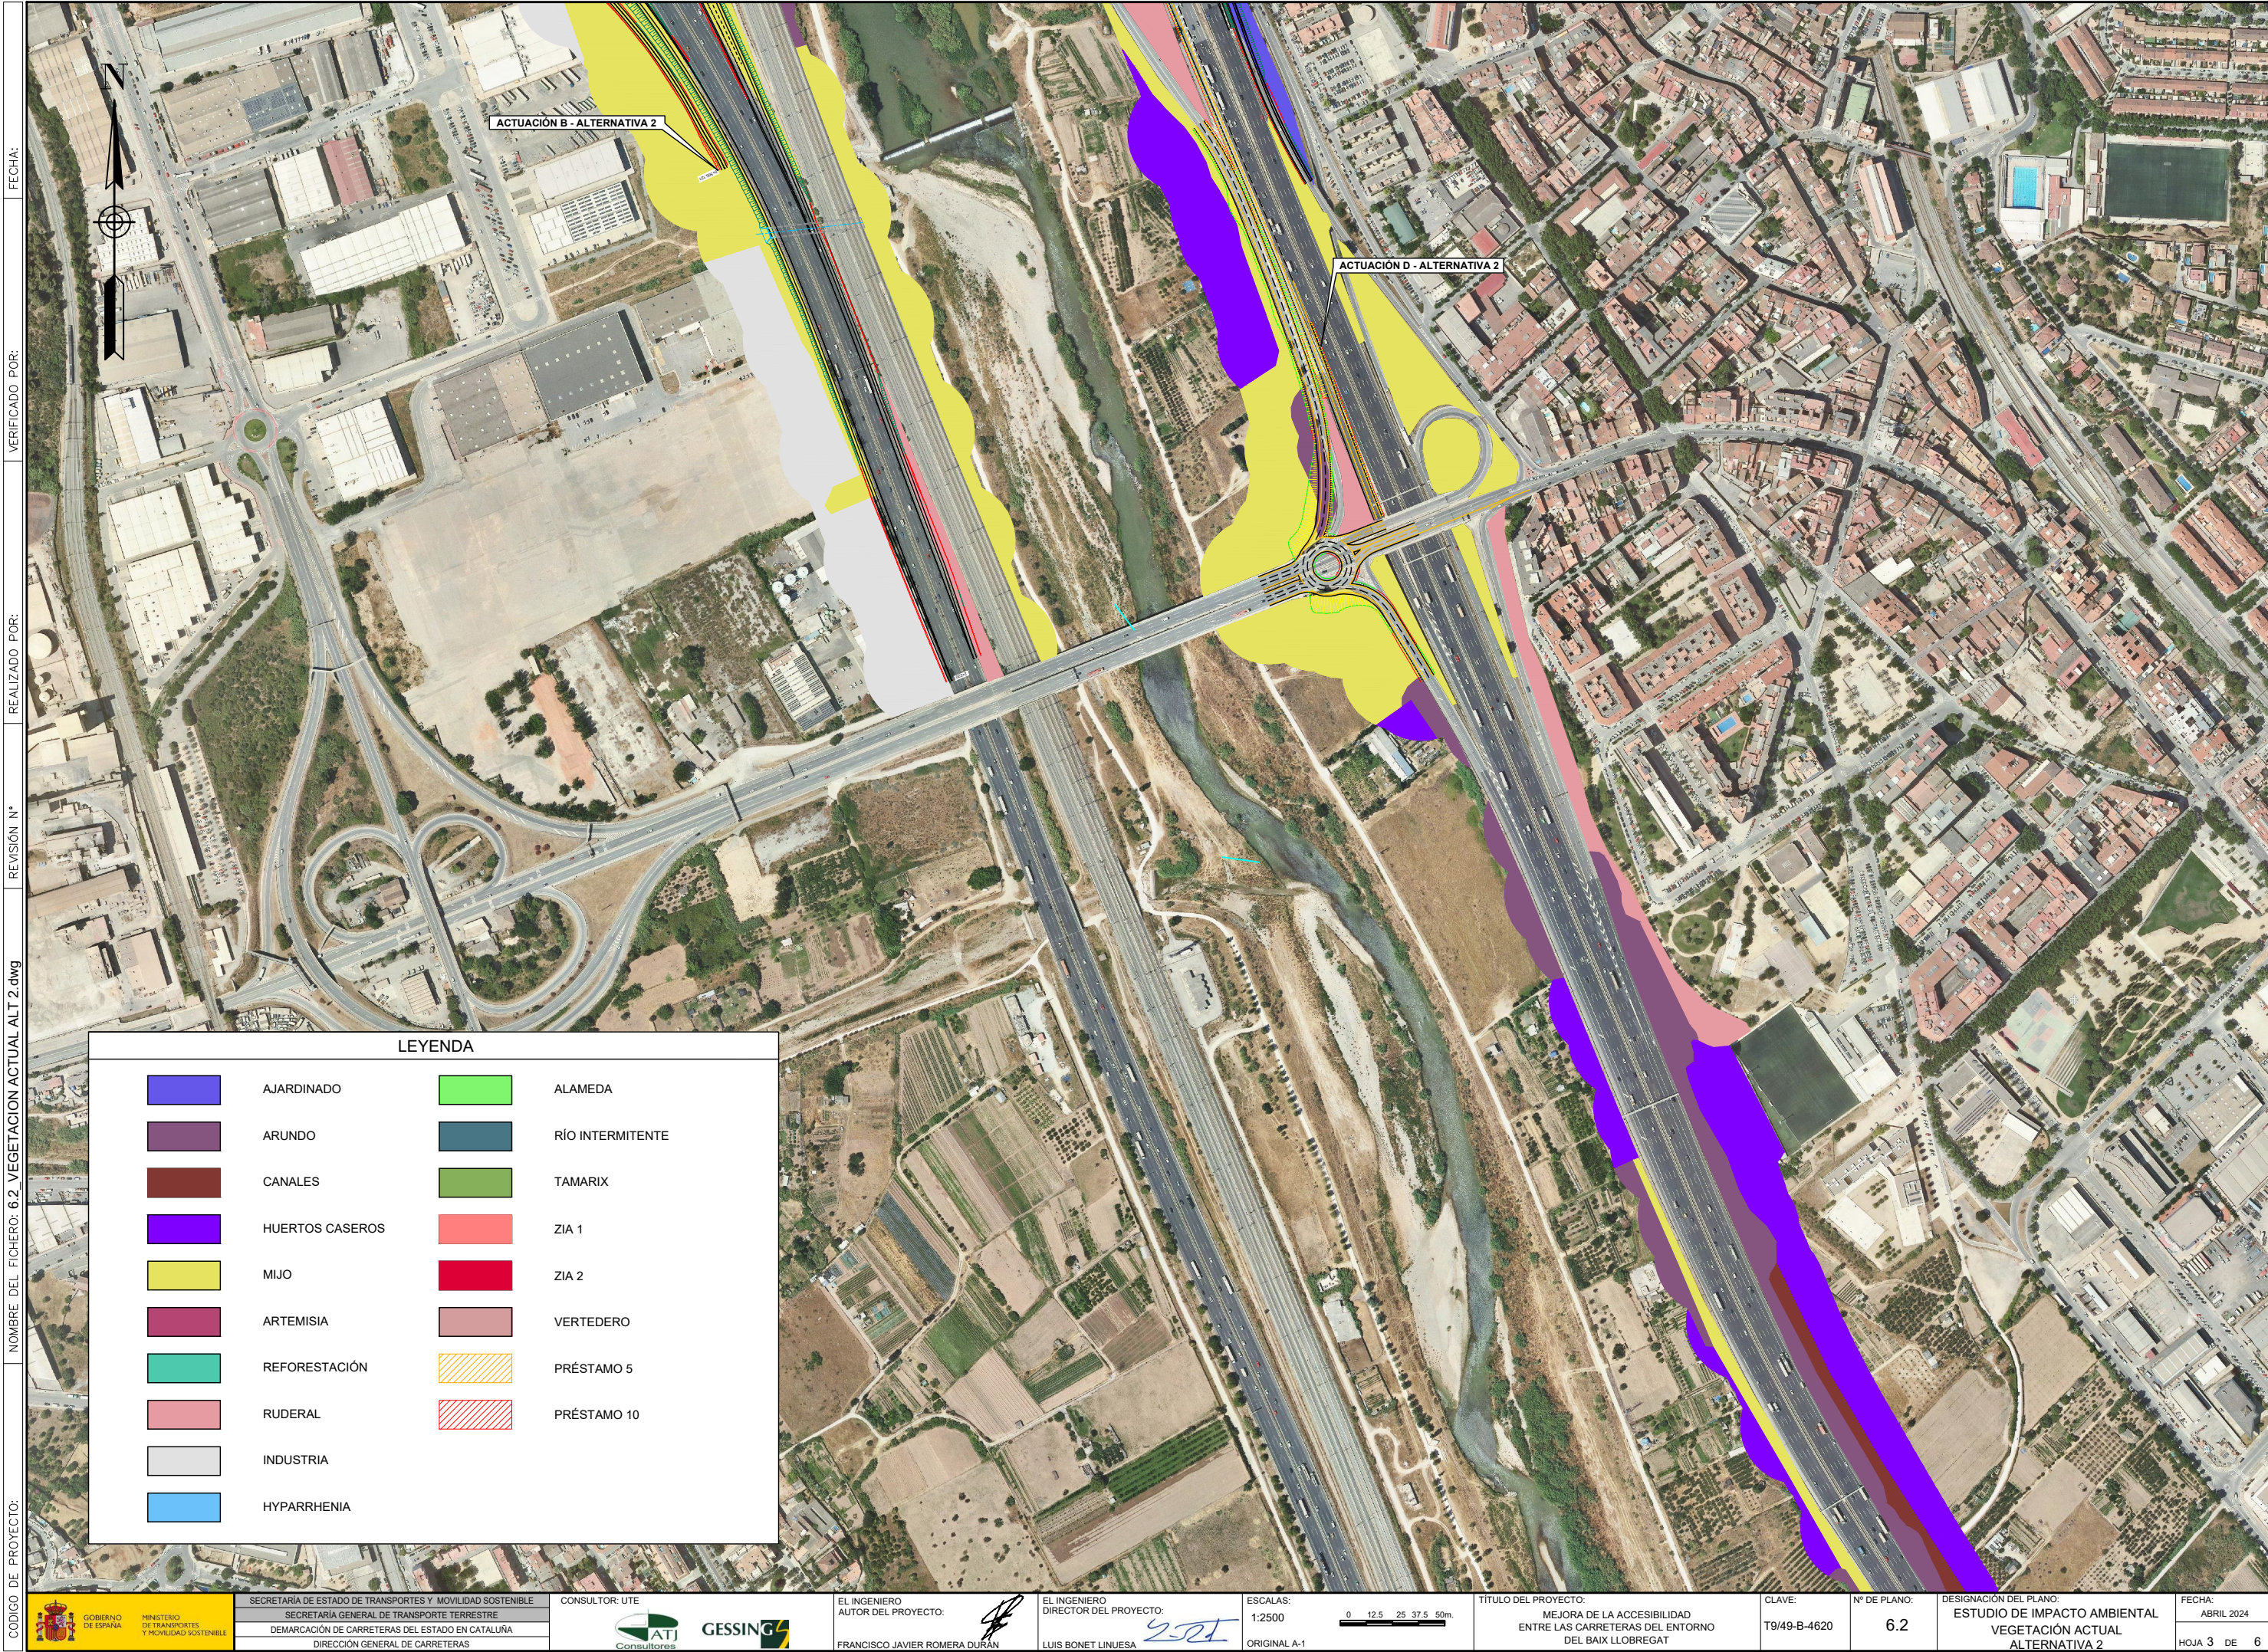

CODIGO DE PROYECTO: NOMBRE DEL FICHERO: 6.2_VEGETACION ACTUAL ALT 2.dwg REVISIÓN N° REALIZADO POR: VERIFICADO POR: FECHA:

LEYENDA			
	AJARDINADO		ALAMEDA
	ARUNDO		RÍO INTERMITENTE
	CANALES		TAMARIX
	HUERTOS CASEROS		ZIA 1
	MIJO		ZIA 2
	ARTEMISIA		VERTEDERO
	REFORESTACIÓN		PRÉSTAMO 5
	RUDERAL		PRÉSTAMO 10
	INDUSTRIA		
	HYPARRHENIA		

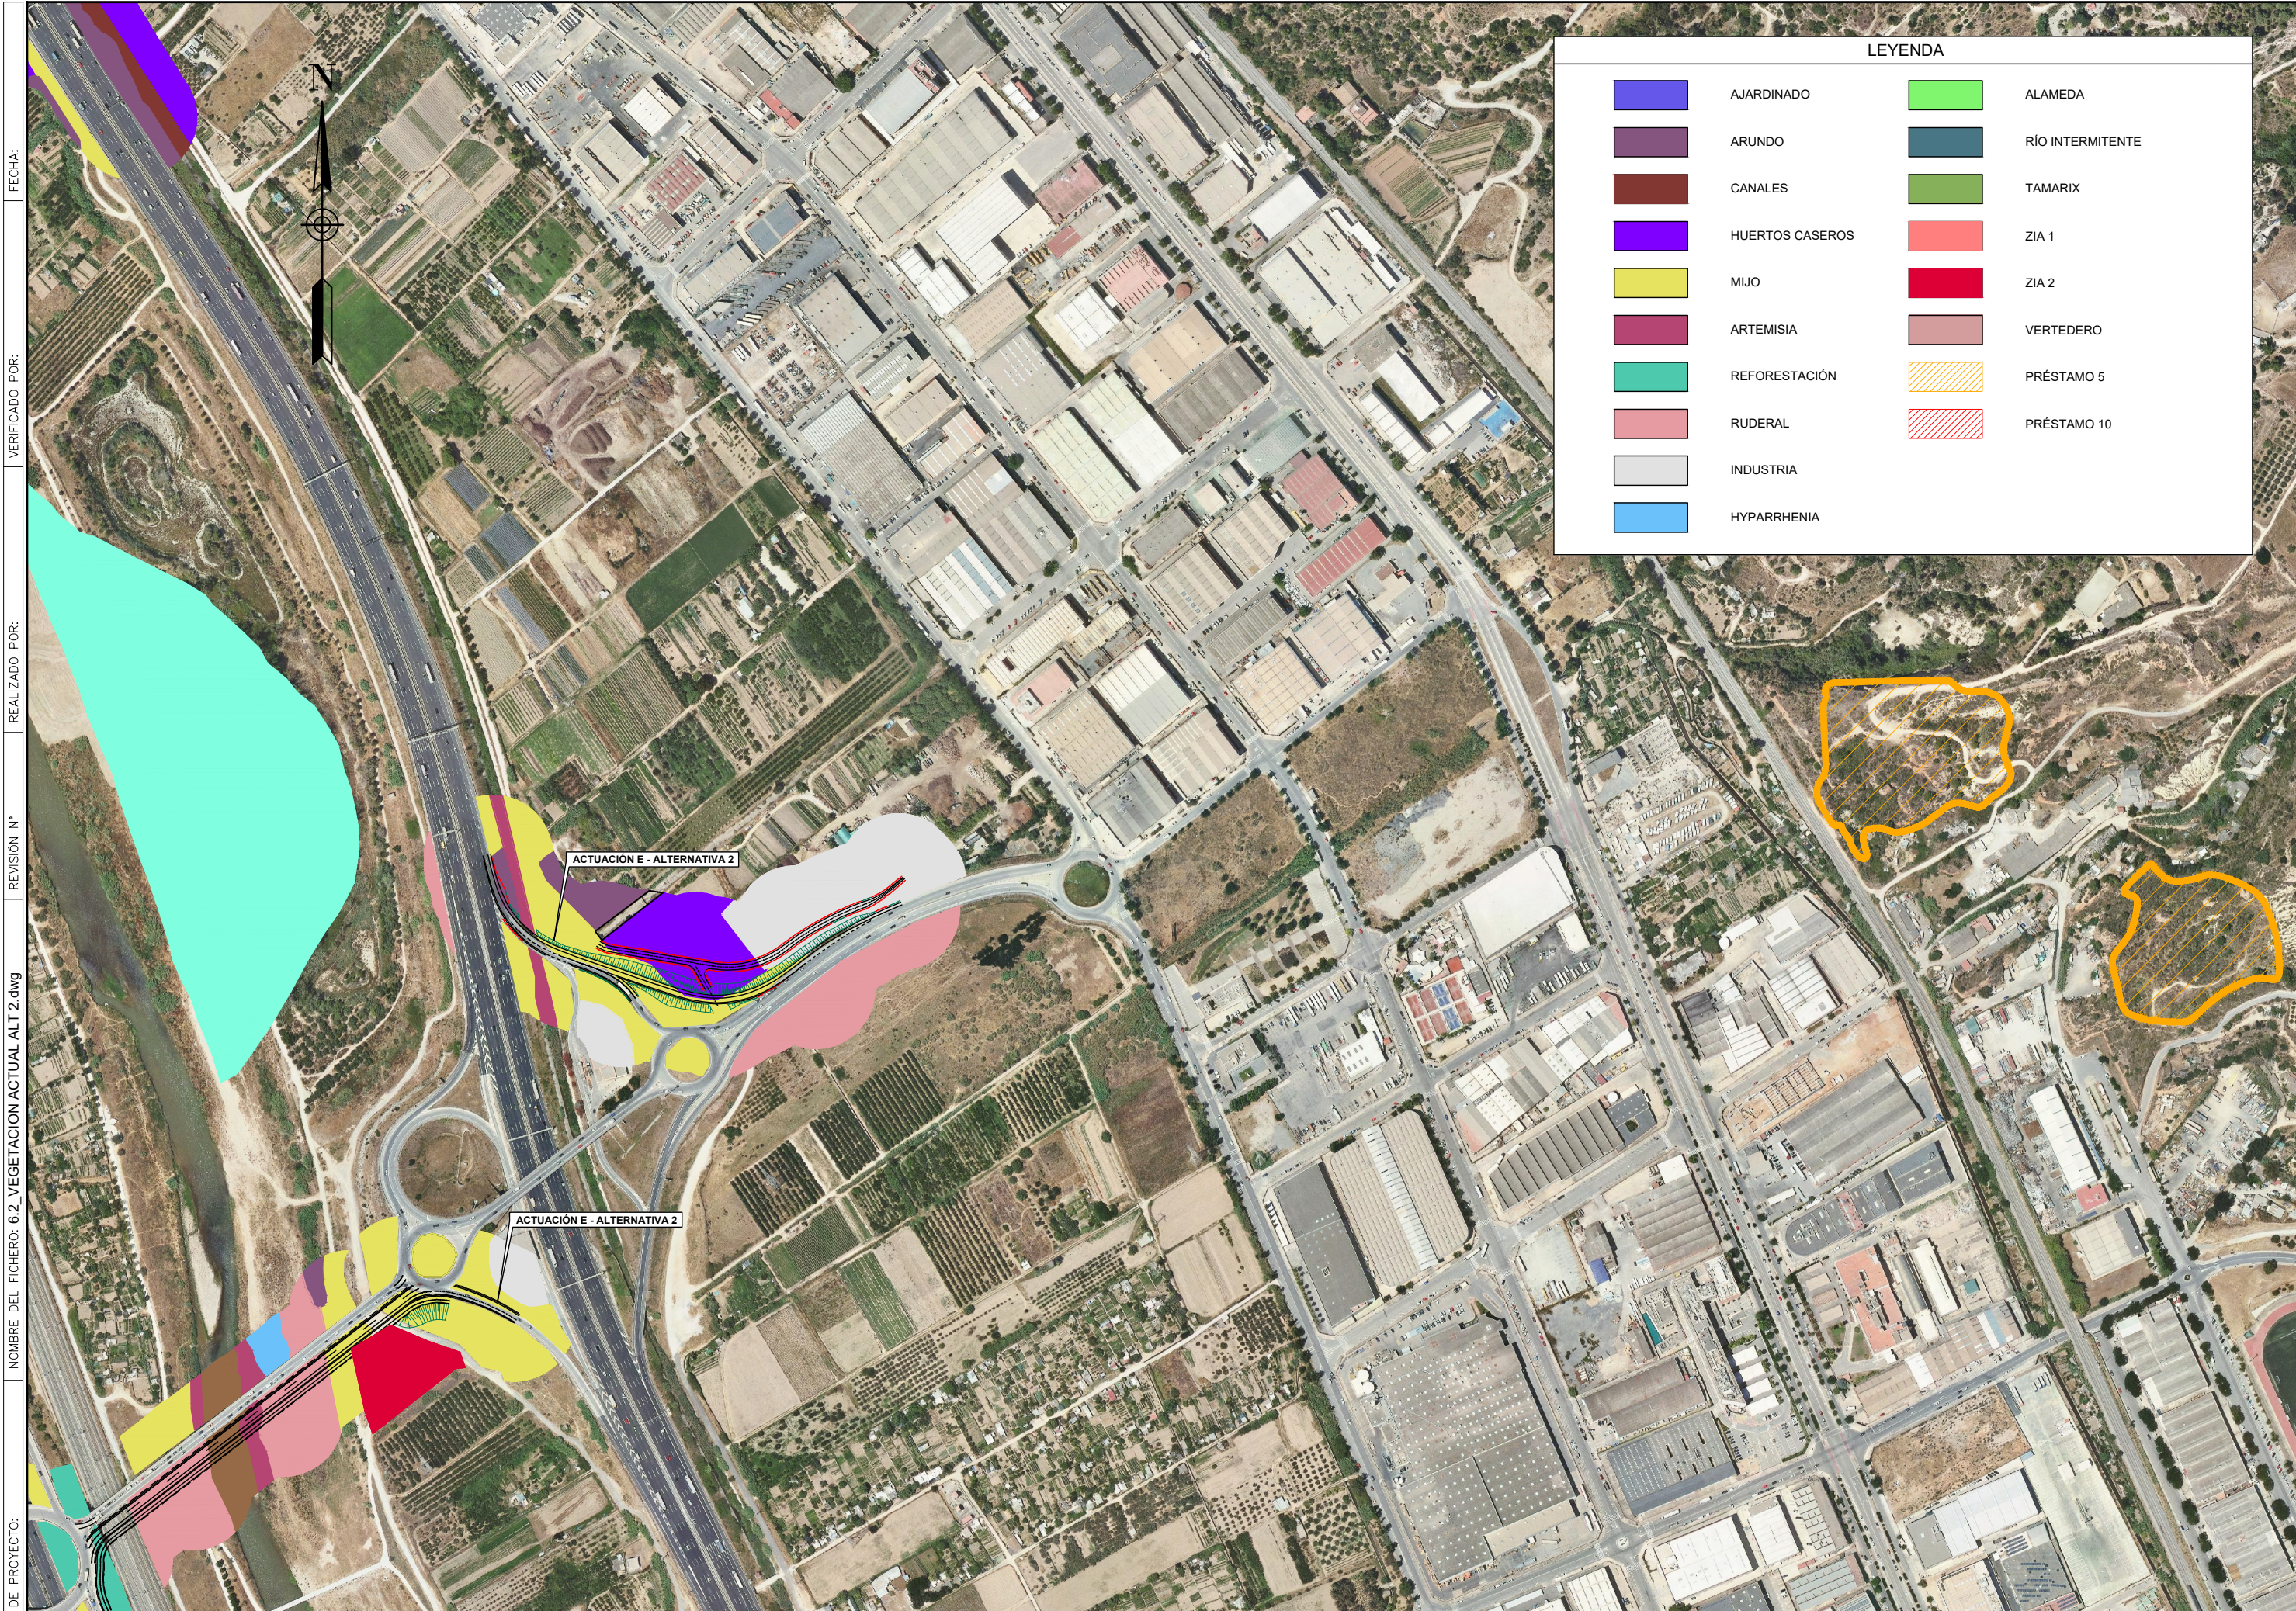

LEYENDA			
	AJARDINADO		ALAMEDA
	ARUNDO		RÍO INTERMITENTE
	CANALES		TAMARIX
	HUERTOS CASEROS		ZIA 1
	MIJO		ZIA 2
	ARTEMISIA		VERTEDERO
	REFORESTACIÓN		PRÉSTAMO 5
	RUDERAL		PRÉSTAMO 10
	INDUSTRIA		
	HYPARRHENIA		

FECHA:

VERIFICADO POR:

REALIZADO POR:

REVISIÓN N°

NOMBRE DEL FICHERO: 6.2_VEGETACION ACTUAL ALT 2.dwg

CODIGO DE PROYECTO:

