

A-2
P.K.
64+800
FIN
E.D.T.U.

A-2
P.K.
64+700
FIN
E.D.T.U.
FASE I

INICIO
E.D.T.U.
A-2
P.K.
64+050

**VALDENOCHES
(T.M. GUADALAJARA)**

LEYENDA

- Zona de Dominio Público
- Zona de Servidumbre
- Zona de Afección
- Arista Exterior de la Explanación
- Arista Exterior de Calzada
- Línea Límite de Edificación



DIRECCIÓN GENERAL DE CARRETERAS
DEMARCAción DE CARRETERAS DEL ESTADO EN CASTILLA-LA MANCHA

EL INGENIERO JEFE DE LA UNIDAD DE CARRETERAS EN GUADALAJARA:


ESCALAS:
1:2.000
ORIGINAL DIN A-3

TITULO:
ESTUDIO DE DELIMITACIÓN DEL TRAMO URBANO EN VALDENOCHES
(GUADALAJARA) FASE I: P.K. 64+050 a 64+700

Nº PLANO
2
Nº HOJA
1

DESIGNACIÓN DEL PLANO
PROTECCIÓN ACTUAL

FECHA
DIC-2023

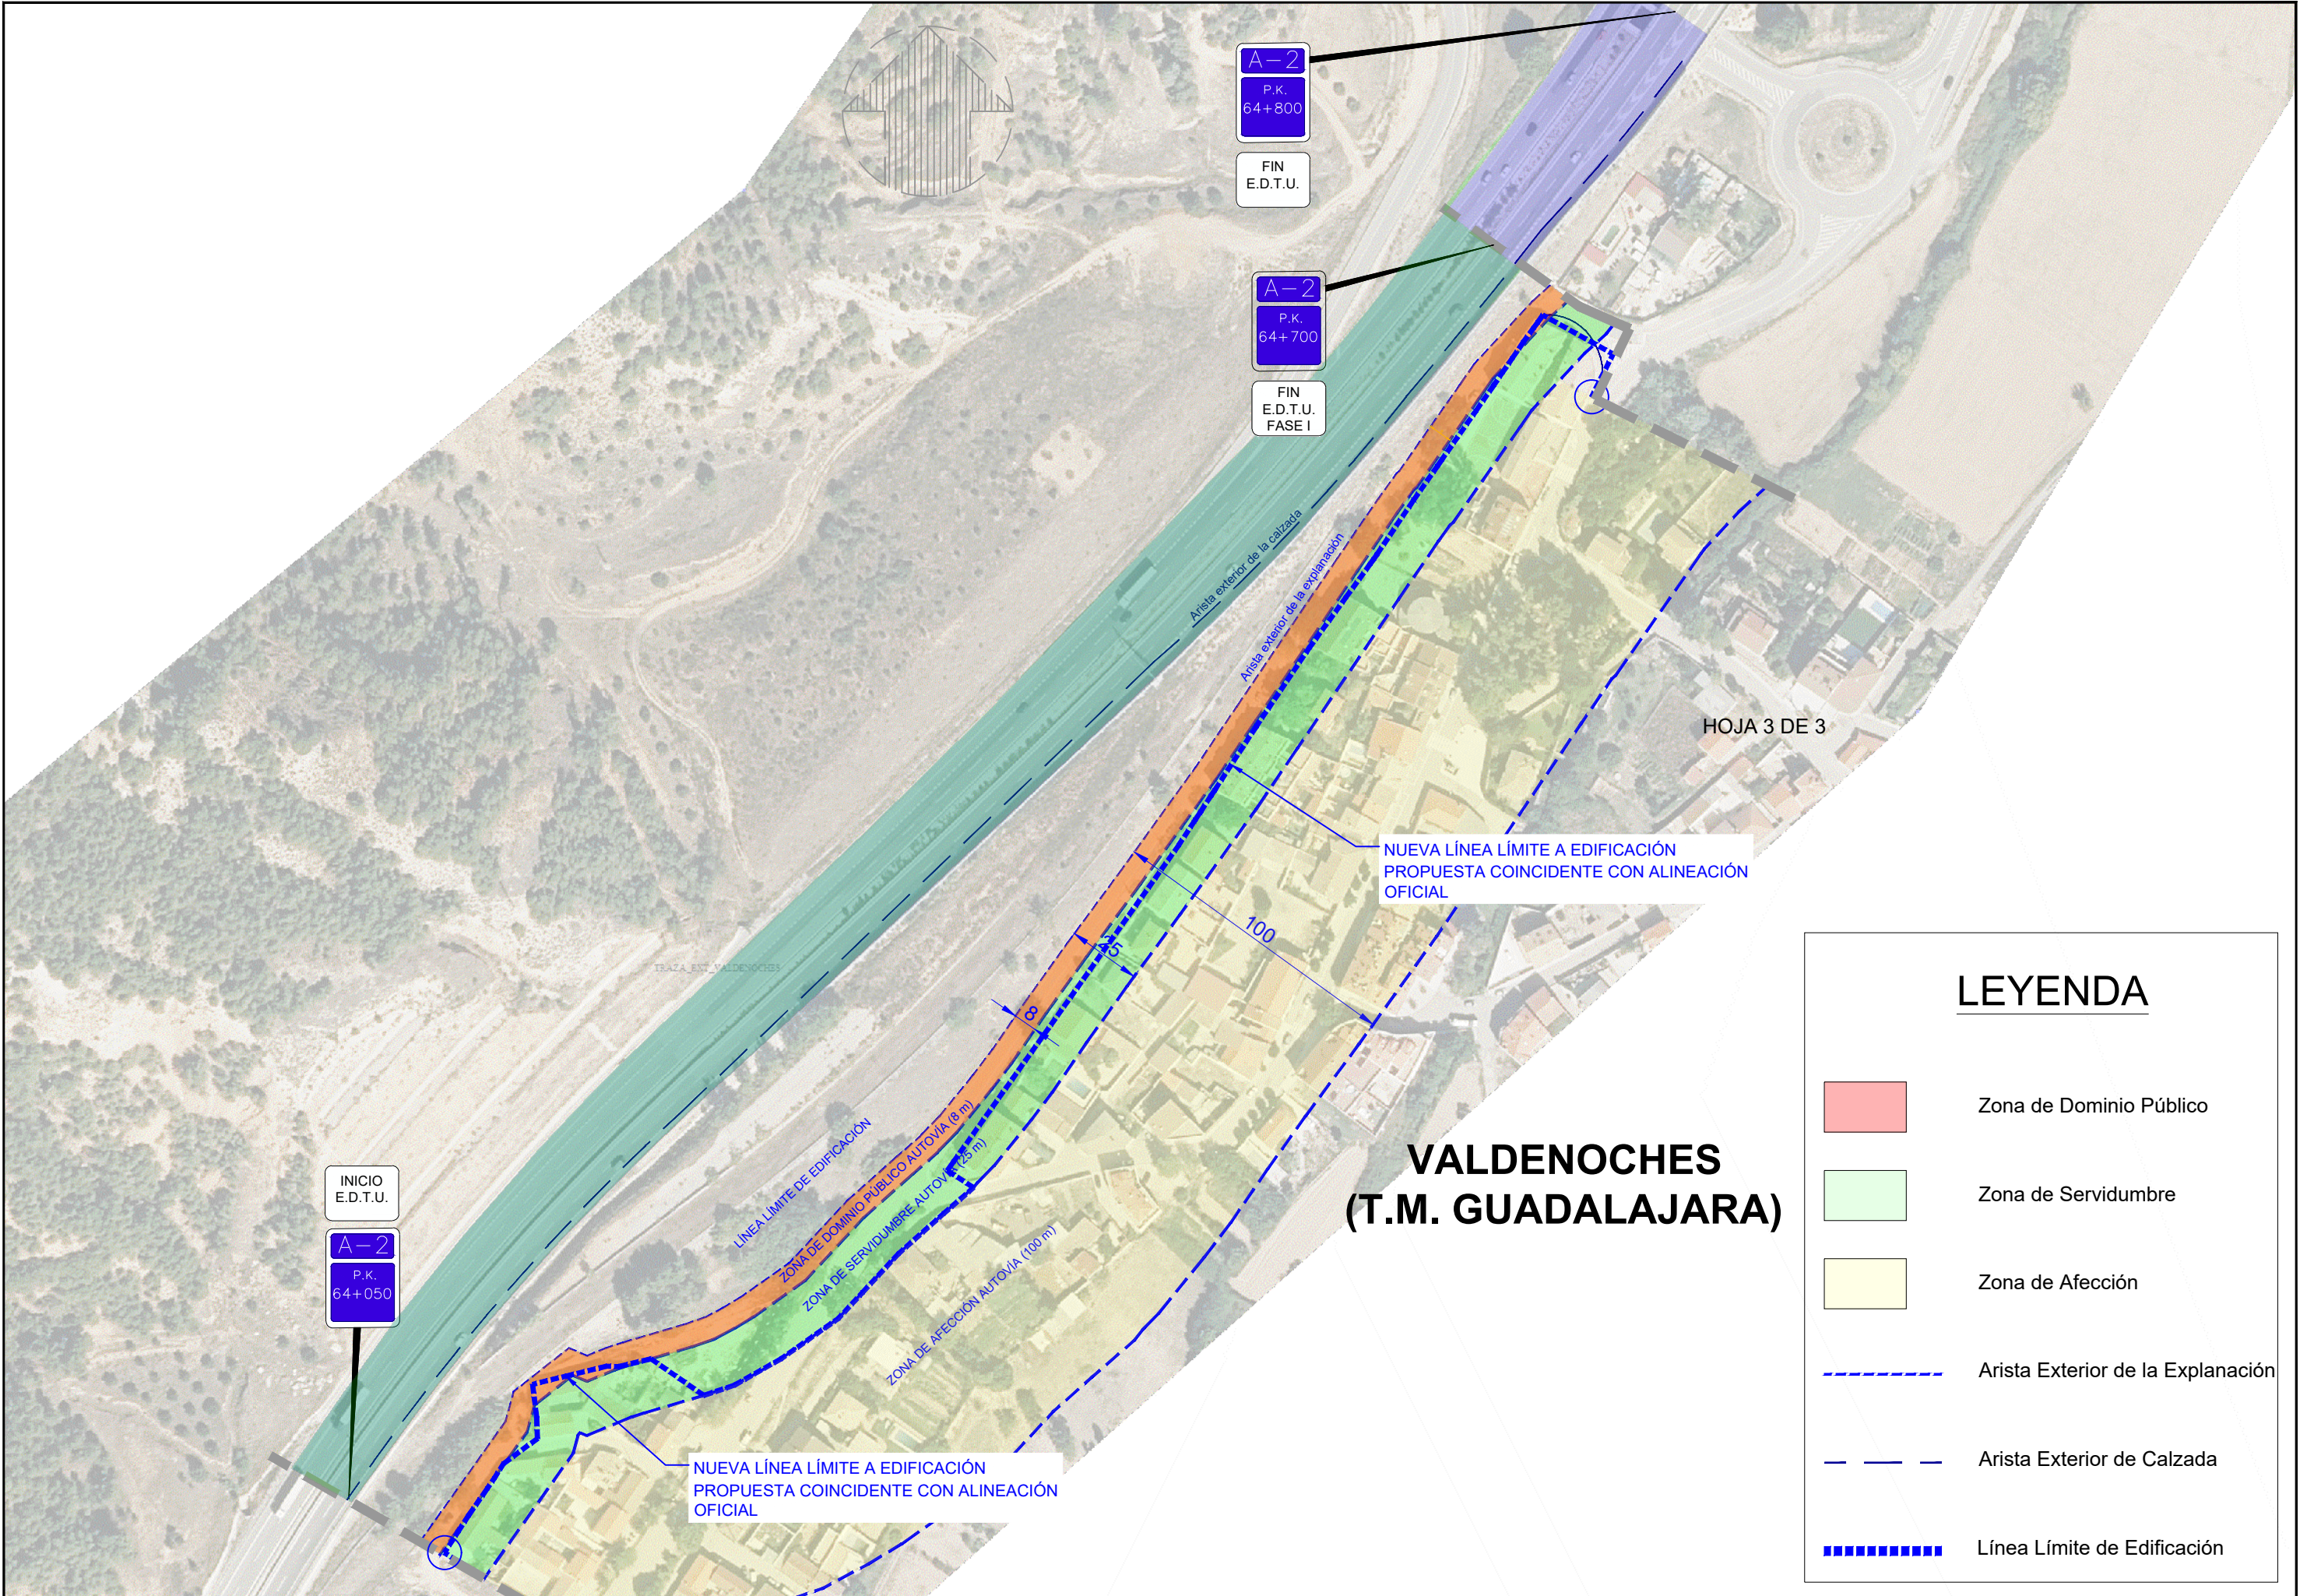

LEYENDA	
	Zona de Dominio Público
	Zona de Servidumbre
	Zona de Afección
	Arista Exterior de la Explanación
	Arista Exterior de Calzada
	Línea Límite de Edificación

INICIO E.D.T.U.
A-2
P.K. 64+050

A-2
P.K. 64+800
FIN E.D.T.U.

A-2
P.K. 64+700
FIN E.D.T.U. FASE I

NUEVA LÍNEA LÍMITE A EDIFICACIÓN PROPUESTA COINCIDENTE CON ALINEACIÓN OFICIAL

NUEVA LÍNEA LÍMITE A EDIFICACIÓN PROPUESTA COINCIDENTE CON ALINEACIÓN OFICIAL

VALDENOCHES (T.M. GUADALAJARA)

HOJA 3 DE 3

<p>MINISTERIO DE TRANSPORTES Y MOVILIDAD SOSTENIBLE</p>	DIRECCIÓN GENERAL DE CARRETERAS	EL INGENIERO JEFE DE LA UNIDAD DE CARRETERAS EN GUADALAJARA:	ESCALAS:	TITULO:	Nº PLANO	DESIGNACIÓN DEL PLANO	FECHA
	DEMARCACIÓN DE CARRETERAS DEL ESTADO EN CASTILLA-LA MANCHA		1:2.000	ESTUDIO DE DELIMITACIÓN DEL TRAMO URBANO EN VALDENOCHES (GUADALAJARA) FASE I: P.K. 64+050 a 64+700	3.1	PROTECCIÓN PROPUESTA. VISTA GENERAL	DIC-2023
			ORIGINAL DIN A-3		Nº HOJA		
					1		





INICIO
E.D.T.U.

A-2

P.K.
64+050

LÍNEA LÍMITE DE EDIFICACIÓN

ZONA DE DOMINIO PÚBLICO AUTOVÍA (8 m)

ZONA DE SERVIDUMBRE AUTOVÍA (25 m)


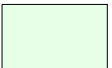
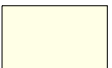



ZONA DE AFECCIÓN AUTOVÍA (100 m)



HOJA 2 DE 3


VALDENOCHEES (T.M. GUADALAJARA)

NUEVA LÍNEA LÍMITE A EDIFICACIÓN
PROPUESTA COINCIDENTE CON ALINEACIÓN
OFICIAL

LEYENDA

-  Zona de Dominio Público
-  Zona de Servidumbre
-  Zona de Afección
-  Arista Exterior de la Explanación
-  Arista Exterior de Calzada
-  Línea Límite de Edificación


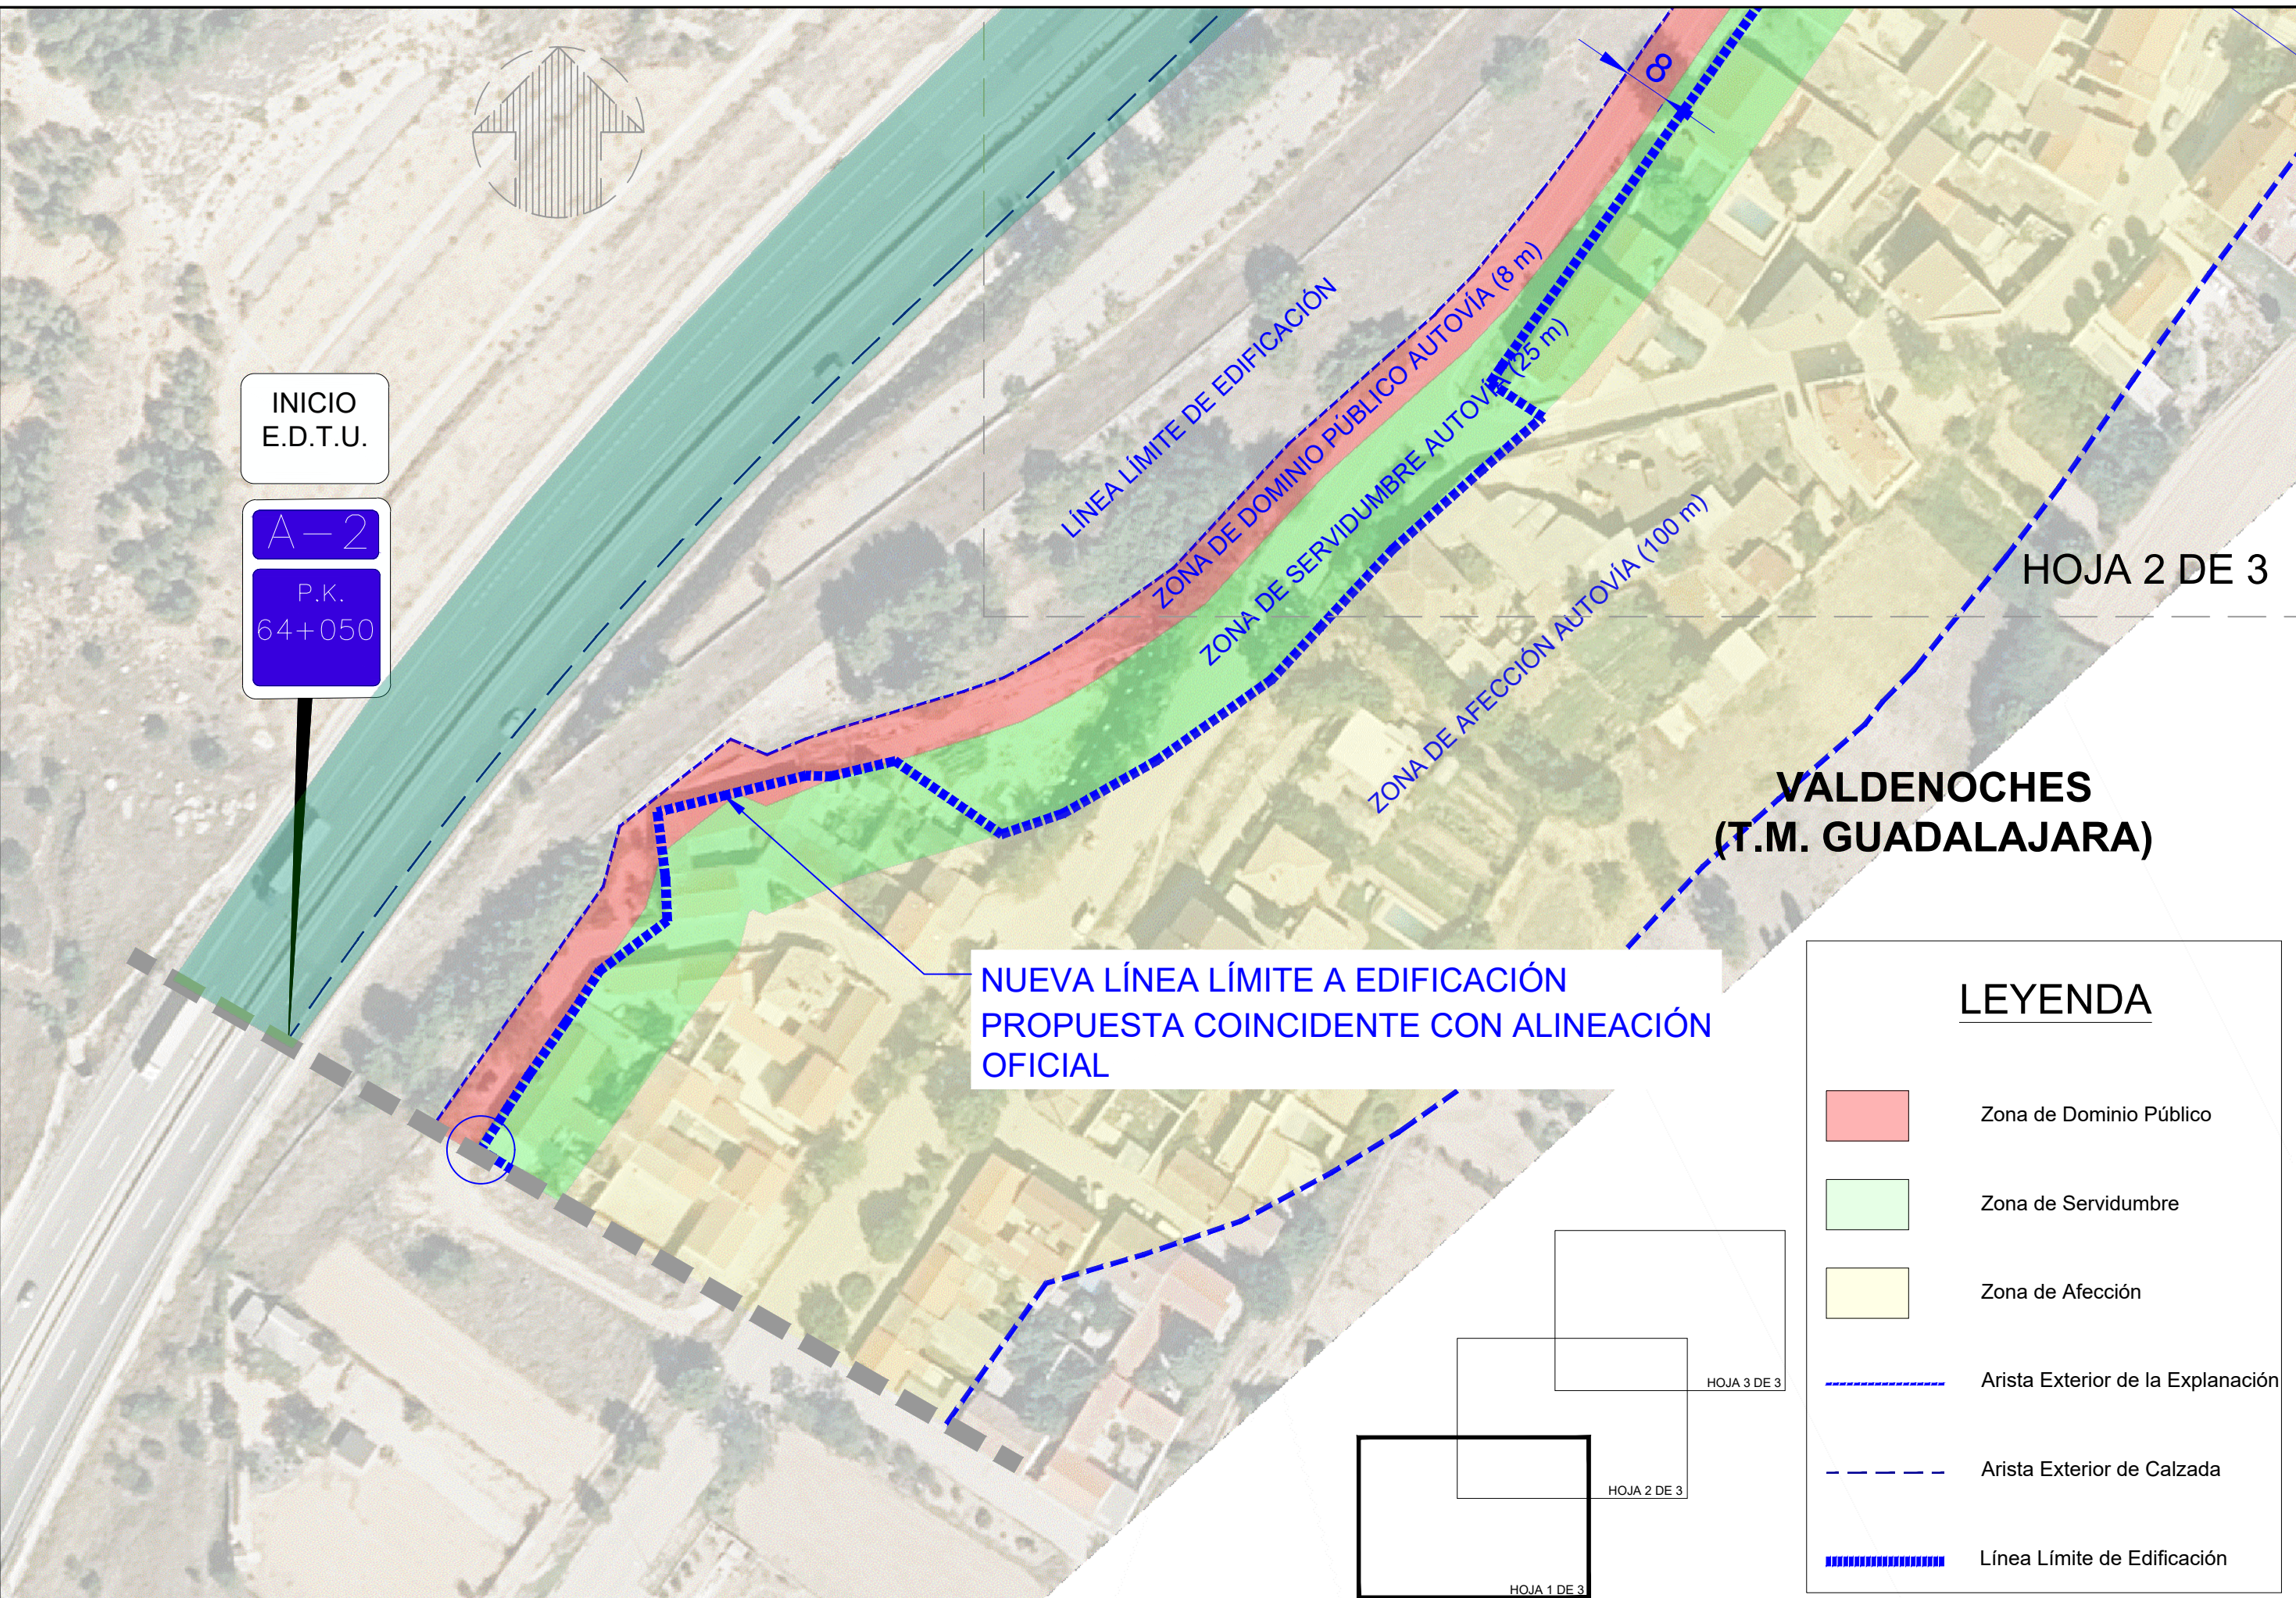
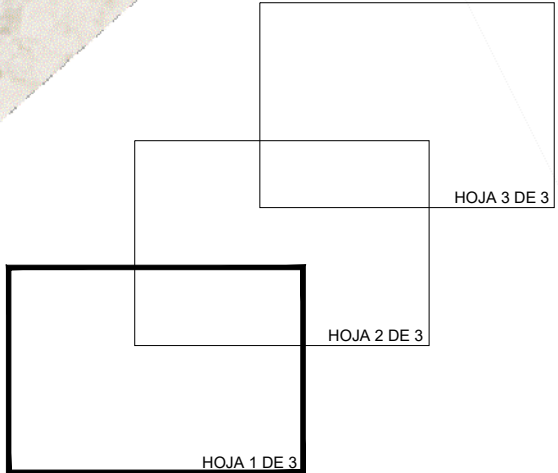


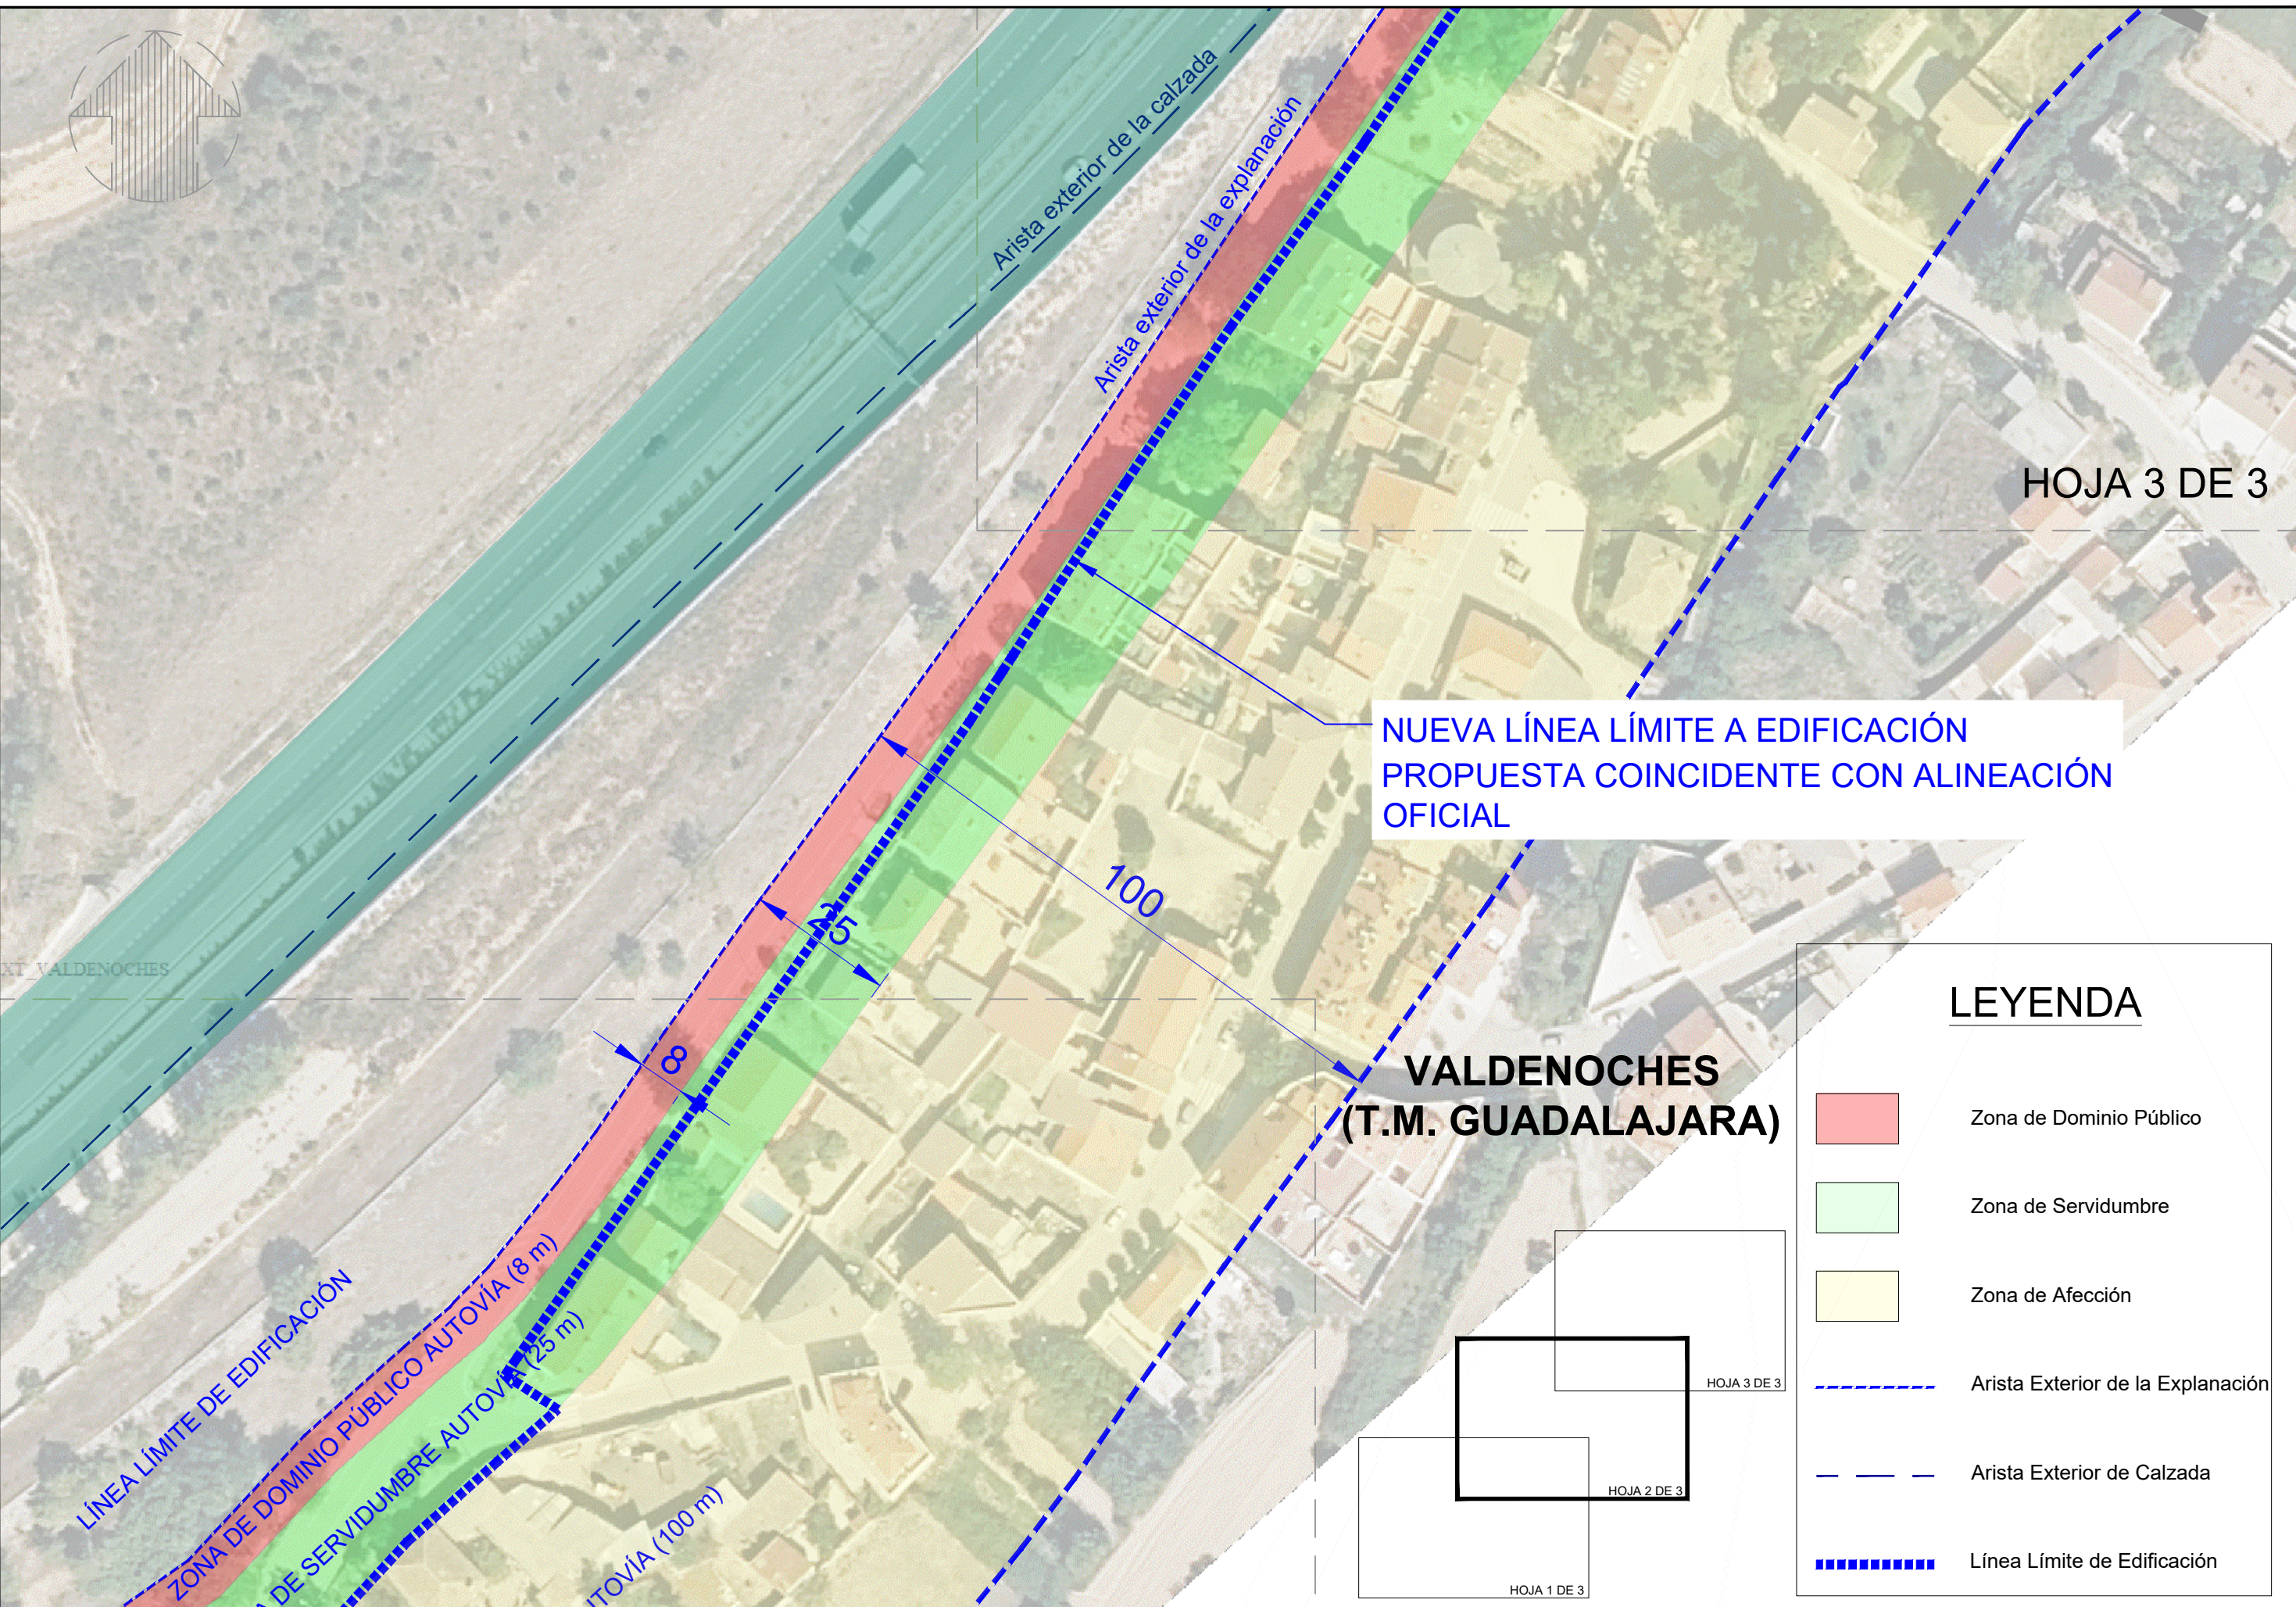


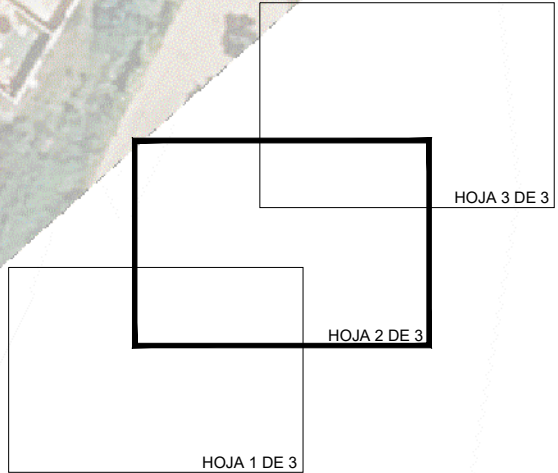


NUEVA LÍNEA LÍMITE A EDIFICACIÓN
PROPUESTA COINCIDENTE CON ALINEACIÓN
OFICIAL

**VALDENOCHEES
(T.M. GUADALAJARA)**

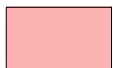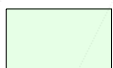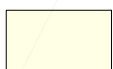LEYENDA


-  Zona de Dominio Público
-  Zona de Servidumbre
-  Zona de Afección
-  Arista Exterior de la Explanación
-  Arista Exterior de Calzada
-  Línea Límite de Edificación



FIRMADO por : ESTHER CARAZO RIVERA. A fecha: 08/01/2024 03:05 PM
FIRMADO por : ROSALÍA BRAVO ANTON. A fecha: 09/01/2024 09:16 AM
Total folios: 5 (4 de 5) - Código Seguro de Verificación: MFOM0259D97715B60CC0BC297FEF. Verificable en https://sede.mitma.gob.es



DIRECCIÓN GENERAL DE CARRETERAS
DEMARCACIÓN DE CARRETERAS DEL ESTADO EN CASTILLA-LA MANCHA

EL INGENIERO JEFE DE LA UNIDAD DE CARRETERAS EN GUADALAJARA:


ESCALAS:
1:1.000
ORIGINAL DIN A-3

TÍTULO:
ESTUDIO DE DELIMITACIÓN DEL TRAMO URBANO EN VALDENOCHEES
(GUADALAJARA) FASE I: P.K. 64+050 a 64+700

Nº PLANO
3.2
Nº HOJA
2 de 3

DESIGNACIÓN DEL PLANO
PROTECCIÓN PROPUESTA.
DETALLE

FECHA
DIC-2023



VALDENOCHEES (T.M. GUADALAJARA)

A-2
P.K.
64+800

FIN
E.D.T.U.

A-2
P.K.
64+700


FIN
E.D.T.U.
FASE I

Arista exterior de la calzada
Arista exterior de la explanación

NUEVA LÍNEA LÍMITE A EDIFICACIÓN
PROPUESTA COINCIDENTE CON ALINEACIÓN
OFICIAL

LEYENDA

- Zona de Dominio Público
- Zona de Servidumbre
- Zona de Afección
- Arista Exterior de la Explanación
- Arista Exterior de Calzada
- Línea Límite de Edificación

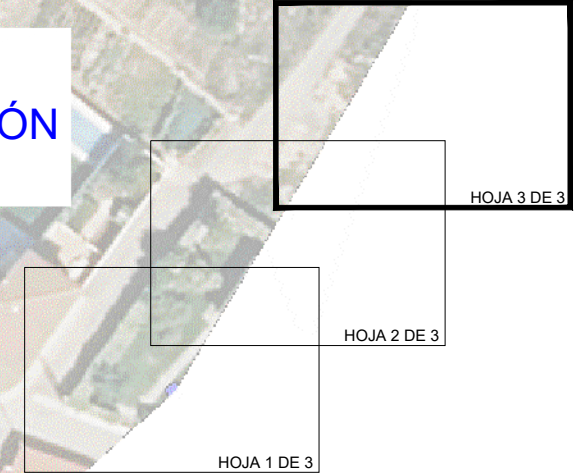

FIRMADO por : ESTHER CARAZO RIVERA. A fecha: 08/01/2024 03:05 PM
FIRMADO por : ROSALÍA BRAVO ANTON. A fecha: 09/01/2024 09:16 AM
Total folios: 5 (5 de 5) - Código Seguro de Verificación: MFOM0259D97715B60CC0BC297FEF. Verificable en https://sede.mitma.gob.es



DIRECCIÓN GENERAL DE CARRETERAS
DEMARCACIÓN DE CARRETERAS DEL ESTADO EN CASTILLA-LA MANCHA

EL INGENIERO JEFE DE LA UNIDAD DE CARRETERAS EN GUADALAJARA:

ESCALAS:
1:1.000
ORIGINAL DIN A3

TÍTULO:
ESTUDIO DE DELIMITACIÓN DEL TRAMO URBANO EN VALDENOCHEES
(GUADALAJARA) FASE I: P.K. 64+050 a 64+700

Nº PLANO
3.2
Nº HOJA
3 de 3

DESIGNACIÓN DEL PLANO
PROTECCIÓN PROPUESTA.
DETALLE

FECHA
DIC-2023